

# Rilievo metrico


Unità immobiliare : piano secondo, foglio 6, particella 3607, subalterno  
17 (appartamento).

lato strada via dei Greci



ASTE GIUDIZIARIE®

area cortiliva

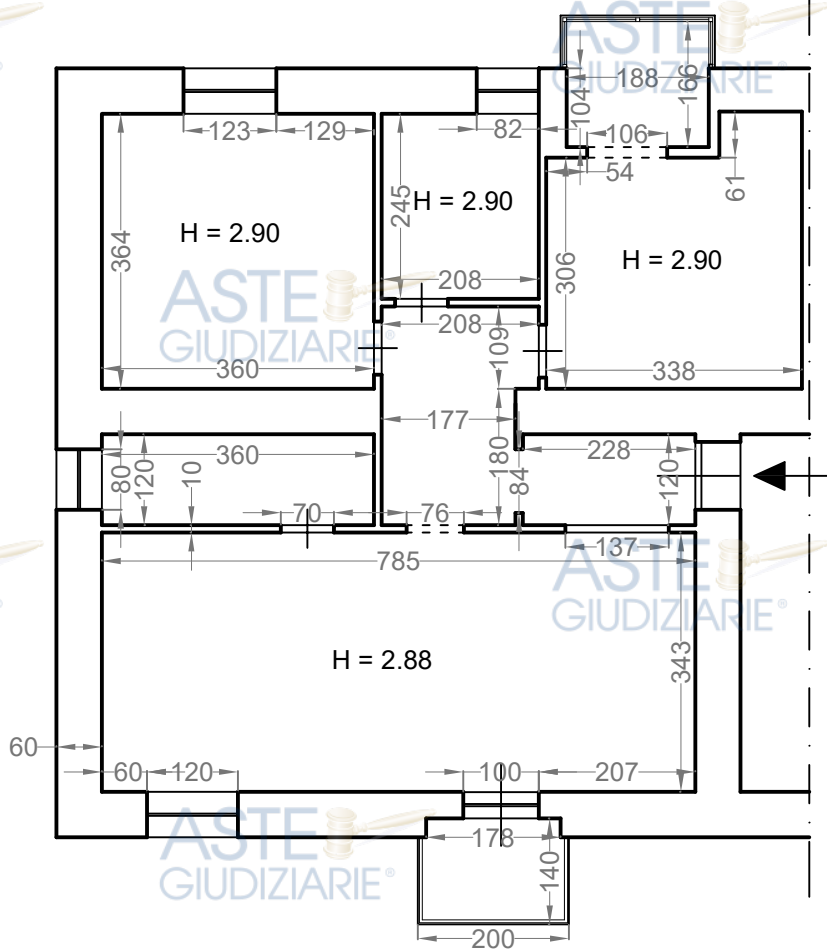

area cortiliva

altra ditta

area cortiliva

lato strada Gabriele D'Annunzio

scala 1:100