



PIANO TERRENO


UNITA' NEGOZIALE N. 2
IMMOBILE 1
Ingresso Via Formia 4
Fg. 78 Part. 814 Sub. 1
P.T. Cat. C/6 Mq. 57



UNITA' NEGOZIALE N. 1
IMMOBILE 2
Ingresso Via Formia 2
Non Più Attivo
Fg. 78 Part. 814 Sub. 3
P.T. Cat. A/4 Vani 3,5



Porta Occlusa

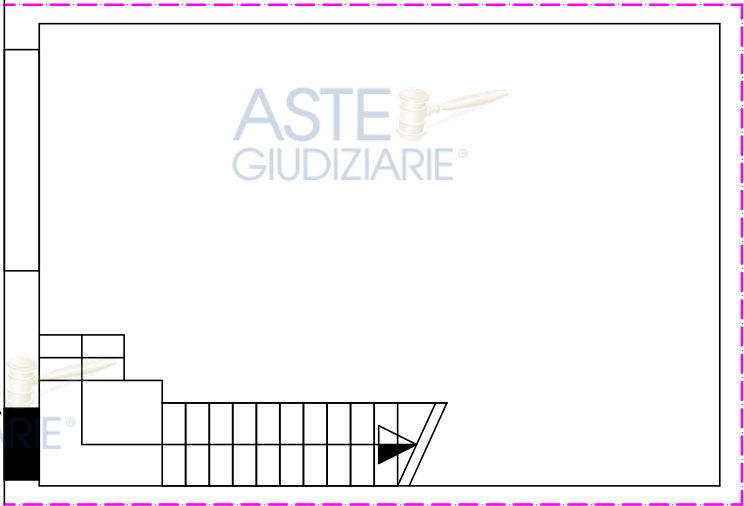

VIA FORMIA



ALTRA
PROPRIETA'




VIA TEVERE

LEGENDA

Ingresso Via Formia 4
Fg. 78 Part. 814 Sub. 1
P.T. Cat. C/6 Mq. 57
Superficie Lorda mq. 57,00
Consistenza mq. 57,00

VIA BOVIDO

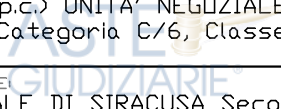

Rosario
Basile
ingegnere



Tecnico Abilitato
Ordine Ingegneri di Siracusa n. 1737/A

PIANO SECONDO

ASTE GIUDIZIARIE®

UNITA' NEGOZIALE N. 1
IMMOBILE 2
Ingresso Via Formia 2
Fg. 78 Part. 814 Sub. 3
P.2. Cat. A/4 Vani 3,5

ASTE GIUDIZIARIE®

ASTE GIUDIZIARIE®

ASTE GIUDIZIARIE®

ASTE GIUDIZIARIE®

ASTE
GIUDIZIARIE®

ASTE GIUDIZIARIE®

Ingresso Via Formia 2
Fg. 78 Part. 814 Sub. 3
P.2. Cat. A/4 Vani 3,5
Superficie Lorda mq. 63,91
Superficie Netta mq. 54,91

Ingresso Via Tevere 13
Fg. 78 Part. 1040 Sub. 2
P.1. Cat. A/4 Vani 3
Superficie Lorda mq. 55,08
Superficie Netta mq. 43,06

VITA BREVITATE

ALTRA
PROPRIETA

ALTRA
PROPRIETA

PIANO PRIMO

VIA TEVERE

Immobile costituito dalla
fusione delle Unità
Abitative
1. Via Formia 2
Fg. 78 Part. 814 Sub. 3
P.2. Cat. A/4 Vani 3,5;
2. Via Tevere 13
Fg. 78 Part. 1040 Sub. 2
P.1. Cat. A/4 Vani 3.
C.E.S. del 20/10/1994 rep.
26004 P.E. 501/92

UNITA' NEGOZIALE N. 1
IMMOBILE 1
Ingresso Via Tevere 13
Fg. 78 Part. 1040 Sub. 2
P.1. Cat. A/4 Vani 3

TAVOLA:
Schema grafico del rilievo delle Unità Immobiliari con Ingresso da Via Formia 2 e Via Tevere 13 Lentini SR.


PERIZIA ESTIMATIVA PER LA VALUTAZIONE DI BENI IMMOBILIARI PIGNORATI (artt. 568 e 569 c.p.c., 161 e 173bis disp. att. c.p.c.) UNITÀ NEGOZIALE N. 1 FORMATA DA: IMMOBILE N. 1 Sito in Via Tevere n. 13, Foglio 78, Particella 1040, Sub. 2, P.1, Categoria A/4, Classe 3, Vani 3, R.C. €. 92,96; e IMMOBILE N. 2 Sito in Via Formia 2 Particella 814, Sub. 3, P.2, Categoria A/4, Classe 3, Vani 3,5, R.C. €. 86,76, del COMUNE DI LENTINI (SR)

Rosario
Basile
ingegnere



Tecnico Abilitato
Ordine Ingegneri di Siracusa n. 1737

CODICE LAVORO:	DATA:	FORMATO TAVOLA:	SCALA:	TAVOLA:	COMMITTENTE:
10-2024	18-02-2025	A3	1:100	M2	TRIBUNALE DI SIRACUSA Seconda Sezione Civile Esecuzioni Immobiliari Dott.ssa Maria Cristina Di Stazio

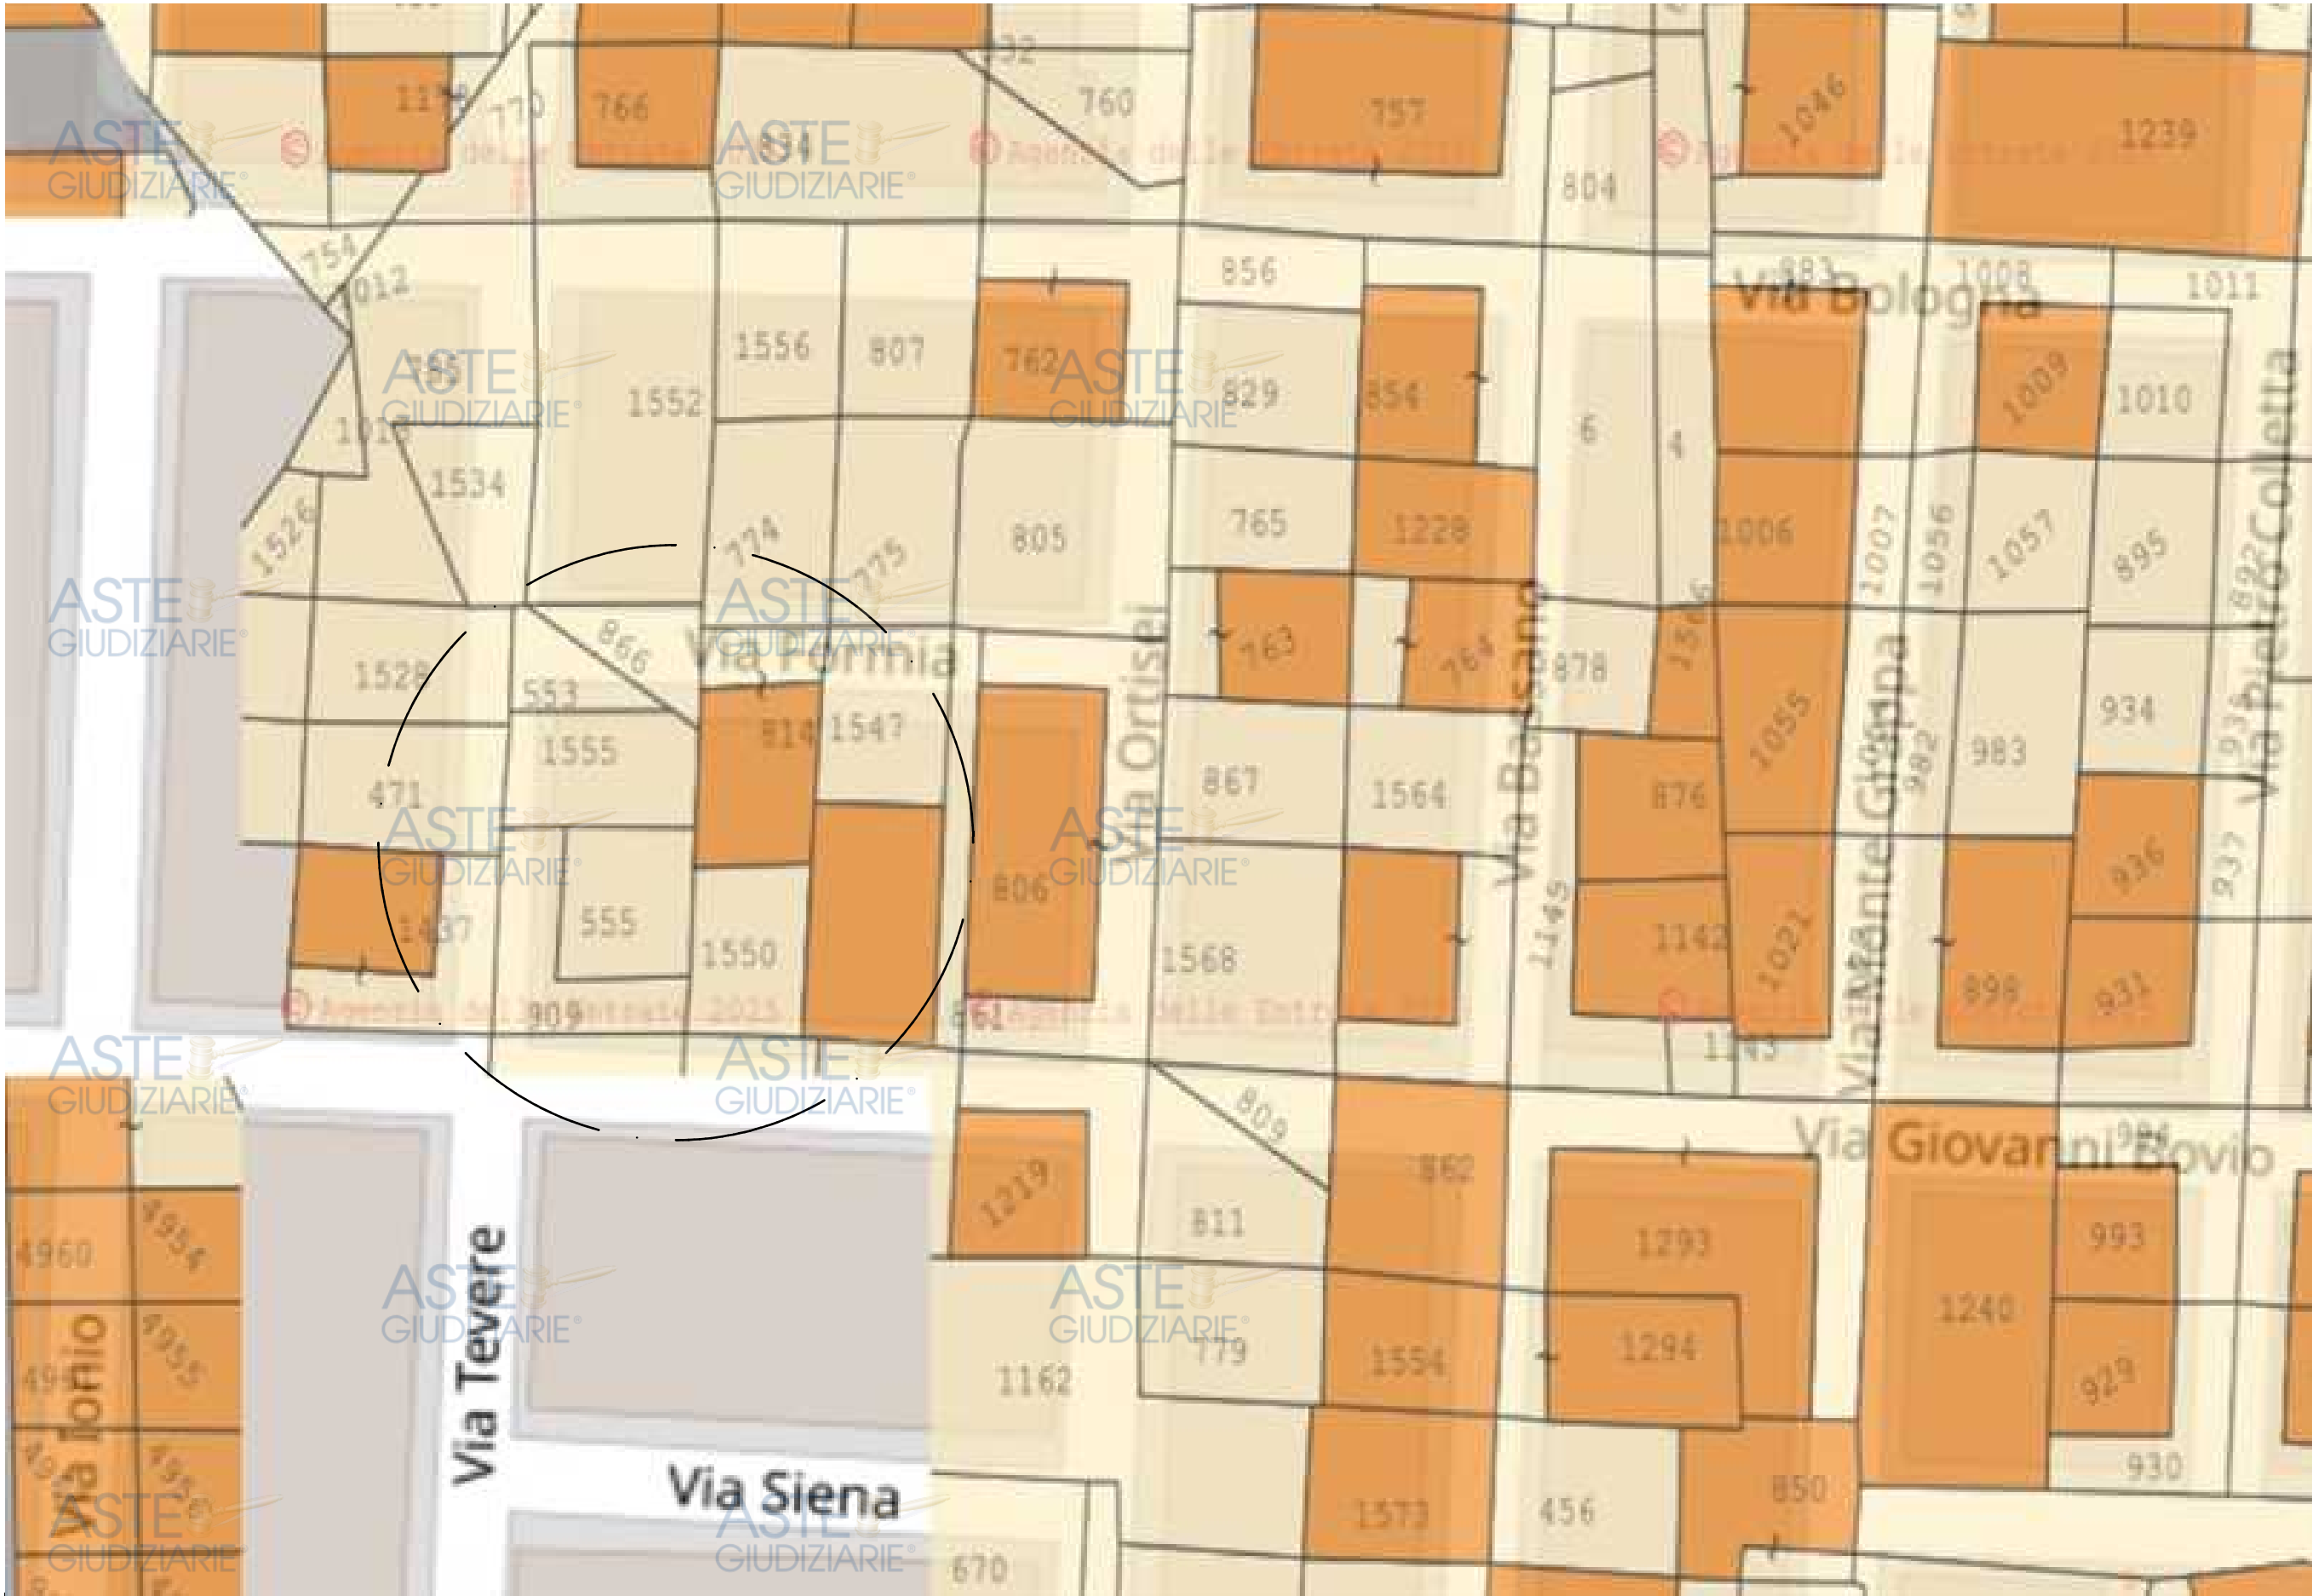

CODICE LAVORO:	DATA:	FORMATO TAVOLA:	SCALA:	TAVOLA:
10-2024	18-02-2025	A3	1:1000	VARIA

TAVOLA:	Schema grafico Catastale: Foglio 78 Particella 1040 (555 Terreni) Sub 2 P.1 Cat. A/4 - Foglio 78 Particella 814 Sub 3 P.2 Cat A/4 - Foglio 78 Particella 814 Sub 1 PT Cat C/6.
OGGETTO:	PERIZIA ESTIMATIVA PER LA VALUTAZIONE DI BENI IMMOBILIARI PIGNORATI (artt. 568 e 569 c.p.c., 161 e 173bis disp. att. c.p.c.) UNITA' NEGOZIALE N. 1 FORMATA DA: IMMOBILE N. 1 Sito in Via Tevere n. 13, Foglio 78, Particella 1040, Sub 2, P.1, Categoria A/4, Classe 3, Vani 3, R.C. €. 92,96; e IMMOBILE N. 2 Sito in Via Formia 2 Particella 814, Sub. 3, P.2, Categoria A/4, Classe 3, Vani 3,5, R.C. €. 86,76, UNITA' NEGOZIALE N. 2 FORMATA DA: IMMOBILE N. 1 Sito in Via Formia n. 4, Foglio 78, Particella 814, Sub 1 P.T, Categoria C/6, Classe 2, Consistenza Mq. 57 R.C. €. 97,15, del COMUNE DI LENTINI (SR)
COMMITTENTE:	Tribunale di Siracusa Seconda Sezione Civile Esecuzioni Immobiliari Dott.ssa Maria Cristina Di Stazio

Rosario Basile ingegnere

TECNICO ABILITATO
Ordine Ingegneri di Siracusa n. 1737/A