

CITTA' DI PACHINO

26 FEB. 2019

CITTA' DI PACHINO

26 FEB. 2019

POSTA IN ARRIVO

PROT. 6325

Protocollo

SCIA alternativa al permesso di costruire

SCIA UNICA (SCIA alternativa al permesso di costruire più altre segnalazioni, comunicazioni e notifiche)

SCIA CONDIZIONATA (SCIA alternativa al permesso di costruire più istanze per acquisire atti di assenso)

da compilare a cura del SUE/SUAP

Al Comune di

SUAP

SUE



0 1 18 035386 261 8



### SEGNALAZIONE CERTIFICATA DI INIZIO ATTIVITÀ ALTERNATIVA AL PERMESSO DI COSTRUIRE

(art. 23, d.P.R. 6 giugno 2001, n. 380, sost. da art.3, comma1, lett. g), del d.Lgs. 25 novembre 2016, n.222 - artt. 19, 19-bis, L. 7 agosto 1990, n.241 art.7, d.P.R. 7 settembre 2010, n. 160 - art.1, comma 1, L.R. 10 agosto 2016, n.16)

#### DATI DEL TITOLARE

(in caso di più titolari, la sezione è ripetibile nell'allegato "SOGGETTI COINVOLTI")

Cognome e Nome

codice fiscale

nato a

prov. SR

stato ITALIA

nato il

residente in

prov. SR

stato ITALIA

indirizzo

Clde Lannata

n. SMC

C.A.P.

96018

PEC/posta elettronica

Telefono fisso/cellulare

#### DATI DELLA DITTA O SOCIETÀ

(eventuale)

in qualità di

della ditta / società

codice fiscale /

p. IVA

Iscritta alla

C.C.I.A.A. di

con sede in

prov.

n.

prov.

indirizzo

PEC /posta

elettronica

C.A.P.

Telefono fisso /

cellulare



SETTORE V° - Urbanistica

Prot. llo n. 14619

Pachino li 16 MAG 2019

ALLA DITTA [REDACTED]  
C/DA CARRATA SNC  
96018 PACHINO SR

E, p.c. ALL' [REDACTED]  
96018 PACHINO SR

Oggetto: Pratica Edilizia n. 46/2019 mediante SCIA.  
Verifica di conformità.-

IL DIRIGENTE DEL SETTORE V

**Certifica** il ricevimento della pratica edilizia mediante SCIA, intestata alla S.V. in data 26/02/2019 prot. n.6325, avente per oggetto, "Cambio di destinazione d'uso" da Deposito attrezzi agricoli a Magazzino, per la lavorazione di prodotti agricoli, senza opere edili in zona "E" Verde Agricolo, immobile posto in Pachino, in c/da Carrata, censito in catasto al F.19 p.lla n.2300.

**VISTA** la relazione e gli elaborati grafici;

**VISTO** il parere favorevole dell'Ufficio Tecnico Comunale del 06/05/2019;

**VISTO** l'Autocertificazione sulle norme igienico sanitarie presentata dal Tecnico in data 22/02/2019;

**Considerato** che la SCIA è un atto privato di autoresponsabilità della ditta e del tecnico progettista, che si assumono la piena responsabilità attraverso autocertificazioni;

**VISTO** la lettera affidamento incarico al professionista ai sensi L.R. 1/2019 art. 36 comma 1 del 08/02/2019;

**Considerato** che l'area ricade in zona "E" Verde Agricolo del PRG vigente;

**VISTA** la documentazione tecnica a firma del progettista [REDACTED];

**VISTA** la documentazione presentata dalla ditta Comproprietari [REDACTED];

**VISTA** la dichiarazione sostitutiva redatta dall' [REDACTED] in data 13/05/2019, ai sensi dell'art. 36 L.R. n. 1/2019, attestante il pagamento della correlata spettanza da parte del committente;

ATTESTA

Che la presente comunicazione, unita alla copia della SCIA completa di tutti gli elaborati presentati in Comune costituisce la sussistenza del titolo a realizzare i lavori.

IL DIRIGENTE V° SETTORE  
[REDACTED]

RELATA DI CONSEGNA

L'anno duemiladiciannove, il giorno 16 del mese di MAGGIO in Pachino.

Il sottoscritto Sig. [REDACTED] dichiara di aver ricevuto l'atto di cui sopra per averne legale conoscenza e scienza per ogni effetto di legge.

IL RICEVENTE  
[REDACTED]

# COMUNE DI PACHINO

(PROVINCIA DI SIRACUSA)



**ELABORATI DI PROGETTO**

- RELAZIONE TECNICA ED IGIENICO SANIT.
- STRALCIO P.R.G. scala 1:5000
- STRALCIO CATASTALE scala 1:4000
- PLANIMETRIA UBICAZIONE scala 1:1000
- TAVOLE PROGETTO scala 1:100

**OGGETTO:**

Richiesta di Autorizzazione Edilizia per il Cambio di Destinazione d'Uso senza modifiche, da magazzino-deposito attrezzature agricole a magazzino-deposito per lavorazione prodotti agricoli e vendita all'ingrosso, inerente un capannone sito nel comune di Pachino (SR) in contrada Carrata.

Ufficio Tecnico  
 RICEVUTO  
 4 APR, 2019  
 N. 46/2019

Restituito

TAVOLA N°

1


COMMITTENTE:

[Redacted Name]

PROGETTISTA:

[Redacted Name]  
 2002

# PROGETTO

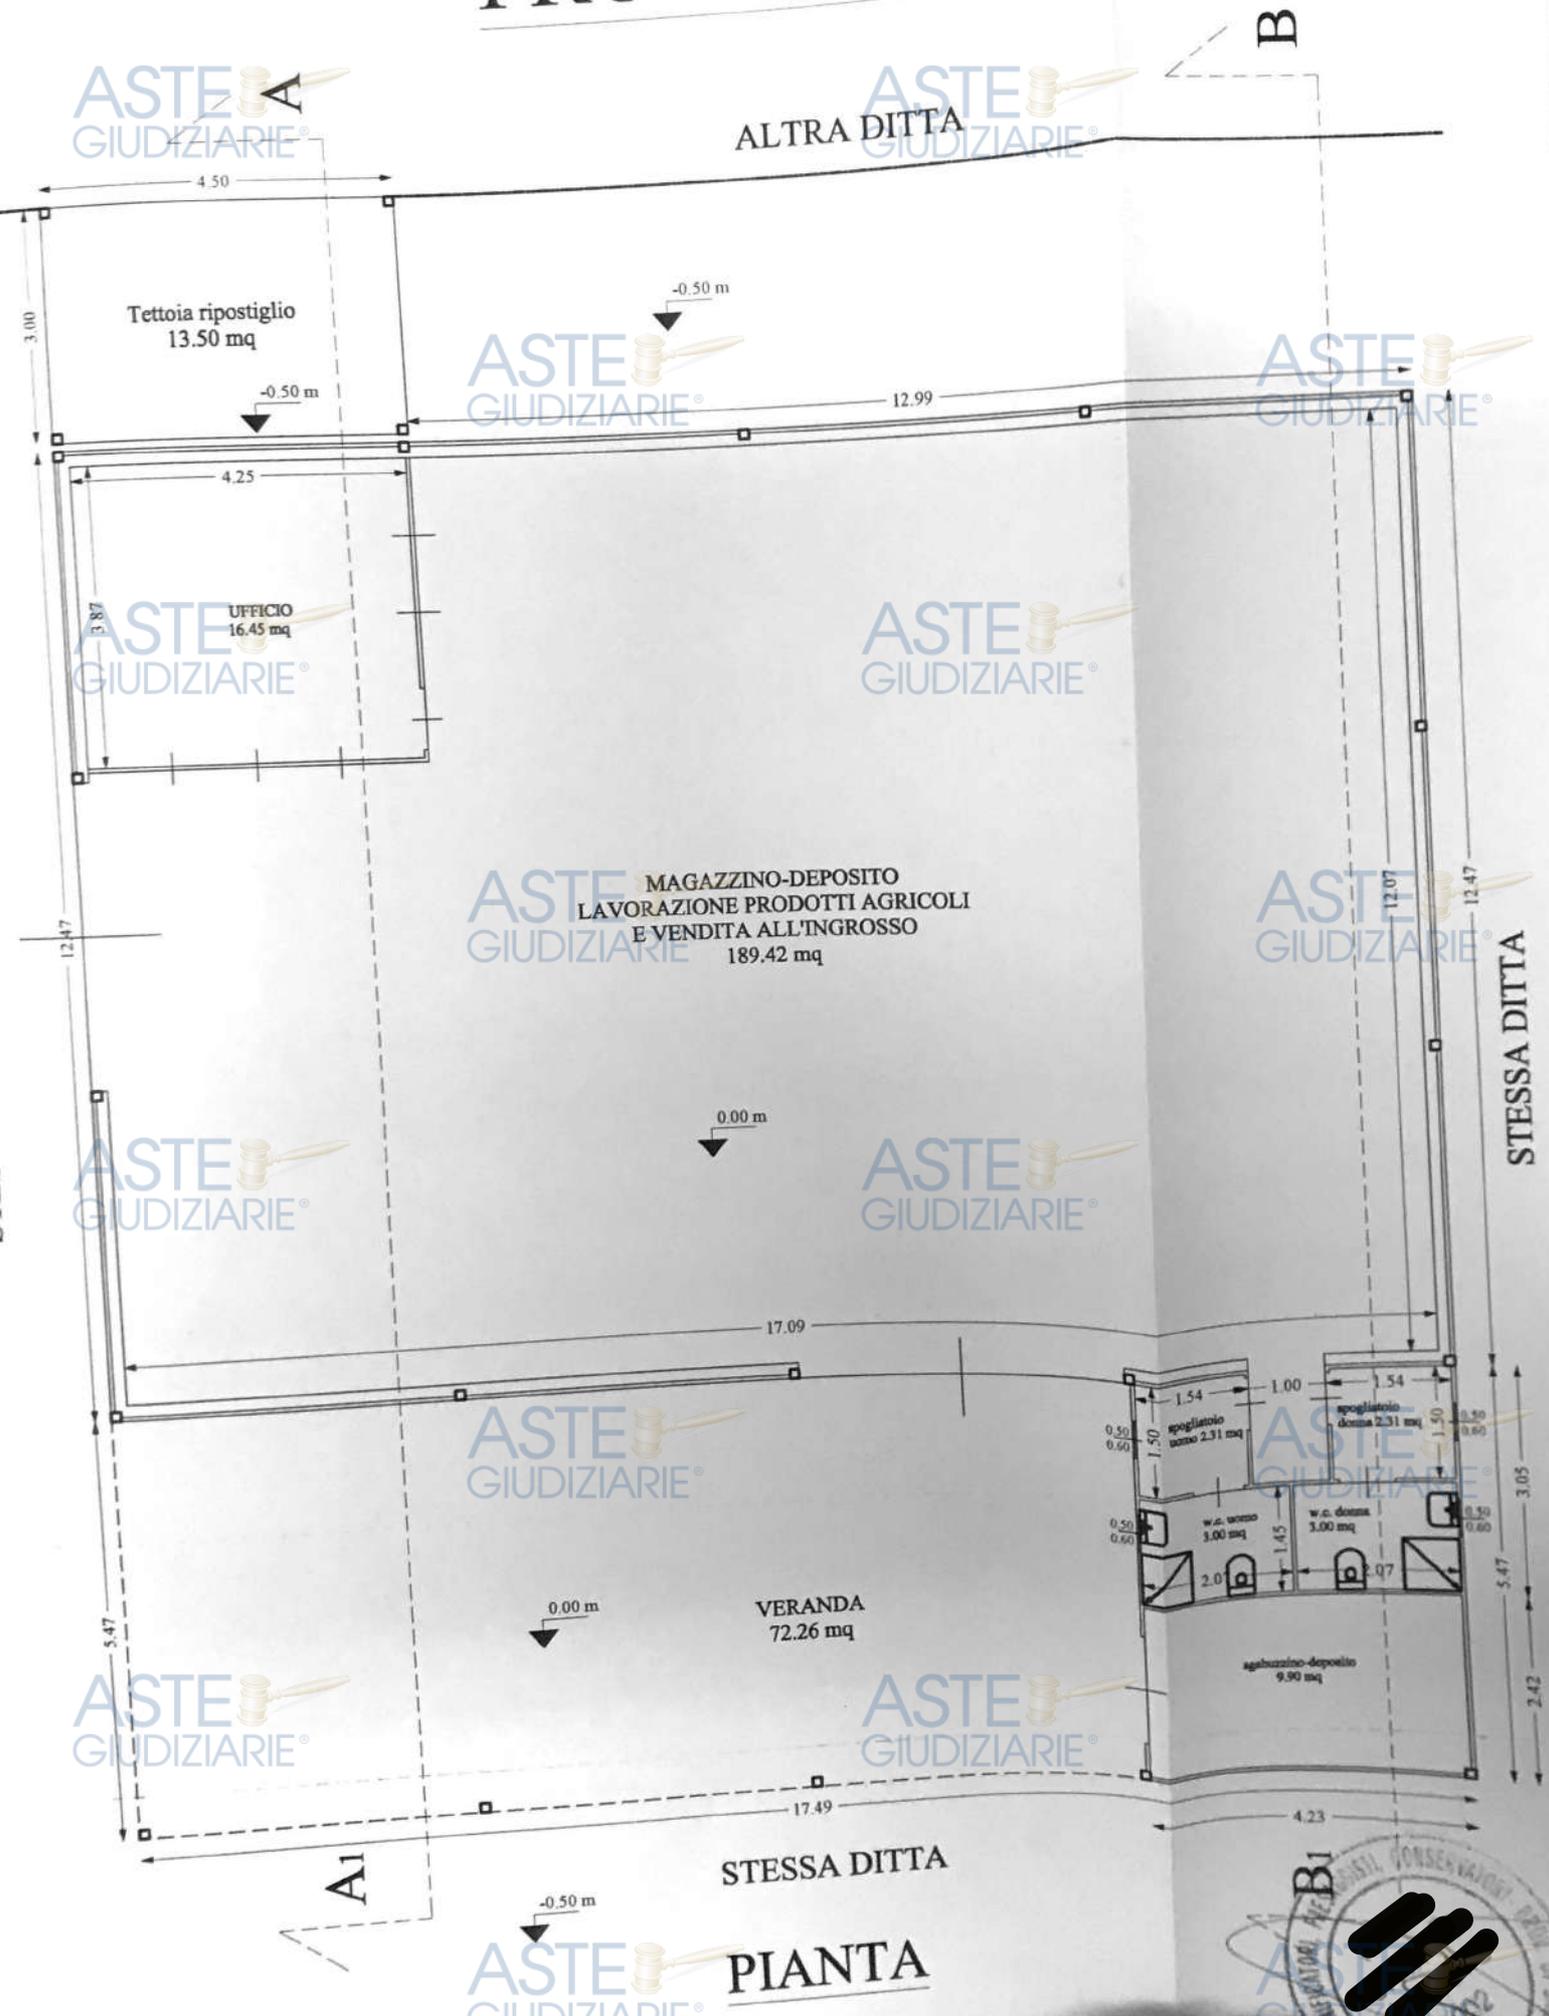

## PIANTA



