




Inquadramento territoriale

**Claudio Mastriani
ARCHITETTO**
Via Grotta Santa, 166 - 96100 Siracusa


TITOLO: Appartamento sito in Carlentini,
Via del Mare, n. 44/B
2° piano
C.F. - Fg. 16, p.lia 224, sub. 18

OGGETTO: Rilievo metrico stato di fatto,
pianta

TAV.: Unica
SCALA: 1:100
DATA: 18 Ottobre 2019

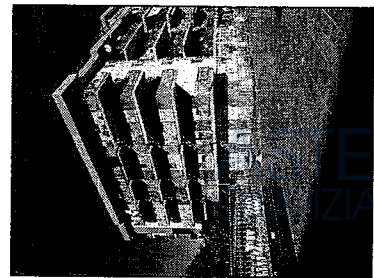

Via del Mare, 44/B - Carlentini

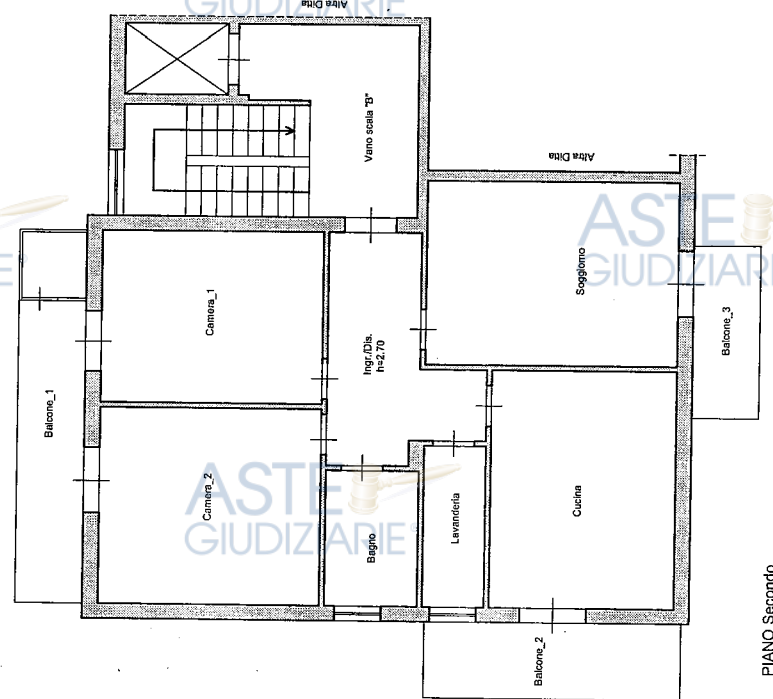

PIANO Secondo