

Progetto VARIANTE IN CORSO D'OPERA ALLA CONCESSIONE EDILIZIA N°
46/85 - CAPANNONE USO AGRICOLO EX ART. 22 L.R. 71/78

Oggetto: PLANIMETRIE, PIANTE, PROSPETTI, SEZIONI E FOSSA IMHOFF

Progetto edile:

Progetto opere:

Riferimento:

EDIFICIO IN PACHINO C/DA "COZZO GRILLO" IN
TERRENO DI PROPRIETA' DELLA S.R. [REDACTED]

GLIO 21 P.LLE 143-260-580-582.

Collaboratore :

Data_____

Comune di
PACHINO

Elaborati

 TAVOLA UNICA

... della ...

Call

100-443887-100

COPIES
10/11/11
10/11/11


SIRACUSA
Viale teracoti 31/A

La Proprietà

Il Progettista

Il Direttore Dei Lavori



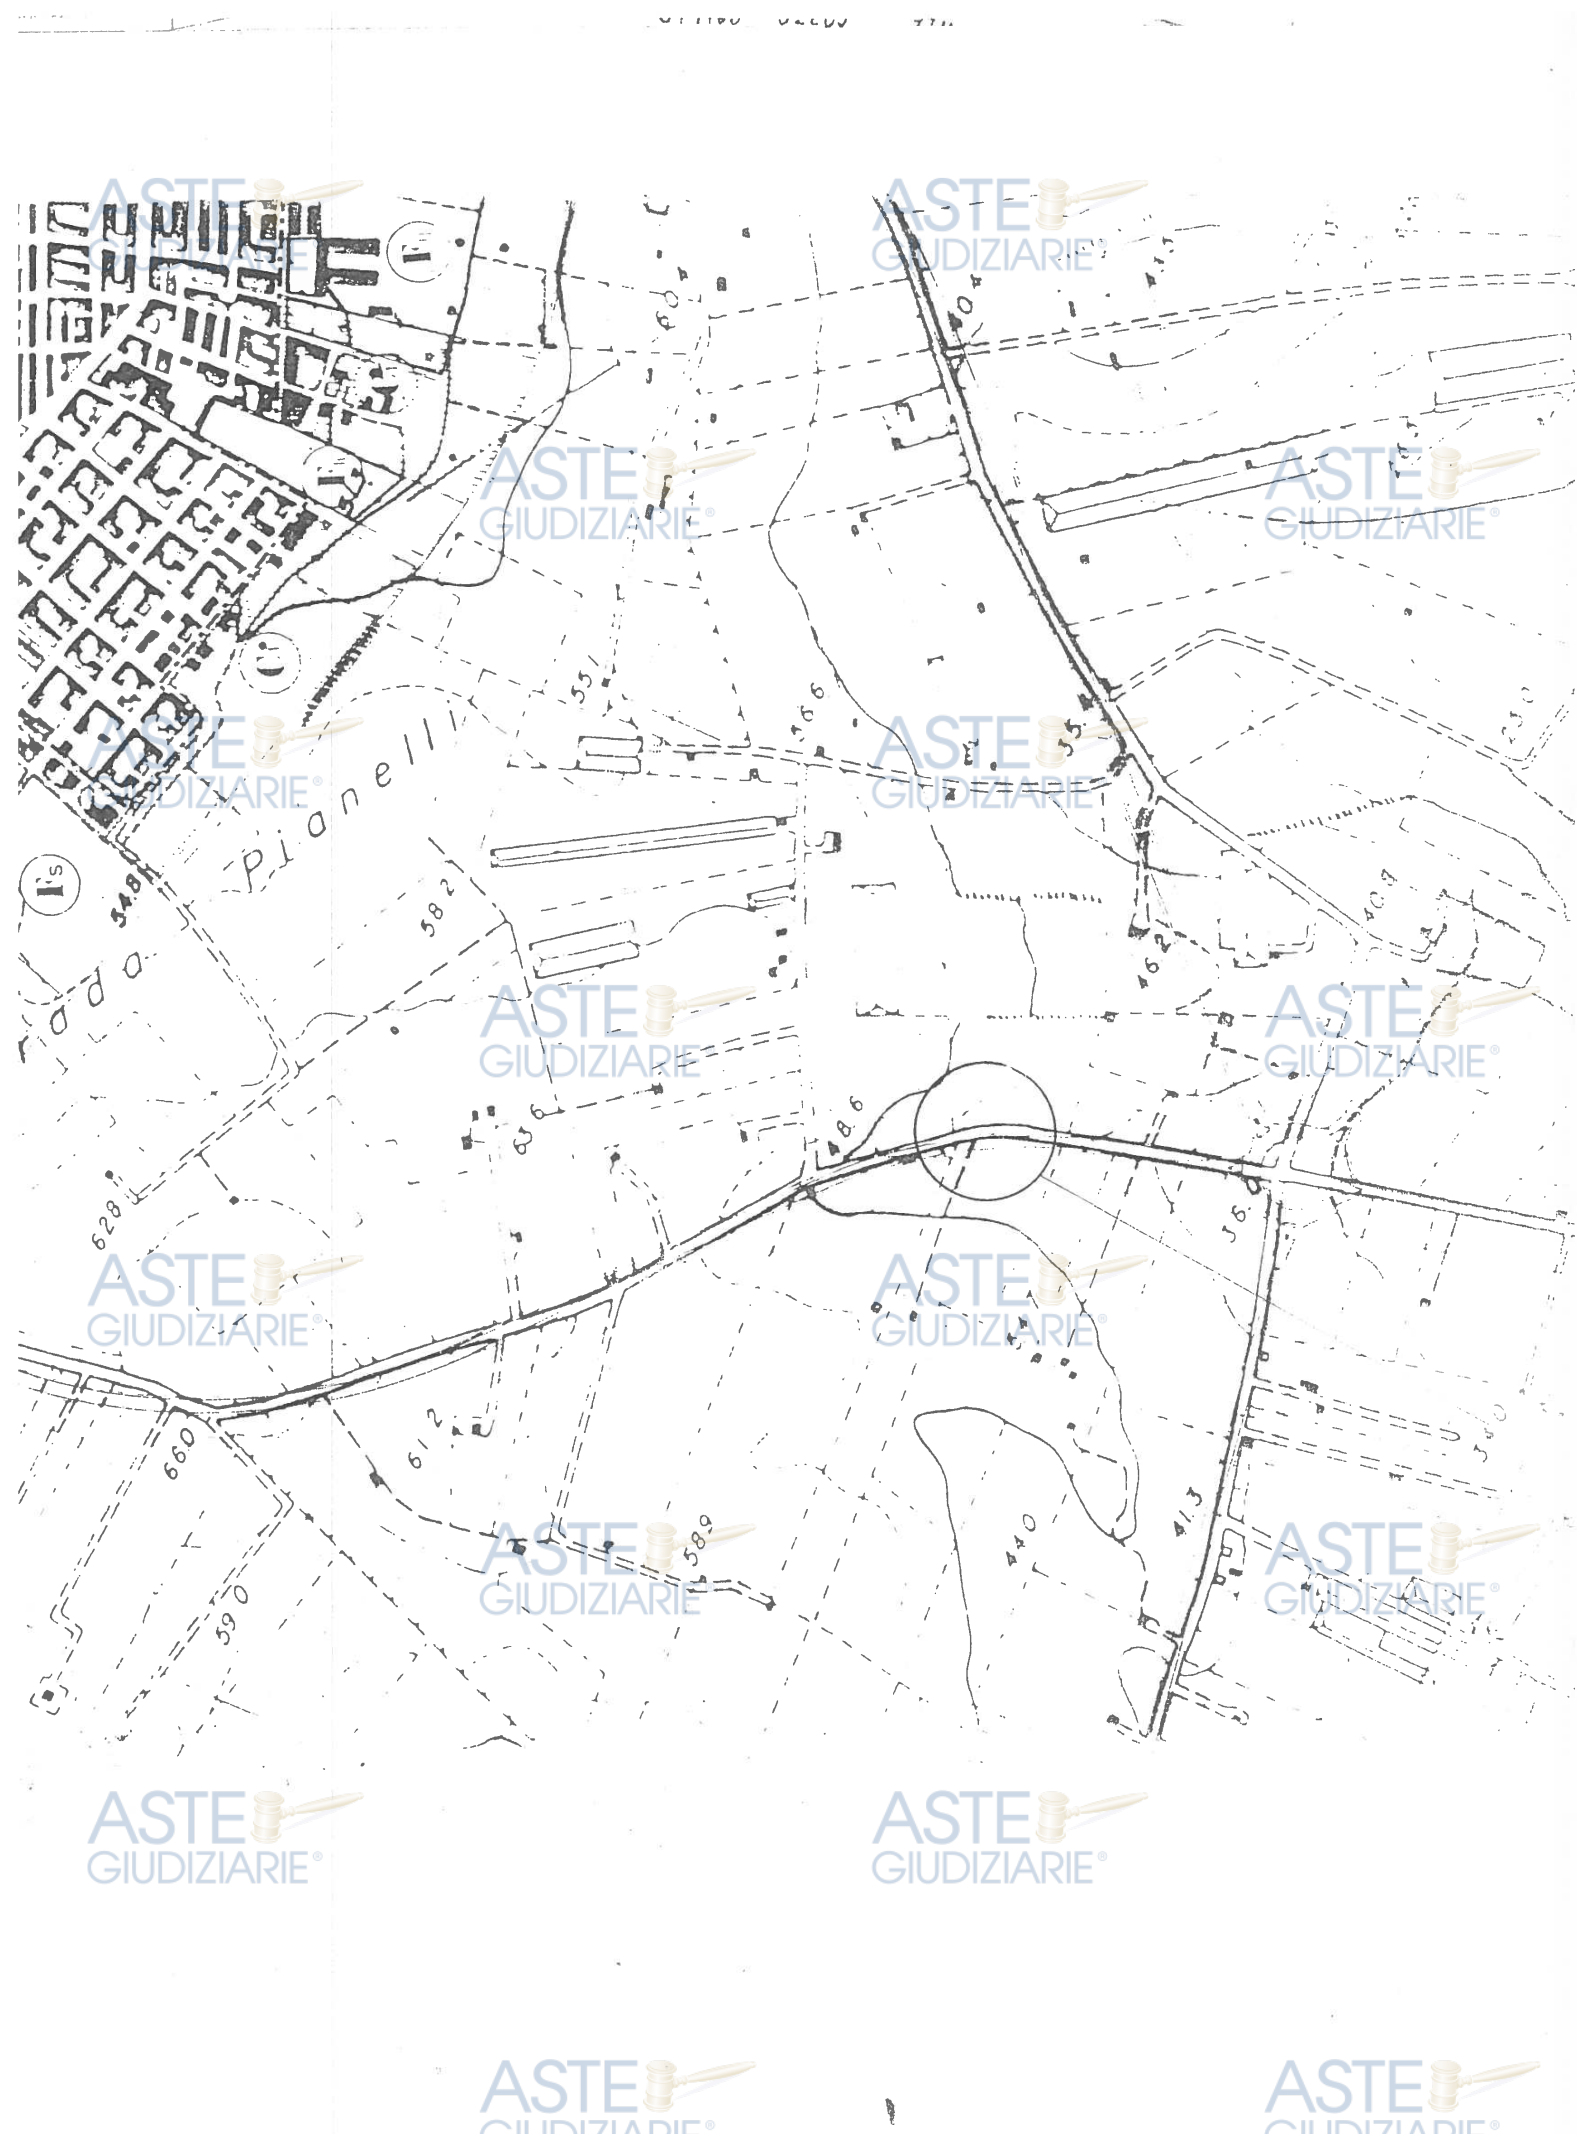

ASTE
GIUDIZIARIE®

ASTE
GIUDIZIARIE®

ASTE
GIUDIZIARIE®

ASTE
GIUDIZIARIE®

ASTE
GIUDIZIARIE®

ASTE
GIUDIZIARIE®

ASTE
GIUDIZIARIE®

ASTE
GIUDIZIARIE®

ASTE
GIUDIZIARIE®

ASTE
GIUDIZIARIE®

ASTE
GIUDIZIARIE®

ASTE
GIUDIZIARIE®


ASTE
GIUDIZIARIE®

ASTE
GIUDIZIARIE®

ASTE
GIUDIZIARIE®

ASTE
GIUDIZIARIE®

PLANIMETRIA GENERALE
SC. 1:2000

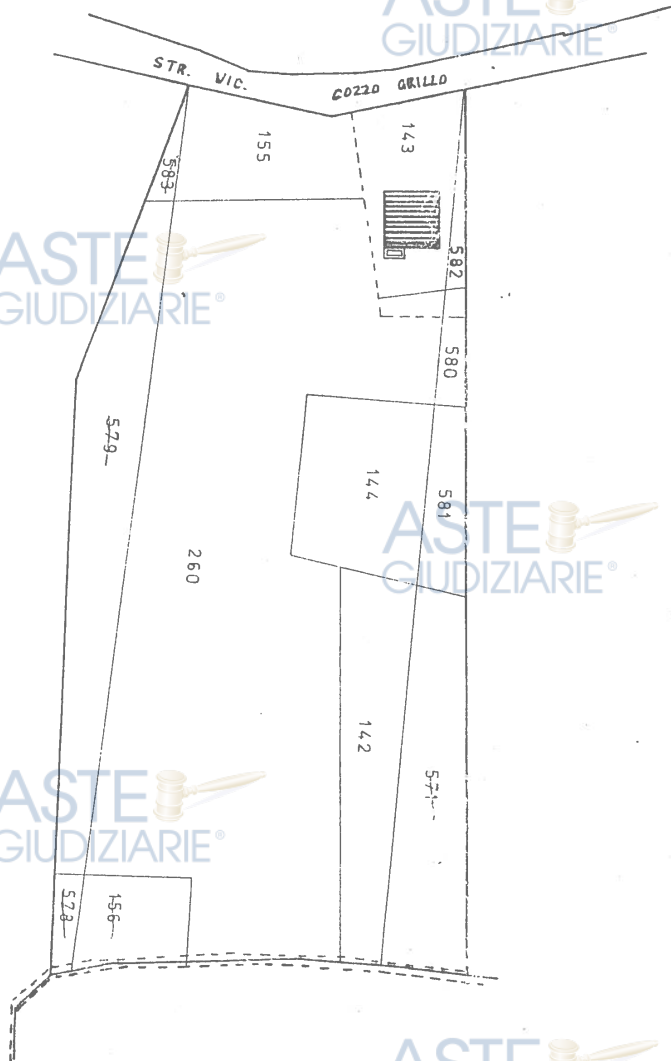

ASTE
GIUDIZIARIE®

ASTE
GIUDIZIARIE®

ASTE
GIUDIZIARIE®

ASTE
GIUDIZIARIE®

ASTE
GIUDIZIARIE®

ASTE
GIUDIZIARIE®

ASTE
GIUDIZIARIE®

ASTE
GIUDIZIARIE®

ASTE
GIUDIZIARIE®

ASTE
GIUDIZIARIE®

ASTE
GIUDIZIARIE®

ASTE
GIUDIZIARIE®


ASTE
GIUDIZIARIE®

ASTE
GIUDIZIARIE®

ASTE
GIUDIZIARIE®

ASTE
GIUDIZIARIE®

POSIZIONE IN LOTTO
SC. 1:500

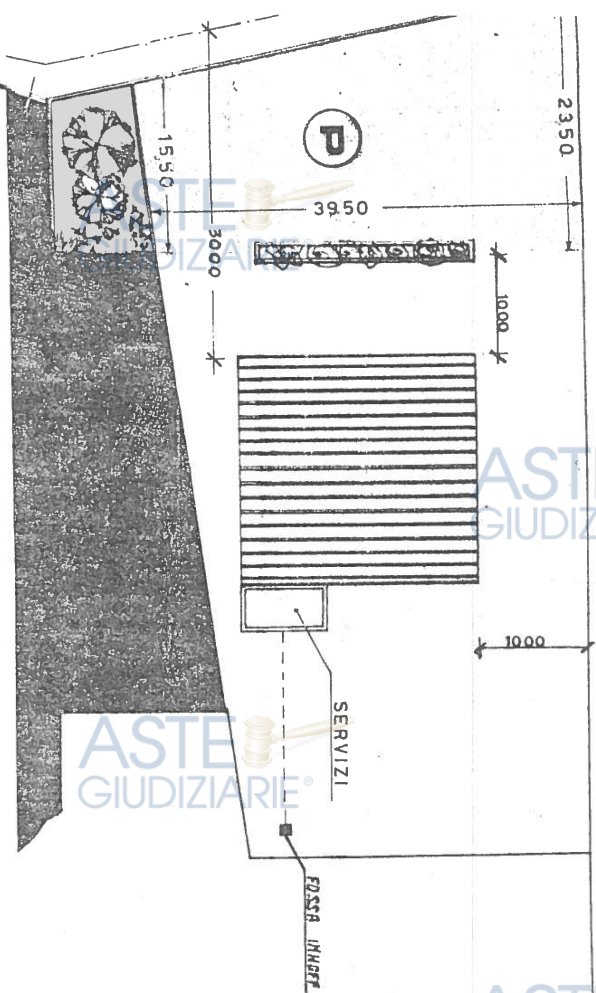

DATI TECNICI

INTERVENTI PRODUTTIVI NEL VUOTO ARI COLO
ART. 23 - L.R. 71/78

AREA INTERESSATA

ALL. 143 - 582-260-580 DI MQ. 2849,25

RAPPORTO DI COEFFICIENTE $\frac{1}{6,24}$

PACCHETTO 500 mq 750 > 230

SUPERFICIE COEFFICIENTE $28,49 \times 20,40 = \text{mq } 456,96$

SUP. COEFFICIENTE 4,50 X 6,00 = mq 27,00

SUP. COEFFICIENTE TOTALE 456,96 + 27,00 = mq 483,96

ASTE
GIUDIZIARIE®

ASTE
GIUDIZIARIE®

ASTE
GIUDIZIARIE®

ASTE
GIUDIZIARIE®

ASTE
GIUDIZIARIE®

ASTE
GIUDIZIARIE®

ASTE
GIUDIZIARIE®

ASTE
GIUDIZIARIE®

ASTE
GIUDIZIARIE®

ASTE
GIUDIZIARIE®

ASTE
GIUDIZIARIE®

ASTE
GIUDIZIARIE®

ASTE
GIUDIZIARIE®

ASTE
GIUDIZIARIE®


ASTE
GIUDIZIARIE®

ASTE
GIUDIZIARIE®

REF. R


ASTE
GIUDIZIARIE®

PROSPETTO

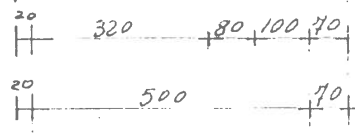


PETTO LATO STRADA

ASTE
GIUDIZIARIE®

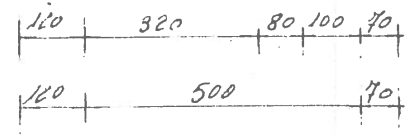

ASTE
GIUDIZIARIE®

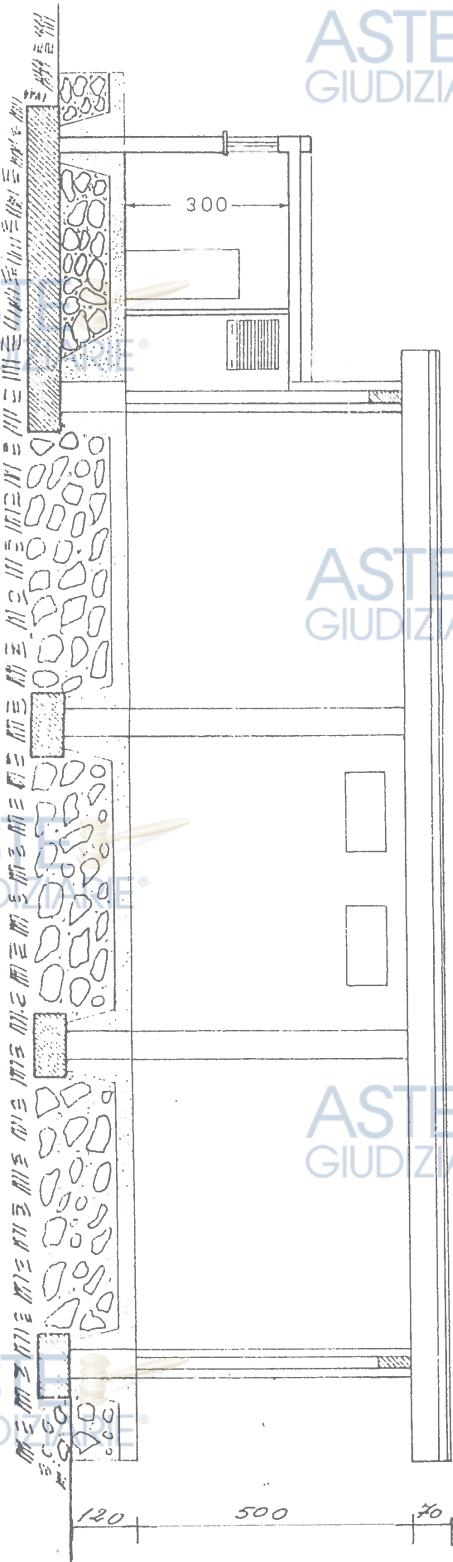

ASTE
GIUDIZIARIE®

ASTE
GIUDIZIARIE®

ASTE
GIUDIZIARIE®

SEZIONE A-A

ASTE
GIUDIZIARIE®

ASTE
GIUDIZIARIE®

ASTE
GIUDIZIARIE®


ASTE
GIUDIZIARIE®

ASTE
GIUDIZIARIE®

ASTE
GIUDIZIARIE®

ASTE
GIUDIZIARIE®

PROSPETTO LATERALE

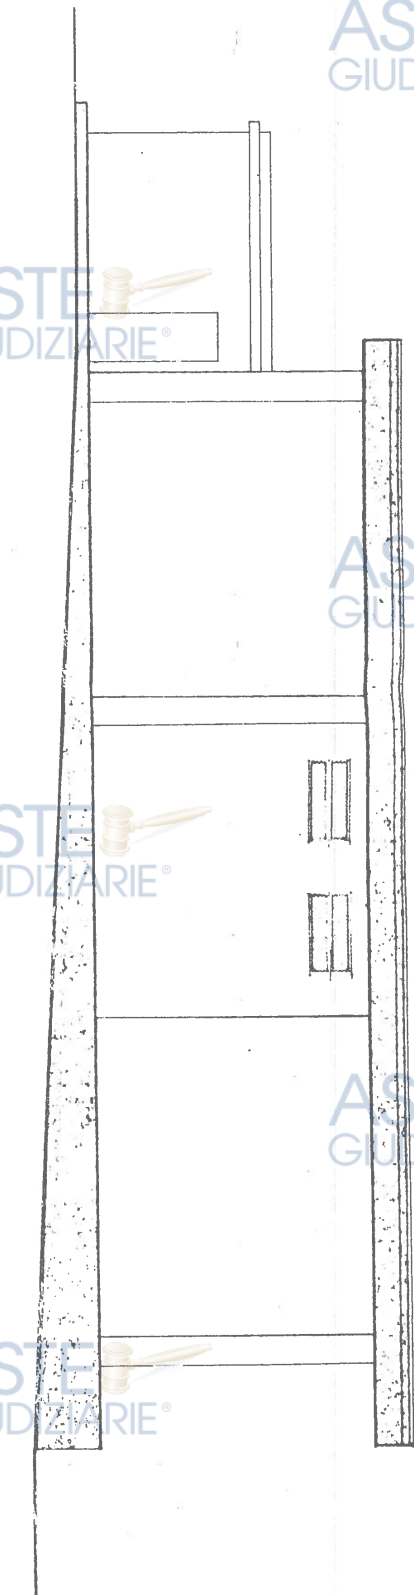


ASTE
GIUDIZIARIE®

ASTE
GIUDIZIARIE®


- 1 - Entrata
2 - Sifone d'entrata
3 - Zona sedimentazione
4 - Zona digestione fanghi
5 - Zona fanghi digeriti
6 - Foro scarichi gas
7 - Condotto estrazione fanghi
8 - Salita fanghi leggeri
9 - Sifone d'uscita
10 - Uscita
11 - Chiusino di spezione e di estrazione fanghi
12 - Chiusino di spezione sifoni
13 - Giunti a tenuta stagna

LEGENDA



DALLE UTENZE

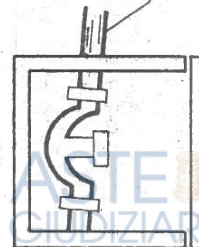



POZZETTO DI RIFUGIO

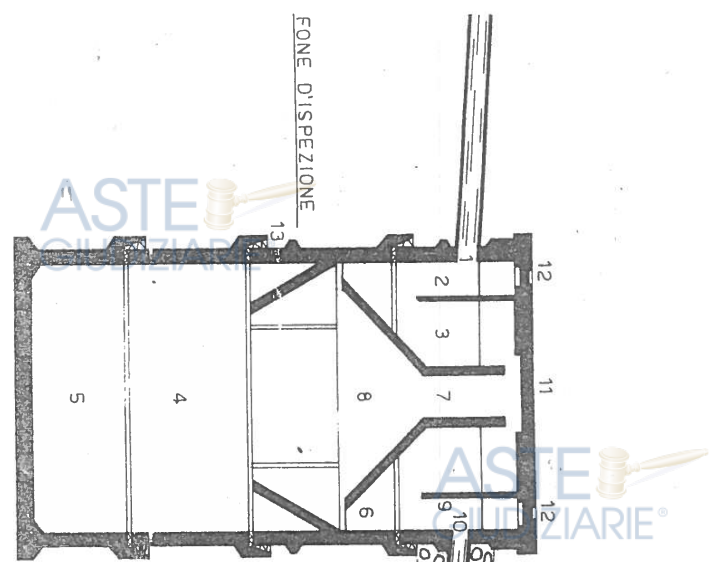

SEZIONE A-A

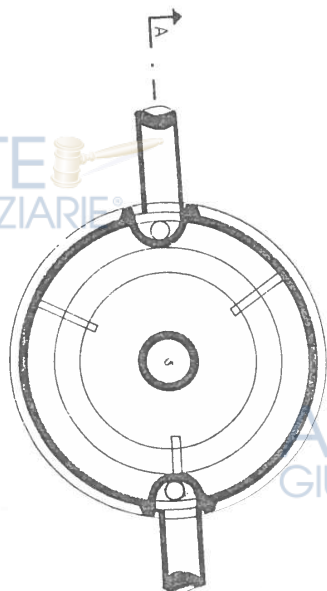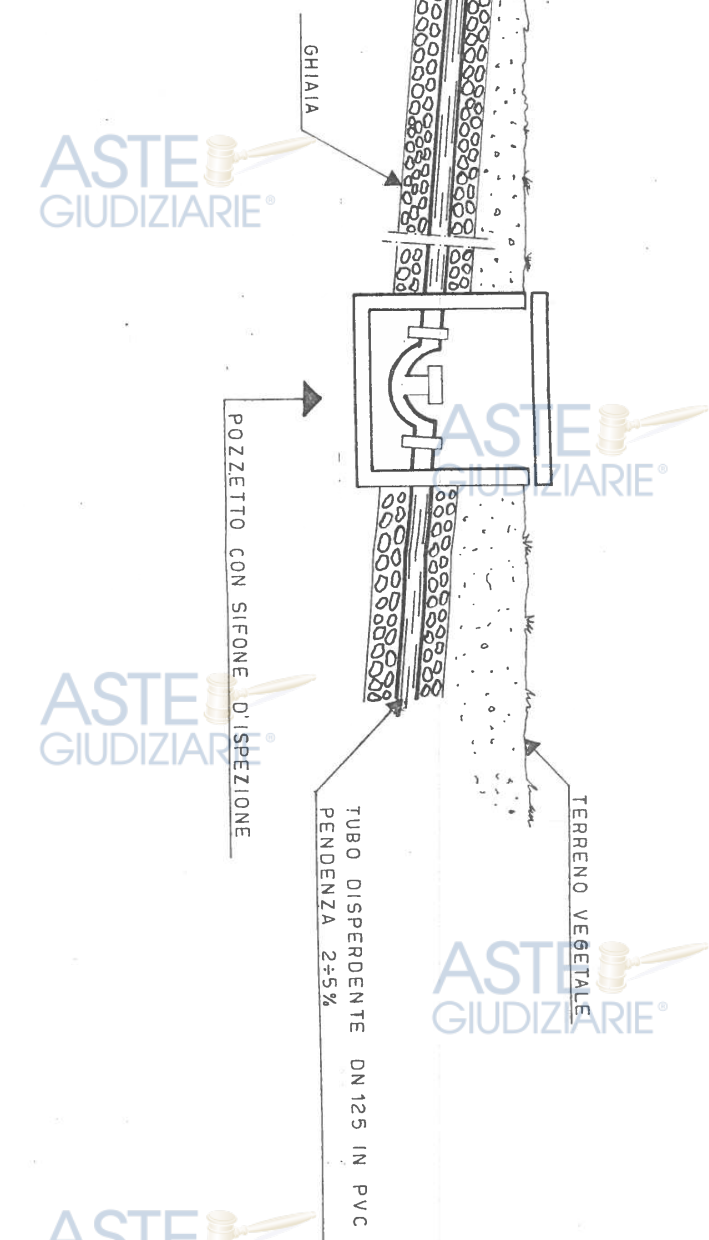

PIANTA SC. 1:20

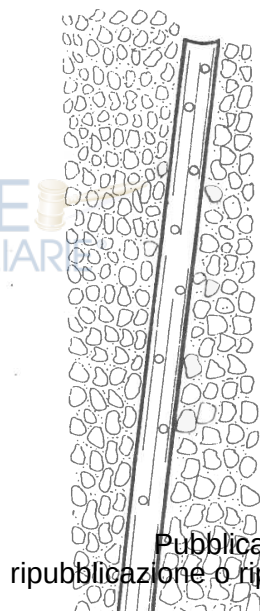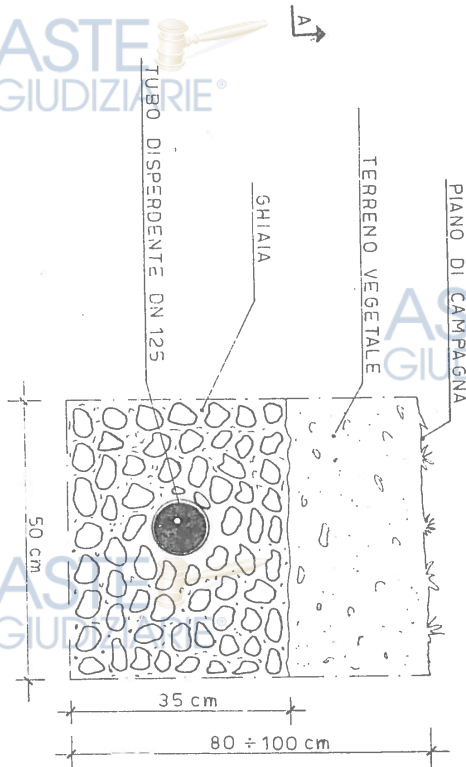



ASTE
GIUDIZIARIE®

ASTE
GIUDIZIARIE®

ASTE
GIUDIZIARIE®

ASTE
GIUDIZIARIE®

ASTE
GIUDIZIARIE®

ASTE
GIUDIZIARIE®

ASTE
GIUDIZIARIE®

ASTE
GIUDIZIARIE®

ASTE
GIUDIZIARIE®

ASTE
GIUDIZIARIE®

ASTE
GIUDIZIARIE®

ASTE
GIUDIZIARIE®

ASTE
GIUDIZIARIE®

ASTE
GIUDIZIARIE®

ASTE
GIUDIZIARIE®

ASTE
GIUDIZIARIE®

RELAZIONE GEOLOGICA TECNICA
PER LA FOSSA TIPO LINDHOFF