

1 /

PROGETTO PER LA COSTRUZIONE
DELL'EDIFICIO L. L. L. IN CARLENTINI
CONTRADA BALATE DI ZACCO

DATA
13 MAR 1978

COMUNE DI CARLENTINI
PROVINCIA DI SIRACUSA

N° 39 del 1978

COMUNE DI CARLENTINI
(PROVINCIA DI SIRACUSA)
13 MAR 1978

IL SINDACO



COMUNE DI CARLENTINI
(PROVINCIA DI SIRACUSA)

Il presente elaborato tecnico si intende volturato a nome di:

[Redacted Name]

16 APR 1980

80 (P. Tipo) - L2 -

44,50 x 11,00

2 x 9,50 x 2,70

Sommato

mq. 489,50

mq. 3,24

mq. 492,74

A detrarre

4 x 9,50 x 2,70

mq. 102,60

Restano

mq. 486,14

Arr.to mq. 486,50

VOLUME DI PROGETTO

486,50 x 15,00

mq. 7.297,50

80 - L1 - 10

Arr.to

mq. 7.297,50

mq. 7.298,00

18,00 x 11,00

mq. 198,00

A detrarre

2 x 4,10 x 4,40

mq. 36,08

Restano

mq. 161,92

Arr.to

mq. 162,00

VOLUME DI PROGETTO

mq. 162 x 4,00

mq. 648,00

Totale


mq. 7.946,00

PARCHEGGIO

1/20 x 4,00

mq. 397,50

Arr.to mq. 397,50

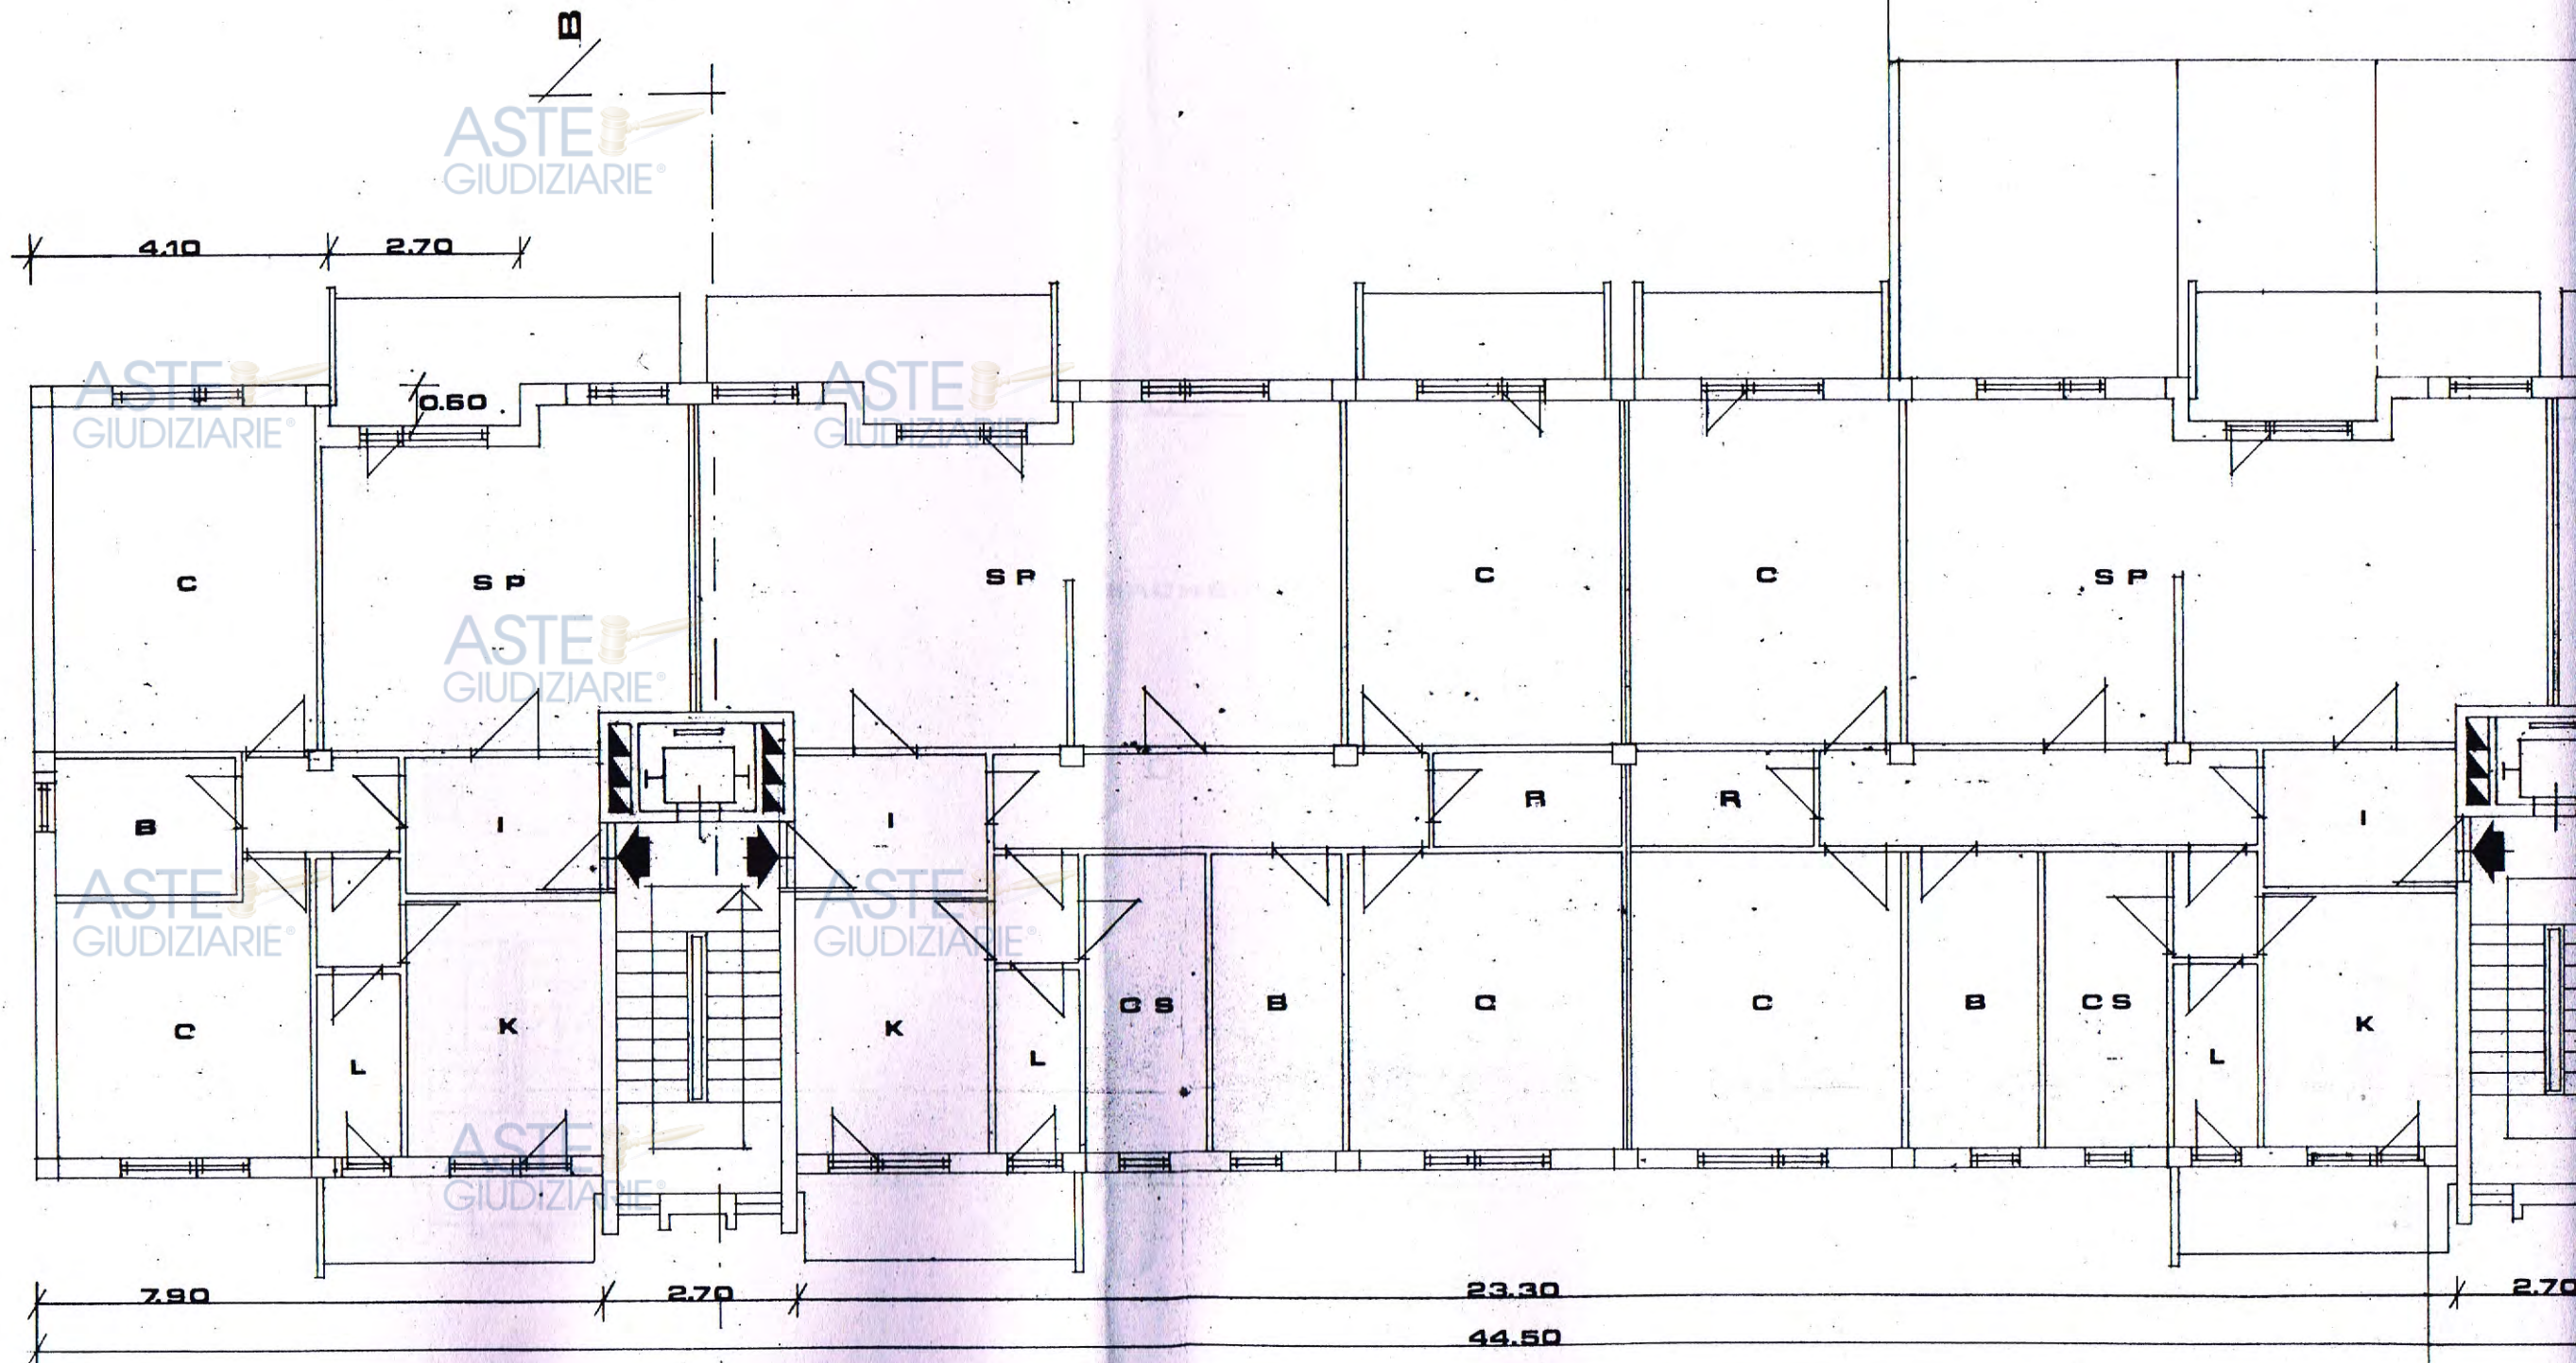

ASTE
GIUDIZIARIE®

ASTE
GIUDIZIARIE®

ASTE
GIUDIZIARIE®

ASTE
GIUDIZIARIE®

ASTE
GIUDIZIARIE®

ASTE
GIUDIZIARIE®

ASTE
GIUDIZIARIE®

ASTE
GIUDIZIARIE®

ASTE
GIUDIZIARIE®

ASTE
GIUDIZIARIE®

ASTE
GIUDIZIARIE®

ASTE
GIUDIZIARIE®


ASTE
GIUDIZIARIE®

ASTE
GIUDIZIARIE®

ASTE
GIUDIZIARIE®

ASTE
GIUDIZIARIE®

PARCHEGGIO

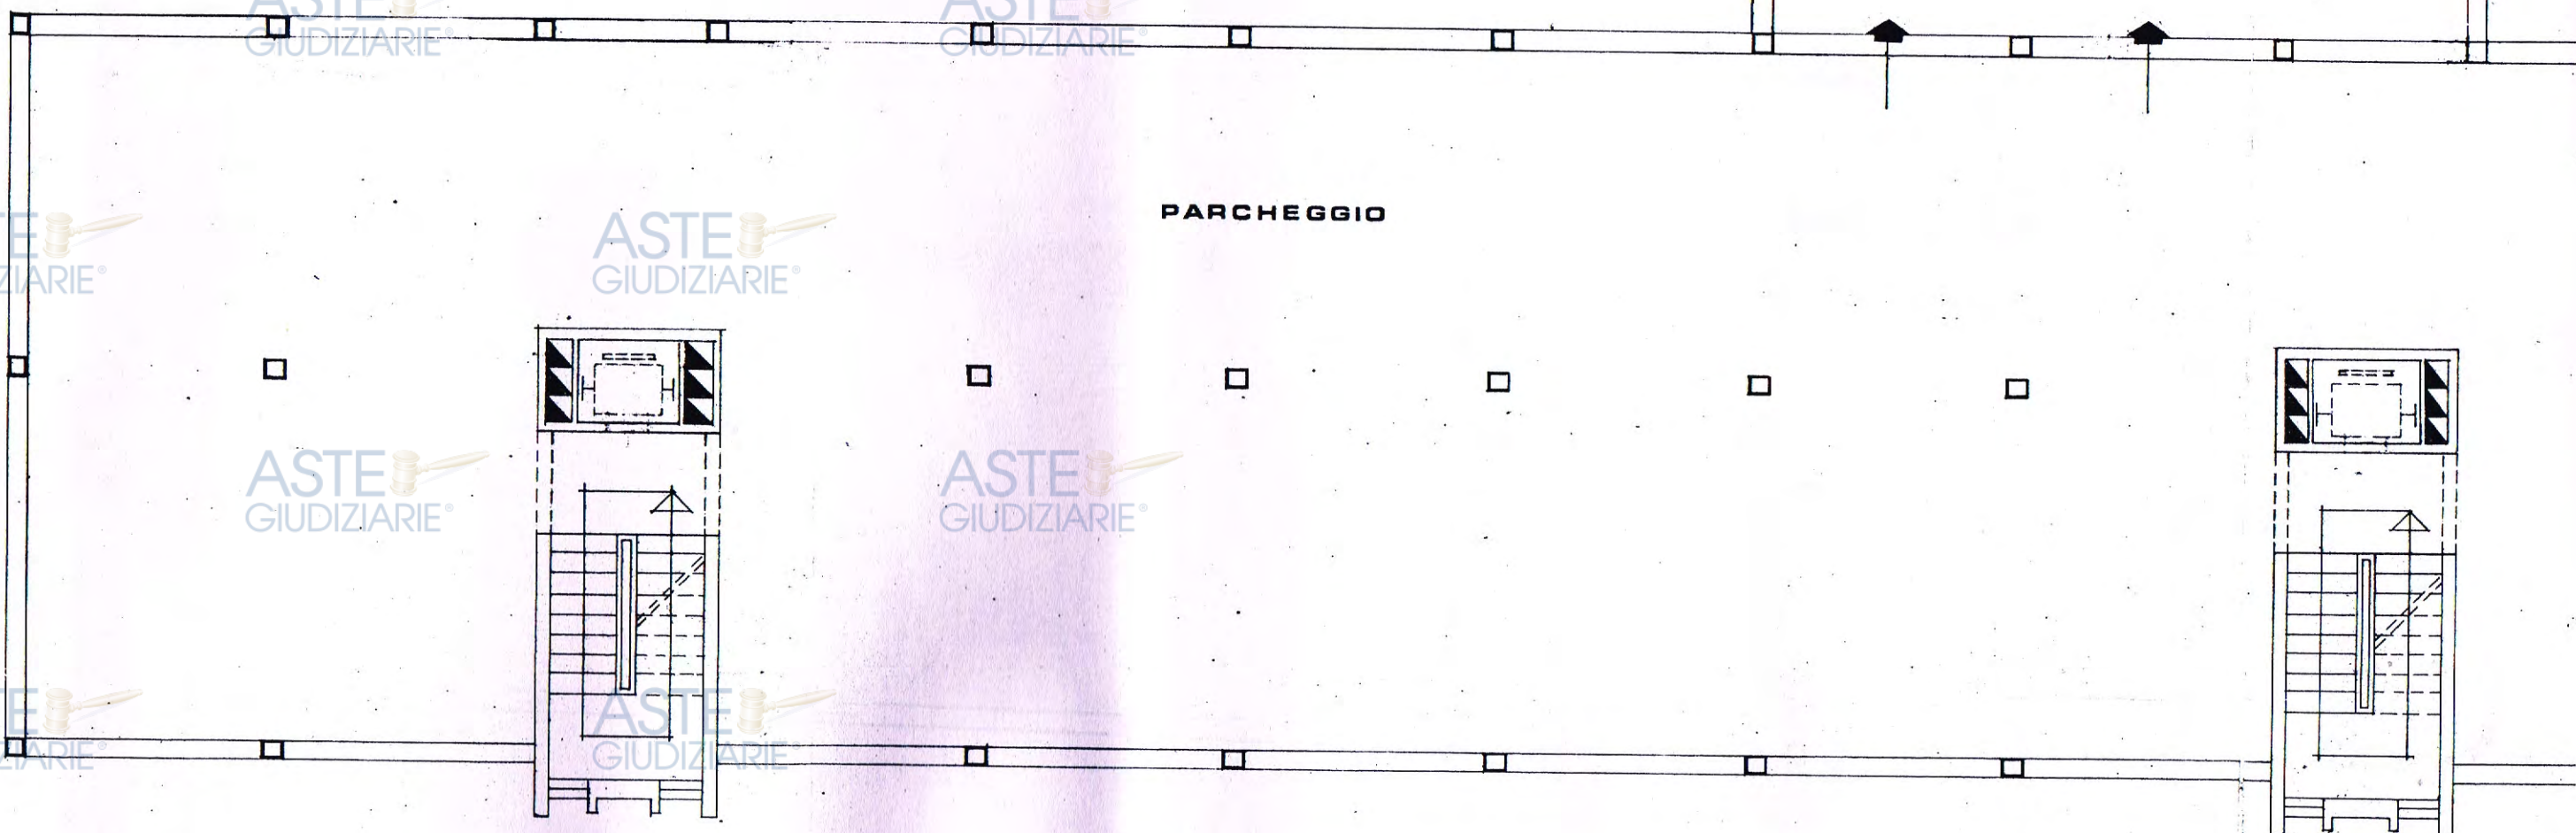

ASTE
GIUDIZIARIE®

ASTE
GIUDIZIARIE®

ASTE
GIUDIZIARIE®

ASTE
GIUDIZIARIE®

ASTE
GIUDIZIARIE®

ASTE
GIUDIZIARIE®

ASTE
GIUDIZIARIE®

ASTE
GIUDIZIARIE®

ASTE
GIUDIZIARIE®

ASTE
GIUDIZIARIE®

ASTE
GIUDIZIARIE®

ASTE
GIUDIZIARIE®

ASTE
GIUDIZIARIE®

ASTE
GIUDIZIARIE®

ASTE
GIUDIZIARIE®

ASTE
GIUDIZIARIE®

