

-TRIBUNALE CIVILE DI SIRACUSA-

-SEZIONE ESECUZIONI IMMOBILIARI-

R.G. Es. n° 280/2023

ALLEGATO 8

ALLA RELAZIONE DI CONSULENZA TECNICA

- ELABORATI GRAFICI -





PIANTE QUOTATE


NB: Nelle planimetrie sono rappresentate solo le divisioni tra gli appartamenti (ove realizzate); non le tramezzature interne a ciascun appartamento.





ASTE GIUDIZIARIE®

ASTE GIUDIZIARIE®

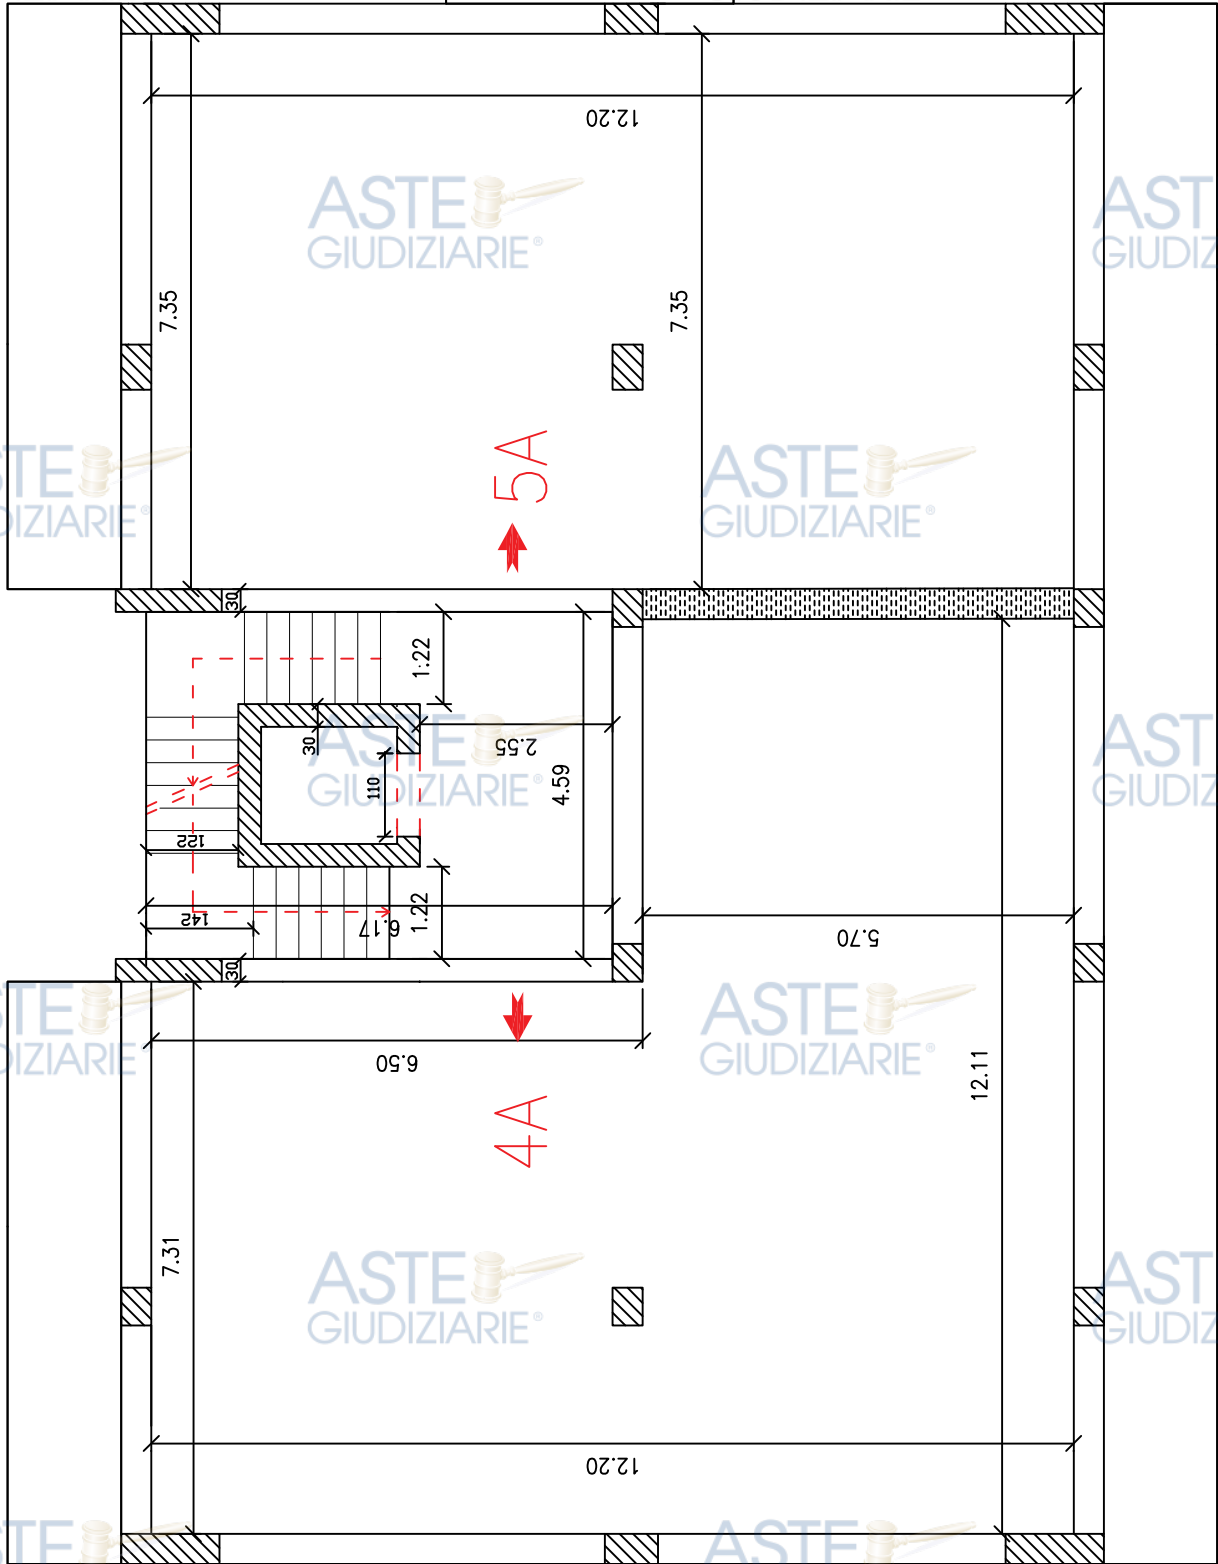

A PIANO SECONDO


scala 1:100

0	R.G.Es 280/2023-PIANTA QUOTATA -VIA DI VILLA ORTISI -SIRACUSA	AP	AP	AP	2024
Rev.	—	Comp.-Prep.'d	Ver.-Chk'd	App.-Appr.d	Data-Date



ASTE GIUDIZIARIE®

ASTE GIUDIZIARIE®

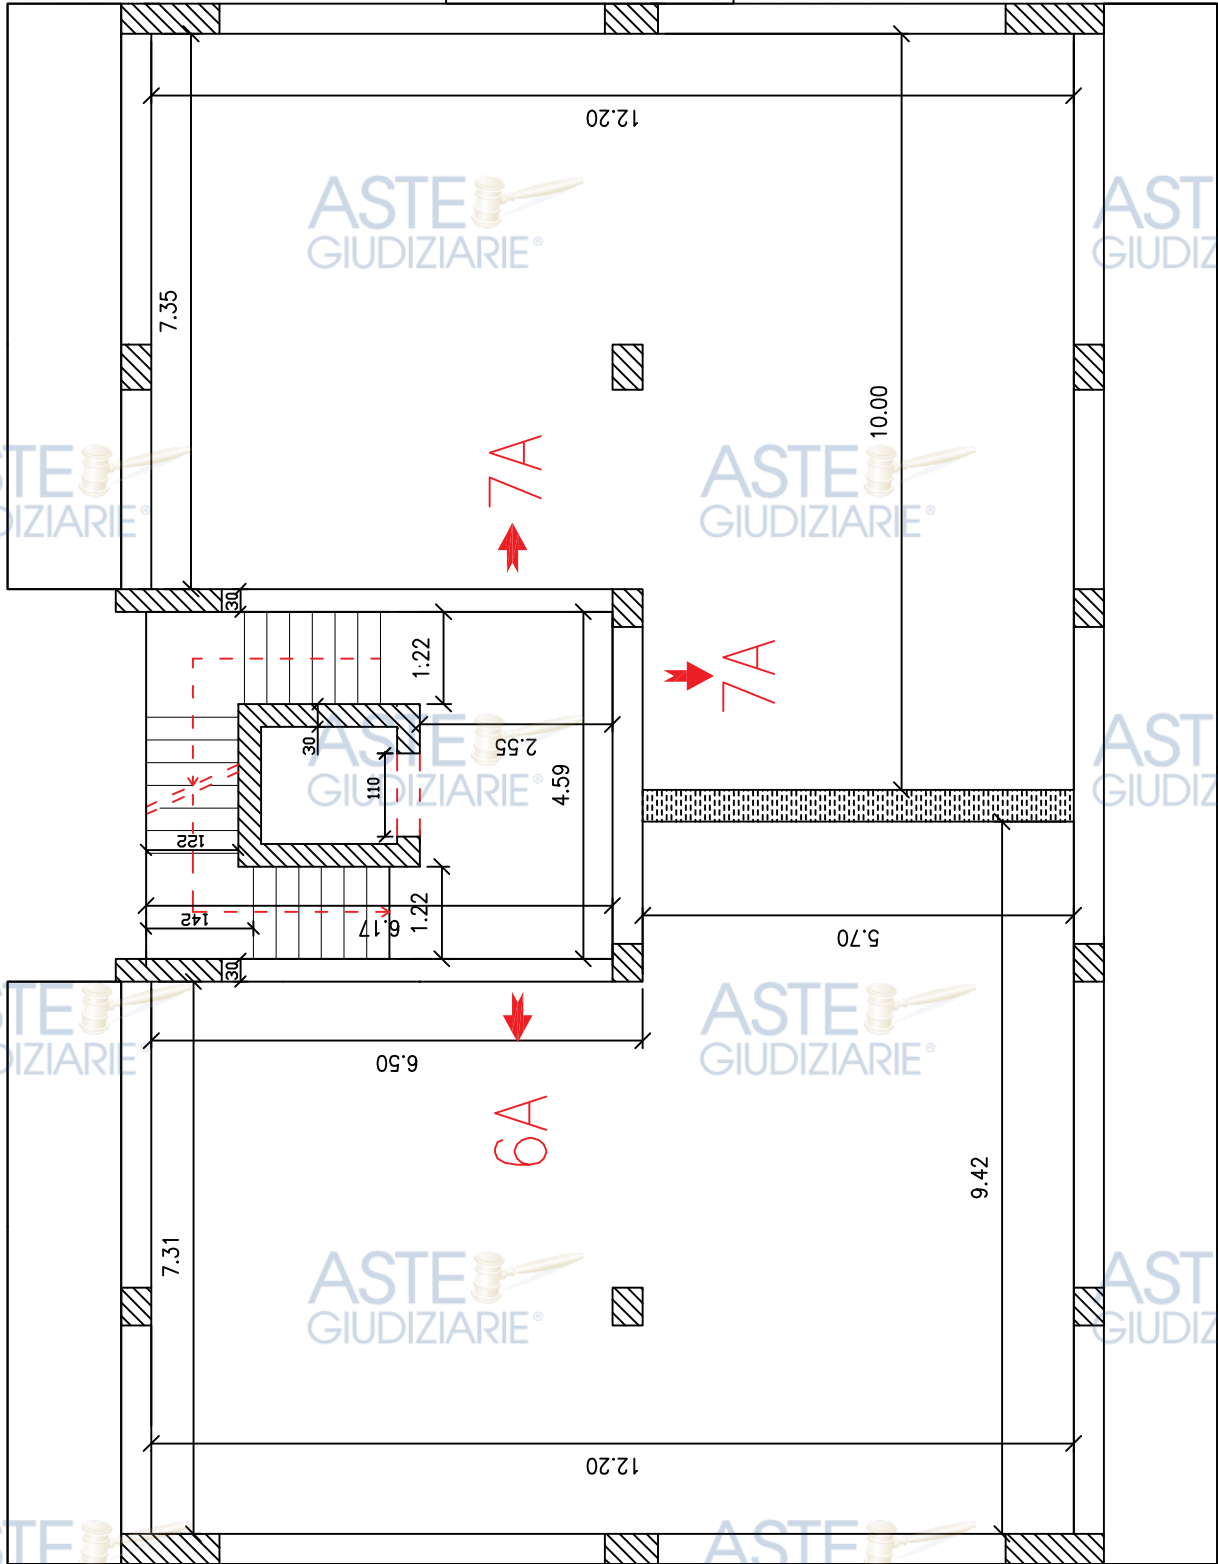

A PIANO TERZO


scala 1:100

Rev.	DESCRIZIONE - Description	Comp.-Prep.'d	Ver.-Chk'd	App.-Appr.d	Data-Date
0	R.G.Es 280/2023-PIANTA QUOTATA -VIA DI VILLA ORTISI -SIRACUSA	AP	AP	AP	2024



ASTE GIUDIZIARIE®

ASTE GIUDIZIARIE®

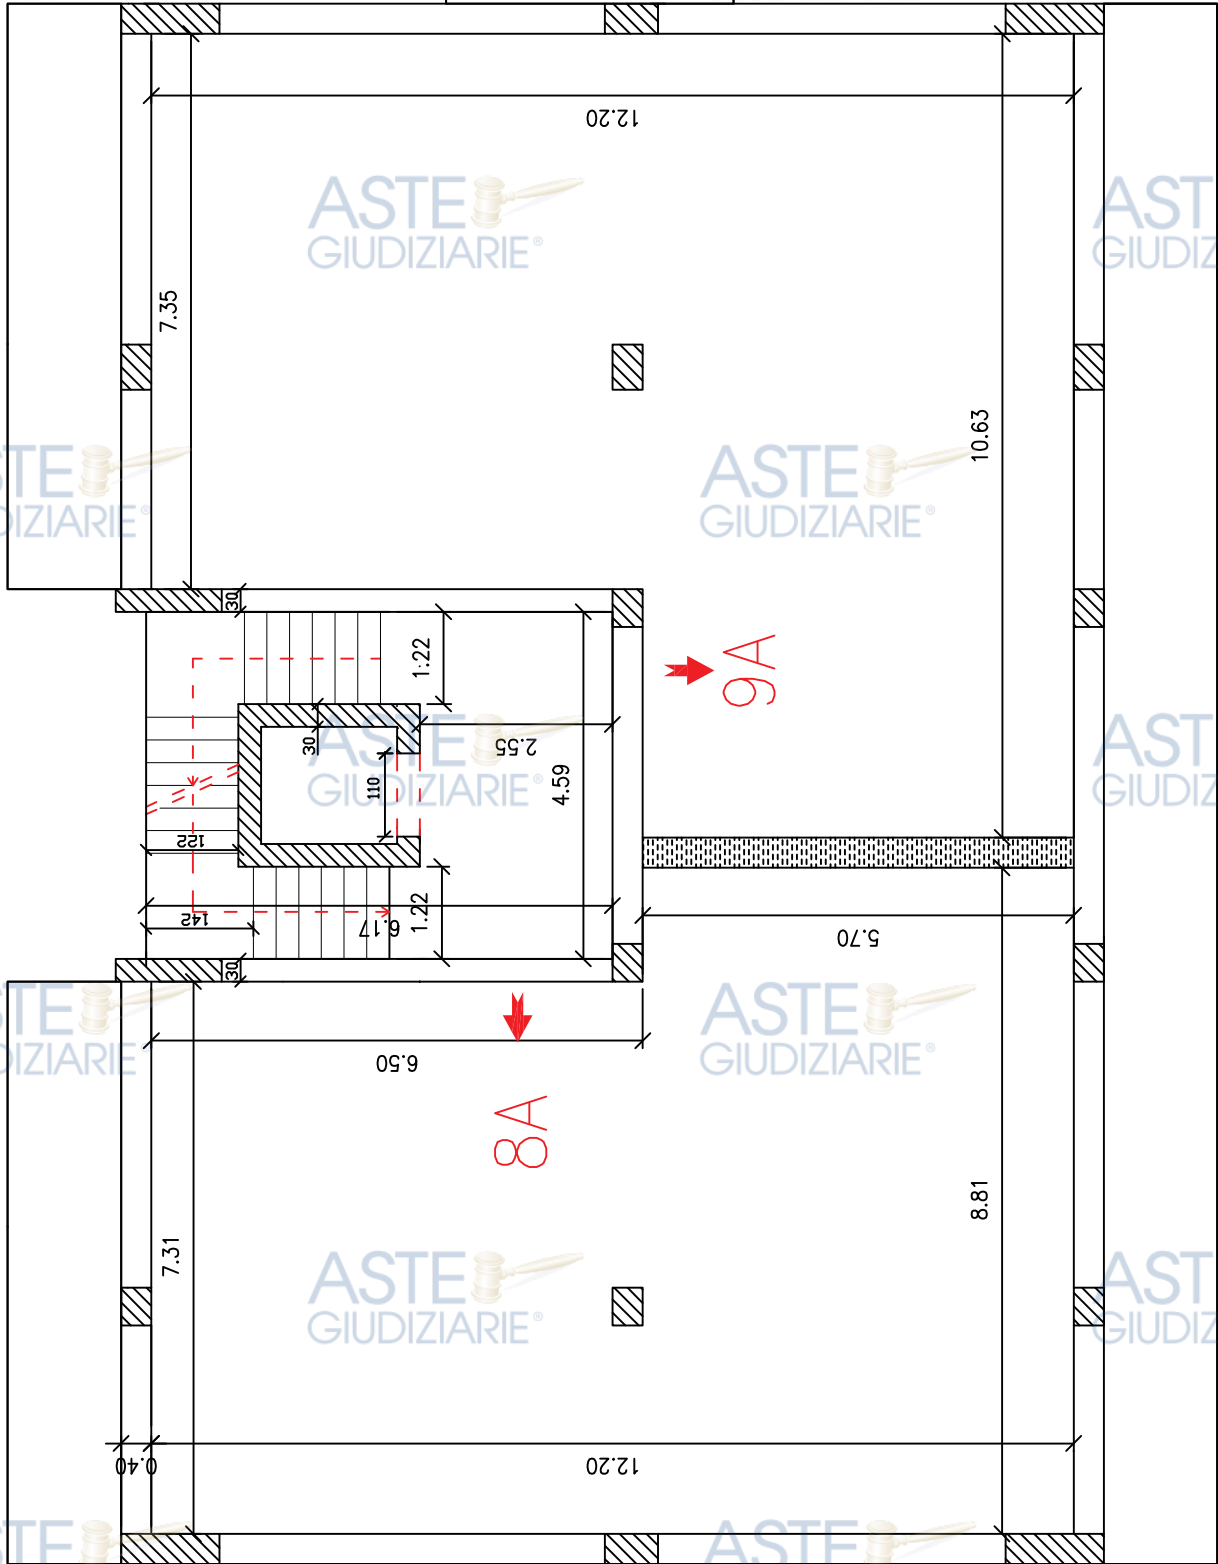

A PIANO QUARTO


scala 1:100

Rev.	DESCRIZIONE - Description	Comp.-Prep.'d	Ver.-Chk'd	App.-Appr.d	Data-Date
0	R.G.Es 280/2023-PIANTA QUOTATA -VIA DI VILLA ORTISI -SIRACUSA	AP	AP	AP	2024



ASTE GIUDIZIARIE®

ASTE GIUDIZIARIE®

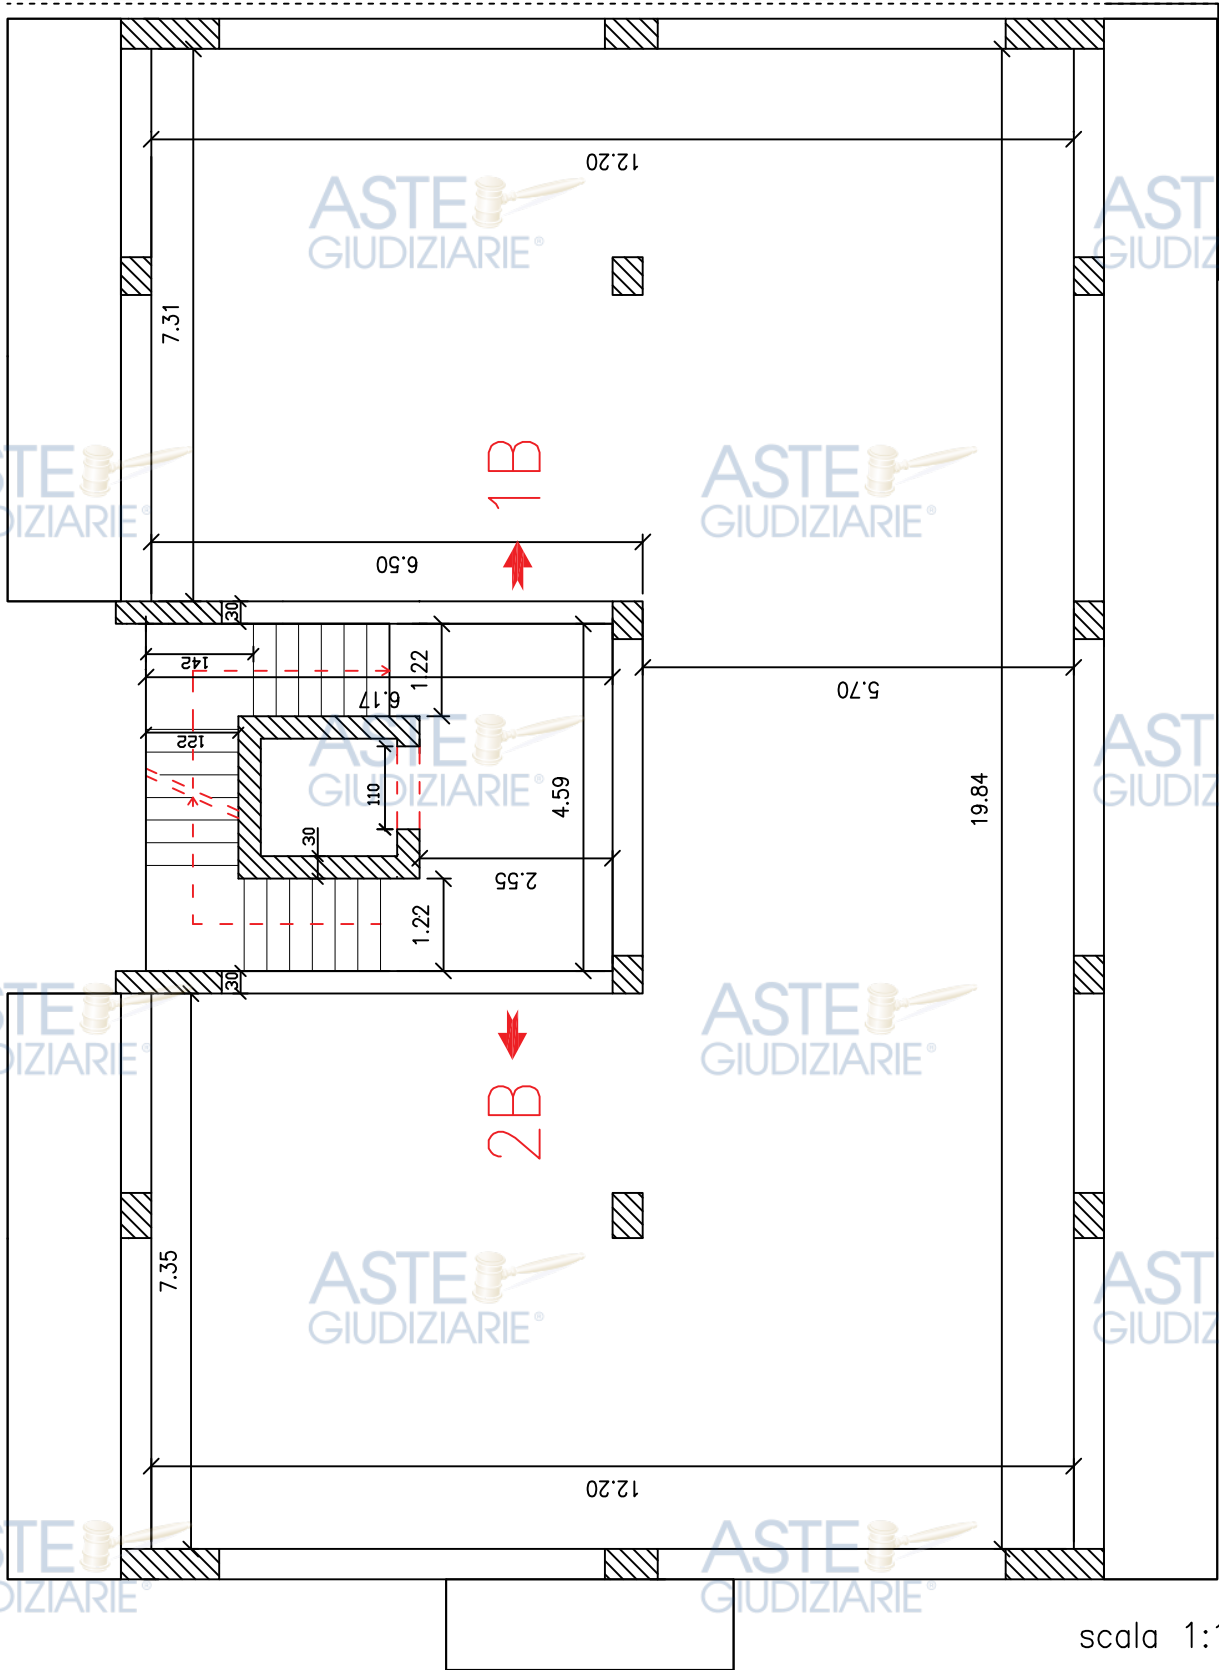

scala 1:100


B PIANO PRIMO

Rev.	DESCRIZIONE - Description	Comp.-Prep.'d	Ver.-Chk'd	App.-Appr.d	Data-Date
0	R.G.Es 280/2023-PIANTA QUOTATA -VIA DI VILLA ORTISI -SIRACUSA	AP	AP	AP	2024



ASTE GIUDIZIARIE®

ASTE GIUDIZIARIE®

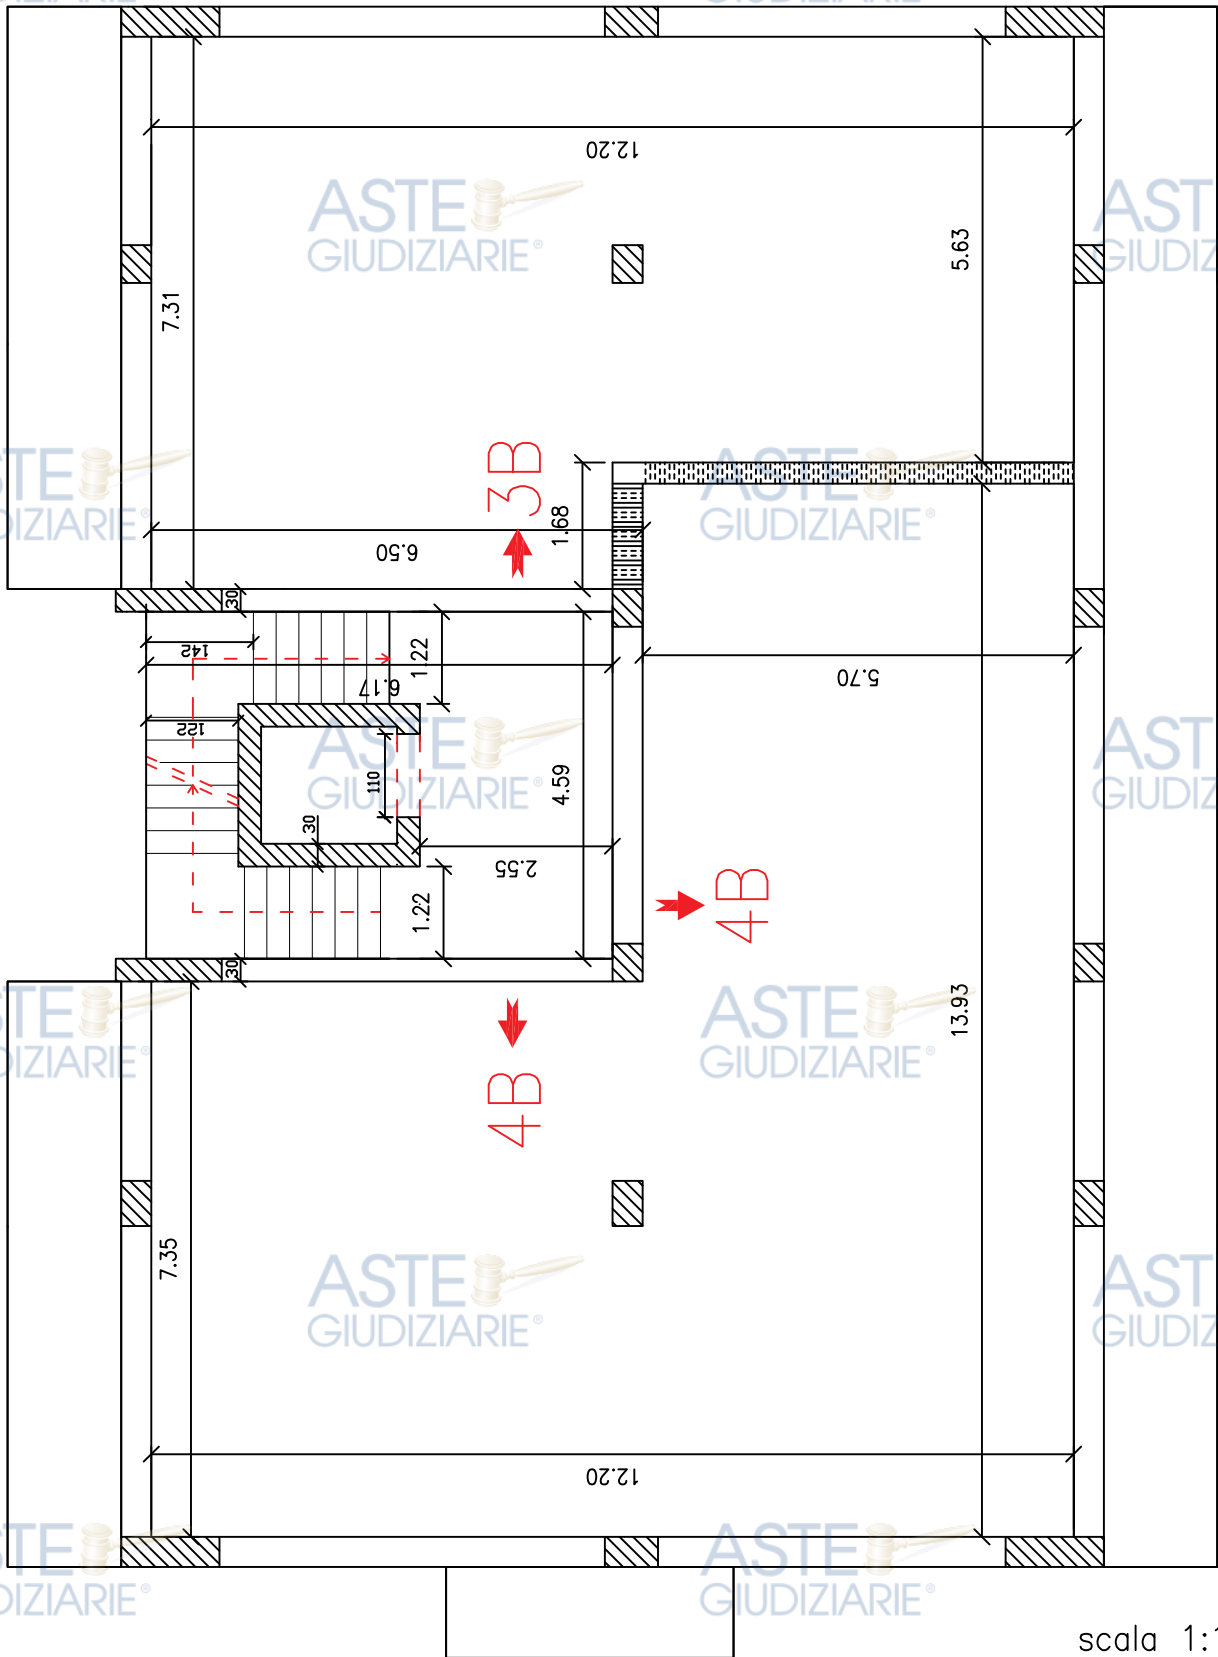

B PIANO SECONDO


scala 1:100

Rev.	DESCRIZIONE - Description	Comp.-Prep.'d	Ver.-Chk'd	App.-Appr.d	Data-Date
0	R.G.Es 280/2023-PIANTA QUOTATA -VIA DI VILLA ORTISI -SIRACUSA	AP	AP	AP	2024



ASTE GIUDIZIARIE®

ASTE GIUDIZIARIE®

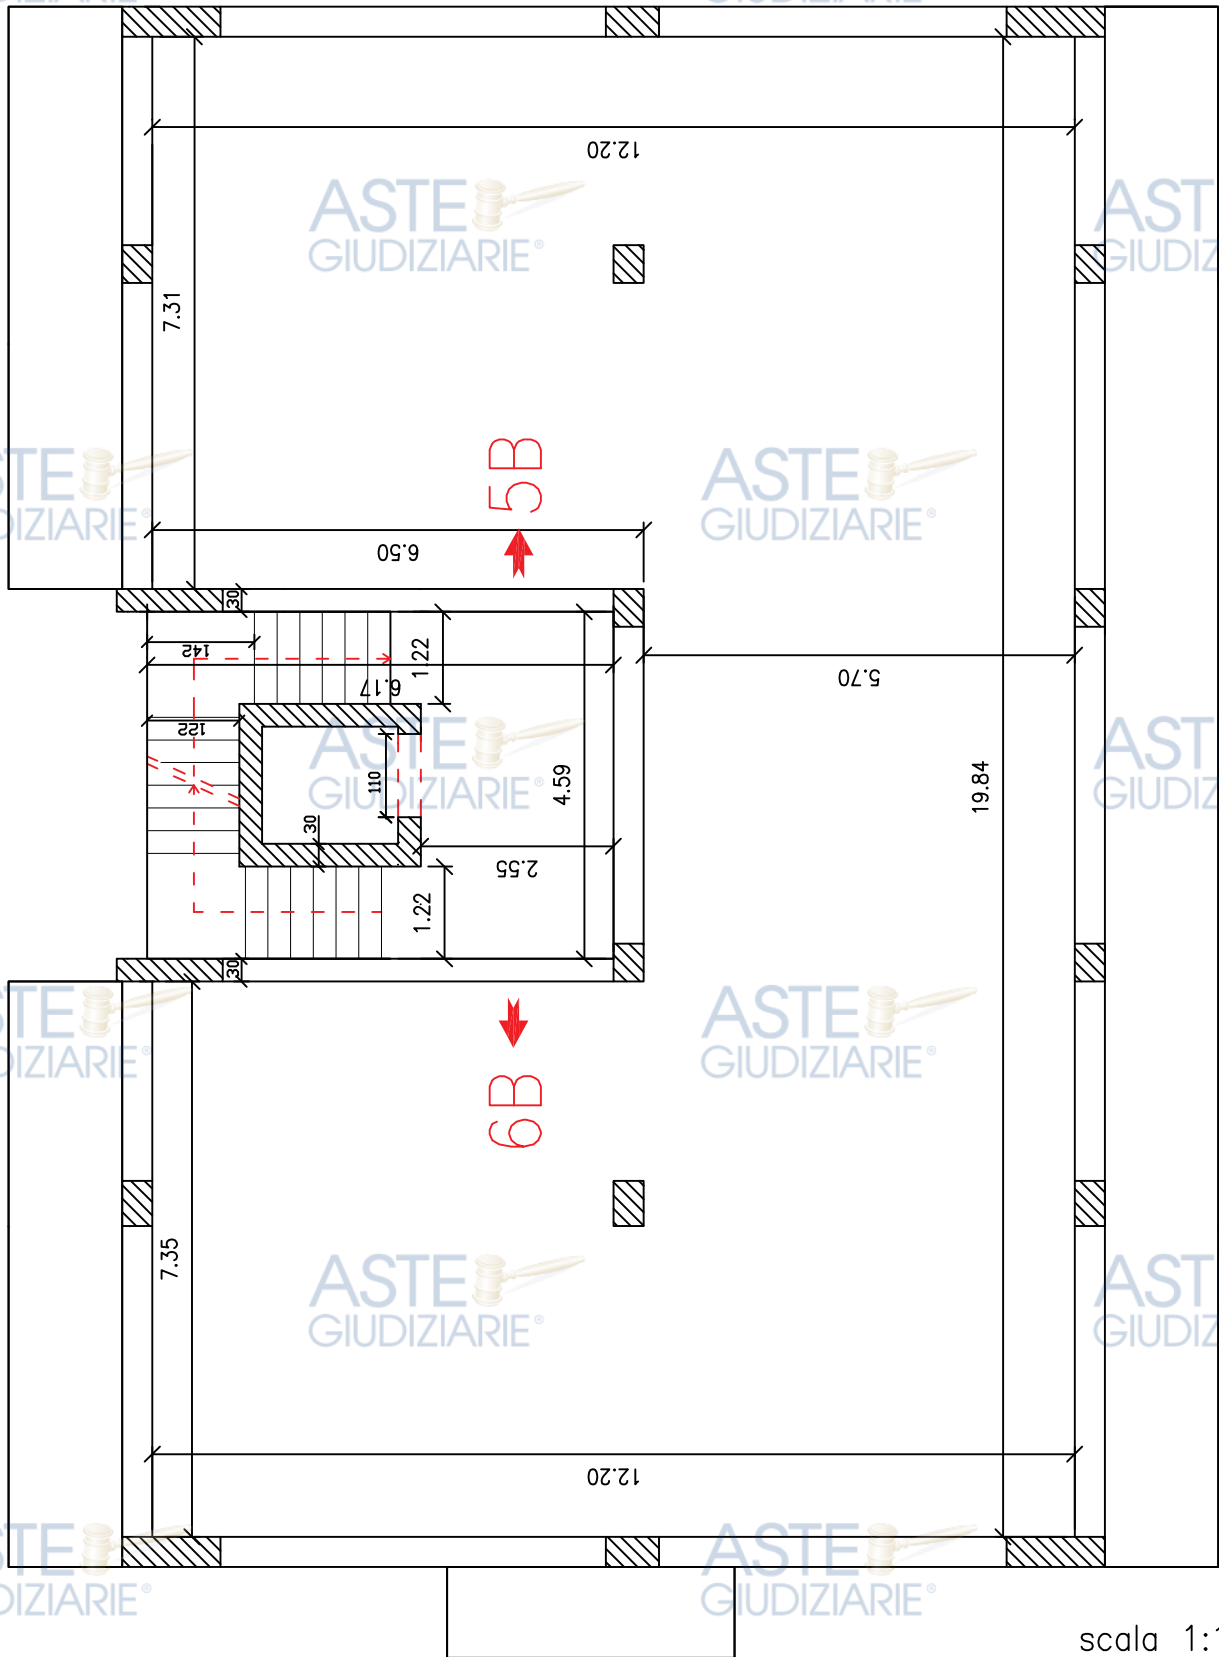

scala 1:100


B PIANO TERZO

Rev.	DESCRIZIONE - Description	Comp.-Prep.'d	Ver.-Chk'd	App.-Appr.d	Data-Date
0	R.G.Es 280/2023-PIANTA QUOTATA -VIA DI VILLA ORTISI -SIRACUSA	AP	AP	AP	2024



ASTE GIUDIZIARIE®

ASTE GIUDIZIARIE®

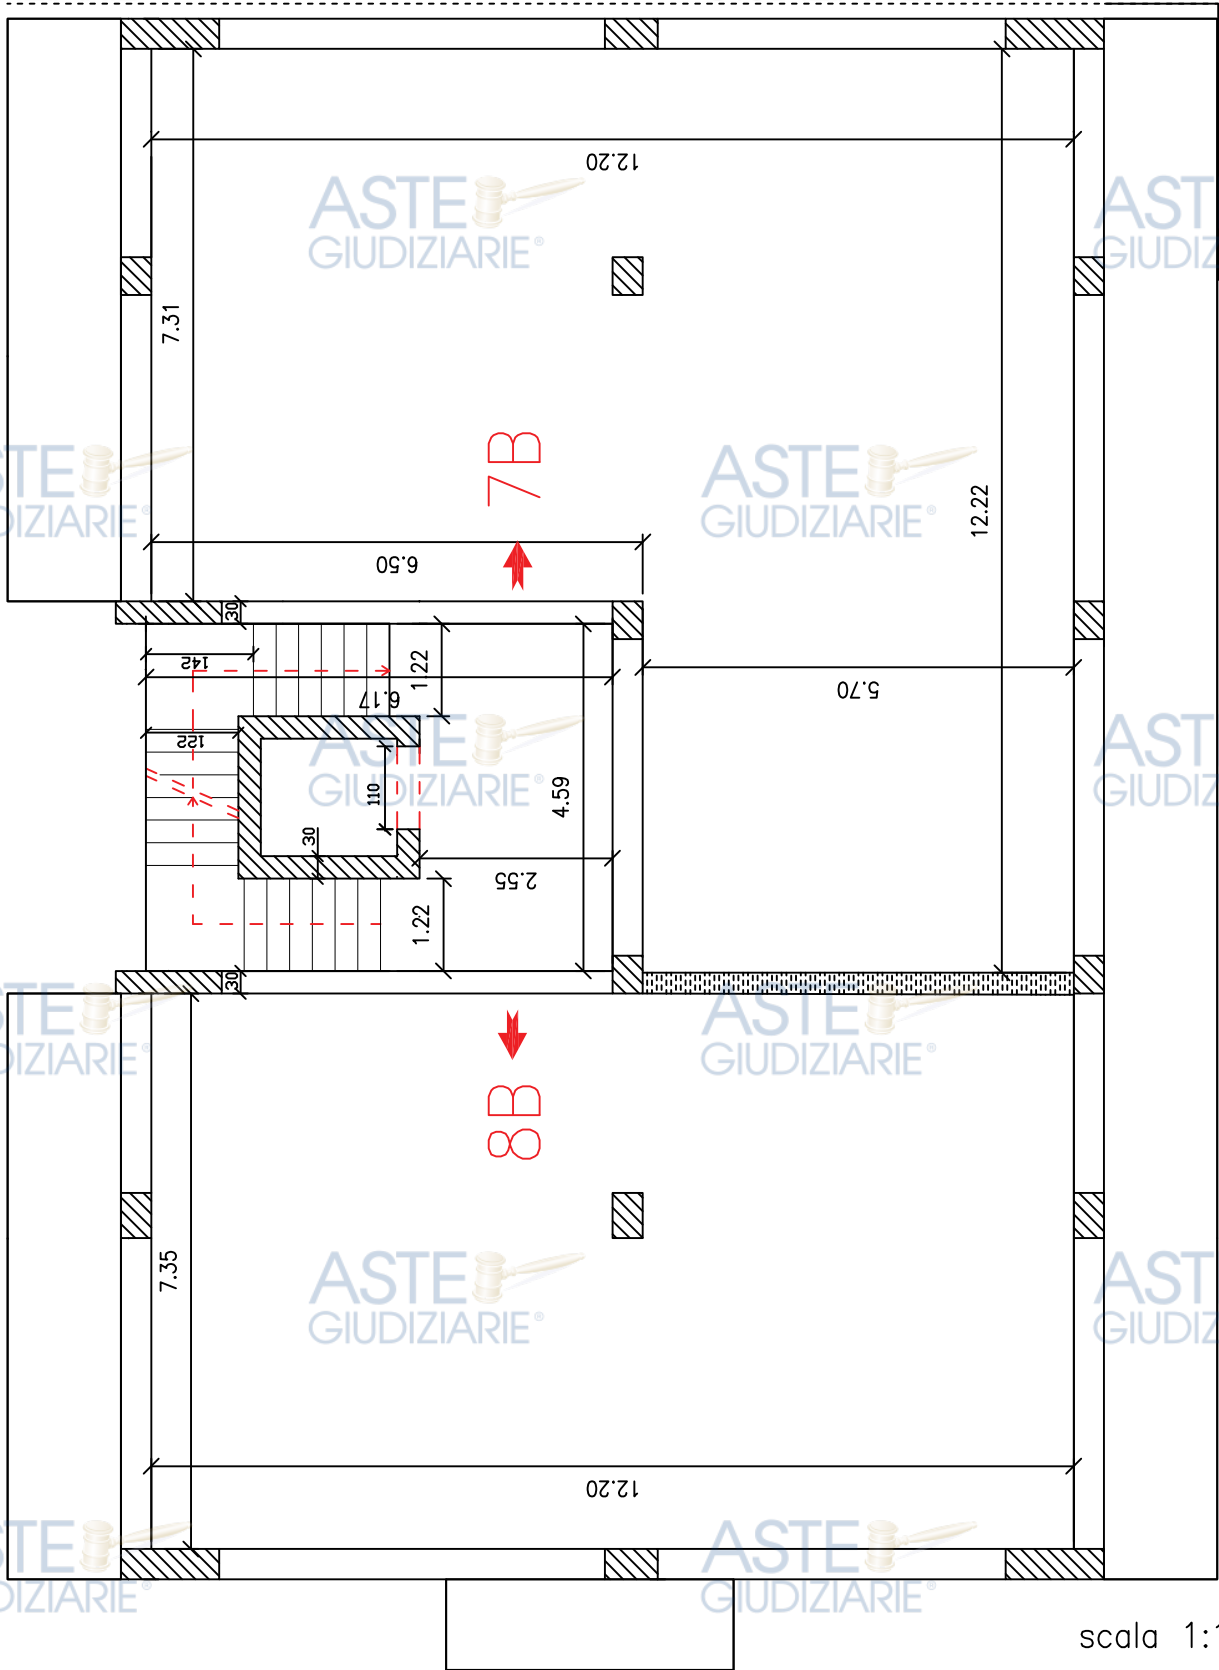


Rev.	DESCRIZIONE - Description	Comp.-Prep.'d	Ver.-Chk'd	App.-Appr.d	Data-Date
0	R.G.Es 280/2023-PIANTA QUOTATA -VIA DI VILLA ORTISI -SIRACUSA	AP	AP	AP	2024



ASTE GIUDIZIARIE®

ASTE GIUDIZIARIE®

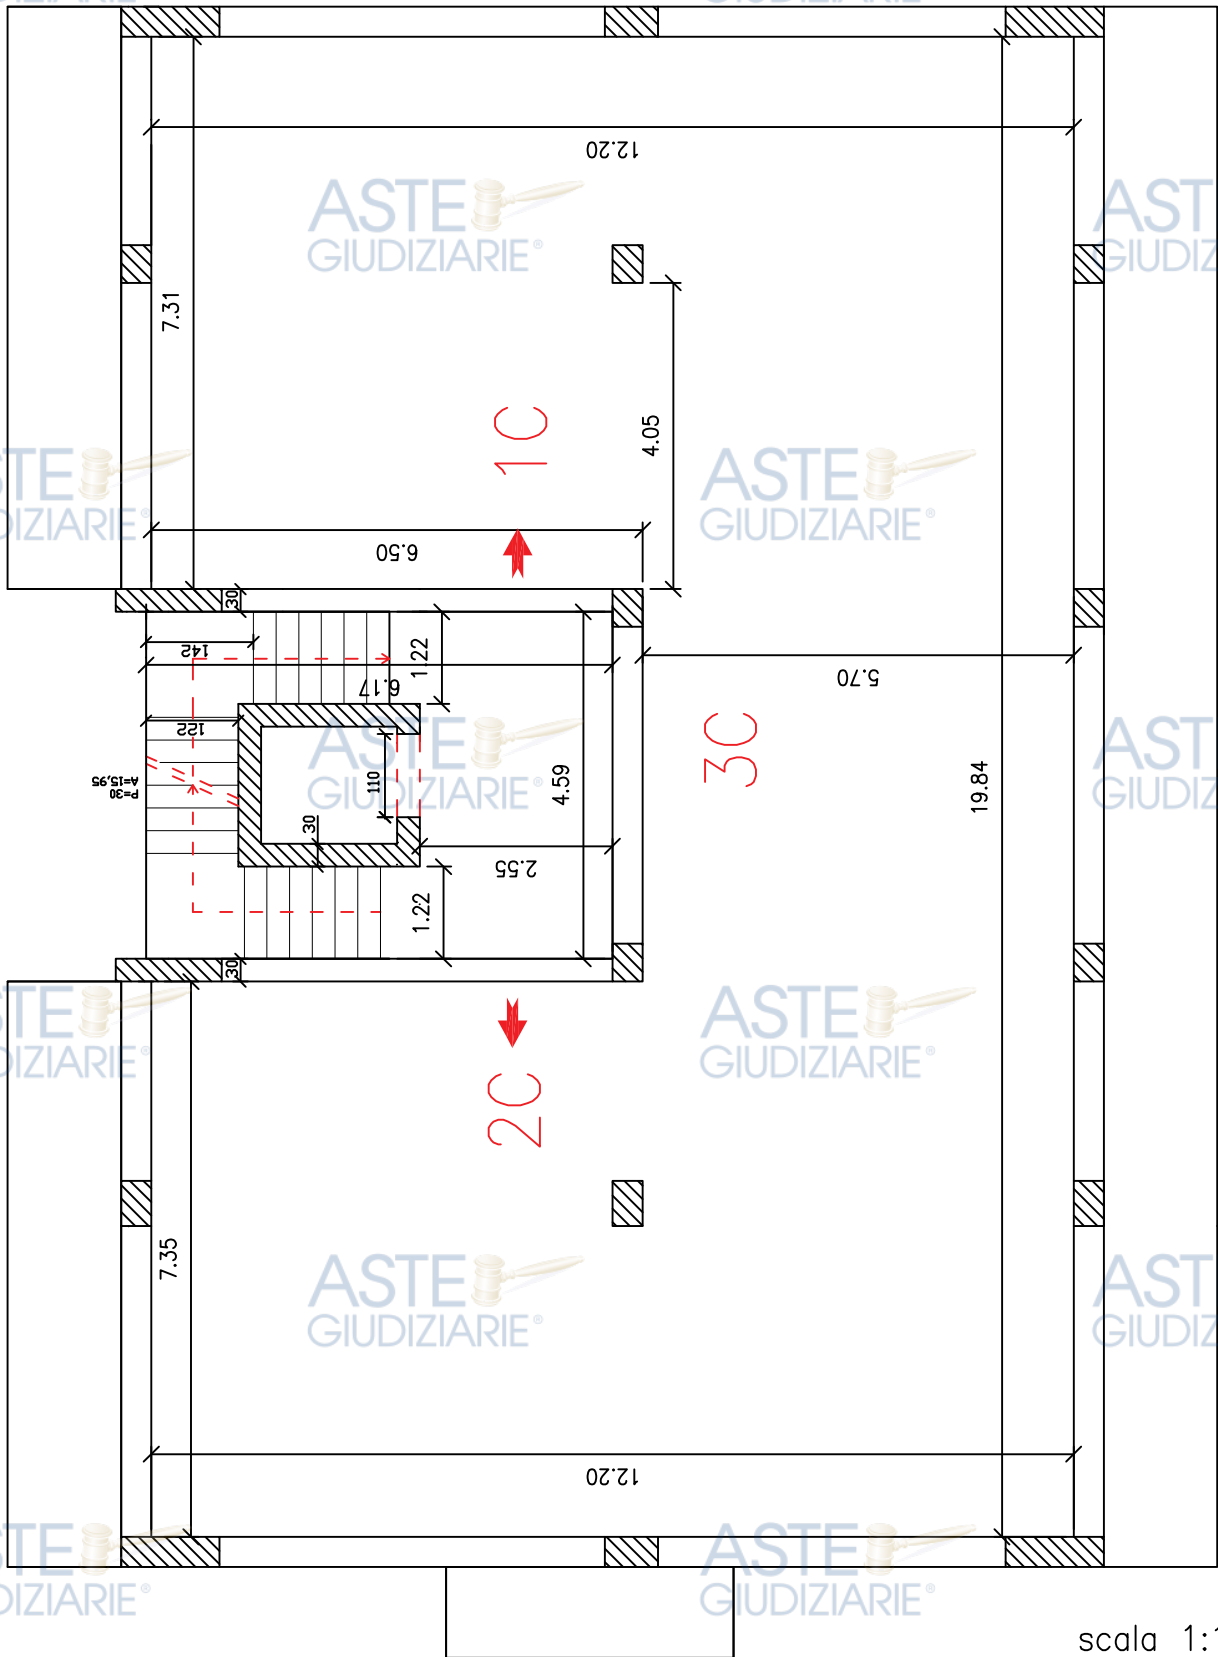

C PIANO PRIMO


scala 1:100

Rev.	DESCRIZIONE - Description	Comp.-Prep.'d	Ver.-Chk'd	App.-Appr.d	Data-Date
0	R.G.Es 280/2023-PIANTA QUOTATA -VIA DI VILLA ORTISI -SIRACUSA	AP	AP	AP	2024



ASTE GIUDIZIARIE®

ASTE GIUDIZIARIE®

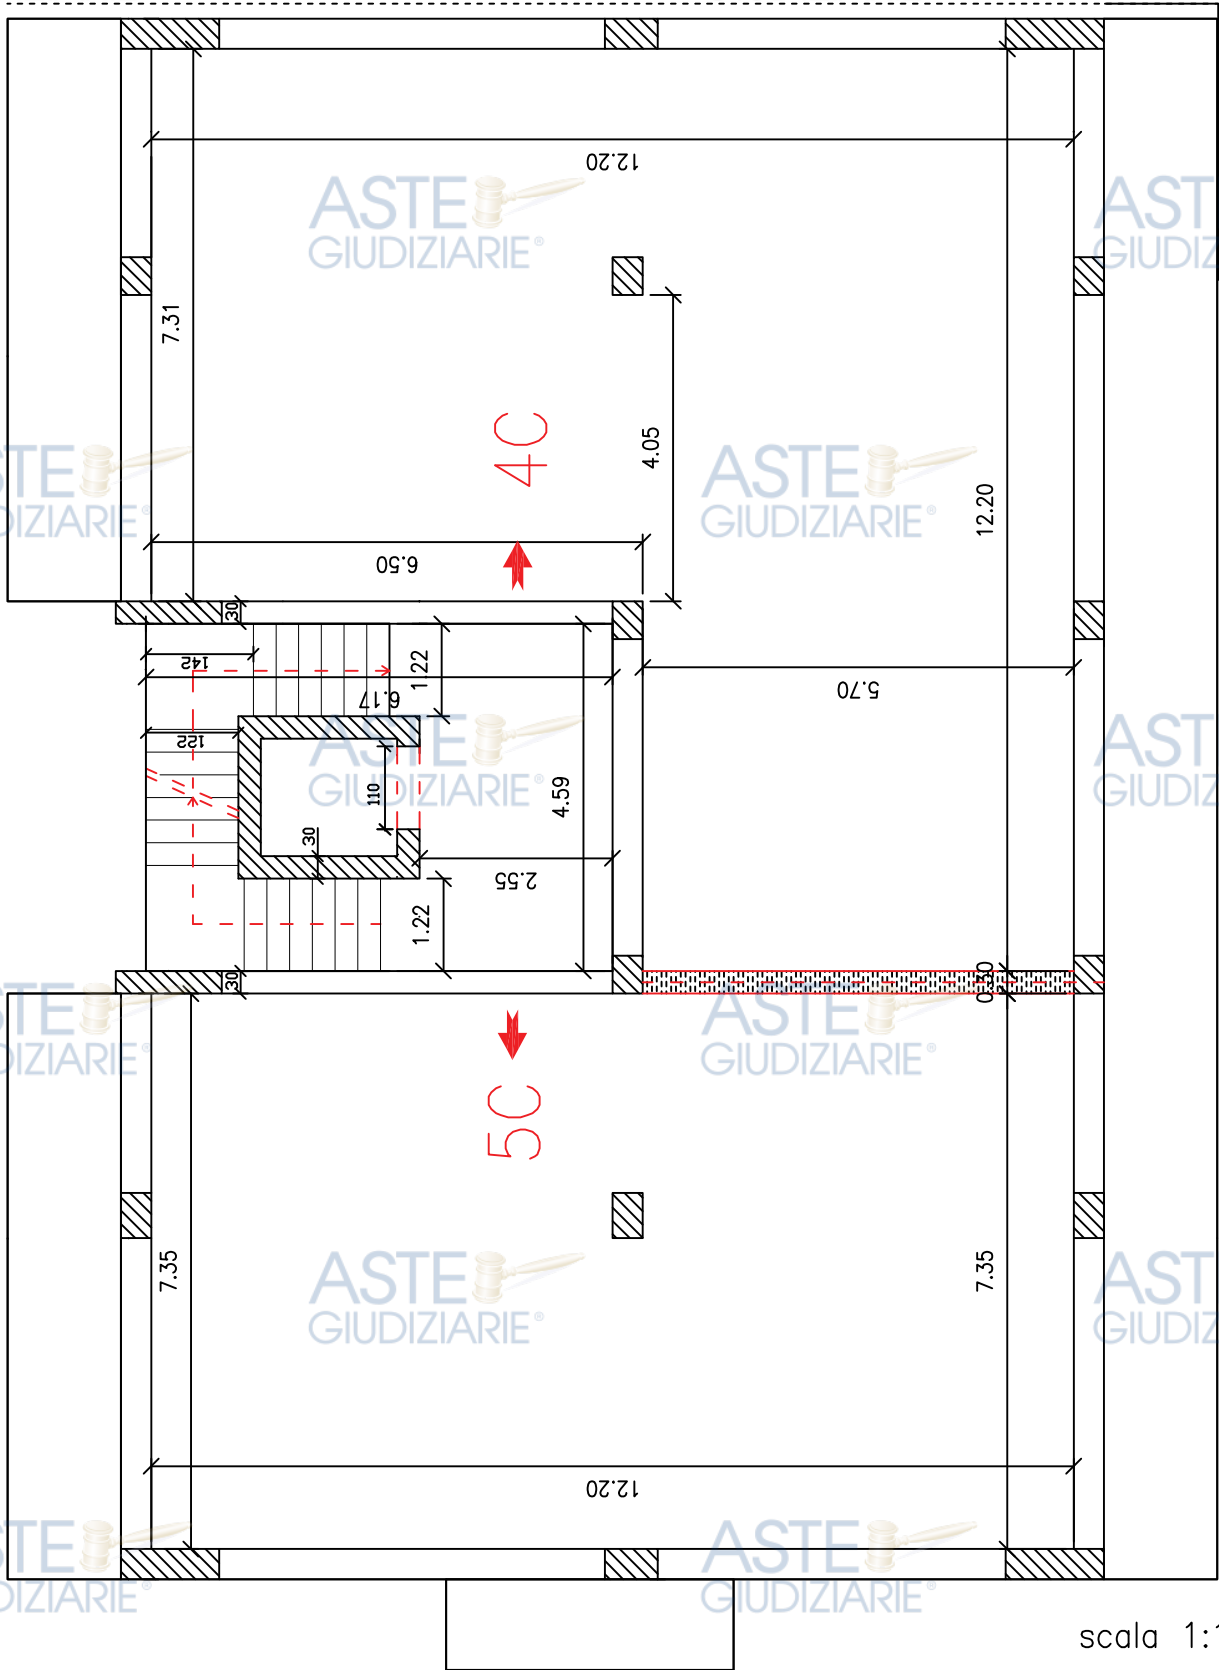

C PIANO SECONDO


scala 1:100

Rev.	DESCRIZIONE - Description	Comp.-Prep.'d	Ver.-Chk'd	App.-Appr.d	Data-Date
0	R.G.Es 280/2023-PIANTA QUOTATA -VIA DI VILLA ORTISI -SIRACUSA	AP	AP	AP	2024



ASTE GIUDIZIARIE®

ASTE GIUDIZIARIE®

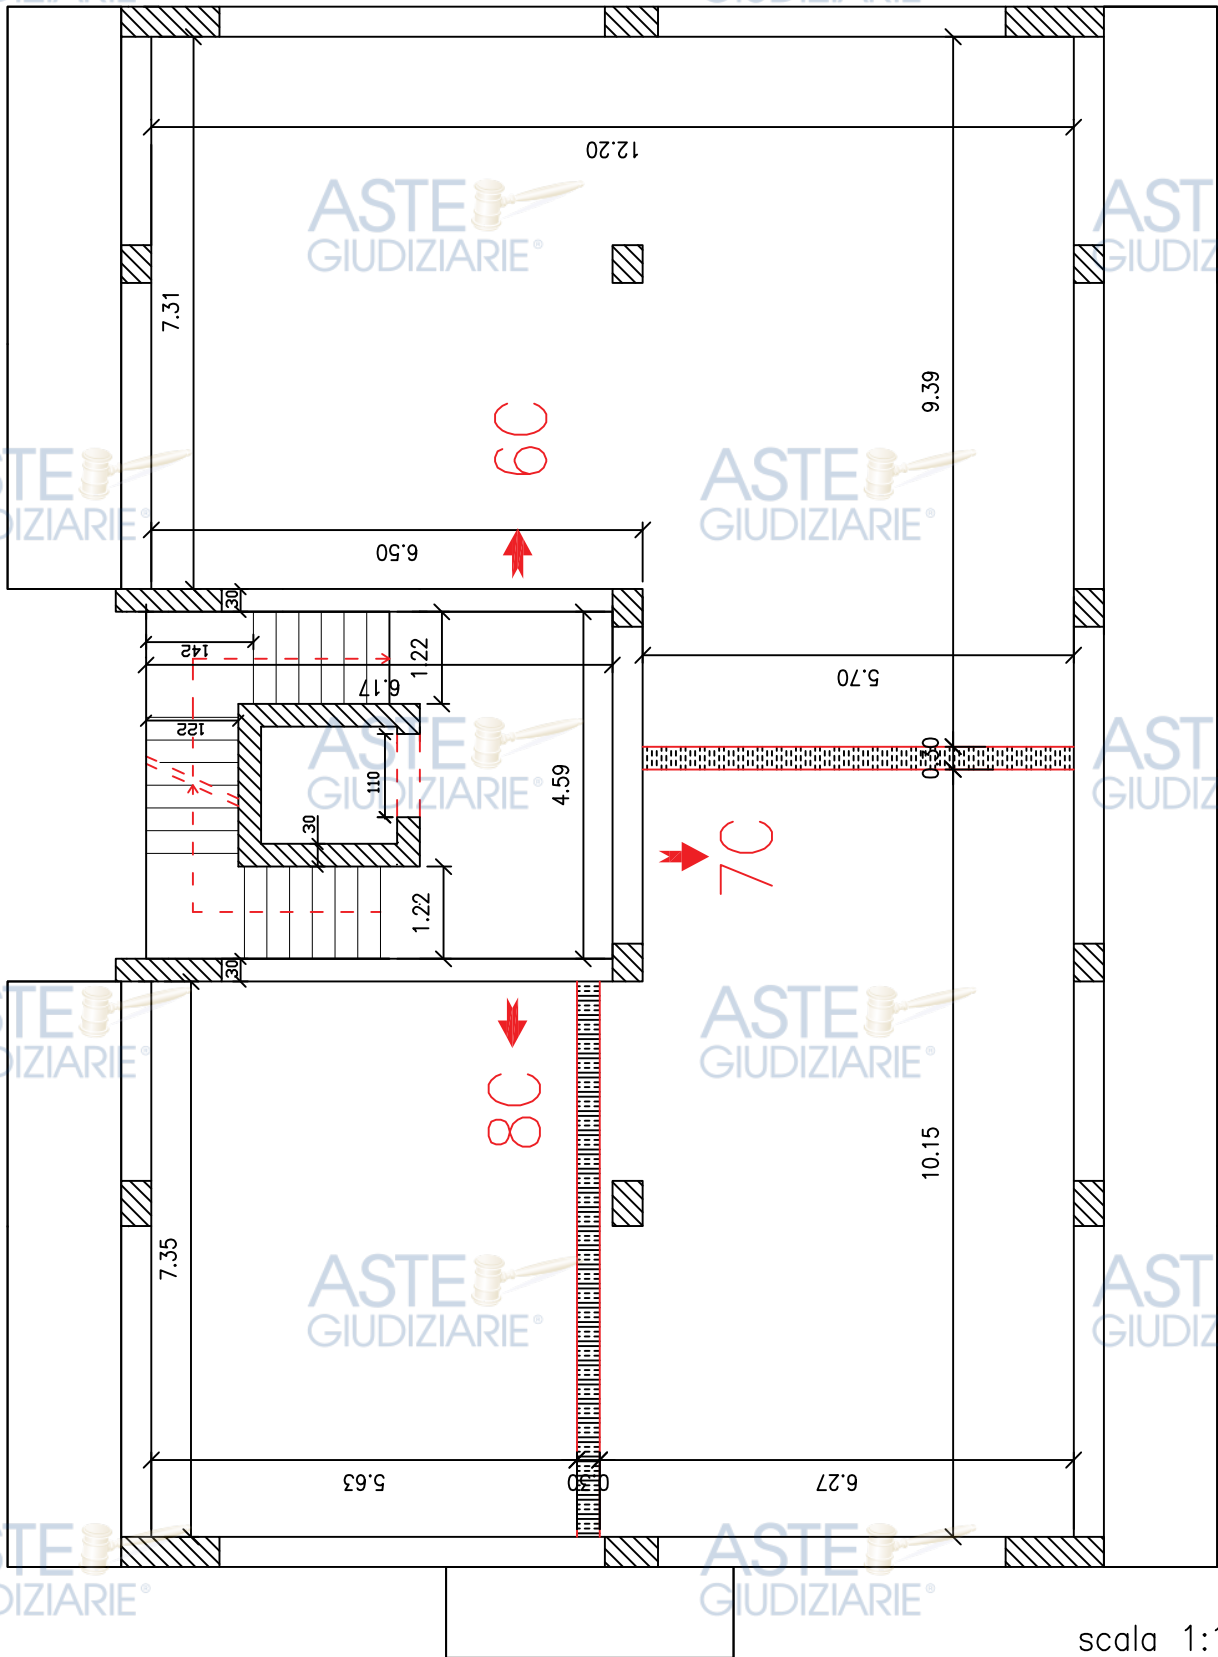

C PIANO TERZO


scala 1:100

Rev.	DESCRIZIONE - Description	Comp.-Prep.'d	Ver.-Chk'd	App.-Appr.d	Data-Date
0	R.G.Es 280/2023-PIANTA QUOTATA -VIA DI VILLA ORTISI -SIRACUSA	AP	AP	AP	2024



ASTE GIUDIZIARIE®

ASTE GIUDIZIARIE®

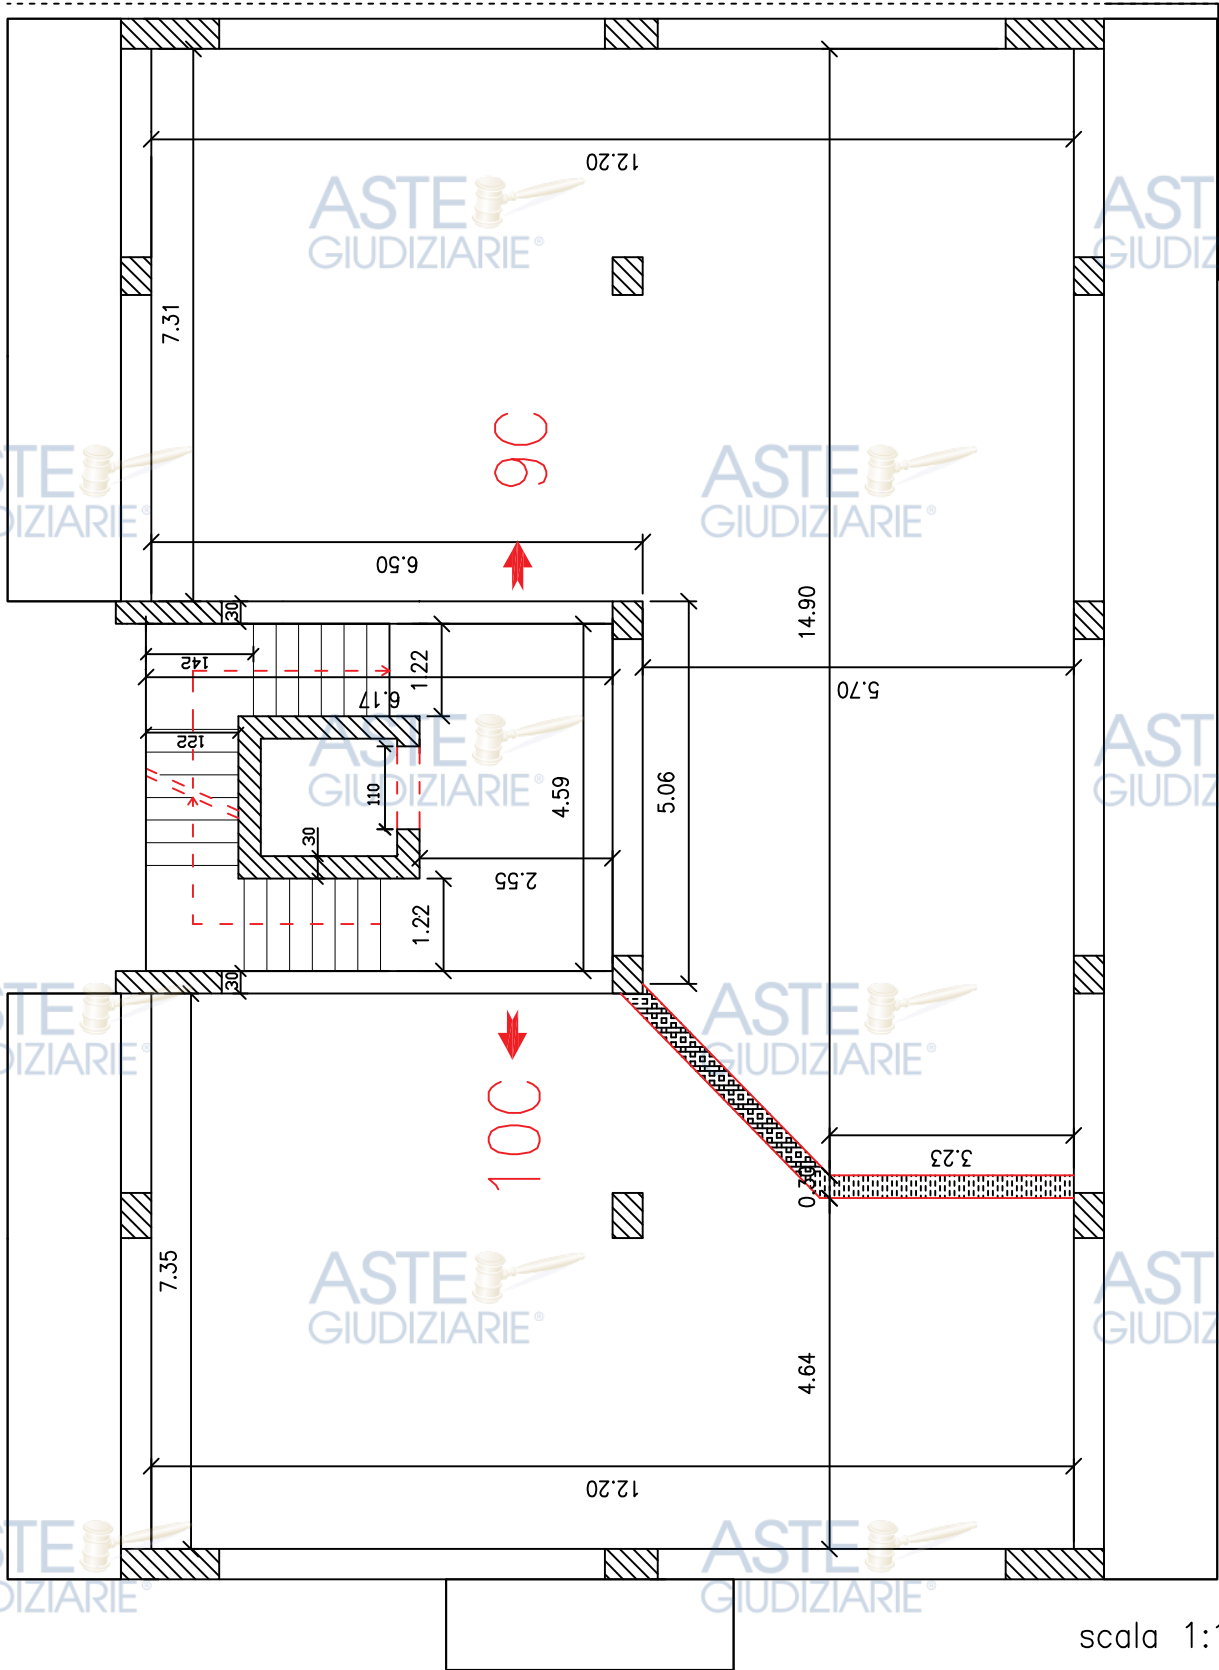

C PIANO QUARTO


scala 1:100

Rev.	DESCRIZIONE - Description	Comp.-Prep.'d	Ver.-Chk'd	App.-Appr.d	Data-Date
0	R.G.Es 280/2023-PIANTA QUOTATA -VIA DI VILLA ORTISI -SIRACUSA	AP	AP	AP	2024



ASTE GIUDIZIARIE®

ASTE GIUDIZIARIE®

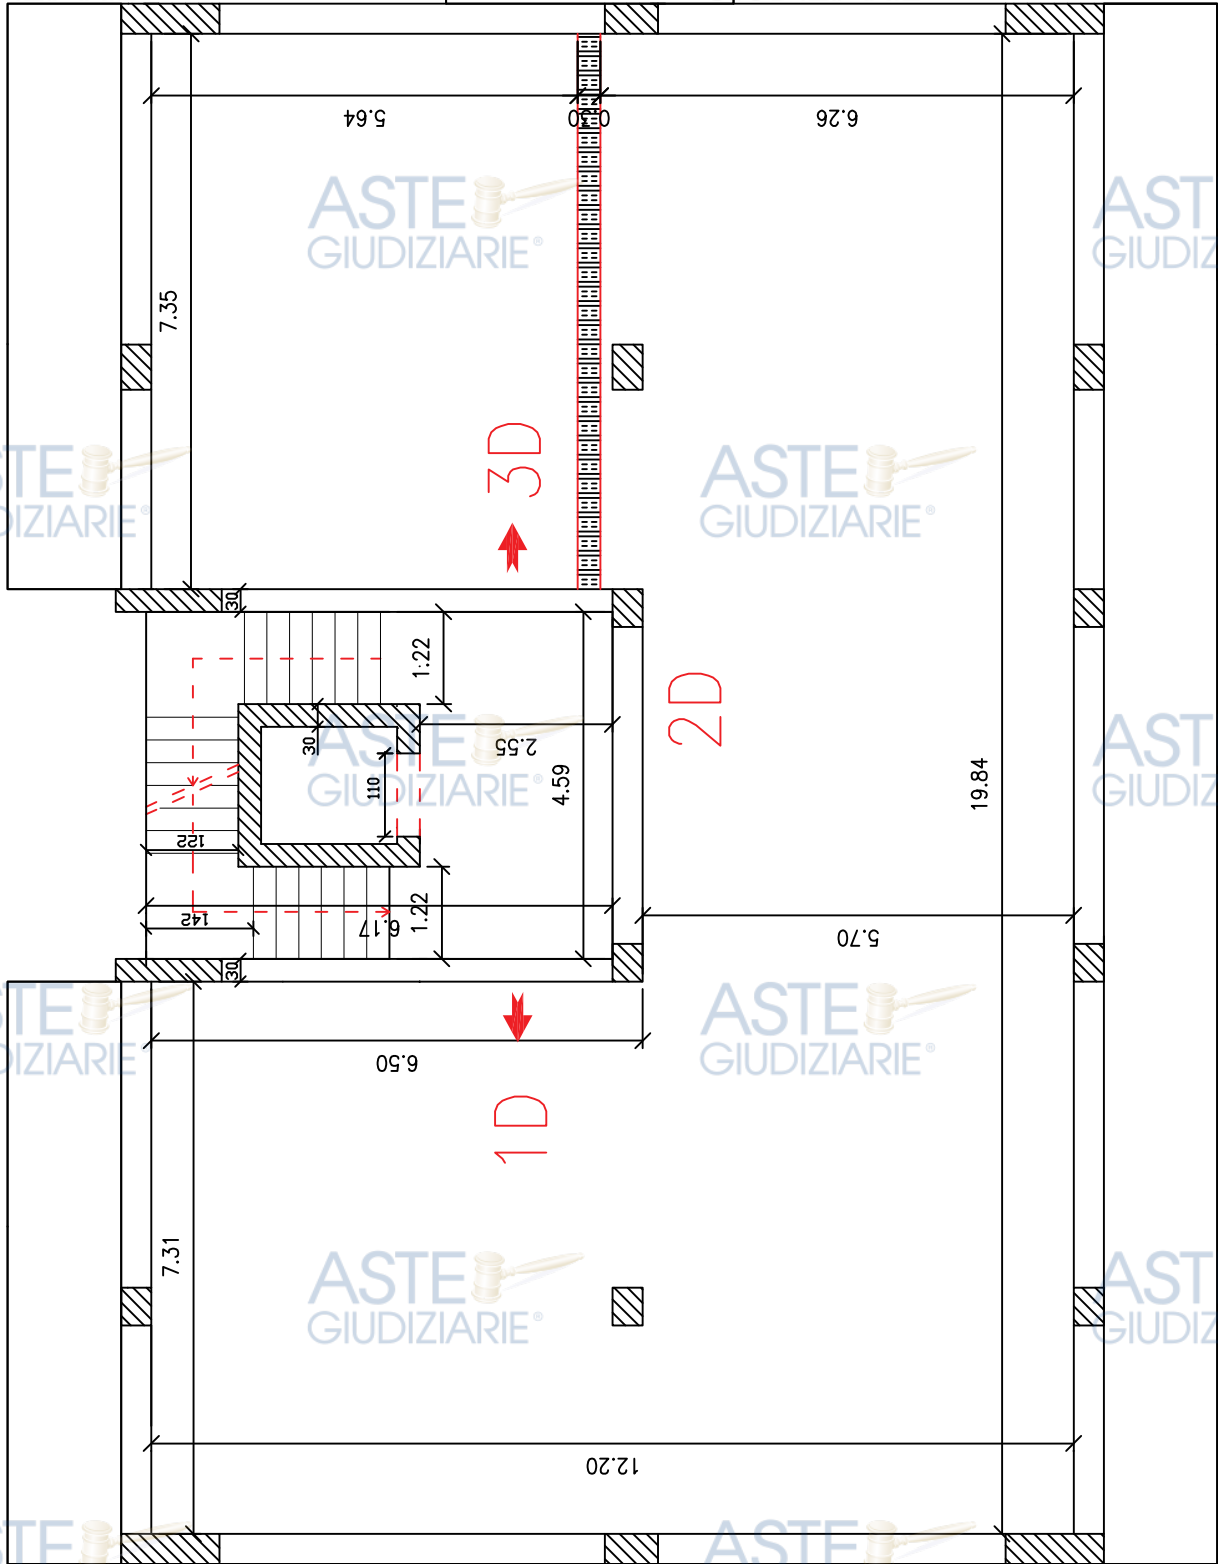

D PIANO PRIMO


scala 1:100

0	R.G.Es 280/2023-PIANTA QUOTATA -VIA DI VILLA ORTISI -SIRACUSA	AP	AP	AP	2024
Rev.	—	Comp.-Prep.'d	Ver.-Chk'd	App.-Appr.d	Data-Date



ASTE GIUDIZIARIE®

ASTE GIUDIZIARIE®

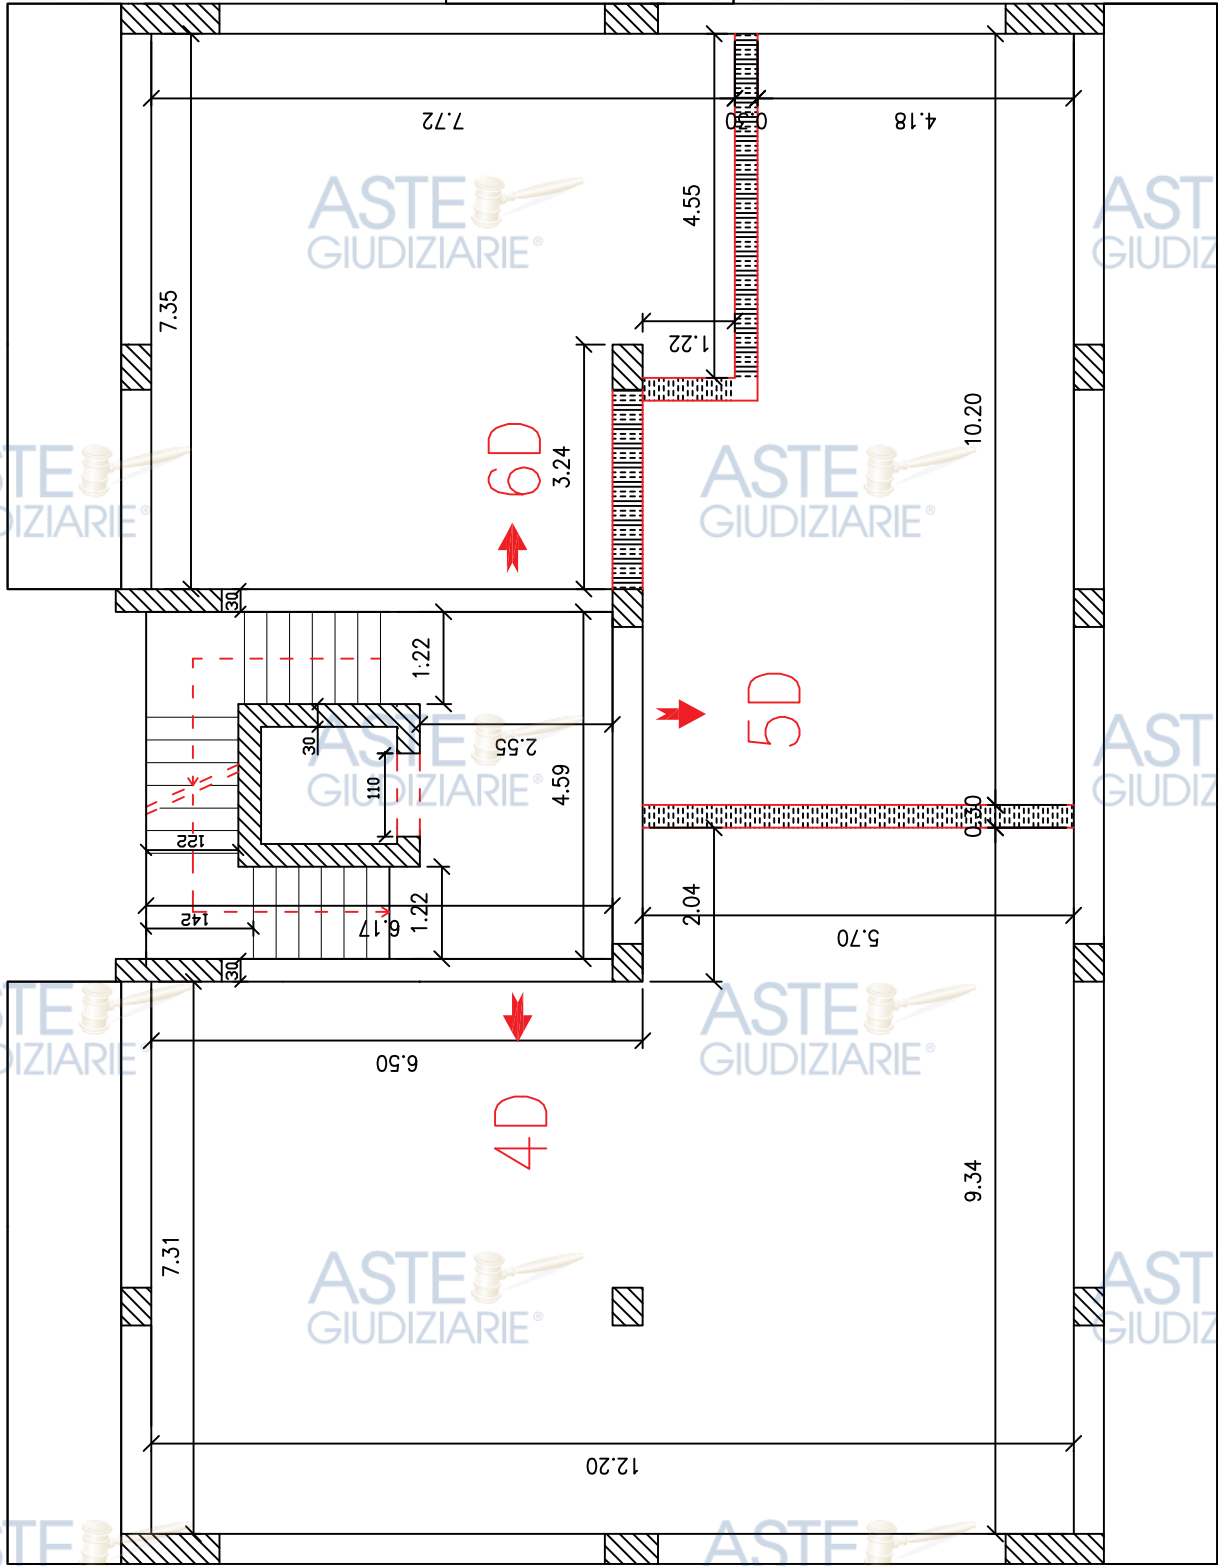

D PIANO SECONDO


scala 1:100

0	R.G.Es 280/2023-PIANTA QUOTATA -VIA DI VILLA ORTISI -SIRACUSA	AP	AP	AP	2024
Rev.	DESCRIZIONE - Description	Comp.-Prep.'d	Ver.-Chk'd	App.-Appr.d	Data-Date



ASTE GIUDIZIARIE®

ASTE GIUDIZIARIE®

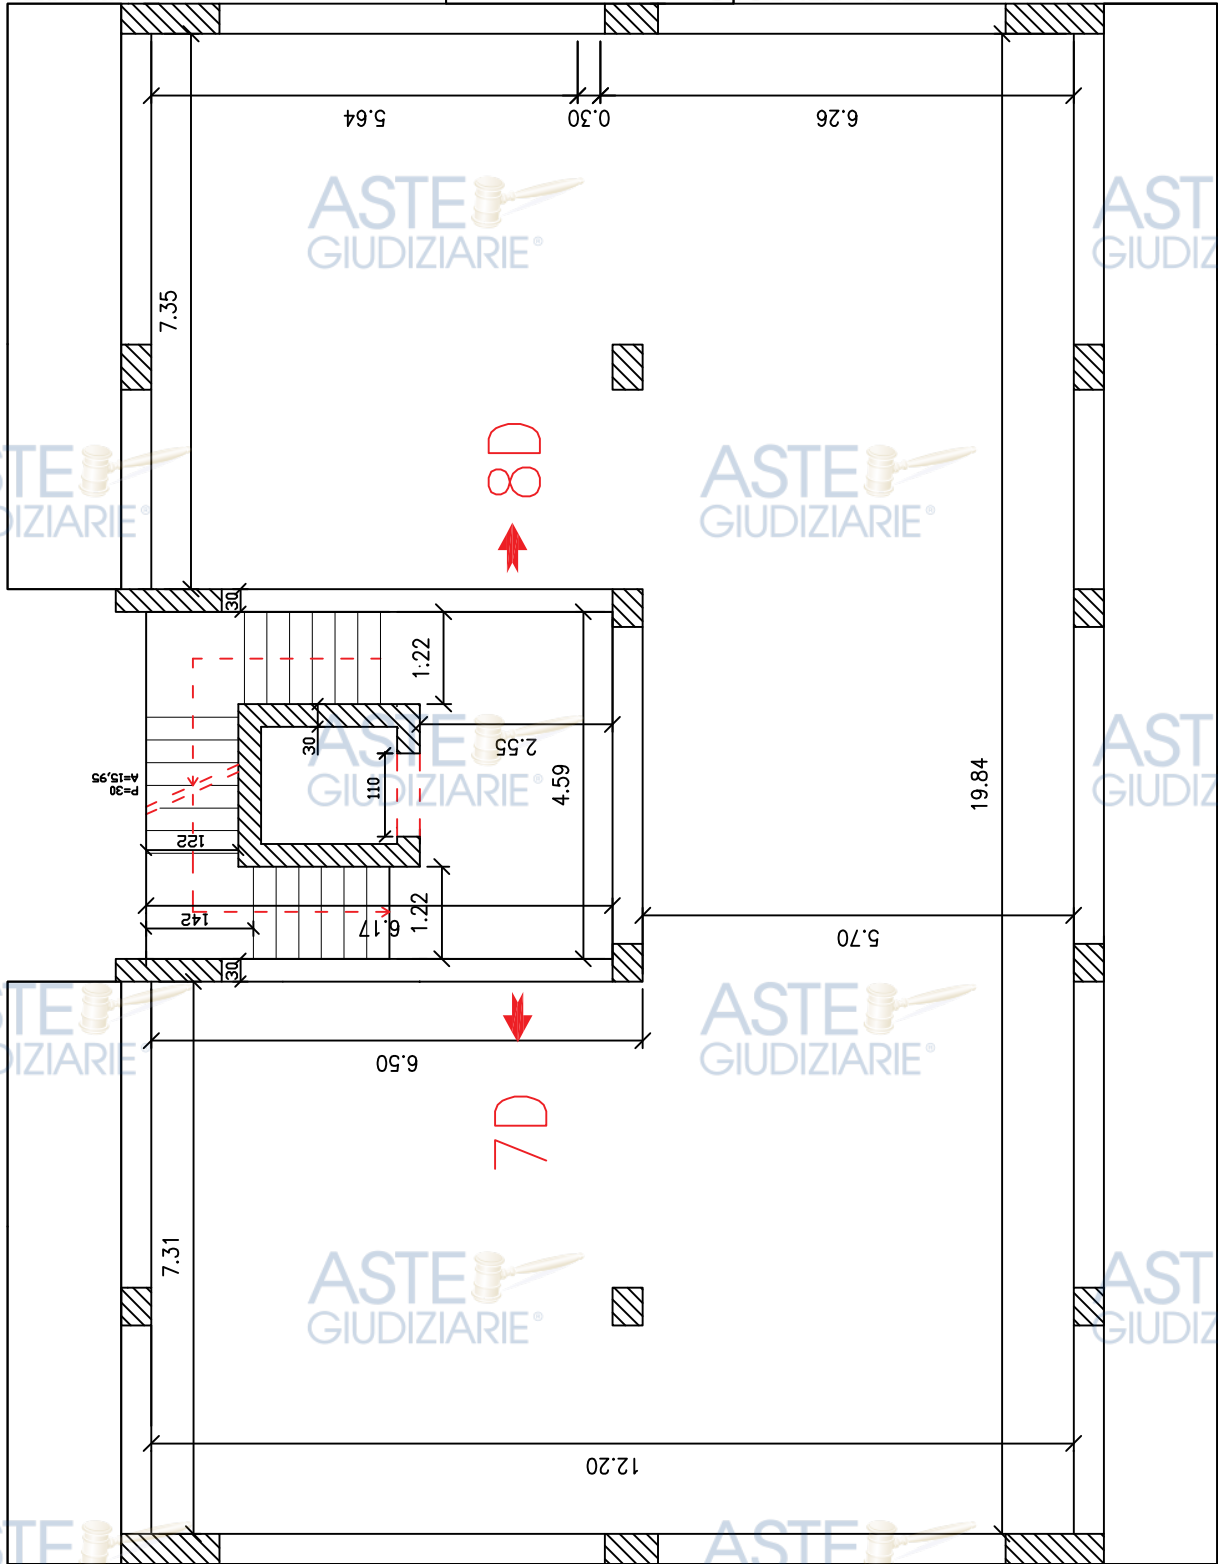

D PIANO TERZO


scala 1:100

0	R.G.Es 280/2023-PIANTA QUOTATA -VIA DI VILLA ORTISI -SIRACUSA	AP	AP	AP	2024
Rev.	—	Comp.-Prep.'d	Ver.-Chk'd	App.-Appr.d	Data-Date



ASTE GIUDIZIARIE®

ASTE GIUDIZIARIE®

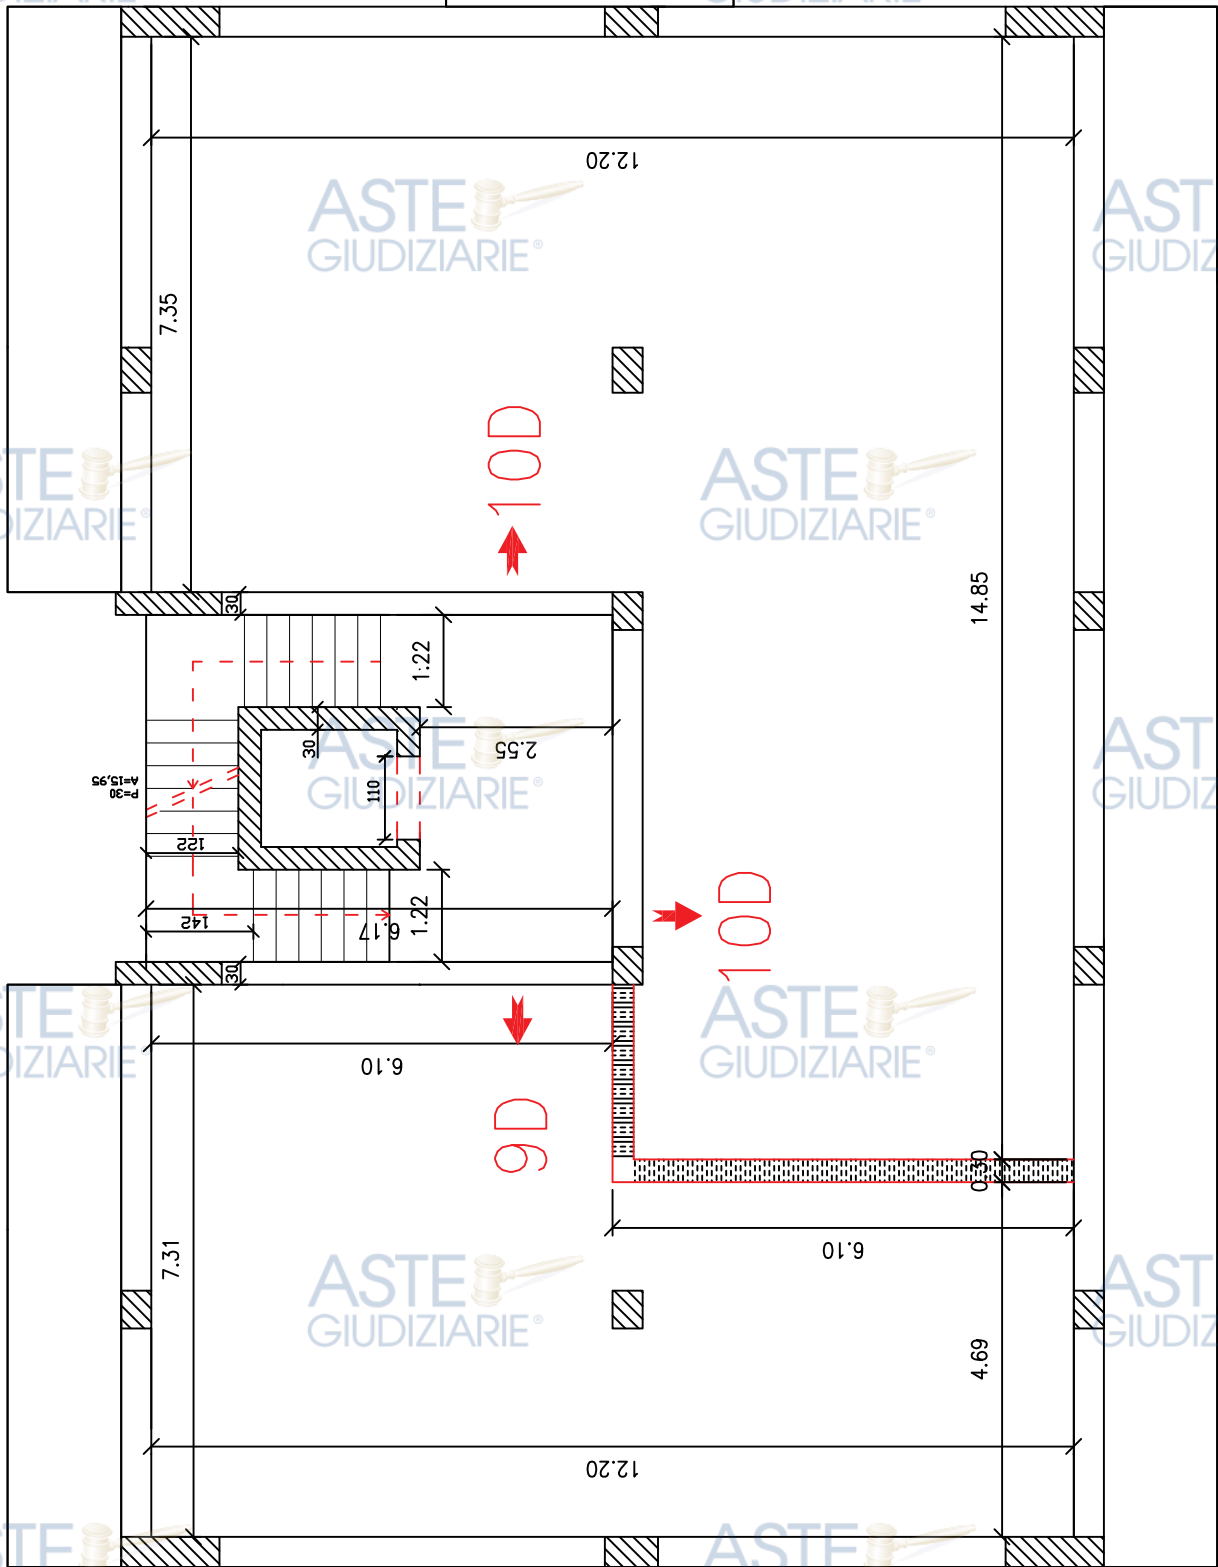

D PIANO QUARTO

scala 1:100

0	R.G.Es 280/2023-PIANTA QUOTATA -VIA DI VILLA ORTISI -SIRACUSA	AP	AP	AP	2024
Rev.	—	Comp.-Prep.'d	Ver.-Chk'd	App.-Appr.d	Data-Date




AREA DELLA SUPERFICIE





ASTE GIUDIZIARIE®

ASTE GIUDIZIARIE®

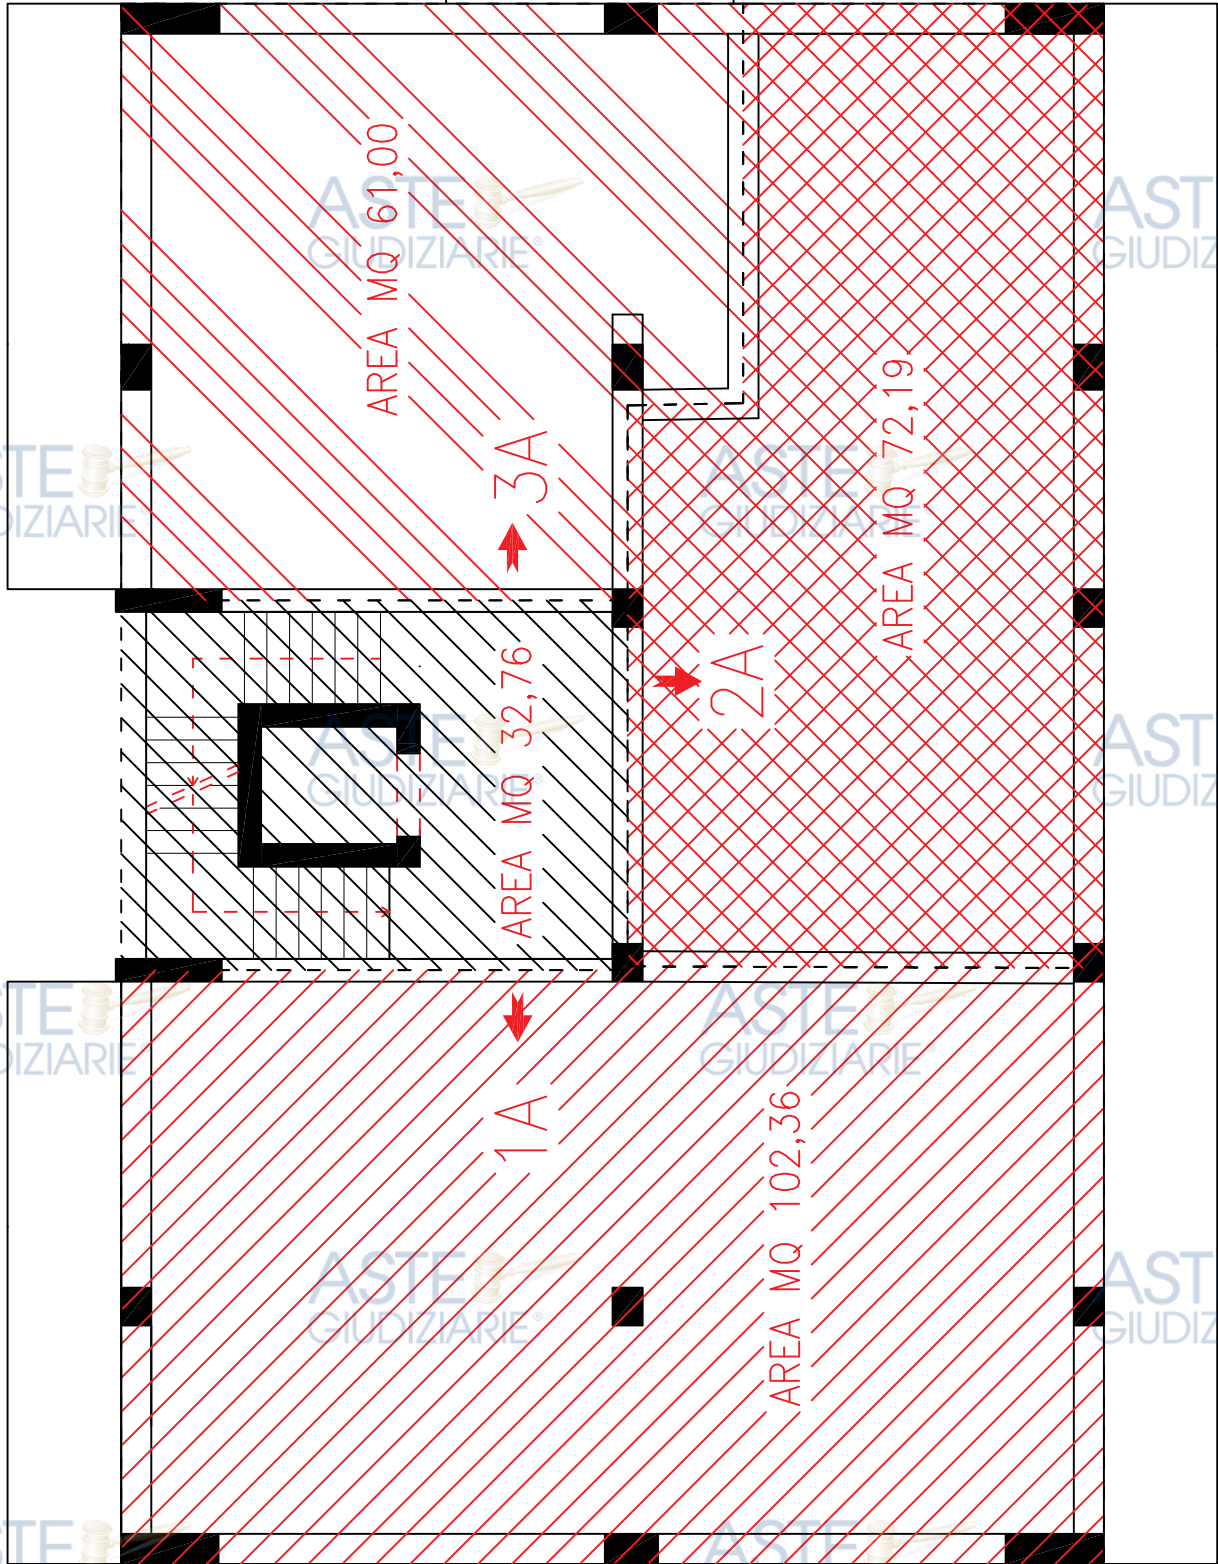

A PIANO PRIMO


scala 1:100

Rev.	DESCRIZIONE - Description	Comp.-Prep.'d	Ver.-Chk'd	App.-Appr.d	Data-Date
0	R.G.Es 280/2023-AREA DELLA SUPERFICIE -VIA DI VILLA ORTISI -SIRACUSA	AP	AP	AP	2024



ASTE GIUDIZIARIE®

ASTE GIUDIZIARIE®

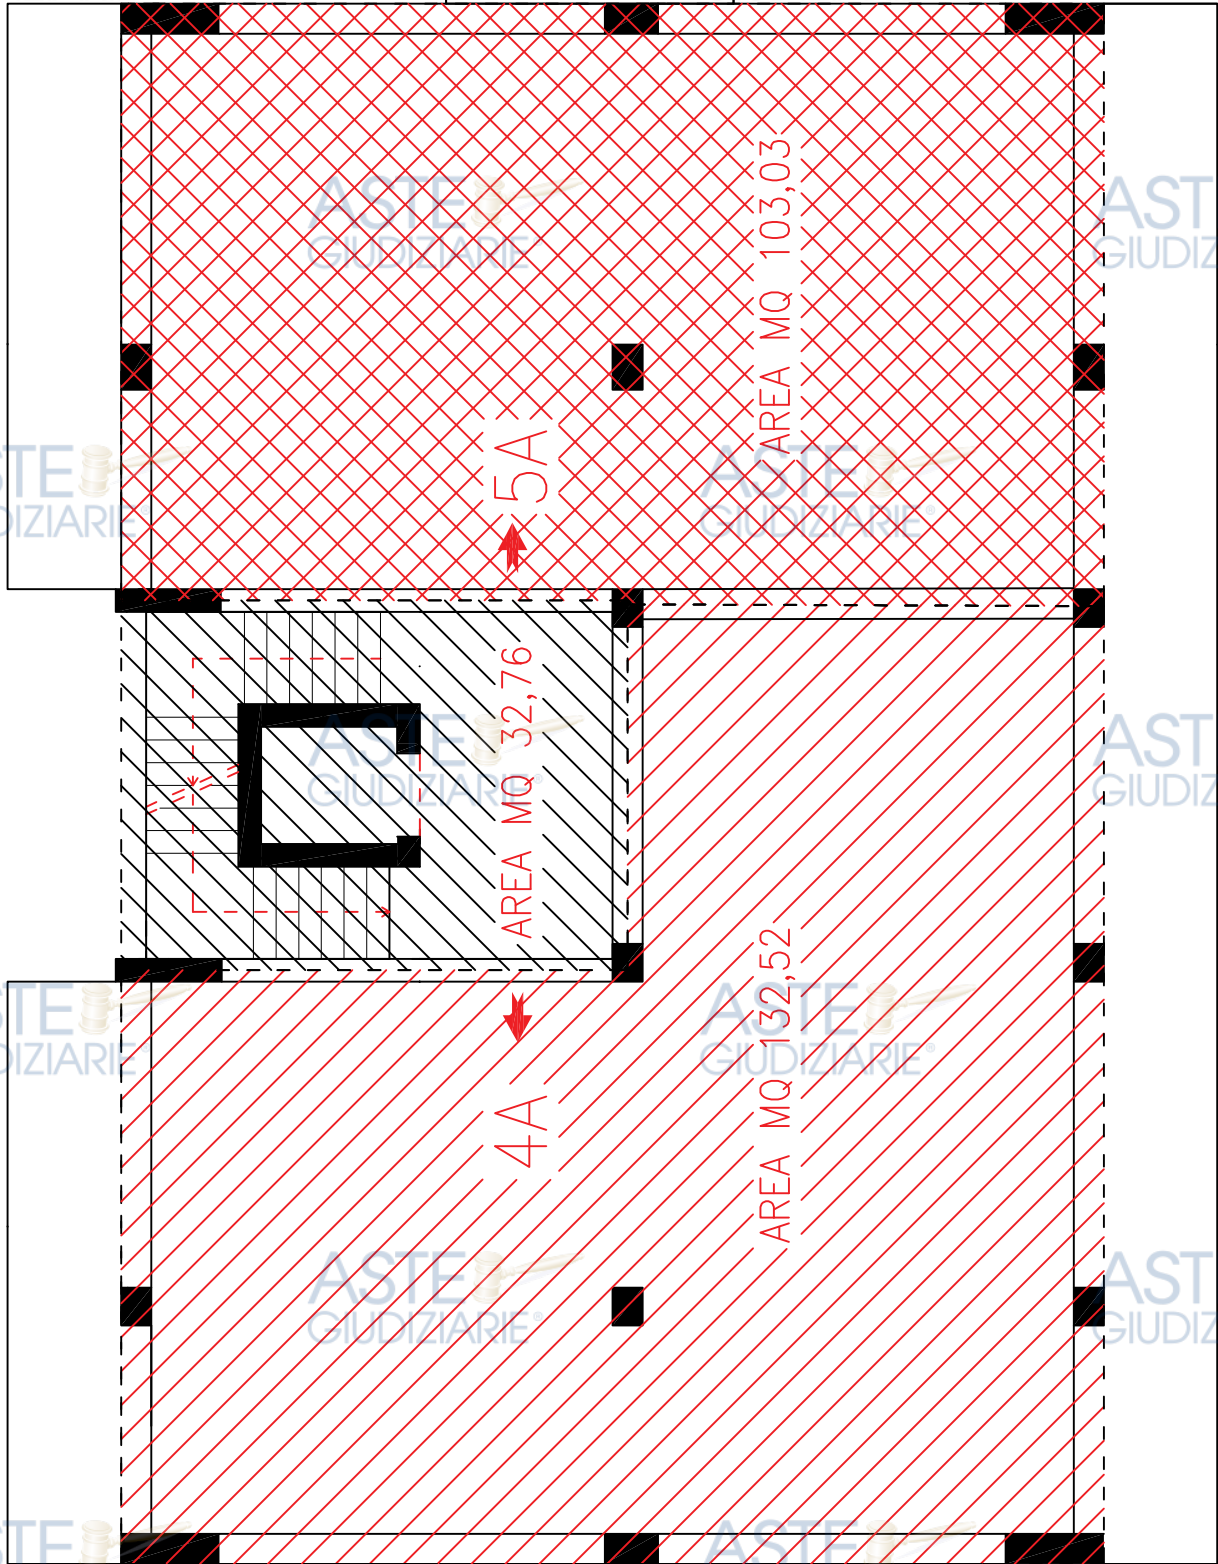

A PIANO SECONDO


scala 1:100

Rev.	DESCRIZIONE - Description	Comp.-Prep.'d	Ver.-Chk'd	App.-Appr.d	Data-Date
0	R.G.Es 280/2023-AREA DELLA SUPERFICIE -VIA DI VILLA ORTISI -SIRACUSA	AP	AP	AP	2024



ASTE GIUDIZIARIE®

ASTE GIUDIZIARIE®

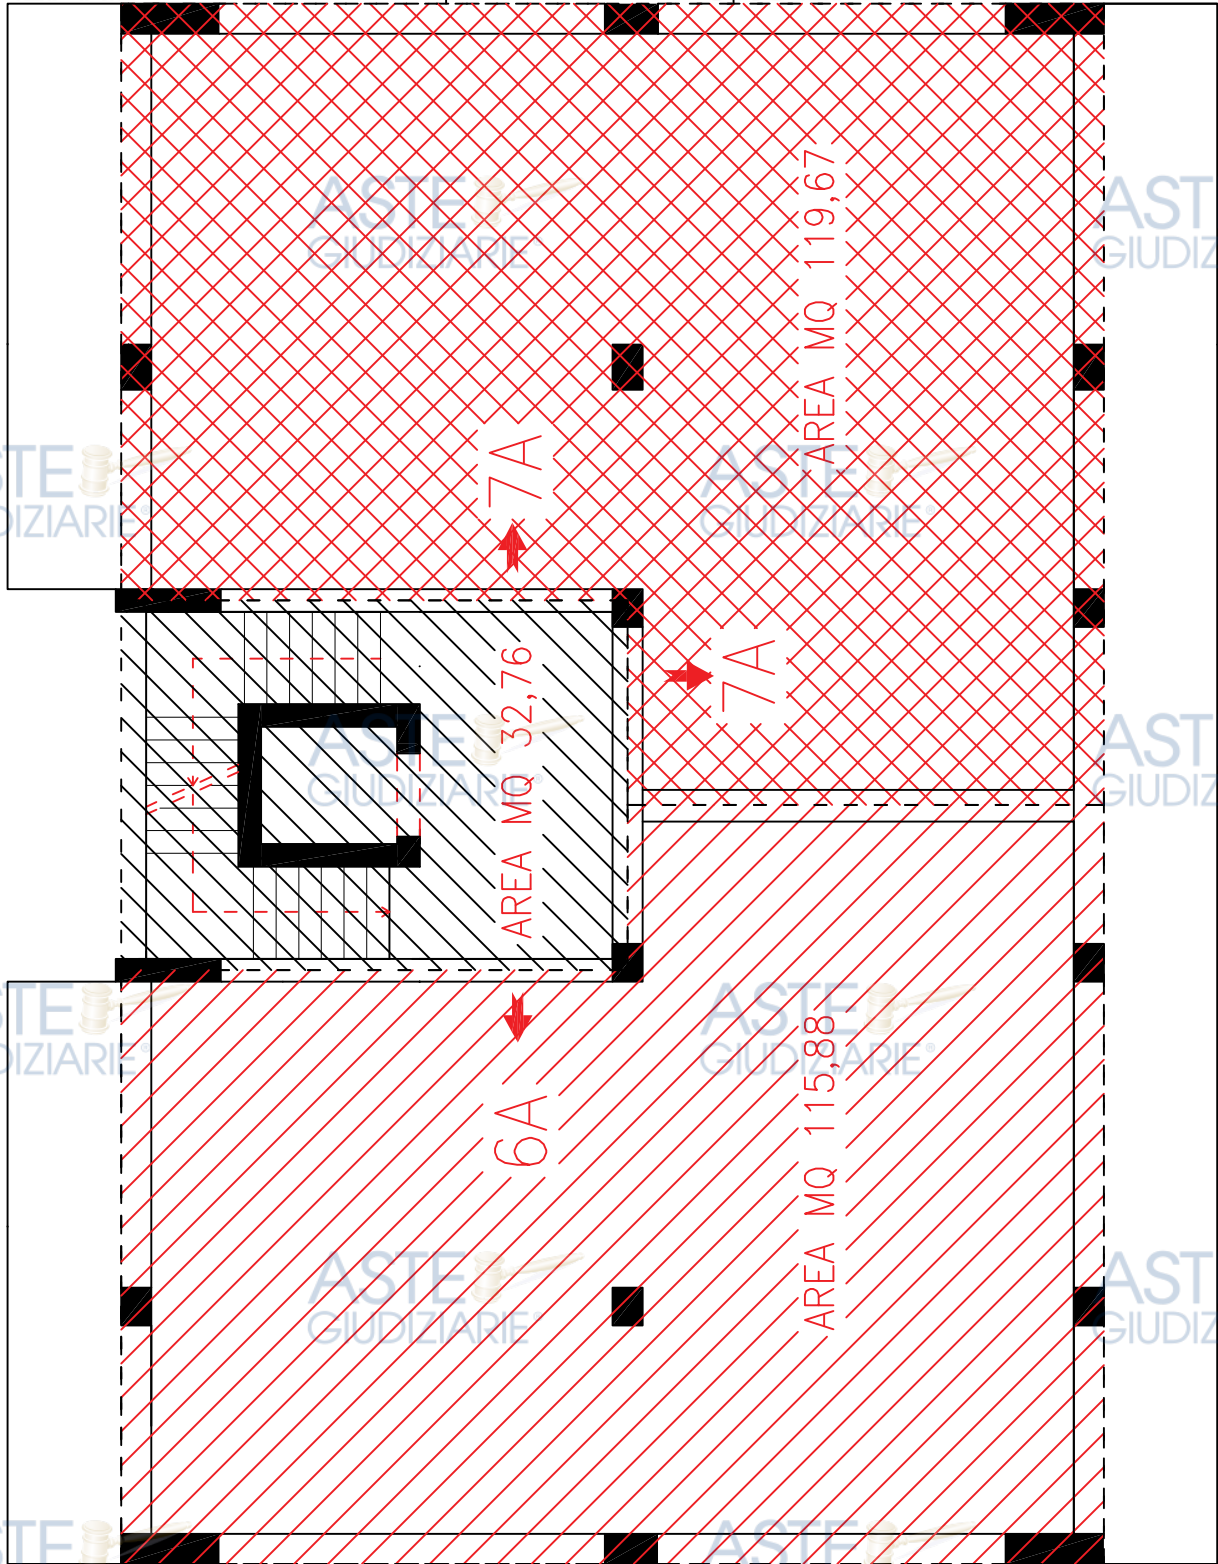

A PIANO TERZO


scala 1:100

0	R.G.Es 280/2023-AREA DELLA SUPERFICIE -VIA DI VILLA ORTISI -SIRACUSA	AP	AP	AP	2024
Rev.	—	Comp.-Prep.'d	Ver.-Chk'd	App.-Appr.d	Data-Date



ASTE GIUDIZIARIE®

ASTE GIUDIZIARIE®

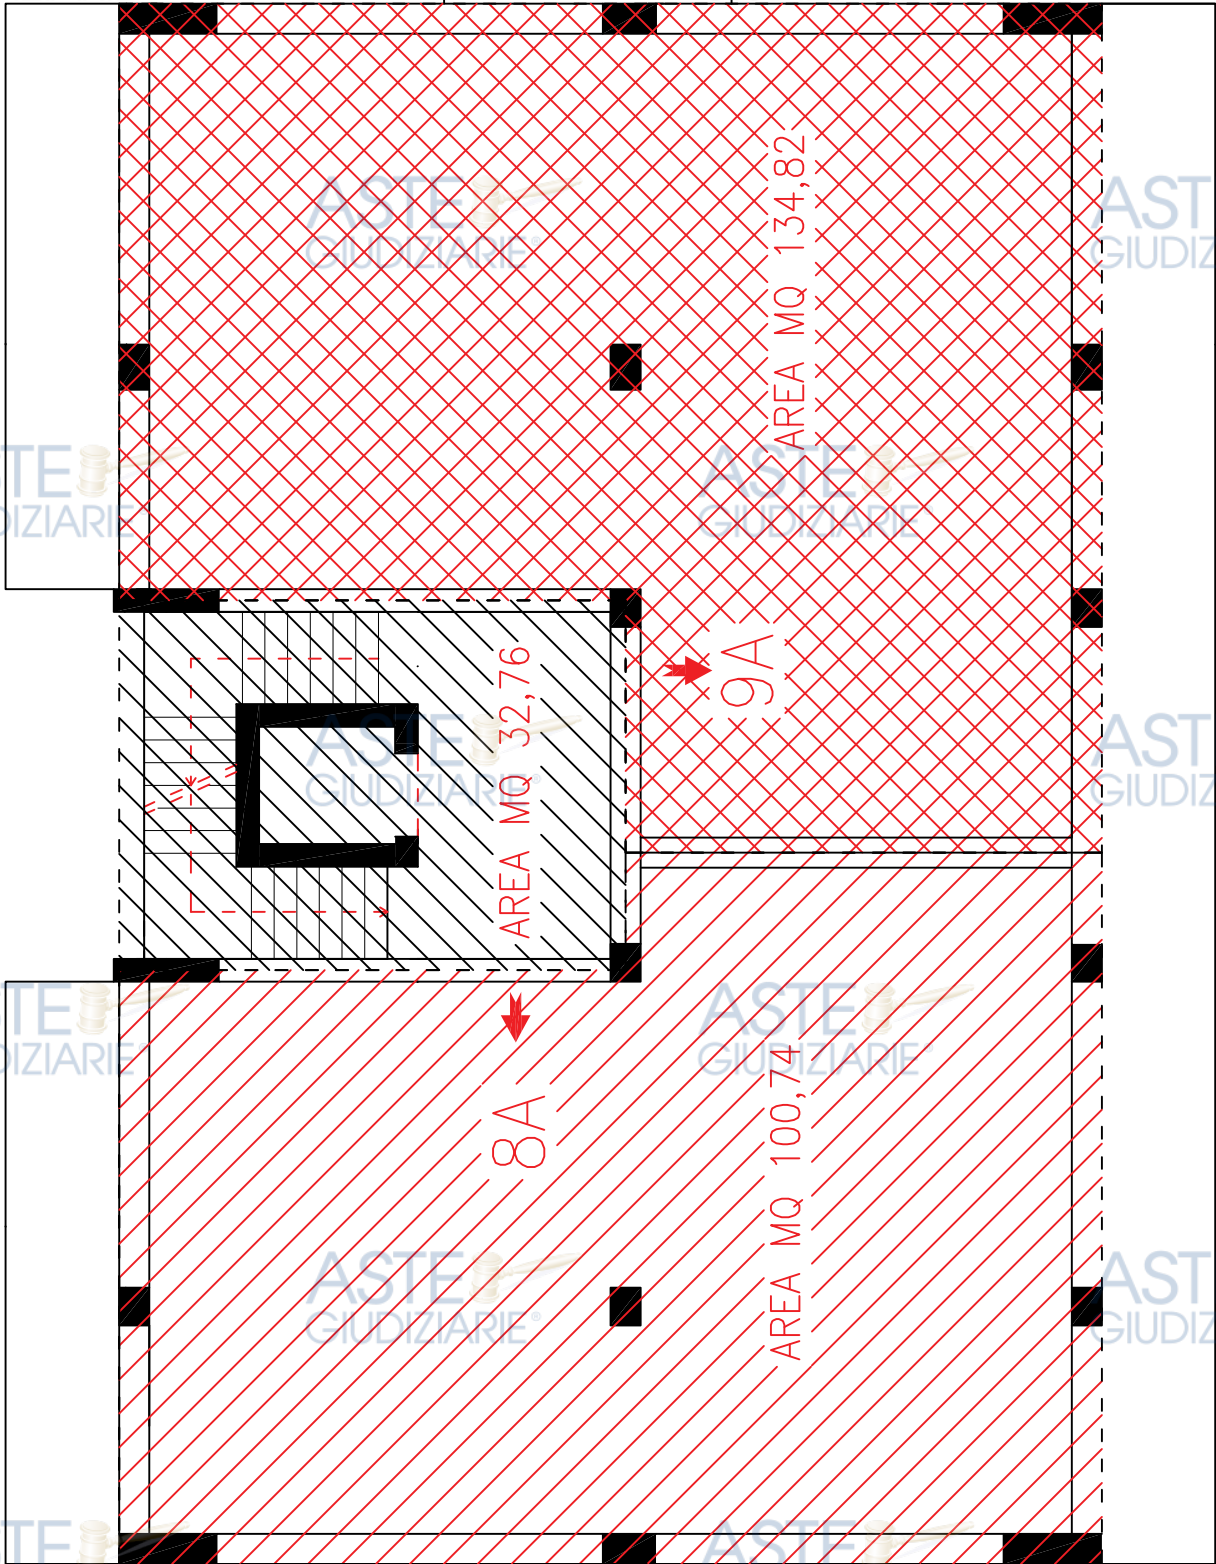

A PIANO QUARTO


scala 1:100

Rev.	DESCRIZIONE - Description	Comp.-Prep.'d	Ver.-Chk'd	App.-Appr.d	Data-Date
0	R.G.Es 280/2023-AREA DELLA SUPERFICIE -VIA DI VILLA ORTISI -SIRACUSA	AP	AP	AP	2024



ASTE GIUDIZIARIE®

ASTE GIUDIZIARIE®

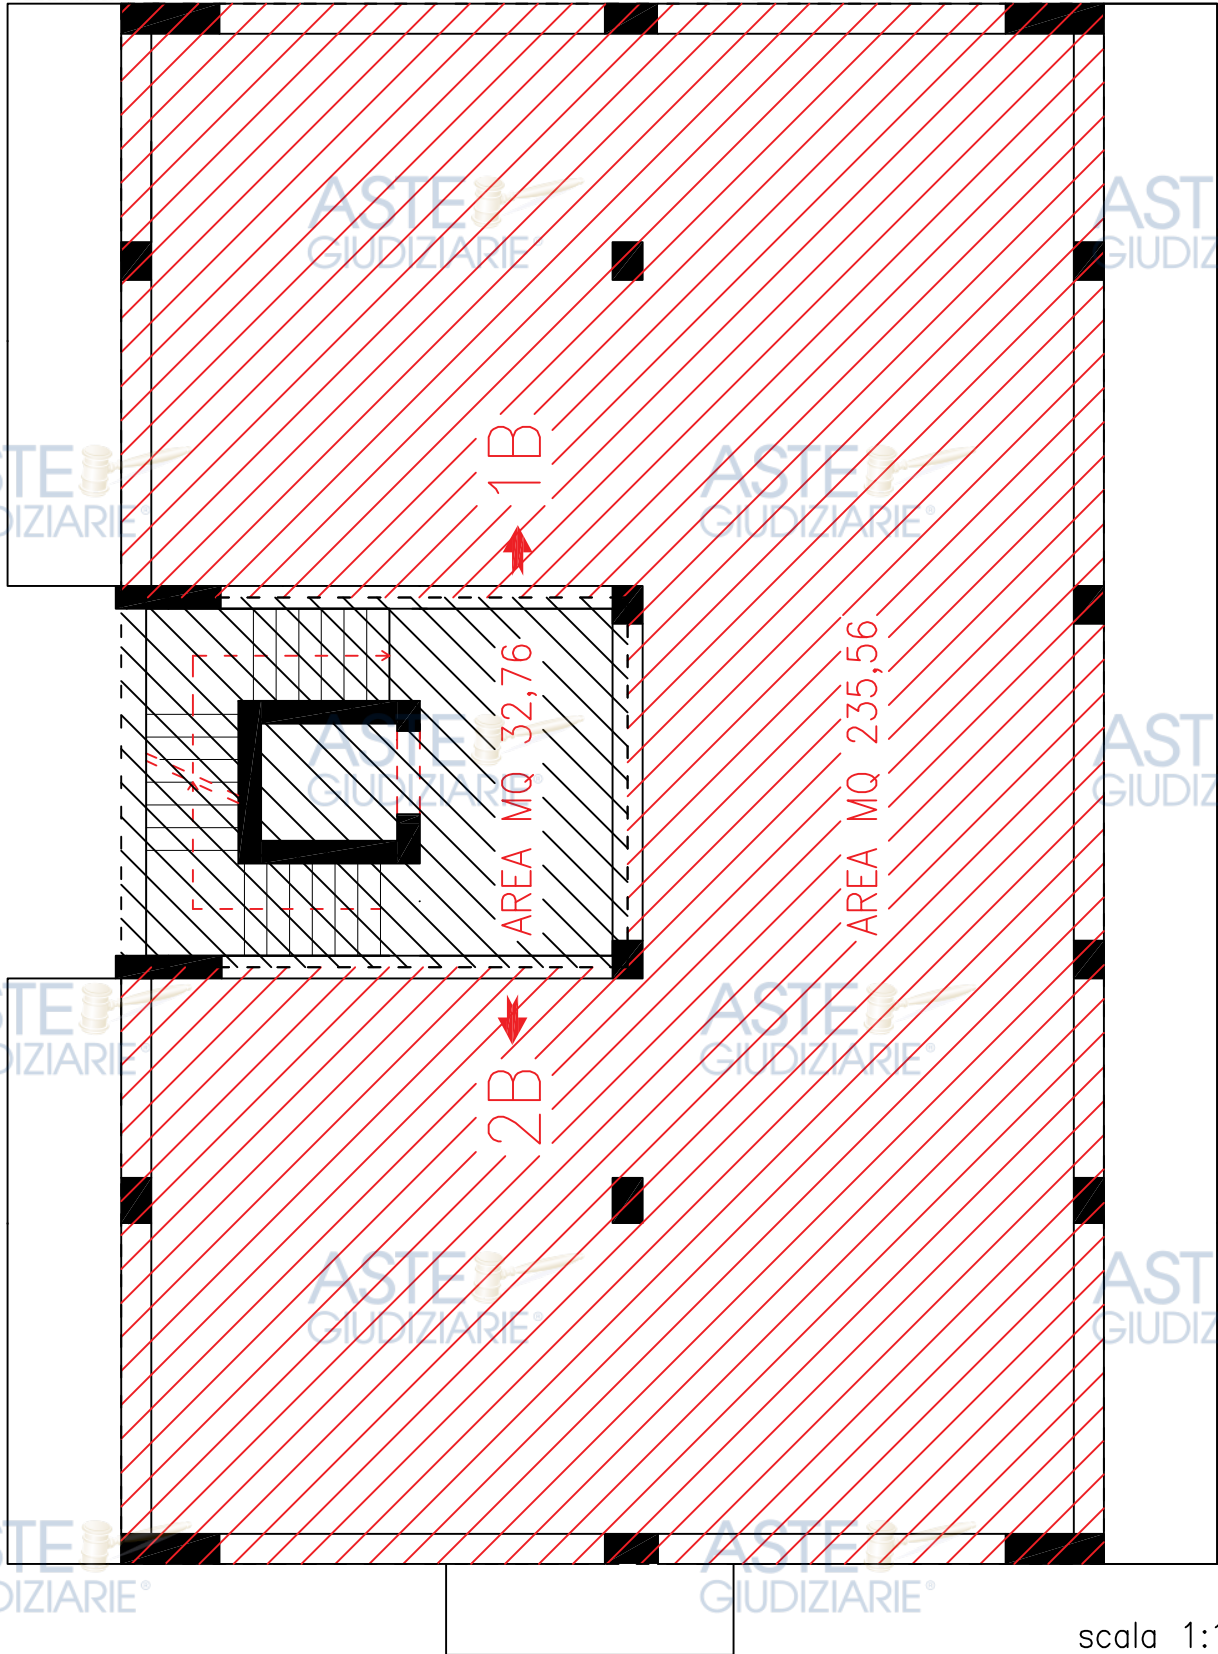

B PIANO PRIMO


scala 1:100

Rev.	DESCRIZIONE - Description	Comp.-Prep.'d	Ver.-Chk'd	App.-Appr.d	Data-Date
0	R.G.Es 280/2023-AREA DELLA SUPERFICIE -VIA DI VILLA ORTISI -SIRACUSA	AP	AP	AP	2024



ASTE GIUDIZIARIE®

ASTE GIUDIZIARIE®

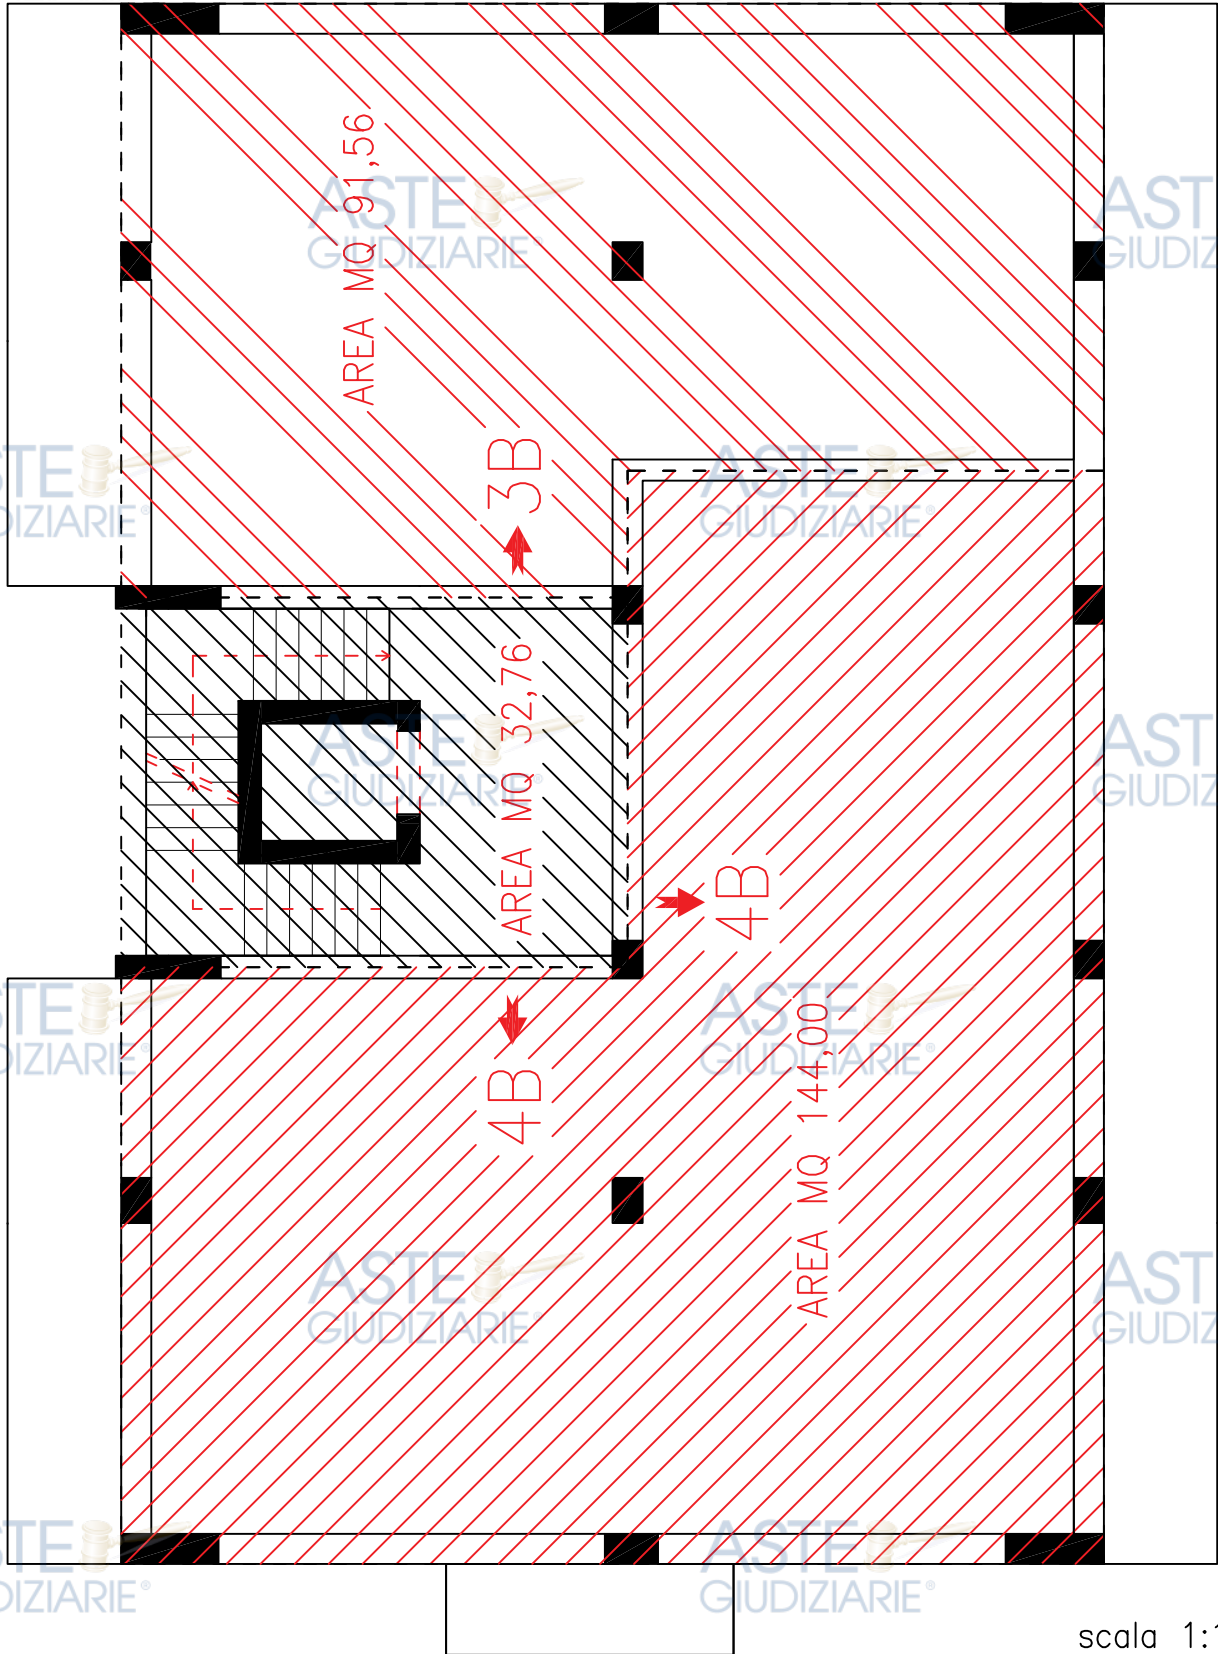

B PIANO SECONDO


scala 1:100

Rev.	DESCRIZIONE - Description	Comp.-Prep.'d	Ver.-Chk'd	App.-Appr.d	Data-Date
0	R.G.Es 280/2023-AREA DELLA SUPERFICIE -VIA DI VILLA ORTISI -SIRACUSA	AP	AP	AP	2024



ASTE GIUDIZIARIE®

ASTE GIUDIZIARIE®

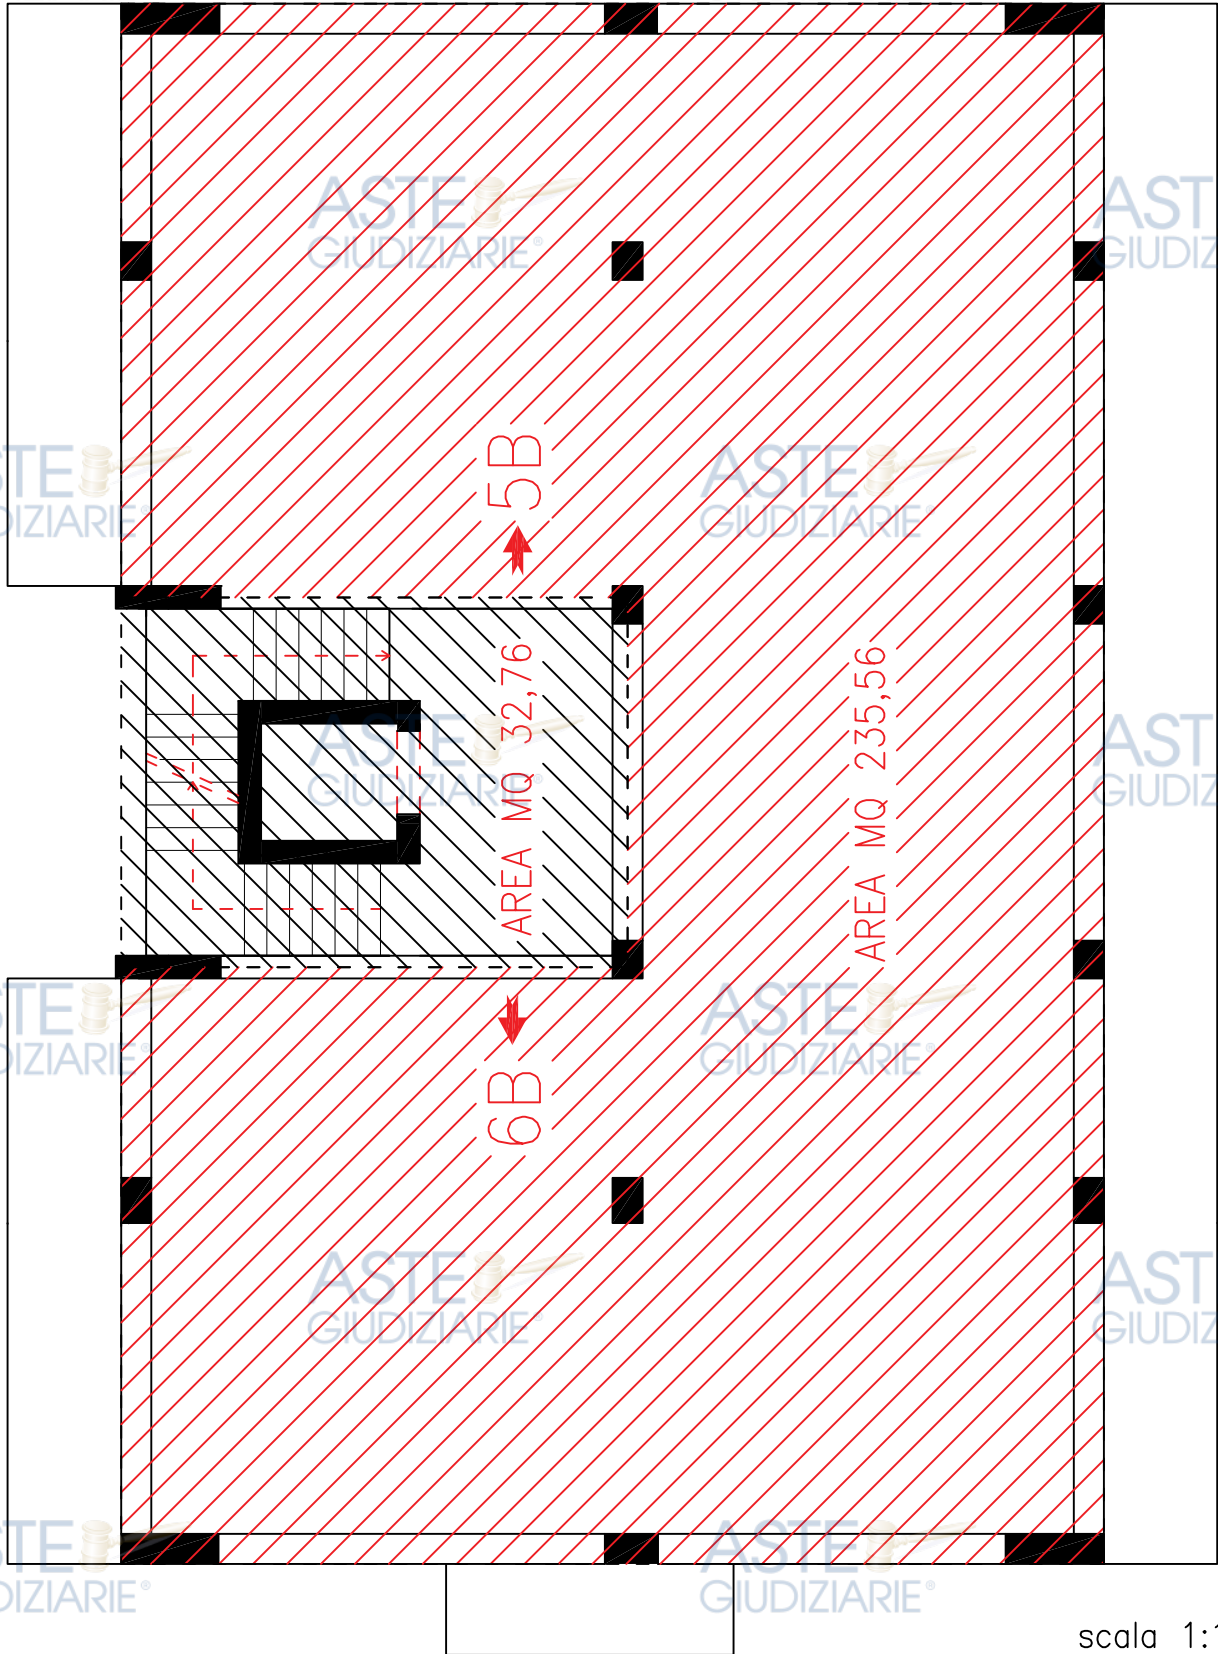

ASTE GIUDIZIARIE®

ASTE GIUDIZIARIE®

ASTE GIUDIZIARIE®

ASTE GIUDIZIARIE®

ASTE GIUDIZIARIE®

ASTE GIUDIZIARIE®

ASTE GIUDIZIARIE®

ASTE GIUDIZIARIE®


ASTE GIUDIZIARIE®

Rev.	DESCRIZIONE - Description	Comp.-Prep.'d	Ver.-Chk'd	App.-Appr.d	Data-Date
0	R.G.Es 280/2023-AREA DELLA SUPERFICIE -VIA DI VILLA ORTISI -SIRACUSA	AP	AP	AP	2024



ASTE GIUDIZIARIE®

ASTE GIUDIZIARIE®

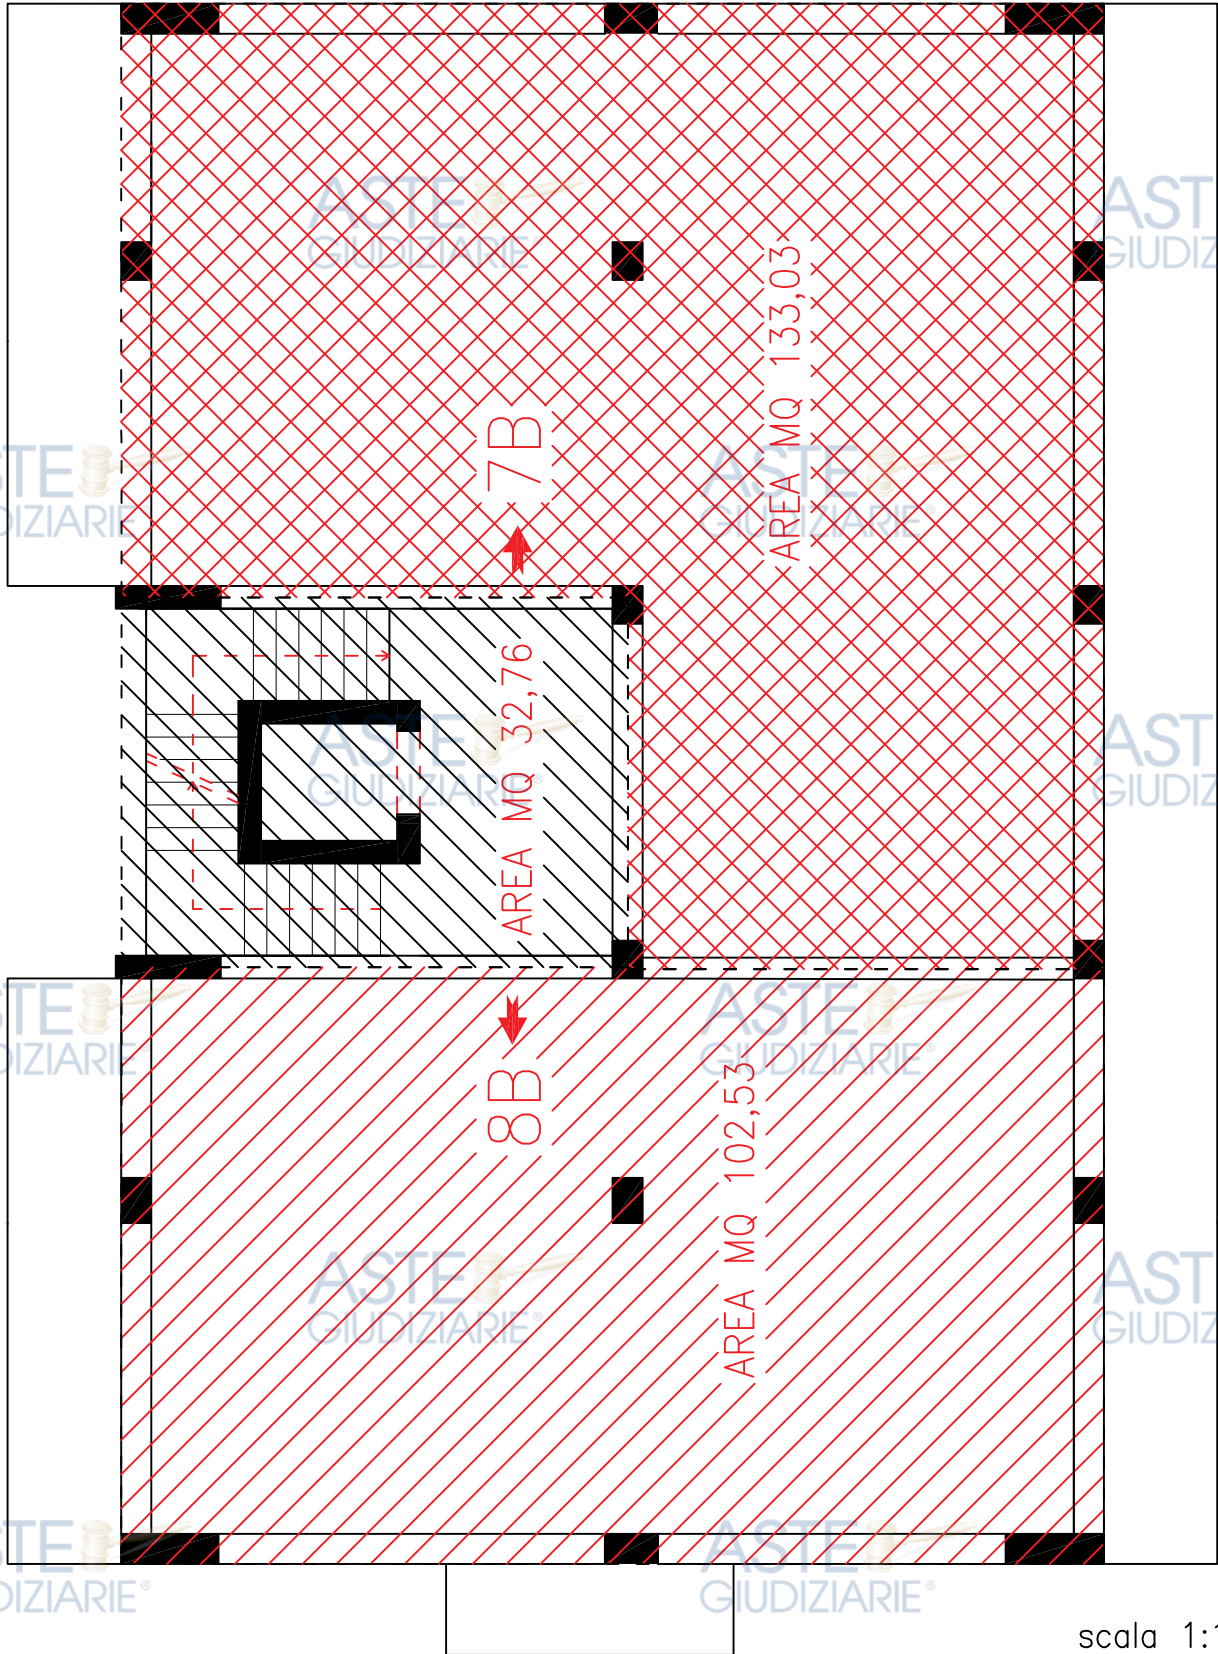

B PIANO QUARTO


scala 1:100

Rev.	DESCRIZIONE - Description	Comp.-Prep.'d	Ver.-Chk'd	App.-Appr.d	Data-Date
0	R.G.Es 280/2023-AREA DELLA SUPERFICIE -VIA DI VILLA ORTISI -SIRACUSA	AP	AP	AP	2024



ASTE GIUDIZIARIE®

ASTE GIUDIZIARIE®

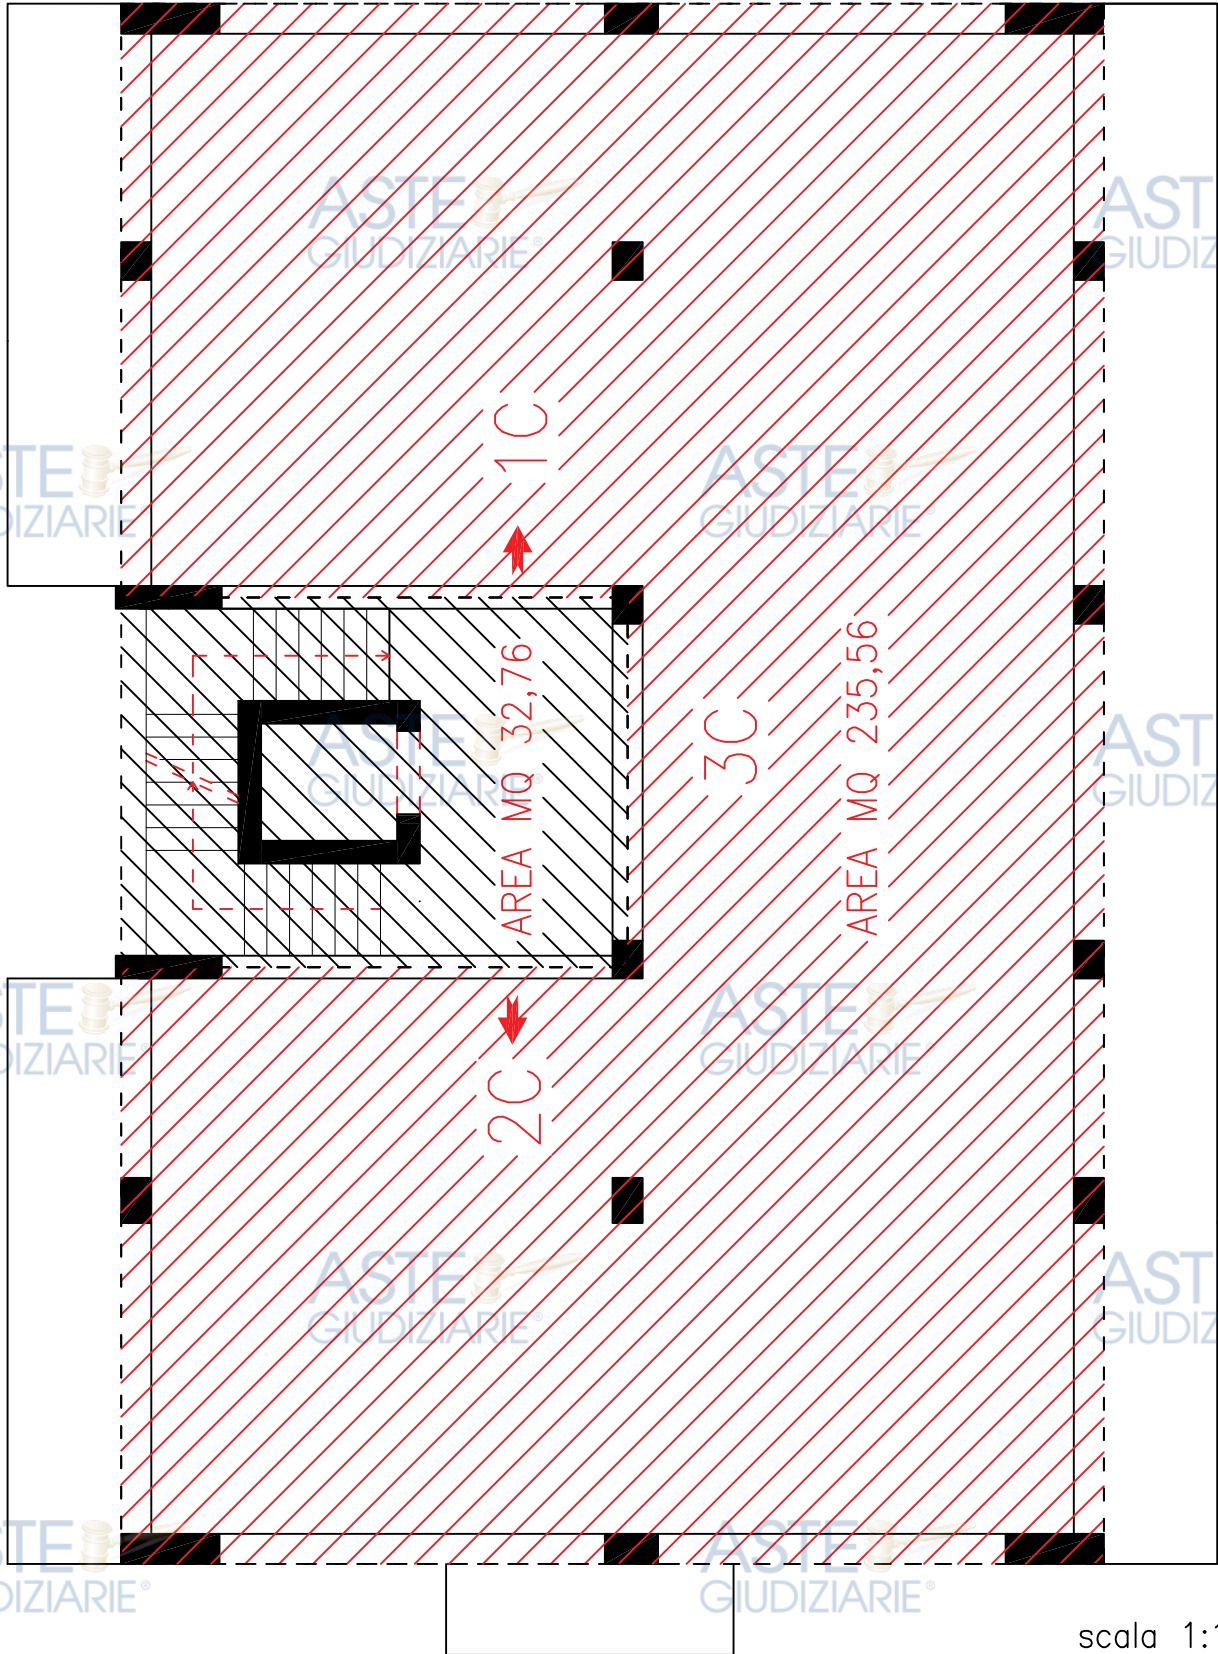

C PIANO PRIMO


scala 1:100

Rev.	DESCRIZIONE - Description	Comp.-Prep.'d	Ver.-Chk'd	App.-Appr.d	Data-Date
0	R.G.Es 280/2023-AREA DELLA SUPERFICIE -VIA DI VILLA ORTISI -SIRACUSA	AP	AP	AP	2024



ASTE GIUDIZIARIE®

ASTE GIUDIZIARIE®

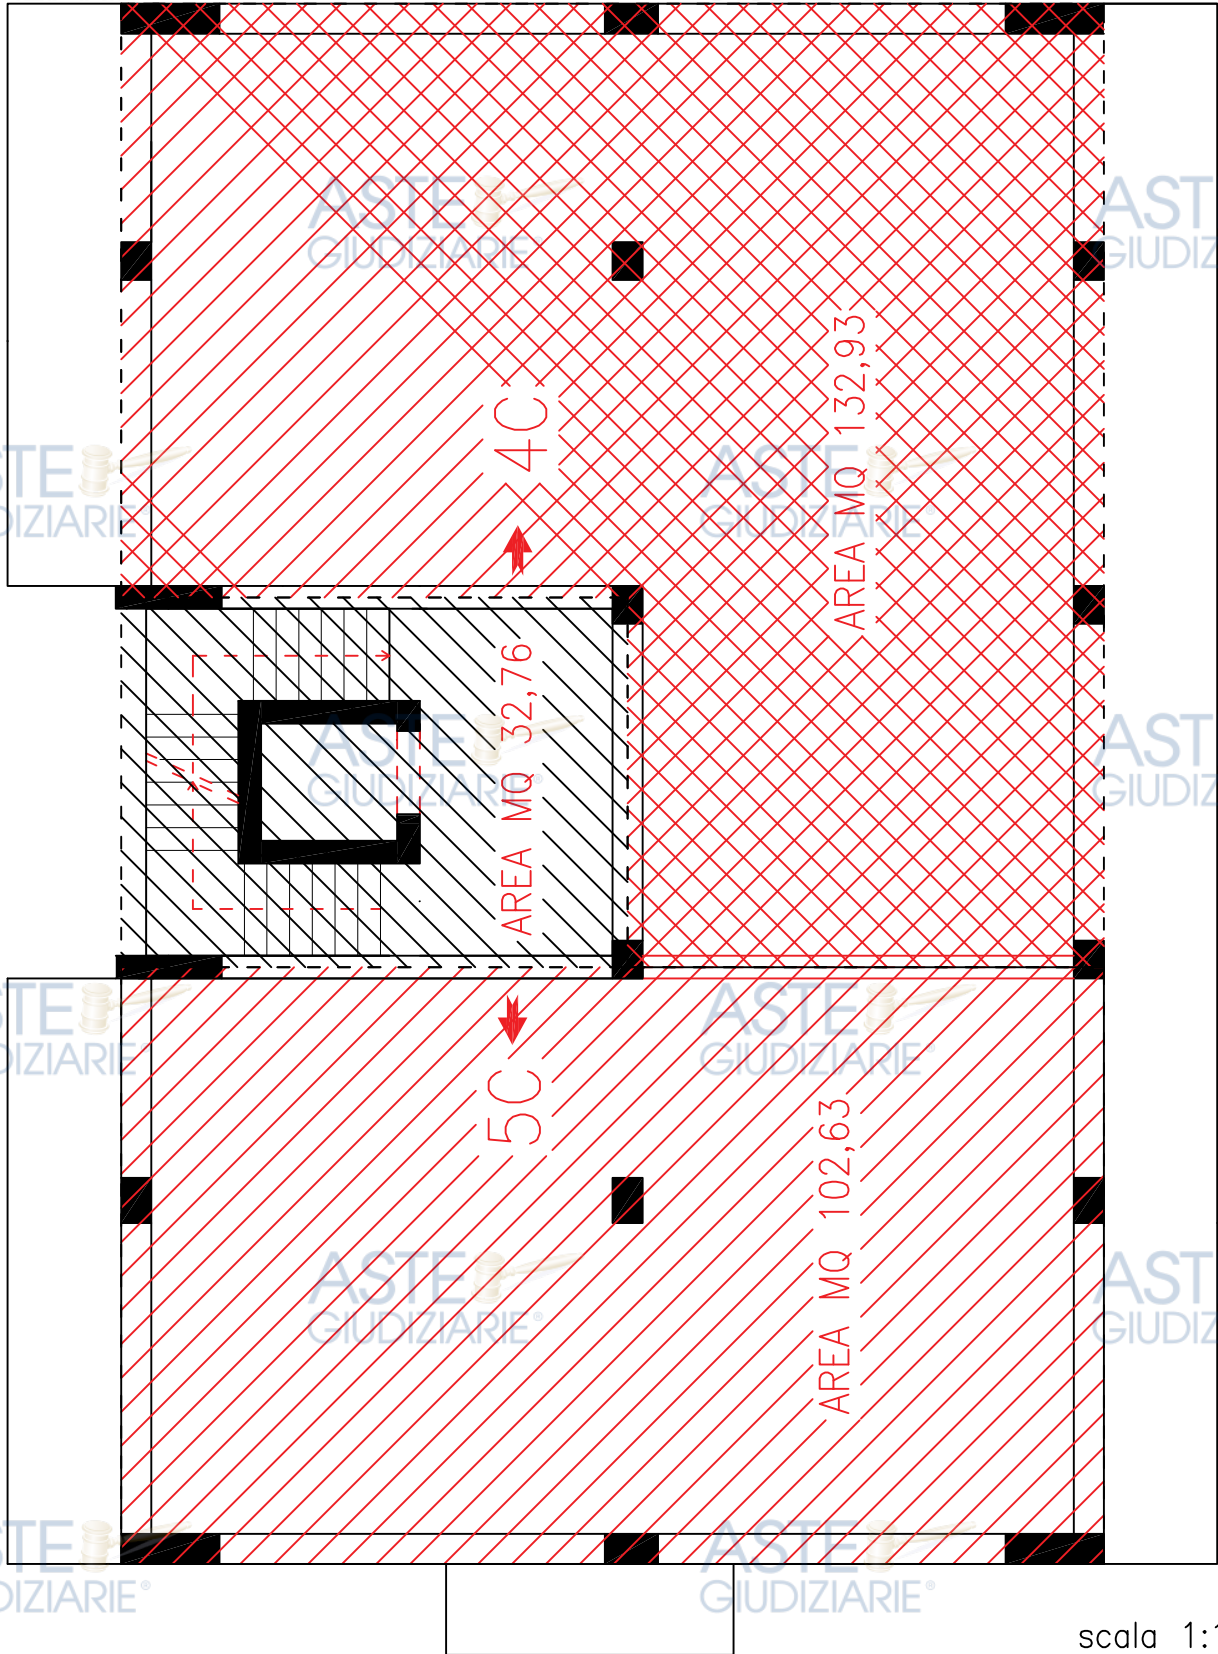

C PIANO SECONDO


scala 1:100

0	R.G.Es 280/2023-AREA DELLA SUPERFICIE -VIA DI VILLA ORTISI -SIRACUSA	AP	AP	AP	2024
Rev.	—	Comp.-Prep.'d	Ver.-Chk'd	App.-Appr.d	Data-Date



ASTE GIUDIZIARIE®

ASTE GIUDIZIARIE®

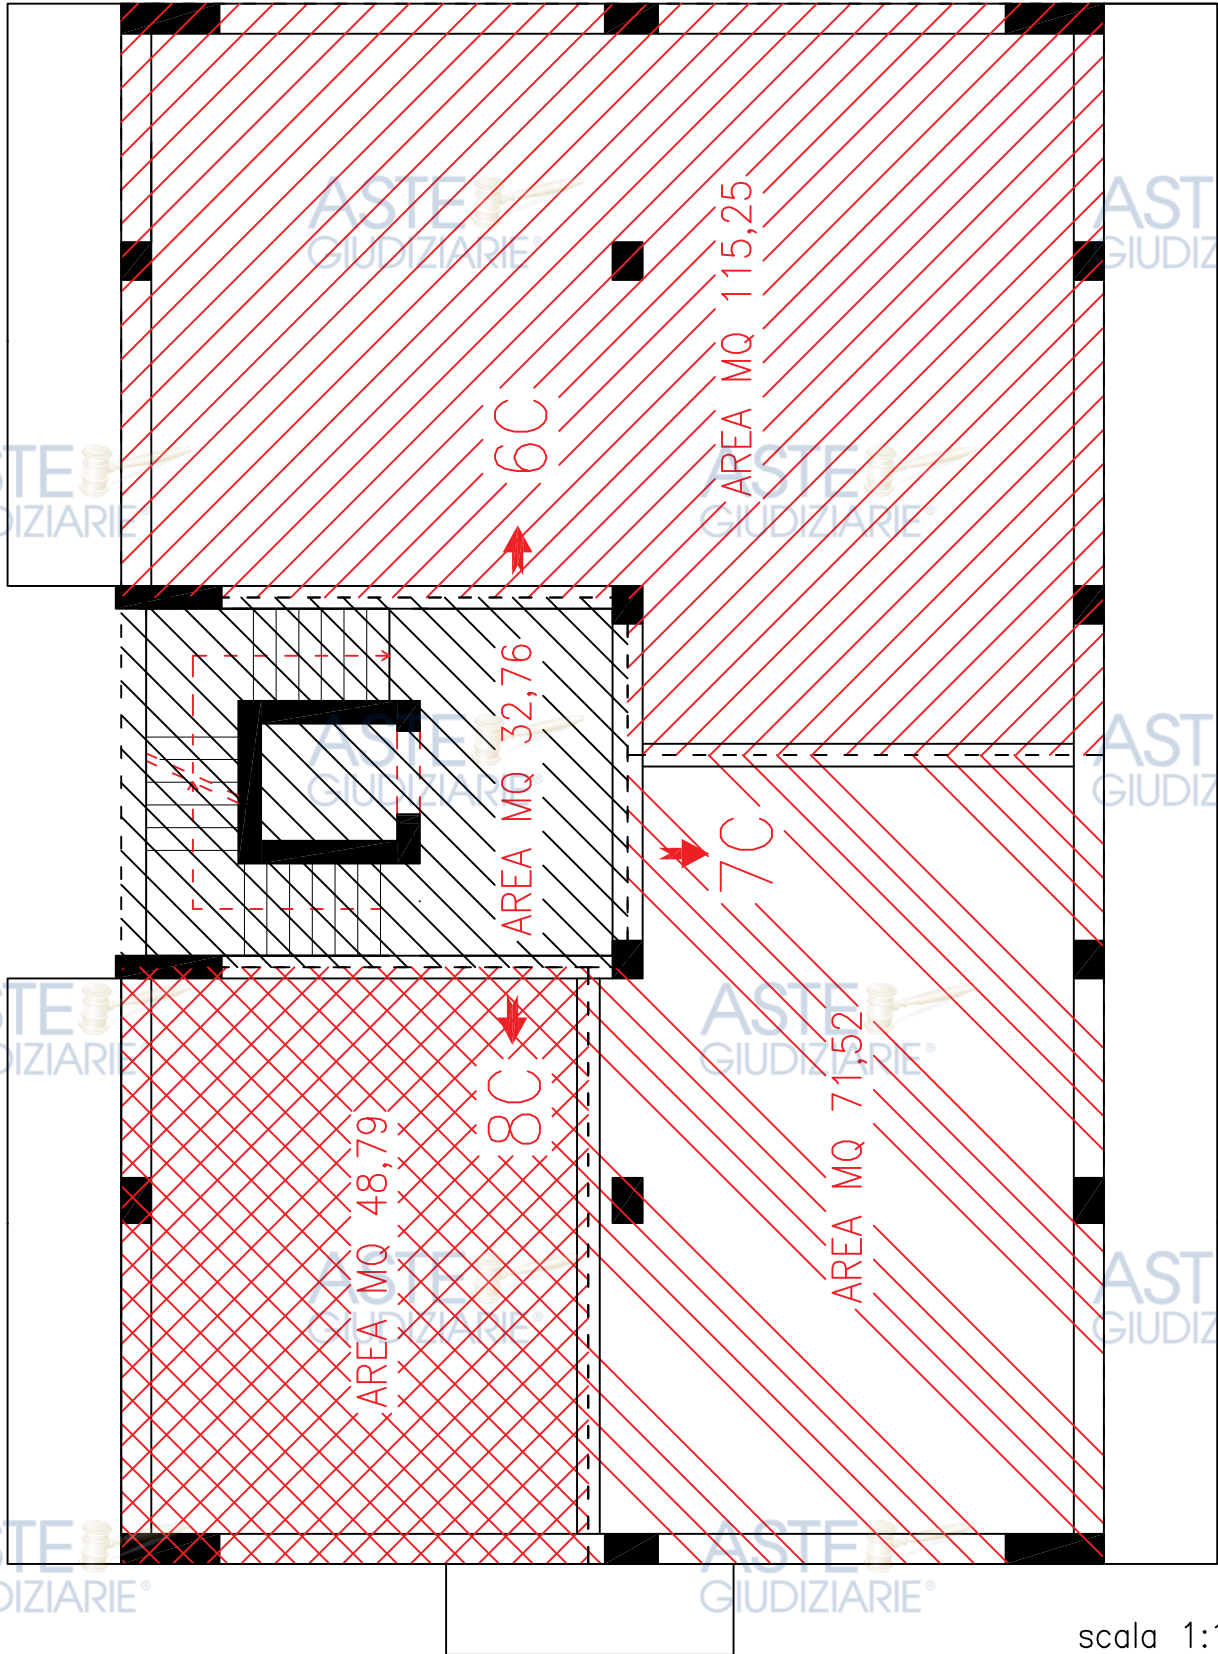


Rev.	DESCRIZIONE - Description	Comp.-Prep.'d	Ver.-Chk'd	App.-Appr.d	Data-Date
0	R.G.Es 280/2023-AREA DELLA SUPERFICIE -VIA DI VILLA ORTISI -SIRACUSA	AP	AP	AP	2024



ASTE GIUDIZIARIE®

ASTE GIUDIZIARIE®

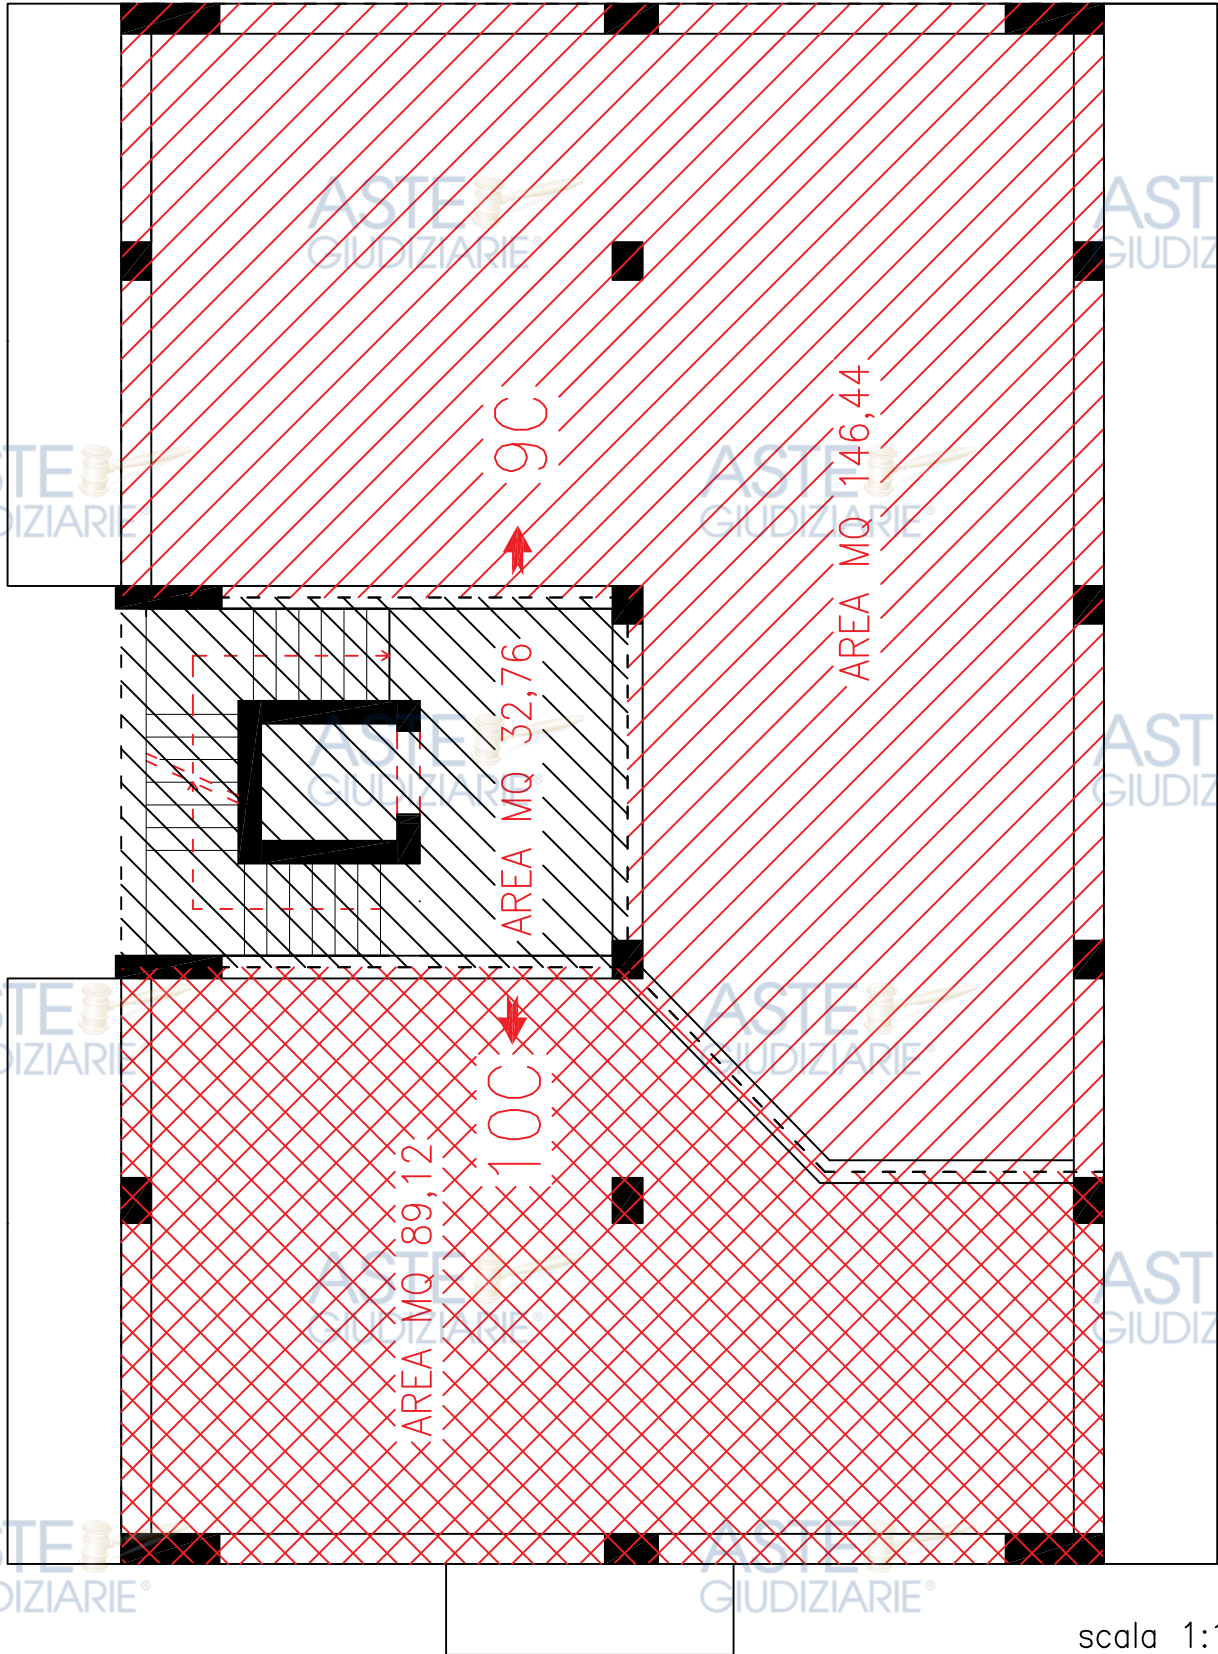

C PIANO QUARTO


scala 1:100

Rev.	DESCRIZIONE - Description	Comp.-Prep.'d	Ver.-Chk'd	App.-Appr.d	Data-Date
0	R.G.Es 280/2023-AREA DELLA SUPERFICIE -VIA DI VILLA ORTISI -SIRACUSA	AP	AP	AP	2024



ASTE GIUDIZIARIE®

ASTE GIUDIZIARIE®

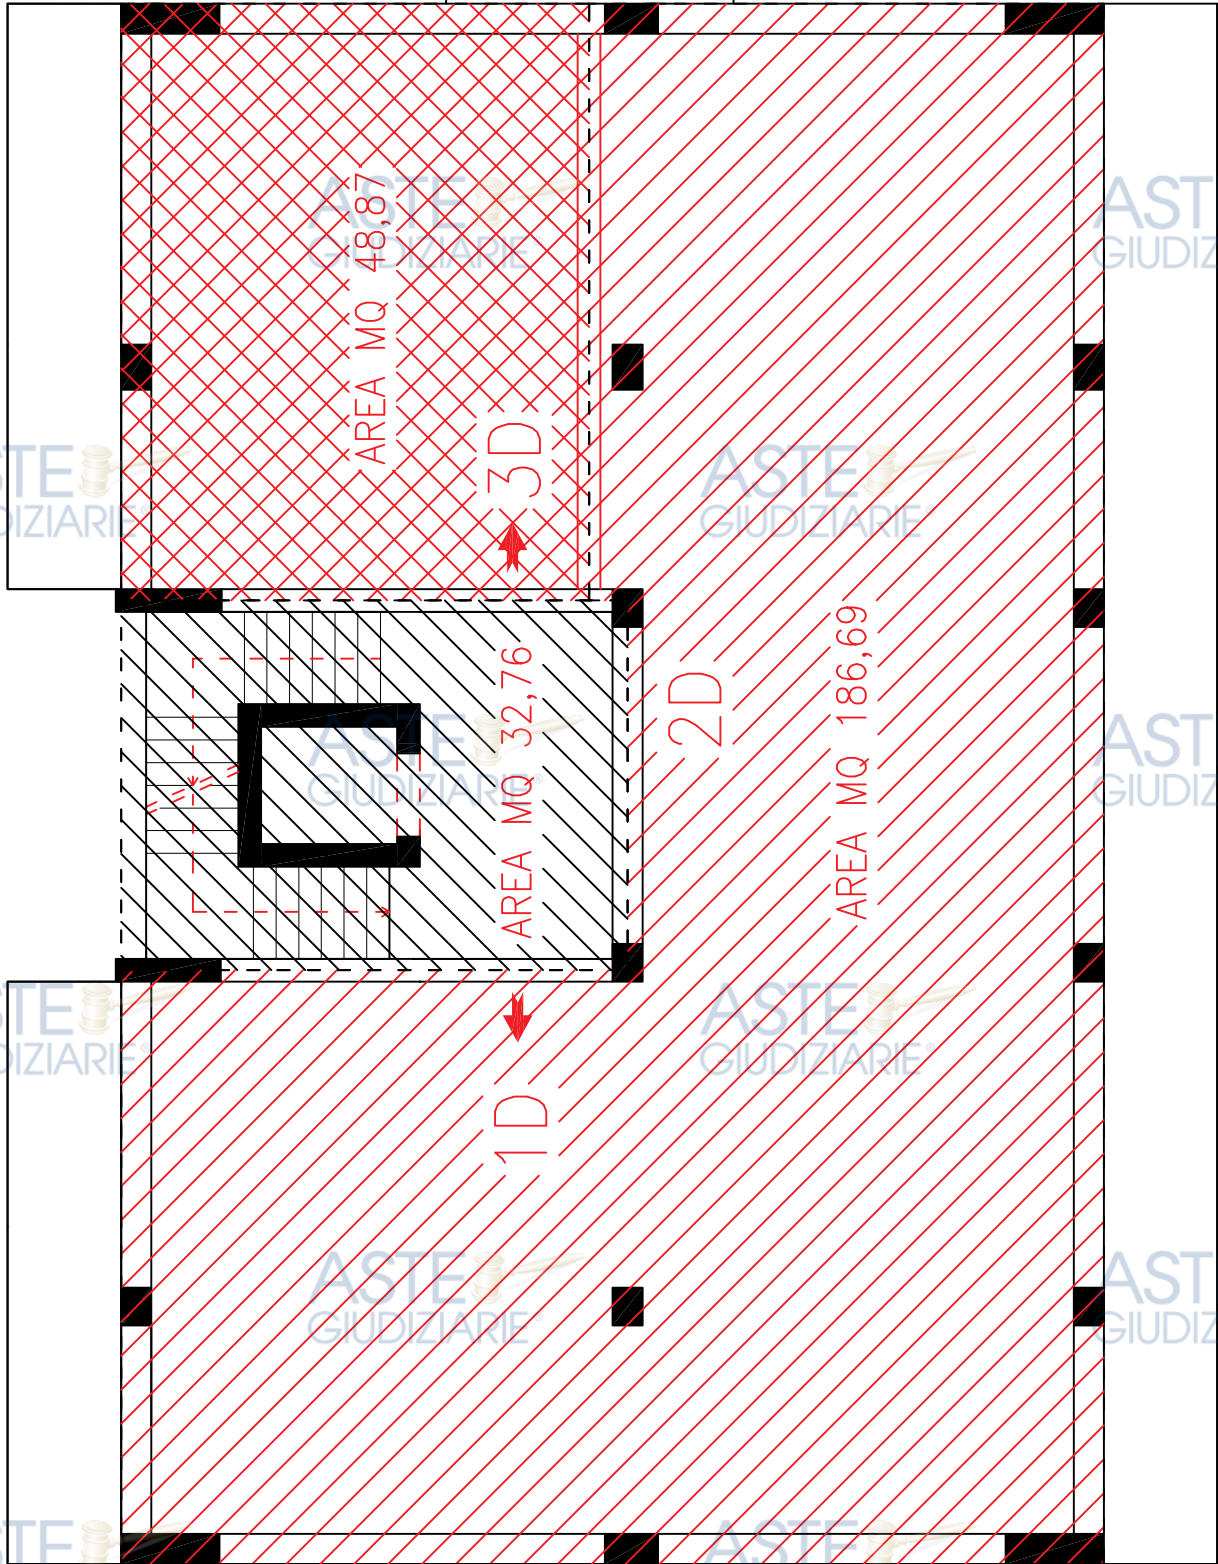

D PIANO PRIMO


scala 1:100

0	R.G.Es 280/2023-AREA DELLA SUPERFICIE -VIA DI VILLA ORTISI -SIRACUSA	AP	AP	AP	2024
Rev.	—	Comp.-Prep.'d	Ver.-Chk'd	App.-Appr.d	Data-Date



ASTE GIUDIZIARIE®

ASTE GIUDIZIARIE®

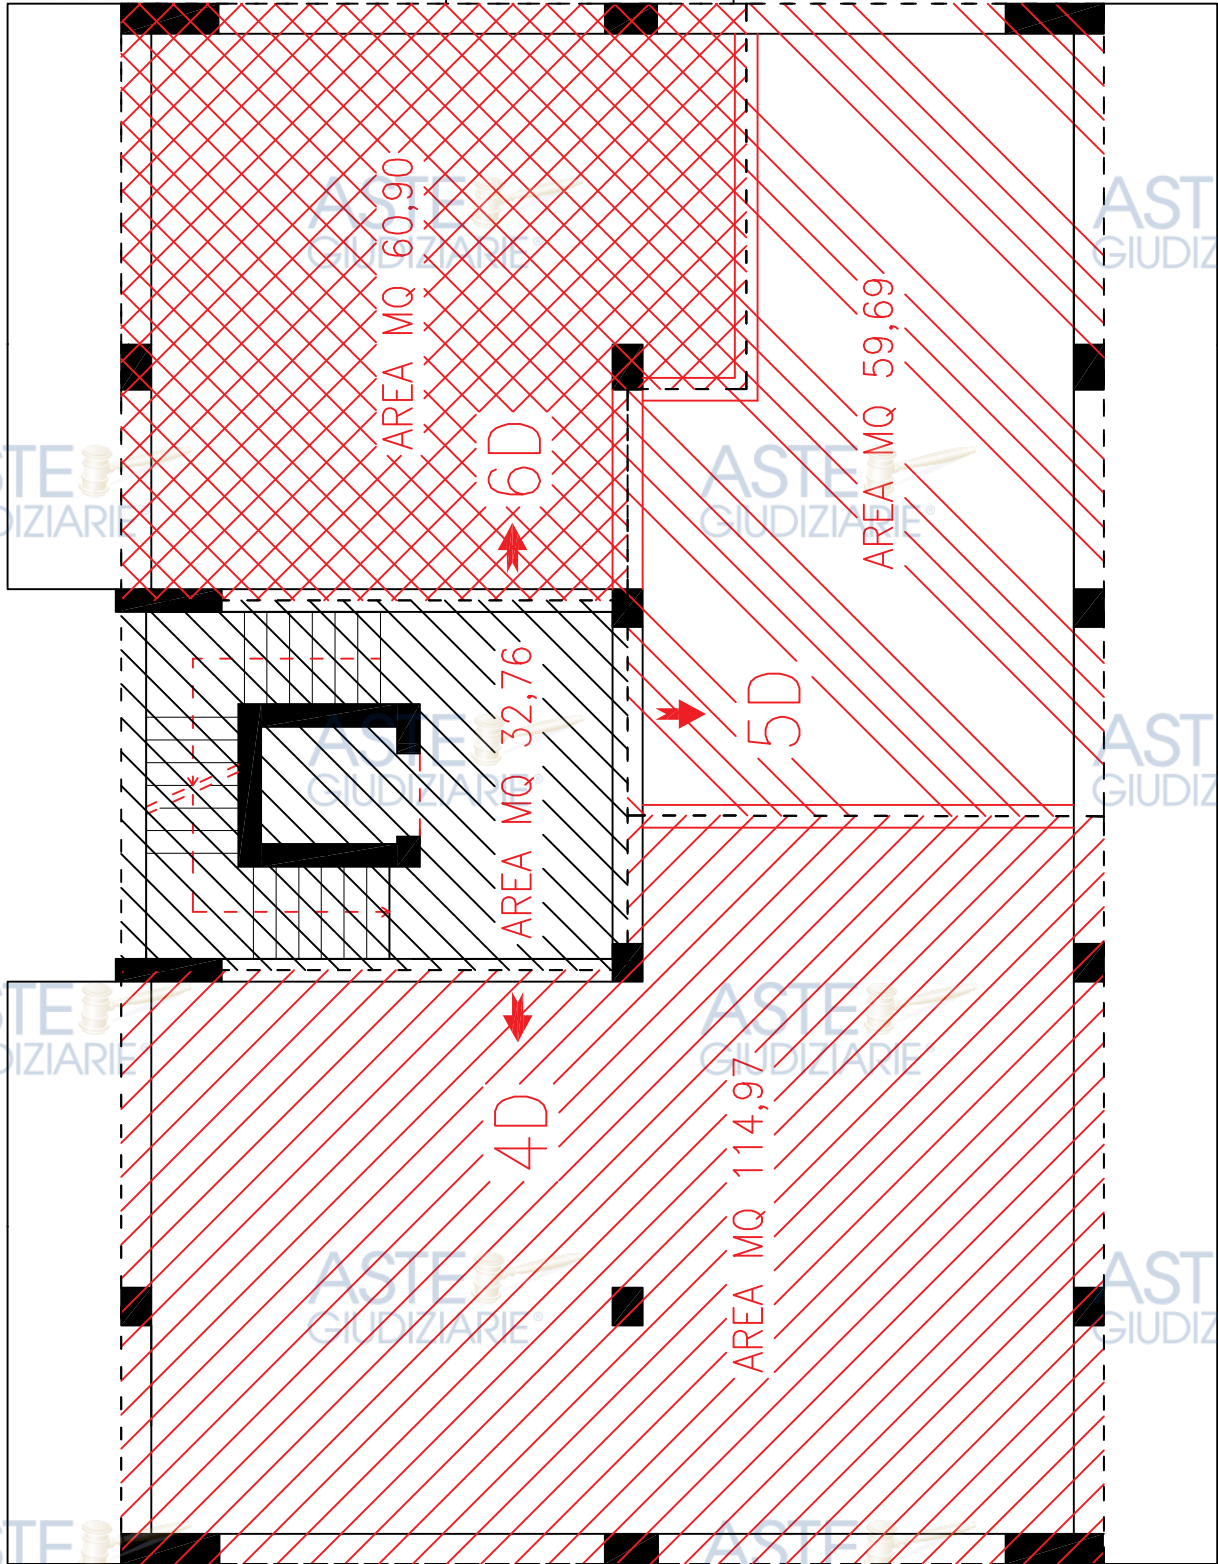

D PIANO SECONDO


scala 1:100

Rev.	DESCRIZIONE - Description	Comp.-Prep.'d	Ver.-Chk'd	App.-Appr.d	Data-Date
0	R.G.Es 280/2023-AREA DELLA SUPERFICIE -VIA DI VILLA ORTISI -SIRACUSA	AP	AP	AP	2024



ASTE GIUDIZIARIE®

ASTE GIUDIZIARIE®

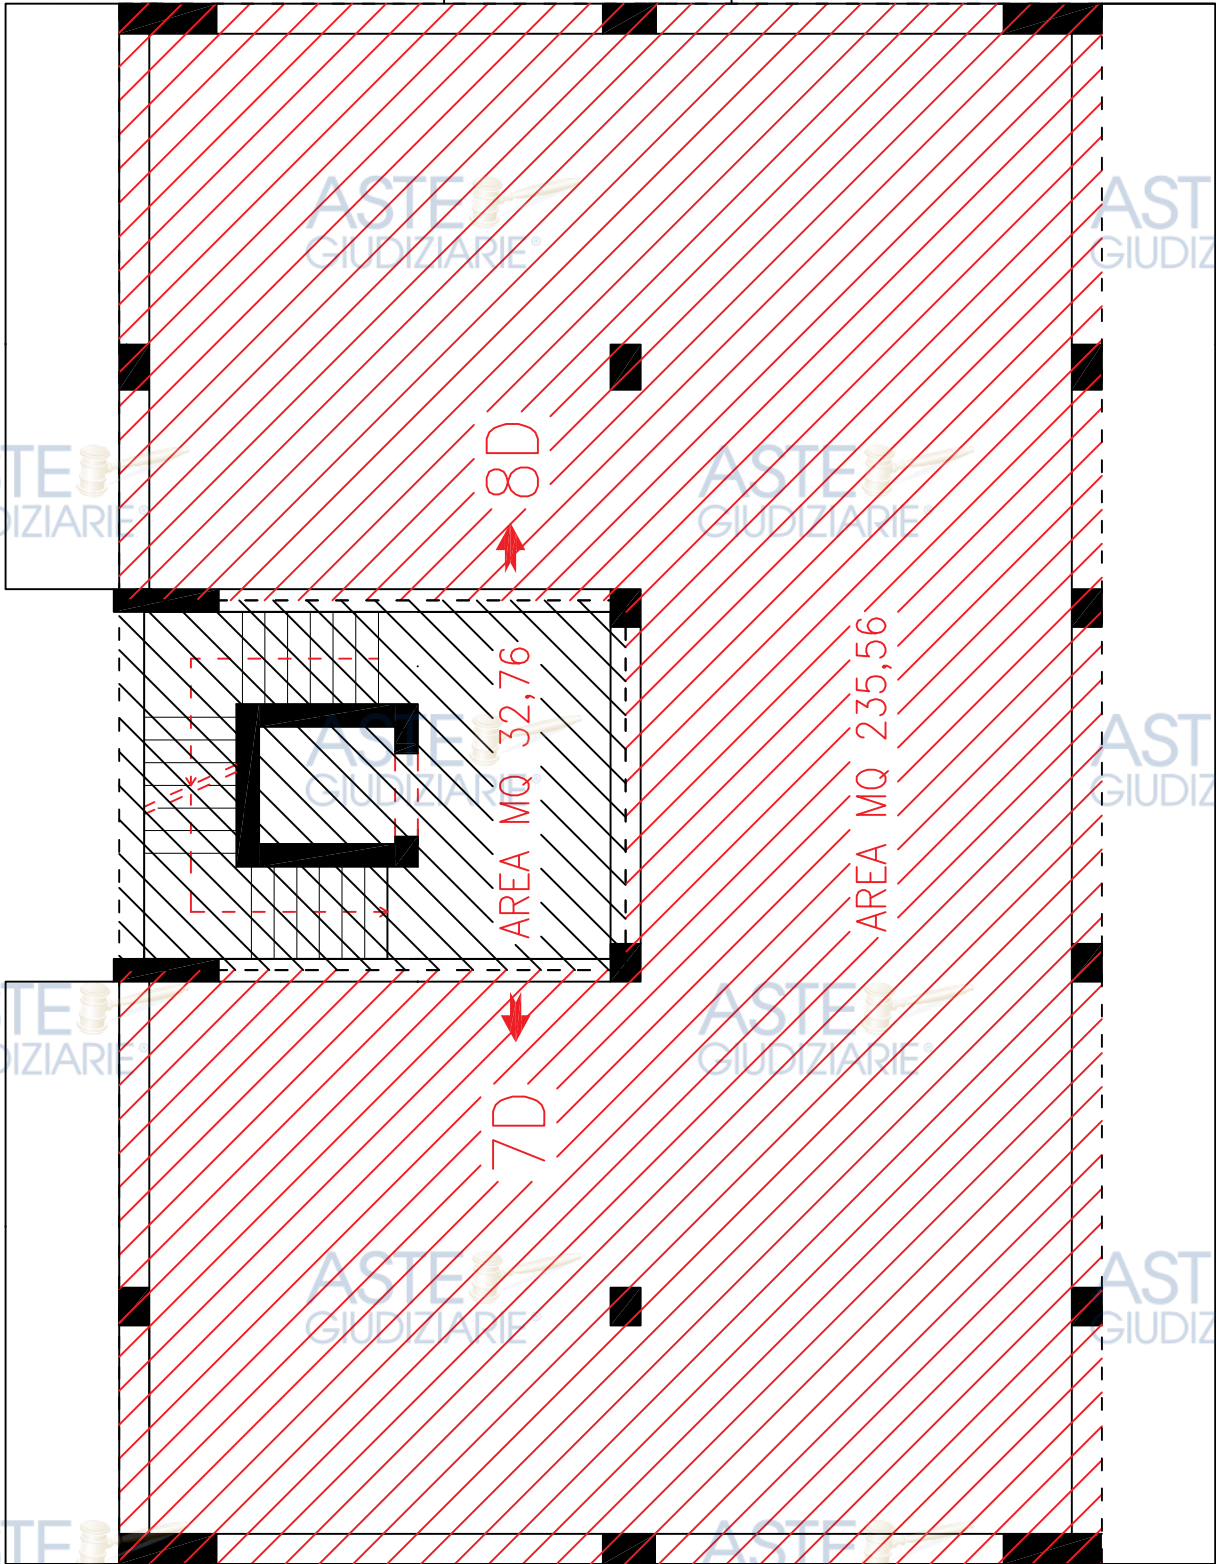

D PIANO TERZO


scala 1:100

Rev.	DESCRIZIONE - Description	Comp.-Prep.'d	Ver.-Chk'd	App.-Appr.d	Data-Date
0	R.G.Es 280/2023-AREA DELLA SUPERFICIE -VIA DI VILLA ORTISI -SIRACUSA	AP	AP	AP	2024



ASTE GIUDIZIARIE®

ASTE GIUDIZIARIE®

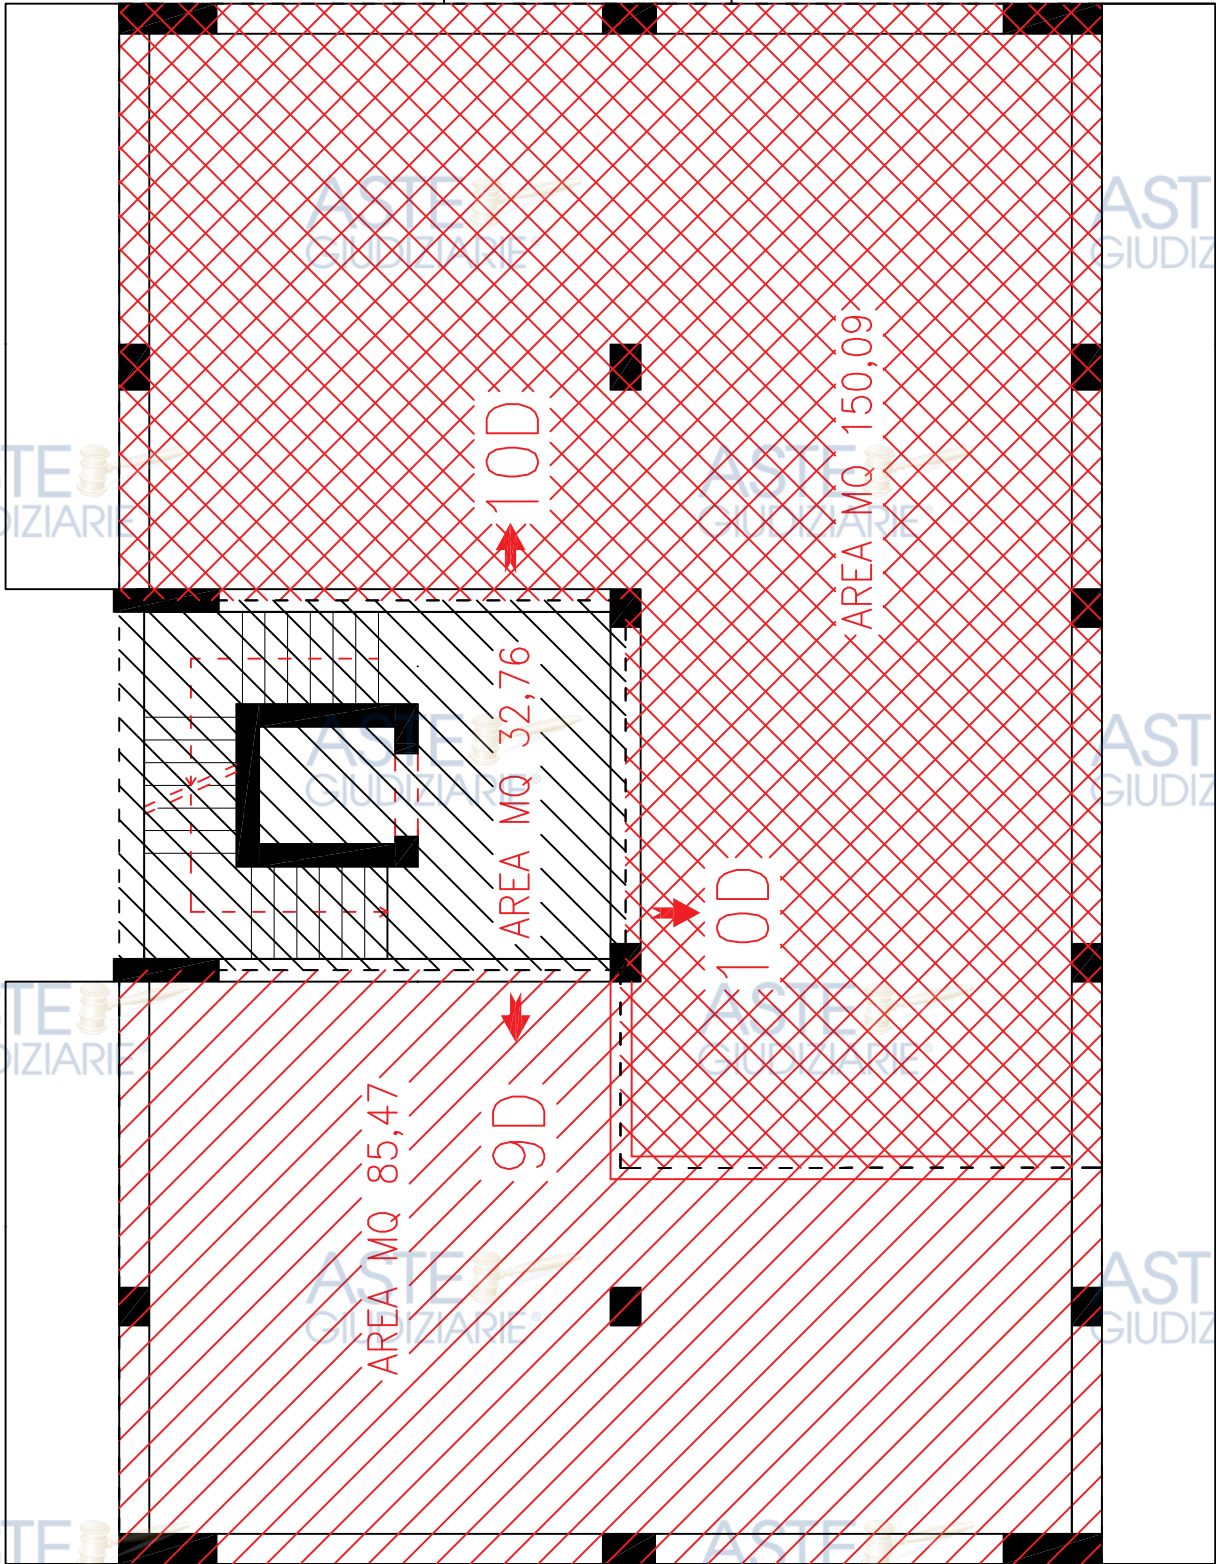

D PIANO QUARTO

scala 1:100

Rev.	DESCRIZIONE - Description	Comp.-Prep.'d	Ver.-Chk'd	App.-Appr.d	Data-Date
0	R.G.Es 280/2023-AREA DELLA SUPERFICIE -VIA DI VILLA ORTISI -SIRACUSA	AP	AP	AP	2024