



COMUNE DI SANT'EGIDIO ALLA VIBRATA

C.A.P. 64016

PROVINCIA DI TERAMO

N. **4309** di prot. - Cat. _____
(da citare nella risposta)

Il **26/06/1989**

Risposta a nota del _____ N. _____ Div. _____ Sez. _____

OGGETTO: **AUTORIZZAZIONE PER MODIFICA PORTE E FINESTRE E REALIZZAZIONE DIVISORIO AL 1° PIANO TERRA - Pratica edilizia n° 0133.-**

ai sigg.

Allegato N. _____

via Vibrata

S. EGIDIO ALLA VIBRATA

IL SINDACO

VISTA la richiesta dei signori
data 21/6/1989 ricevuta al n° 4309 di prot. intesa ad ottenere l'autorizzazione per modifica finestre e porte al piano seminterrato e terra e realizzazione di un divisorio al piano terra del fabbricato sito in via Vibrata autorizzato con concessione edilizia n° 0133 del 26/2/1981 e variante del 5/7/1984;

VISTI i disegni allegati alla domanda e redatti dal geometra Di Matteo Salvatore;

VISTO il parere favorevole del Tecnico Comunale geometra Dante Talvacchia;

CONSIDERATO che non devono essere pagati i contributi di cui alla legge 28/1/1977 n° 10 in quanto non vi è aumento di superficie né cambio di destinazione;

RITENUTO di dover rilasciare la richiesta autorizzazione;

a u t o r i z z a

i signori _____ alla variante costruzione
di porte e finestre al piano seminterrato e terra ed alla
realizzazione di un divisorio al piano terra del loro fabbricato ad uso falegnameria con annessa abitazione sito in via Vibrata e secondo i disegni presentati di cui si restituisce una copia vistata.

Il Sindaco
geom. Antonio Ricci



P.R. = *[Signature]*

PROGETTO

DI MODIFICHE INTERNE E
ESATTA POSIZIONE DI PORTE E FINESTRE
in un fabbricato

DESTINATO A LABORATORIO ARTIGIANALE
AD USO 'FALEGNAHERIA' E CIVILE ABIT.

sito in via

VIBRATA



IL PROGETTISTA

IL CALCOLATORE

firma

PROGETTISTA

Geom. Salvatore

P. Mattes

CALCOLATORE

Zona di

ARTIGIANALE

DITTA

PROPRIETARIA

RESIDENTE

A. S. EGIDIO ALLA V.

VIA VIBRATA

I DIRETTORI DEI LAVORI

firma



COMUNE DI S. EGIDIO ALLA VIBRATA

Visto: Si autorizza ai sensi del Regolamento
Edilizio Comunale e delle vigenti disposizioni.

26 GIU. 1989

IL SINDACO



DATI DEL PROGETTO

INDICI EDILIZI

SUPERFICIE DEL LOTTO = mq 2'360,00

INDICE EDIL. DELLA ZONA = 1,60

FABBRICATO CONSENTITO = mc

FABBRICATO DA REALIZZARE = mc

PARCHEGGIO 1/20 DEL VOLUME = mq

LARGHEZZ STRADA PROSPIC = ml

ALTEZZA FABBRICATO DAL MARC.

ALLA GRONDA = ml

AREA COPERTA CONSENTITA = mq

AREA COPERTA REALIZZATA = mq

PIANO TERRA = mq xh = mc

PIANO PRIMO = mq xh = mc

PIANO SECONDO = mq xh = mc

TOTALE mc

P. CANTINATO = mq xh = mc

distanze del fabbricato
dai confini

NORD = ml

EST = ml

SUD = ml

OVEST = ml

distanze del fabbricato dalle
costruzioni vicine

NORD = ml

EST = ml

SUD = ml

OVEST = ml


TOTALE GENERALE

= mc

DICHIARAZIONE DEL PROGETTISTA

IL SOTTOSCRITTO TECNICO, DICHIARA CHE IL LOTTO A SERVIZIO DEL FABBRICATO DA COSTRUIRE
DAL SIG. GIOVANNINI TITO E BRUNO, FA PARTE DEL FOGLIO N° 16 PARTICELLE
N° 162-165-166-168 ED È DELLA SUPERFICIE DI mq 2'360,00 COME
RISULTA DAL CERTIFICATO CATASTALE O ATTO DI PROPRIETÀ, CHE VERRÀ INVIATO DOPO CHE IL
PROGETTO SIA L'ANIMATO POSITIVAMENTE DALLA COMMISSIONE EDILIZIA.

Il 5 giugno 1989

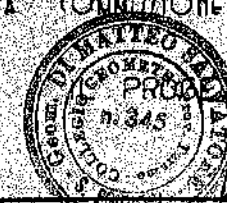

PROGETTISTA

Geom. Mattes

DICHIARAZIONE DEL PROPRIETARIO

IL SOTTOSCRITTO, RESIDENTE NEL COM. DI S. EGIDIO ALLA VIBRATA VIA VIBRATA N°
DICHIARA CHE IL LOTTO DI CUI L'OPERA È FACENTE PARTE DELLA PLANIMETRIA IN SCALA 1:500 QUOTATA
RIMARRÀ SEMPRE AD USO ESCLUSIVO DEL FABBRICATO DI CUI SI CHIEDE LA LICENZA, CHE LO SPAZIO
PER PARCHEGGIO, SEGNALE NEL LOTTO, RIMARRÀ AD USO DEGLI INQUILINI O PROPRIETARI E CHE ALLA
DATA ODIERNA IL LOTTO STESSO NON È STATO ALLENATO ED È DI SUA PROPRIETÀ.

Il 5 giugno 1989

IL PROPRIETARIO

ZONA ARTIGIANALE



PLANIMETRIA GENERALE

Scola 1:2000

Foglio 16

PROFLO T. 16.16.16



ASTE GIUDIZIARIE®

ASTE GIUDIZIARIE®

ASTE GIUDIZIARIE®

ASTE GIUDIZIARIE®

ASTE GIUDIZIARIE®

ASTE GIUDIZIARIE

ASTE
GIUDIZIARIE

ASTEROIDE
GIULIARE

ASTEROIDE
GIULIARE

ASTE
GIUDIZIARIE

ASTEROIDS



ASTE
GIUDIZIARIE®

ASTE
GIUDIZIARIE®

ASTE
GIUDIZIARIE®

ASTE
GIUDIZIARIE®

ASTE
GIUDIZIARIE®

ASTE
GIUDIZIARIE®

ASTE
GIUDIZIARIE®

ASTE
GIUDIZIARIE®

ASTE
GIUDIZIARIE®

ASTE
GIUDIZIARIE®

ASTE
GIUDIZIARIE®


ASTE
GIUDIZIARIE®

ASTE
GIUDIZIARIE®

ASTE
GIUDIZIARIE®

ASTE
GIUDIZIARIE®


ASTE
GIUDIZIARIE®

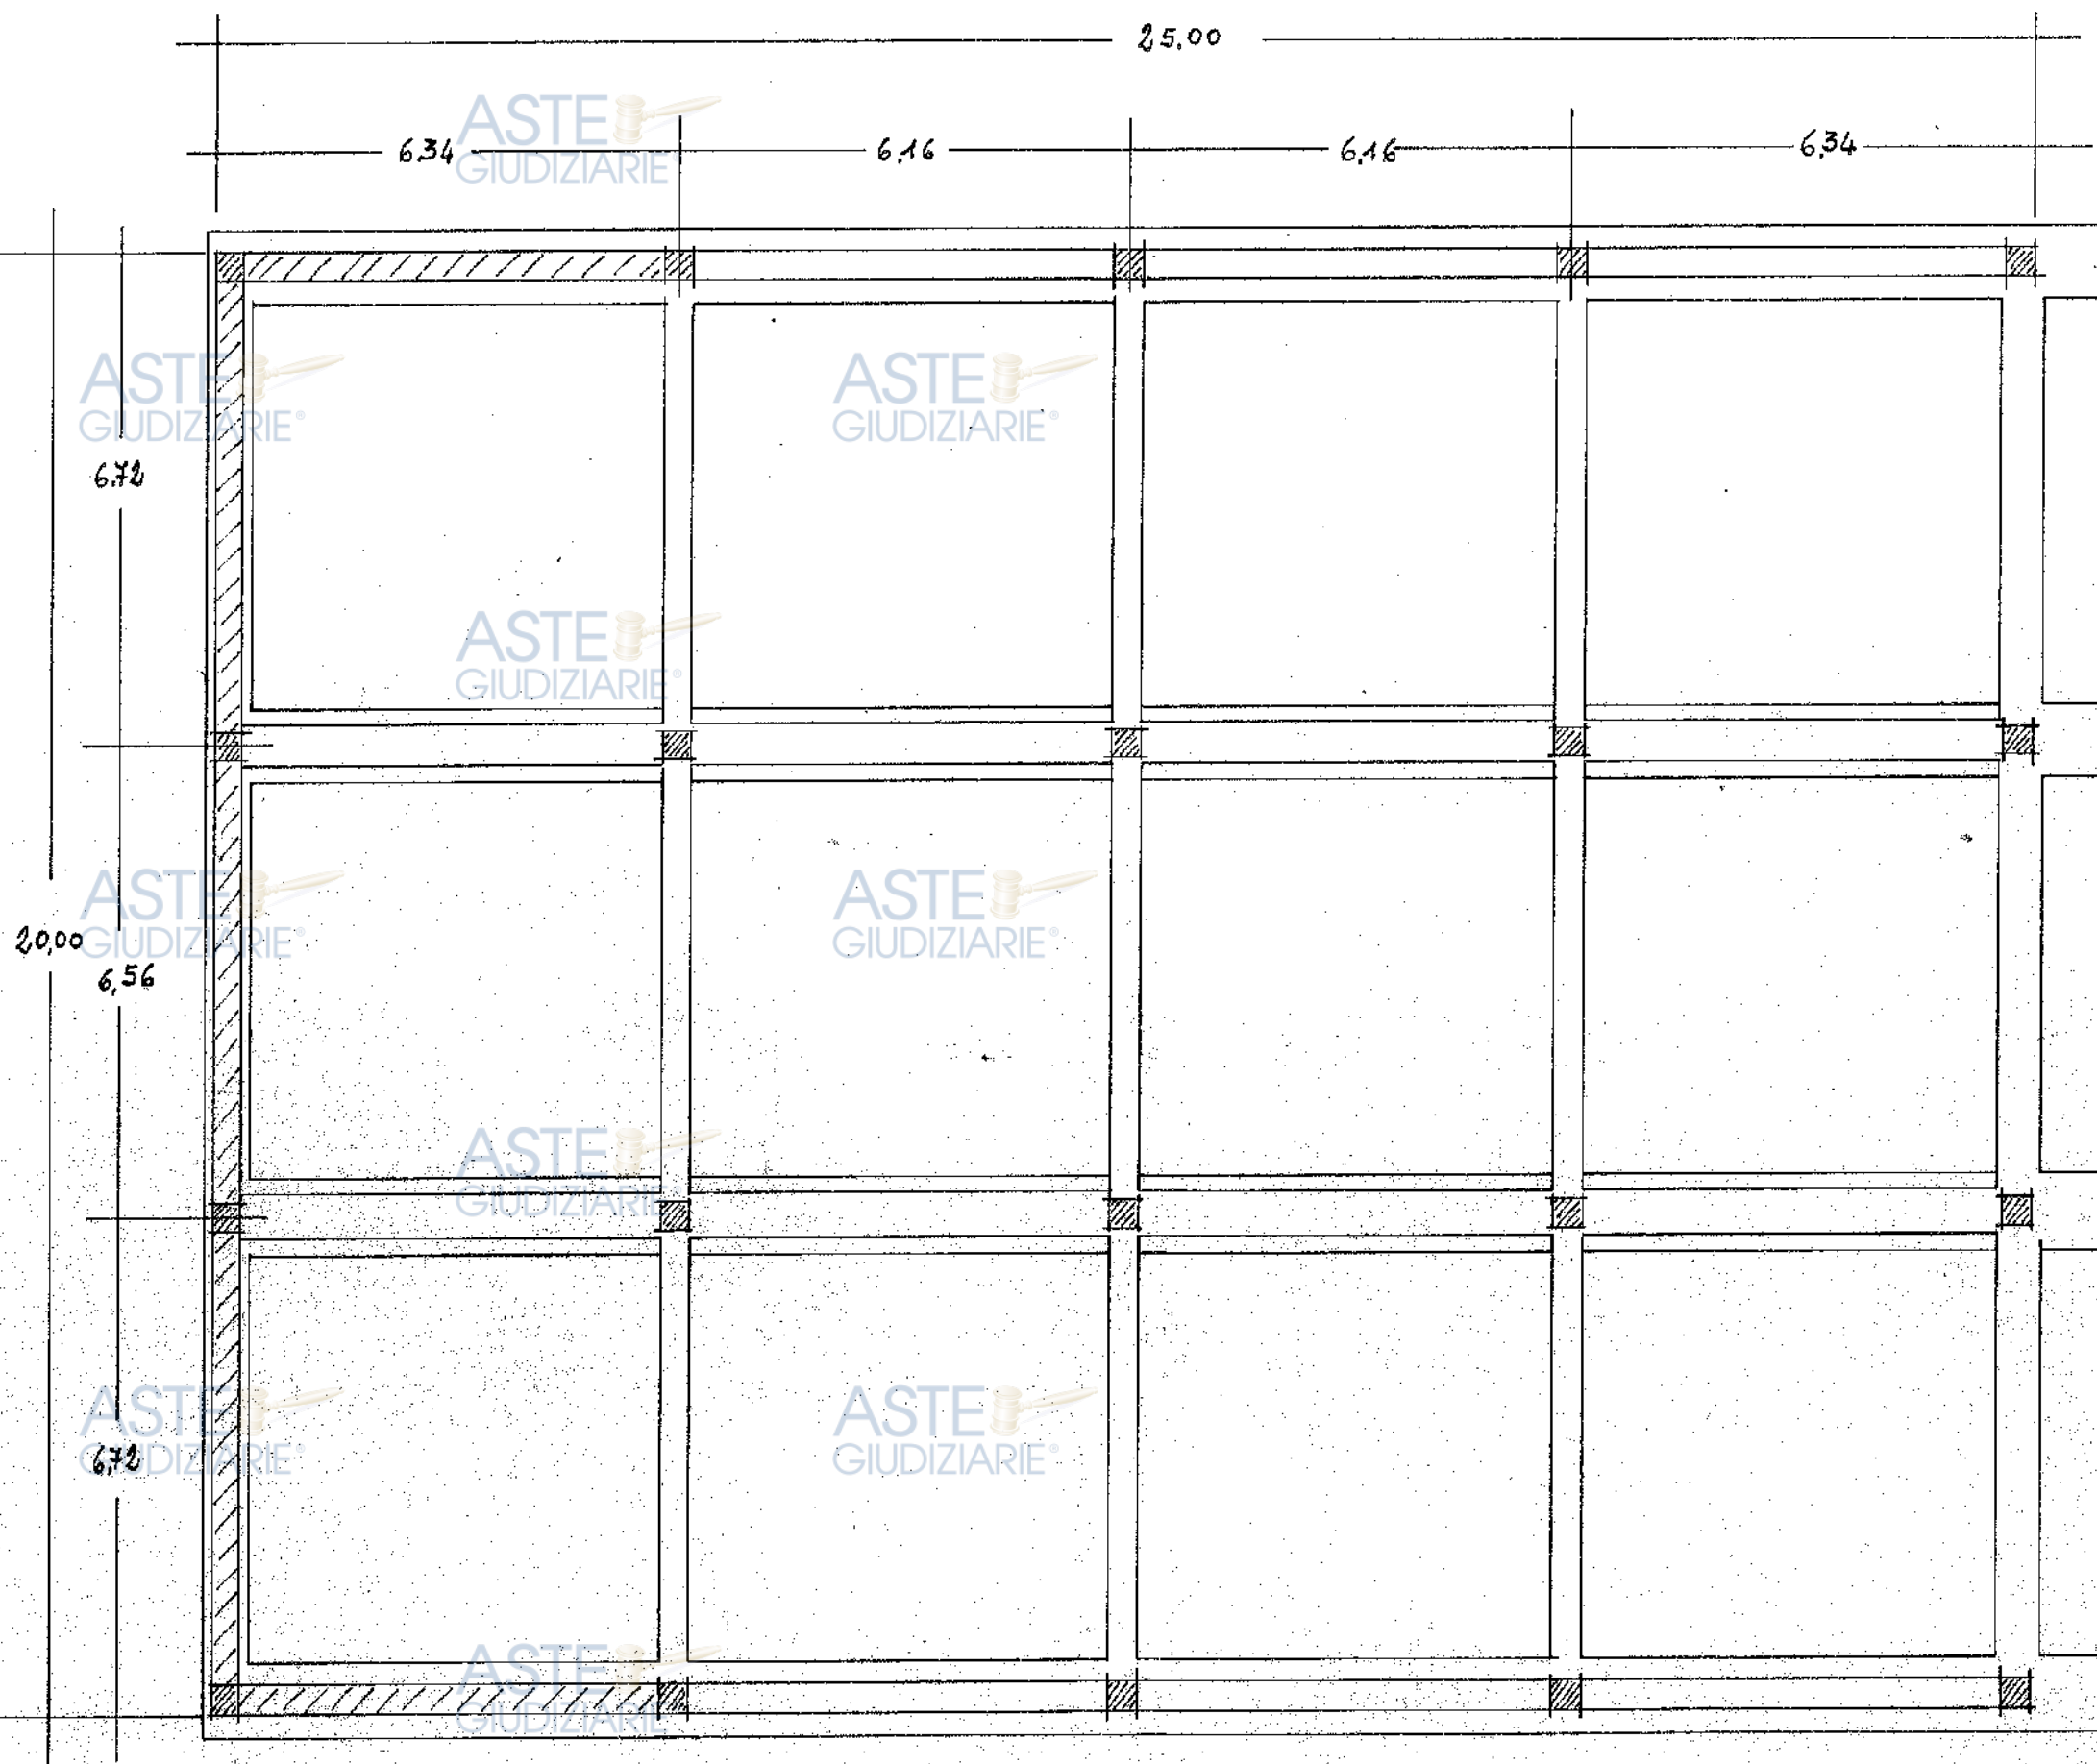

ASTE
GIUDIZIARIE®

ASTE
GIUDIZIARIE®

AUTORIZZATO

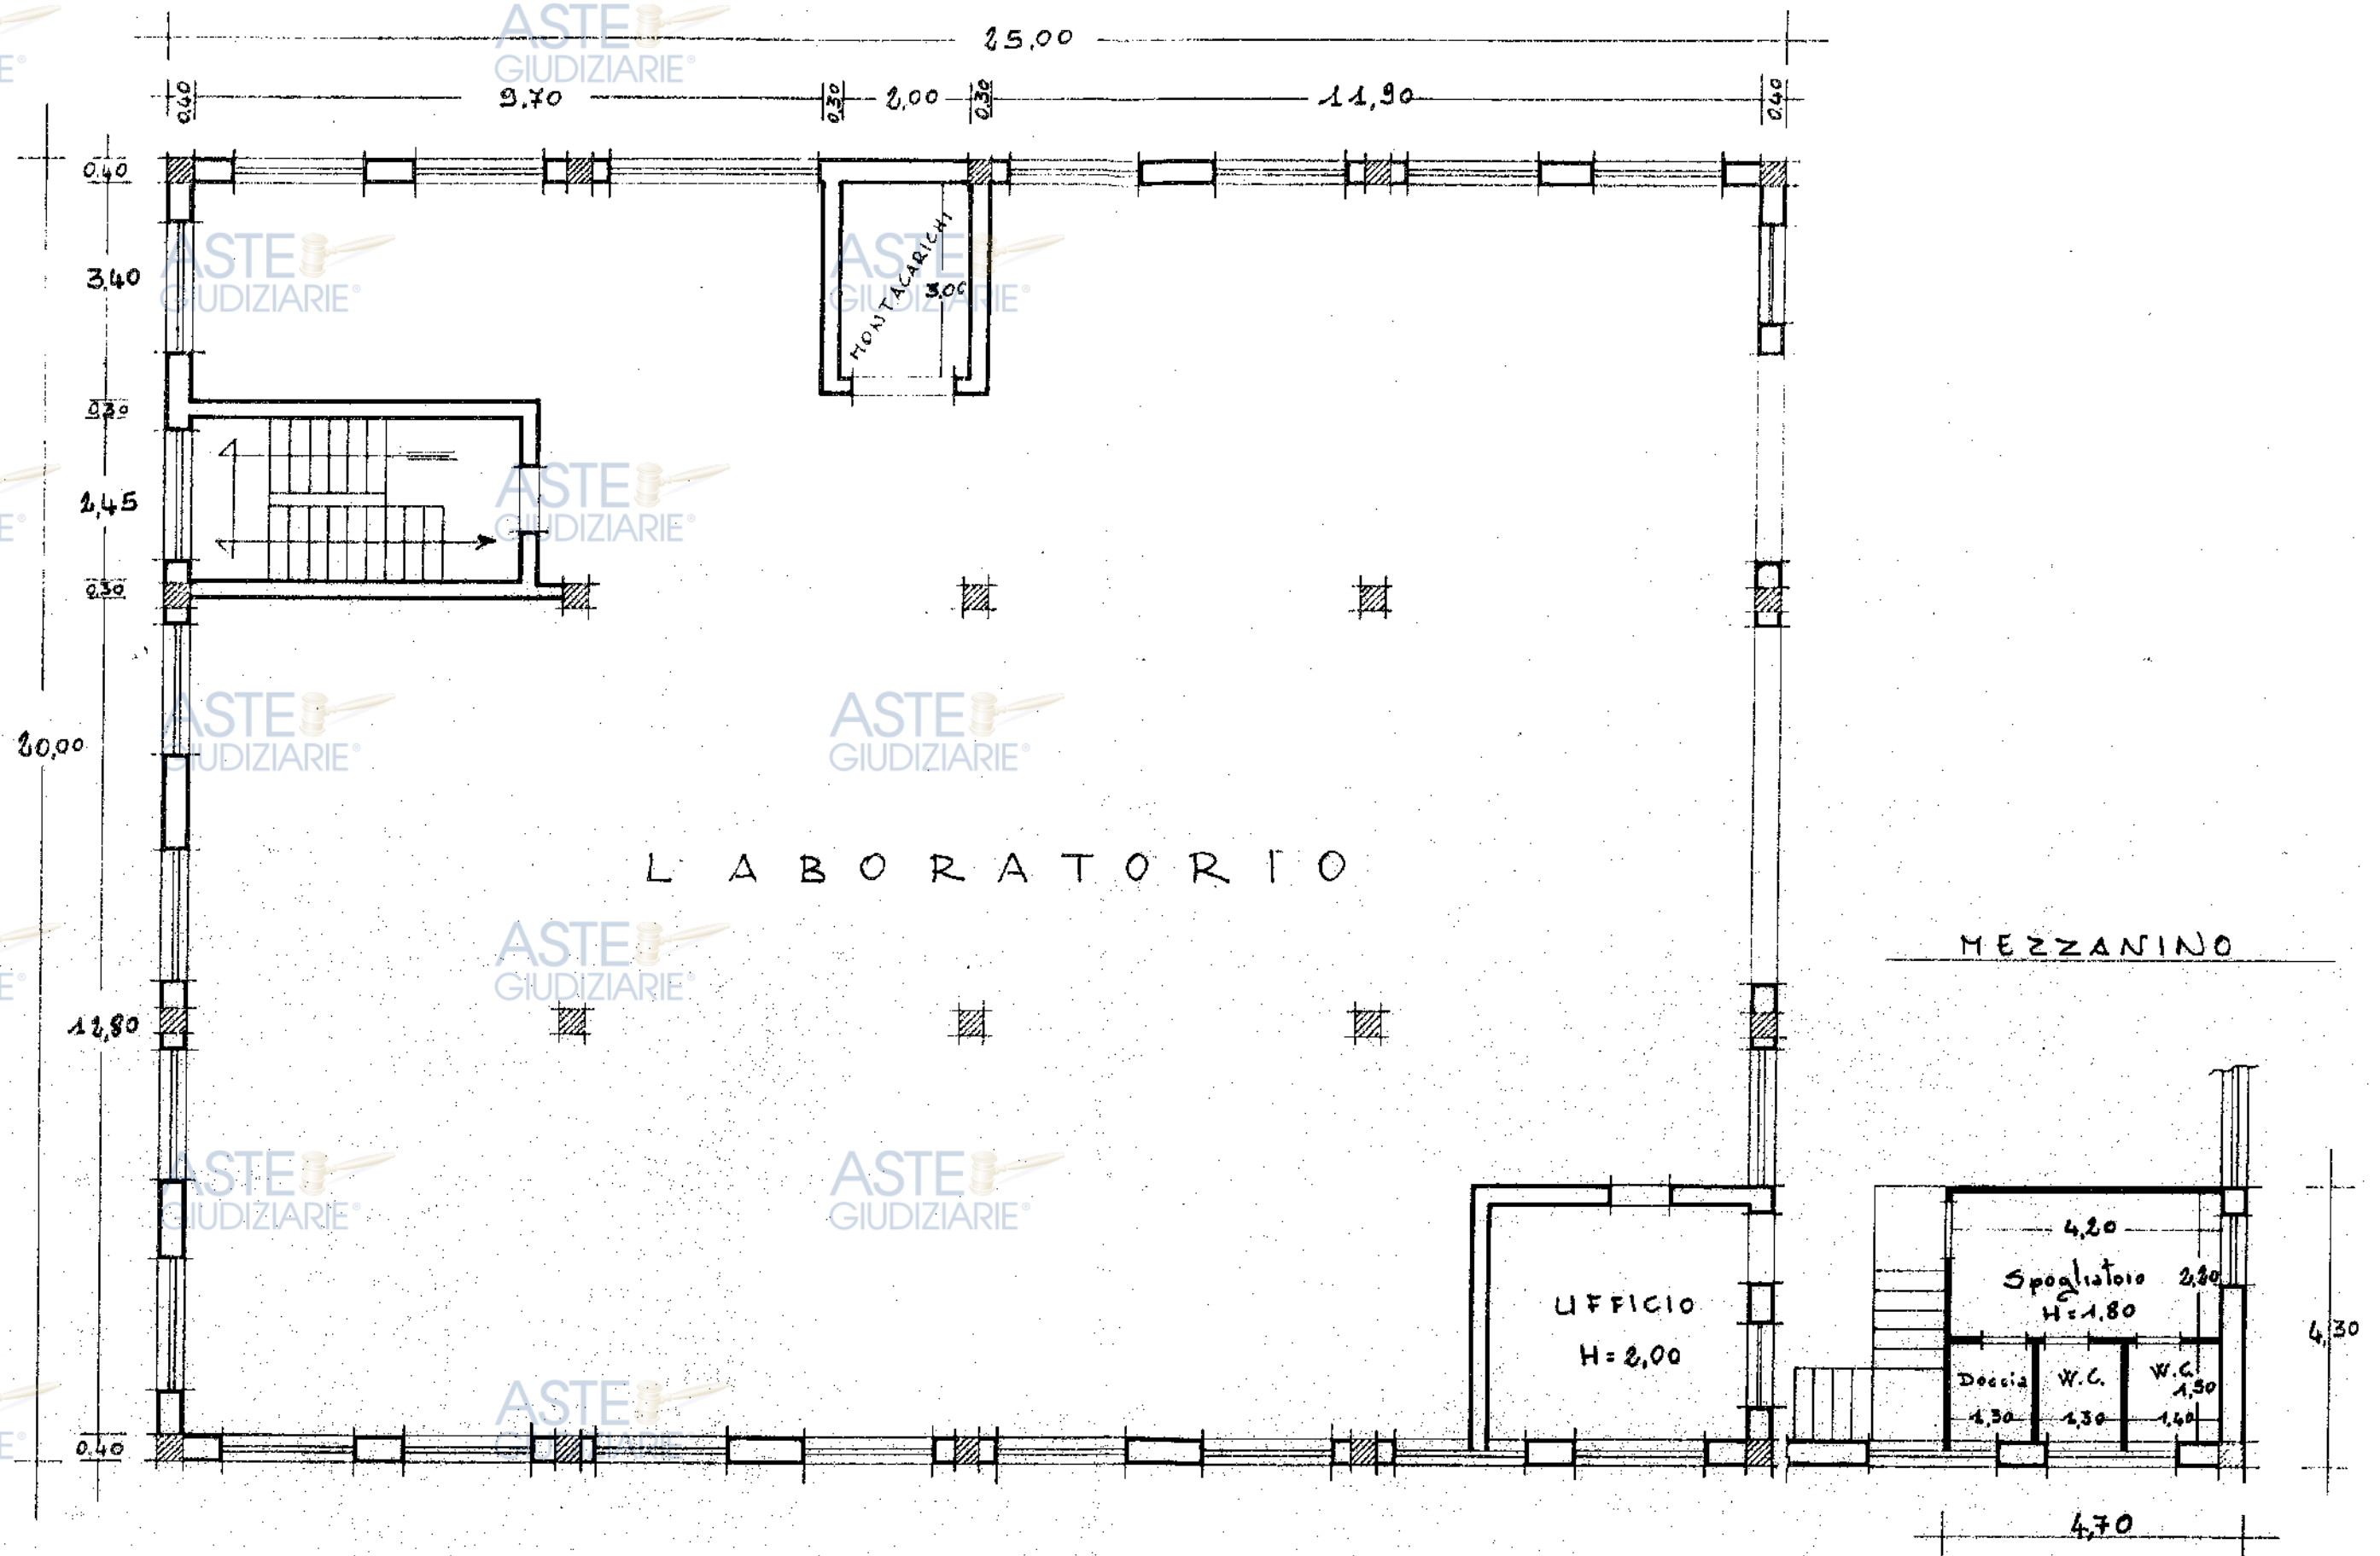

DA AUTORIZZARE

ASTE
GIUDIZIARIE®

ASTE
GIUDIZIARIE®

ASTE
GIUDIZIARIE®

ASTE
GIUDIZIARIE®

ASTE
GIUDIZIARIE®

ASTE
GIUDIZIARIE®

ASTE
GIUDIZIARIE®

ASTE
GIUDIZIARIE®


ASTE
GIUDIZIARIE®


ASTE
GIUDIZIARIE®


ASTE
GIUDIZIARIE®


ASTE
GIUDIZIARIE®

ASTE
GIUDIZIARIE®

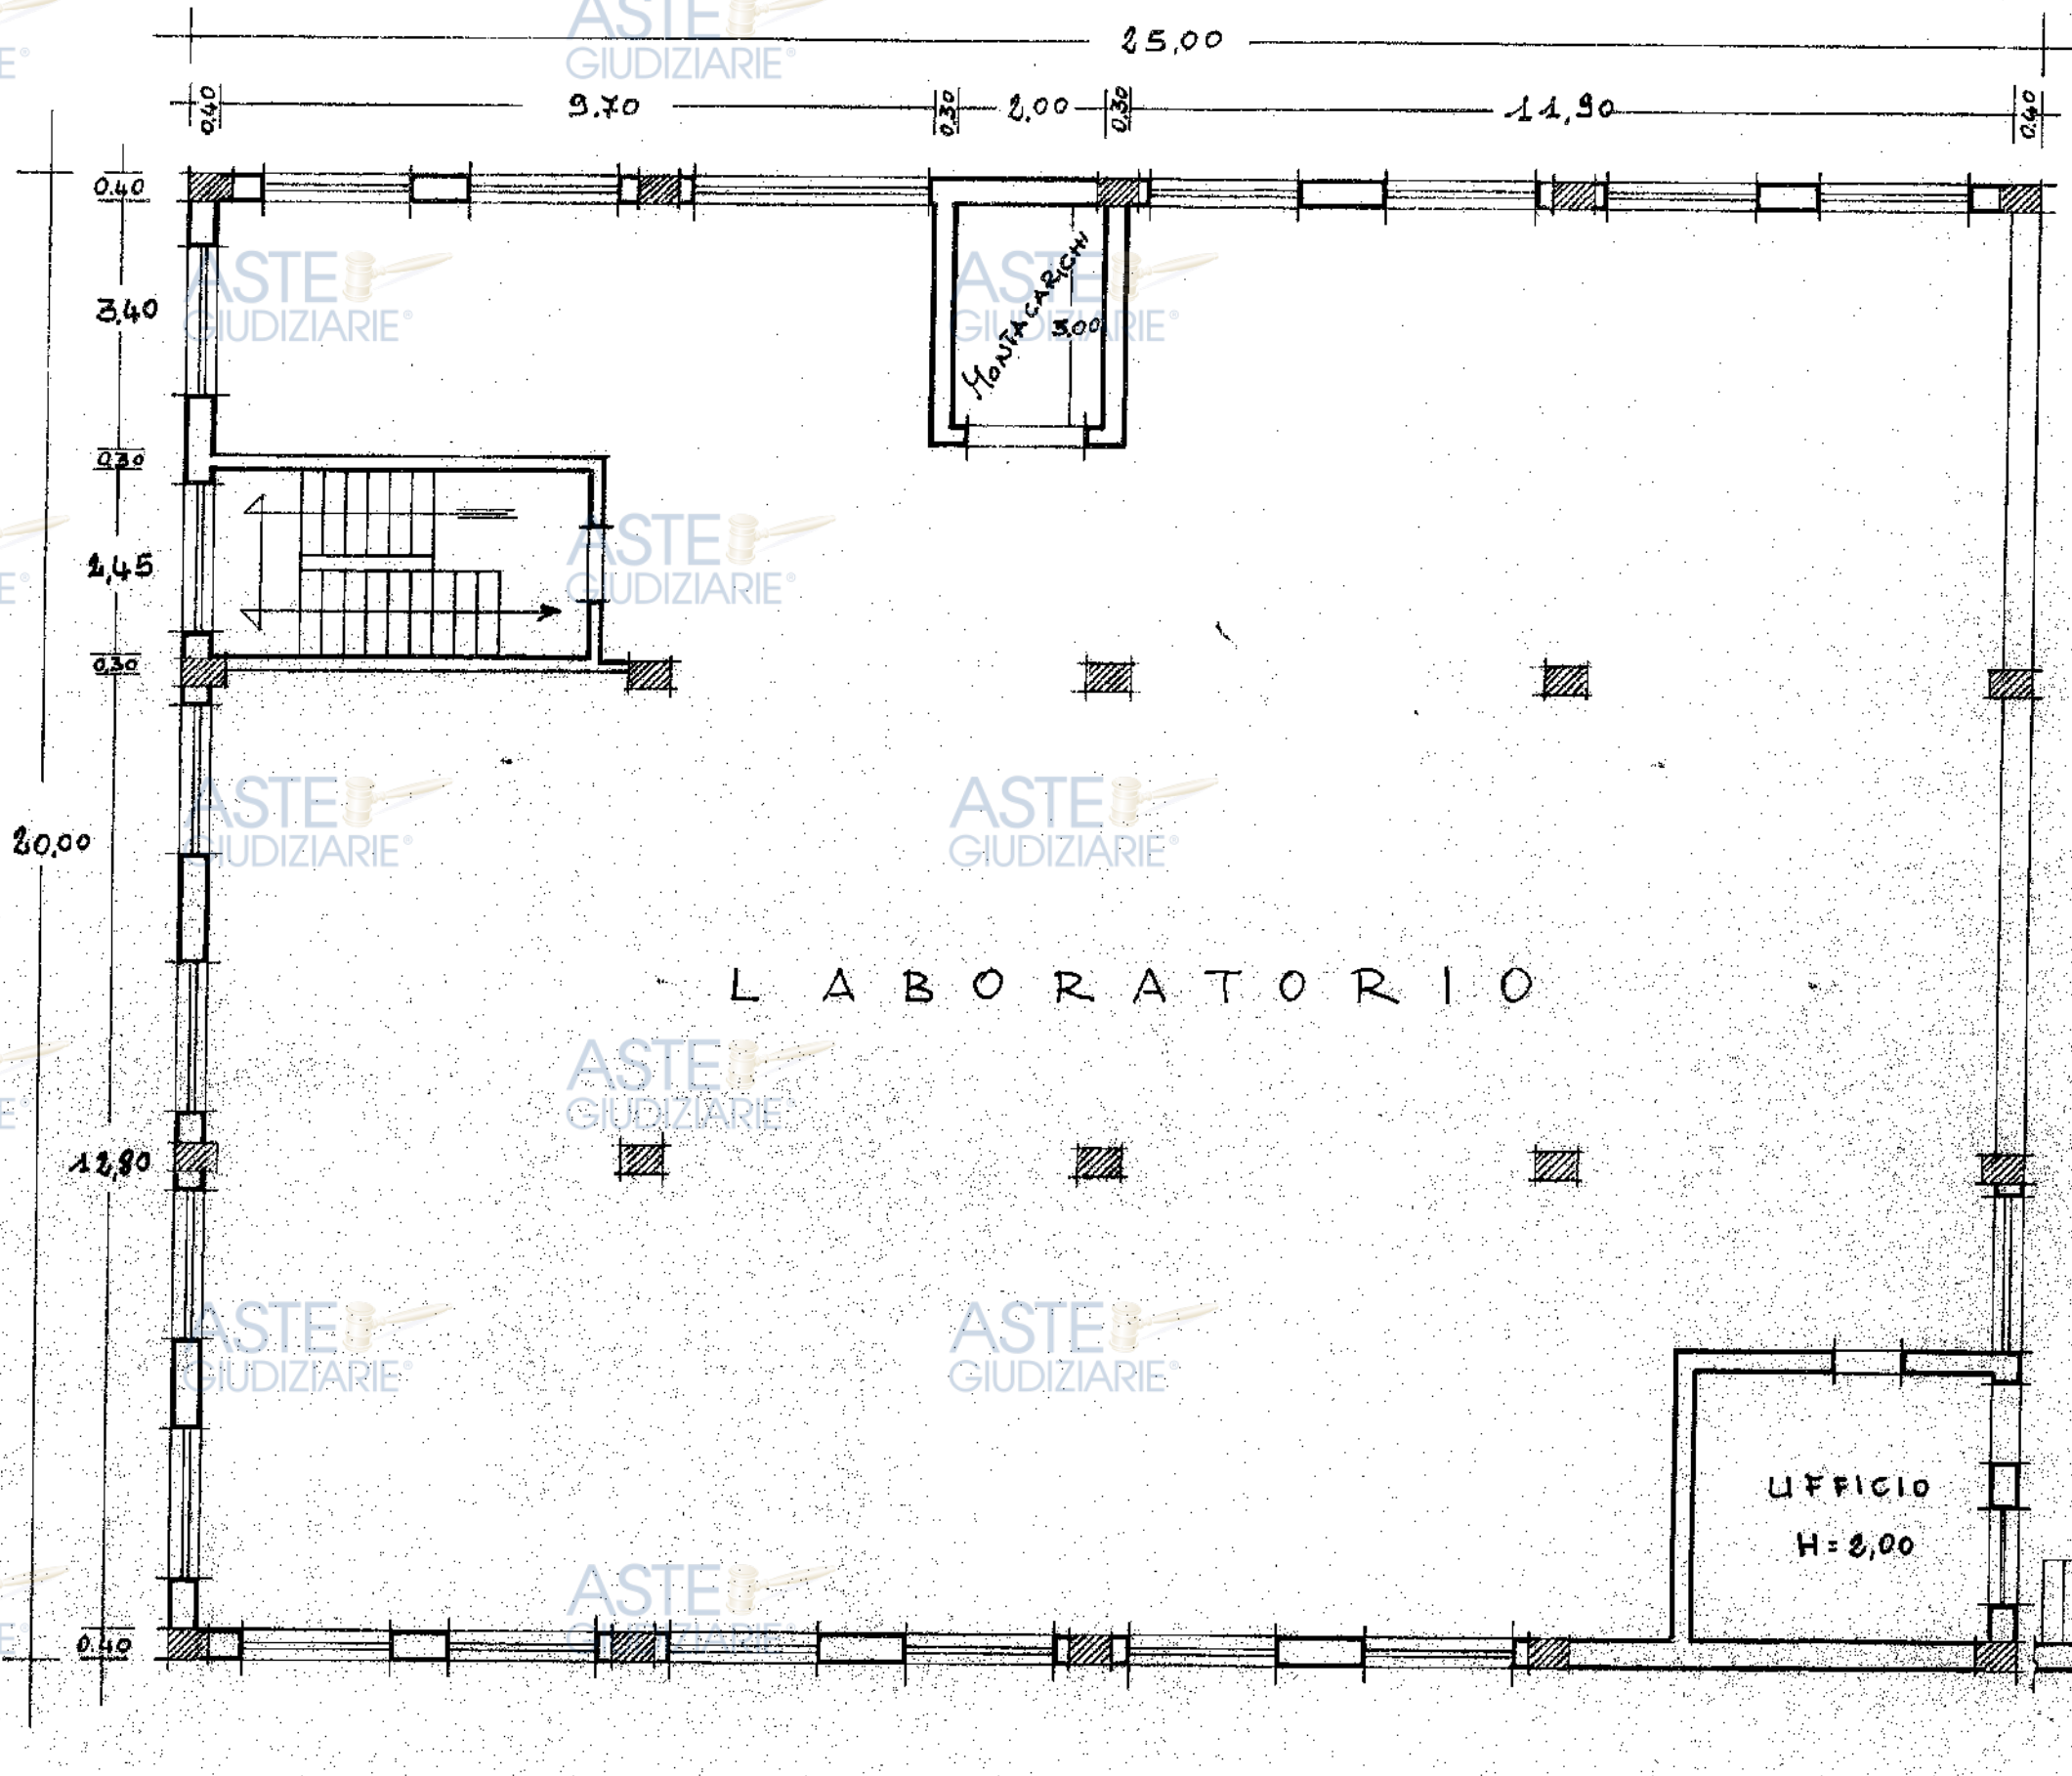

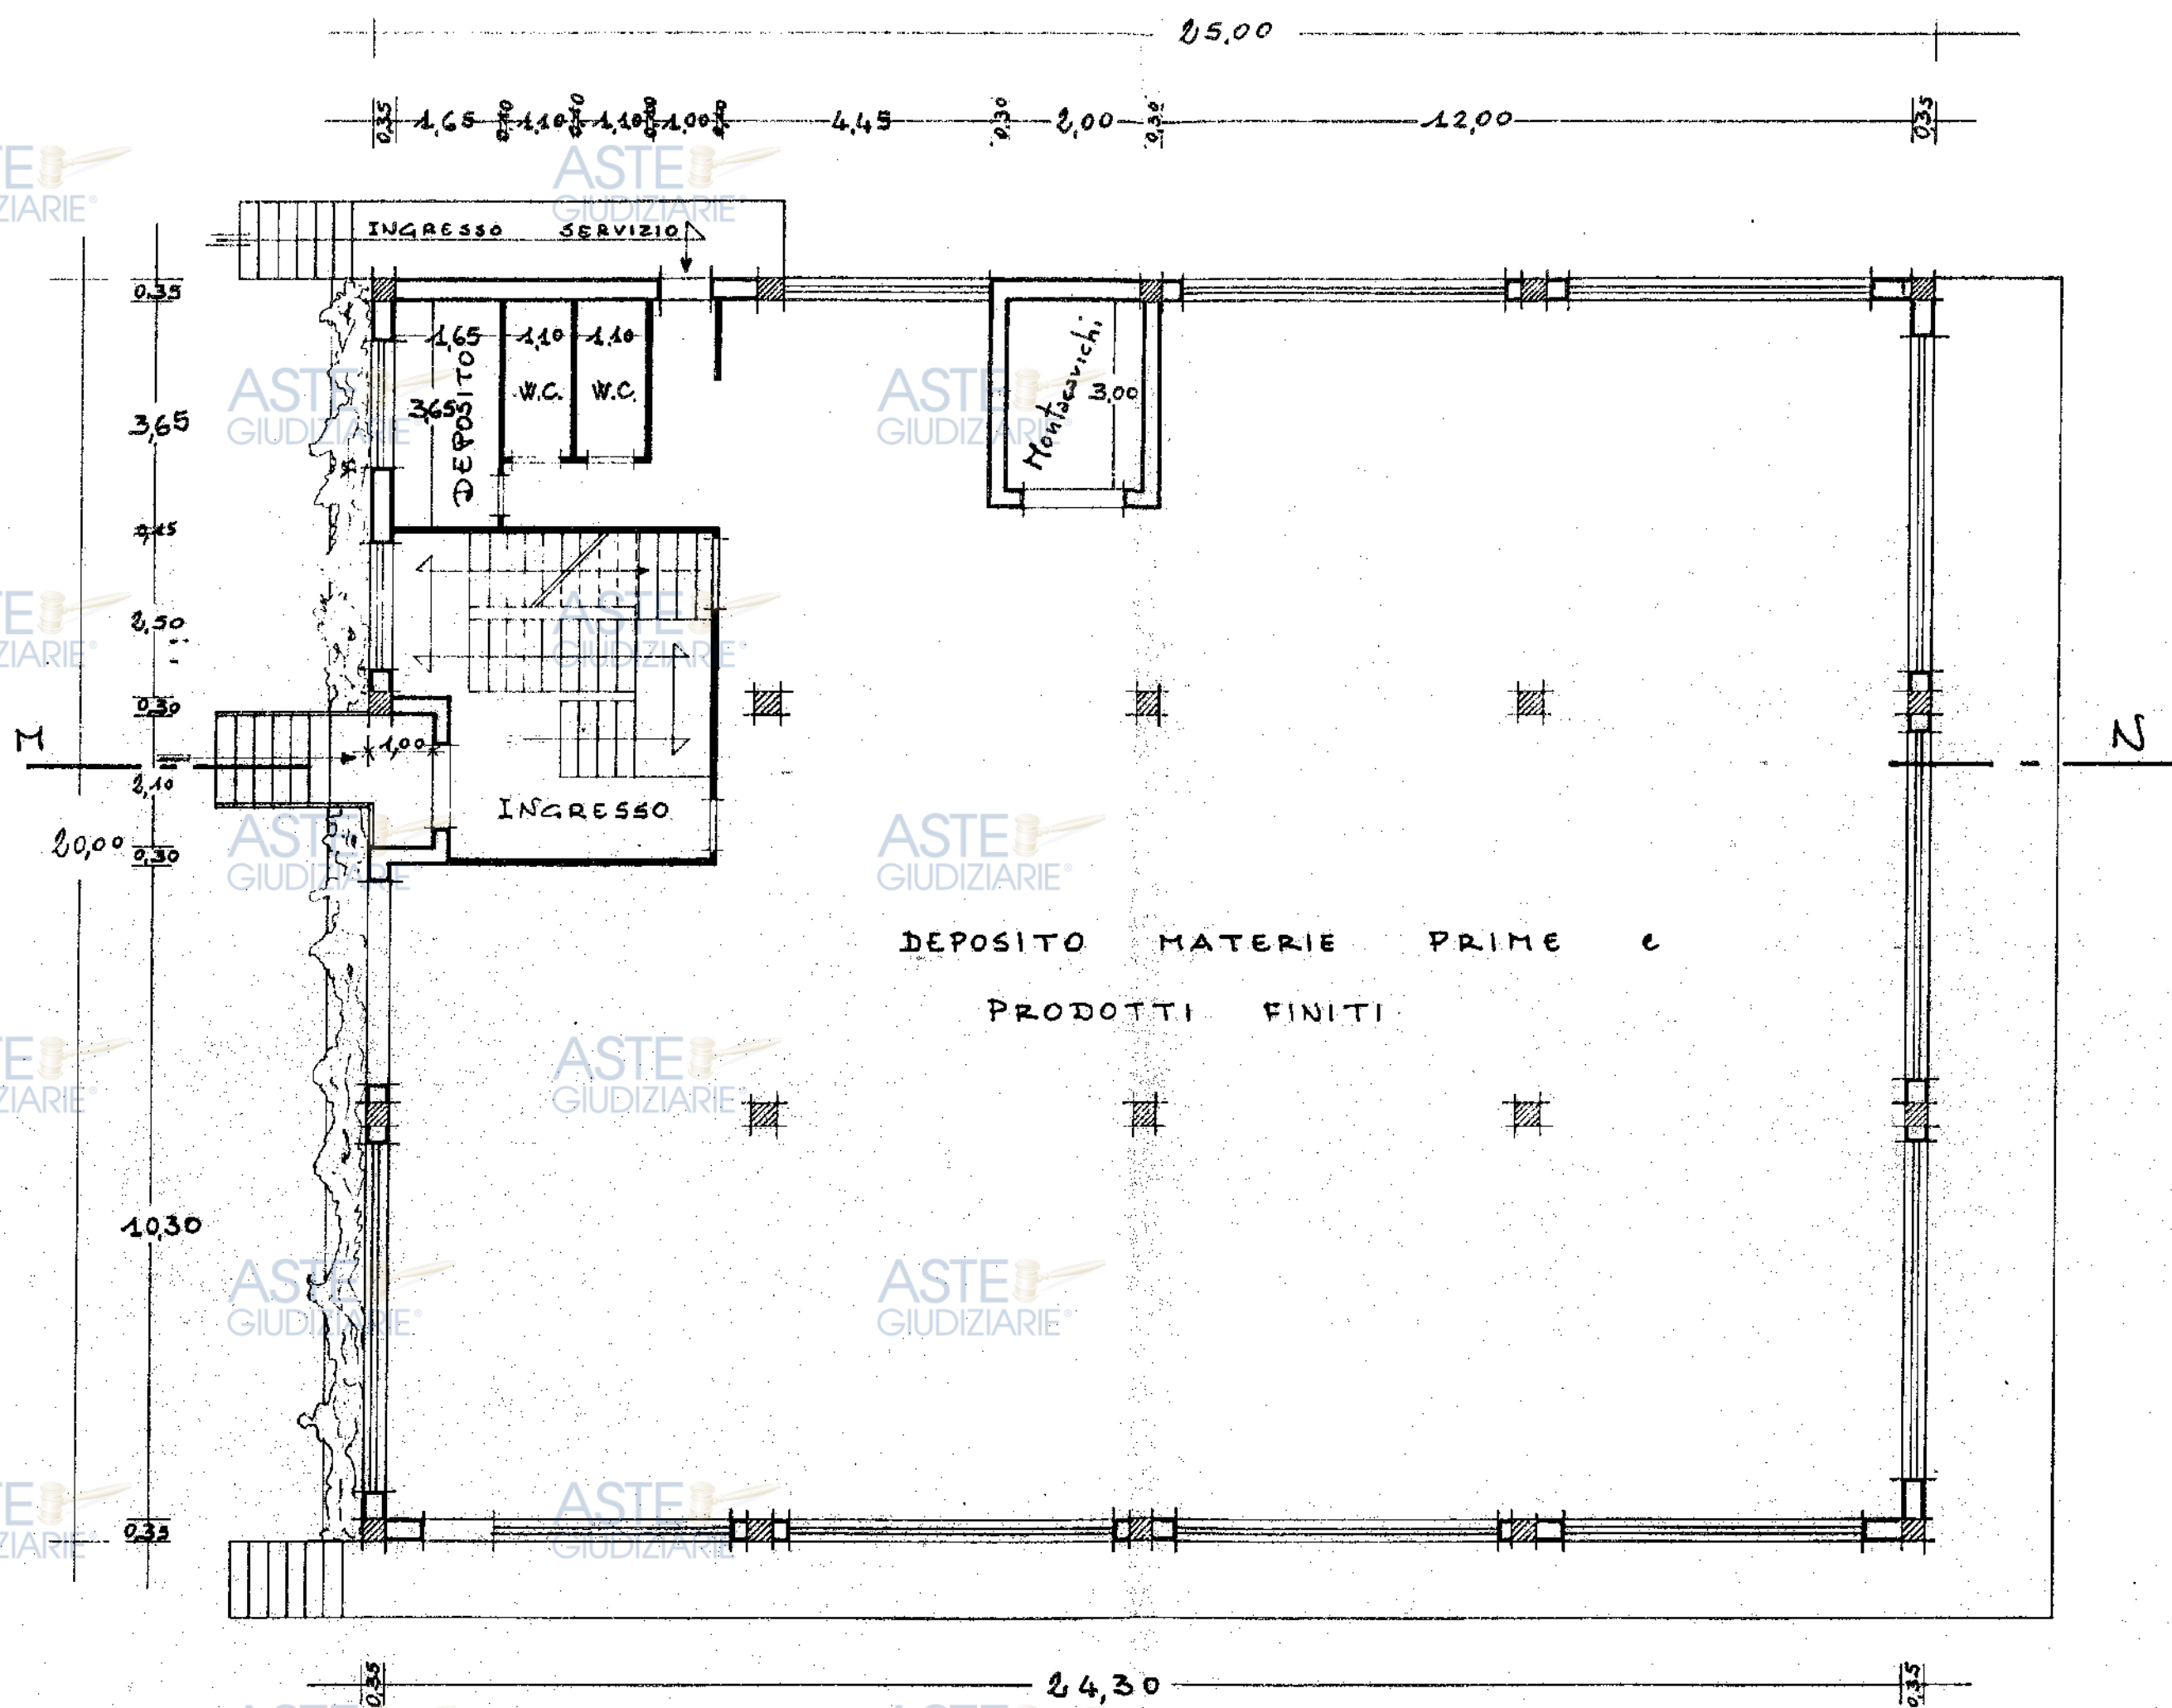

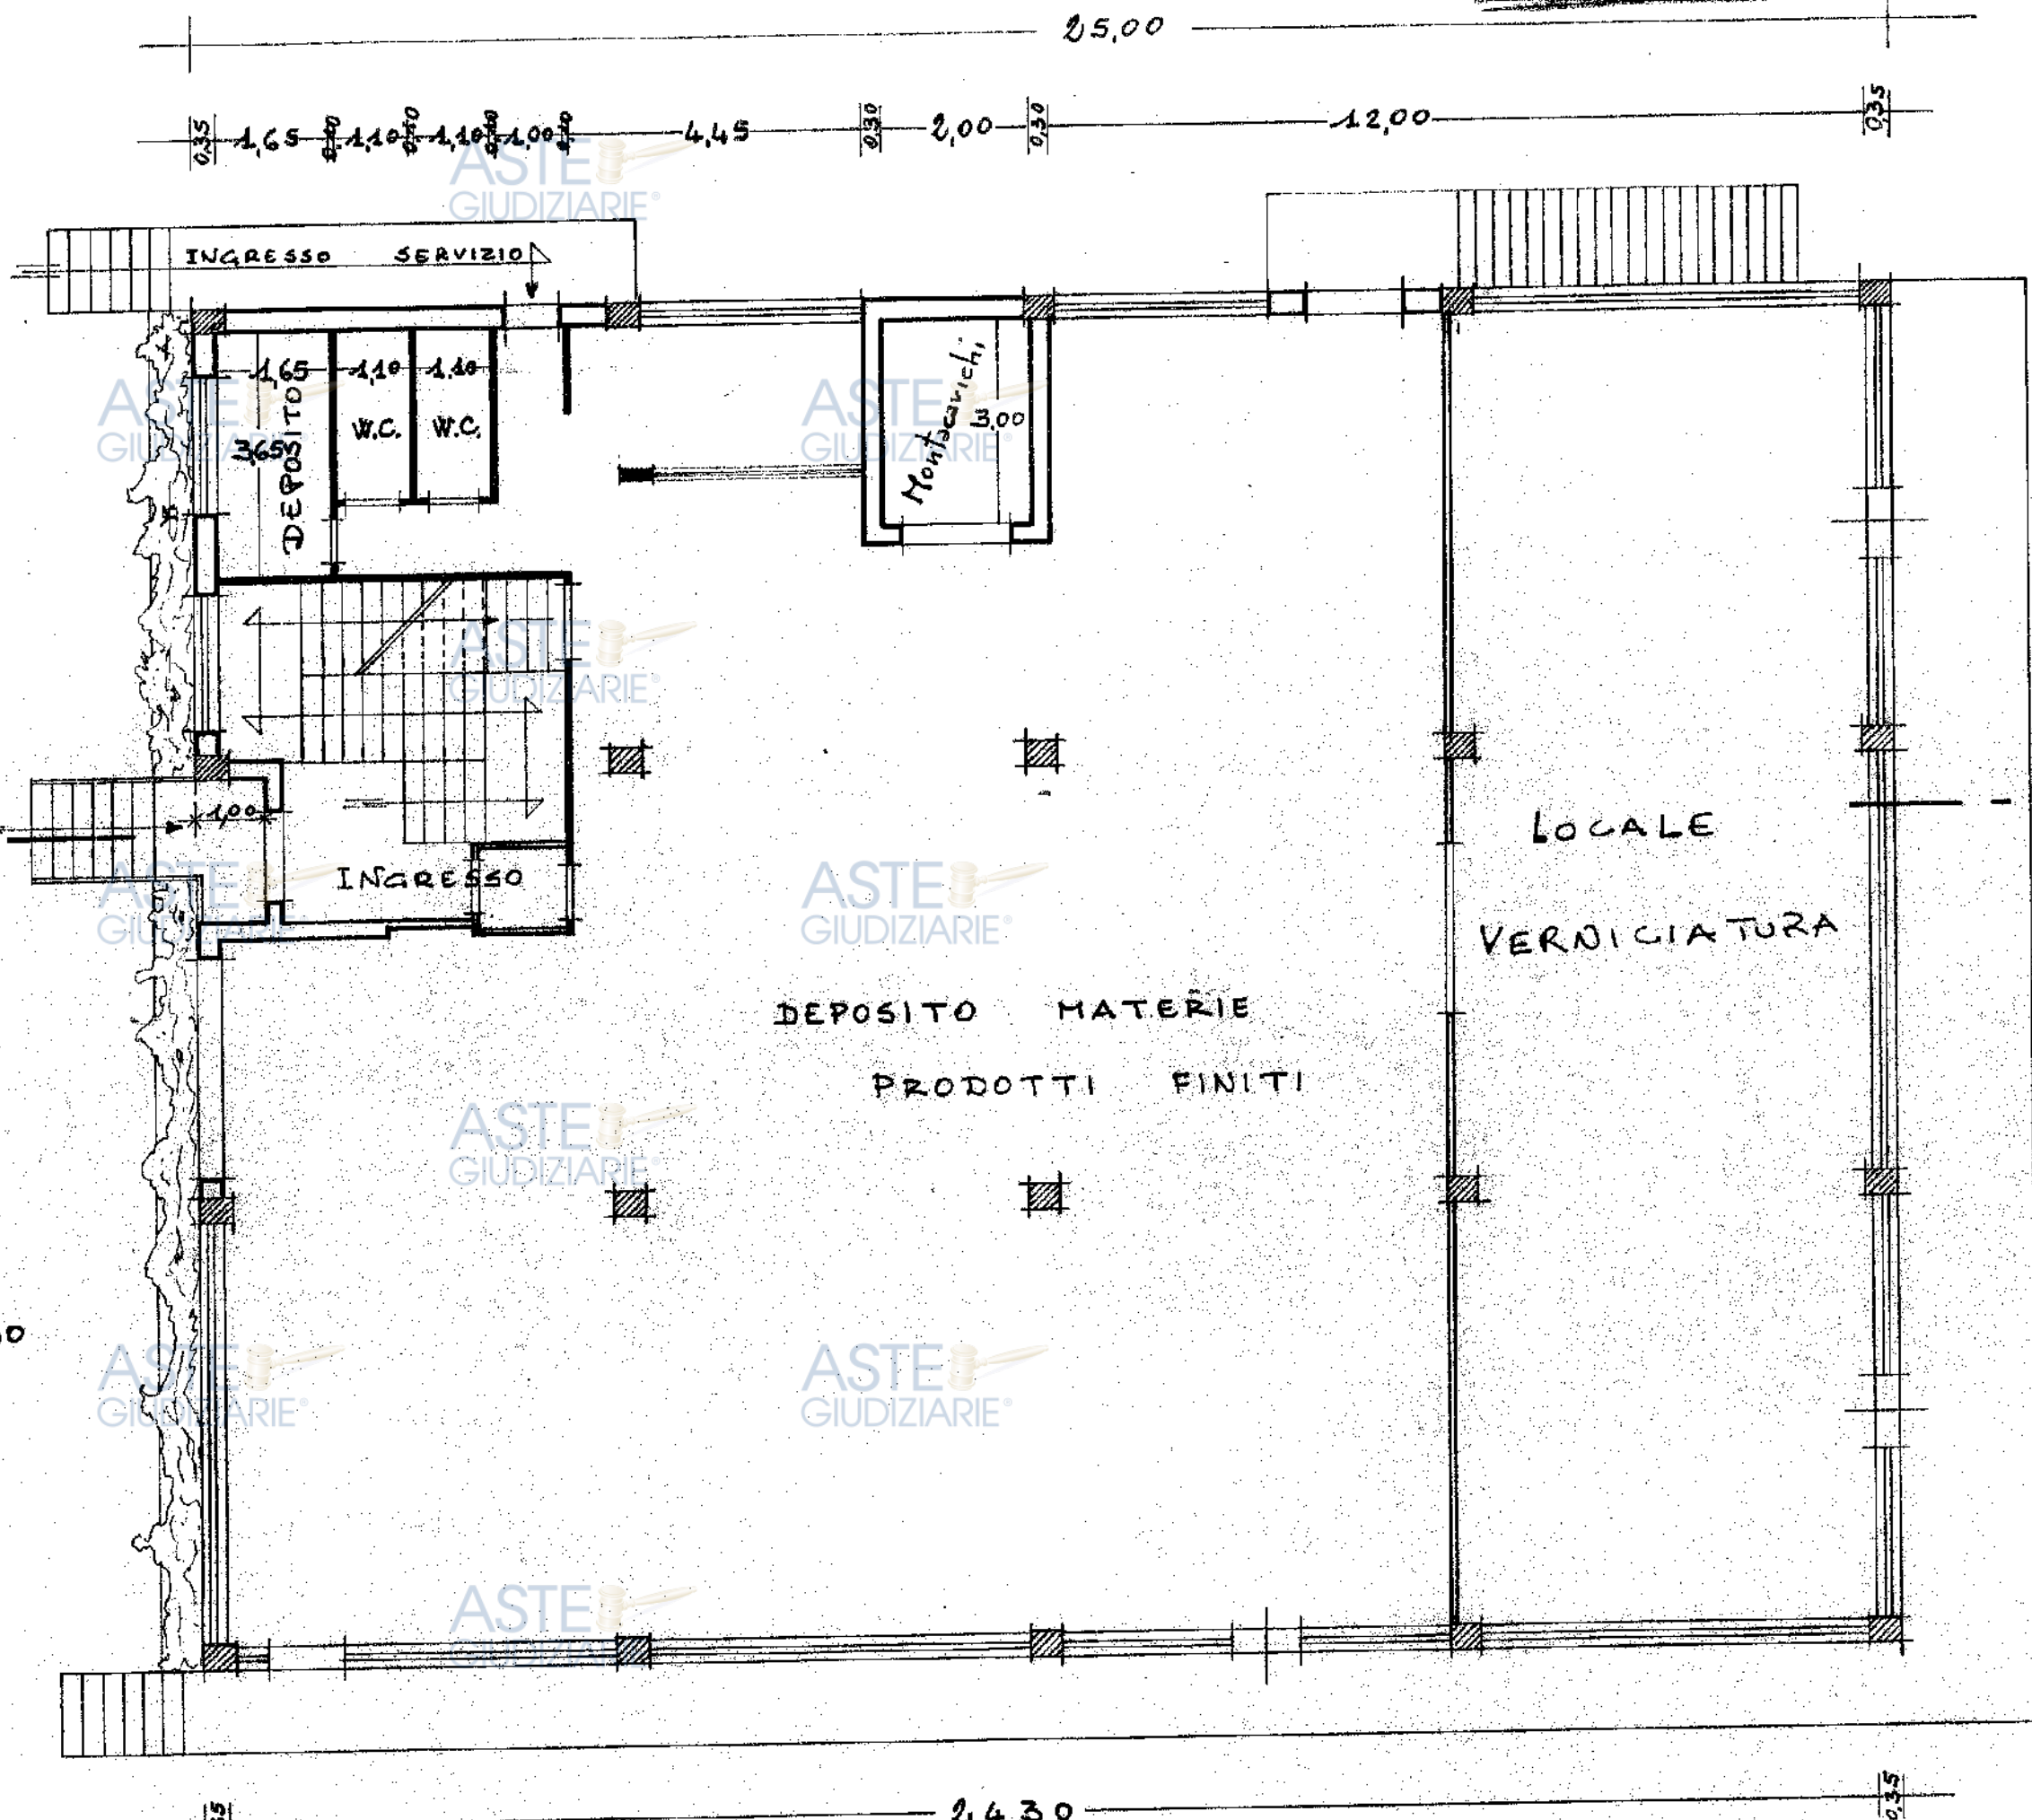

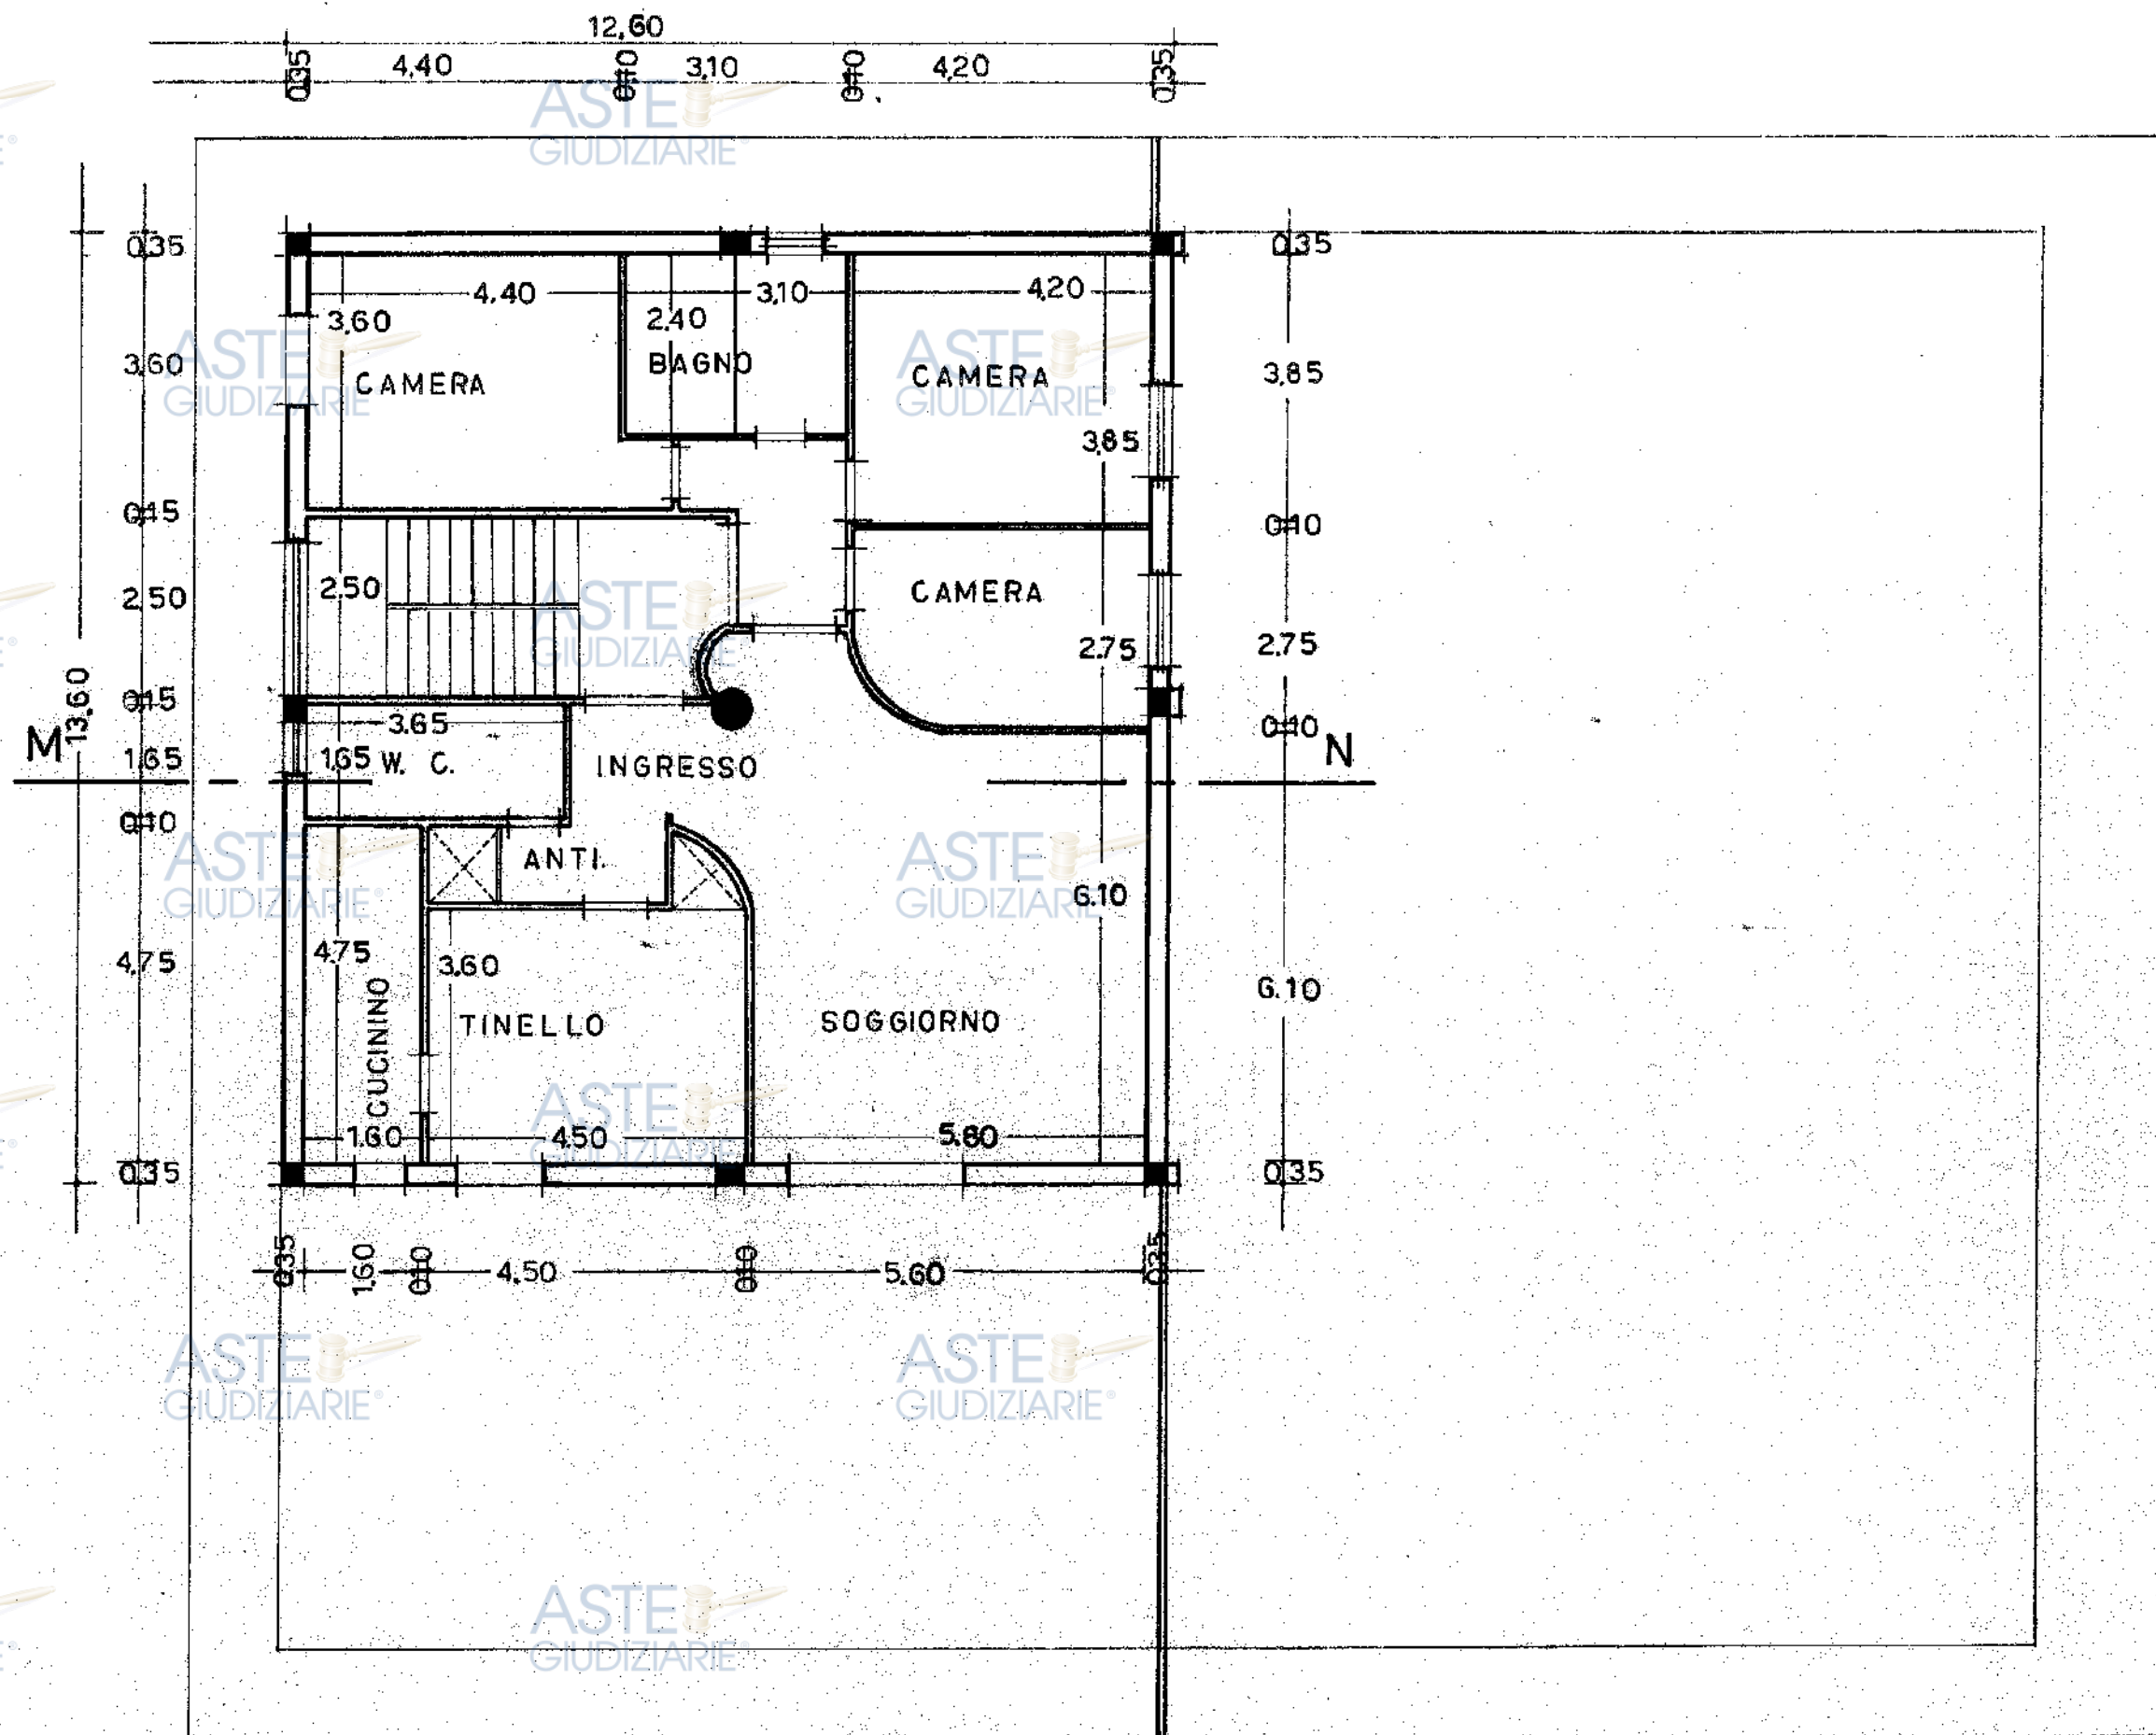

ASTE
GIUDIZIARIE®

ASTE
GIUDIZIARIE®

ASTE
GIUDIZIARIE®

ASTE
GIUDIZIARIE®

ASTE
GIUDIZIARIE®

ASTE
GIUDIZIARIE®

ASTE
GIUDIZIARIE®

ASTE
GIUDIZIARIE®

ASTE
GIUDIZIARIE®

ASTE
GIUDIZIARIE®

ASTE
GIUDIZIARIE®


ASTE
GIUDIZIARIE®

ASTE
GIUDIZIARIE®

ASTE
GIUDIZIARIE®


ASTE
GIUDIZIARIE®

ASTE
GIUDIZIARIE®

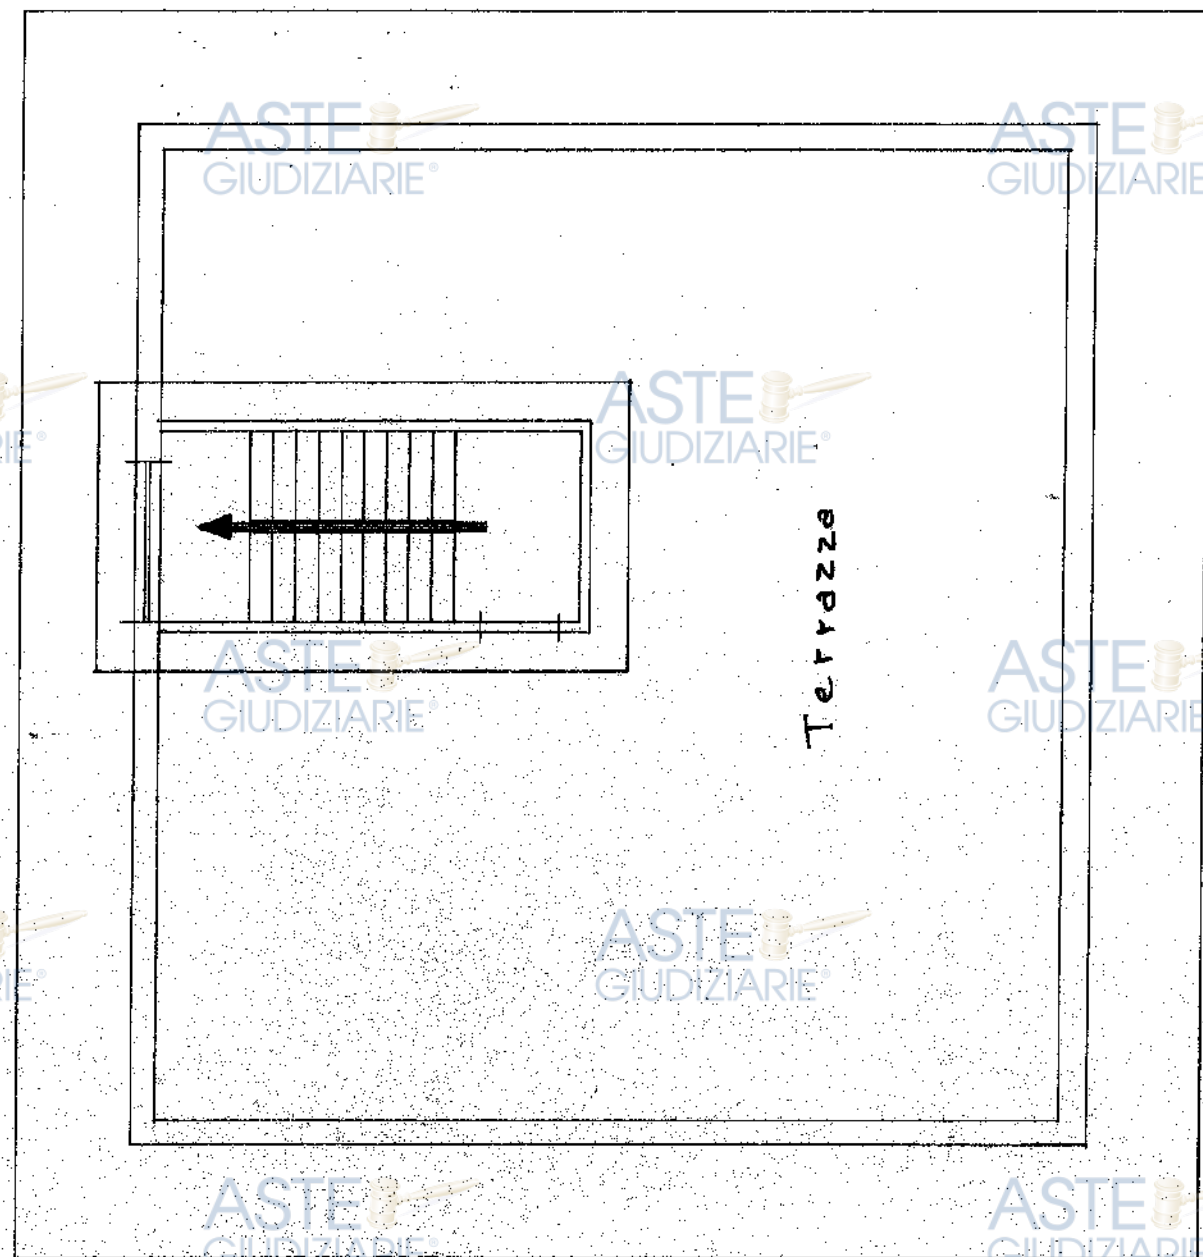

1.50
1.50
11.60
1.50

1.50 11.60 1.50

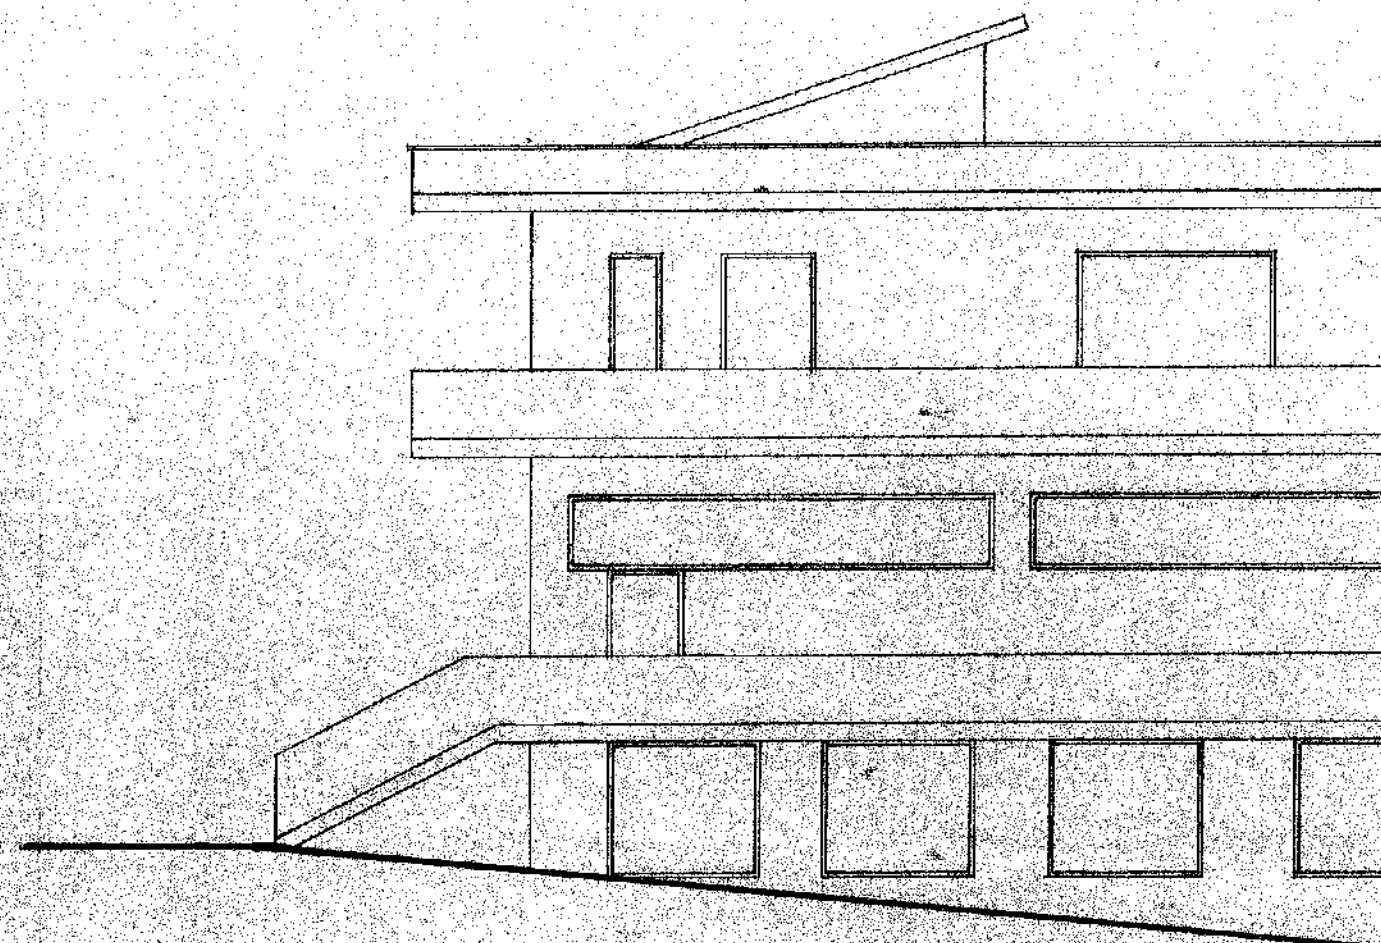

ASTE
GIUDIZIARIE

ASTE
GIUDIZIARIE

ASTE
GIUDIZIARIE

ASTE
GIUDIZIARIE

ASTE
GIUDIZIARIE

ASTE
GIUDIZIARIE

ASTE
GIUDIZIARIE

ASTE
GIUDIZIARIE

ASTE
GIUDIZIARIE

ASTE
GIUDIZIARIE

ASTE
GIUDIZIARIE

ASTE
GIUDIZIARIE

ASTE
GIUDIZIARIE

ASTE
GIUDIZIARIE

ASTE
GIUDIZIARIE

ASTE
GIUDIZIARIE

50

60

50

