



Agenzia delle Entrate
CATASTO FABBRICATI
Ufficio Provinciale di
Teramo

ELABORATO PLANIMETRICO	
Compilato da: Tulini Rino	
Iscritto all'albo: Geometri	
Prov. Teramo	N. 873


Comune di Tortoreto		Protocollo n. TE0045153 del 04/09/2019	
Sezione:	Foglio: 19	Particella: 3711	Tipo Mappale n. del
Dimostrazione grafica dei subalterni			Scala 1 : 500

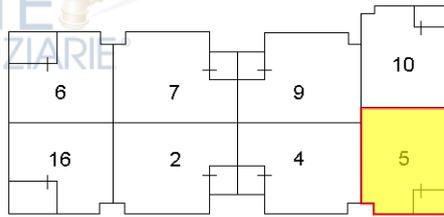


PIANO SECONDO

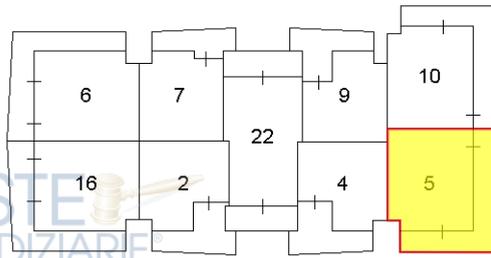

PIANO PRIMO

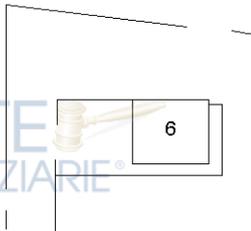

PIANO PRIMO SOTTOSTRADA

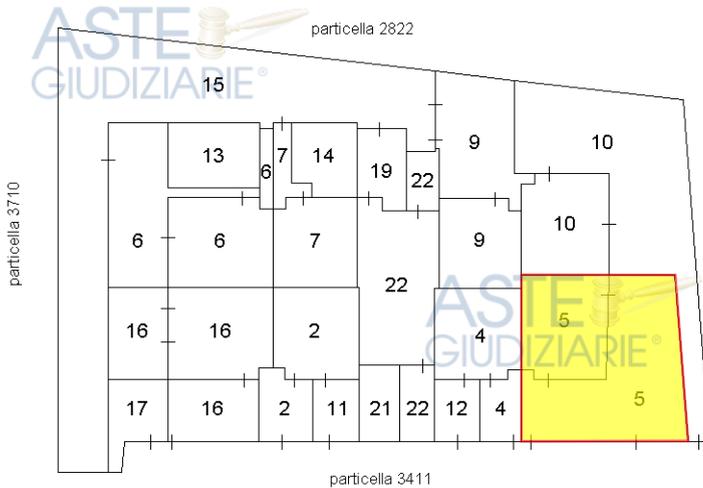

PIANO TERRA

Ultima planimetria in atti