



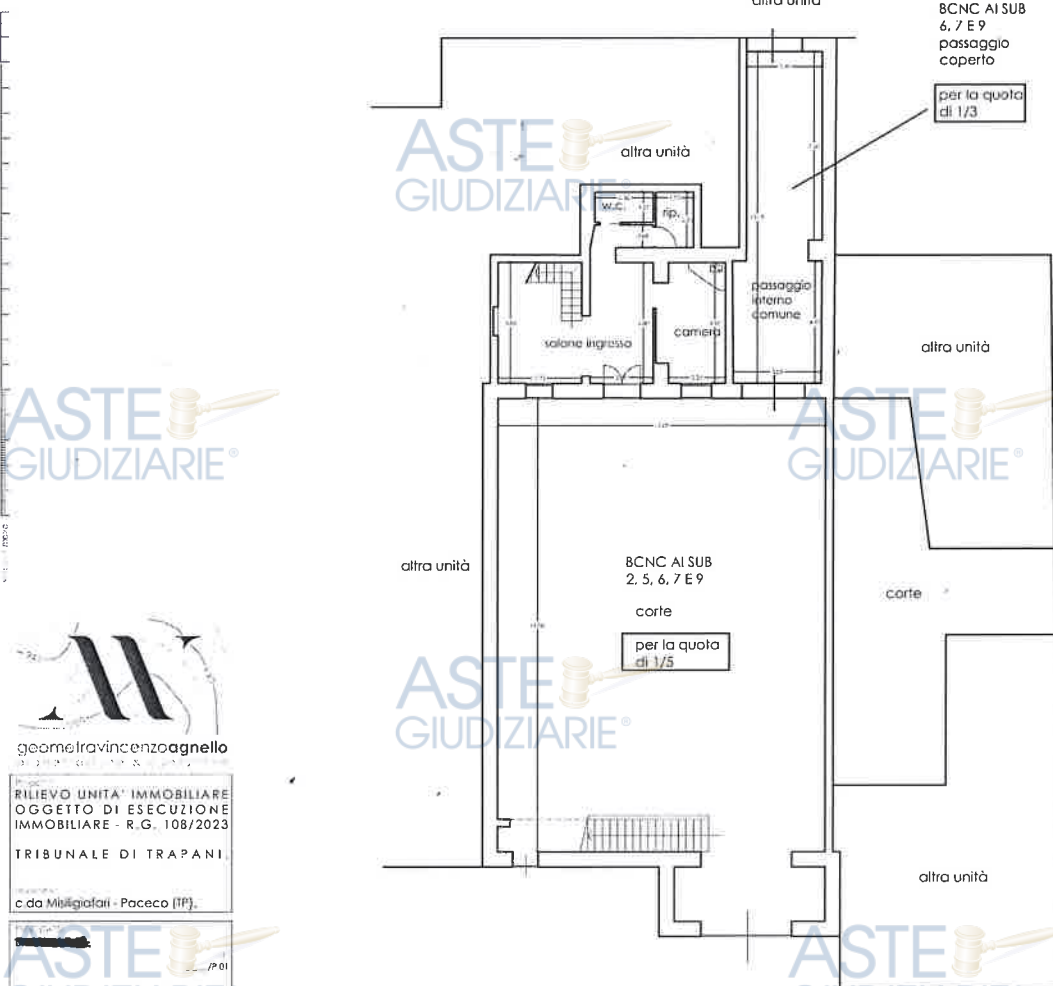

piano_TERRA

scala: 1/200 - 1/2 metri

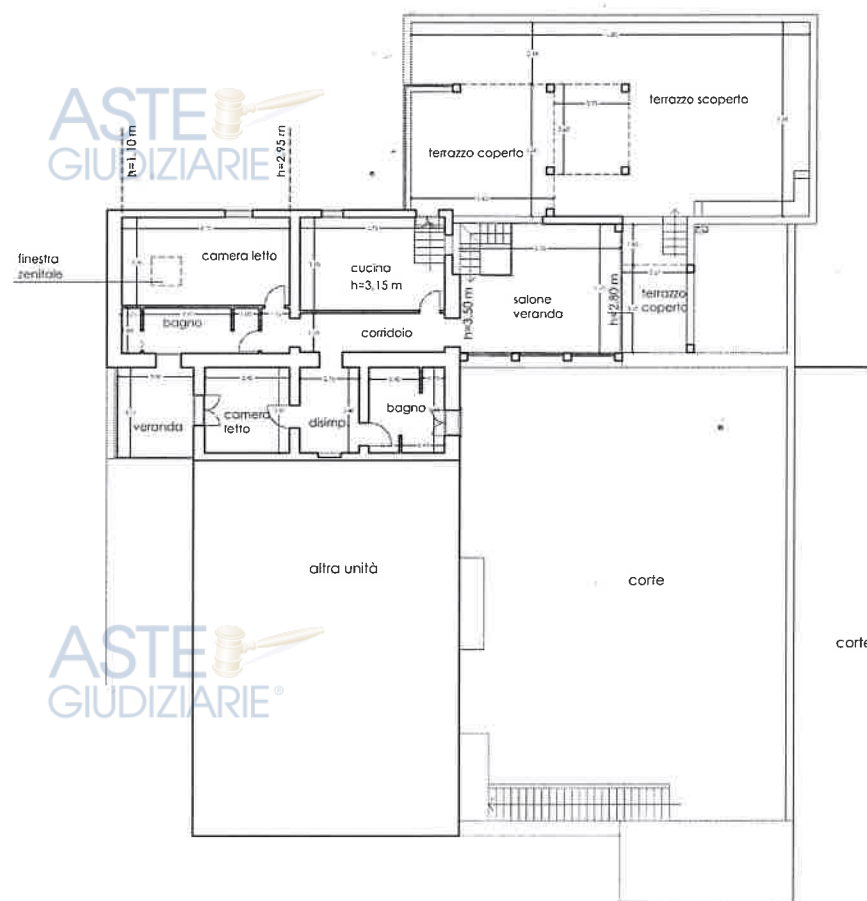

piano_PRIMO

scala: 1/200 - 1/2 metri

geometra vincenzo agnello
 RILIEVO UNITÀ IMMOBILIARE
 OGGETTO DI ESECUZIONE
 IMMOBILIARE - R.G. 108/2023
 TRIBUNALE DI TRAPANI
 c da Milagros - Paceco (TP)
 elab. grafico
R_1
 STATO ATTUALE FABBRICATO
 01/01/2024