

ALLEGATO -G- Tavola PRG Lotti 1-2-3

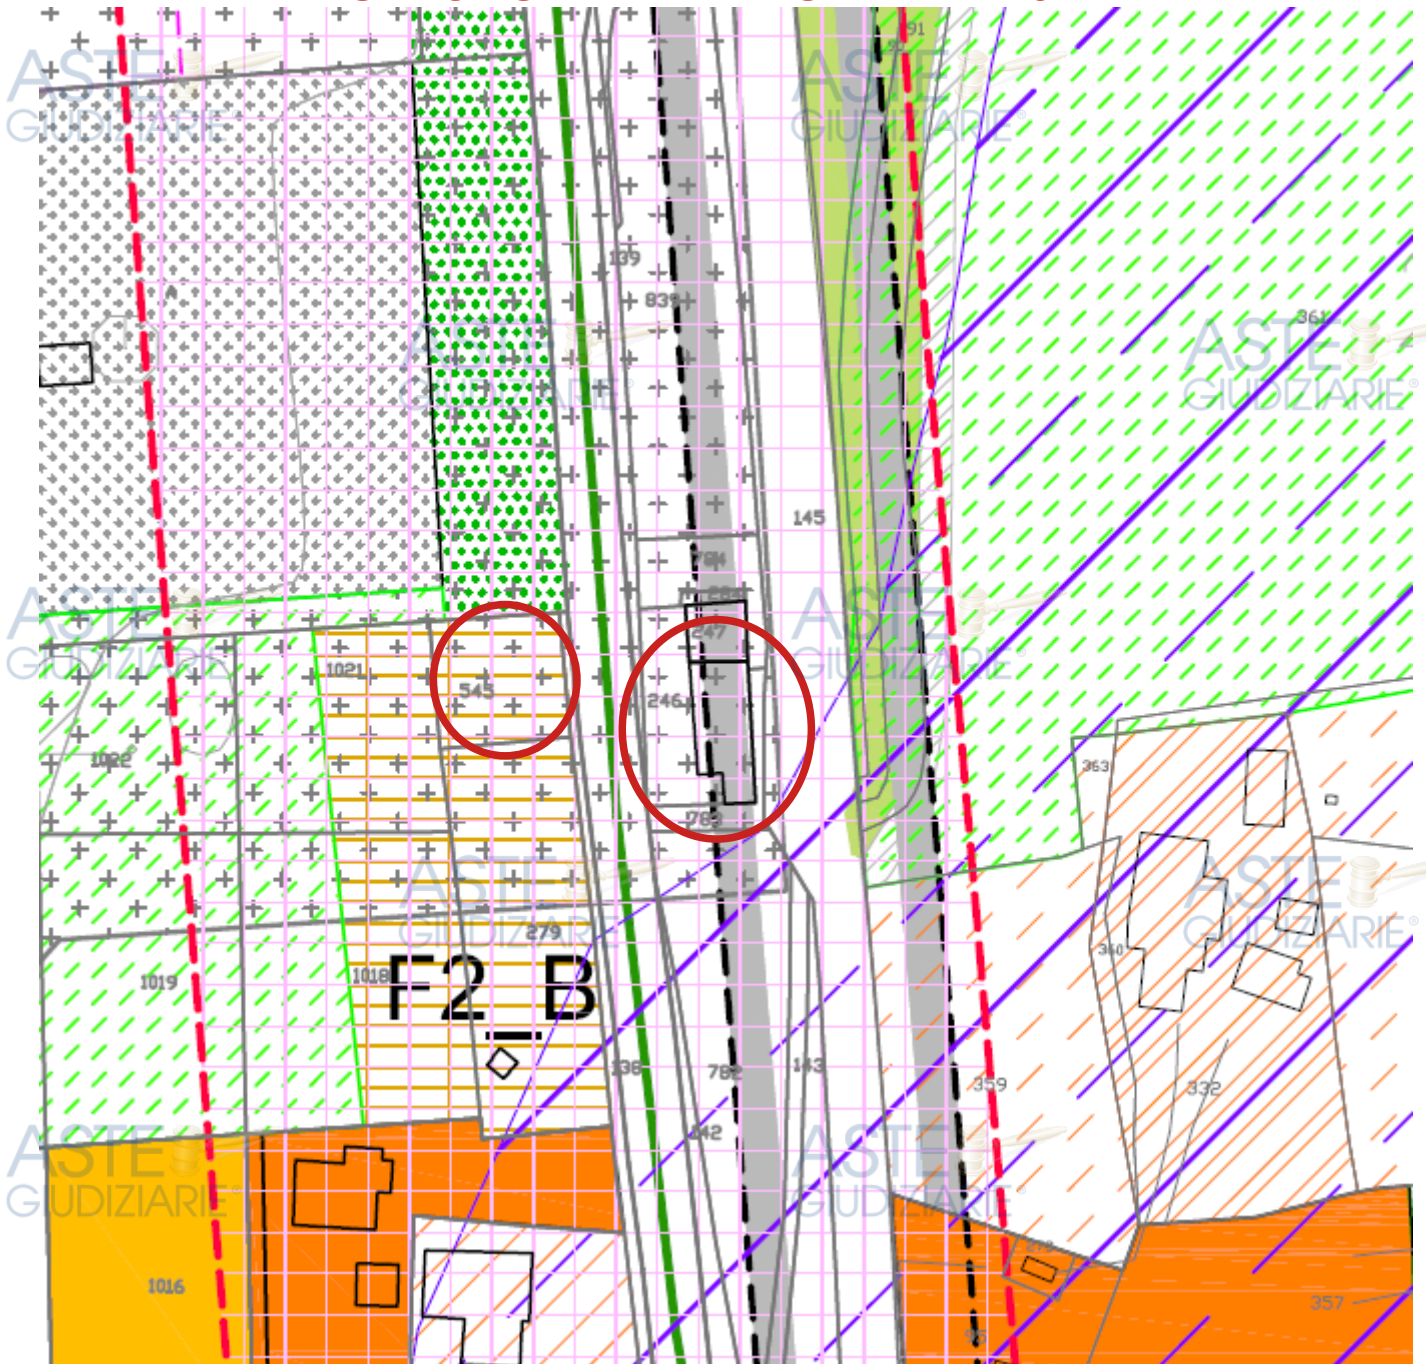



Fig. 40 part.ile 246

	F11	ZONE CIMITERIALI DI RISPETTO E/O AMPLIAMENTO
		FASCIA DI RISPETTO FERROVIA
	V5	AMBITO DI INTERESSE ARCHEOLOGICO - AREE ARCHEOLOGICHE DEFINITE <small>(D.Lgs. 42/2004, art.142, lett. m, P,T,C,P., ART.39, comma 10)</small>

Fig. 40 part.ile -545

	F2	ZONE PER ATTREZZATURE URBANE DI INTERESSE GENERALE	F2-B
	F11	ZONE CIMITERIALI DI RISPETTO E/O AMPLIAMENTO	
	V5	AMBITO DI INTERESSE ARCHEOLOGICO - AREE ARCHEOLOGICHE DEFINITE <small>(D.Lgs. 42/2004, art.142, lett. m, P,T,C,P., ART.39, comma 10)</small>	

ALLEGATO -H- Tavola PRG Lotti 5-6

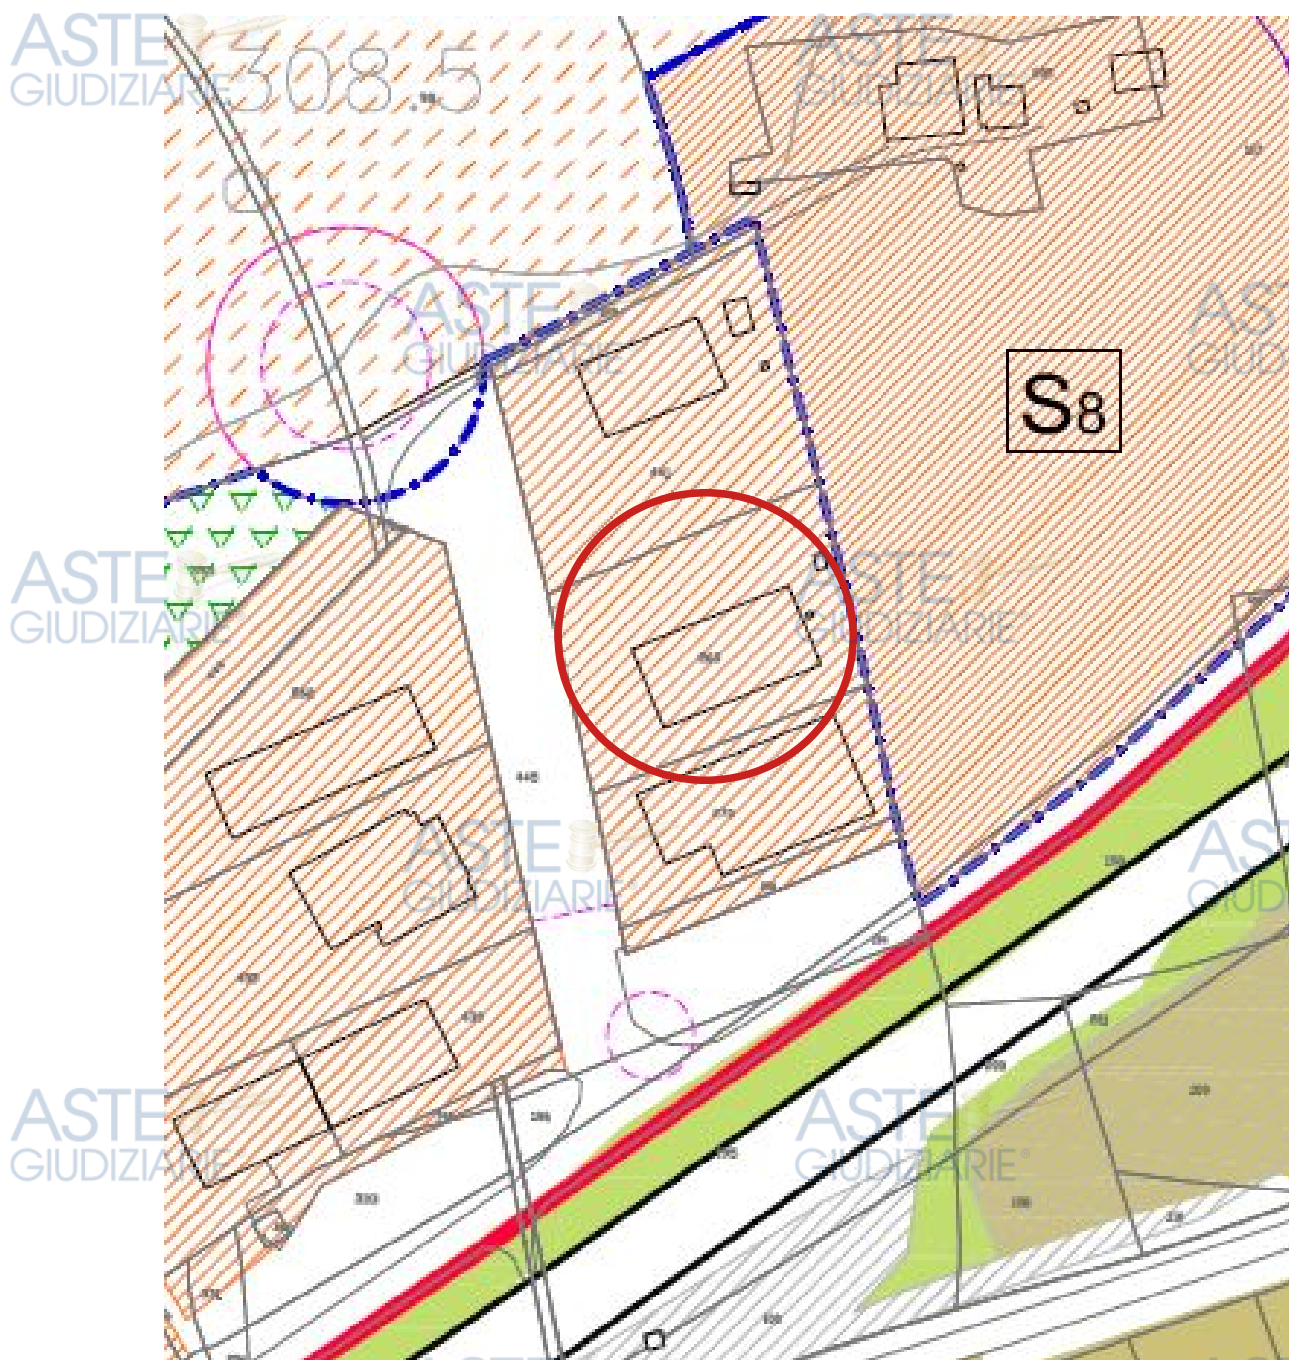

FG. 50 part. 269

	D3	ZONE PRODUTTIVE MINORI DI MANTENIMENTO E COMPLETAMENTO
---	----	--

ASTE GIUDIZIARIE

ASTE GIUDIZIARIE

ASTE GIUDIZIARIE

ASTE GIUDIZIARIE

ALLEGATO -D- Tavola PRG Lotto 4

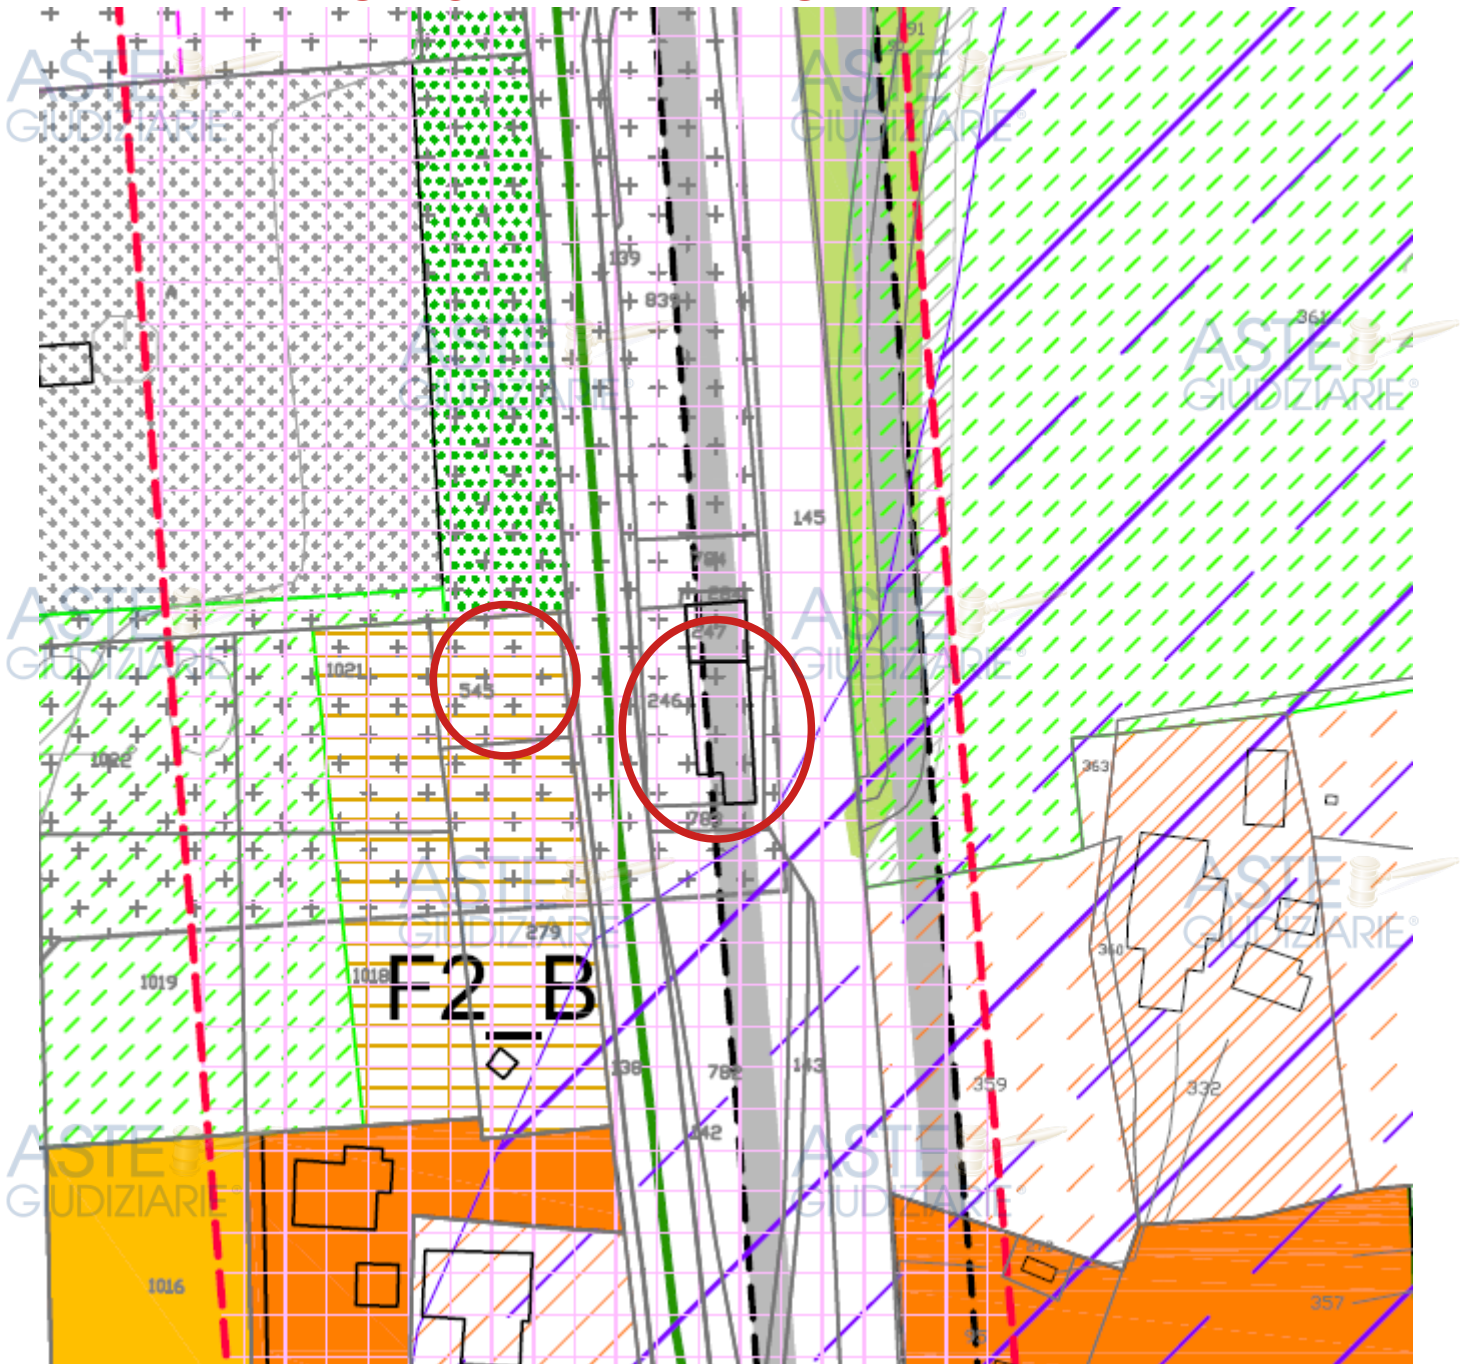


Fig. 40 part. I.le -783

	F11	ZONE CIMITERIALI DI RISPETTO E/O AMPLIAMENTO
		FASCIA DI RISPETTO FERROVIA
	V5	AMBITO DI INTERESSE ARCHEOLOGICO - AREE ARCHEOLOGICHE DEFINITE <small>(D.Lgs. 42/2004, art. 142, lett. m, P, T, C, P., ART. 39, comma 10)</small>

Fig. 40 part. I.le -545

	F2	ZONE PER ATTREZZATURE URBANE DI INTERESSE GENERALE	F2-B
	F11	ZONE CIMITERIALI DI RISPETTO E/O AMPLIAMENTO	
	V5	AMBITO DI INTERESSE ARCHEOLOGICO - AREE ARCHEOLOGICHE DEFINITE <small>(D.Lgs. 42/2004, art. 142, lett. m, P, T, C, P., ART. 39, comma 10)</small>	