

ASTE
GIUDIZIARIE®

ASTE
GIUDIZIARIE®

ASTE
GIUDIZIARIA®

ASTE
GIUDIZIARIE®

ASTE
GIUDIZIARIE®

ASTE
GIUDIZIARIE®

ASTE
GIUDIZIARIE®


ASTE
GIUDIZIARIE®


ASTE
GIUDIZIARIE®

ASTE
GIUDIZIARIE®

ASTE
GIUDIZIARIE®

ASTE
GIUDIZIARIE®

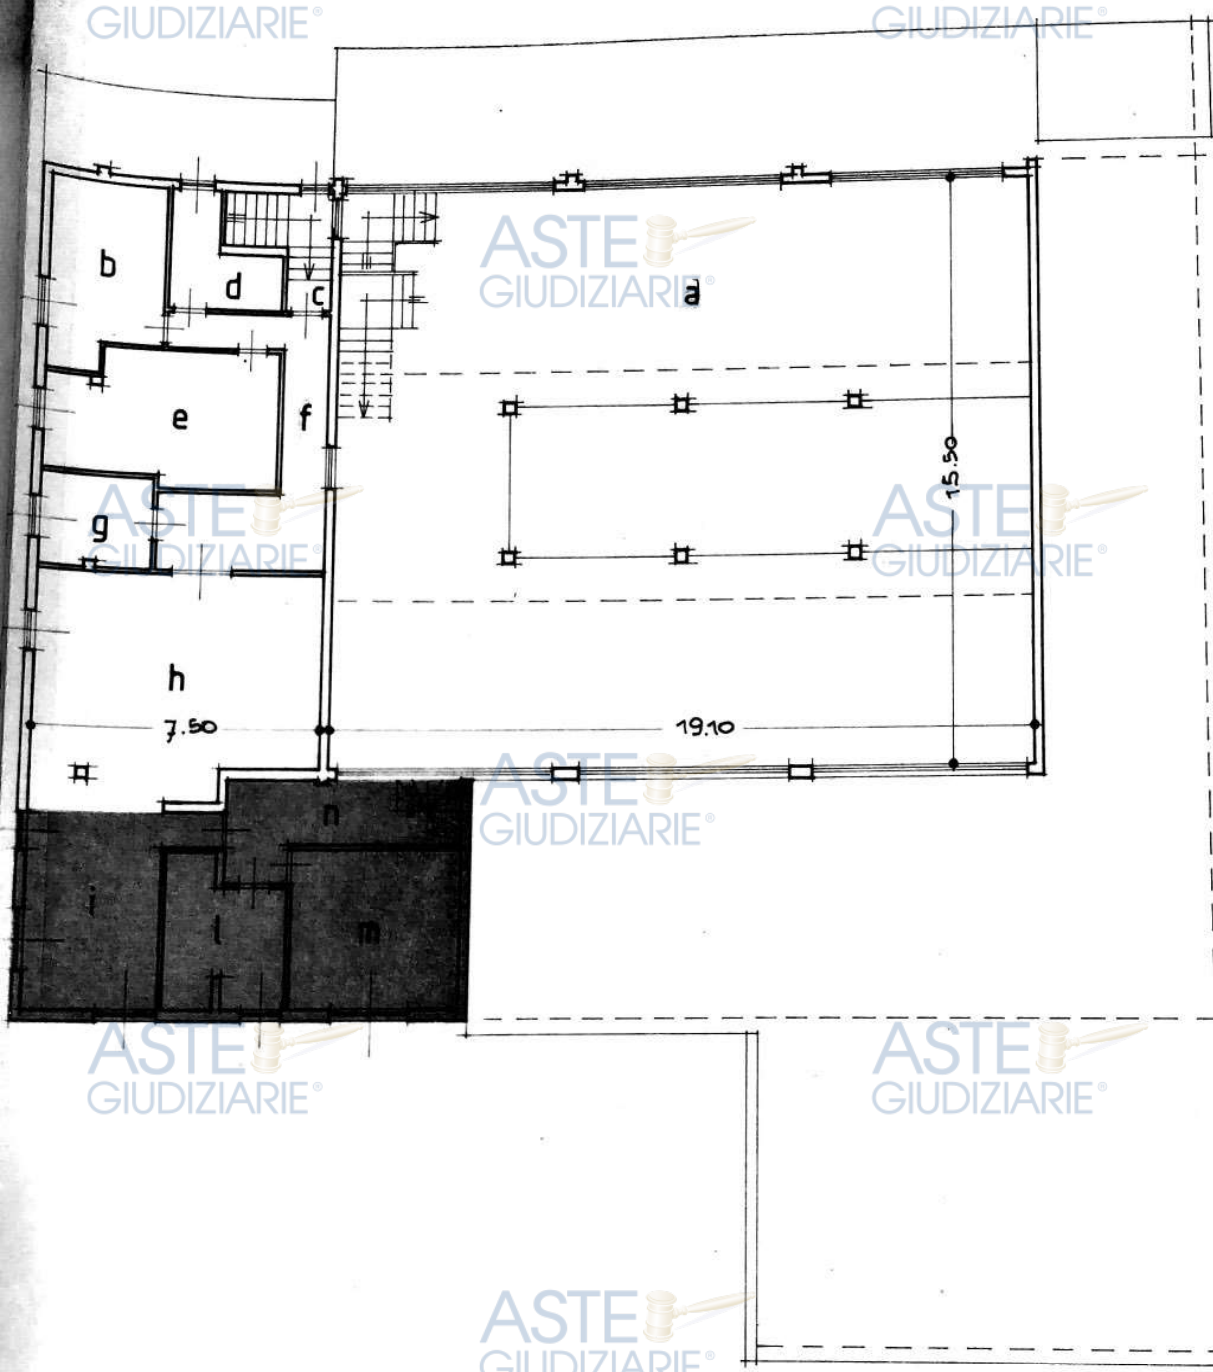

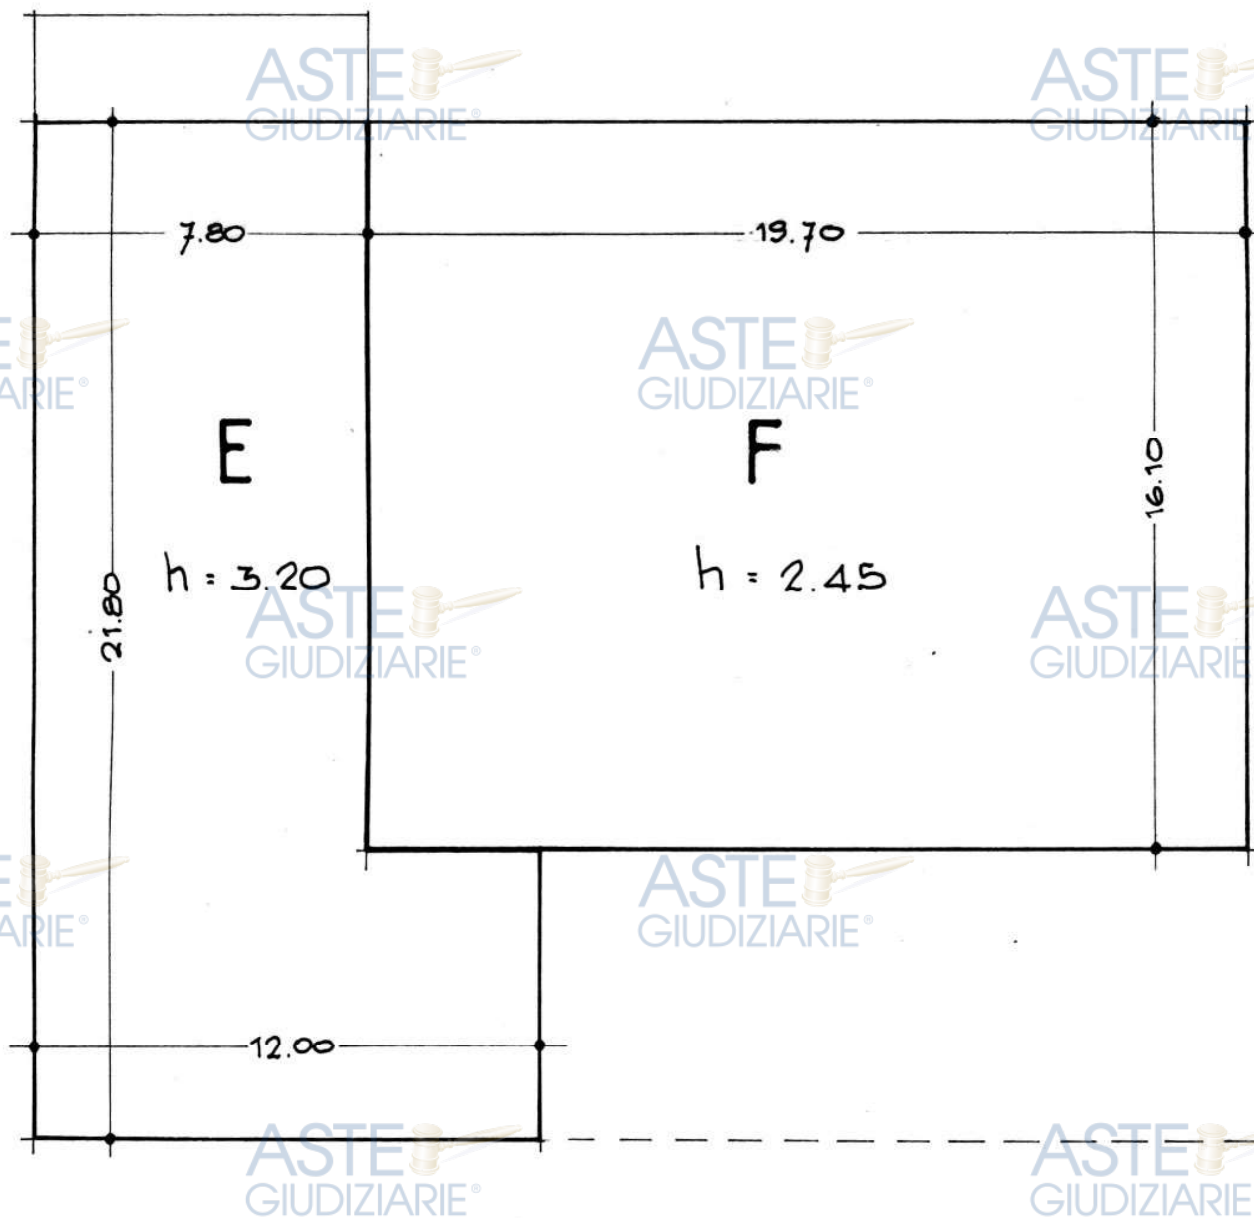

ANO PRIMO

CALCOLO SUPERFICI E VOLUMI (dati complessivi)

PIANO SEMINTERRATO :

S.U. $(a+b+c+d+e+f+g+h) = \text{cond. edil. mq. } 178.60$

S. lorda $= \text{mq. } 217.92$

Volume $(217.92 \times 3.40) = \text{mc. } 740.95$

PIANO TERRA

S.U. $(a+b+c+d+e+f+g+h+i+l) = \text{mq. } 384.78$

$(m+n+o+p+q+r+s) = \text{cond. edil. mq. } 629.49$

S. lorda A $\text{mq. } 485.29 \times 3.25 = \text{Volume mc. } 1577.19$

S. lorda B $\text{mq. } 505.41 \times 4.50 = \text{Volume mc. } 2274.34$

S. lorda C $\text{mq. } 107.84 \times 2.70 = \text{Volume mc. } 291.17$

S. lorda D $\text{mq. } 6.15 \times 2.40 = \text{Volume mc. } 14.76$


PIANO PRIMO


S.U. $(a+b+c+d+e+f+g+h) = \text{mq. } 416.35$
 $(i+l+m+n) = \text{cond. edil. mq. } 62.84$
 $\left. \begin{array}{l} 416.35 \\ 62.84 \end{array} \right\} \text{mq. } 479.19$

S. lorda E $\text{mq. } 196.10 \times 3.20 = \text{Volume mc. } 627.52$

S. lorda F $\text{mq. } 310.40 \times 2.45 = \text{Volume mc. } 760.48$

ampliamento conc. edilizia n° 2735 del 05/02/85

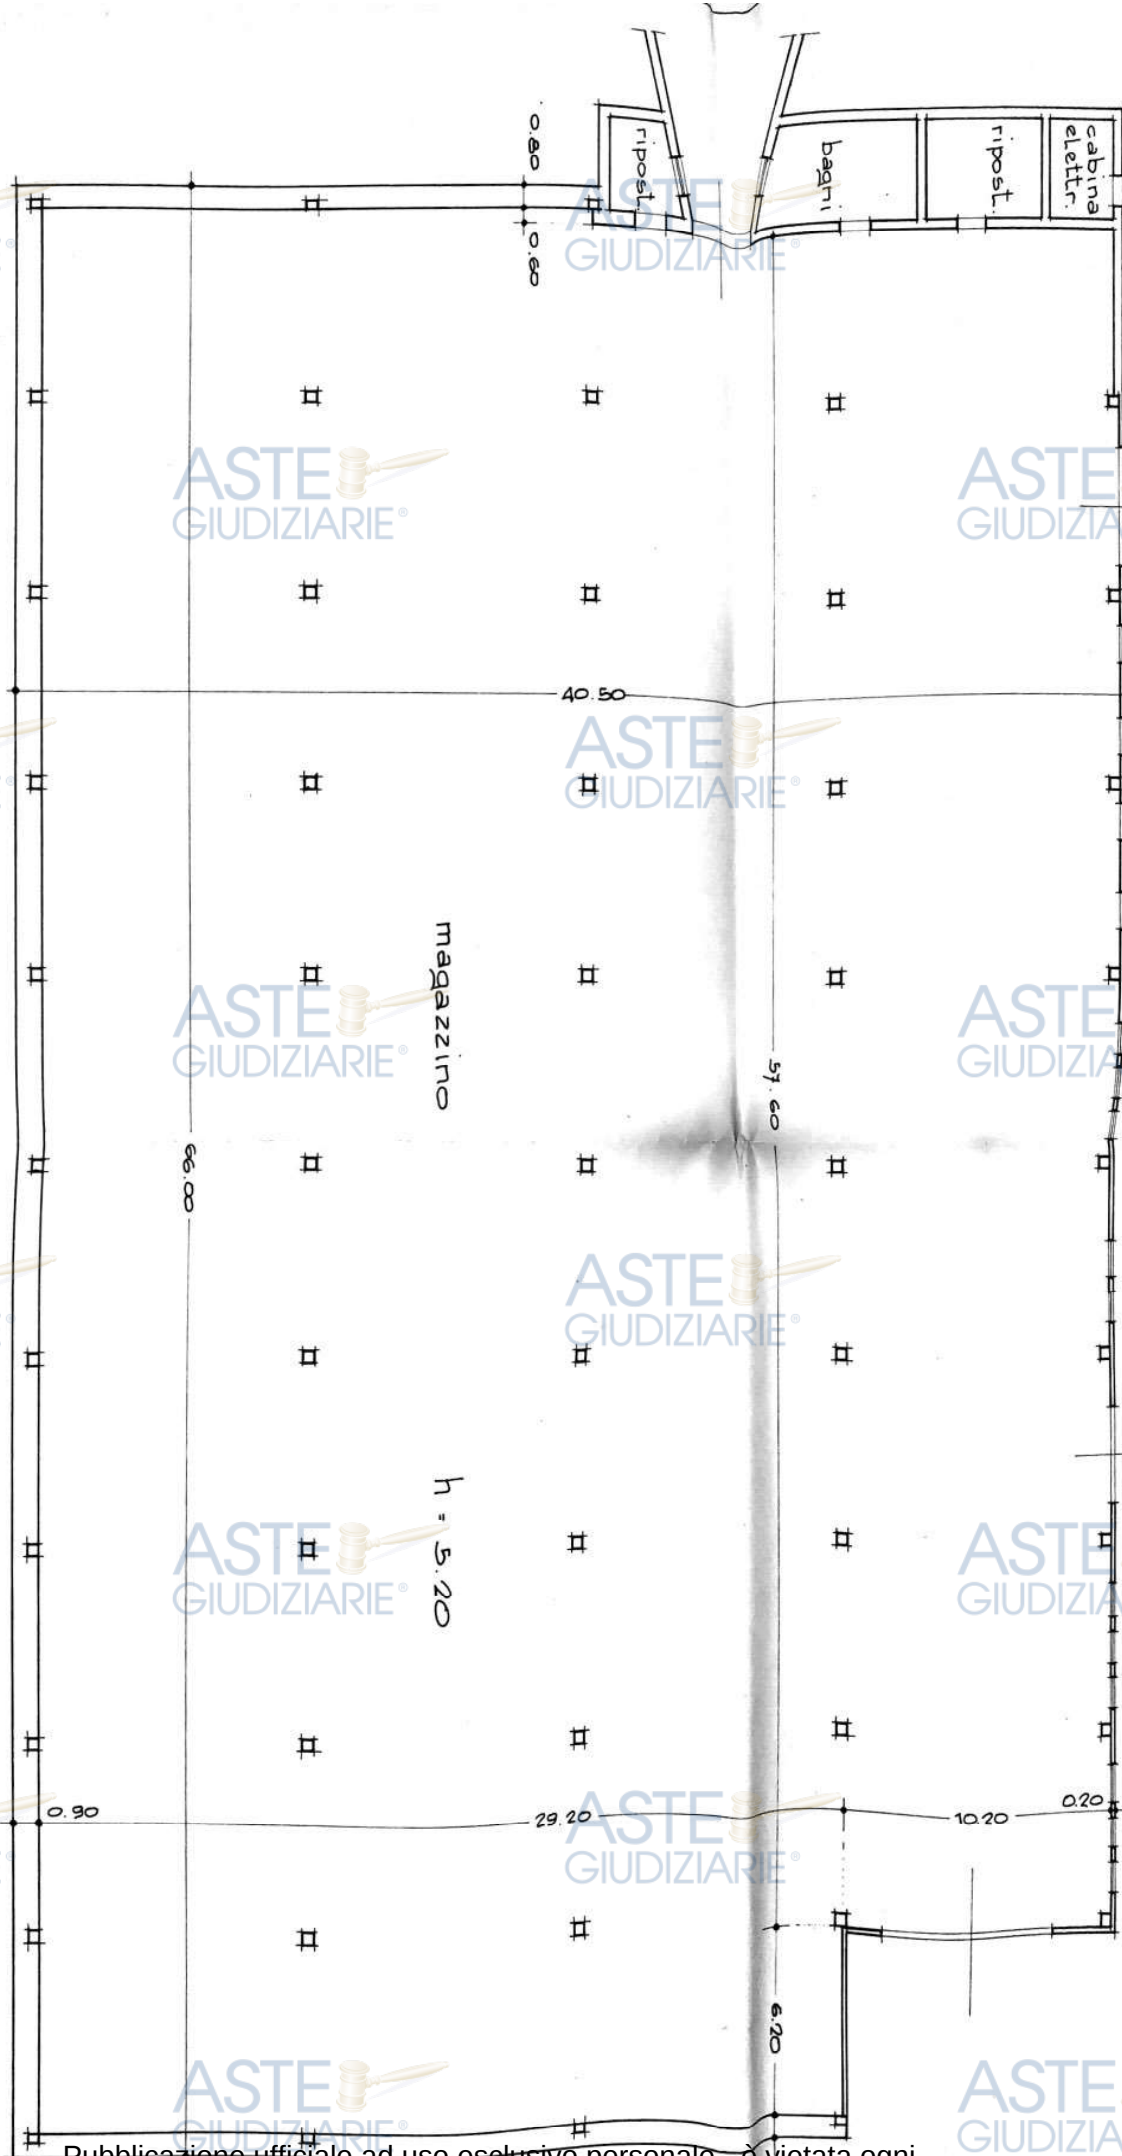

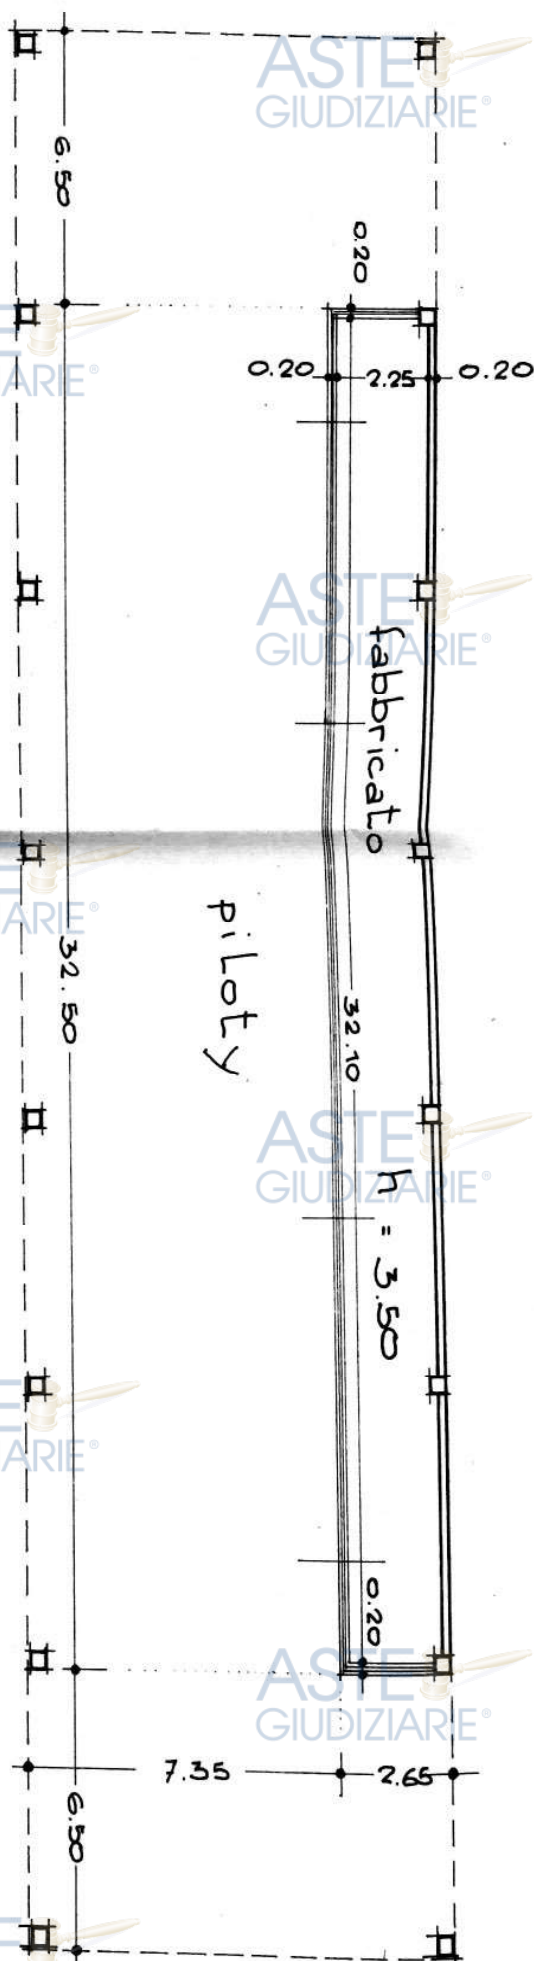

ASTE GIUDIZIARIE®

ASTE GIUDIZIARIE®

ASTE GIUDIZIARIE

ASTE
- piano sem

ASTE
GIUDIZIARIE

ASTE
GIUDIZIARIE

ASTE GIUDIZIARIE®

ASTE GIUDIZIARIE®

ta **ASTE**
GIUDIZIARIE®

ASTE locali a desti
GIUDIZIARIE®

sp. utile Vo
GIUDIZIARIE®

42 **ASTE GIUDIZIARIE®**

ASTE locali a desti
GIUDIZIARIE®

sp. utile Vo
GIUDIZIARIE®

42 **ASTE GIUDIZIARIE®**

- garage

mq. 60.37

NUOVO EDIFICIO (vedasi elaborato allegato alla
istanza di concessione edilizia in sanatoria presentata
il 16-05-1987 ai sensi dell'art 13 della Legge 28-02-1985 n° 47).

Locali a destinazione commerciale:	Sup. utile	Volume
- piano interrato (esclusi accessori)	mq. 2462.00	mc. 13520.00
- piano terra (escluso piloty) conc. edilizia n° 2735 del 05-02-85	mq. 72.22	mc. 301.42
<u>sommano</u>	<u>mq. 2534.22</u>	<u>mc. 13821.42</u>

Dotazione minima di parcheggi:

- art 41 sexies L. 1150/42 (come modificato
dall'art 2 della L. 122/89)


$$1/10 \text{ di mc. } 5334.39 + 301.42 = 5635.81/10 = \text{mq. } 563.58$$

- art. 5 D.M. 02-04-1968 n° 1444


$$40\% \text{ di mq. } 1419.31 + 72.22 = 1491.53 \times 40\% = \text{mq. } 596.61$$

$$\text{sommano} \quad \text{mq. } 1060.19$$

Parcheggio realizzato mq. 674.73 < 1060.19

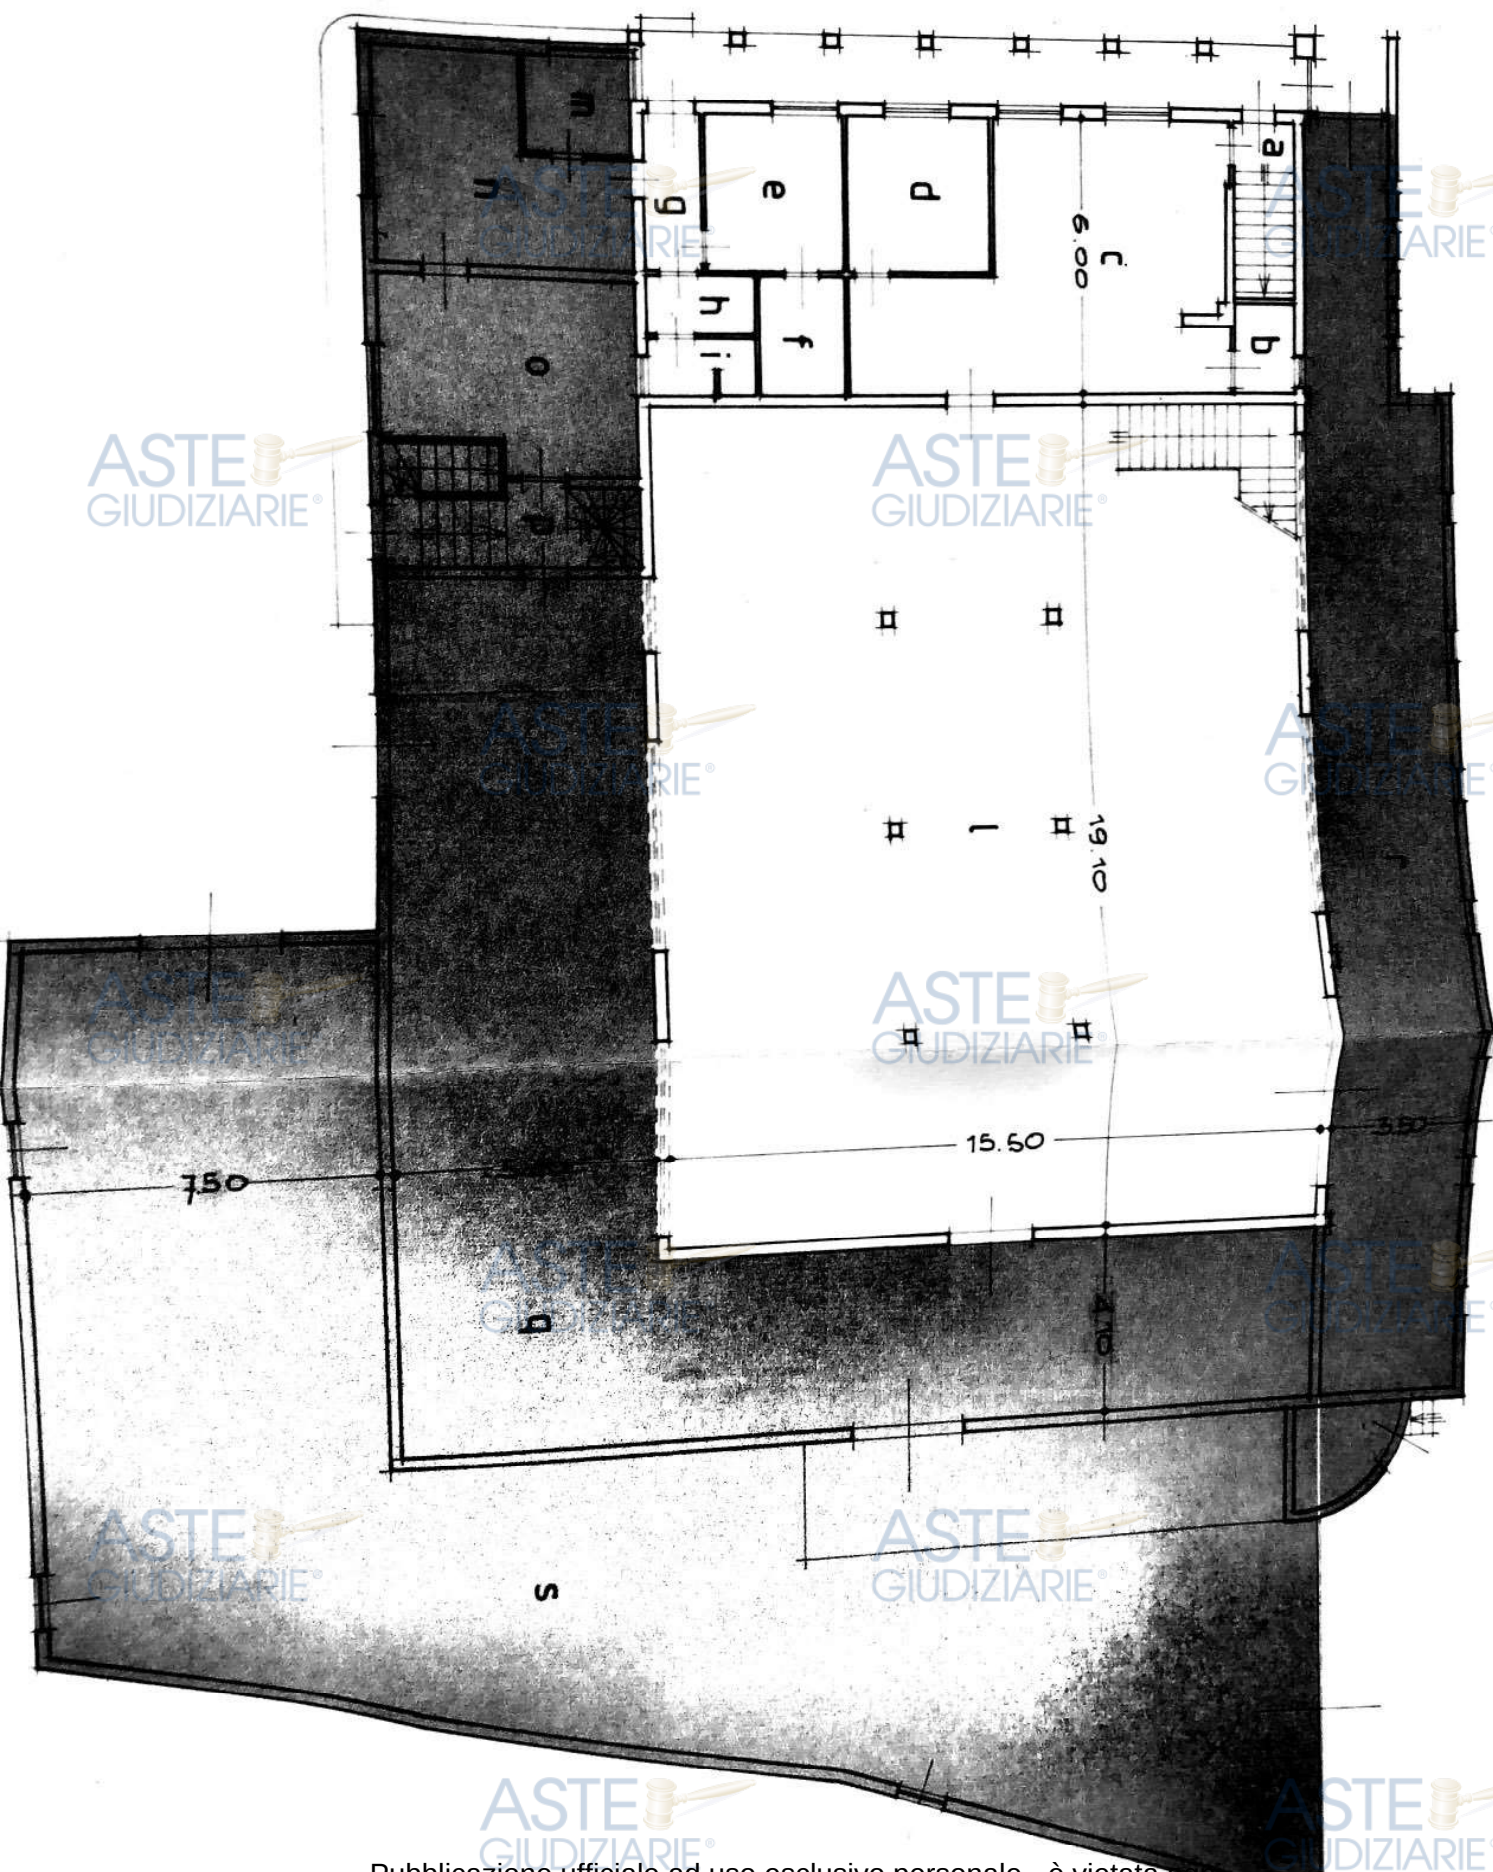


VECCHIO EDIFICIO rapp. 1:200

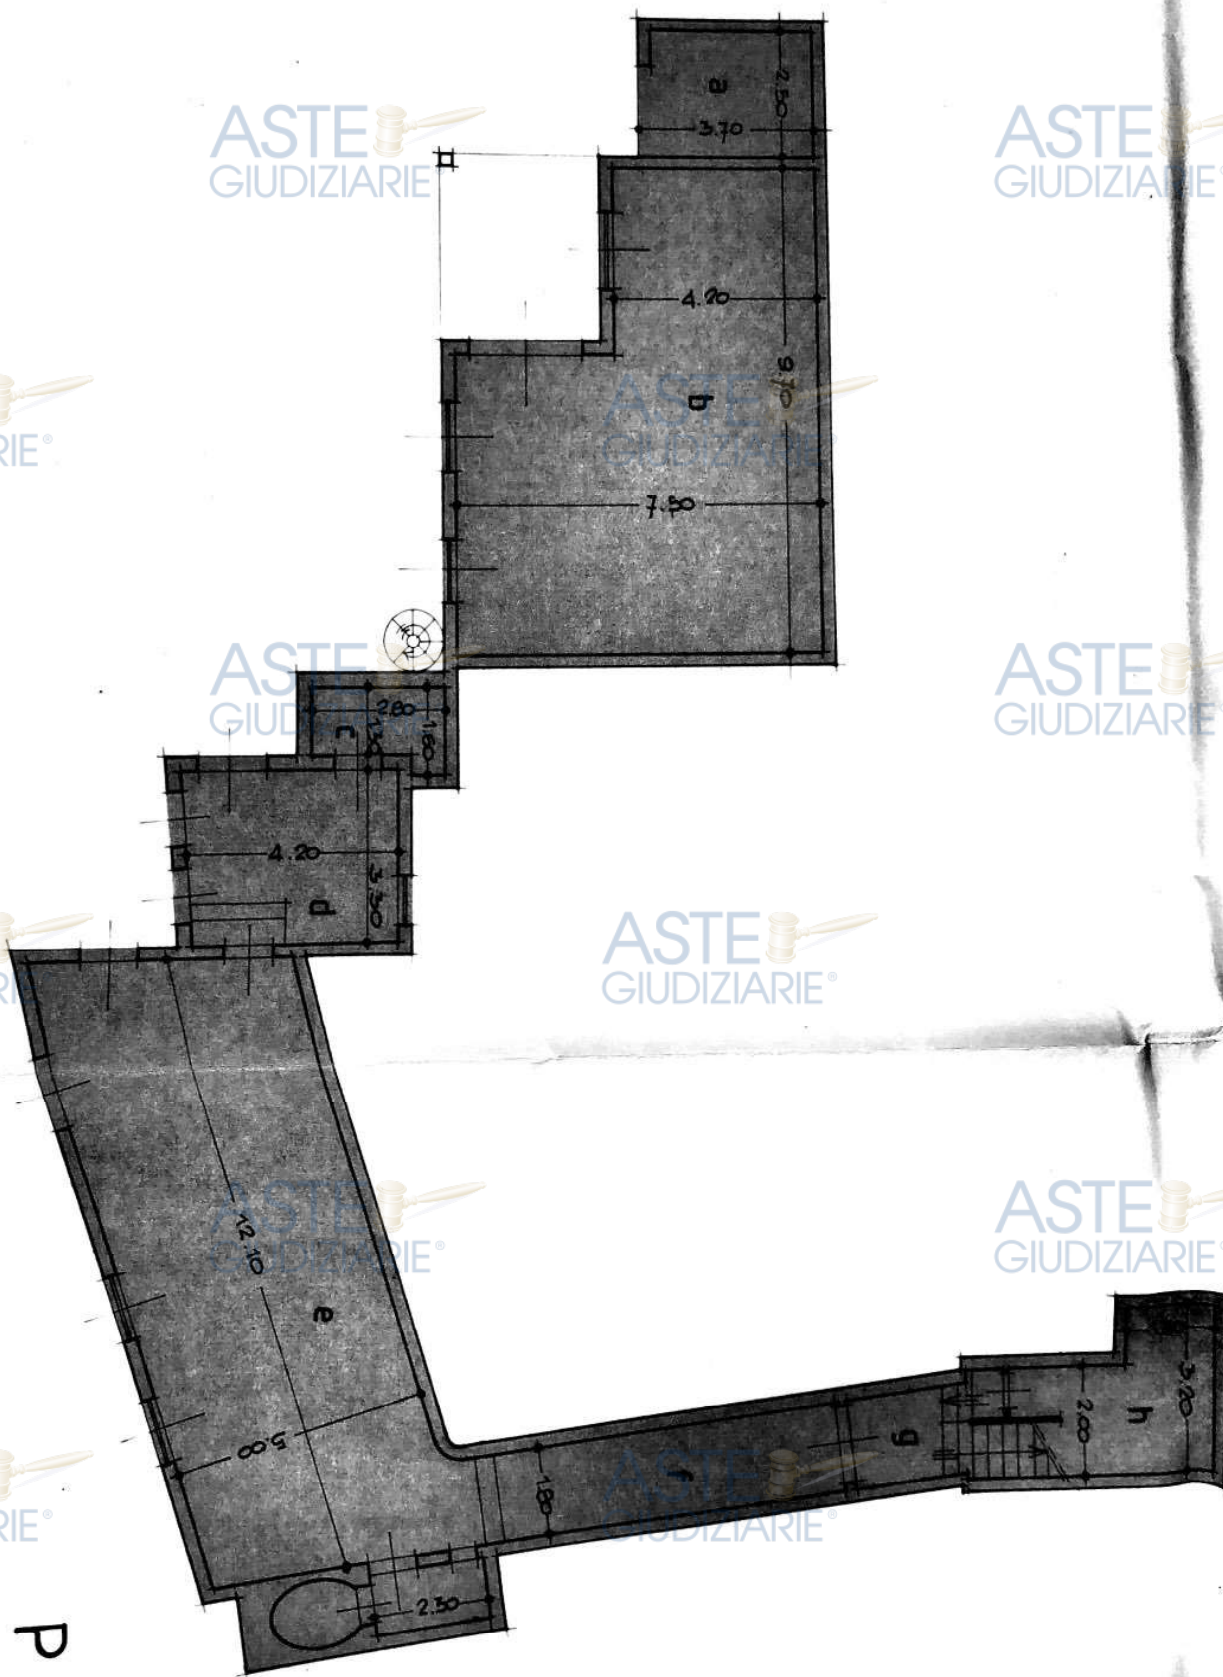

PIANC

TERRA

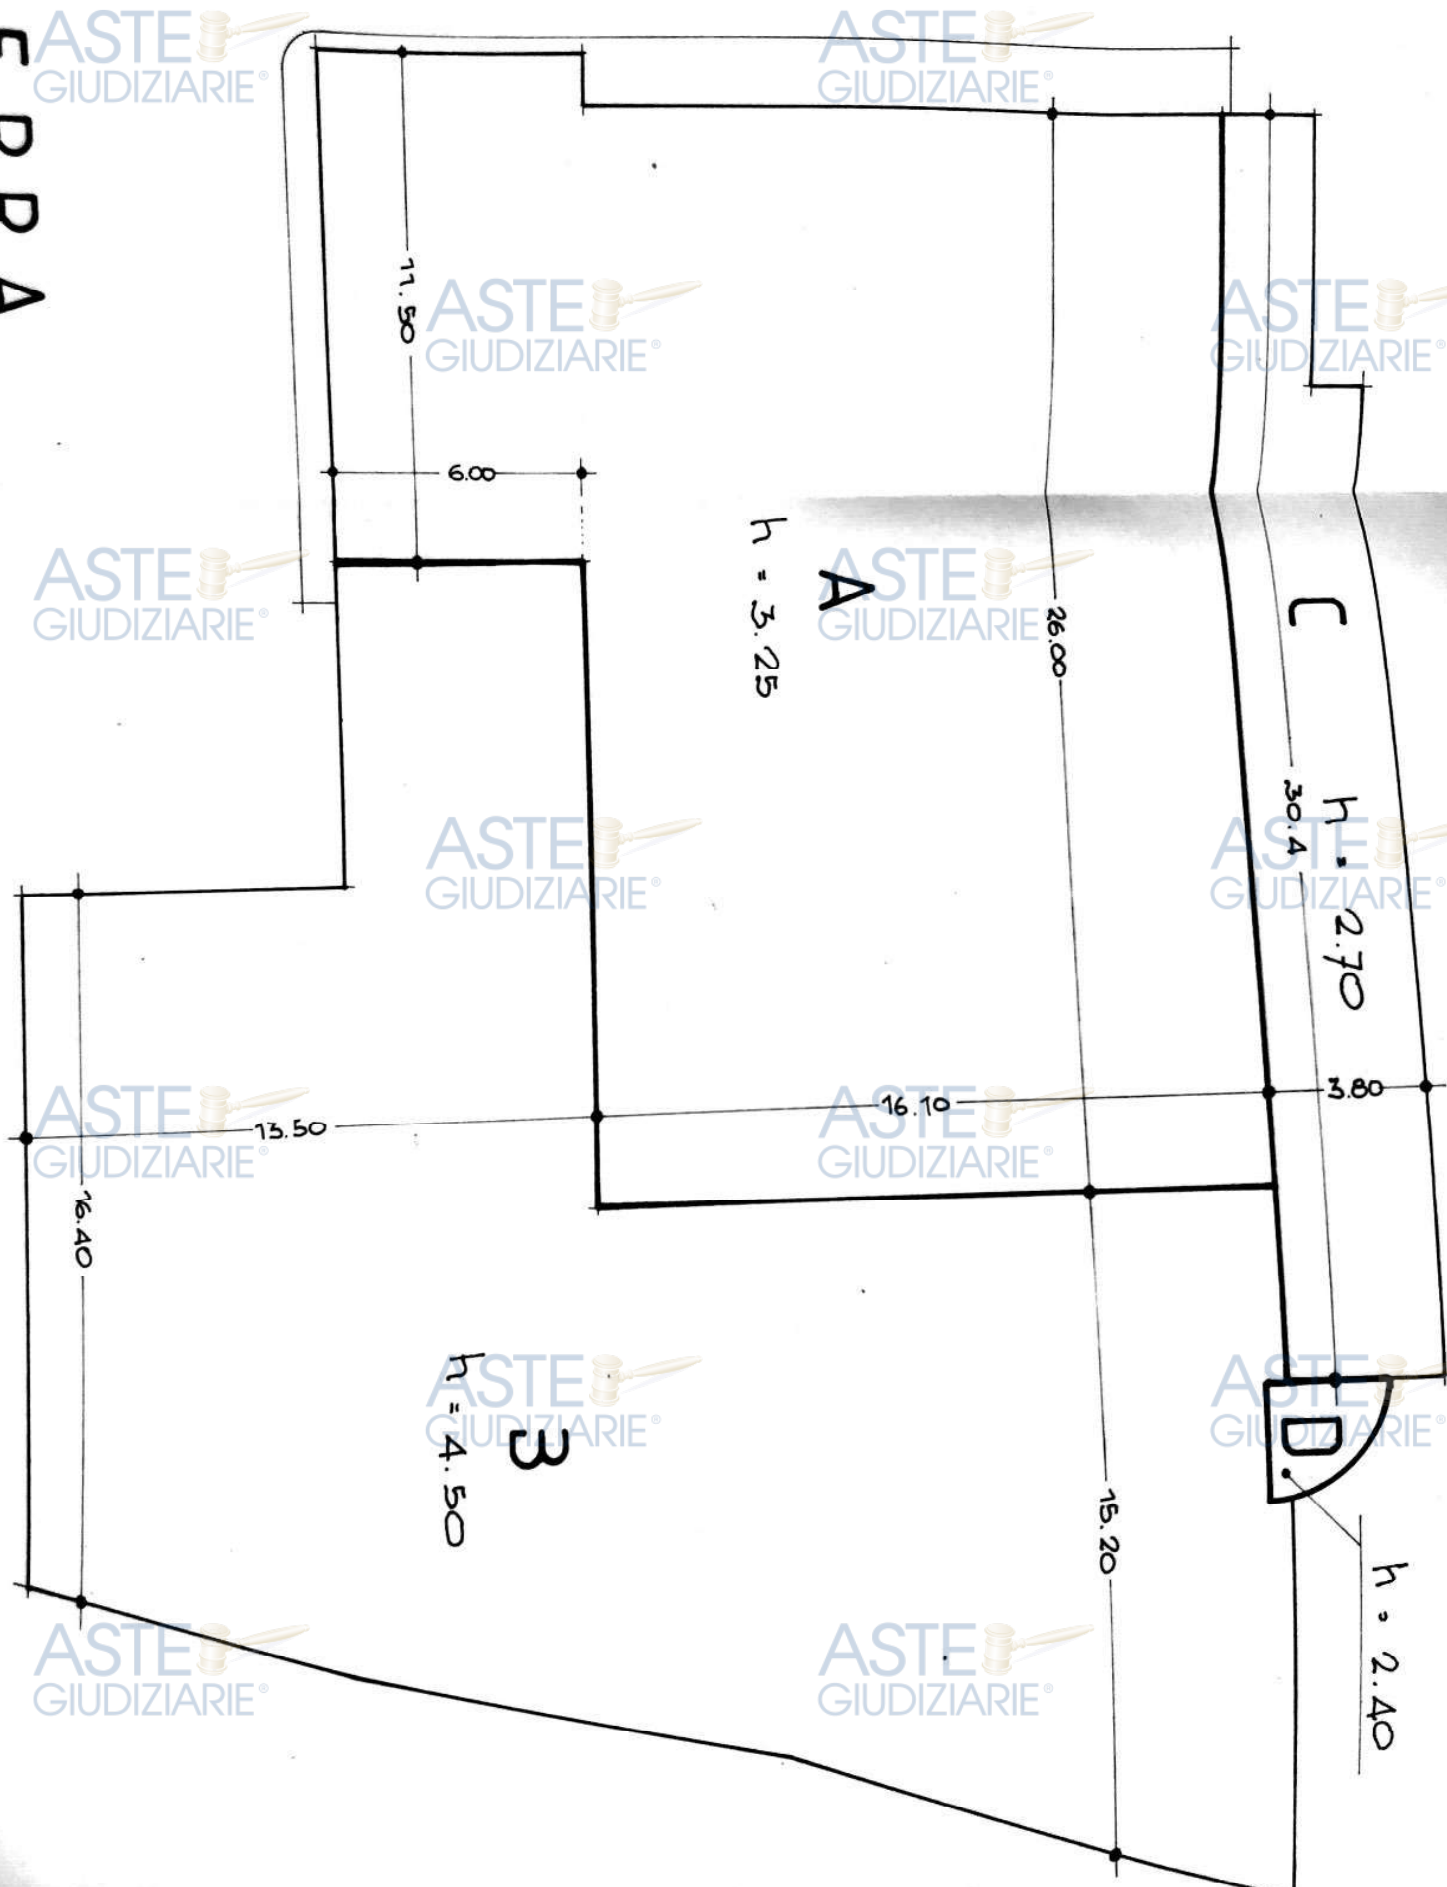

SEMINTERATO

