

TRIBUNALE DI AGRIGENTO
- SEZIONE ESECUZIONI IMMOBILIARI -


ESECUZIONE IMMOBILIARE R.G.E. N. 127/2018


- **GIUDICE DELLE ESECUZIONI: DOTT.SSA BONSANGUE FEDERICA**
- **CUSTODE GIUDIZIARIO: DOTT. ALESSANDRO CILLINO**
- **ESPERTO TECNICO DEL GIUDICE: ING. LUIGI MESSINA**

FASCICOLO LOTTO 2

- ALL. 2.1: Relazione di stima Lotto 2;
- ALL. 2.2: Elaborato Fotografico Lotto 2;
- **ALL. 2.3: Individuazione immobile e documentazione catastale Lotto 2;**
- ALL. 2.4: Elaborati grafici Lotto 2;
- ALL. 2.5: Allegati documentali Lotto 2;

L'E.d.G.
Sez. A
N. A 556
degli Ingegneri
della Provincia
di Agrigento
Dott. Ing.
Luigi
Messina

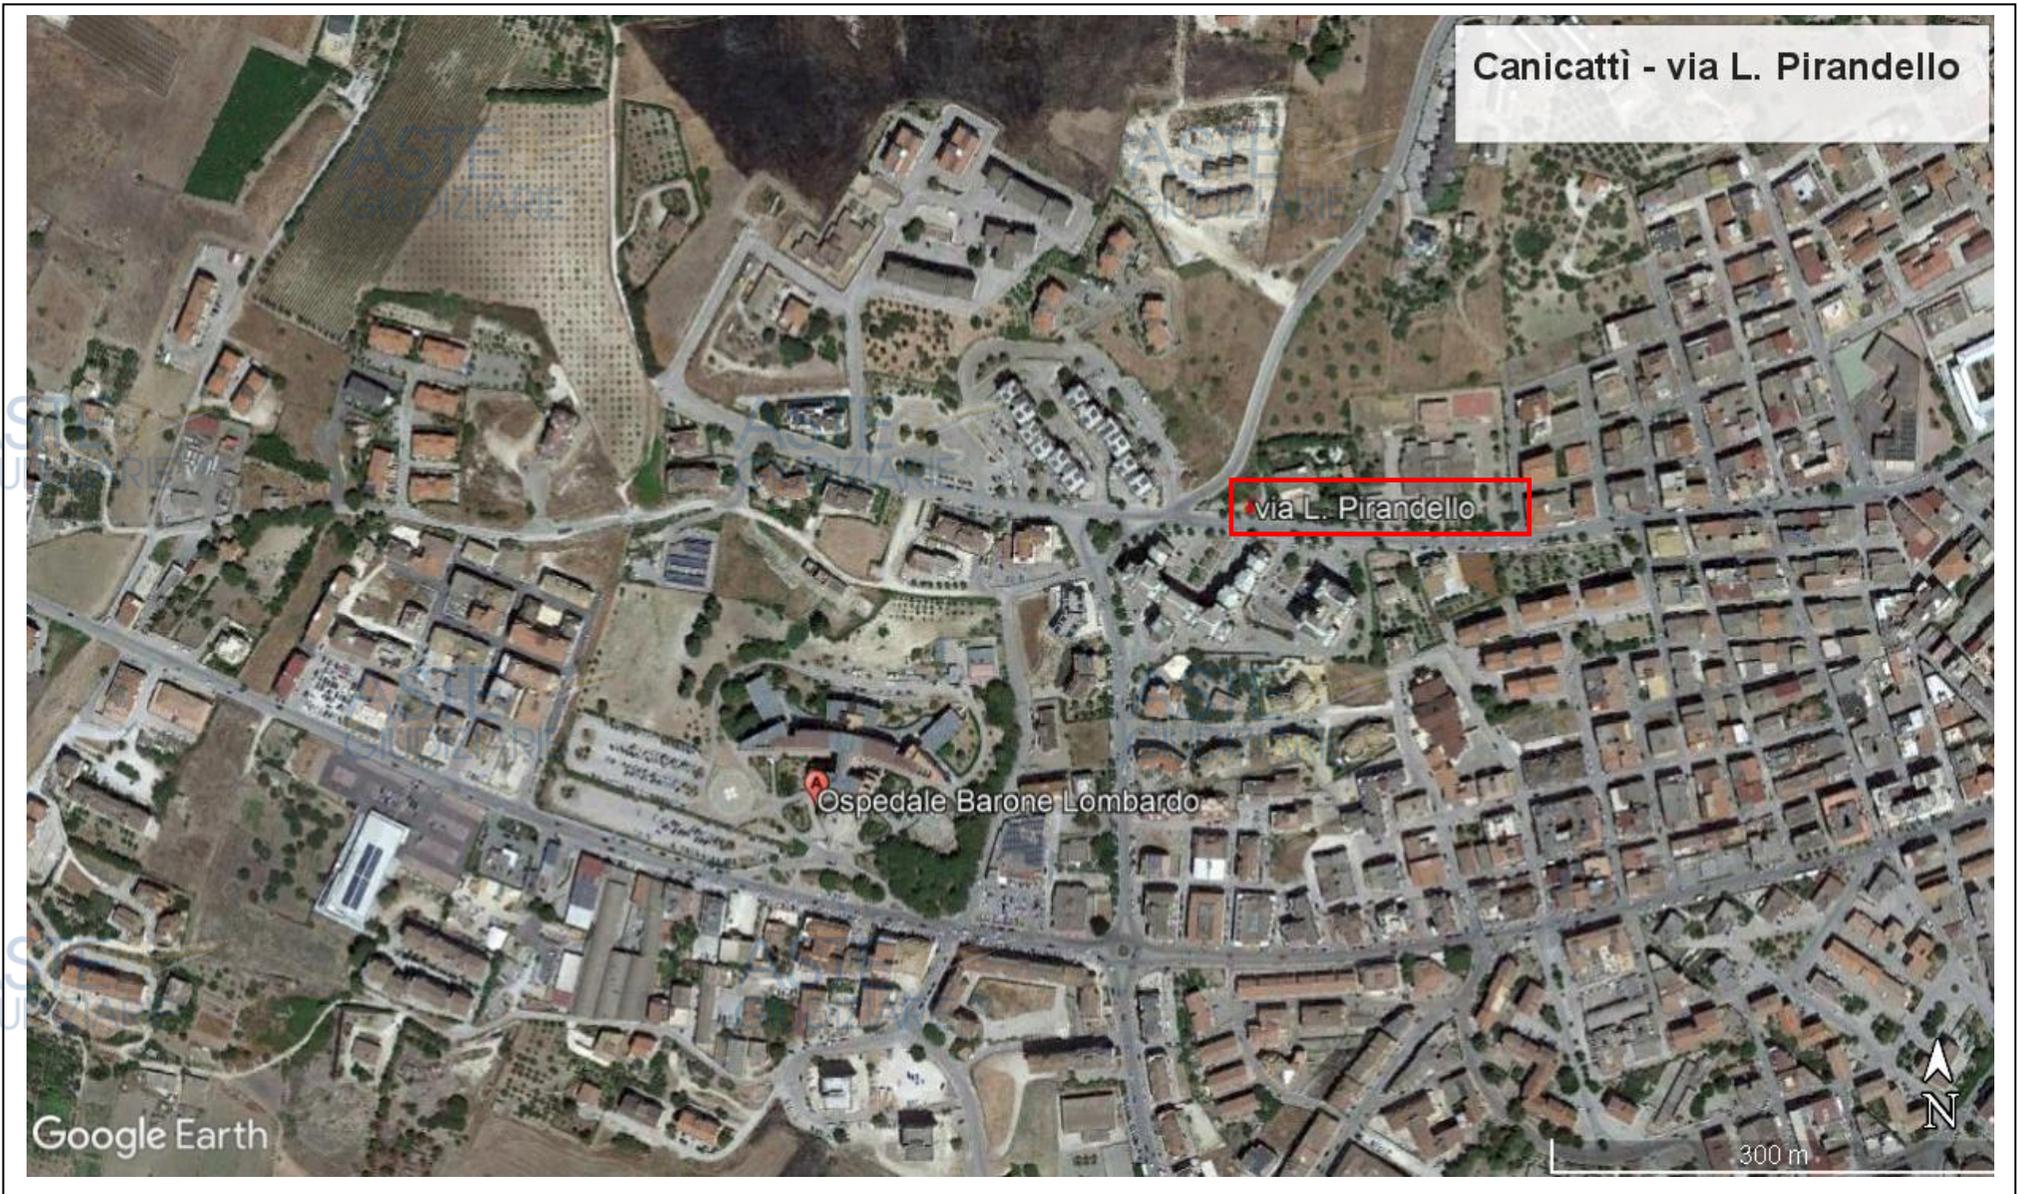

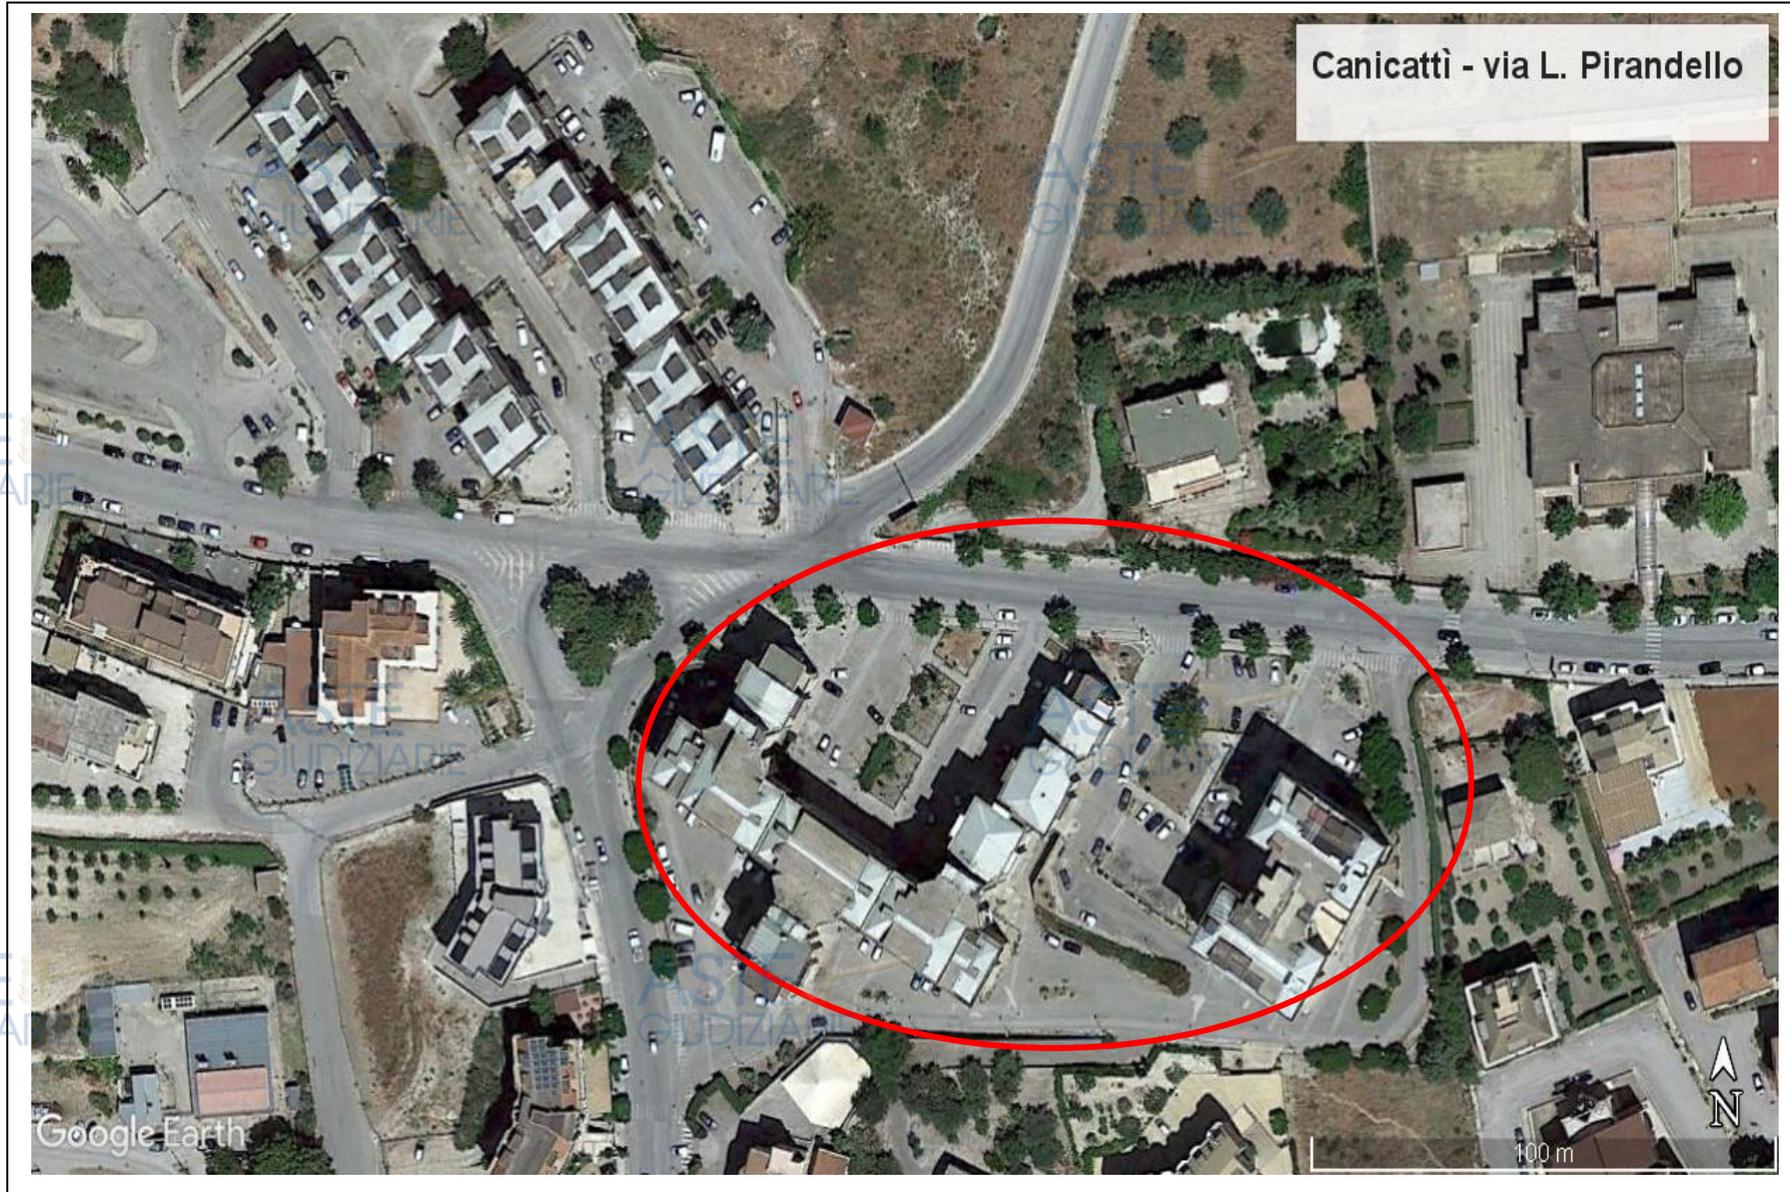


Agenzia del Territorio
CATASTO FABBRICATI
Ufficio Provinciale di
Agrigento

ELABORATO PLANIMETRICO
Compilato da:
[Redacted]
Iscritto all'albo:
Geometri
Prov. Agrigento N. 550

Comune di Canicatti' Protocollo n. 000136222 del 14/06/2002
Sezione: Foglio: 54 Particella: 1192 Tipo Mappale n. del

Dimostrazione grafica dei subalterni Scala 1 : 500

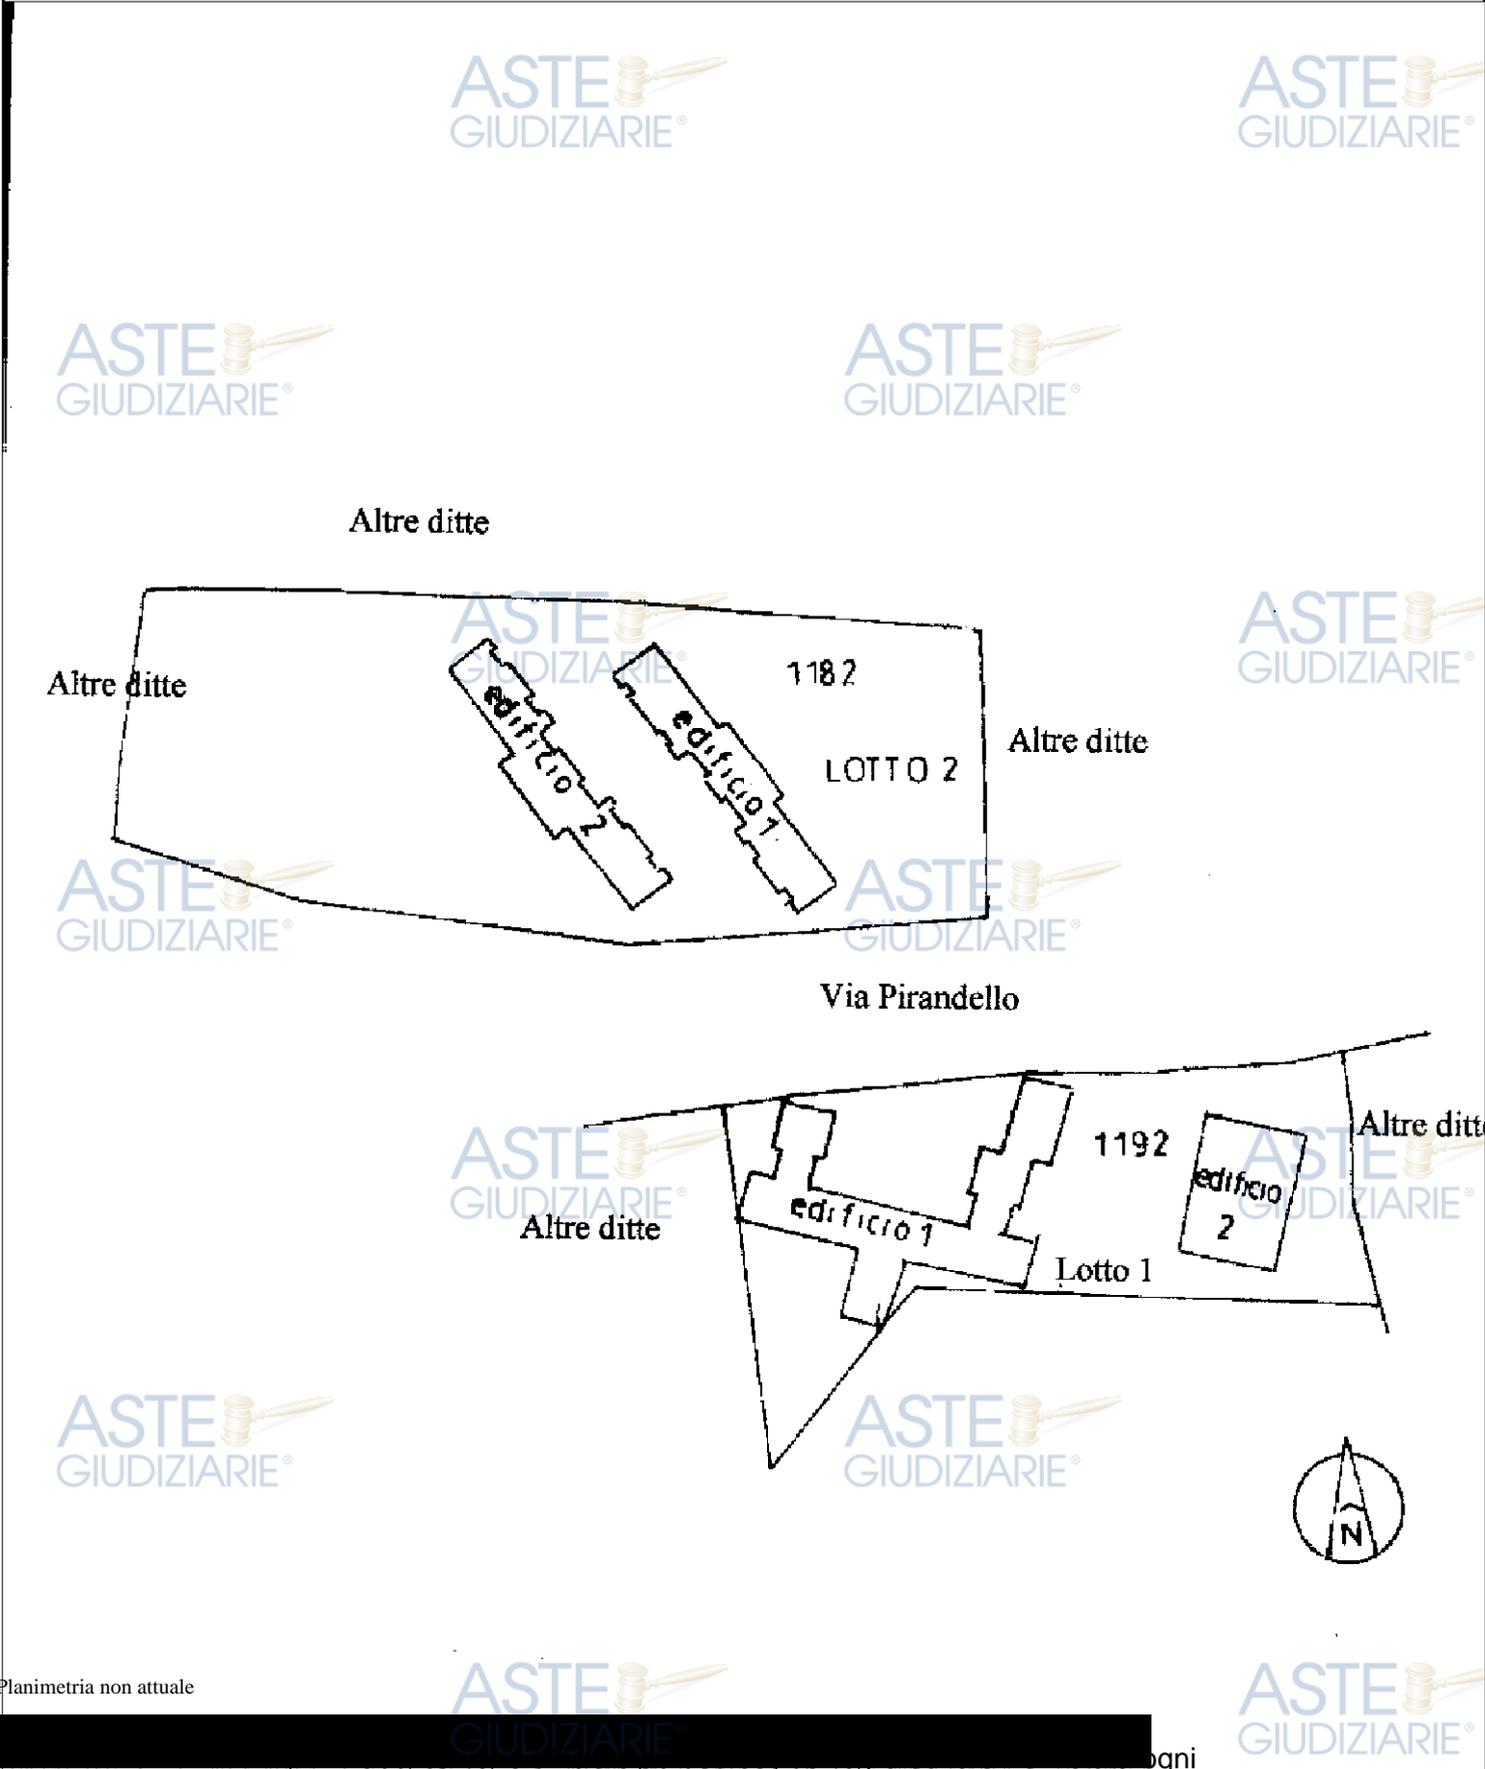

Planimetria non attuale