

**TRIBUNALE DI AGRIGENTO**  
- SEZIONE ESECUZIONI IMMOBILIARI -

**ESECUZIONE IMMOBILIARE R.G.E. N. 127/2018**


- **GIUDICE DELLE ESECUZIONI: DOTT.SSA BONSANGUE FEDERICA**
- **CUSTODE GIUDIZIARIO: DOTT. ALESSANDRO CILLINO**
- **ESPERTO TECNICO DEL GIUDICE: ING. LUIGI MESSINA**


**FASCICOLO LOTTO 3**

- ALL. 3.1: Relazione di stima Lotto 3;
- ALL. 3.2: Elaborato Fotografico Lotto 3;
- **ALL. 3.3: Individuazione immobile e documentazione catastale Lotto 3;**
- ALL. 3.4: Elaborati grafici Lotto 3;
- ALL. 3.5: Allegati documentali Lotto 3;

**L'E.d.G.**  
**Ing. Luigi Messina**



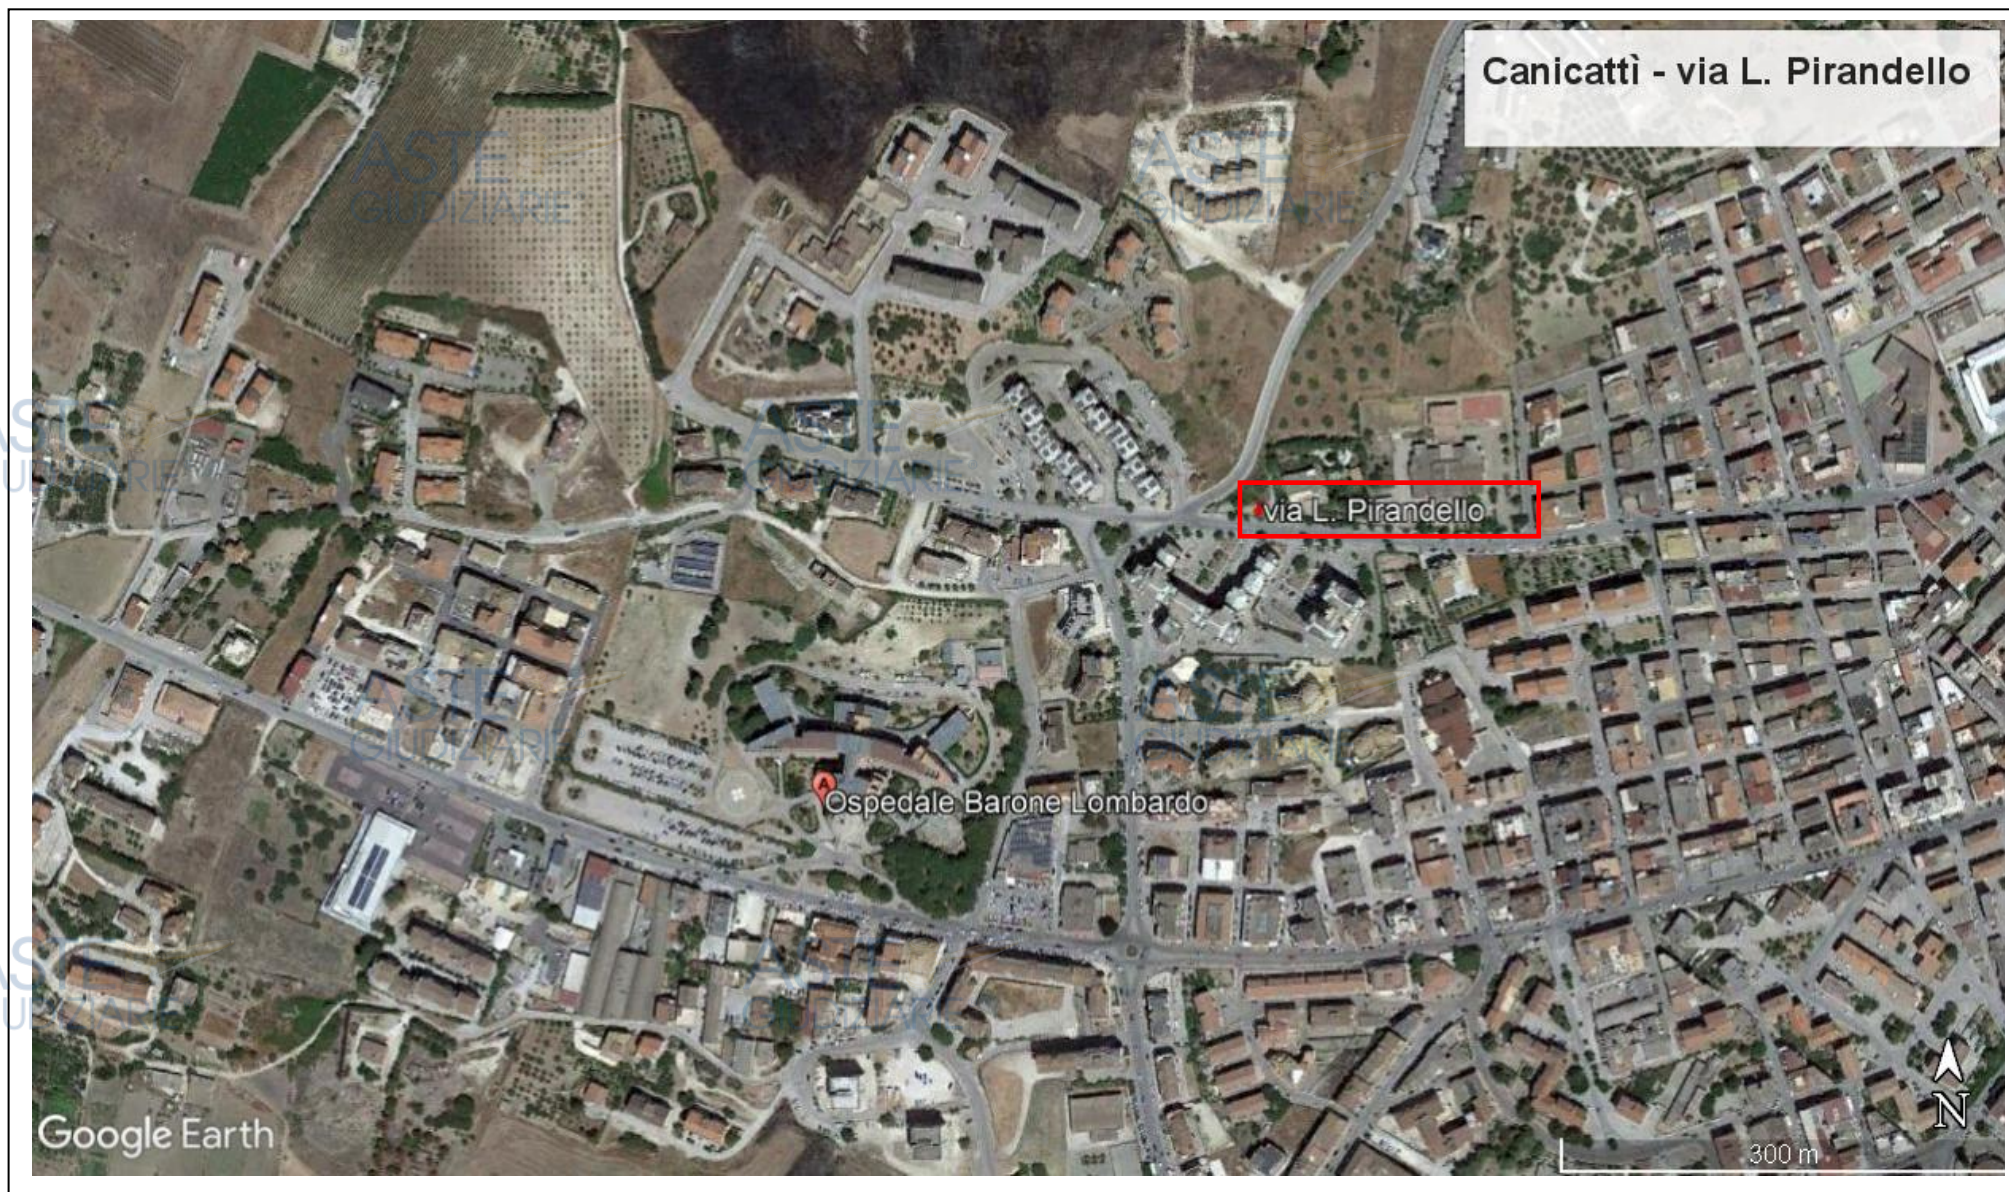


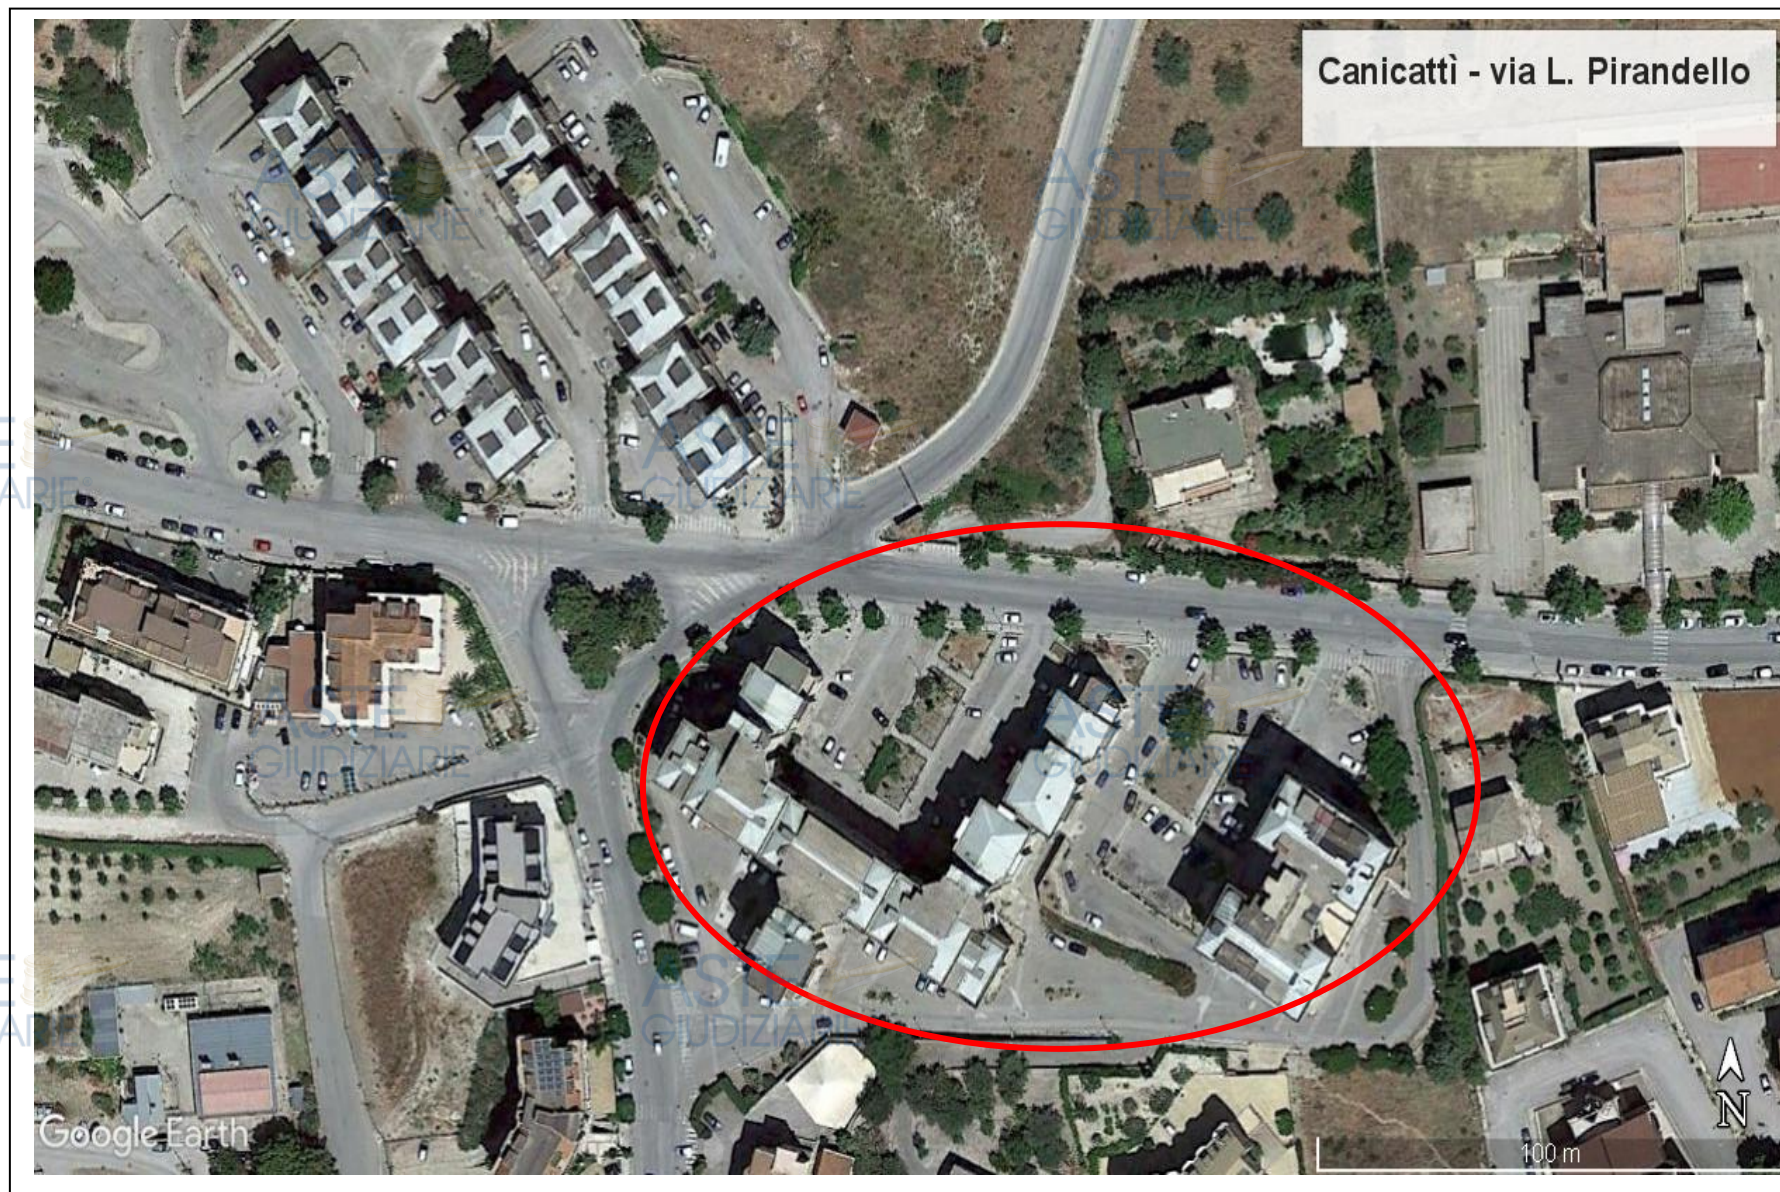

| ELABORATO PLANIMETRICO |        |
|------------------------|--------|
| Compilato da:          |        |
| Iscritto all'albo:     |        |
| Geometri               |        |
| Prov. Agrigento        | N. 550 |

**Agenzia del Territorio**  
**CATASTO FABBRICATI**  
 Ufficio Provinciale di  
**Agrigento**

|                                      |            |                                        |                     |
|--------------------------------------|------------|----------------------------------------|---------------------|
| Comune di Canicatti'                 |            | Protocollo n. 000136222 del 14/06/2002 |                     |
| Sezione:                             | Foglio: 54 | Particella: 1192                       | Tipo Mappale n. del |
| Dimostrazione grafica dei subalterni |            |                                        | Scala 1 : 500       |

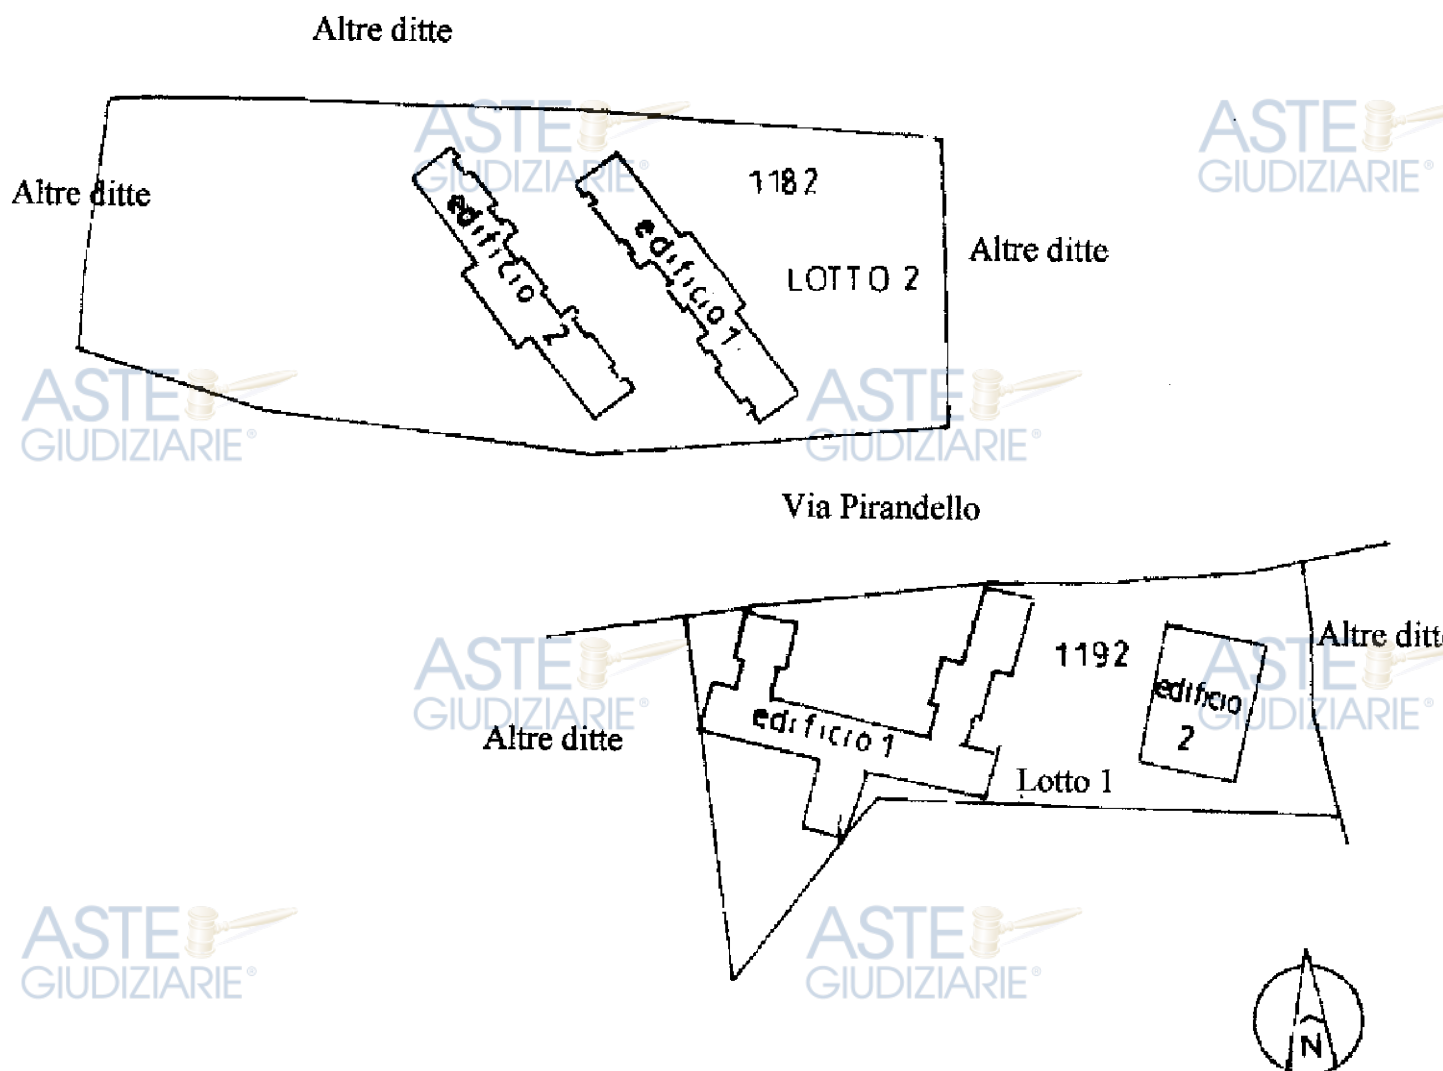

Planimetria non attuale