

TRIBUNALE DI AGRIGENTO
- SEZIONE ESECUZIONI IMMOBILIARI -

ESECUZIONE IMMOBILIARE R.G.E. N. 127/2018


- **GIUDICE DELLE ESECUZIONI: DOTT.SSA BONSANGUE FEDERICA**
- **CUSTODE GIUDIZIARIO: DOTT. ALESSANDRO CILLINO**
- **ESPERTO TECNICO DEL GIUDICE: ING. LUIGI MESSINA**


FASCICOLO LOTTO 4

- ALL. 4.1: Relazione di stima Lotto 4;
- ALL. 4.2: Elaborato Fotografico Lotto 4;
- **ALL. 4.3: Individuazione immobile e documentazione catastale Lotto 4;**
- ALL. 4.4: Elaborati grafici Lotto 4;
- ALL. 4.5: Allegati documentali Lotto 4;

L'E.d.G.
Ing. Luigi Messina



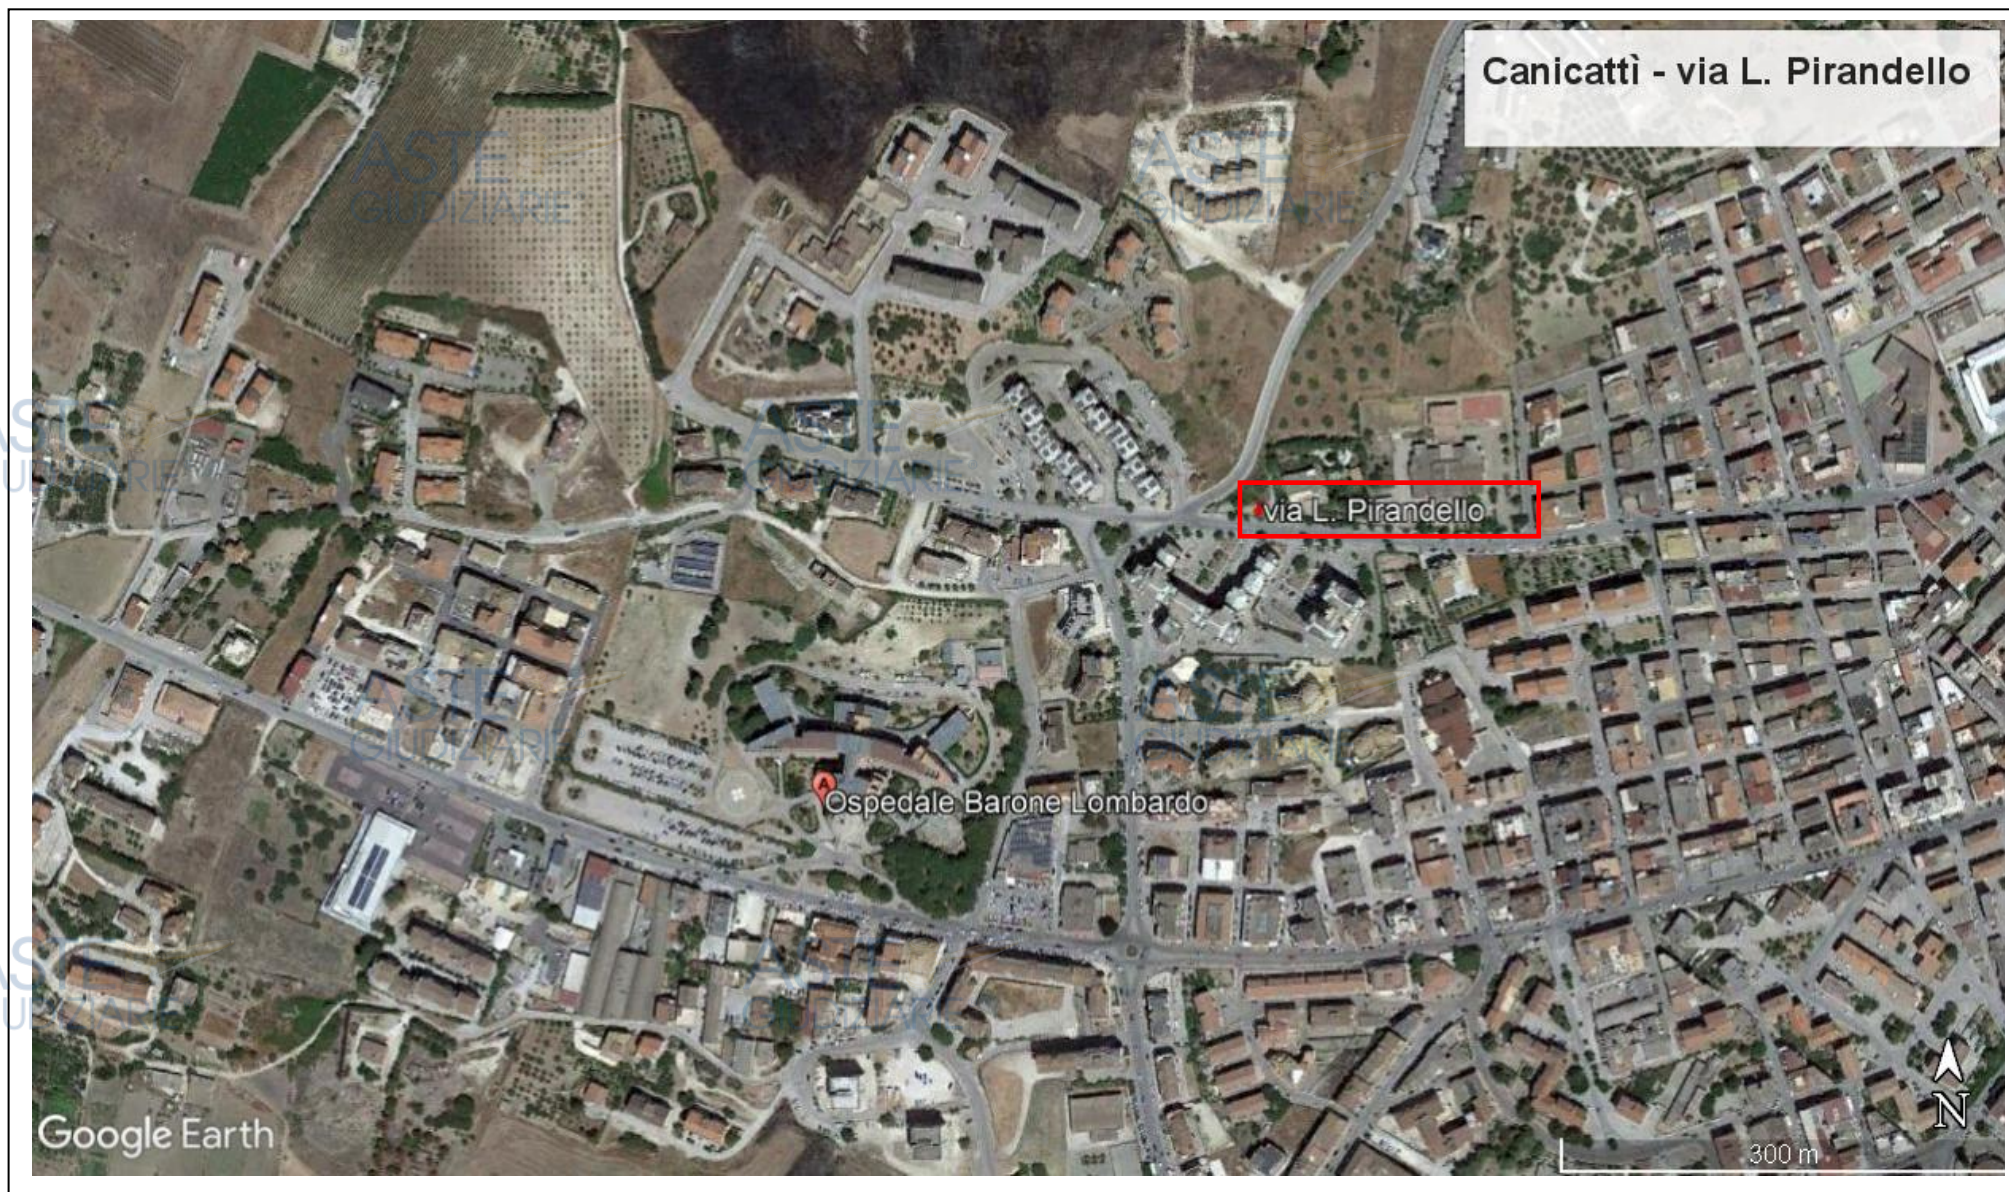


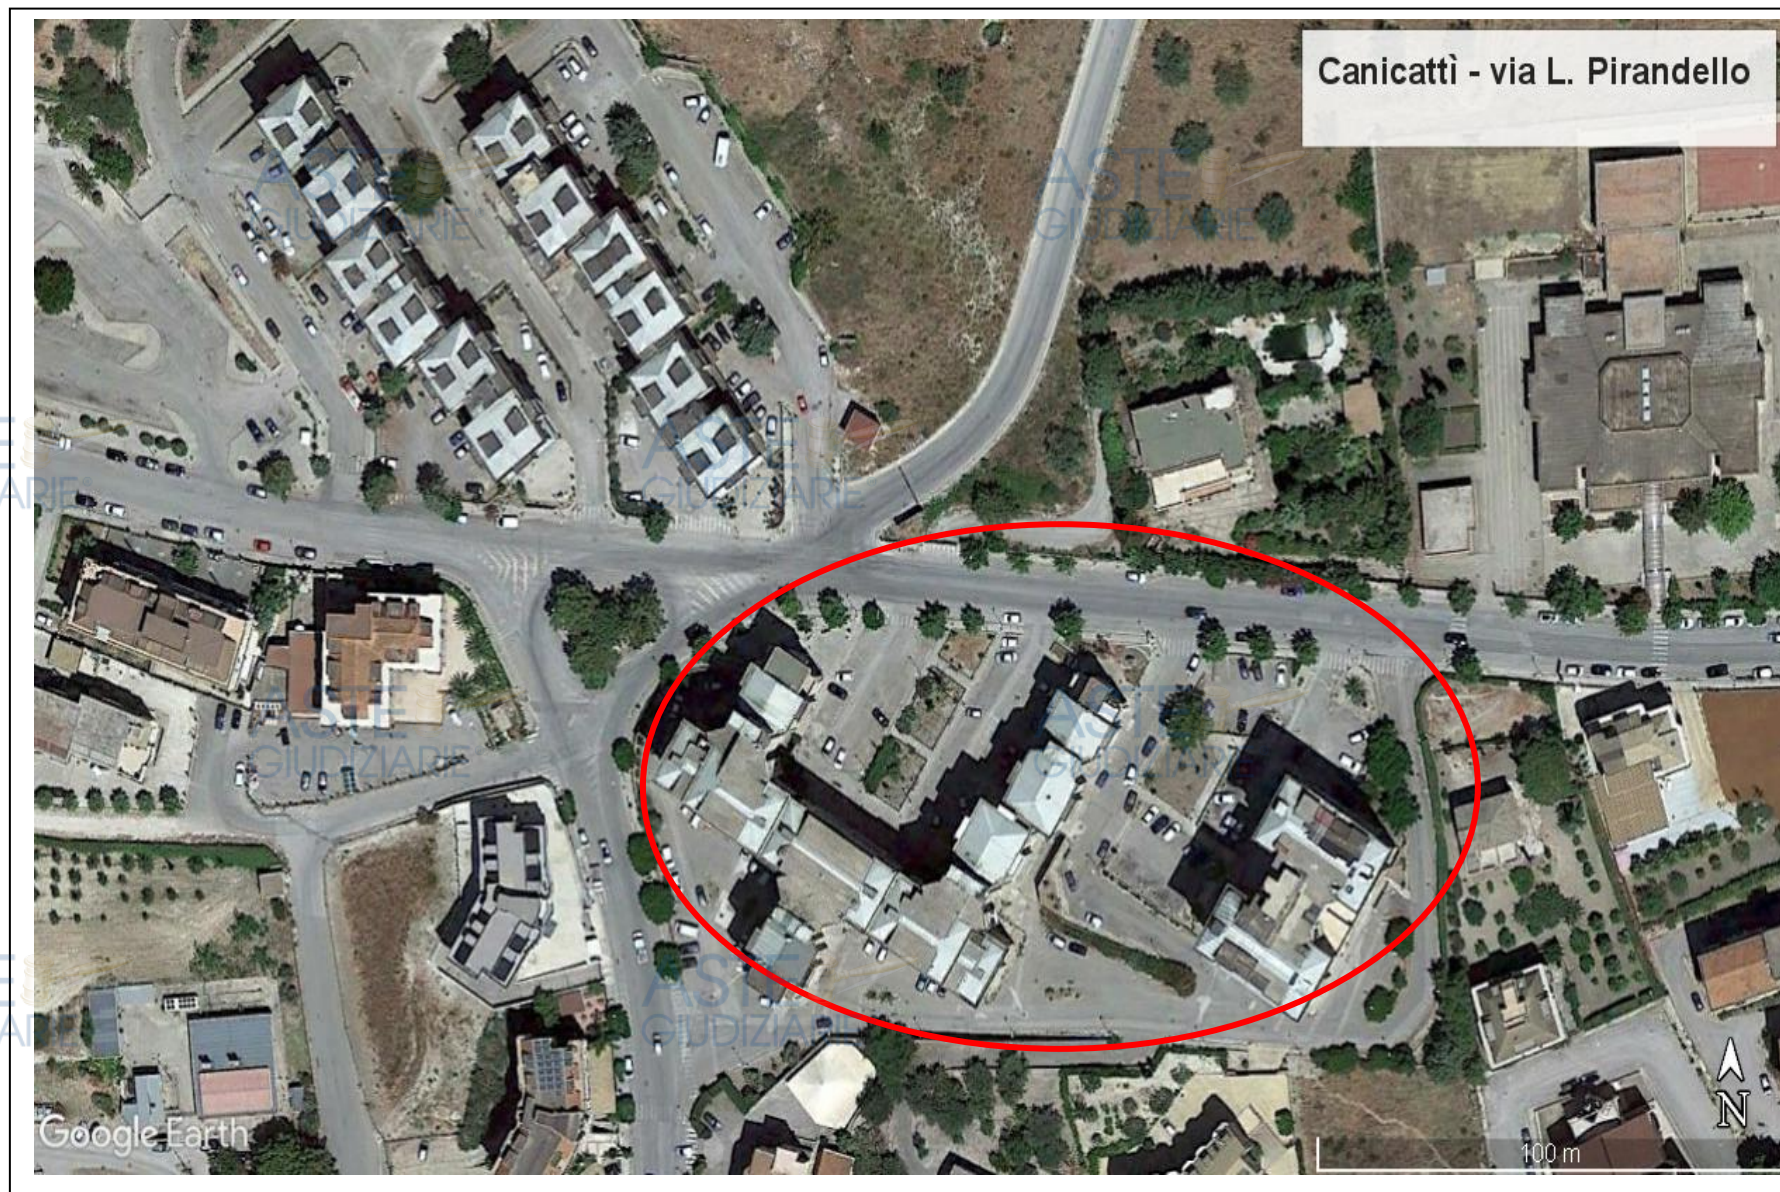

ELABORATO PLANIMETRICO	
Compilato da:	
Iscritto all'albo:	
Geometri	
Prov. Agrigento	N. 550

Agenzia del Territorio
CATASTO FABBRICATI
Ufficio Provinciale di
Agrigento

Comune di Canicatti'	Protocollo n. 000136222 del 14/06/2002
Sezione: Foglio: 54 Particella: 1192	Tipo Mappale n. del
Dimostrazione grafica dei subalterni	
Scala 1 : 500	

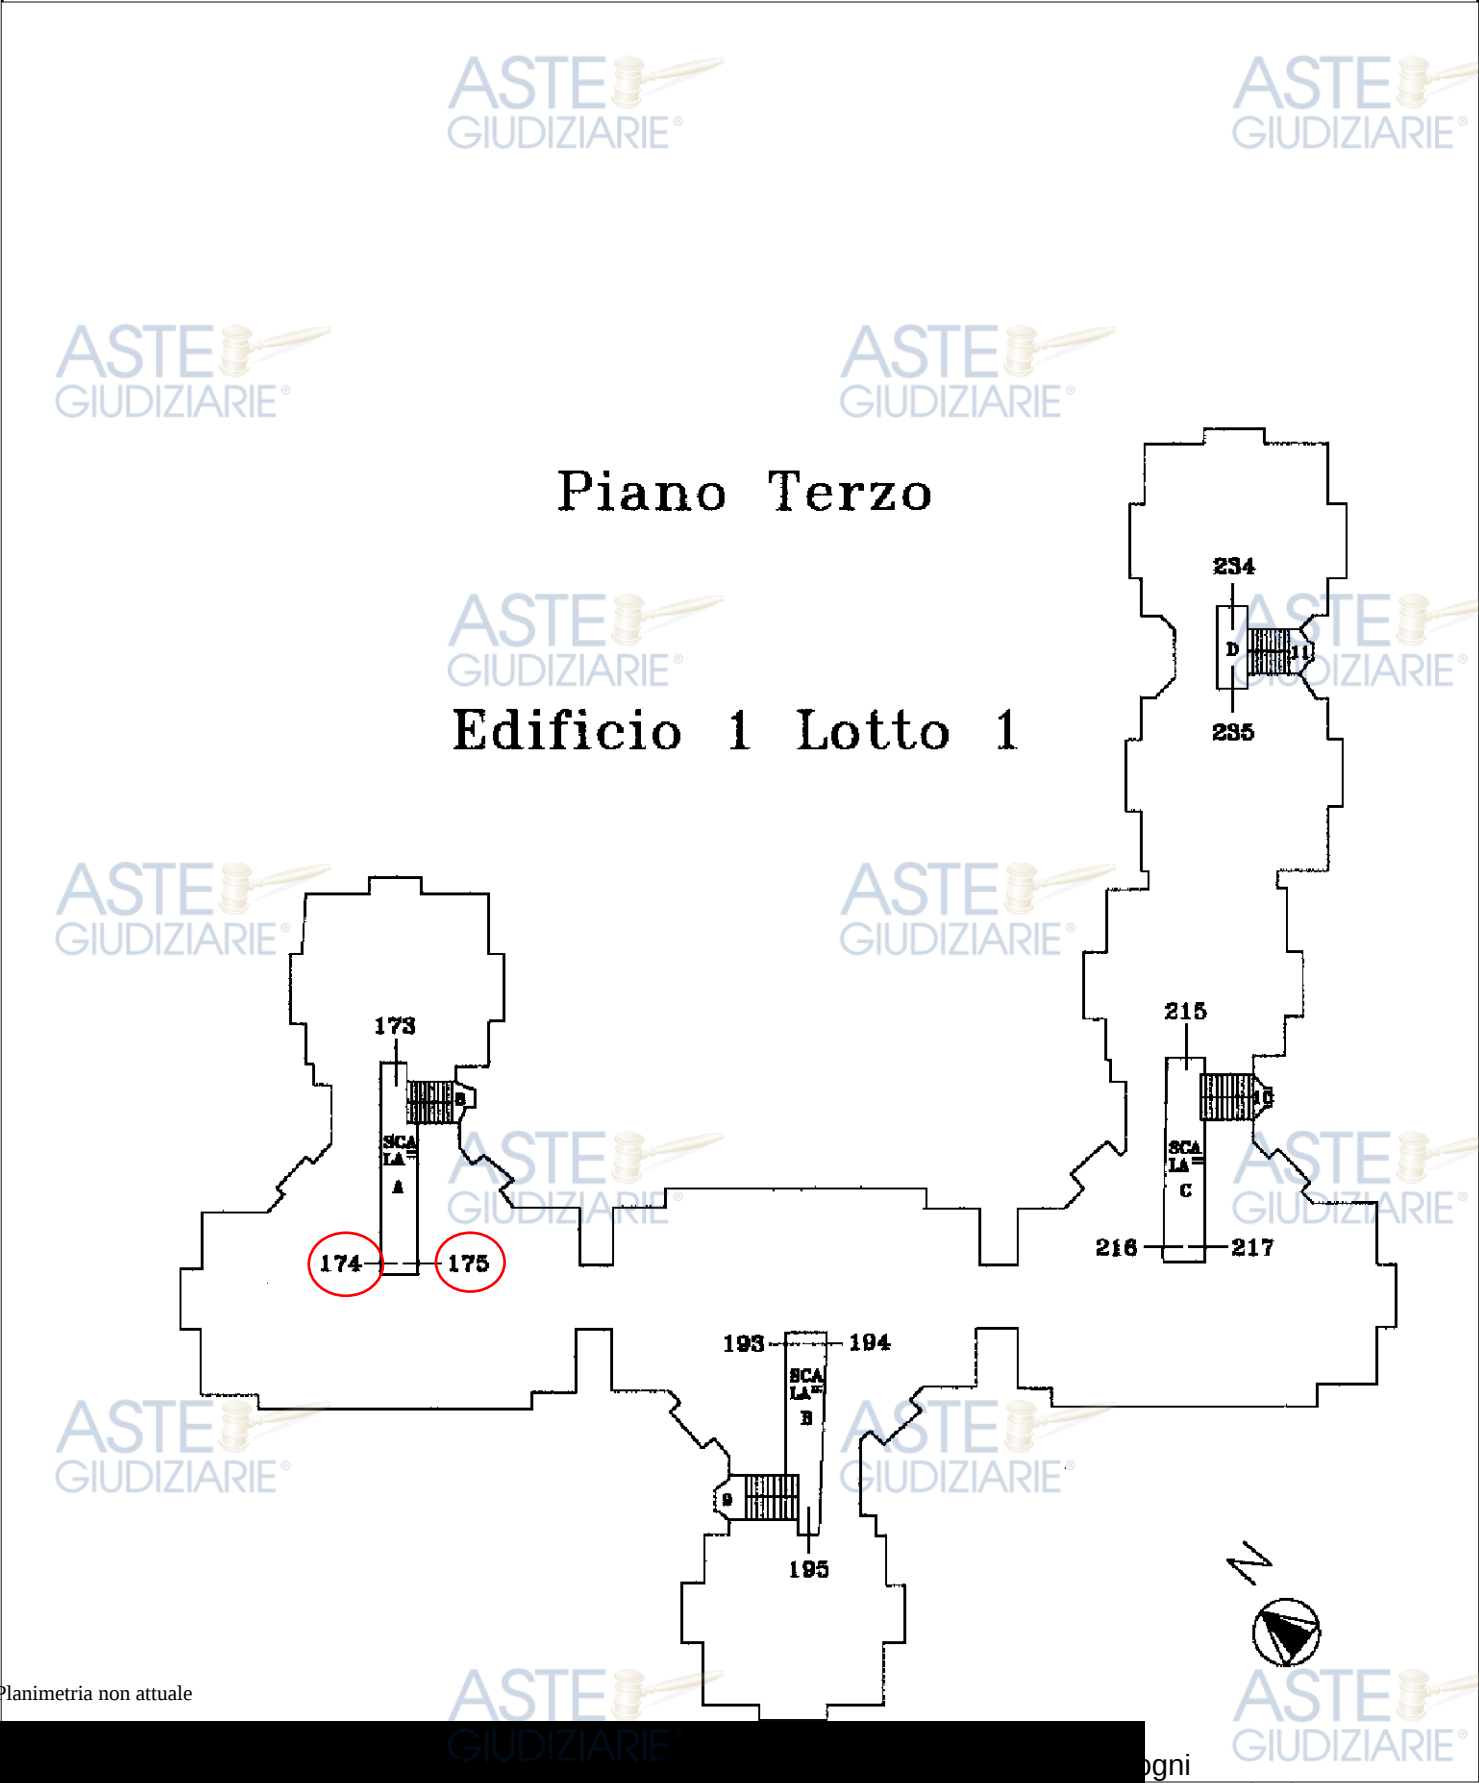

Catasto dei Fabbricati - Situazione al 13/10/2021 - Comune di CANICATTI (B602) - < Foglio 54 - Particella 1192 >