

TRIBUNALE DI AGRIGENTO

- SEZIONE ESECUZIONI IMMOBILIARI -


ESECUZIONE IMMOBILIARE R.G.E. N. 127/2018


- **GIUDICE DELLE ESECUZIONI: DOTT.SSA BONSANGUE FEDERICA**
- **CUSTODE GIUDIZIARIO: DOTT. ALESSANDRO CILLINO**
- **ESPERTO TECNICO DEL GIUDICE: ING. LUIGI MESSINA**

FASCICOLO LOTTO 7

- ALL. 7.1: Relazione di stima Lotto 7;
- ALL. 7.2: Elaborato Fotografico Lotto 7;
- **ALL. 7.3: Individuazione immobile e documentazione catastale Lotto 7;**
- ALL. 7.4: Elaborati grafici Lotto 7;
- ALL. 7.5: Allegati documentali Lotto 7;



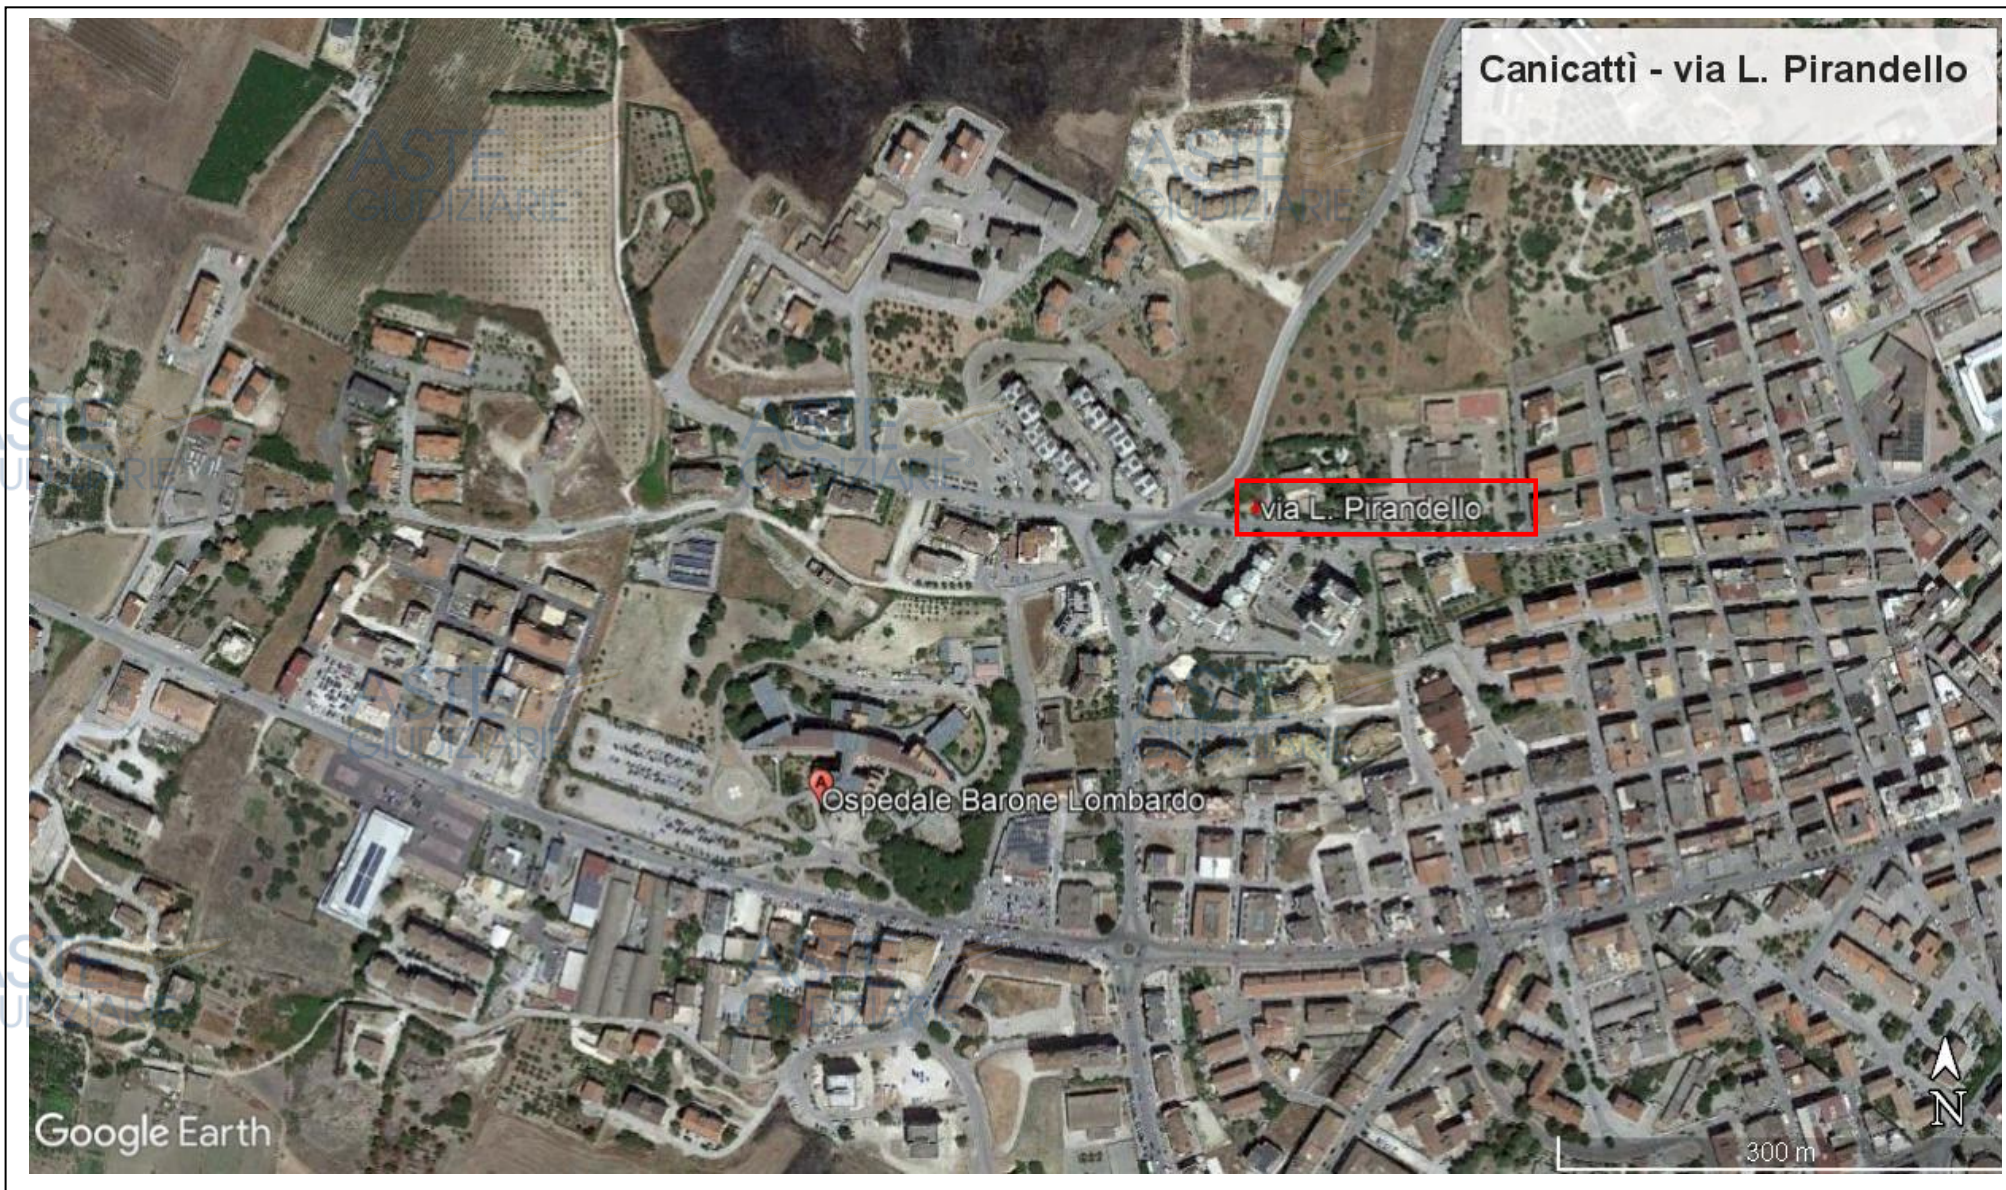


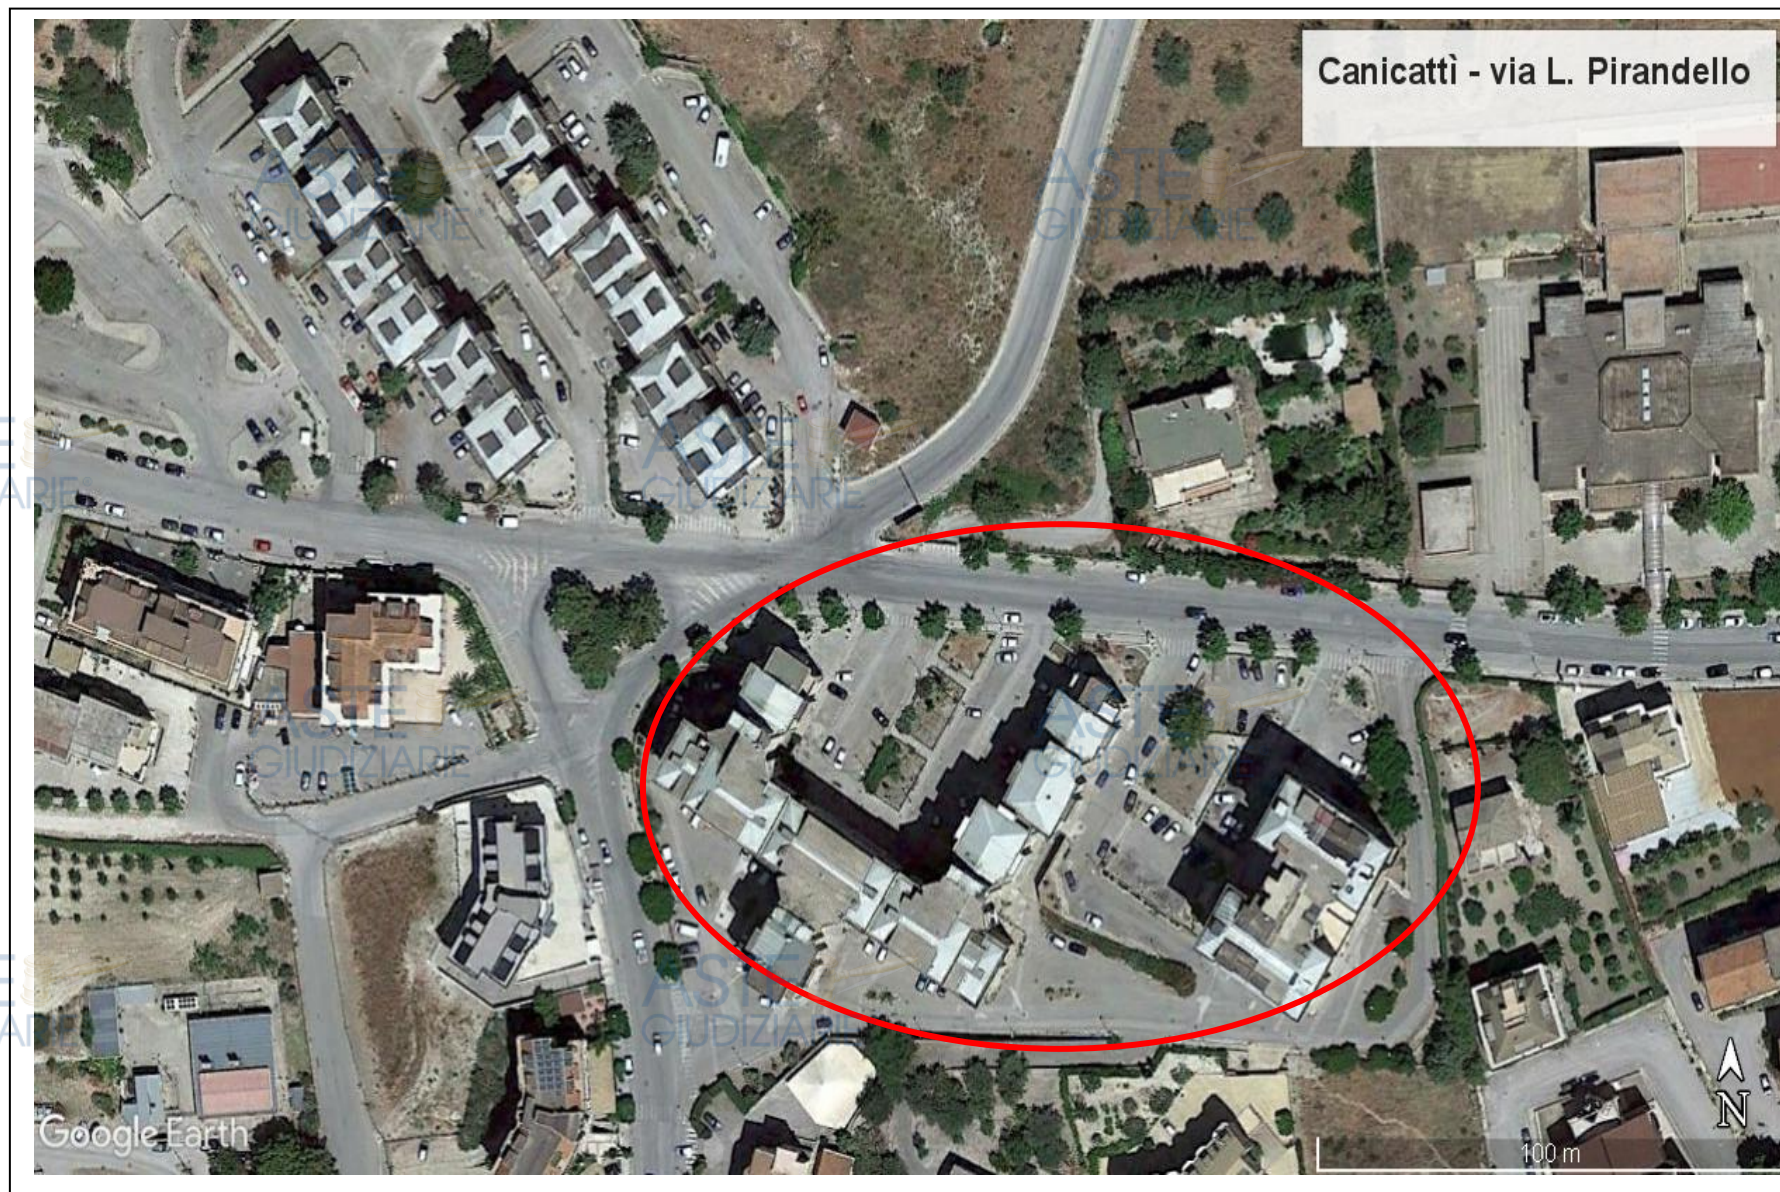

ELABORATO PLANIMETRICO	
Compilato da: [redacted]	
Iscritto all'albo: Geometri	
Prov. Agrigento	N. 550

Agenzia del Territorio
CATASTO FABBRICATI
Ufficio Provinciale di
Agrigento

Comune di Canicatti'		Protocollo n. 000136222 del 14/06/2002	
Sezione:	Foglio: 54	Particella: 1192	Tipo Mappale n. del
Dimostrazione grafica dei subalterni			Scala 1 : 500

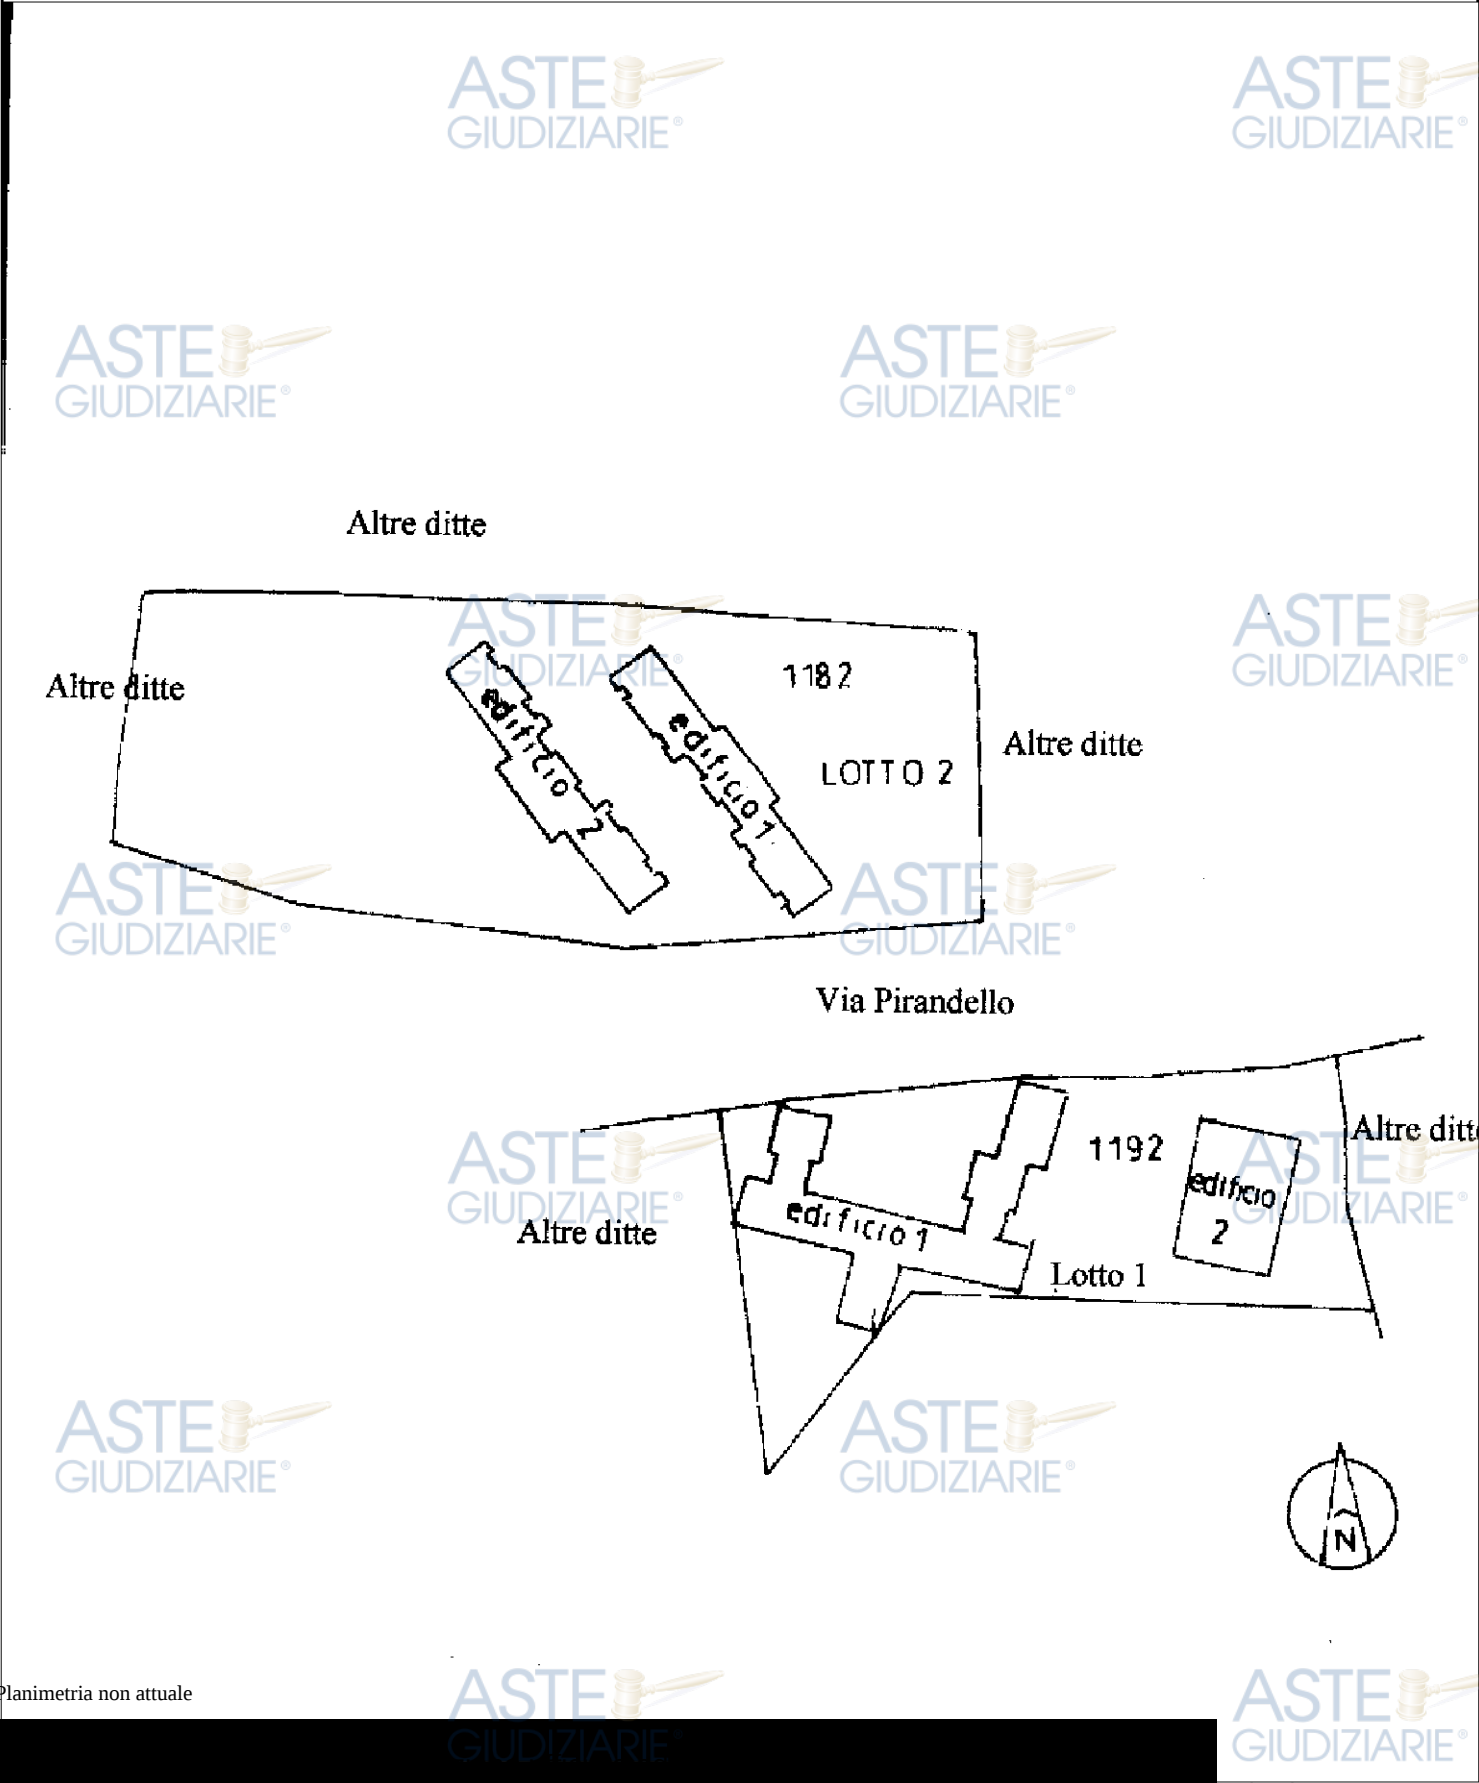

Planimetria non attuale



Catasto dei Fabbricati - Situazione al 13/10/2021 - Comune di CANICATTI (B602) - < Foglio 54 - Particella 1192 >