

TRIBUNALE DI AGRIGENTO
- SEZIONE ESECUZIONI IMMOBILIARI -


ESECUZIONE IMMOBILIARE R.G.E. N. 127/2018


- **GIUDICE DELLE ESECUZIONI: DOTT.SSA BONSANGUE FEDERICA**
- **CUSTODE GIUDIZIARIO: DOTT. ALESSANDRO CILLINO**
- **ESPERTO TECNICO DEL GIUDICE: ING. LUIGI MESSINA**

FASCICOLO LOTTO 9

- *ALL. 9.1: Relazione di stima Lotto 9;*
- *ALL. 9.2: Elaborato Fotografico Lotto 9;*
- **ALL. 9.3: Individuazione immobile e documentazione catastale Lotto 9;**
- *ALL. 9.4: Elaborati grafici Lotto 9;*
- *ALL. 9.5: Allegati documentali Lotto 9;*



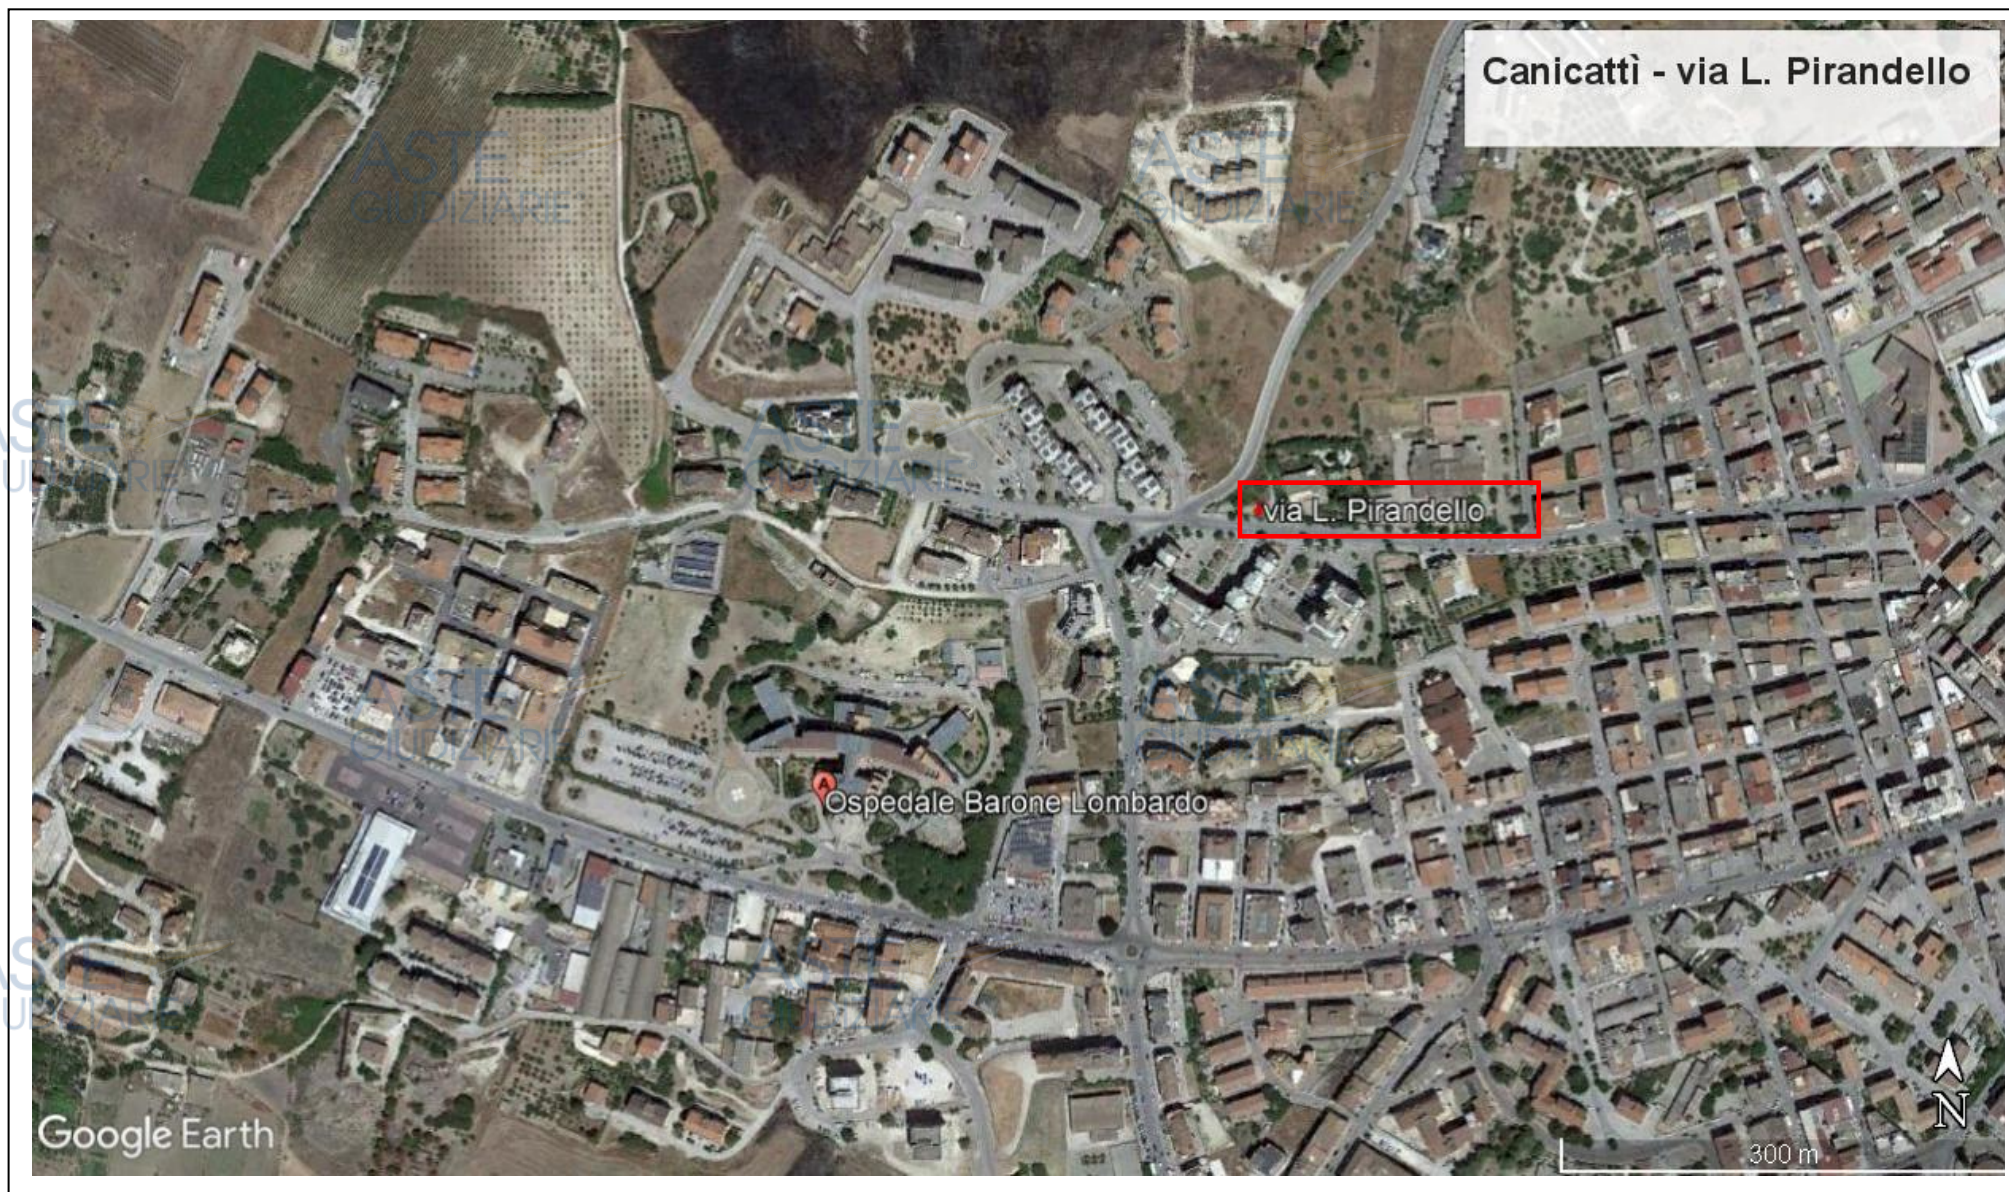


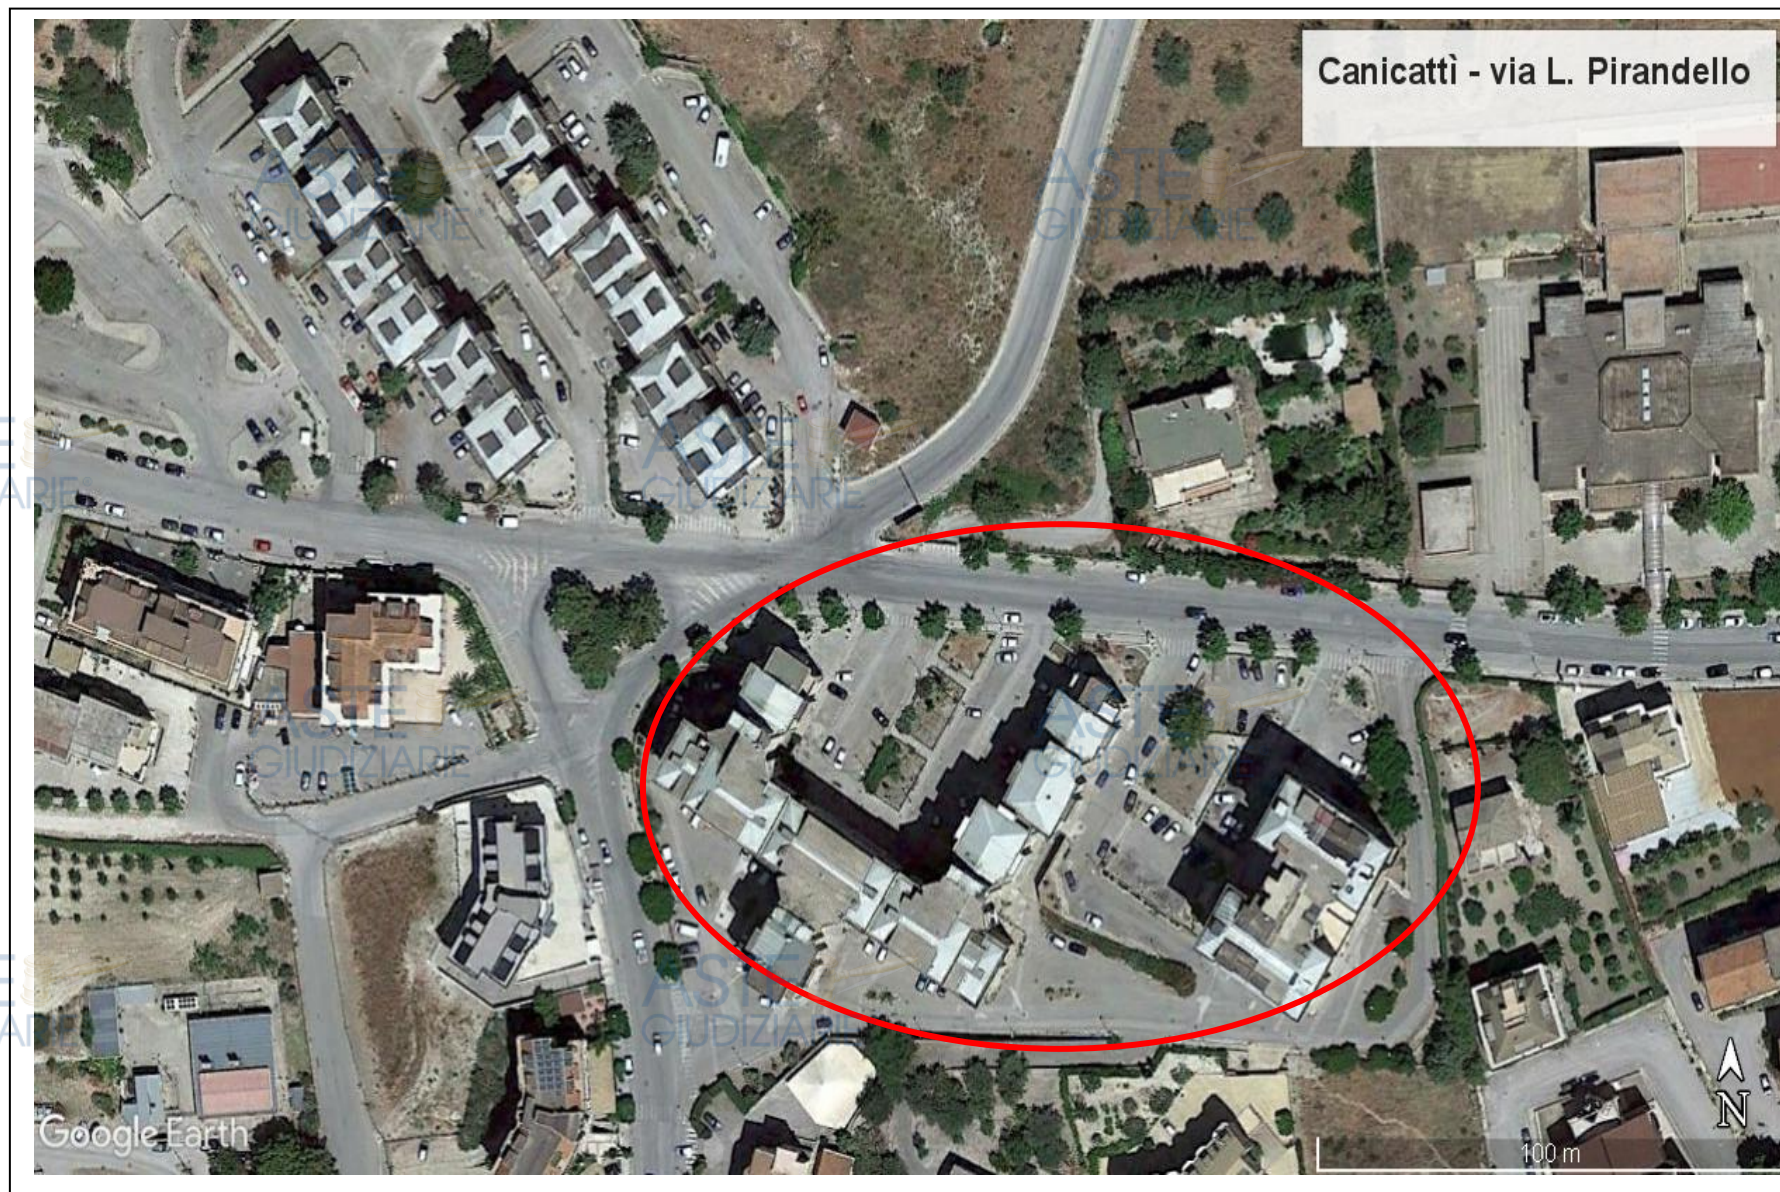

ELABORATO PLANIMETRICO	
Compilato da:	o
Iscritto all'albo:	
Geometri	
Prov. Agrigento	N. 550

Agenzia del Territorio
CATASTO FABBRICATI
 Ufficio Provinciale di
Agrigento

Comune di Canicatti'		Protocollo n. 000136222 del 14/06/2002	
Sezione:	Foglio: 54	Particella: 1192	Tipo Mappale n. del
Dimostrazione grafica dei subalterni			Scala 1 : 500

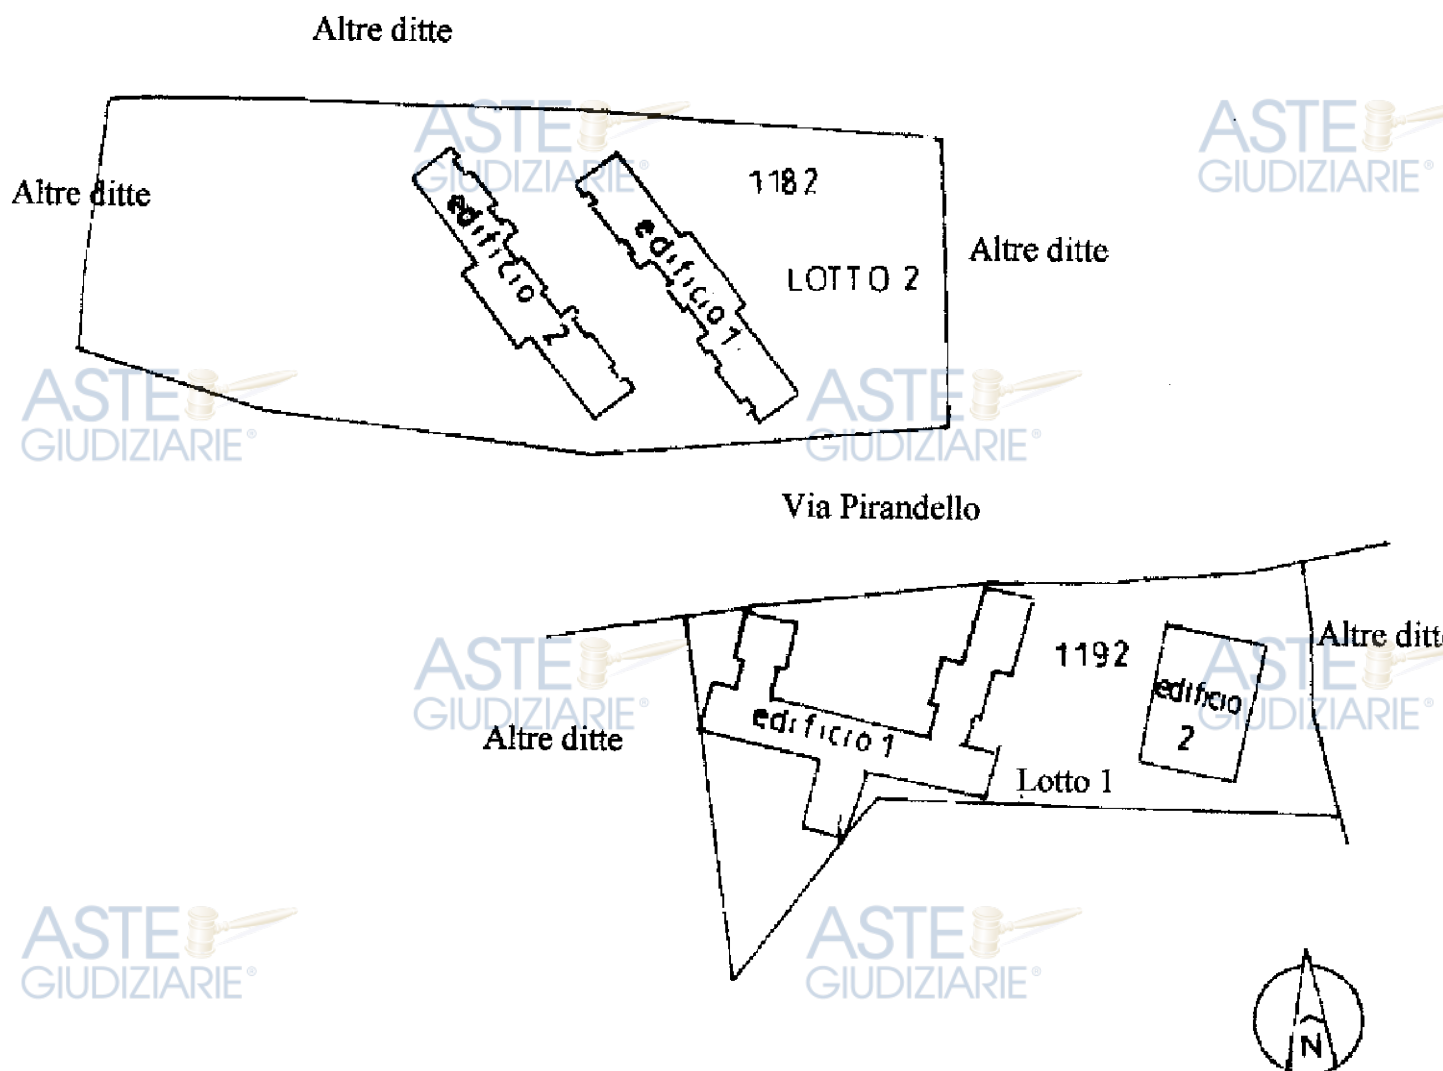

Planimetria non attuale