TRIBUNALE DI AGRIGENTO

- SEZIONE ESECUZIONI IMMOBILIARI -

ESECUZIONE IMMOBILIARE R.G.E. N. 127/2018

- ***GIUDICE DELLE ESECUZIONI: DOTT.SSA BONSANGUE FEDERICA***
- ***CUSTODE GIUDIZIARIO: DOTT. ALESSANDRO CILLINO***
- ***ESPERTO TECNICO DEL GIUDICE: ING. LUIGI MESSINA***

FASCICOLO LOTTO 14

- *ALL. 14.1: Relazione di stima Lotto 14;*
- *ALL. 14.2: Elaborato Fotografico Lotto 14;*
- **ALL. 14.3: Documentazione catastale Lotto 14;**
- *ALL. 14.4: Elaborati grafici Lotto 14;*
- *ALL. 14.5: Allegati documentali Lotto 14;*

L'E.d.G.

Ing. Luigi Messina

Pubblicazione ufficiale ad uso esclusivo personale - è vietata ogni ripubblicazione o riproduzione a scopo commerciale - Aut. Min. Giustizia PDG 21/07/2009

ELABORATO PLANIMETRICO

Data: 01/09/2023 - ... - Richiedente: Telematico

Compilato da:
[redacted]

Iscritto all'albo:
Geometri

Prov. Agrigento N. 550

Agenzia del Territorio
CATASTO FABBRICATI
Ufficio Provinciale di
Agrigento

Comune di Canicatti'		Protocollo n.	del
Sezione:	Foglio: 54	Particella: 1192	Tipo Mappale n. 000136222 del 14/06/2002
Dimostrazione grafica dei subalterni			Scala 1 : 500

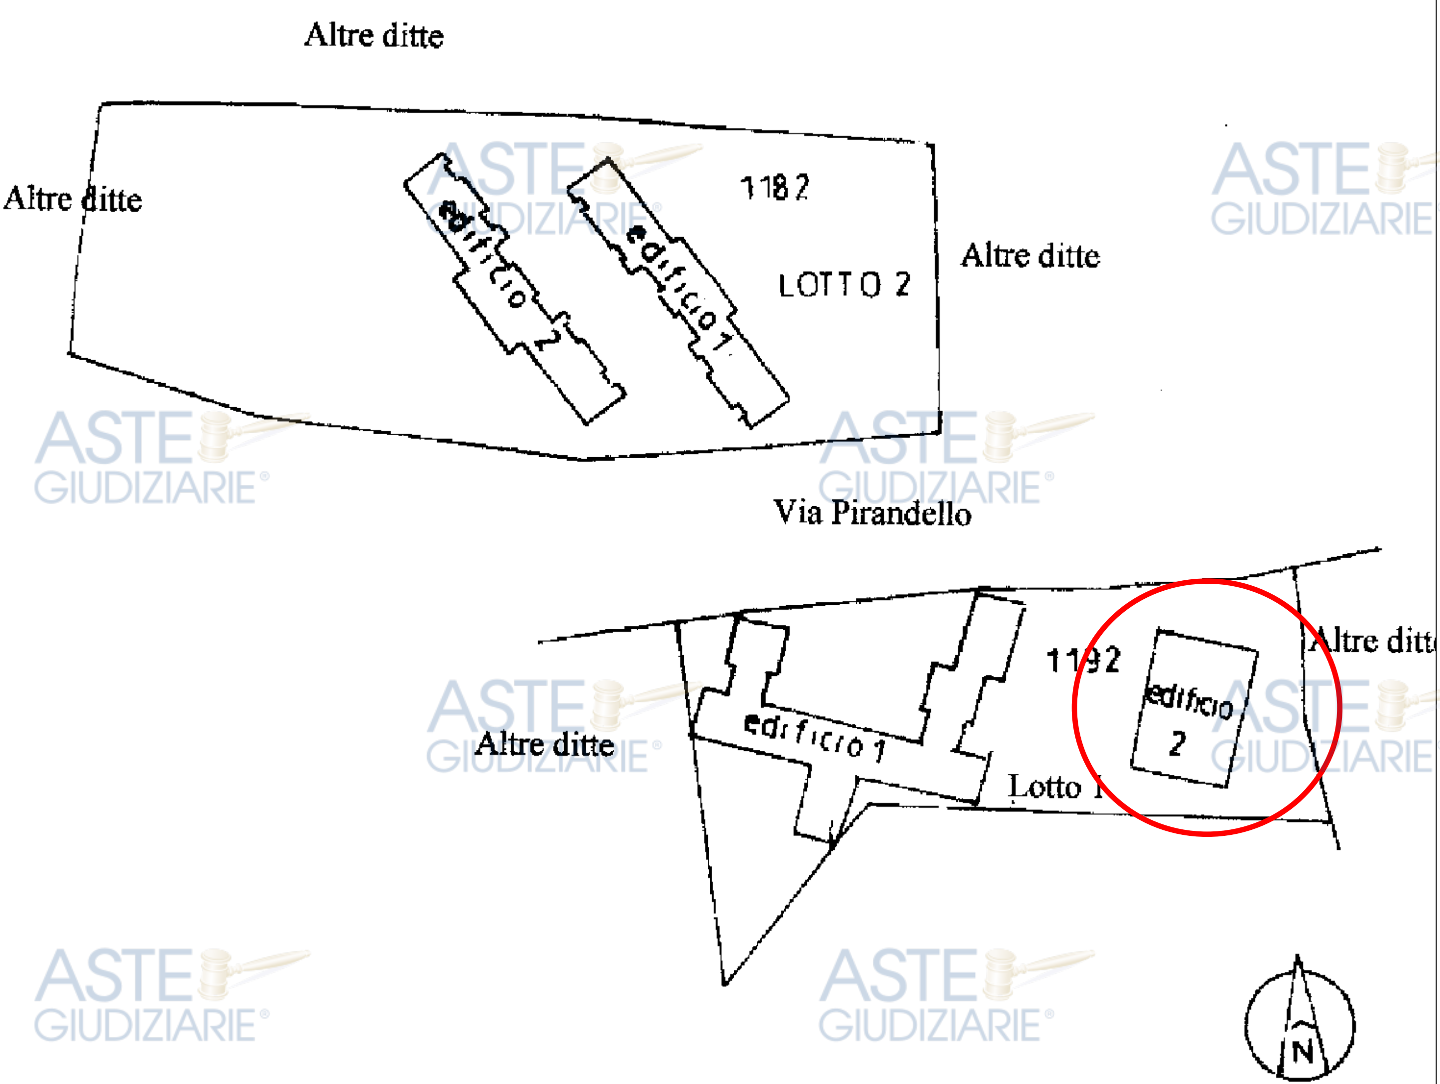

Planimetria non attuale

[redacted] ogni ripubblicazione o riproduzione a scopo commerciale - Aut. Min. Giustizia PDG 21/07/2009

Elaborato Planimetrico - Catasto dei Fabbricati - Situazione al 01/09/2023 - Comune di CANICATTI'(B602) - < Foglio 54 Particella 1192 >

Data: 01/09/2023 - n. T139713 - Richiedente: Telematico

ELABORATO PLANIMETRICO

Compilato da:
[redacted]
Iscritto all'albo:
Geometri
Prov. Agrigento N. 550

Agenzia del Territorio
CATASTO FABBRICATI
Ufficio Provinciale di
Agrigento

Comune di Canicatti'	Protocollo n. 000136222 del 14/06/2002
Sezione: Foglio: 54 Particella: 1192	Tipo Mappale n. del
Dimostrazione grafica dei subalterni	Scala 1 : 500

Piano Nono
Edificio 2 Lotto 1

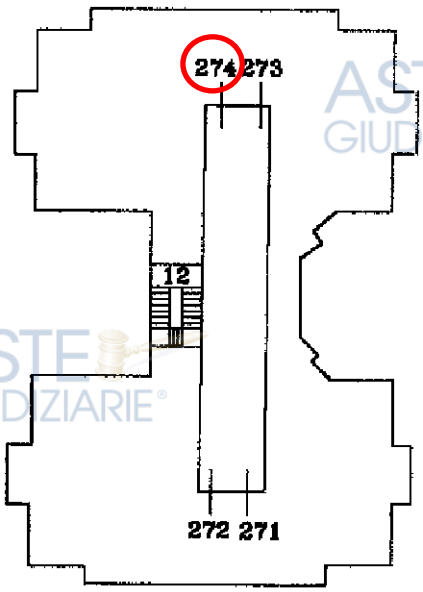

Elaborato Planimetrico - Catasto dei Fabbricati - Situazione al 01/09/2023 - Comune di CANICATTI'(B602) - < Foglio 54 Particella 1192 >

Planimetria non attuale
[redacted]
ogni ripubblicazione o riproduzione a scopo commerciale - Aut. Min. Giustizia PDG 21/07/2009

MODULARIO F. rig. rend. - 497

MINISTERO DELLE FINANZE

DIREZIONE GENERALE DEL CATASTO E DEI SERVIZI TECNICI ERARIALI

Mod. B (Nuovo Catasto Edilizio Urbano)

Lire 200

NUOVO CATASTO EDILIZIO URBANO

(R. DECRETO-LEGGE 13 APRILE 1939, N. 652)

Planimetria dell'immobile situato nel Comune di CANICATTÌ *Via* LOC. "POGGIO DI LUCE"

Ditta IMPRESA PANTALENA GIUSEPPE NATO A ARAGONA IL 24-05-1927 C.F. PNT GPP 27E24 A351U (CONCESSIONARIO PRECARIO DELL'AREA) PER IL FABBRICATO; COMUNE DI CANICATTÌ C.F. 00179660840 PER L'AREA

Allegata alla dichiarazione presentata all'Ufficio Tecnico Erariale di AGRIGENTO

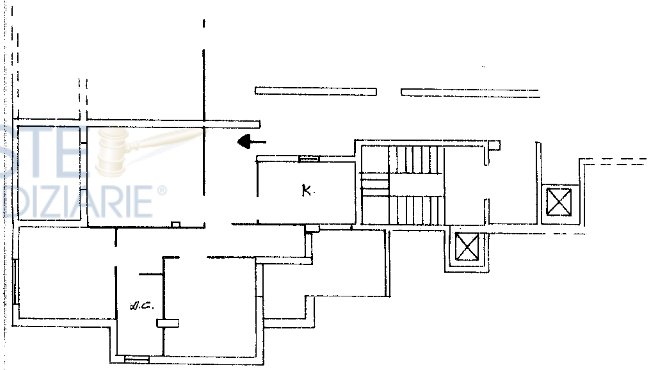

0425793

ORIENTAMENTO

SCALA DI 1:200

SPAZIO RISERVATO PER LE ANNOTAZIONI D'UFFICIO	
DATA PROT. Nº 641/92	FOGLIO 54 PARTICELLA 1192 SUB 274

Compilata dal l'ARCH. CATANIA ALFONSO
(Titolo, nome e cognome del tecnico)

Iscritto all'Albo degli ARCHITETTI *della Provincia di* Agrigento

DATA 30-11-92

Firma: Dott. Arch. CATANIA ALFONSO

Catasto dei Fabbricati - Situazione al 19/07/2022 - Comune di CANICATTI'(B602) - < Foglio 54 - Particella 1192 - Subalterno 274 > CONTRADA POGGIO DI LUCE Piano 9

10 metri

Ultima planimetria in atti

Pubblicazione ufficiale ad uso esclusivo personale - è vietata ogni ripubblicazione o riproduzione a scopo commerciale - Aut. Min. Giustizia PDG 21/07/2009

Direzione Provinciale di Agrigento
Ufficio Provinciale - Territorio
Servizi Catastali

Visura storica per immobile

Situazione degli atti informatizzati al 19/09/2023

Dati della richiesta	**Comune di CANICATTI' (Codice:B602)**
	Provincia di AGRIGENTO
Catasto Fabbricati	**Foglio: 54 Particella: 1192 Sub.: 274**

INTESTATO

1	IMPRESA PANTALENA DI PANTALENA SERGIO &C. S. A. S. CON SEDE IN AGRIGENTO sede in AGRIGENTO (AG)	02175910849*	(1) Proprieta' 1000/1000

Unità immobiliare dal 09/11/2015

N.	DATI IDENTIFICATIVI				DATI DI CLASSAMENTO							DATI DERIVANTI DA
	Sezione Urbana	Foglio	Particella	Sub	Zona Cens.	Micro Zona	Categoria	Classe	Consistenza	Superficie Catastale	Rendita	
1		**54**	**1192**	**274**	**1**		**A/3**	**4**	**6 vani**	**Totale: 99 m² Totale:esluse aree scoperte**: 92 m²**	**Euro 309,25**	Variazione del 09/11/2015 - Inserimento in visura dei dati di superficie.

Indirizzo	CONTRADA POGGIO DI LUCE Piano 9				
Notifica		**Partita**	1008635	**Mod.58**	-

Mappali Terreni Correlati
Codice Comune B602 - Foglio 54 - Particella 123

Situazione dell'unità immobiliare dal 01/01/1994

N.	DATI IDENTIFICATIVI				DATI DI CLASSAMENTO							DATI DERIVANTI DA
	Sezione Urbana	Foglio	Particella	Sub	Zona Cens.	Micro Zona	Categoria	Classe	Consistenza	Superficie Catastale	Rendita	
1		**54**	**1192**	**274**	**1**		**A/3**	**4**	**6 vani**		**Euro 309,25 L. 598.800**	VARIAZIONE del 01/01/1994 Variazione del quadro tariffario

Indirizzo	CONTRADA POGGIO DI LUCE Piano 9				
Notifica		**Partita**	1008635	**Mod.58**	-

Pubblicazione ufficiale ad uso esclusivo personale - è vietata ogni ripubblicazione o riproduzione a scopo commerciale - Aut. Min. Giustizia PDG 21/07/2009