

TRIBUNALE DI AGRIGENTO
- SEZIONE ESECUZIONI IMMOBILIARI -

ESECUZIONE IMMOBILIARE R.G.E. N. 127/2018


- **GIUDICE DELLE ESECUZIONI: DOTT.SSA BONSANGUE FEDERICA**
- **CUSTODE GIUDIZIARIO: DOTT. ALESSANDRO CILLINO**
- **ESPERTO TECNICO DEL GIUDICE: ING. LUIGI MESSINA**


FASCICOLO LOTTO 6

- *ALL. 6.1: Relazione di stima Lotto 6;*
- *ALL. 6.2: Elaborato Fotografico Lotto 6;*
- **ALL. 6.3: Individuazione immobile e documentazione catastale Lotto 6;**
- *ALL. 6.4: Elaborati grafici Lotto 6;*

L'E.d.G.
Ing. Luigi Messina



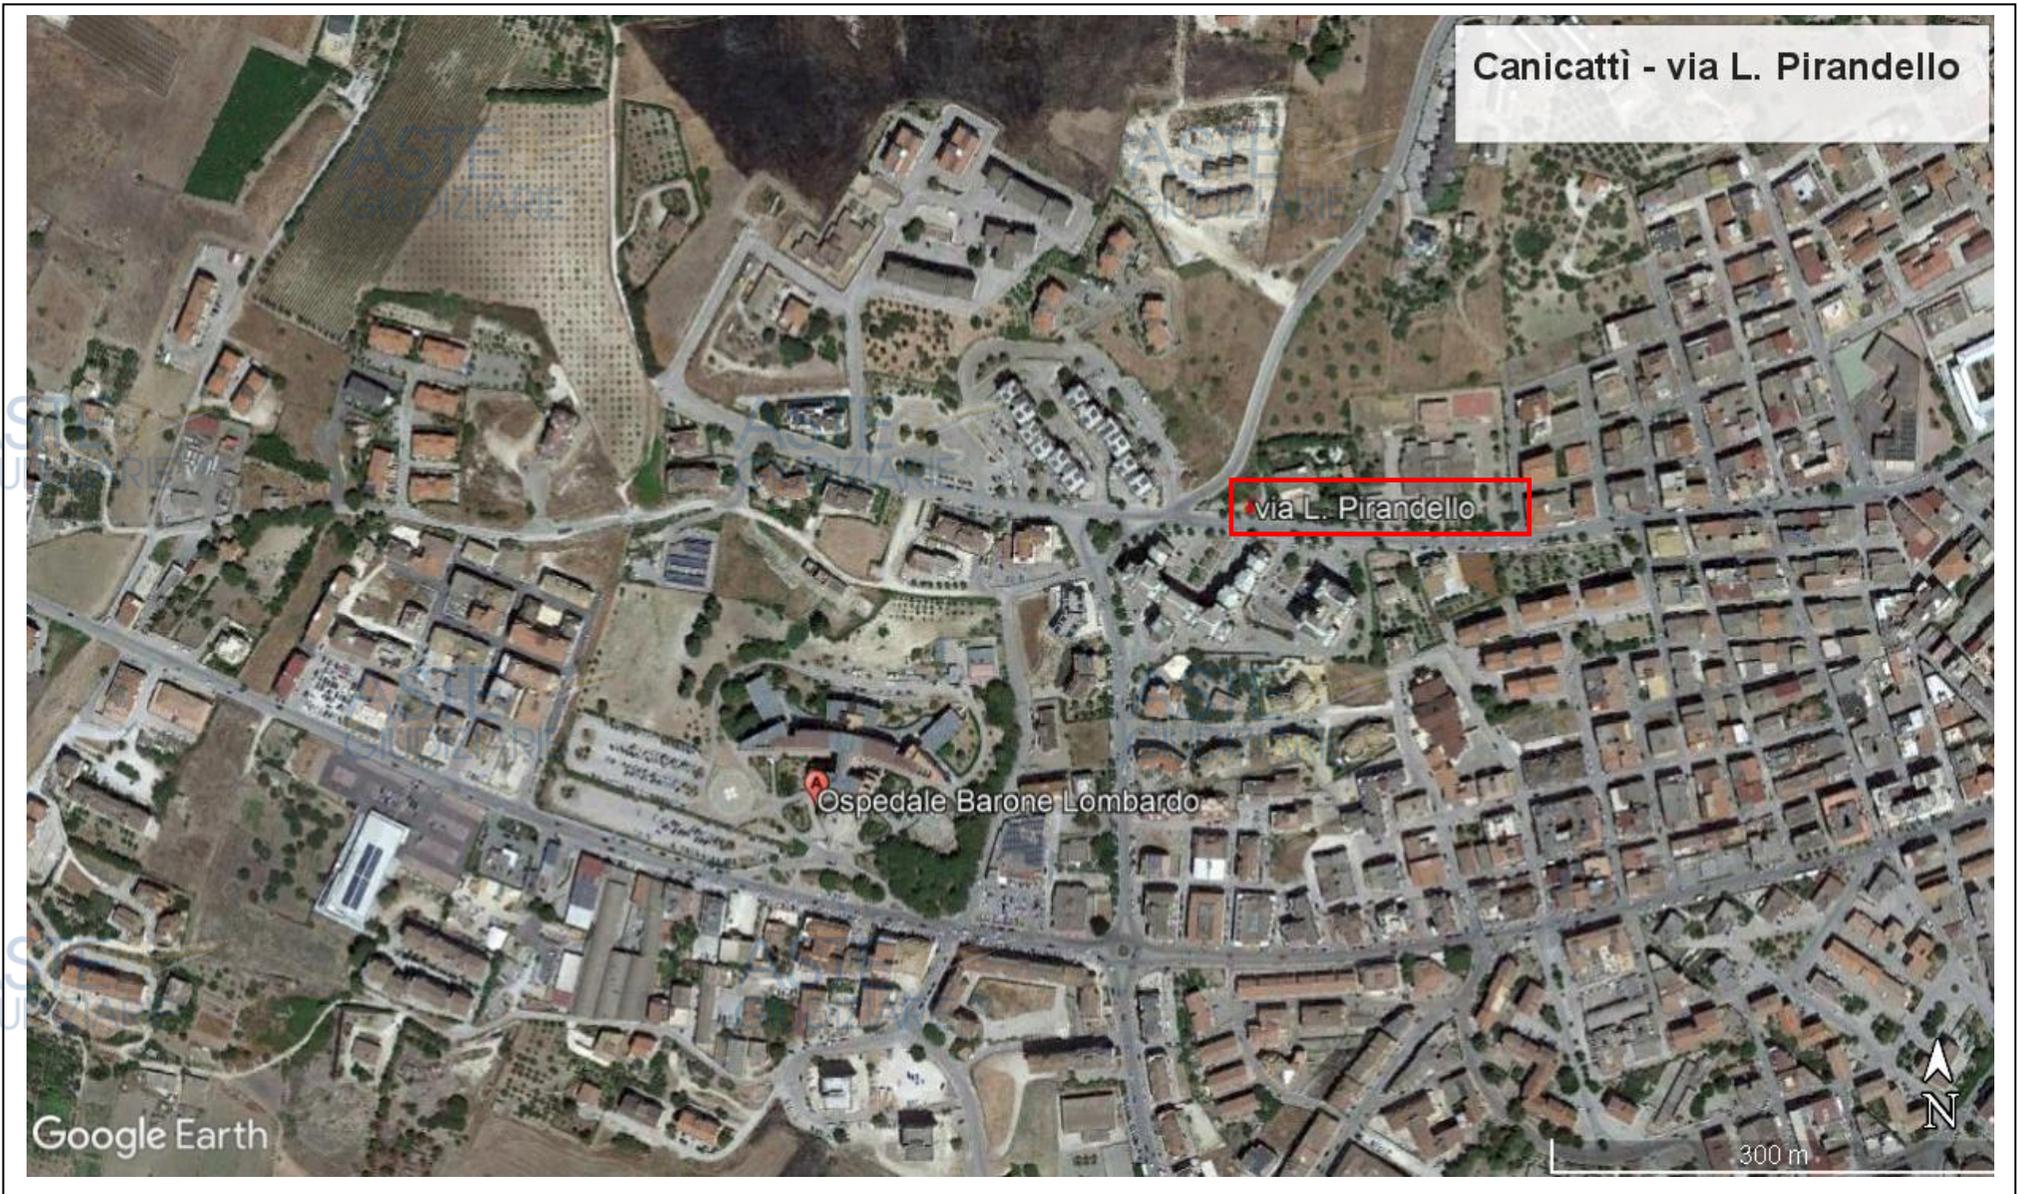

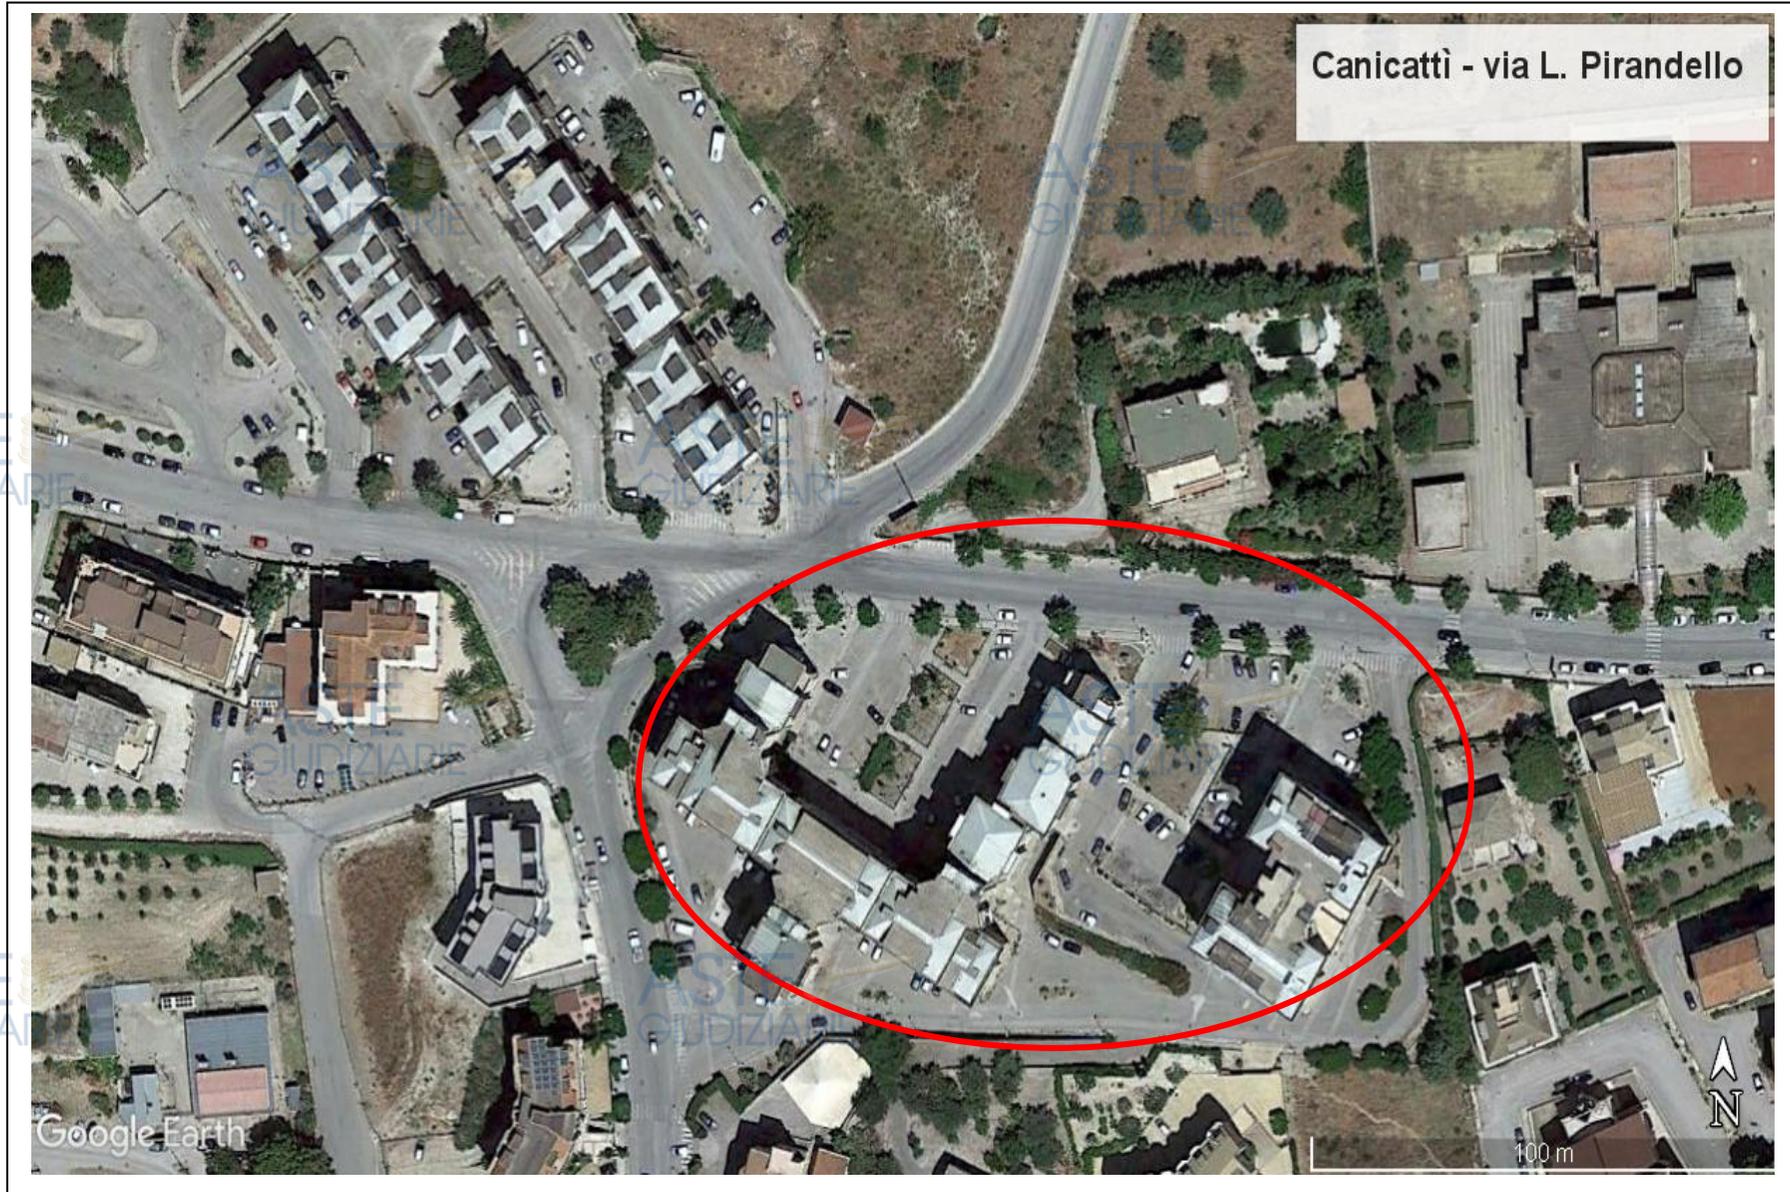


Agenzia del Territorio
CATASTO FABBRICATI
Ufficio Provinciale di
Agrigento

ELABORATO PLANIMETRICO
Compilato da:
██████████
Iscritto all'albo:
Geometri
Prov. Agrigento N. 550

Comune di Canicatti' Protocollo n. 000136222 del 14/06/2002
Sezione: Foglio: 54 Particella: 1192 Tipo Mappale n. del

Dimostrazione grafica dei subalterni Scala 1 : 500

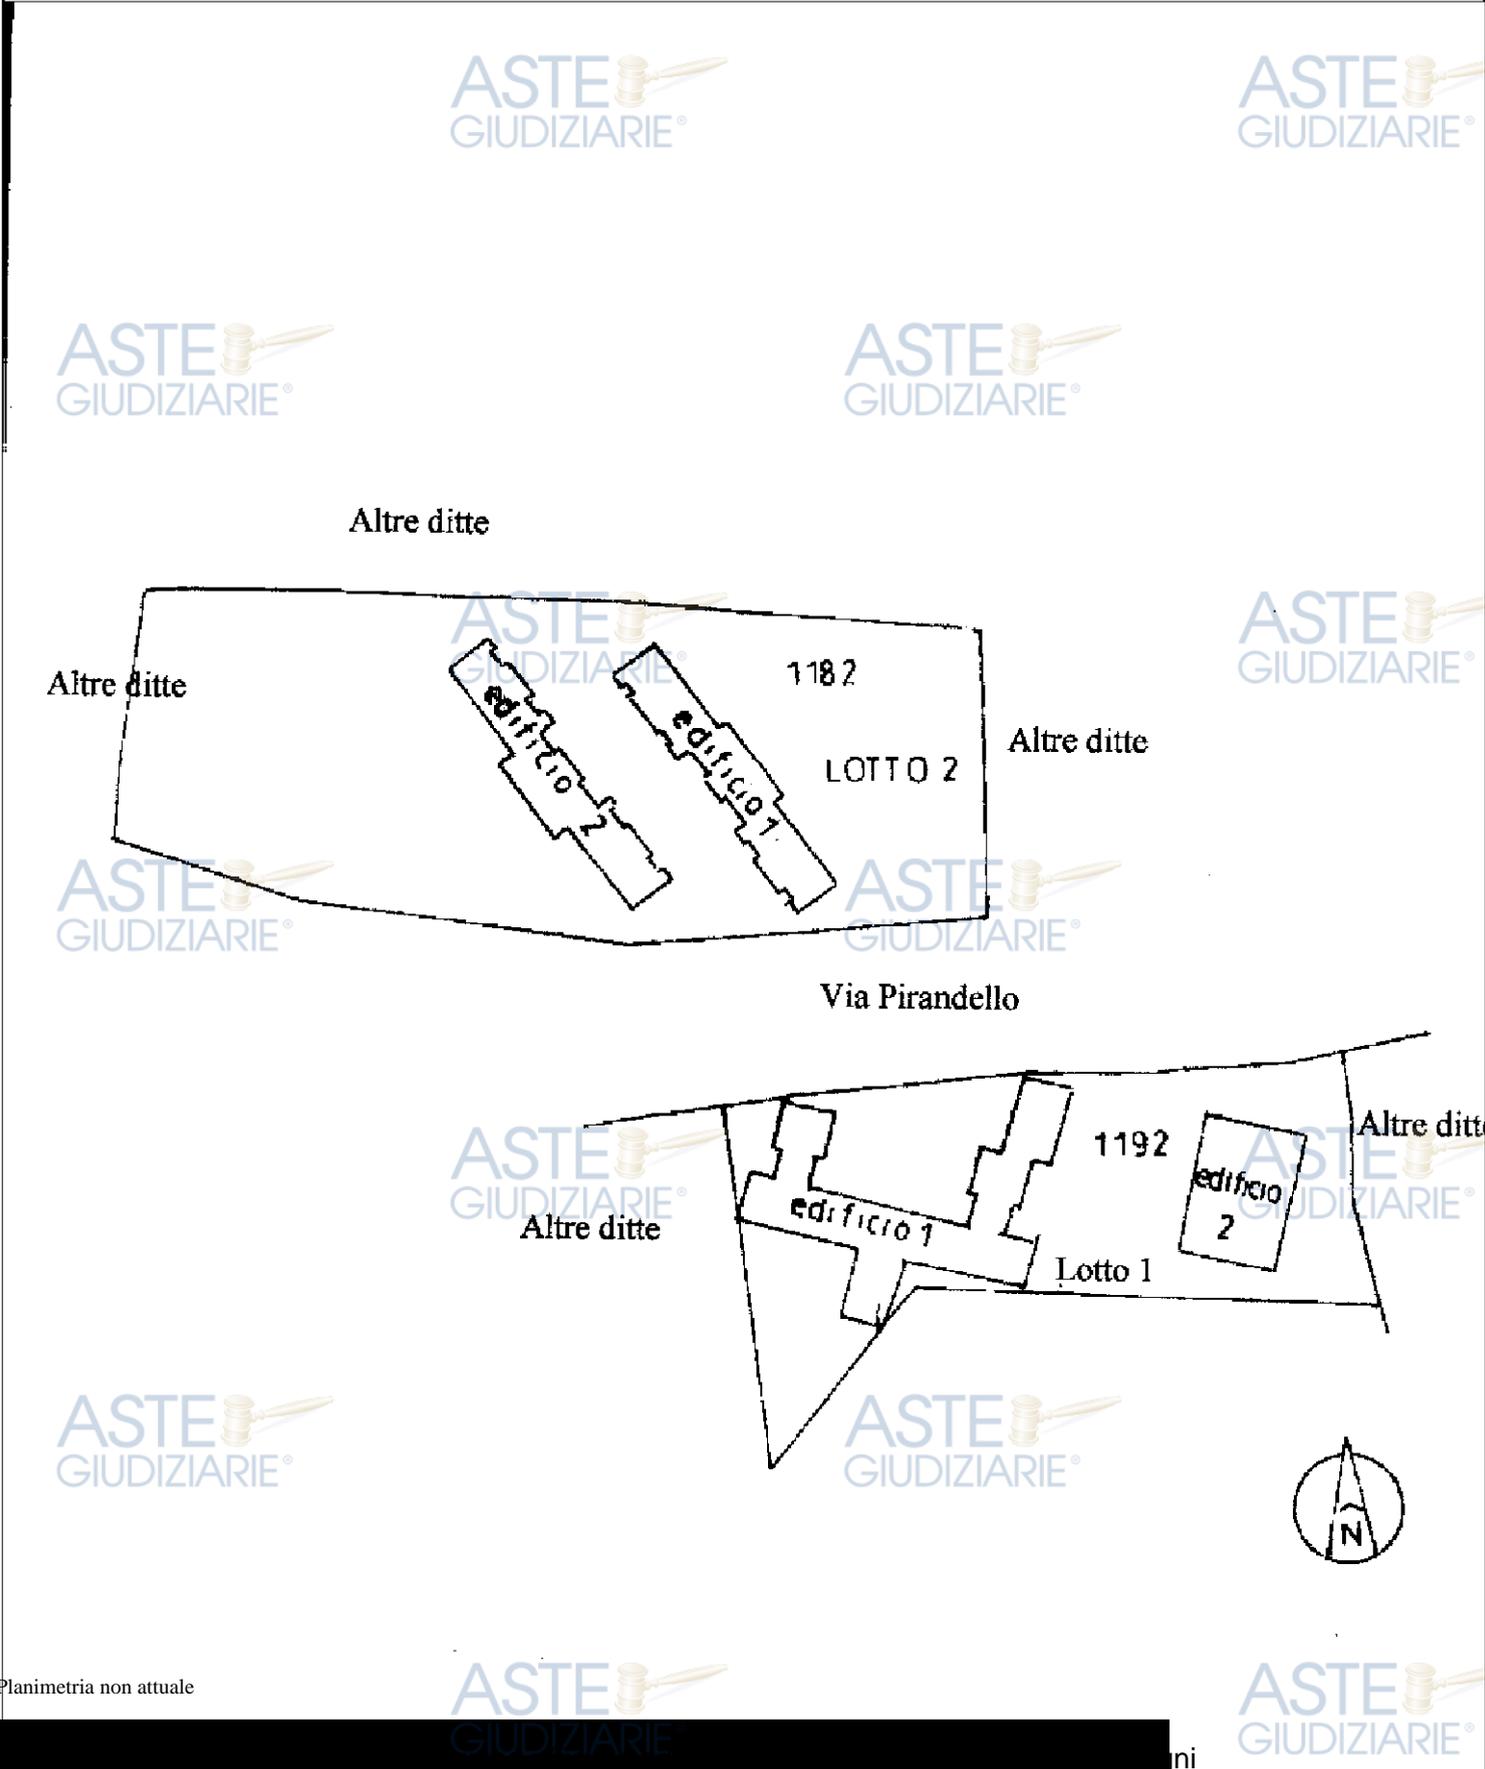

Planimetria non attuale

Catasto dei Fabbricati - Situazione al 13/10/2021 - Comune di CANICATTI (B602) - < Foglio 54 - Particella 1192 >