

TRIBUNALE DI AGRIGENTO
- SEZIONE ESECUZIONI IMMOBILIARI -


ESECUZIONE IMMOBILIARE R.G.E. N. 127/2018


- **GIUDICE DELLE ESECUZIONI: DOTT.SSA BONSANGUE FEDERICA**
- **CUSTODE GIUDIZIARIO: DOTT. ALESSANDRO CILLINO**
- **ESPERTO TECNICO DEL GIUDICE: ING. LUIGI MESSINA**

FASCICOLO LOTTO 10

- ALL. 10.1: Relazione di stima Lotto 10;
- ALL. 10.2: Elaborato Fotografico Lotto 10;
- **ALL. 10.3: Individuazione immobile e documentazione catastale Lotto 10;**
- ALL. 10.4: Elaborati grafici Lotto 10;
- ALL. 10.5: Allegati documentali Lotto 10;



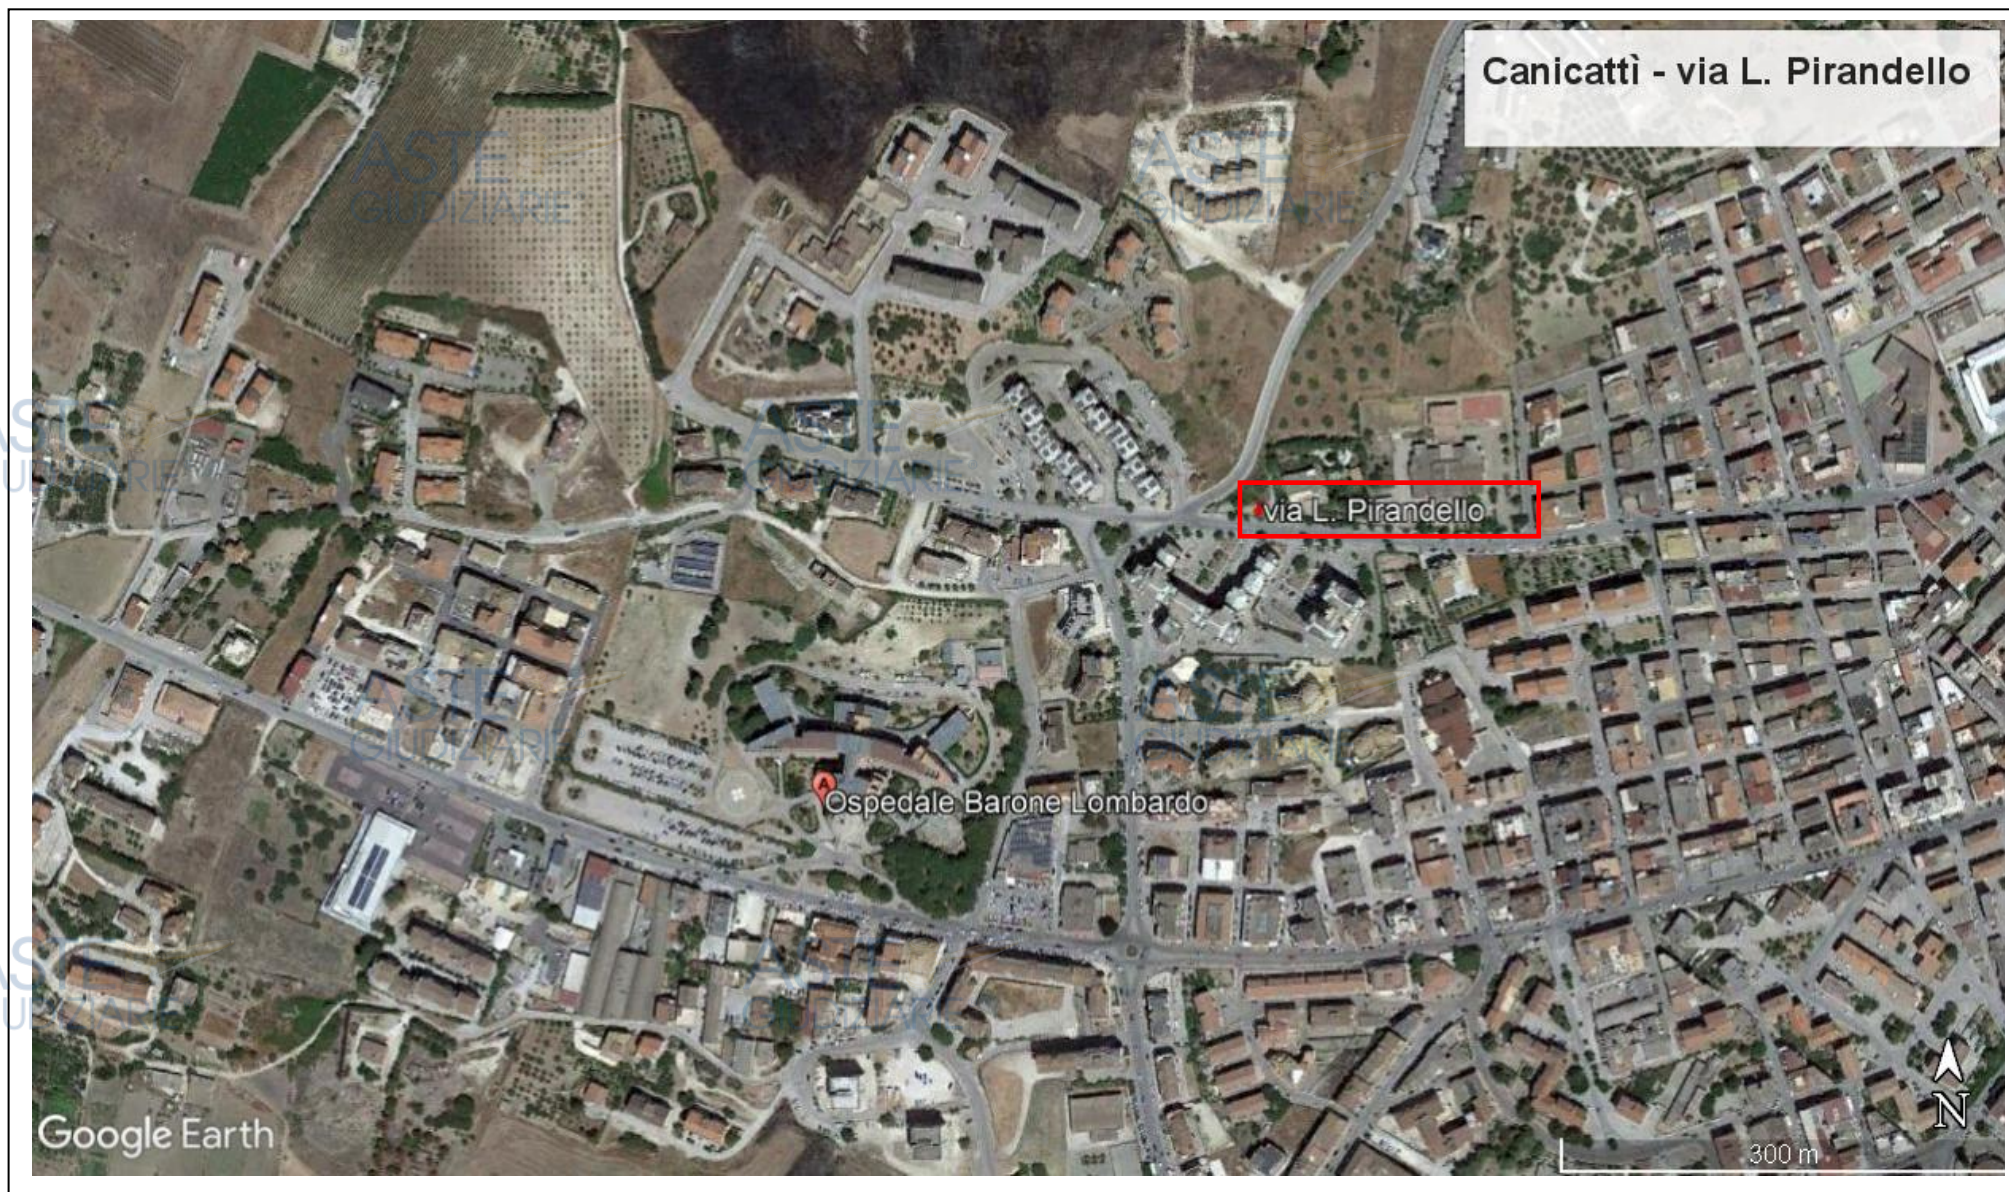


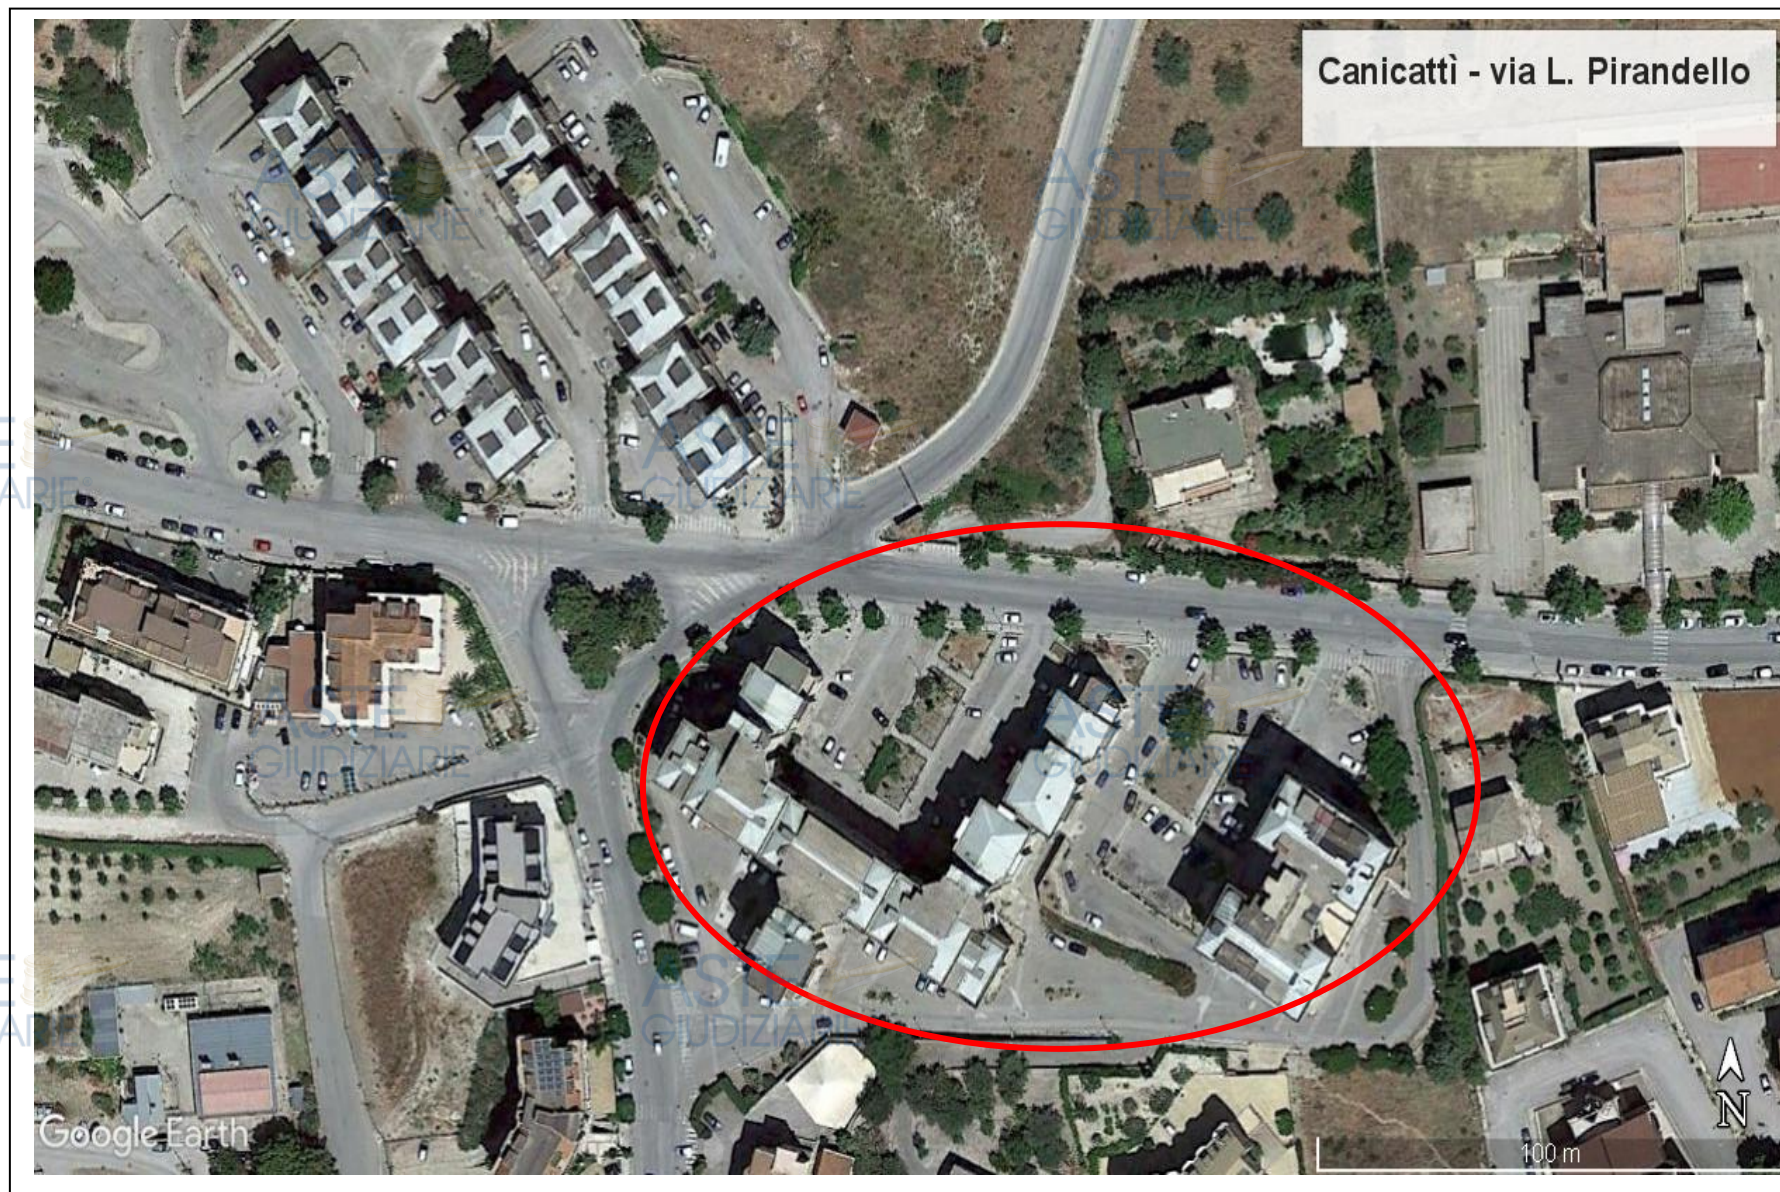

ELABORATO PLANIMETRICO	
Compilato da: C. [redacted]	
Iscritto all'albo: Geometri [redacted]	
Prov. Agrigento	N. 550

Agenzia del Territorio
CATASTO FABBRICATI
Ufficio Provinciale di
Agrigento

Comune di Canicatti'		Protocollo n. 000136222 del 14/06/2002	
Sezione:	Foglio: 54	Particella: 1192	Tipo Mappale n. del
Dimostrazione grafica dei subalterni			Scala 1 : 500

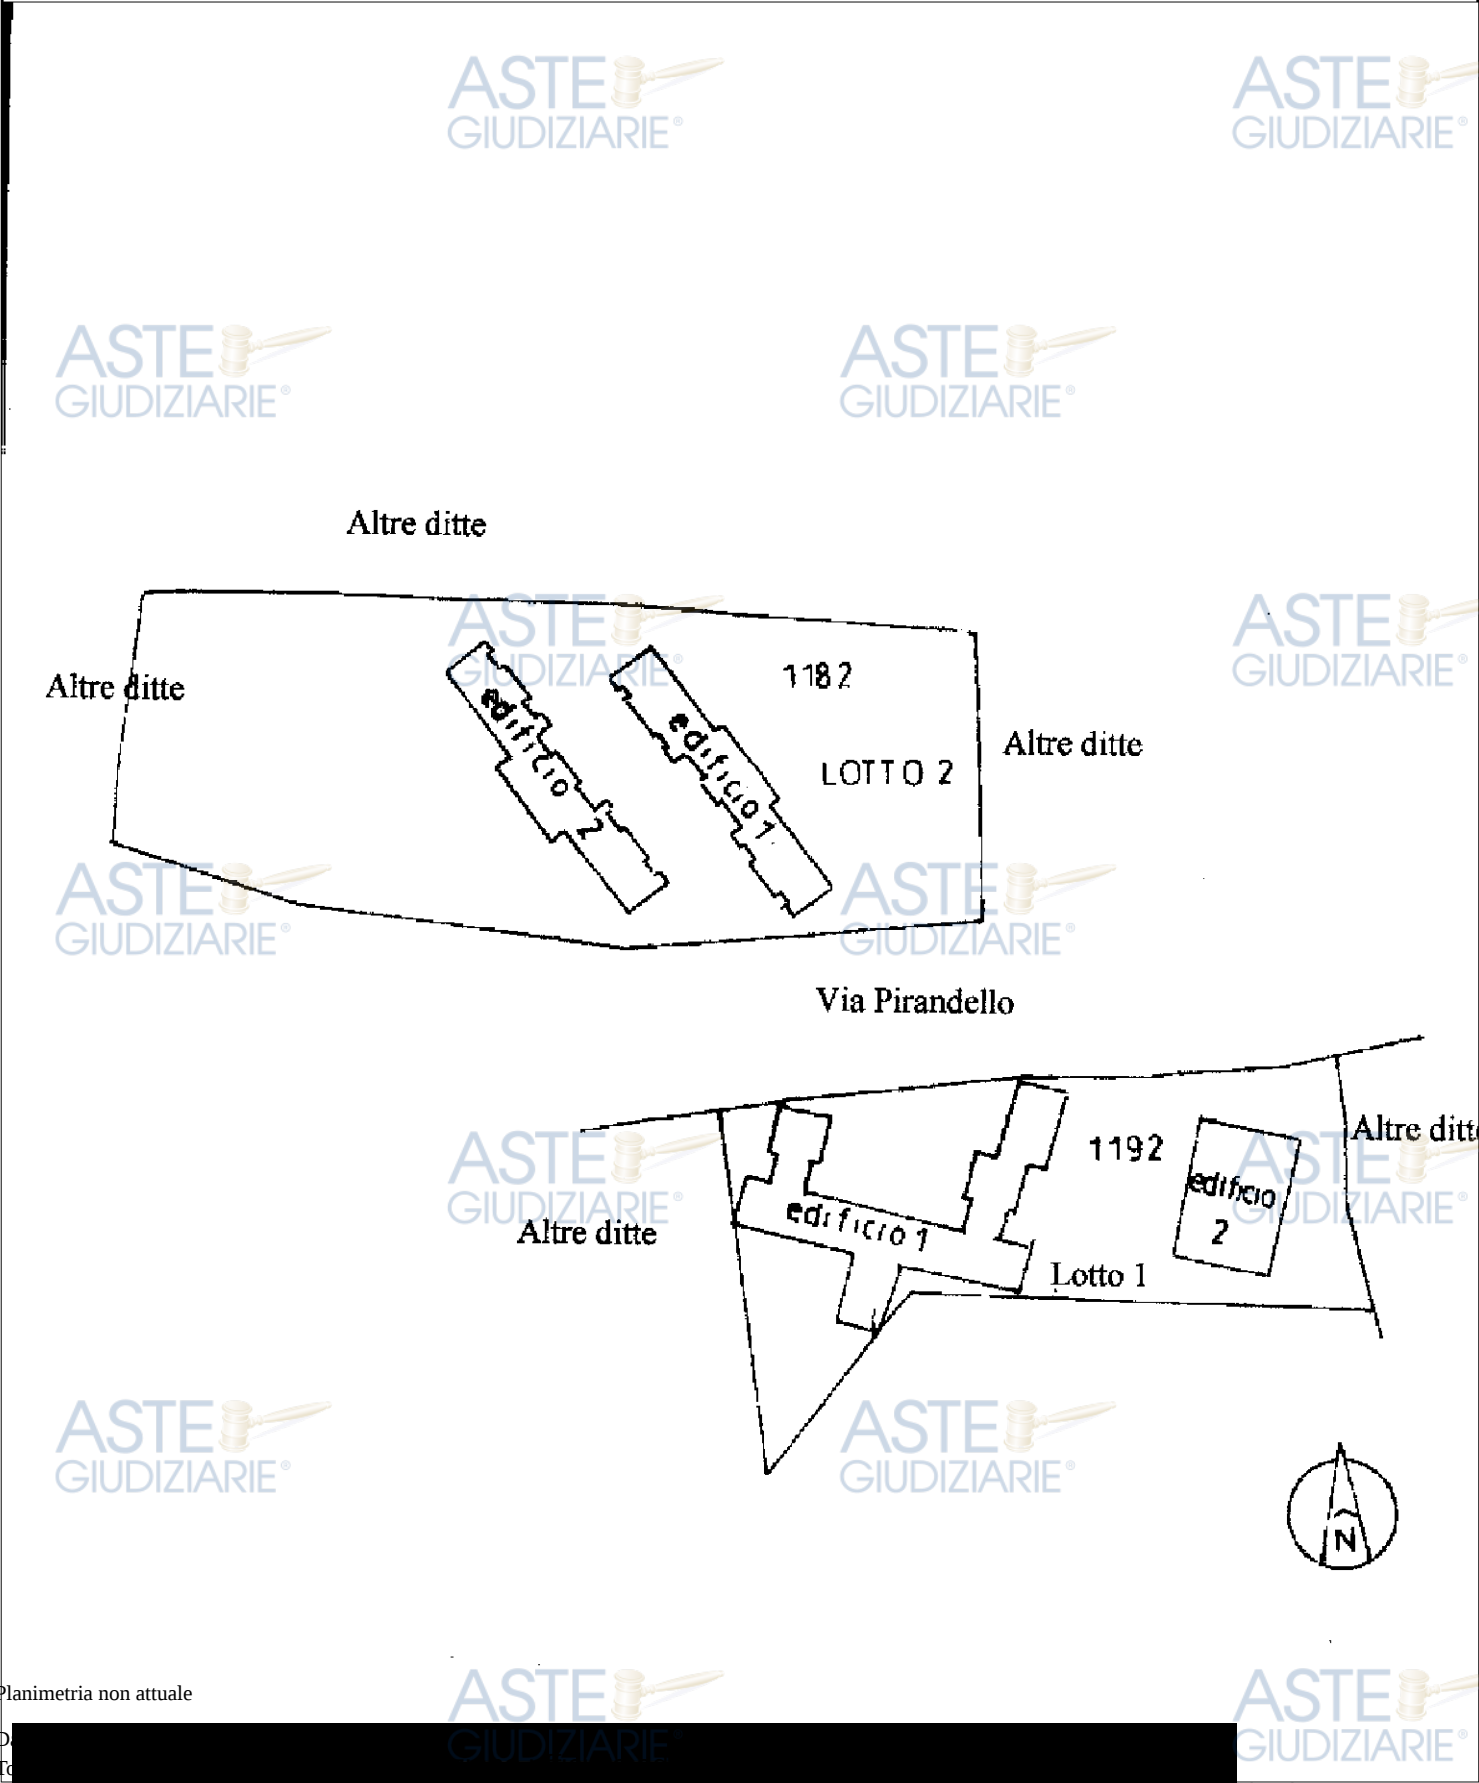

Planimetria non attuale

D. [redacted]
T. [redacted]