


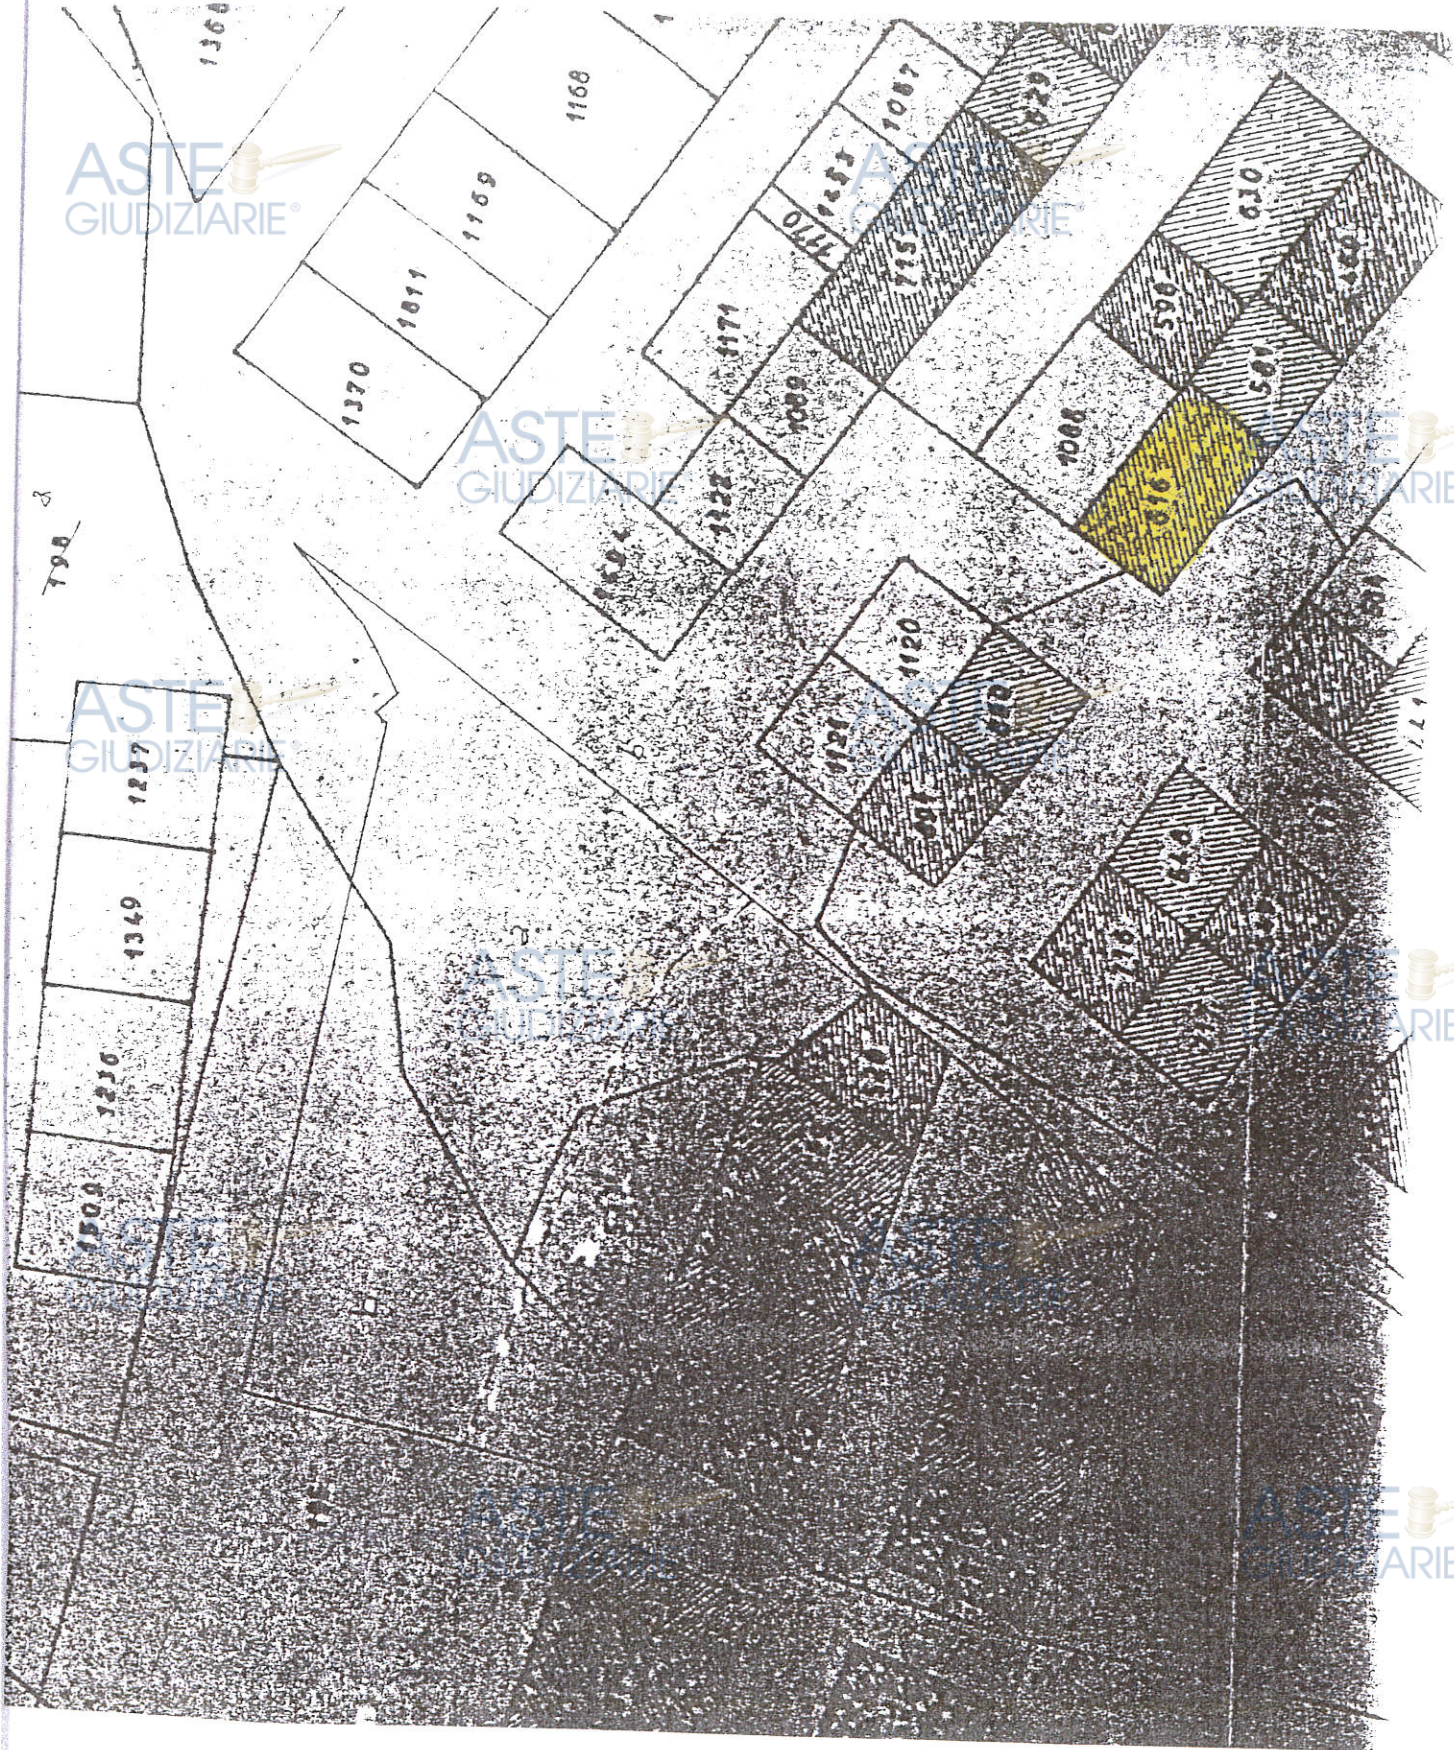

STRALCIO MAPPALE

Scala 1:500

Particella in esame

TRIBUNALE DI AGRIGENTO

SEZIONE IMMOBILIARE

Procedimento n° 260/2014 R.G.E.

Procedura esecutiva promossa da: BANCA CARIGE S.P.A

Giudice Dell'esecuzione: Dott.ssa Vitalba Marina Pipitone

ALLEGATO 3

Documentazione Tecnica/fotografica


VISTA INTERNA PIANO PRIMO
ZONA GIORNO



Vista interna del soggiorno



Vista interna della cucina

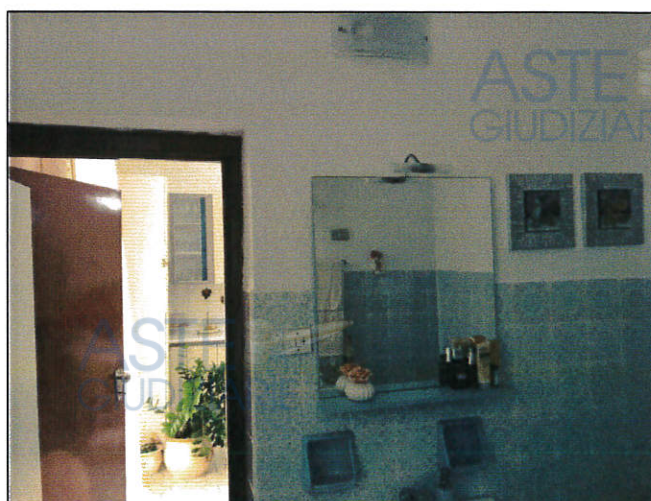


Vista interna del bagno

**VISTA INTERNA PIANO SECONDO
ZONA NOTTE**



Vista interna della camera da letto

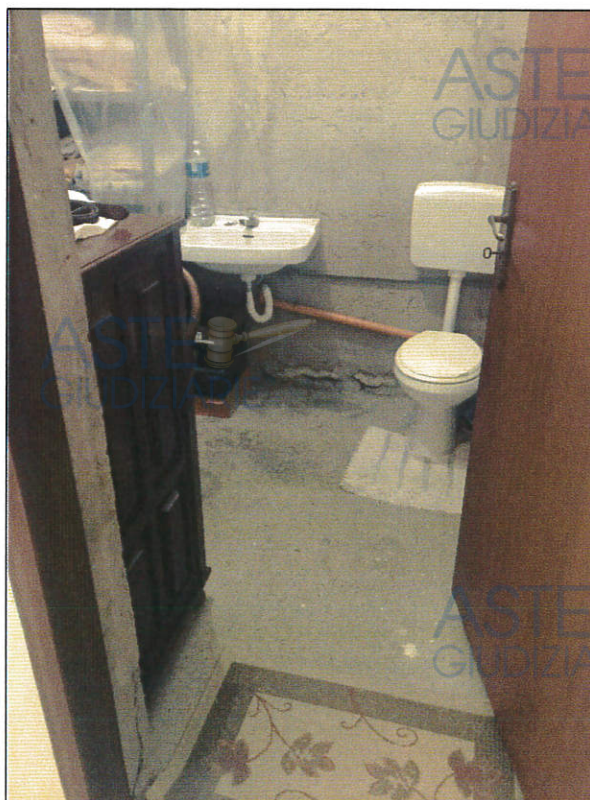

Vista interna del servizio igienico

VISTA ESTERNA DELL'INTERO COMPLESSO



Vista angolo via Civiletti via D'arezzo




Vista da via Civiletti.




Vista del corpo scala

Planimetria stato attuale del piano primo _scala 1.100

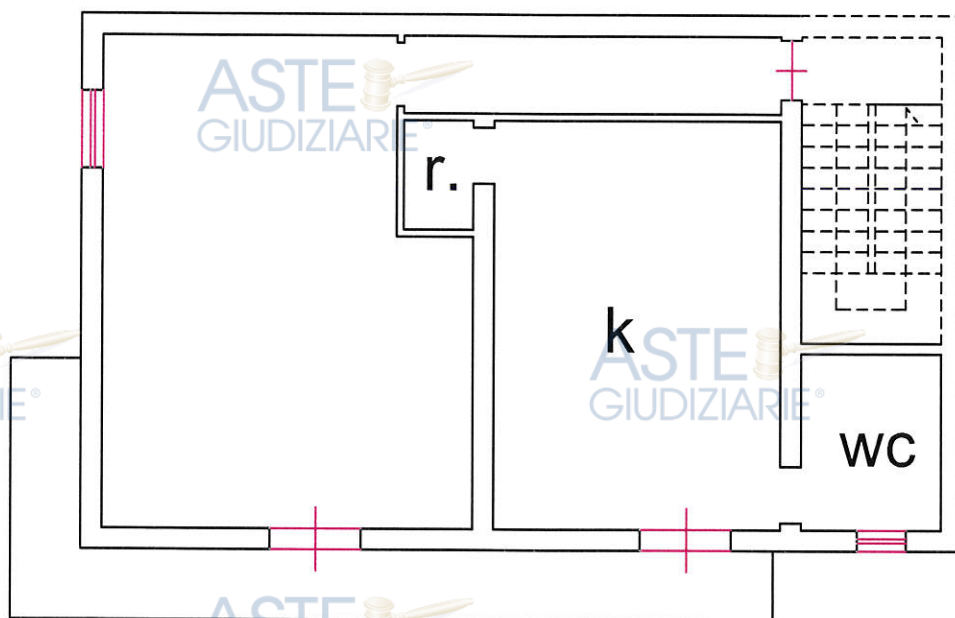

Planimetria oggetto di sanatoria

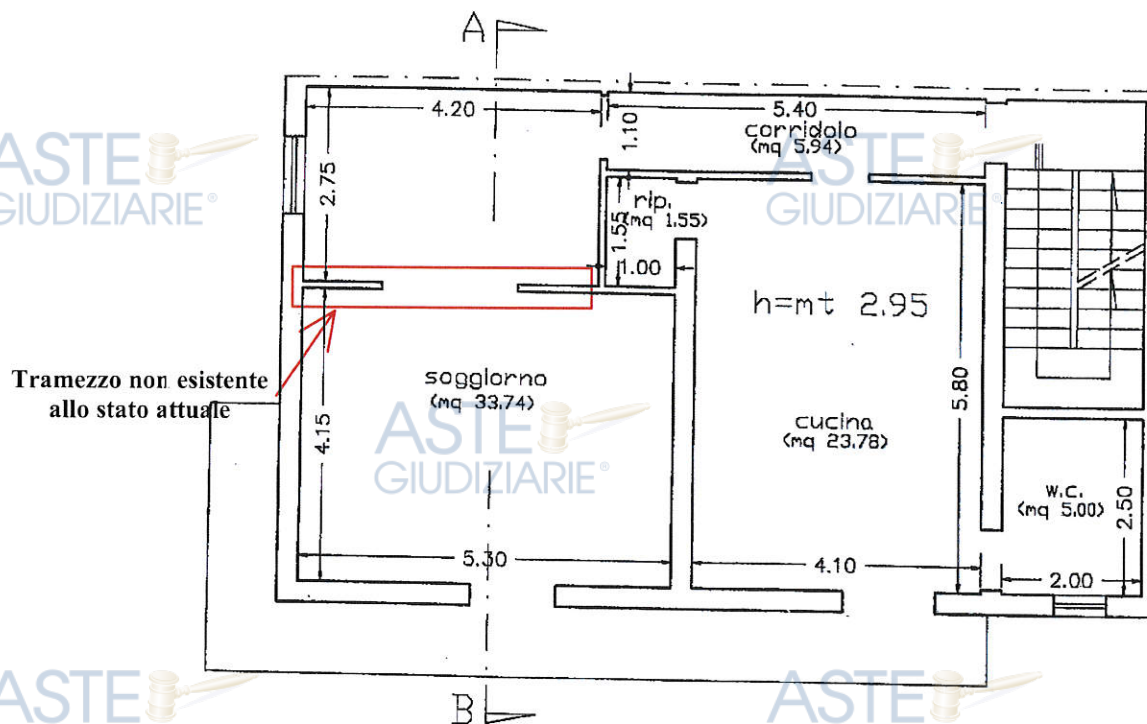

PIANO PRIMO