



# TRIBUNALE DI AGRIGENTO

SEZIONE EE.II.

**Perizia LOTTO n.1**, dell'Esperto ex art. 568 c.p.c. Ing. \*\*\*\*\* \*\*\*\*\* , nell'Esecuzione Immobiliare 37/2025 del R.G.E.

promossa da

***Cribis Credit Management S.R.L. procuratrice di AMCO – Asset Management Company S.P.A.***

contro

\*\*\*\*\* \*\*\*\*\*

Codice fiscale: \*\*\*\*OMISSIS \*\*\*\*

Nato a Canicattì il \*\*/\*\*/\*\*\*\*



## SOMMARIO

Incarico.....	3
Premessa.....	3
Descrizione.....	3
Lotto N.1.....	21
Completezza documentazione ex art. 567.....	21
Titolarità.....	21
Confini.....	21
Consistenza.....	21
Cronistoria Dati Catastali.....	22
Dati Catastali.....	22
Precisioni.....	24
Patti.....	24
Stato Conservativo.....	24
Parti Comuni.....	24
Servitù, censo, livello, usi civici.....	24
Caratteristiche costruttive prevalenti.....	24
Stato di occupazione.....	24
Provenienze Ventennali.....	25
Formalità Pregiudizievoli.....	25
Normativa Urbanistica.....	26
Regolarità edilizia.....	26
Vincoli od oneri condominiali.....	28
Stima / Formazione del lotto.....	28
Riserve e particolarità da segnalare.....	30
Elenco Allegati.....	31
Riepilogo bando d'asta.....	32
<b>Lotto N.1.....</b>	<b>32</b>
Schema riassuntivo Lotto n.1 Esecuzione Immobiliare 37/2024 del R.G.E.....	33
<b>Lotto N.1 - Prezzo base d'asta: € 86.100,00.....</b>	<b>33</b>
Formalità da cancellare con il decreto di trasferimento.....	34

## INCARICO

All'udienza del 05/11/2025 il sottoscritto Ing. \*\*\*\*\* @ingpec.eu, veniva nominato esperto ex art. 568 c.p.c. dal Giudice dell'Esecuzione pro tempore Dott. Matteo De Nes. In data 09/11/2025, lo scrivente prestava giuramento e accettava l'incarico. In data 22/12/2025, lo scrivente riceveva comunicazione della nomina del Dott. Luigi Vivacqua quale nuovo Giudice dell'Esecuzione.

## PREMESSA

Il Lotto è costituito dal seguente bene:

- **Bene N° 1/1** - Appartamento ubicato nel centro abitato del comune di Canicattì (AG) nella via Nilde Iotti (Coord. Geografiche: 37.35149405; 13.82880165).

## DESCRIZIONE

Il bene è ubicato nella zona di estrema periferia del centro abitato del comune di Canicattì. La zona (periferia sud-ovest del comune di Canicattì), priva di servizi degni nota, dotata delle principali opere di urbanizzazione, ha una buona accessibilità veicolare e offre ampie possibilità di parcheggio.

In virtù della necessaria articolazione, la descrizione del bene è effettuata con separato riferimento al condominio e all'appartamento, inoltre, per una visione sintetica delle dimensioni dei vani e della loro distribuzione planimetrica si rimanda alla planimetria e ai vari allegati di cui la presente relazione è corredata.

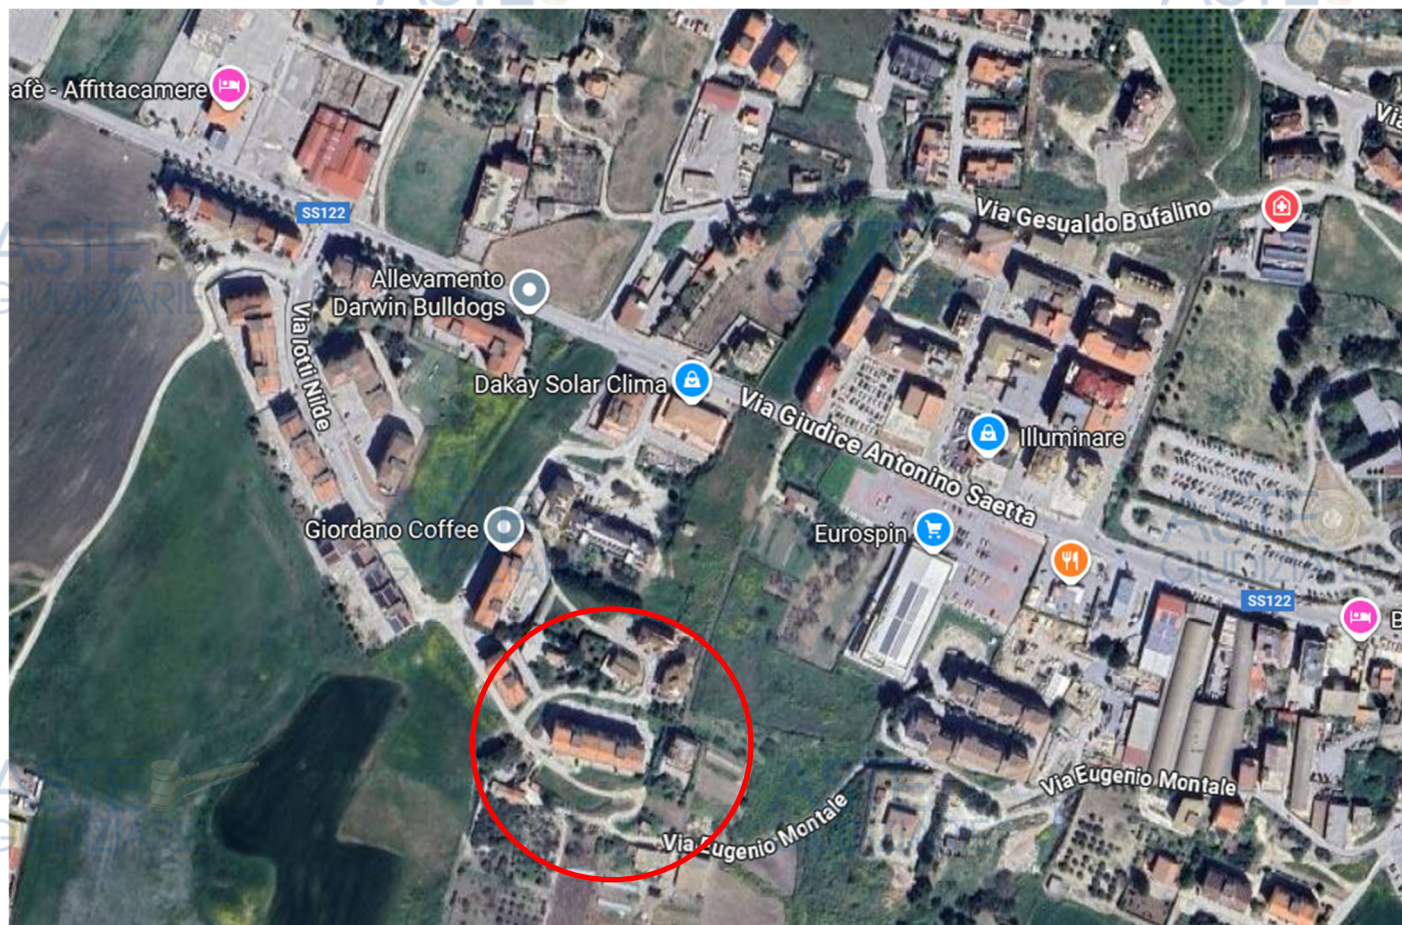


Foto 1-Ortofoto di Zona (Coord. Geografiche: 37.35149405; 13.82880165).





Figura 2-Posizione del cespite all'interno del fabbricato (Stralcio dell'elaborato planimetrico catastale)



Foto 2-Prospetto principale su via Nilde Iotti



Cespite costituente il lotto  
F.66 Part.907 Sub22

Foto 3-Prospetto principale su via Nilde Iotti



Cespite costituente il lotto  
F.66 Part.907 Sub22

Foto 4-Prospetto Posteriore



Foto 5-Prospetto posteriore



Foto 6-Vasche idriche in pubblica utilità. Pubblicazione ufficiale ad uso esclusivo personale - è vietata ogni riproduzione o riproduzione a scopo commerciale - Aut. Min. Giustizia PDG 21/07/2009



**Foto 7-Vasche idriche ubicate nel sottotetto condominiale (quella cerchiata in rosso è a servizio dell'appartamento costituente il lotto)**

#### **Parti Condominiali, Prospetti Esterni e Dotazioni Comuni**

Il cespite oggetto di stima, come già evidenziato, è ubicato in un ampio fabbricato condominiale denominato “Cooperativa Edilizia CASA MIA” – “Edificio B”.

Il fabbricato, completato nel 2004 con un programma costruttivo di edilizia convenzionata, è ubicato nella periferia sud – ovest del comune di Canicattì, nella via Nilde Iotti.

La “Edificio B”, in toto ad un'altra palazzina aderente (“Edificio A”), costituisce un unico fabbricato di forma rettangolare (Foto 1, Figura 1, Figura 2 e Figura 3) che insiste su un appezzamento di terreno concesso in “Diritto di Superficie” dal Comune di Canicattì.

Il fabbricato (“Edificio A” e “Edificio B”), realizzato con regolare concessione edilizia, successivamente alla sua realizzazione non è stato oggetto di ulteriori pratiche edilizie.

L’ “Edificio B”, il cui accesso condominiale a servizio del cespite di cui trattasi è posto in adiacenza alla via Nilde Iotti, è costituito da un piano terra occupato da portici e autorimesse e da n.4 piani destinati a civile abitazione.

I vari piani, oltre che da una scala, sono collegati anche da un ascensore, questo, in buone condizioni di stato d'uso e manutenzione, contestualmente al sopralluogo, era in “servizio e perfettamente funzionante” (Foto 12, Foto 13 e Foto 14).

Il fabbricato nel suo insieme, è in buone condizioni di stato d'uso e manutenzione, in particolare si evidenzia che:

- i prospetti, gli aggetti, e i balconi sono privi di segni di degrado degni di nota;
- le pavimentazioni del vano scala sono in marmo (Foto 8, Foto 9, Foto 10 e Foto 11);
- gli intonaci interni, in corrispondenza del vano scala, sono in gesso.

Il fabbricato, nel suo insieme:

- è privo di allacci alla rete idrica comunale;
- è allacciato alla rete fognaria comunale per lo smaltimento delle acque reflue.

In riferimento al sistema di distribuzione dell'acqua all'interno del fabbricato si evidenzia l'esistenza di vasche prefabbricate (della capacità di circa 10.000 litri, sono interrate all'esterno del fabbricato - Foto 6) e di serbatoi

“autonomi” a servizio di ogni appartamento ubicati nel sottotetto (Foto 7).

Ogni appartamento, con proprio impianto di sollevamento, attinge l'acqua dalla propria vasca interrata e approvvigiona il proprio serbatoio posto nel sottotetto condominiale del fabbricato (quello a destra salendo le scale).



Foto 8-Finiture condominiali



Foto 9-Finiture condominiali



Foto 10-Finiture condominiali



Foto 11-Finiture condominiali



Foto 12-Interni ascensore



Foto 13-Interni ascensore



Foto 14-Caratteristiche dell'ascensore

### **Descrizione Appartamento**

Posto al piano quarto (a destra salendo le scale. Per individuare la sua posizione all'interno dell'edificio condominiale si veda la *Figura 3*) è costituito da quattro ambienti abitabili (si veda la planimetria dell'appartamento - *Figura 4*), da un soggiorno - cucina, da un piccolo ripostiglio e da due servizi igienici (uno è completo di tutti i sanitari, uno è privo del bidet).

Tutti gli ambienti sono adeguatamente disimpegnati.

L'abitazione è dotata di una veranda in corrispondenza del prospetto principale del fabbricato e di un balcone in corrispondenza del prospetto posteriore.

Tutte le finiture e gli impianti dell'abitazione sono in ottime condizioni.

Nel dettaglio si evidenzia quanto di seguito:

- la veranda e il balcone sono dotati di pavimentazioni in ottime condizioni di stato d'uso e manutenzione (*Foto 26, Foto 42 e Foto 43*);
- gli intonaci interni, sono in buono stato d'uso e manutenzione;
- i serramenti interni, in legno tamburato, sono in buone condizioni di stato d'uso e manutenzione;
- i servizi igienici (uno è completo di tutti i sanitari, uno è privo del bidet) sono in ottime condizioni di stato d'uso e manutenzione (*Foto 19, Foto 20, Foto 21, Foto 22, Foto 23 e Foto 24*);
- gli infissi esterni, dotati di avvolgibili in PVC, sono in alluminio verniciato (sono in ottime condizioni e garantiscono una chiusura "ermetica e stagna");
- l'impianto di riscaldamento, indipendente con caldaia murale esterna ubicata nella veranda, ha elementi radianti in alluminio verniciato;
- l'impianto elettrico, sottotraccia, è privo del certificato di conformità prescritto dalle vigenti normative;
- l'impianto citofonico è funzionante e privo del certificato di conformità prescritto dalle vigenti normative;
- l'appartamento è dotato di allacci alla rete elettrica, alla rete telefonica e alla rete del gas.


L'appartamento, oltre al vano scala, al sottotetto (*Foto 7*), all'impianto citofonico e a quanto occorrente per gli scarichi sanitari, non ha pertinenze condominiali degne di nota.

Per maggiori dettagli e per i dati metrici dell'appartamento si demanda:


- al rilievo dell'appartamento (*Figura 4 e Allegato 3.1*);
- alla tabella riepilogativa delle "caratteristiche dell'appartamento";
- all'*Allegato 3.2* dove sono riportate le superfici calpestabili dei vari ambienti, la superficie complessiva dell'immobile, le superfici dei balconi e la superficie commerciale complessiva.

**Le caratteristiche dell'appartamento vengono riepilogate nella sottostante tabella:**

<i>Fondazioni (struttura):</i>	Tipologia: del tipo continuo; Materiale: cemento armato; Condizioni: sufficienti (per quanto accertabile non ci sono cedimenti).
<i>Travi (struttura):</i>	Materiale: cemento armato ordinario; Condizioni: sufficienti (per quanto accertabile non ci sono cedimenti, dissesti e/o labilità strutturali).
<i>Strutture Verticali (struttura):</i>	Tipologia: intelaiata per le strutture interne; muratura portante per le strutture esterne; Materiali: cemento armato ordinario e muratura in bocchi di cemento; Condizioni: sufficienti (per quanto accertabile non ci sono cedimenti, dissesti e/o labilità strutturali).
<i>Solai (struttura):</i>	Tipologia: latero cemento; Condizioni: sufficienti (per quanto accertabile non ci sono dissesti e/o labilità strutturali)
<i>Scale Condominiali:</i>	Tipologia: a rampe parallele; Materiale: cemento armato; Ubicazione: interna; Condizioni: buone; Rivestimenti: in Marmo; Ringhiere in metallo; Corrimano: in metallo.
<i>Ascensore:</i>	Tipologia: di tipo automatico; Condizioni: buone.
<i>Balconi:</i>	Materiale: cemento armato; Condizioni: ottime (vedi foto).
<i>Pareti esterne:</i>	Materiale: muratura in laterizio; Coibentazione: inesistente; Rivestimento: intonaco di tipo civile; Condizioni: buone.
<i>Pareti interne:</i>	Tipologia: intonaci in gesso; Condizioni: buone.
<i>Rivestimenti murali della cucina:</i>	Materiali: in parte in ceramica (in prossimità della zona cottura), in parte con semplice intonaco; Condizioni: ottime.
<i>Servizi igienici:</i>	Numero dei servizi igienici: 2; Completi di tutti i sanitari: 1 (uno è privo del bidet); Rivestimenti Murali: in parte in ceramica e in parte con intonaco; Condizioni: ottime.
<i>Pavimentazioni interne:</i>	Materiale: ceramica per tutti gli ambienti; Condizioni: degradate (in varie porzioni sono scollate dal massetto).
<i>Infissi Esterni:</i>	Tipologia: doppia anta a battente; Materiale: alluminio verniciato; Protezione: avvolgibili in PVC; Condizioni: ottime.
<i>Serramento di ingresso:</i>	Tipologia: anta singola a battente del tipo blindato; Materiali: metallo e legno; Accessori: nessuno degno di nota; Condizioni: accettabili.
<i>Serramenti interni:</i>	Tipologia: a battente; Materiale: in legno; Condizioni: ottime.
<i>Impianto Citofonico:</i>	Tipologia: solo audio; Condizioni: accettabili; Conformità: non si ha notizia dell'esistenza di certificato di conformità.
<i>Impianto di Condizionamento:</i>	Assente.
<i>Impianto Elettrico:</i>	Tipologia: sottotraccia; Tensione: 220V; Condizioni: non accertabili; Conformità: non si ha notizia dell'esistenza di certificato di conformità.
<i>Impianto Idrico:</i>	Tipologia: sottotraccia; Alimentazione: con autoclave; Rete di Distribuzione: presumibilmente con tubi in ferro zincato; Condizioni: non accertabili; Conformità: non si ha notizia dell'esistenza di certificato di conformità.
<i>Impianto Termico:</i>	Tipologia: autonomo; Alimentazione: metano; Rete di distribuzione: tubi in rame, diffusori: termosifoni in alluminio verniciato; Allaccio: presente; Condizioni: carenti; Conformità: non si ha notizia dell'esistenza di certificato di conformità; Libretto dell'impianto: assente.
<i>Altri Impianti:</i>	Impianto di allarme
<i>Fognatura:</i>	Tipologia: mista; Rete di smaltimento: tubi in PVC; Recapito: impianto di smaltimento condominiale e pubblica fognatura; Possibilità di Ispezione: non possibile; Condizioni: buone (non si sono riscontrati segni di malfunzionamenti).
<i>Materiali Inquinanti:</i>	Assenti.
<i>Inquinamenti:</i>	Assenti.

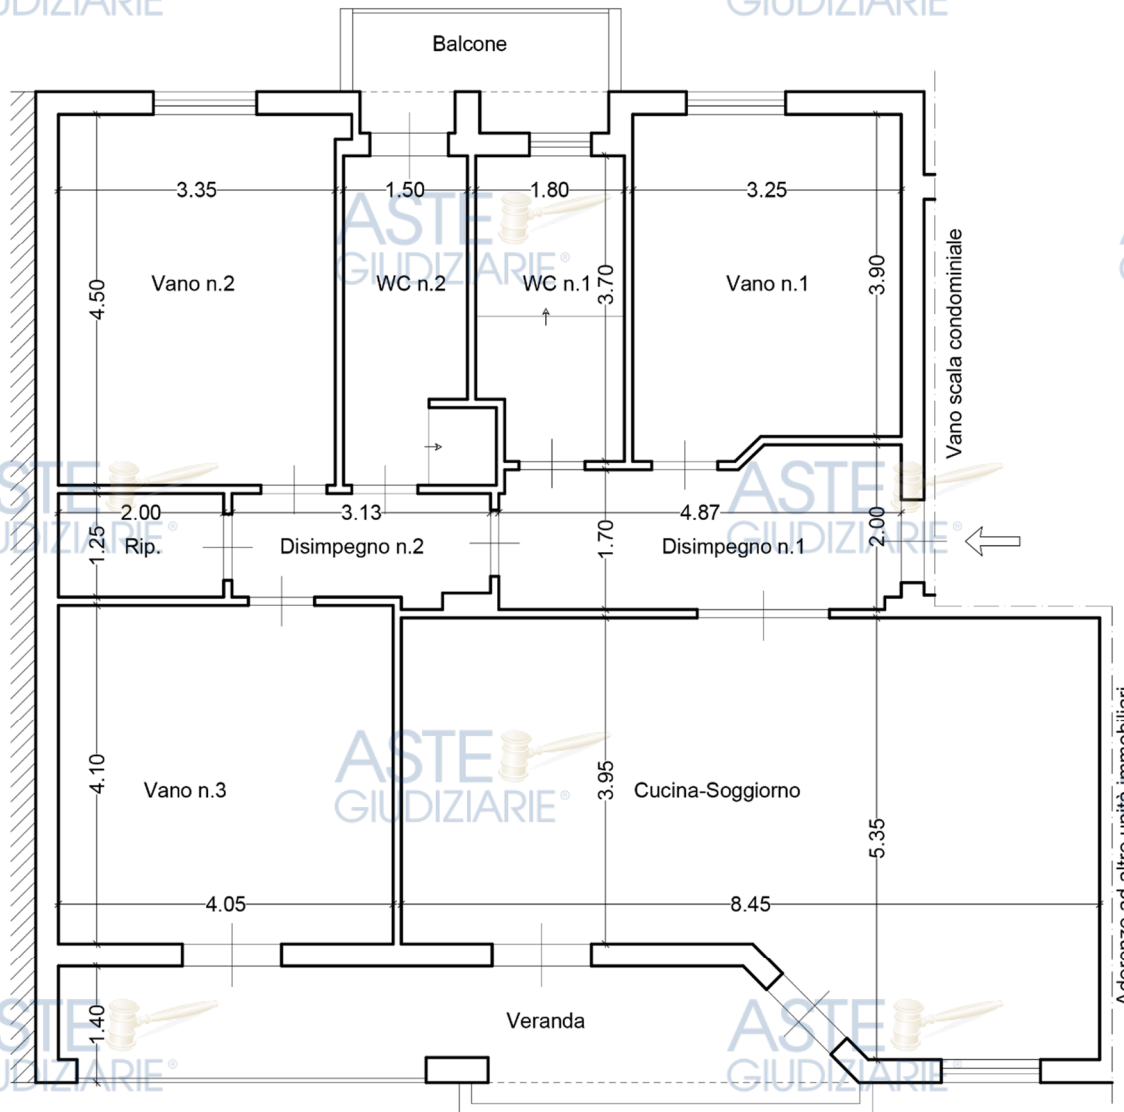

PLANIMETRIA  
Rilievo dell'Appartamento  
Piano 4° - Altezza utile 2.70 m

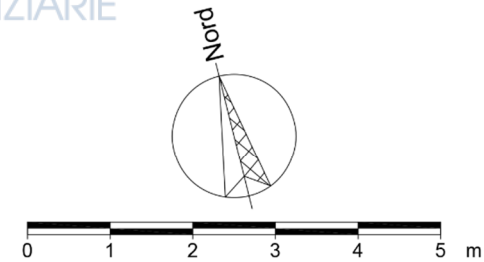

Via NILDE IOTTI (Prospetto Principale)

Figura 3-Planimetria del cespite (rilievo)



Foto 15-Interni del Vano n.1



Foto 16-Interni del Vano n.1



Foto 17-Interni del Vano n.1

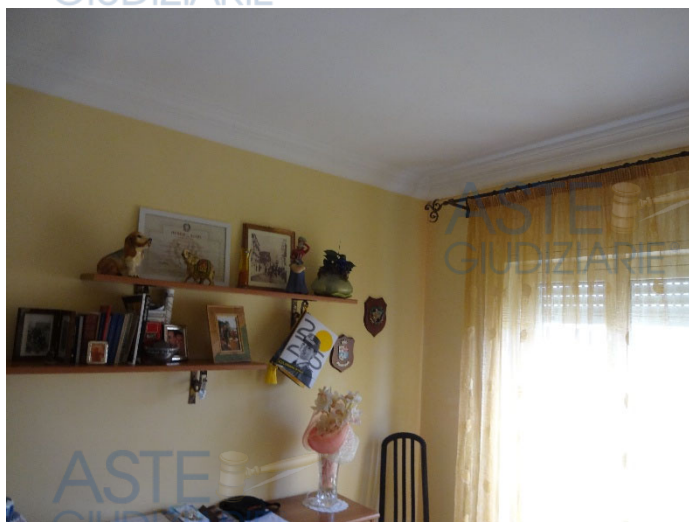


Foto 18-Interni del Vano n.1



Foto 19-Interni del WC n.1



Foto 20-Interni del WC n.1



Foto 21-Interni del WC n.2



Foto 22-Interni del WC n.2



Foto 23-Interni del WC n.2



Foto 24-Interni del WC n.2

ASTE  
GIUDIZIARIE®

ASTE  
GIUDIZIARIE®

ASTE  
GIUDIZIARIE®

ASTE  
GIUDIZIARIE®



Foto 25-Balcone in corrispondenza del prospetto posteriore



Foto 26-Interni del Vano n.2



Foto 27-Interni del Vano n.2



Foto 28-Interni del Vano n.2

ASTE  
GIUDIZIARIE®

ASTE  
GIUDIZIARIE®

ASTE  
GIUDIZIARIE®

ASTE  
GIUDIZIARIE®



Foto 29-interni del Ripostiglio



Foto 30-Interni del Vano n.3

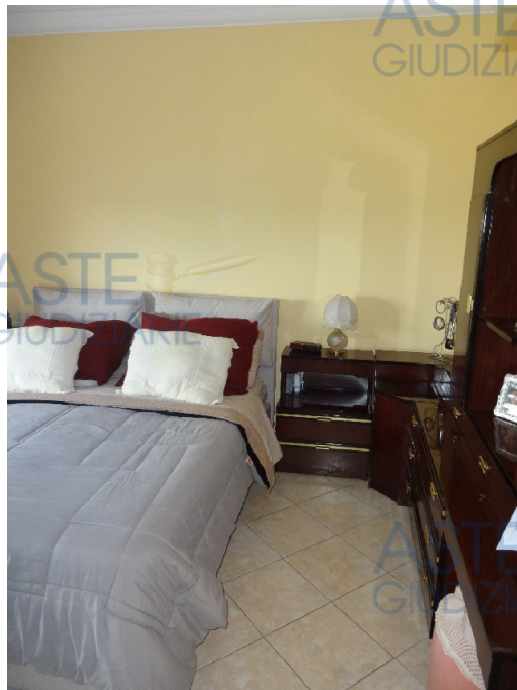


Foto 31-Interni del Vano n.3



Foto 32-Interni del Disimpegno n.1

ASTE  
GIUDIZIARIE®

ASTE  
GIUDIZIARIE®

ASTE  
GIUDIZIARIE®

ASTE  
GIUDIZIARIE®



Foto 33-Interni del Disimpegno n.1



Foto 34-Interni del Disimpegno n.1



Foto 35-Interni del Disimpegno n.1



Foto 36-Interni del Disimpegno n.2

ASTE  
GIUDIZIARIE®

ASTE  
GIUDIZIARIE®

ASTE  
GIUDIZIARIE®

ASTE  
GIUDIZIARIE®



Foto 37-Interni della Cucina-Soggiorno



Foto 38-Interni della Cucina-Soggiorno



Foto 39-Interni della Cucina-Soggiorno



Foto 40-Veranda in corrispondenza del prospetto principale

ASTE  
GIUDIZIARIE®

ASTE  
GIUDIZIARIE®

ASTE  
GIUDIZIARIE®

ASTE  
GIUDIZIARIE®



Foto 41-Veranda in corrispondenza del prospetto principale



Foto 42-Veranda in corrispondenza del prospetto principale



Foto 43-Veranda in corrispondenza del prospetto principale



Foto 44-Veranda in corrispondenza del prospetto principale

ASTE  
GIUDIZIARIE®

ASTE  
GIUDIZIARIE®

ASTE  
GIUDIZIARIE®

ASTE  
GIUDIZIARIE®

## LOTTO N.1

Il lotto è formato dal seguente immobile:

- **Bene N° 1/1** - Appartamento ubicato nella periferia sud-ovest del centro abitato del comune di Canicattì (AG), nella via Nilde Iotti.

### COMPLETEZZA DOCUMENTAZIONE EX ART. 567

Si attesta che la documentazione di cui all'art. 567 c.p.c., comma 2 risulta completa.

### TITOLARITÀ

L'immobile viene posto in vendita per il diritto di superficie in quote 1/1.

Il diritto di superficie è stato istituito con la convenzione (*Allegato 7.1*) stipulata tra il Comune di Canicattì e la Cooperativa Edilizia Casa Mia con Atto del 17/01/1997 Rep.34845 Racc.12459 del Notaio Antonino Pecoraro.

Le clausole essenziali di detta convenzione sono elencate di seguito:

- ha una durata di 99 anni (art.13);
- decorsi i 99 anni, il diritto di superficie può essere rinnovato a titolo oneroso, per un ulteriore periodo non superiore a 99 anni (art.14 e art.15);
- alla scadenza della convenzione, salvo il suo rinnovo, la proprietà del cespite oggetto di perizia passerà al patrimonio indisponibile del Comune di Canicattì (art.18).

Per maggiori dettagli si demanda alla copia integrale della convenzione che costituisce l'*Allegato 7.1* della presente relazione.

### CONFINI

Prospiciente la via Nilde Iotti in corrispondenza del prospetto principale (lato sud), aderente ad altro fabbricato in corrispondenza del lato ovest ("Edificio A" della stessa Cooperativa Edilizia Casa Mia), prospiciente a spazi esterni condominiali in corrispondenza del prospetto posteriore (lato nord), aderente a scala condominiale e a proprietà di terzi in corrispondenza del lato est.

### CONSISTENZA

Destinazione	Superficie Netta	Superficie Lorda	Coefficiente	Superficie Convenzionale	Altezza	Piano
Appartamento	111,05 m <sup>2</sup>	127,76 m <sup>2</sup>	86,92%	134,90 m <sup>2</sup>	2,70 m	Quarto
<b>Totale superficie convenzionale:</b>				<b>134,90 m<sup>2</sup></b>		
<b>Incidenza condominiale:</b>				<b>0,00</b>	<b>%</b>	
<b>Superficie convenzionale complessiva:</b>				<b>134,90 m<sup>2</sup></b>		

(Per maggiori dettagli inerenti le superfici di veda l'*Allegato 3.2*)

**CRONISTORIA DATI CATASTALI**

Periodo	Proprietà	Dati catastali
Dal 27/01/2004 al 13/06/2005	COMUNE DI CANICATTI C.F. 00179660840 Proprietà per l'area per 1000/1000;  SOCIETÀ COOPERATIVA CASA MIA A.R.L. sede in Canicatti C.F. 01524180849 Proprietà superficaria 1000/1000	Catasto Fabbricati Comune di Canicatti: Fg. 66, Part. 907, Sub 22; Categoria: A/2, Cl.4, Cons.: 6,5 Vani; Superficie Catastale: -; Rendita: € 482,89; Indirizzo: Contrada Cannarozzo snc, Lotto C, Scala B, Interno 7, Piano 4°.
Dal 14/06/2005 al 08/11/2015	***** nato a Canicatti il **/**/**** C.F. ****OMISSIS **** Superficie 1/1 in regime di comunione legale dei beni;  SOCIETÀ COOPERATIVA CASA MIA A.R.L. sede in Canicatti C.F. 01524180849 Proprietà superficaria 1000/1000	Catasto Fabbricati Comune di Canicatti: Fg. 66, Part. 907, Sub 22; Categoria: A/2, Cl.4, Cons.: 5,5 Vani; Superficie Catastale: -; Rendita: € 482,89; Indirizzo: Contrada Cannarozzo snc, Lotto C, Scala B, Interno 7, Piano 4°.
Dal 09/11/2015 al 20/06/2022	***** nato a Canicatti il **/**/**** C.F. ****OMISSIS **** Superficie 1/1 in regime di comunione legale dei beni;  SOCIETÀ COOPERATIVA CASA MIA A.R.L. sede in Canicatti C.F. 01524180849; Proprietà superficaria 1000/1000;	Catasto Fabbricati comune di Canicatti: Fg. 66, Part. 907, Sub 22; Categoria: A/2, Cl.4, Cons.: 5,5 Vani; Superficie Catastale: 133 m <sup>2</sup> ; Rendita: € 482,89; Indirizzo: Contrada Cannarozzo snc, Lotto C, Scala B, Interno 7, Piano 4°.
Dal 21/06/2022	***** nato a Canicatti il **/**/**** C.F. ****OMISSIS **** Superficie 1/1 in regime di comunione legale dei beni;  SOCIETÀ COOPERATIVA CASA MIA A.R.L. sede in Canicatti C.F. 01524180849; Proprietà superficaria 1000/1000;  COMUNE DI CANICATTI C.F. 00179660840 Proprietà per l'area per 1000/1000;	Catasto Fabbricati Comune di Canicatti: Fg. 66, Part. 907, Sub 22; Categoria: A/2, Cl.4, Cons.: 5,5 Vani; Superficie Catastale: 133 m <sup>2</sup> ; Rendita: € 482,89; Indirizzo: via Nilde Iotti n.31, Lotto C, Scala B, Interno 7, Piano 4°.

**DATI CATASTALI**

Catasto fabbricati (CF)											
Dati identificativi				Dati di classamento							
Sezione	Foglio	Part.	Sub.	Zona Cens.	Categoria	Classe	Consistenza	Superficie catastale	Rendita	Piano	Graffato
-	66	907	22	1	A/2	4	5,5 Vani	133 m <sup>2</sup>	482,89 €	Quarto	-

Catasto terreni (CT)											
Dati identificativi				Dati di classamento							
Foglio	Part.	Sub.	Porz.	Zona Cens.	Qualità	Classe	Superficie ha are ca	Reddito dominicale	Reddito agrario	Graffato	
66	907	-	-	-	Ente Urbano	-	00.20.66	- €	- €	-	

Il cespite costituente il lotto occupa una porzione della Particella 907 del Foglio 66 del Catasto Terreni del Comune di Canicatti.

**Corrispondenza catastale**

Si evidenzia quanto di seguito:

- sussiste la perfetta corrispondenza tra i riferimenti catastali attuali e quelli riportati nell'atto di pignoramento;

- non sono presenti difformità catastali.

Per una migliore comprensione si demanda:


- alla sottostante *Figura 5* o all'*Allegato 2.5* raffigurante la planimetria catastale;
- alla planimetria rilevata dell'immobile *Figura n.4* o all'*Allegato 3.1*.

Data: 09/11/2025 - n. T6213 - Richiedente: CRSSVT65B13B602A

<b>Agenzia del Territorio CATASTO FABBRICATI Ufficio Provinciale di Agrigento</b>	Dichiarazione protocollo n. AG0016627 del 27/01/2004 Planimetria di u.i.u. in Comune di Canicatti' Contrada Cannarozzo <span style="float: right;">civ. SNC</span>	
	Identificativi Catastali: Sezione: Foglio: 66 Particella: 907 Subalterno: 22	Compilata da: Curto Osvaldo Iscritto all'albo: Architetti Prov. Agrigento <span style="float: right;">N. 457</span>

Scheda n. 1 Scala 1:200

PIANO QUARTO  
H=mt.2,80

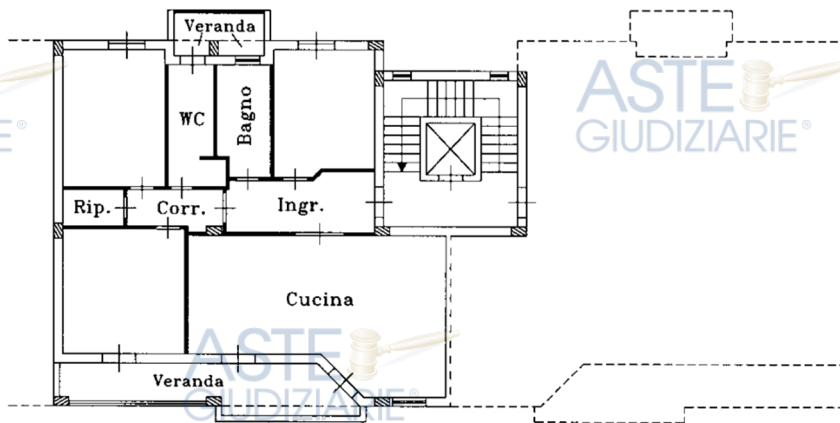

Catasto dei Fabbricati - Situazione al 09/11/2025 - Comune di CANICATTI(B602) - < Foglio 66 - Particella 907 - Subalterno 22 >  
 VIA NILDE IOTTI n. 31 Lotto C Scala B Interno 7 Piano 4

Ultima planimetria in atti

Data: 09/11/2025 - n. T6213 - Richiedente: CRSSVT65B13B602A

Totale schede: 1 - Formato di acquisizione: A4(210x297) - Formato stampa richiesto: A4(210x297)

Figura 4-Planimetria Catastale

## PRECISAZIONI

---

Nessuna degna di nota.

## PATTI

---

Nessuno.

## STATO CONSERVATIVO

---

Come già evidenziato, il fabbricato condominiale e l'appartamento sono in buono stato d'uso e manutenzione.

## PARTI COMUNI

---

Come già evidenziato l'appartamento, oltre alle normali dotazioni condominiali, è privo di parti comuni degne di nota.

## SERVITÙ, CENSO, LIVELLO, USI CIVICI

---

Il bene costituente il lotto non è gravato da servitù, censo, livello o uso civico.

## CARATTERISTICHE COSTRUTTIVE PREVALENTI

---

Le caratteristiche costruttive dell'appartamento sono state già evidenziate nella precedente tabella riepilogativa.

## STATO DI OCCUPAZIONE

---

Il cespite è in possesso dell'esecutato che lo utilizza come abitazione.

## PROVENIENZE VENTENNALI

Periodo	Proprietà	Atti			
		Atto Notarile			
		Rogante	Data	Repertorio N°	Raccolta N°
Dal 17/01/1997	Diritto di Superficie quote 1/1: SOCIETÀ COOPERATIVA CASA MIA A.R.L. Codice Fiscale: 01524180849	Notaio Antonino Pecoraro  (Notaio in Canicatti)	17/01/1997	34845	-
		Trascrizione			
		Presso	Data	Reg. gen.	Reg. part.
		Conservatoria RR.II.	15/02/1997	2898	2604
Dal 14/06/2005	Diritti di Superficie quote 1/1 in regime di comunione legale dei beni: ***** nato a Canicatti il **/**/**** Codice Fiscale: GRDLGU75P02B602G  (Sesta assegnazione)	Notaio Antonino Pecoraro  (Notaio in Canicatti)	14/06/2005	65013	20965
		Trascrizione			
		Presso	Data	Reg. gen.	Reg. part.
		Conservatoria RR.II.	13/07/2005	16986	11203

(Gli atti citati costituiscono rispettivamente l'Allegato 7.1 e l'Allegato 5.1 della presente relazione).

Per quanto riguarda l'immobile oggetto costituente il lotto:

- sussiste continuità nelle trascrizioni per il ventennio precedente la data di trascrizione del pignoramento;
- la situazione della proprietà antecedente il ventennio della trascrizione del pignoramento risulta invariata.

### FORMALITÀ PREGIUDIZIEVOLI

Dalla relazione notarile presente nel fascicolo del procedimento e dall'ispezione ipotecaria effettuata dallo scrivente presso l'Agenzia delle Entrate (periodo ispezionato: dal 01/01/1999 al 03/02/2026 - Allegato 2.6), in riferimento al cespite costituente il lotto si rilevano le seguenti formalità pregiudizievoli.

#### Iscrizioni

**Ipoteca Volontaria** iscritta in Agrigento il 07/07/1999 ai n.ri 11355/1107 derivante da Atto di Mutuo Fondiario del Notaio A. Pecoraro del 02/07/1999, Rep. 43627;

Importo: lire 5.323.000.000 oltre interessi e spese per una somma complessiva di lire 10.646.000.000;

A favore di: Banca Monte Dei Paschi di Siena S.p.a. con sede in Siena C.F. 00884060526;

Contro: Società Cooperativa Edilizia A.r.l. Casa Mia con sede in Canicatti (AG) C.F. 01524180849;

Grava, per i Diritti di Superficie 1/1, sul terreno individuato nel Foglio 66 del Catasto Terreni del comune di Canicatti, dalle Particelle 47, 353, 368, 372, 418, 420, 351, 356, 355, 362, 371.

**Annotazione ad iscrizione frazionamento in quota** derivante da Garanzia di Mutuo Fondiario;

Trascritta a Agrigento il 01/04/2005 Reg. gen. 7086 - Reg. part. 480.

Rogante: Notaio A. Pecoraro, Rep. 63172 del 17/12/2004.

A favore di: Banca Monte Dei Paschi di Siena S.p.a. con sede in Siena C.F. 00884060526.

Contro: Società Cooperativa Edilizia A.r.l. Casa Mia con sede in Canicatti C.F. 01524180849.

Importo: € 70.489,75 oltre interessi e spese per una somma complessiva di € 140.979,50.

Grava: oltre su altri beni, sul diritto di superficie quote 1/1 del bene individuato in catasto "Comune di Canicattì, Foglio n.66, Part. 907 sub 22";

Formalità a carico della procedura.

**Ipoteca in rinnovazione ipoteca volontaria per concessione a garanzia di mutuo fondiario** da Atto del Notaio A. Pecoraro del 02/07/1999, Rep. 43627;

Iscritta a Agrigento il 14/05/2019 Reg. gen. 7422 - Reg. part. 550;

A favore di: Banca Monte Dei Paschi di Siena S.p.a. con sede in Siena C.F. 00884060526;

Contro: Società Cooperativa Edilizia A.r.l. Casa Mia con sede in Canicattì (AG) C.F. 01524180849 e \*\*\*\*\* nato a Canicattì il \*\*/\*\*/\*\*\*\*, C.F. \*\*\*\*OMISSIS \*\*\*\*;

Importo: € 2.749.100,07 oltre interessi e spese per una somma complessiva di € 5.498.200,15;

Grava: oltre che su altri beni, sul diritto di superficie quote 1/1 del bene costituente il lotto "Comune di Canicattì, Foglio n.66, Part. 907 Sub 22";

Formalità a carico della procedura.

### Trascrizioni

**Pignoramento Immobiliare** trascritto in Agrigento il 27/02/2025 ai numeri Reg. gen. 3551 - Reg. part. 2991 (Atto del Tribunale di Agrigento del 05/02/2025 Rep. n.196/2025);

A favore di: **Amco Asset Management Company S.p.a.** con sede in **Napoli C.F. 05828330638**;

Contro: \*\*\*\*\* nato a Canicattì il \*\*/\*\*/\*\*\*\* C.F. \*\*\*\*OMISSIS \*\*\*\* e \*\*\*\*\* nata a \*\*\*\*\* il \*\*/\*\*/\*\*\*\* C.F. \*\*\*\*OMISSIS \*\*\*\*.

Grava: oltre ad altri beni, sul Diritto di Superficie quote 1/1 del bene costituente il lotto "Comune di Canicattì, Foglio n.66, Part. 907 sub 22".

Formalità a carico della procedura.

### NORMATIVA URBANISTICA

Come rappresentato nel paragrafo successivo, il cespite costituente il lotto presenta delle variazioni nella distribuzione degli spazi interni.

### REGOLARITÀ EDILIZIA

In riferimento al fabbricato in cui è ubicato l'appartamento oggetto di perizia si rappresenta quanto di seguito:

A) è stato oggetto dei seguenti titoli edilizi:

- Concessione Edilizia n.30/1997 (Pratica edilizia 253/96);
- Concessione Edilizia n.93 del 1998 - prima variante alla C.E. 30/1997 (Pratica edilizia 124/98);
- Concessione Edilizia n.99 del 2003 - seconda variante alla C.E. 30/1997 (Pratica edilizia 155/03);

B) è privo della certificazione di agibilità (non state riscontrate richieste);

C) non è stato oggetto di ulteriori pratiche edilizie oltre a quelle enucleate al precedente punto A).

In riferimento all'appartamento oggetto di perizia si rappresenta quanto di seguito.

Dal confronto di quanto previsto dal titolo edilizio (C.E. 99/2003) con lo stato di fatto, si rilevano delle difformità nella distribuzione degli spazi interni (Figura 6 o Allegato 3.3).



La perfetta regolarità edilizia, inficiata dalle variazioni prima evidenziate, può essere ripristinata con il pagamento di una sanzione di € 1.000,00, prevista dall'art.4 comma 6 della L.R. n.23 del 06/08/2021 che modifica la L.R. n.16 del 10/08/2016.

Considerando, in aggiunta alla sanzione di € 1.000,00, le spese tecniche e eventuali diritti/valori bollati, il costo complessivo per la regolarizzazione edilizia è, approssimativamente, pari a € 1.900,00.

Per una migliore comprensione di quanto prima rappresentato si veda la sottostante Figura 5 o l'Allegato 3.3.

# CONFRONTO DELLA PLANIMETRA DEL TITOLO EDILIZIO CON LA PLANIMETRIA RILEVATA

Le porzioni in rosso rappresentano le difformità edilizie

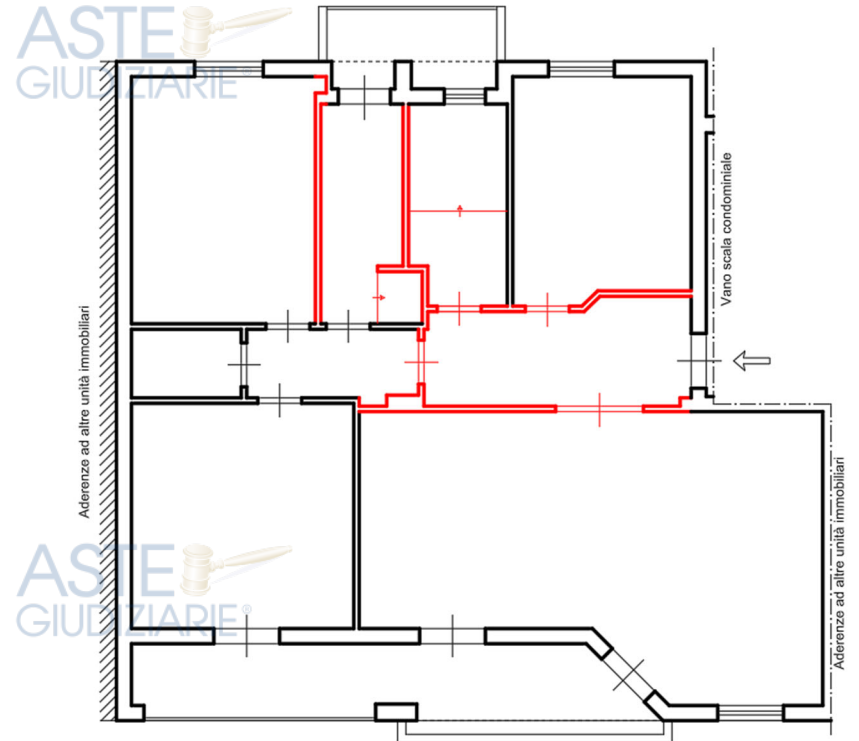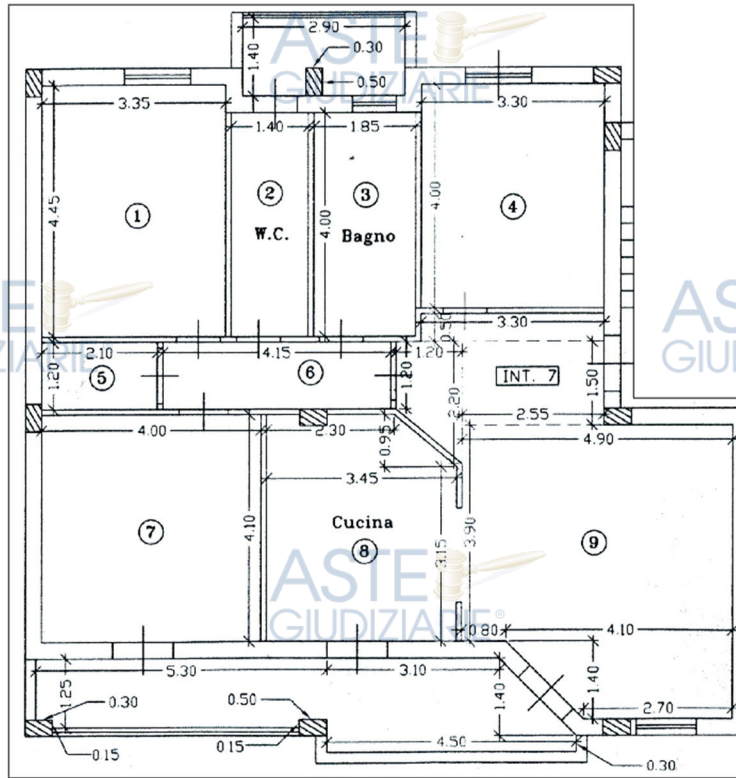

PLANIMETRIA DEL TITOLO EDILIZIO

PLANIMETRIA RILEVATA

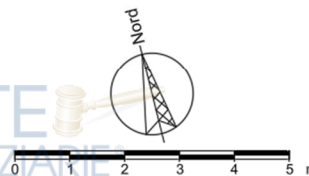


Figura 5-Confronto fra la planimetria del titolo edilizio e la planimetria rilevata (le porzioni in rosso indicano le difformità riscontrate)

### **Certificazioni energetiche e dichiarazioni di conformità**

L'Attestato di Prestazione Energetica (APE) è il documento informativo inerente le prestazioni energetiche dell'edificio, cioè la quantità annua di energia *\*\*\*\*\** effettivamente consumata o che si prevede possa essere necessaria per soddisfare, con un uso standard, i vari bisogni energetici dell'edificio, la climatizzazione invernale e estiva, la preparazione dell'acqua calda per usi igienici sanitari, la ventilazione e, per il settore terziario, l'illuminazione, gli impianti degli ascensori e delle scale mobili.

In riferimento al cespite costituente il lotto l'Assessorato dell'Energia e dei Servizi di Pubblica Utilità - Dipartimento Regionale dell'Energia, in data 18/11/2025 Prot.39396, su richiesta dello scrivente del 12/11/2025 Prot. 39363 (*si vedano gli Allegati 6.1 e 6.2*), ha certificato che *"l'attestato di prestazione energetica dell'immobile sito nel comune di Canicatti, foglio n.66, particella n.907 subalterno n.22, non è presente nell'archivio elettronico del Catasto Energetico Fabbricati e nel Sistema Informativo APE-SICILIA"*.

In conformità a quanto disposto dal Signor Giudice non si procede alla redazione dell'APE ancorché prevista dalle norme vigenti per la tipologia del bene oggetto di esecuzione.

### **VINCOLI OD ONERI CONDOMINIALI**

Nessuno degno di nota (gli attuali proprietari delle unità immobiliari poste all'interno del fabbricato gestiscono il condominio in "economia" e senza l'intervento di persone terze).

## **STIMA / FORMAZIONE DEL LOTTO**

Il lotto è costituito da un solo appartamento individuato come di seguito.

### **Bene N° 1/1**

Appartamento al P.4°, munito di accesso condominiale su viabilità pubblica, ubicato nell'abitato del comune di Canicatti (AG) nella via Nilde Iotti.

Il bene è ubicato nella zona di estrema periferia del centro abitato del comune di Canicatti.

La zona (periferia sud-ovest del comune di Canicatti), priva di servizi degni nota, dotata delle principali opere di urbanizzazione, ha una buona accessibilità veicolare e offre ampie possibilità di parcheggio.

Le coordinate satellitari che individuano il bene costituente il lotto, ovvero latitudine e longitudine, sono rappresentate dalla seguente coppia ordinata: 37.35149405; 13.82880165.

Identificato al Catasto Fabbricati del comune di Canicatti al Fg.66, Part. 907 Sub 22.

L'immobile viene posto in vendita per il Diritto di Superficie Quote 1/1.

Valore di stima del bene: € 86.100,00 (al netto dei deprezzamenti inerenti il ripristino della regolarità edilizia e dell'abbattimento forfettario del 10% per la possibile presenza di vizi occulti).

### **Criteri di Stima**

Per determinare il valore di mercato di un immobile, esistono varie modalità estimative, tutte, in qualche modo, riconducibili al metodo della stima "sintetica" e a quello della stima "analitica". Qualunque procedimento di stima, comunque, si fonda sul principio della comparazione fra la situazione specifica e situazioni analoghe conosciute, in modo, così, da porre il bene in una scala di valori. Le comparazioni, inoltre, devono essere fatte, secondo il cosiddetto principio o criterio dell'ordinarietà; ossia, bisogna considerare il bene come se fosse ordinario, rispettando, quindi, la situazione e le caratteristiche che un imprenditore ordinario, o qualunque persona di ordinarie capacità, ritiene debba avere quel bene. Orbene, tale principio porta ad esprimere un giudizio valido nel presupposto che i beni si trovino in condizioni di ordinarietà e che ci si riferisca ad un mercato costituito da imprenditori ordinari, tralasciando di prendere in considerazione, come elementi ininfluenti sul valore del bene, quelle condizioni che lo fanno discostare dalla ordinarietà, per effetto della maggiore o minore capacità dell'imprenditore, o da altre condizioni particolari che lo fanno comportare in modo diverso dall'ordinario. Il bene oggetto di stima, in sintesi, deve essere considerato e studiato, non in base alle sue condizioni attuali e nemmeno in base a quelle potenziali, ma soltanto basandosi su quelle condizioni che, a giudizio obiettivo della maggioranza degli esperti, si ritengono normali.

**Metodo di Valutazione**

Nel caso di cui trattasi il valore oggetto di stima è il diritto di superficie istituito con atto del Notaio Antonio Pecoraro Rep.34845 in data 17/01/1997 con una durata di 99 anni.

Trattandosi di diritto di superficie di durata limitata il suo valore coincide con l'accumulazione dei canoni di locazione futuri ritraibili dall'immobile.

Pertanto il valore del diritto di superficie è massimo contestualmente alla sua istituzione e diminuisce nel tempo fino ad annullarsi giungendo alla data di scadenza.

Operativamente il diritto di superficie si può determinare con la seguente espressione:

$$V_{DS} = \frac{R}{r} \cdot \frac{q^n - 1}{q^n}$$

dove:

- $V_{DS}$ , rappresenta il valore del diritto di superficie (accumulazione all'attualità dei canoni di locazione);
- R, rappresenta il reddito annuo netto ritraibile dall'immobile;
- r, rappresenta il saggio di attualizzazione;
- $q = 1 + r$ , rappresenta il montante;
- n, rappresenta la durata residua del diritto di superficie.

Premettendo che:

- la superficie del cespite oggetto di stima è pari a  $m^2$  134,90;
- l'OMI dell'Agenzia delle Entrate, per la via Nilde Iotti (anno 2025-1° semestre), in riferimento ad
  - a) abitazioni di "tipo economico" riporta un canone di locazione mensile variabile da 1,6 a 2,4 €/( $m^2 \cdot$  mese);
  - b) abitazioni di "tipo civile" riporta un canone di locazione mensile variabile da 2,0 a 3,0 €/( $m^2 \cdot$  mese);
- il saggio di attualizzazione, per un orizzonte temporale
  - a) di 0÷30 anni si può ritenere variabile tra 2,5%÷3,5%;
  - b) di 30÷70 anni si può ritenere variabile tra 1,0%÷2,0%;
  - c) maggiore di 70 anni si può ritenere pari a 1,0%;
- dalla data di istituzione del diritto di superficie ad oggi sono decorsi 29 anni e conseguentemente alla sua estinzione mancano 70 anni (si trascurano le frazioni di anno);

si possono assumere i seguenti valori:

$$R = 134,90 \text{ m}^2 \cdot (1,6 + 2,4) / 2 \text{ €/}(\text{m}^2 \cdot \text{mese}) \cdot 12 \text{ mesi} \cdot 70\% = \text{€ } 2.266,32$$

(il reddito annuo netto, viste anche le condizioni del cespite, si considera pari al 70% del canone annuo lordo.

Detta riduzione tiene conto che l'immobile deve essere mantenuto in ordinario stato di manutenzione e assoggettato a periodici interventi di manutenzione in modo da consentire il suo normale utilizzo per ulteriori 70 anni);

- $r = (1\% + 2\%) / 2 = 1,5\%$  (valore medio nel periodo 30÷70 anni);
- $n = 70$  anni.

Il valore del diritto di superficie, per quanto prima rappresentato, risulta pari a: € 97.802,75 (valore del diritto di superficie quote 1/1 al lordo dei costi per la regolarizzazione edilizia e del deprezzamento cautelativo del 10% per la presenza di eventuali vizi occulti).

Considerando inoltre:

- che il costo da sostenere per la regolarizzazione edilizia del cespite è pari a € 1.900,00;
- un deprezzamento del 10% dei valori di stima per l'assenza di garanzie per vizi occulti e inoltre per la differenza esistente tra il prezzo di vendita di un immobile nel libero mercato e il prezzo di vendita in una procedura esecutiva;

il prezzo di vendita forzata del lotto risulta pari a € 86.100,00.

Detto importo è ripartito come di seguito:

a) valore di stima del diritto di superficie del cespite (senza alcuna deduzione):	97.802,75 €
b) a dedurre spese per la regolarizzazione edilizia:	- 1.900,00 €
c) a dedurre abbattimento del 10% del valore di stima di cui al precedente punto a):	- 9.780,28 €
d) arrotondamento:	- 22,47 €
Sommano:	<u>86.100,00 €.</u>

**Valore finale di stima: € 86.100,00**

## RISERVE E PARTICOLARITÀ DA SEGNALARE

Nessuna riserva o particolarità degna di nota.

\*\*\*\*\*

Assolto il proprio mandato, il sottoscritto Esperto ex art. 568 c.p.c. deposita la relazione di stima presso questo Spettabile Tribunale, tanto in assolvimento dell'incarico conferitogli dalla S.V.I. e resta a disposizione per eventuali chiarimenti.

Canicattì, li 08/02/2026

L'Esperto ex art. 568 c.p.c.  
Ing. \*\*\*\*\*



## Elenco Allegati

### 1. DOCUMENTAZIONE FOTOGRAFICA

1.1. Foto dell'appartamento.

### 2. DOCUMENTAZIONE CATASTALE E IPOTECARIA

- 2.1. Estratto della Mappa Catastale del Foglio 66 del Comune di Canicattì;
- 2.2. Stralcio dell'Elaborato Planimetrico, Comune di Canicattì Foglio 66 Part.907 Sub 22;
- 2.3. Visura storica Catasto Terreni, Comune di Canicattì Foglio 66 Part.907;
- 2.4. Visura storica Catasto Fabbricati, Comune di Canicattì Foglio 66 Part.907 Sub 22;
- 2.5. Planimetria catastale del cespite, Comune di Canicattì Foglio 66 Part.907 Sub 22;
- 2.6. Ispezione Ipotecaria (periodo ispezionato dal 01/01/1999 al 03/02/2026).

### 3. ELABORATI GRAFICI

- 3.1. Planimetria dell'appartamento;
- 3.2. Calcolo della superficie commerciale dell'appartamento;
- 3.3. Elaborato grafico inerente le difformità catastali;

### 4. DOCUMENTAZIONE URBANISTICA

- 4.1. Concessione Edilizia n.99 del 2003;
- 4.2. Concessione Edilizia n.99 del 2003 (stralcio progetto - difforme dallo stato di fatto).

### 5. TITOLI DI PROPRIETÀ

- 5.1. Atto del 14/06/2006 Rep. 65013 del Notaio A. Pecoraro.

### 6. CATASTO ENERGETICO REGIONE SICILIA

- 6.1. Accesso agli atti del 12/11/2025 (Prot. 39363) al sistema della Regione Sicilia per la gestione degli APE;
- 6.2. Nota di risposta dell'Assessorato dell'Energia e dei Servizi di Pubblica Utilità Dipartimento Regionale dell'Energia della Regione Sicilia del 18/11/2025.

### 7. ALTRE DOCUMENTAZIONI

- 7.1. Convenzione Comune-Cooperativa Edilizia (Atto Rep.34845 Notaio A. Pecoraro del 17/01/1997).

### 8. VERBALI

- 8.1. Verbale di accesso al cespite costituente il lotto del 03/01/2026.

### 9. CORRISPONDENZA.

- 9.1. Richiesta documentazione all'UTC comune di Canicattì del 23/11/2025;
- 9.2. Sollecito all'UTC del Comune di Canicattì del 26/01/2026.

ASTE  
GIUDIZIARIE®

ASTE  
GIUDIZIARIE®

ASTE  
GIUDIZIARIE®

ASTE  
GIUDIZIARIE®

ASTE  
GIUDIZIARIE®

ASTE  
GIUDIZIARIE®

## RIEPILOGO BANDO D'ASTA



### LOTTO N.1

- **Bene N° 1** - Appartamento ubicato a Canicattì (AG) - via Nilde Iotti  
Appartamento al P.4° munito di accesso condominiale autonomo su viabilità pubblica.  
Il cespite ricade in zona periferica del comune di Canicattì.  
La zona è urbanizzata e accessibile agli autoveicoli.  
Identificato al Catasto Fabbricati del Comune di Canicattì - Fg. 66, Part. 907, Sub 22, Categoria A/2; nel Catasto Terreni occupa una porzione dell'Ente Urbano individuato al Fg. 66 dalla Part. 907;  
L'immobile viene posto in vendita per il Diritto di Superficie per quote pari a 1/1;  
L'immobile è oggetto della Concessione Edilizia n.30/1997, della Concessione Edilizia n.93/98 (1<sup>a</sup> variante alla C.E. 30/97) e della Concessione Edilizia n.99/03 (2<sup>a</sup> variante alla C.E. 30/97).

**Prezzo base d'asta: € 86.100,00**



**SCHEMA RIASSUNTIVO**  
**LOTTO N.1 ESECUZIONE IMMOBILIARE 37/2024 DEL R.G.E.**

**LOTTO N.1 - PREZZO BASE D'ASTA: € 86.100,00**

<b>Bene N° 1 - Appartamento</b>			
<b>Ubicazione:</b>	Canicatti (AG) - via Nilde Iotti		
<b>Diritto reale:</b>	Diritto di Superficie	<b>Quota</b>	1/1
<b>Tipologia immobile:</b>	Appartamento identificato al Catasto Fabbricati del comune di Canicatti - Fg. 66, Part. 907, Sub 22, Categoria A/2 Identificato al catasto Terreni come porzione dell'Ente Urbano individuato al Fg. 66 dalla Part. 907	<b>Superficie</b>	134,90 m <sup>2</sup>
<b>Stato conservativo:</b>	l'immobile è in buone condizioni di stato d'uso e manutenzione.		
<b>Descrizione:</b>	Appartamento al P.4° munito di accesso autonomo su viabilità pubblica. Il cespite ricade in zona di estrema periferia (sud-ovest) del centro abitato del comune di Canicatti. La zona è urbanizzata e accessibile agli autoveicoli.		
<b>Vendita soggetta a IVA:</b>	N.D.		
<b>Continuità trascrizioni ex art. 2650 c.c.:</b>	SI		
<b>Stato di occupazione:</b>	Il cespite è occupato dagli esecutati.		

ASTE  
GIUDIZIARIE®

ASTE  
GIUDIZIARIE®

ASTE  
GIUDIZIARIE®

ASTE  
GIUDIZIARIE®

ASTE  
GIUDIZIARIE®

ASTE  
GIUDIZIARIE®

ASTE  
GIUDIZIARIE®

ASTE  
GIUDIZIARIE®

## FORMALITÀ DA CANCELLARE CON IL DECRETO DI TRASFERIMENTO

### Iscrizioni

- **Ipoteca Volontaria** derivante da Mutuo Fondiario  
Iscritta in Agrigento il 07/07/1999 ai n.ri 11355/1107;  
Quote 1/1 del Diritto di Superficie;  
Importo: lire 5.323.000.000 oltre interessi e spese per una somma complessiva di lire 10.646.000.000;  
A favore di: Banca Monte Dei Paschi Di Siena S.p.a. con sede in Siena C.F. 00884060526;  
Contro: Società Cooperativa Edilizia A.r.l. Casa Mia con sede in Canicattì (AG) C.F. 01524180849;  
Formalità a carico della procedura.
- **Annotazione ad Iscrizione frazionamento in quota** derivante da Garanzia di Mutuo Fondiario;  
Iscritta a Agrigento il 01/04/2005 Reg. gen. 7086 - Reg. part. 480;  
Rogante: Notaio A. Pecoraro, Rep. 63172 del 17/12/2004;  
A favore di: Banca Monte Dei Paschi Di Siena S.p.a. con sede in Siena C.F. 00884060526;  
Contro: Società Cooperativa Edilizia A.r.l. Casa Mia con sede in Canicattì (AG) C.F. 01524180849;  
Importo: € 70.489,75 oltre interessi e spese per una somma complessiva di € 140.979,50;  
Grava: Quote 1/1 del Diritto di Superficie del bene individuato in catasto "Comune di Canicattì, Foglio n.66, Part. 907 Sub 22";  
Formalità a carico della procedura.
- **Ipoteca in Rinnovazione Ipoteca volontaria per concessione a garanzia di Mutuo Fondiario** da Atto di Mutuo Fondiario del Notaio A. Pecoraro del 02/07/1999, Rep. 43627;  
Iscritta a Agrigento il 14/05/2019 Reg. gen. 7422 - Reg. part. 550;  
A favore di: Banca Monte Dei Paschi Di Siena S.p.a. con sede in Siena C.F. 00884060526;  
Contro: Società Cooperativa Edilizia A.r.l. Casa Mia con sede in Canicattì (AG) C.F. 01524180849 e \*\*\*\*\*  
\*\*\*\*\* nato a Canicattì il \*\*/\*\*/\*\*\*\*, C.F. \*\*\*\*OMISSIS \*\*\*\*  
Importo: € 2.749.100,07 oltre interessi e spese per una somma complessiva di € 5.498.200,15;  
Grava: Quote 1/1 del Diritto di Superficie del bene individuato in catasto "Comune di Canicattì, Foglio n.66, Part. 907 Sub 22";  
Formalità a carico della procedura.

### Trascrizioni

- **Pignoramento Immobiliare** trascritto in Agrigento il 27/02/2025 ai numeri Reg. gen. 3551 - Reg. part. 2991 (Atto del Tribunale di Agrigento del 05/02/2025 Rep. n.196/2025);  
A favore di: Amco Asset Management Company S.p.a. con sede in Napoli C.F. 05828330638.  
Contro: \*\*\*\*\* nato a Canicattì il \*\*/\*\*/\*\*\*\* C.F. \*\*\*\*OMISSIS \*\*\*\* e \*\*\*\*\* nata a \*\*\*\*\* il \*\*/\*\*/\*\*\*\* C.F. \*\*\*\*OMISSIS \*\*\*\*.  
Grava: oltre che su altri beni, su quote pari a 1/1 del Diritto di Superficie del bene costituente il lotto "Comune di Canicattì, Foglio n.66, Part. 907 sub 22".  
Formalità a carico della procedura.