

ASTE
GIUDIZIARIE®

ASTE
GIUDIZIARIE®

ASTE
GIUDIZIARIE®

ASTE
GIUDIZIARIE®



ASTE
GIUDIZIARIE®

ASTE
GIUDIZIARIE®

TRIBUNALE ORDINARIO DI ANCONA
UFFICIO ESECUZIONI IMMOBILIARI

PROCEDURA ESECUTIVA n. 82/2025 R.G. Es.

Giudice: Dott.ssa Giuliana Filippello

Promossa da: _____

Contro: _____

RELAZIONE DI CONSULENZA TECNICA

ALLEGATO 2: DOCUMENTAZIONE CATASTALE

valentina parasecoli ingegnere

tel 340.5542062 - mail parasecoli.valentina@gmail.com - pec valentina.parasecoli@ingpec.eu
via L. Mercantini n. 10A, 60035 Jesi (AN)

Visura storica per immobile
 Situazione degli atti informatizzati al 24/08/2025

| | |
|-----------------------------|---|
| Dati della richiesta | Comune di ANCONA (Codice:A271) |
| Catasto Fabbricati | Provincia di ANCONA Foglio: 42 Particella: 56 Sub.: 19 |

INTESTATO

| | |
|---|--|
| 1 | (1) Proprieta' 1/1 in regime di comunione dei beni |
|---|--|

Unità immobiliare dal 09/11/2015

| N. | DATI IDENTIFICATIVI | | | | DATI DI CLASSAMENTO | | | | | | | DATI DERIVANTI DA | |
|------------------|---------------------|------------------------|------------|-----|---------------------|----------------|-----------|--------|-------------------|---------------------------|------------|---|--|
| | Sezione Urbana | Foglio | Particella | Sub | Zona Cens. | Micro Zona | Categoria | Classe | Consistenza | Superficie Catastale | Rendita | | |
| 1 | | 42 | 56 | 19 | 2 | | C/2 | 3 | 31 m ² | Totale: 36 m ² | Euro 28,82 | Variazione del 09/11/2015 - Inserimento in visura dei dati di superficie. | |
| Indirizzo | | VIA JESI n. 34 Piano T | | | | | | | | | | | |
| Notifica | | | | | | Partita | | 27058 | | Mod.58 | | - | |


Situazione dell'unità immobiliare dal 01/01/1992

| N. | DATI IDENTIFICATIVI | | | | DATI DI CLASSAMENTO | | | | | | | DATI DERIVANTI DA | |
|------------------|---------------------|------------------------|------------|-----|---------------------|----------------|-----------|--------|-------------------|----------------------|-------------------------|--|--|
| | Sezione Urbana | Foglio | Particella | Sub | Zona Cens. | Micro Zona | Categoria | Classe | Consistenza | Superficie Catastale | Rendita | | |
| 1 | | 42 | 56 | 19 | 2 | | C/2 | 3 | 31 m ² | | Euro 28,82 L. 55.800 | VARIAZIONE del 01/01/1992 Variazione del quadro tariffario | |
| Indirizzo | | VIA JESI n. 34 Piano T | | | | | | | | | | | |
| Notifica | | | | | | Partita | | 27058 | | Mod.58 | | - | |

Mappali Terreni Correlati

Codice Comune A271 - Foglio 42 - Particella 56



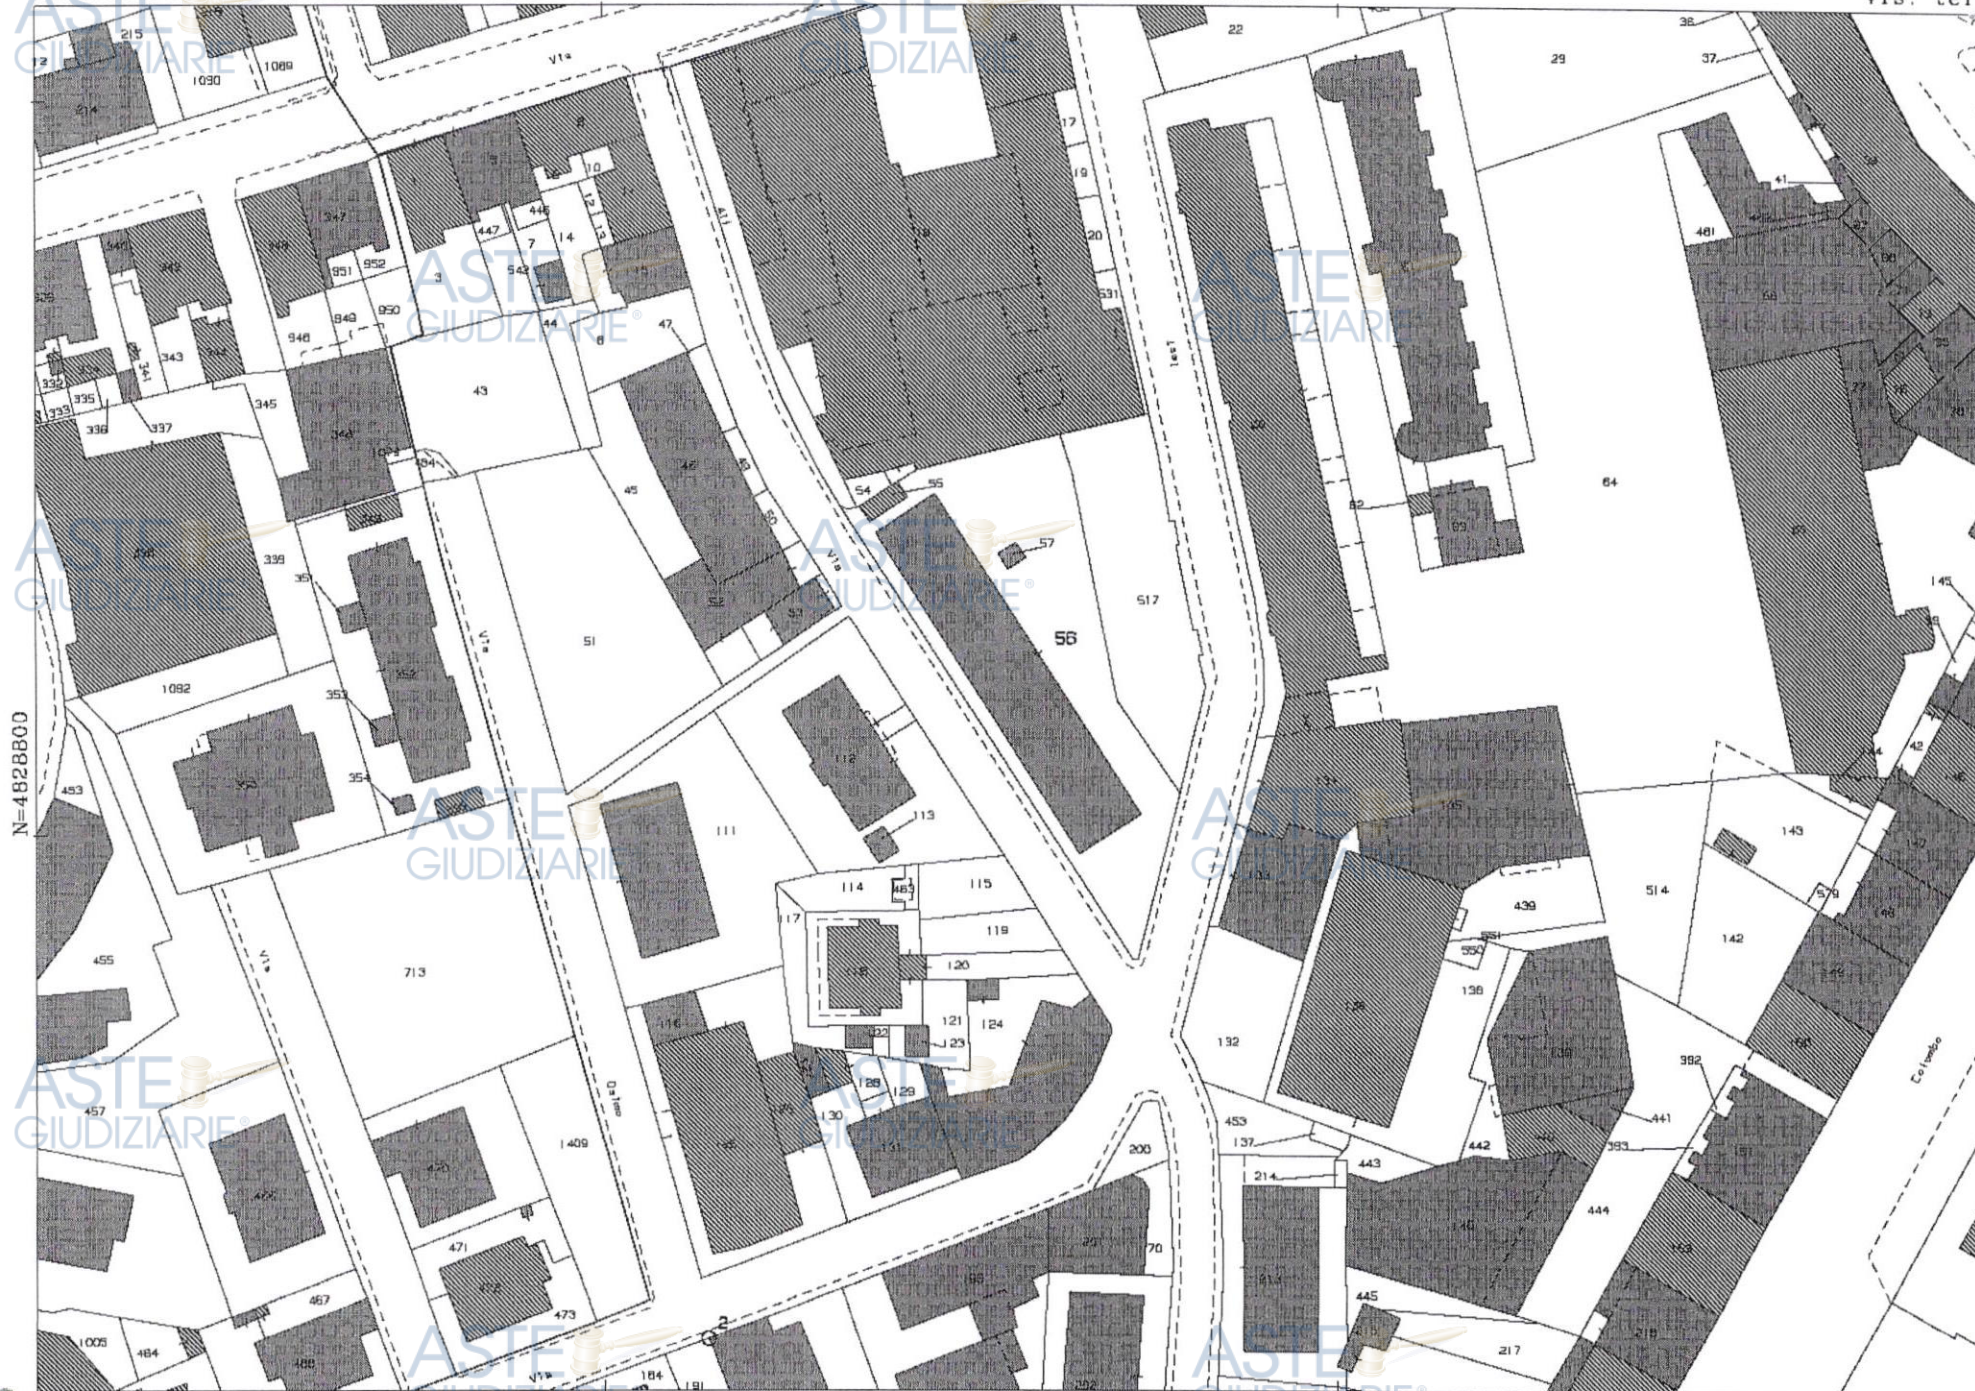

N=4B2BB00

Scala originale: 1:1000
Dimensione cornice: 267.000 x 189.000 m. Protocollo pratica T10390/2025


Comune: (AN) ANCONA
Foglio: 42

1 Particella: 56



Data presentazione: 18/05/1986 - Data: 24/08/2025 - n. T2436 - Richiedente: PRSVNT82L57C6150

MINISTERO DELLE FINANZE
DIREZIONE GENERALE DEL CATASTO E DEI SERVIZI TECNICI EMBRALI
NUOVO CATASTO EDILIZIO URBANO
Pianimetrico dell'immobile situate nel Comune di Ancona Via Sanigallia N. 19
Dist. Domania dello Stato
Allegato alla Dichiarazione presentata all'Ufficio Tecnico Xeriale di Ancona

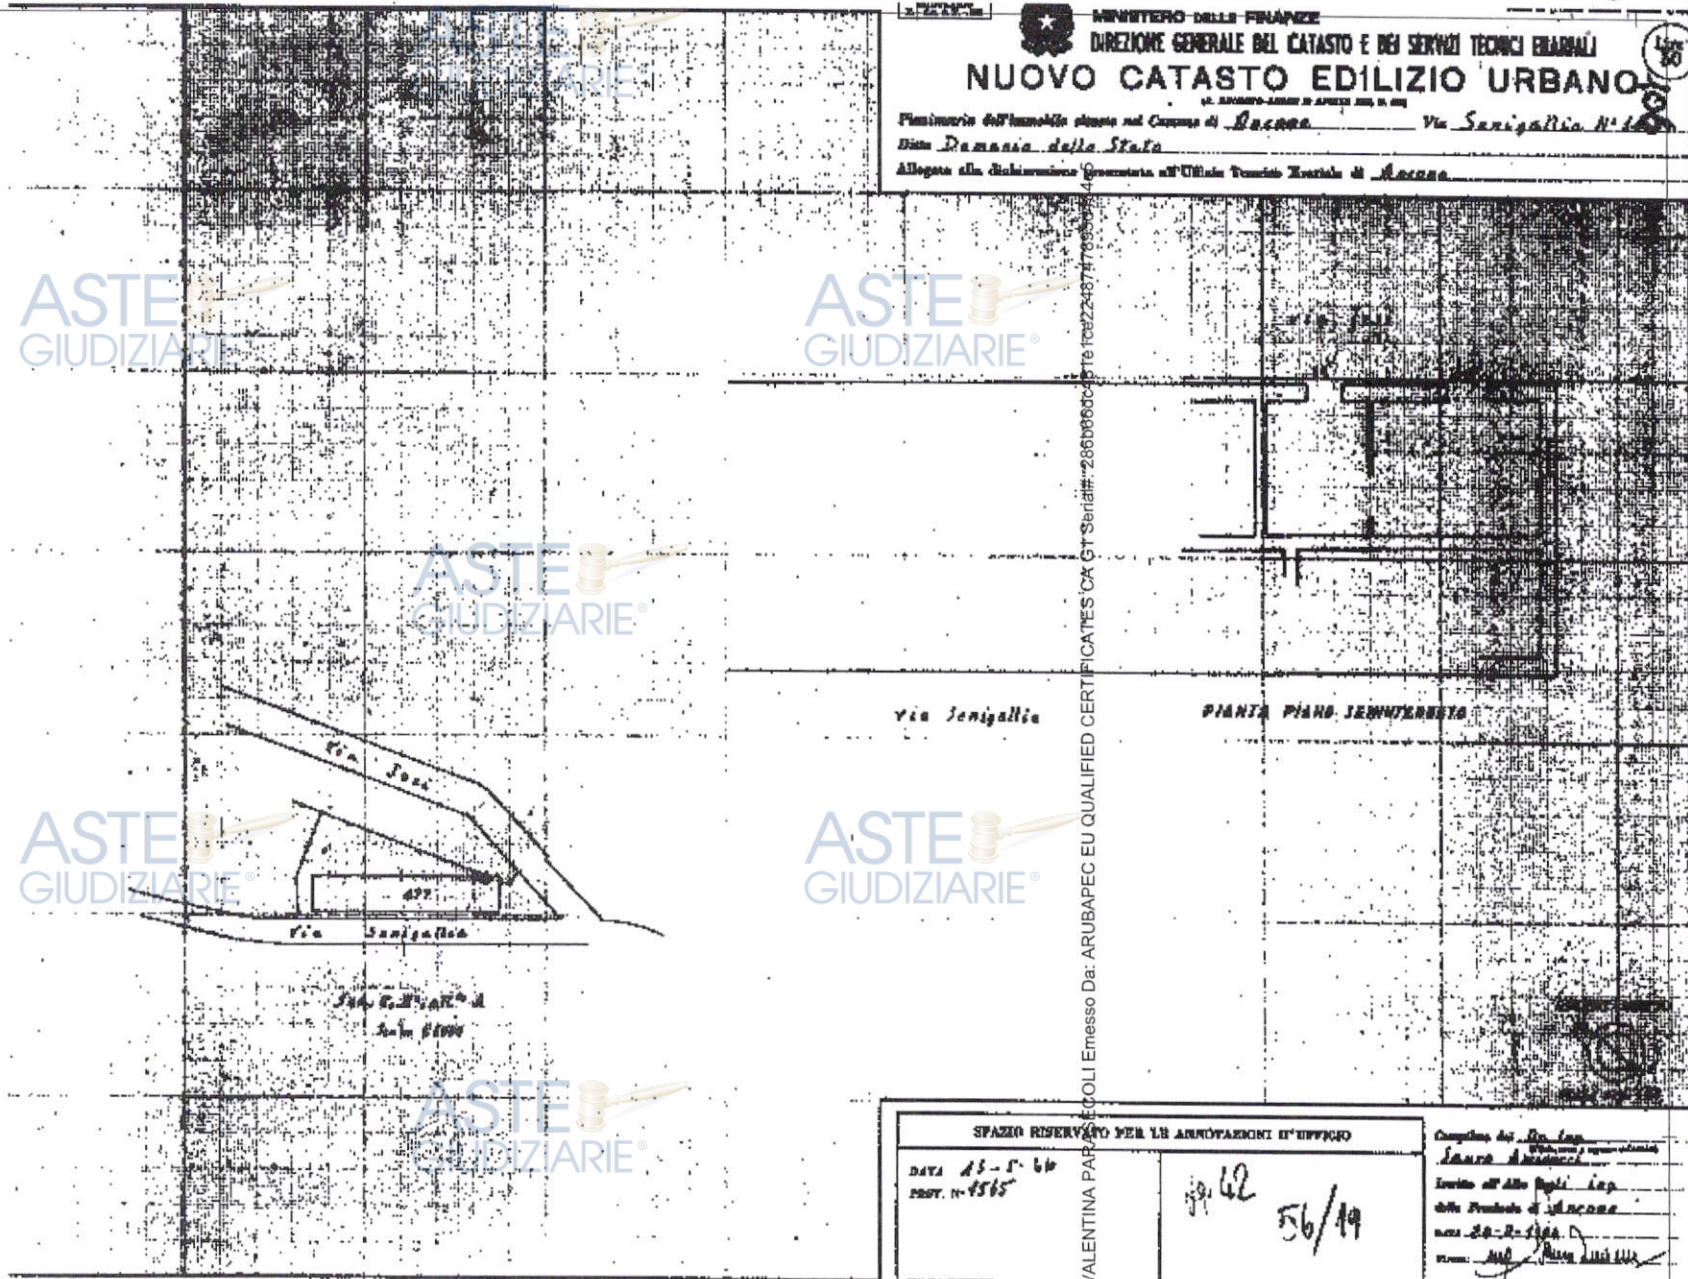

| | | |
|---|--|---|
| SPAZIO RISERVATO PER LE ANNOTAZIONI D'UFFICIO DATA <u>15-5-66</u> PROT. N. <u>1565</u> | | Copia del P. in Esp. Laure <u>Abbracciato</u> Invece all'Allo Sp. in Esp. della Prefettura di <u>Ancona</u> nel <u>20-2-1986</u> Firmato: <u>M. P. P. P.</u> |
| Firmato Da: VALENTINA PAPA ECOLI Emesso Da: ARUBAPEC EU QUALIFIED CERTIFICATES CA GT Serial#: 28868868c-037e-fee224b7-77685061-4 | | <u>56/19</u> |

ATE GIUDIZIARIE®
Ultima planimetria in atti
Data presentazione: 18/05/1986 - Data: 24/08/2025 - n. T2436 - Richiedente: PRSVNT82L57C6150
Totale schede: 1 - Formato di acquisizione: A2(420x594) - Formato stampa richiesta: A4(210x297)

ATE GIUDIZIARIE®

ATE GIUDIZIARIE®

ATE GIUDIZIARIE®