

TRIBUNALE DI AREZZO

SEZIONE ESECUZIONI IMMOBILIARI

ESECUZIONE IMMOBILIARE R.E. n°221/2021

Promossa da

Contro

RELAZIONE INTEGRATIVA DEL PERITO ESPERTO

PERITO

Geom. BAGNOLI NICOLA

TRIBUNALE DI AREZZO

SEZIONE ESECUZIONI IMMOBILIARI

Il Sottoscritto Geometra NICOLA BAGNOLI, nato ad [redacted] il [redacted] c.f.:  
[redacted] con studio tecnico in Montevarchi (Arezzo) Via [redacted]  
[redacted] iscritto all'Albo dei Geometri della Provincia di Arezzo al n° [redacted]

**PREMESSO**

Che, l'Illustrissimo Giudice per le esecuzioni immobiliari, disponeva chiarimento all'esperto stimatore affinché:


- 1) Possa produrre l'elaborato grafico in scala 1: 500 per valutare necessità di estendere il pignoramento anche al sub.2 e/o comunque affinché possa precisare se vi sia la necessità di estendere il pignoramento, ben potendo detto subalterno 2 costituire l'unico accesso all'immobile oggetto di esecuzione

Per quanto sopra, il Perito espone


**RELAZIONE PERITALE**

Controllando la busta cartacea dell' immobile esecutato, iscritto presso l'agenzia del Territorio di Arezzo prot. 77473 in data 28.09.2000, si è preso visione dell'elaborato planimetrico nel quale sono individuati il sub.1 rappresentante il fabbricato nella sua totale consistenza con resede perimetrale, ed il sub.2 che individua una piccola porzione bene comune, evidenziato in giallo e rappresentato nella foto 1 che è porzione comune anche alla p.la 87 di altra proprietà



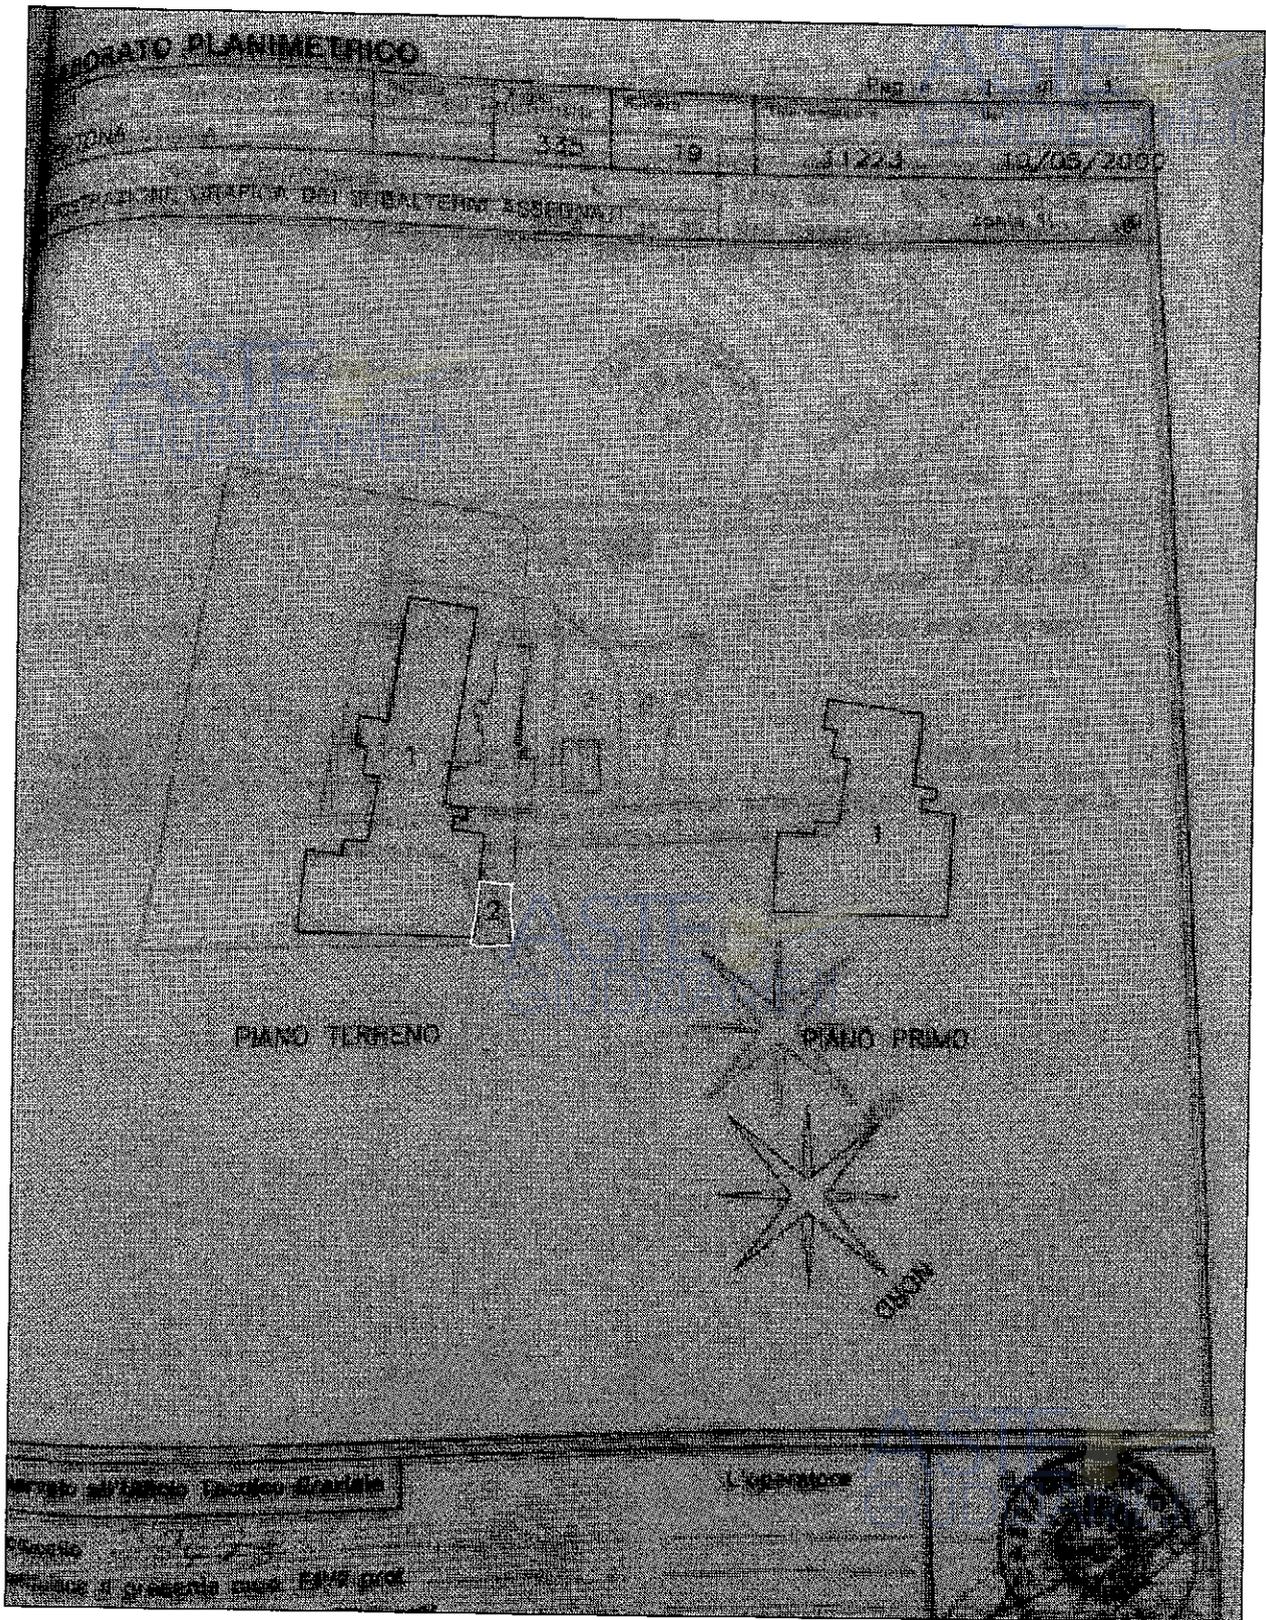


1

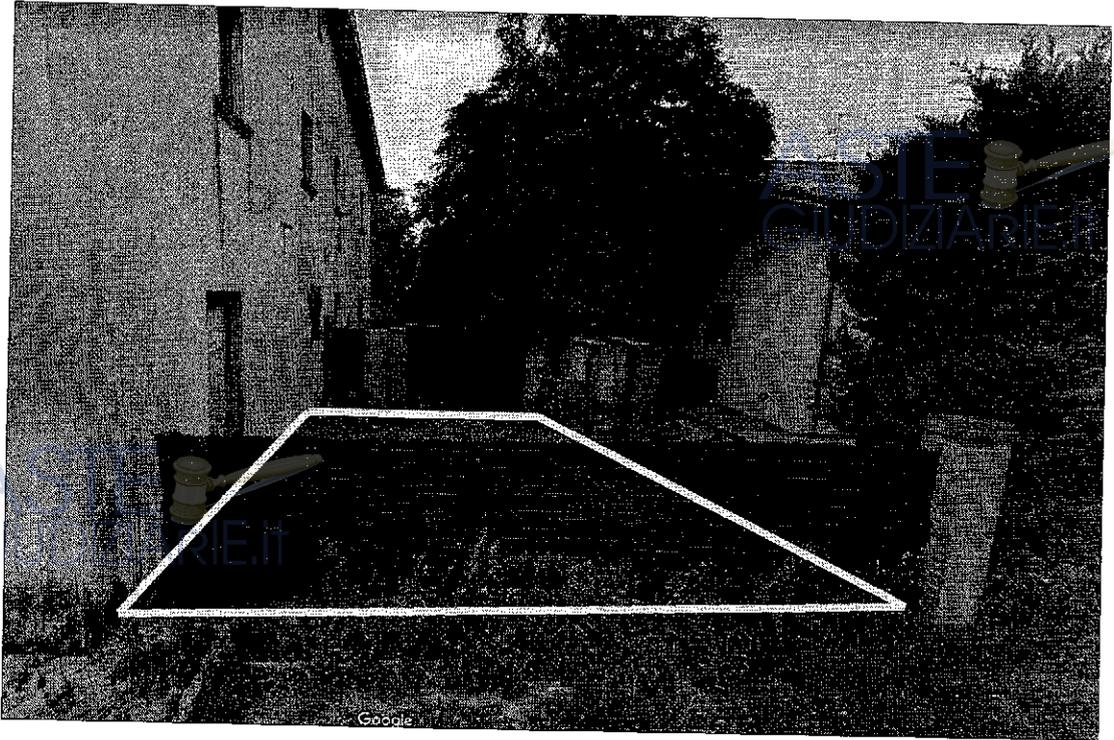

Il subalterno 2, non è l'unico accesso all'immobile. E' presente ingresso carrabile e pedonale come da foto 2

2

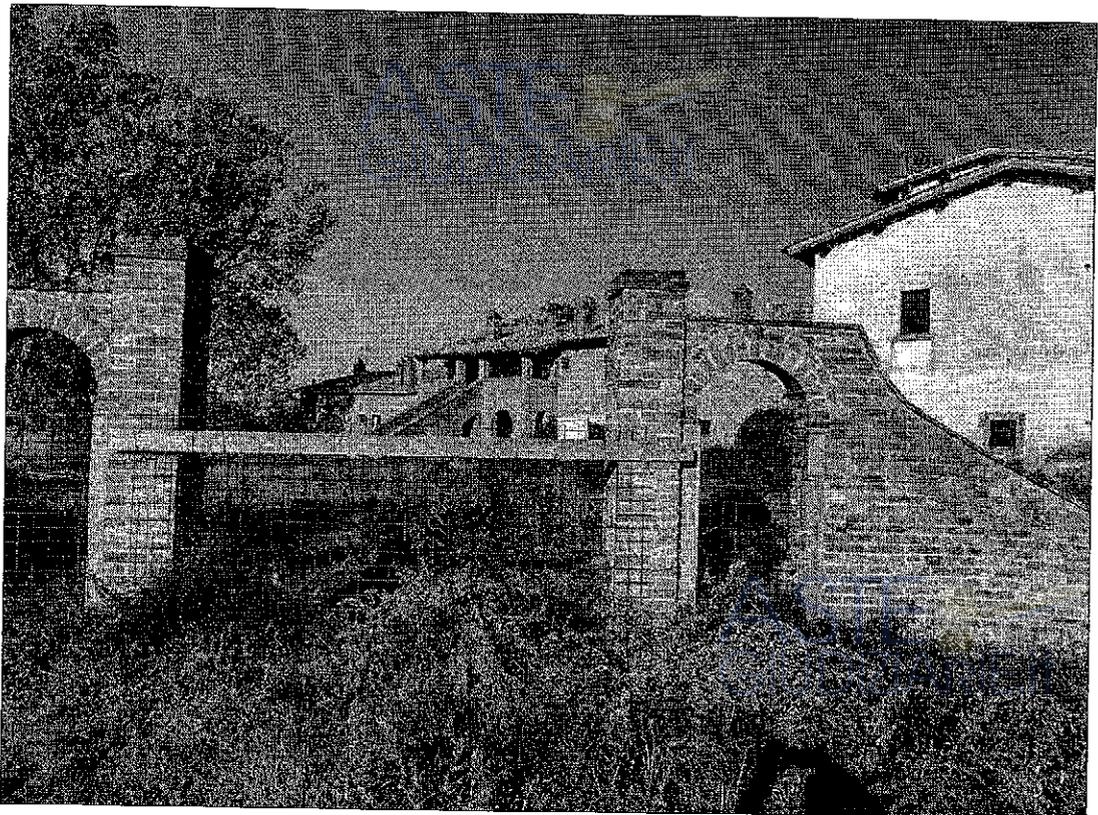

Il Sottoscritto, grato della fiducia accordatagli, nella convinzione di avere bene espletato l'incarico affidatogli, resta a disposizione per eventuali chiarimenti.  
Montevarchi, 11 maggio 2023

Il Perito Esperto Nominato  
Geom. Nicola Bagnoli

