

COMUNE DI ORICOLA

(Provincia di L'Aquila)



ELABORATI GRAFICI

(ai sensi dell'art. 22, comma 2 del D.P.R. 380/01)



PER VARIANTE POSTUMA AL PERMESSO DI COSTRUIRE
N° 09/2007 PRATICA 08/2007 RELATIVO ALLA
REALIZZAZIONE DI UN EDIFICIO TRIFAMILIARE
DESTINATO A CIVILE ABITAZIONE SUL TERRITORIO DEL
COMUNE DI ORICOLA SUL LOTTO N° 26 DELPIANO DI
LOTTIZZAZIONE CONVENZIONATA DENOMINATA
PEZZETAGLIE COMPARTI 3 e 4.

2601



TITOLO

VARIANTE CON DIVERSA DISTRIBUZIONE DEGLI SPAZI INTERNI ;
DIVERSA TIPOLOGIA COSTRUTTIVA DELLE GRONDE E DEL PORTICO;
REALIZZAZIONE DEL MURO DI CINTA CON RELATIVA RECINZIONE;
POSA IN OPERA DI TETTOIE IN LEGNO SUL PROSPETTO "A"
A PROTEZIONE DEGLI INGRESSI DEL FABBRICATO

Carsoli: 05 giugno 2008

Scala: 1: 100

AGGIORNAMENTI

Allegato: 2

Ditta:


STUDIO TECNICO




Firmato Da: DESINQUOROD-ANDRESA EDAN-INSODAM-ERIE-SPER-151ETA-ENGUCORID-SIG-ASG-SUP-REUS-IDA-13-66849C6602B924E6157



PIANTA PIANO TERRA

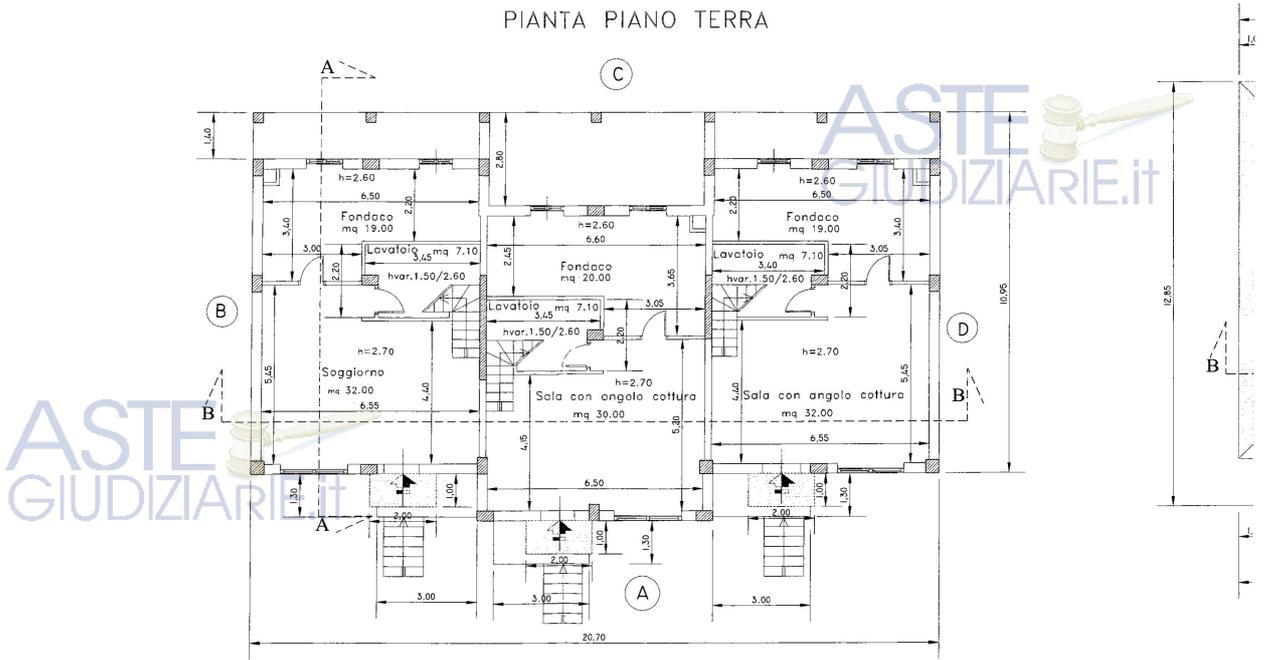


PIANTA PIANO PRIMO

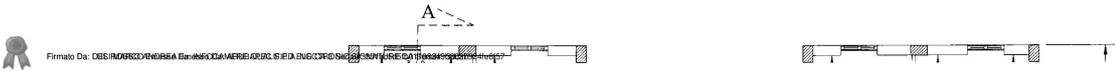


ASTE GIUDIZIARIE.it

ASTE GIUDIZIARIE.it

ASTE GIUDIZIARIE.it

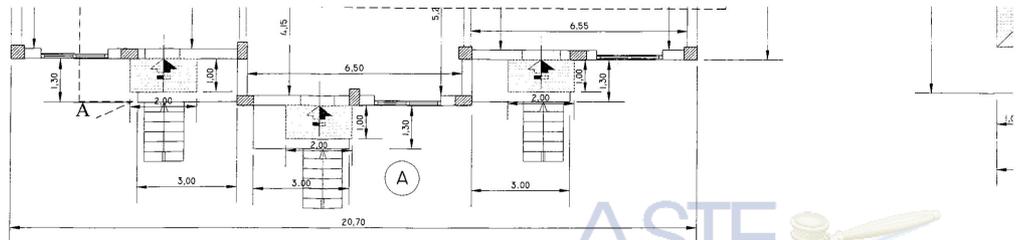


PIANTA PIANO PRIMO

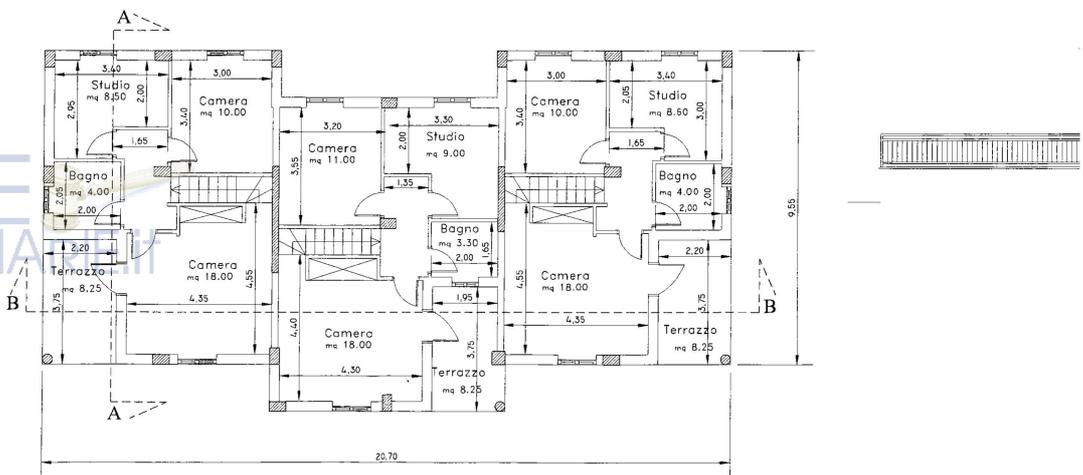

Firmato Da: DEBIMARCOVERDESA E-mail:INFO@CAMEREGIUDIZIARIE.IT;COPISIG@CAMEREGIUDIZIARIE.IT;068450882@e957



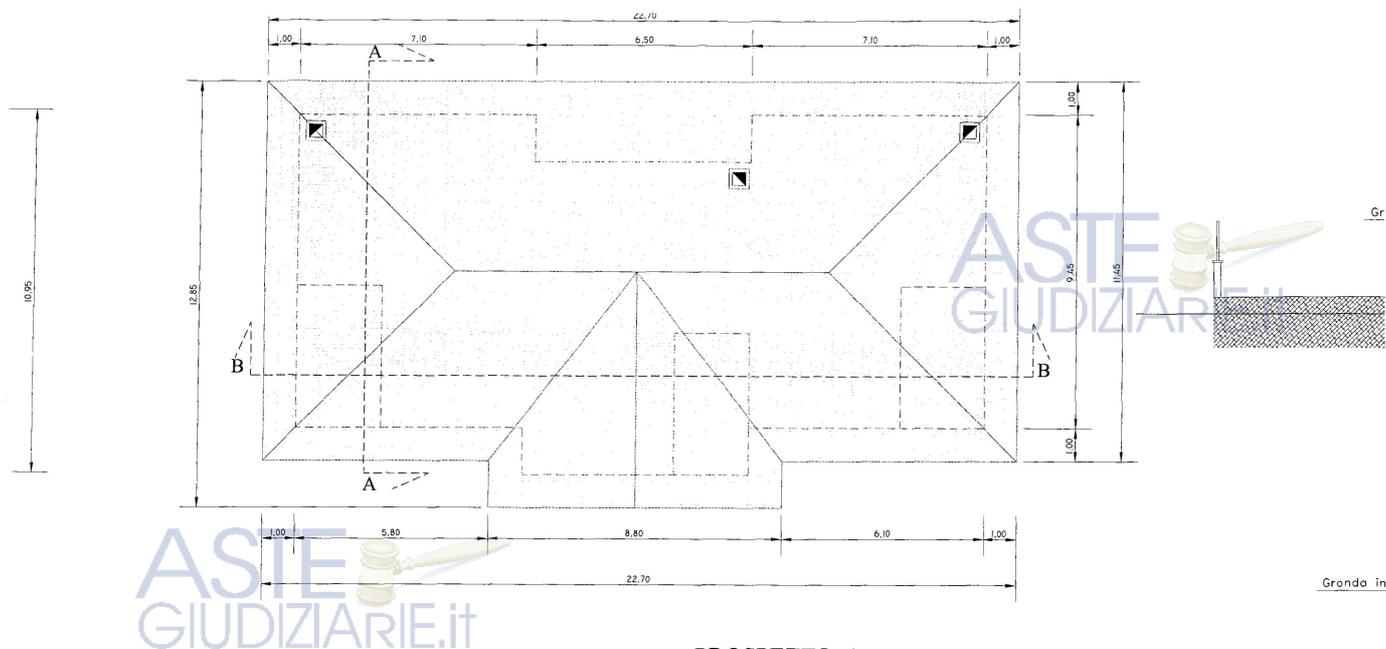


PROSPETTO A



ASTE GIUDIZIARIE.it

ASTE GIUDIZIARIE.it

ASTE GIUDIZIARIE.it

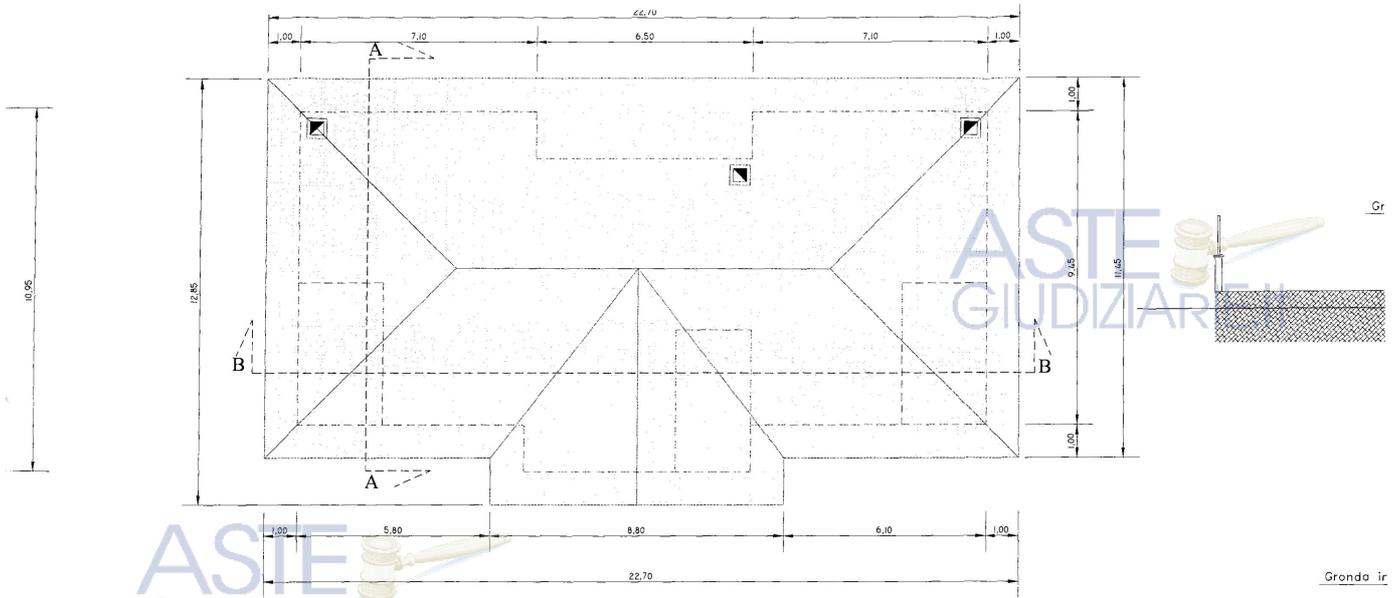

ASTE
GIUDIZIARIE.it

PROSPETTO A



Firmato Da: DESIGNER/INCHIOSTRA Emissione/CAMERALE/QUAL/SE/DA/IN/DE/CO/REG/IN/CA/NT/URE/DA/IS/DE/IN/TE/SC/IA/1/2/7

ASTE
GIUDIZIARIE.it

ASTE
GIUDIZIARIE.it

ASTE
GIUDIZIARIE.it





Firmato Da: DESIMARCO VENERBA Em@NFOCAMEREAPULSITA.DM@CPTG.NIGL&NARTUREDA15048F088265241e6957


ASTE GIUDIZIARIE.it

ASTE GIUDIZIARIE.it

ASTE GIUDIZIARIE.it

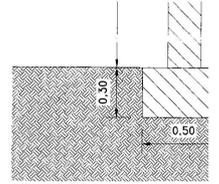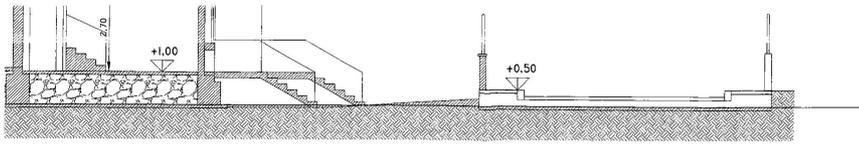


SEZIONE B-B

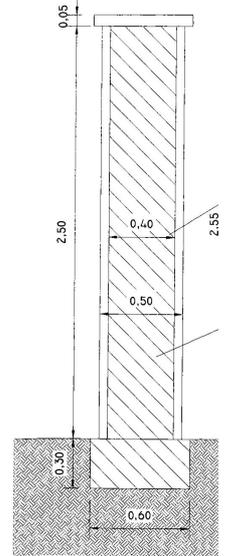


Firmato Da: DEBIMARCO@INVERSA.EA Emesso Da: INFORMAZIONE@CORSOINGEGNERIAUNIVERSITAIPD196885088241e957



SEZIONE A-A

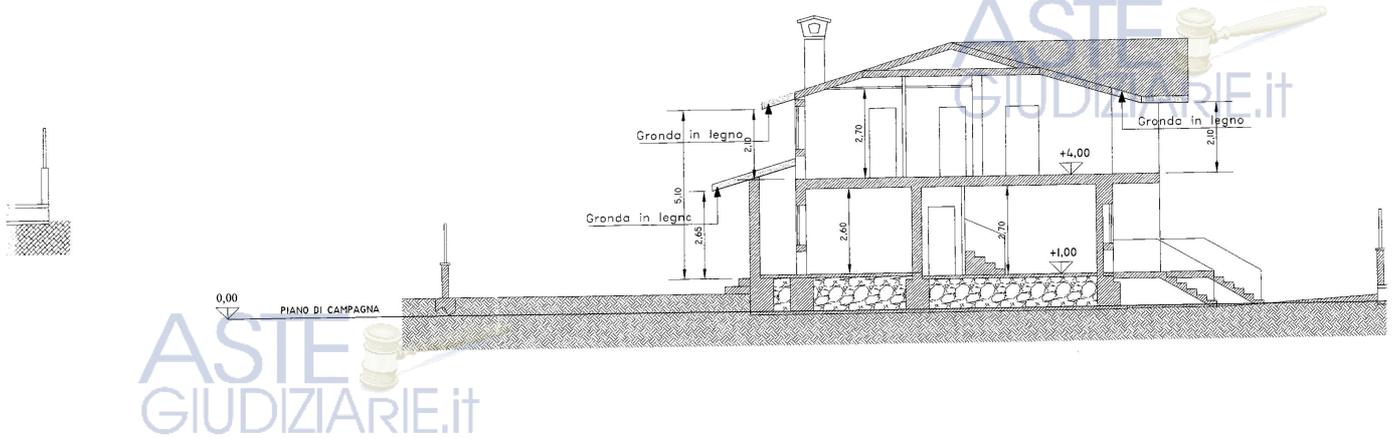

SEZIONE B-B

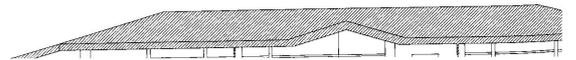

Firmato Da: DESIMARCO VENERBA Em@RFOCAMEREGRUPLO S.P.A. INE:CFR0NIGL&K&N&L&RE&DA190&B#9080165241e957

ASTE
GIUDIZIARIE.IT

ASTE
GIUDIZIARIE.IT

ASTE
GIUDIZIARIE.IT