



STUDIO TECNICO
[Redacted]

DITTA:

F.I.M.P.A.R. s.r.l.

D.I.A.:

Ristrutturazione di un fabbricato in ferro uso commerciale.

DATA:

12 SET. 2005

PLANIMETRIE E P.R.G.
E PARCHEGGI

SCALA:

1:1000

1:500

COMUNE DI BERGAMO

Deposito di n. 21 e 22

D.P.R. n. 21 del 2004


19 OTT. 2005

TAVOLA N.

1



PLANIMETRIA 1:500

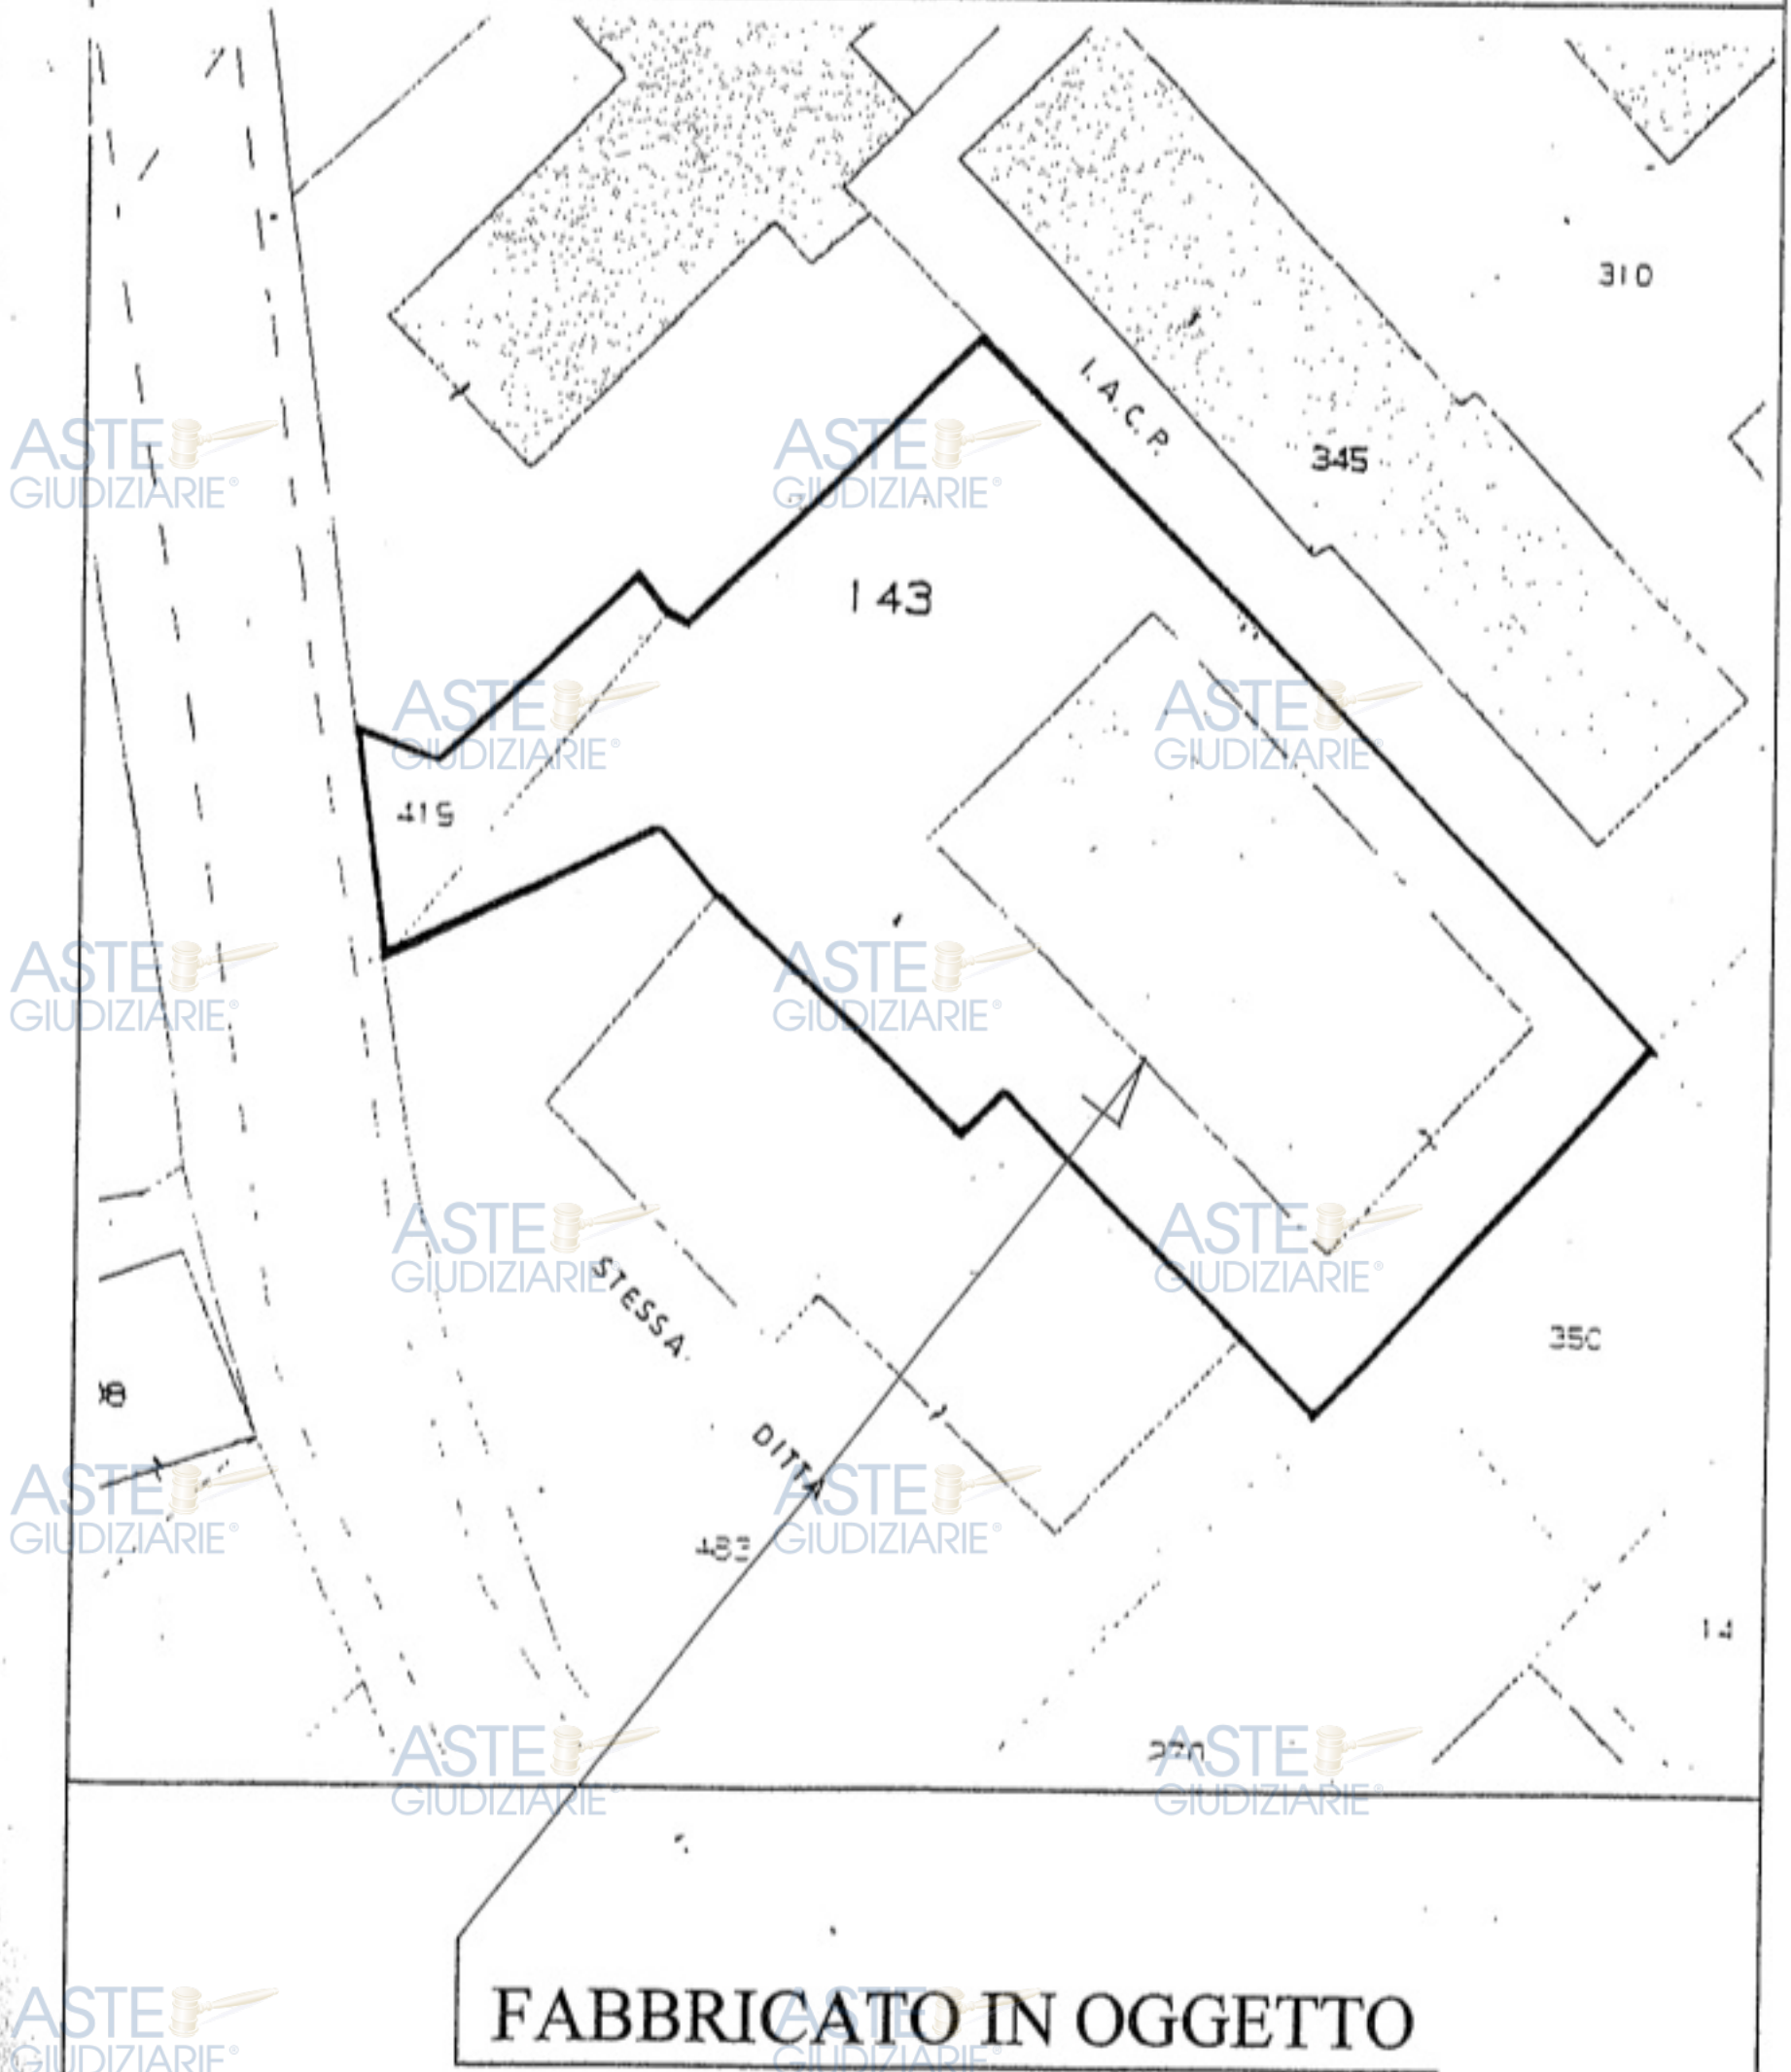

FABBRICATO IN OGGETTO