

ASTE GIUDIZIARIE

ASTE GIUDIZIARIE

COP. 177

STUDIO TECNICO [REDACTED]		[REDACTED]	
DITTA [REDACTED]		[REDACTED]	
PROGETTO		Per la costruzione di un intercapedine in un fabbricato in C. A.	
SCALA	1:100 1:500 1:100	DATA	18 SET. 1987
TAVOLA N°	1	IN RIFERIMENTO A	PROGETTO APPROVATO CON LICENZA EDILIZIA N° 7292 DEL 18-8-1972
IL TECNICO		[Signature]	

Allegato alla concessione edilizia  
n. 110 del 22-8-1984  
IL SINDACO  
(Ing. Lorenzo Di Cicco)




ASTE GIUDIZIARIE

ASTE GIUDIZIARIE

ASTE GIUDIZIARIE

ASTE GIUDIZIARIE

# PLANIMETRIA 1:1000

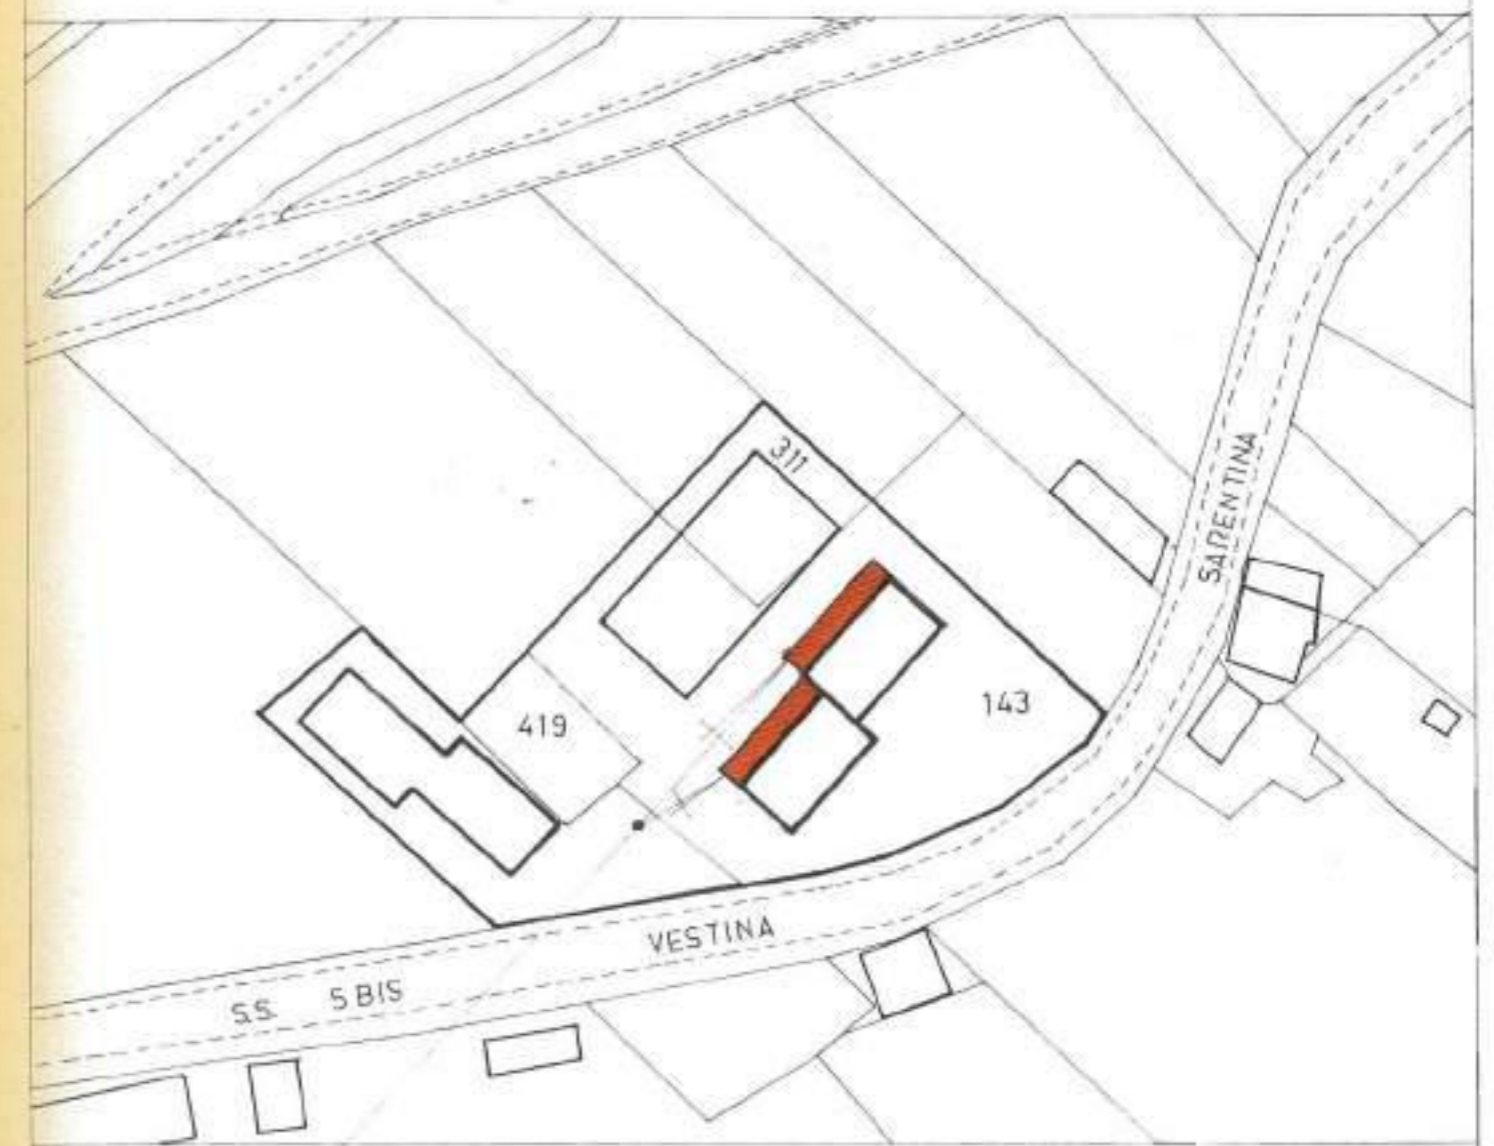

INTERCAPEDINE da COSTRUIRE

## COMUNE DI CELANO

FOGLIO N° 18


PARTI N° 143 - 311 - 419

# PLANIMETRIA 1:500



INTERCAPEDINE da COSTRUIRE

## STRATIGRAFIA DEL TERRENO

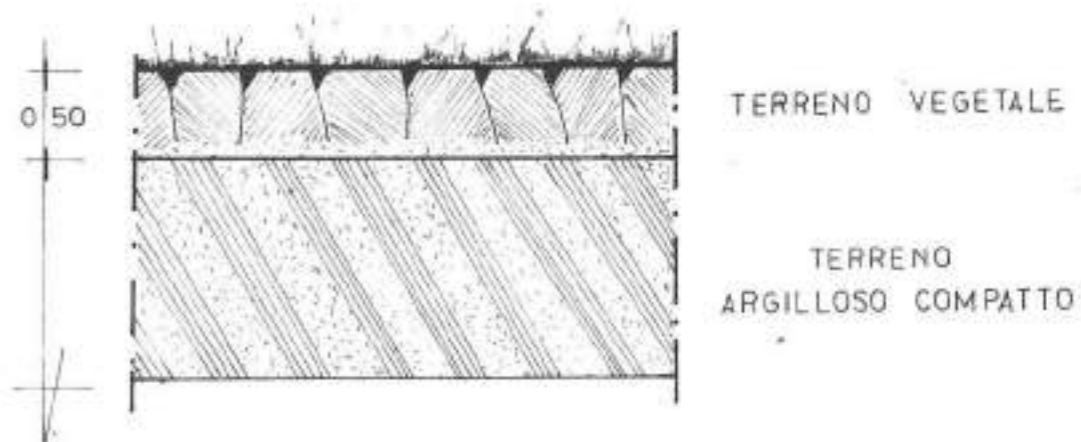

## COMPUTO PLANO-VOLUMETRICO



—DETTA OPERA NON COMPORTA AUMENTO DI VOLUMETRIA IN QUANTO LA STESSA È COMPLETAMENTE INTERRATA.

# FONDAZIONI




17.00


17.00

15.80


15.80

GIUNTO TECNICO  
 $\Delta L \ h/100$

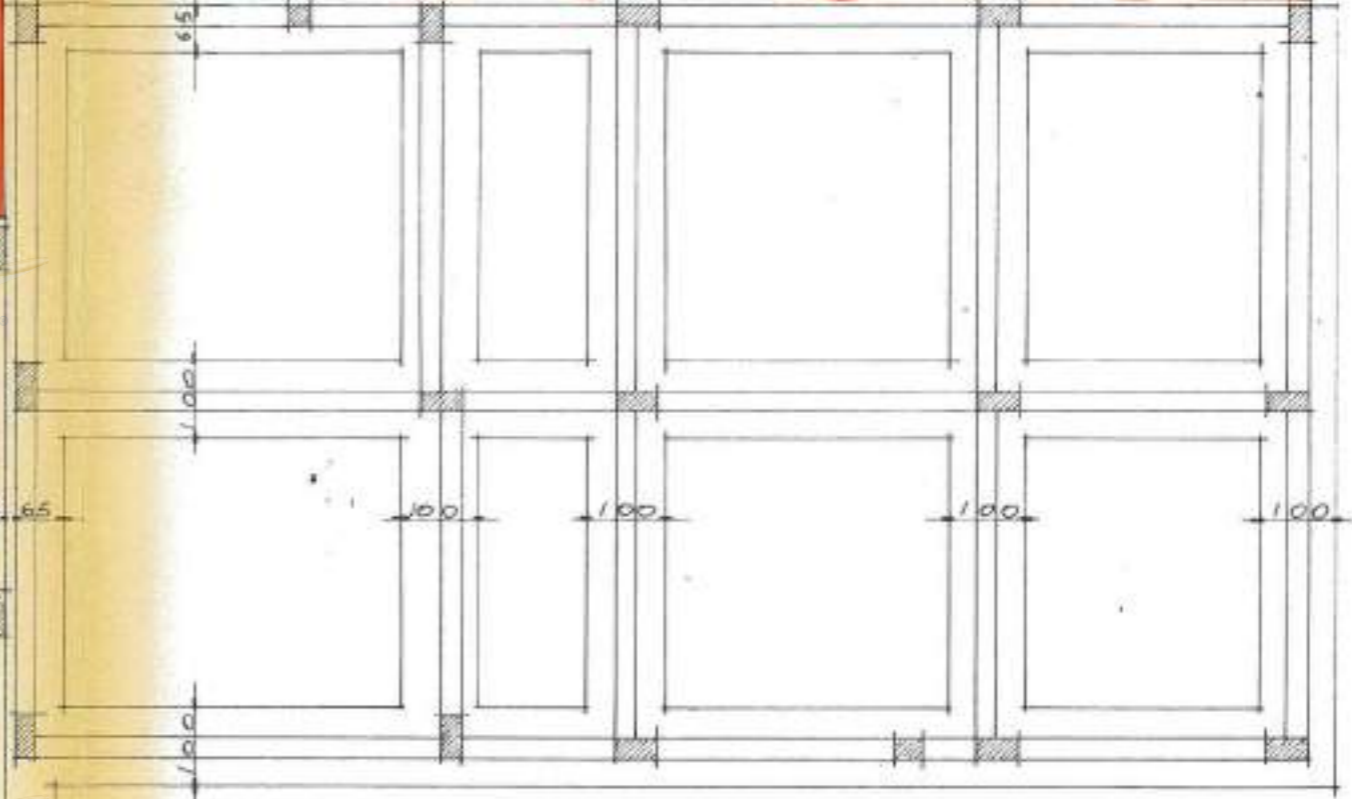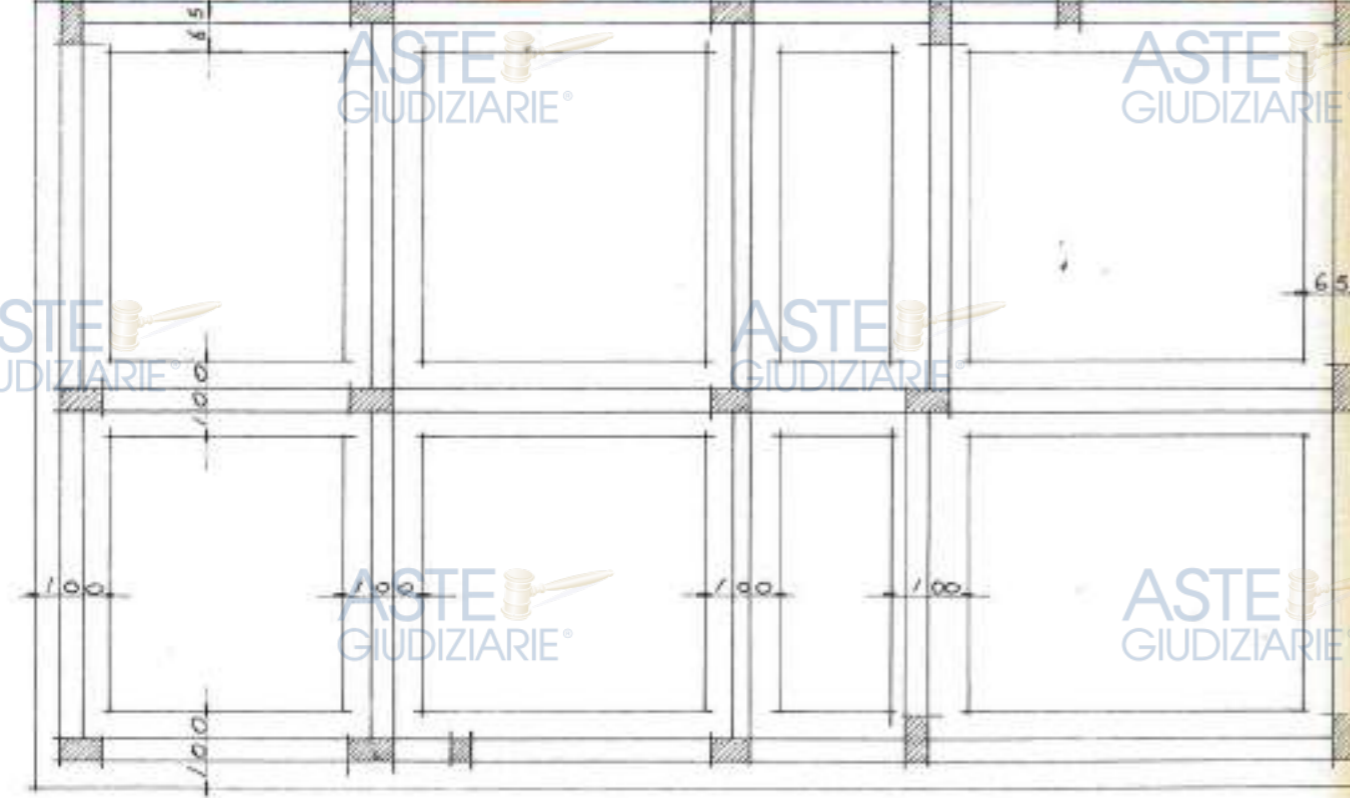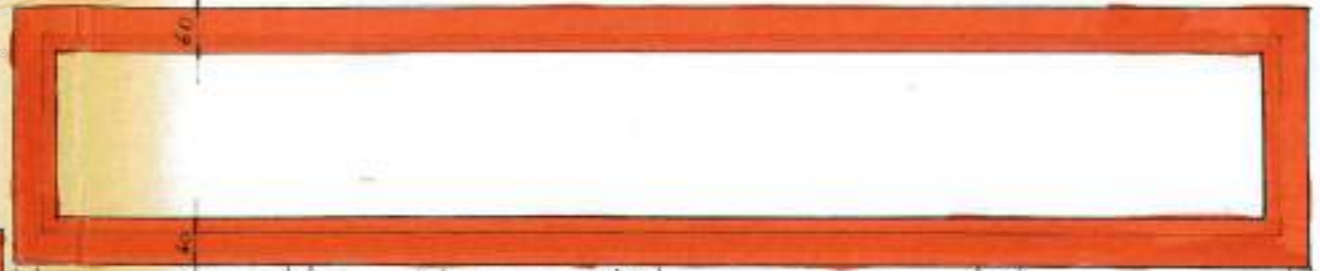

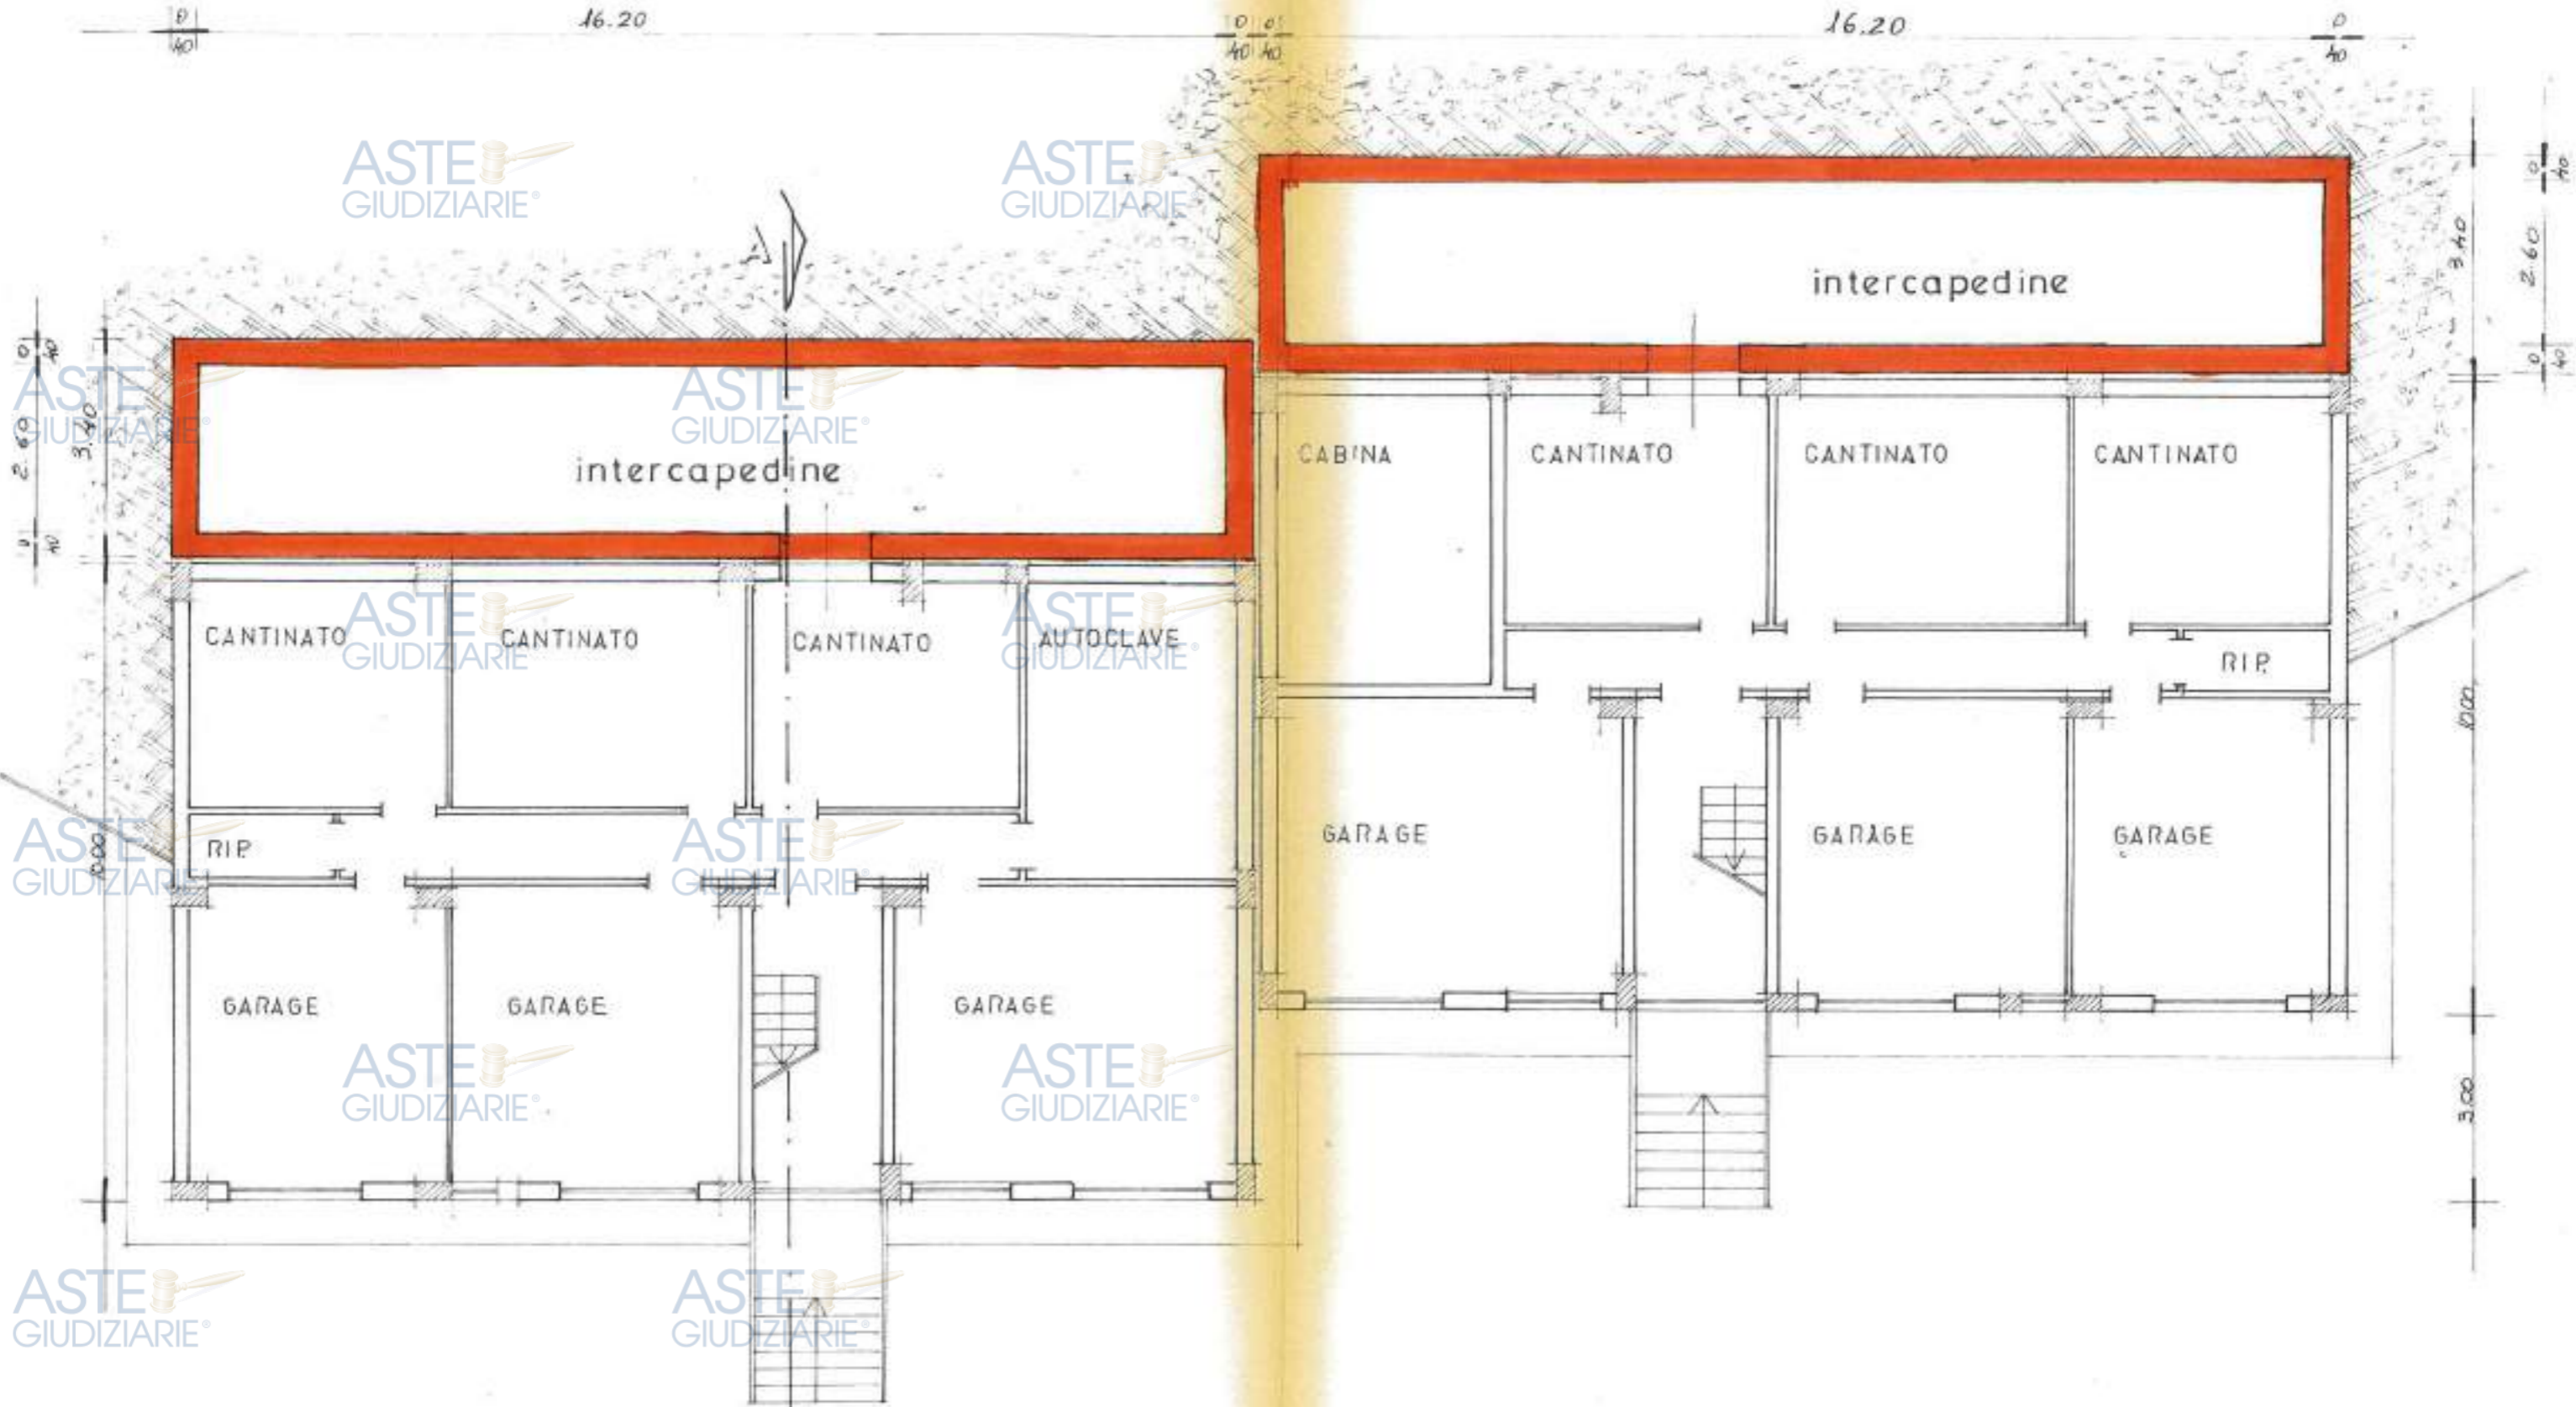

# PIANO TIPO

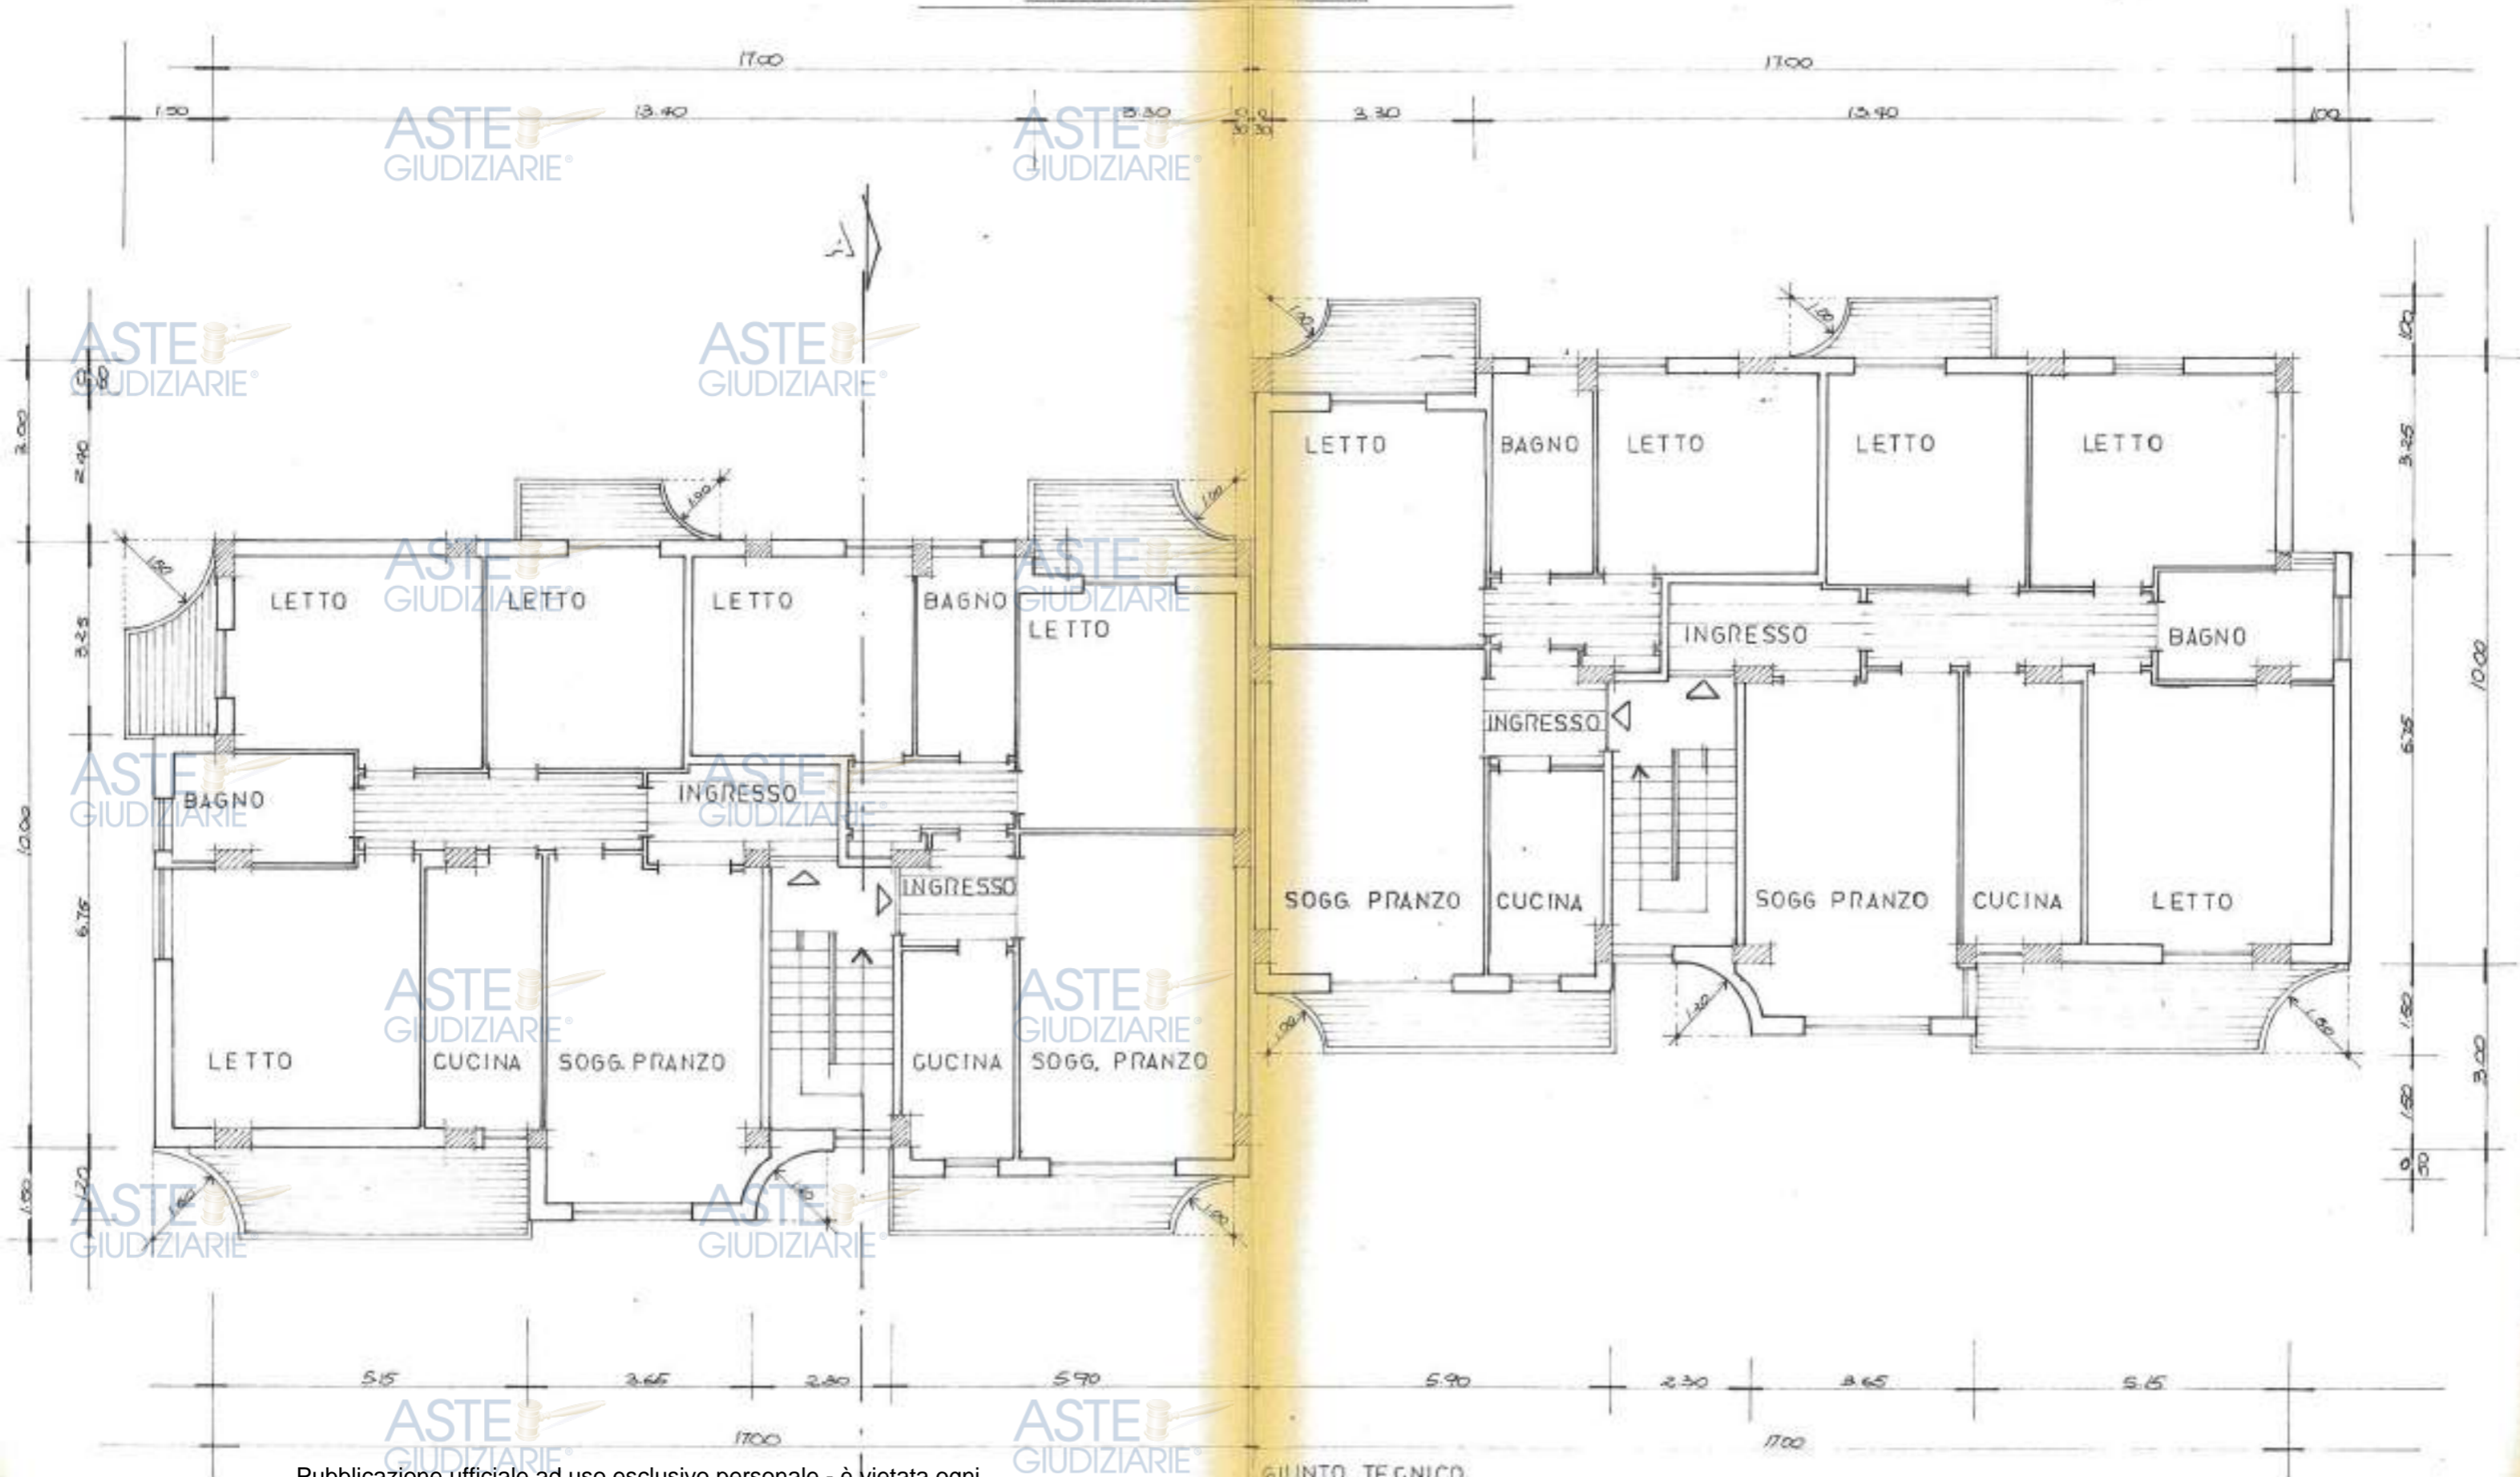

PIANO SERVIZI

ASTE GIUDIZIARIE  
STENDITOIO

ASTE GIUDIZIARIE  
RISERVA IDRICA


RISERVA IDRICA

STENDITOIO


LAVATOIO  
ASTE GIUDIZIARIE

ASTE GIUDIZIARIE

LAVATOIO

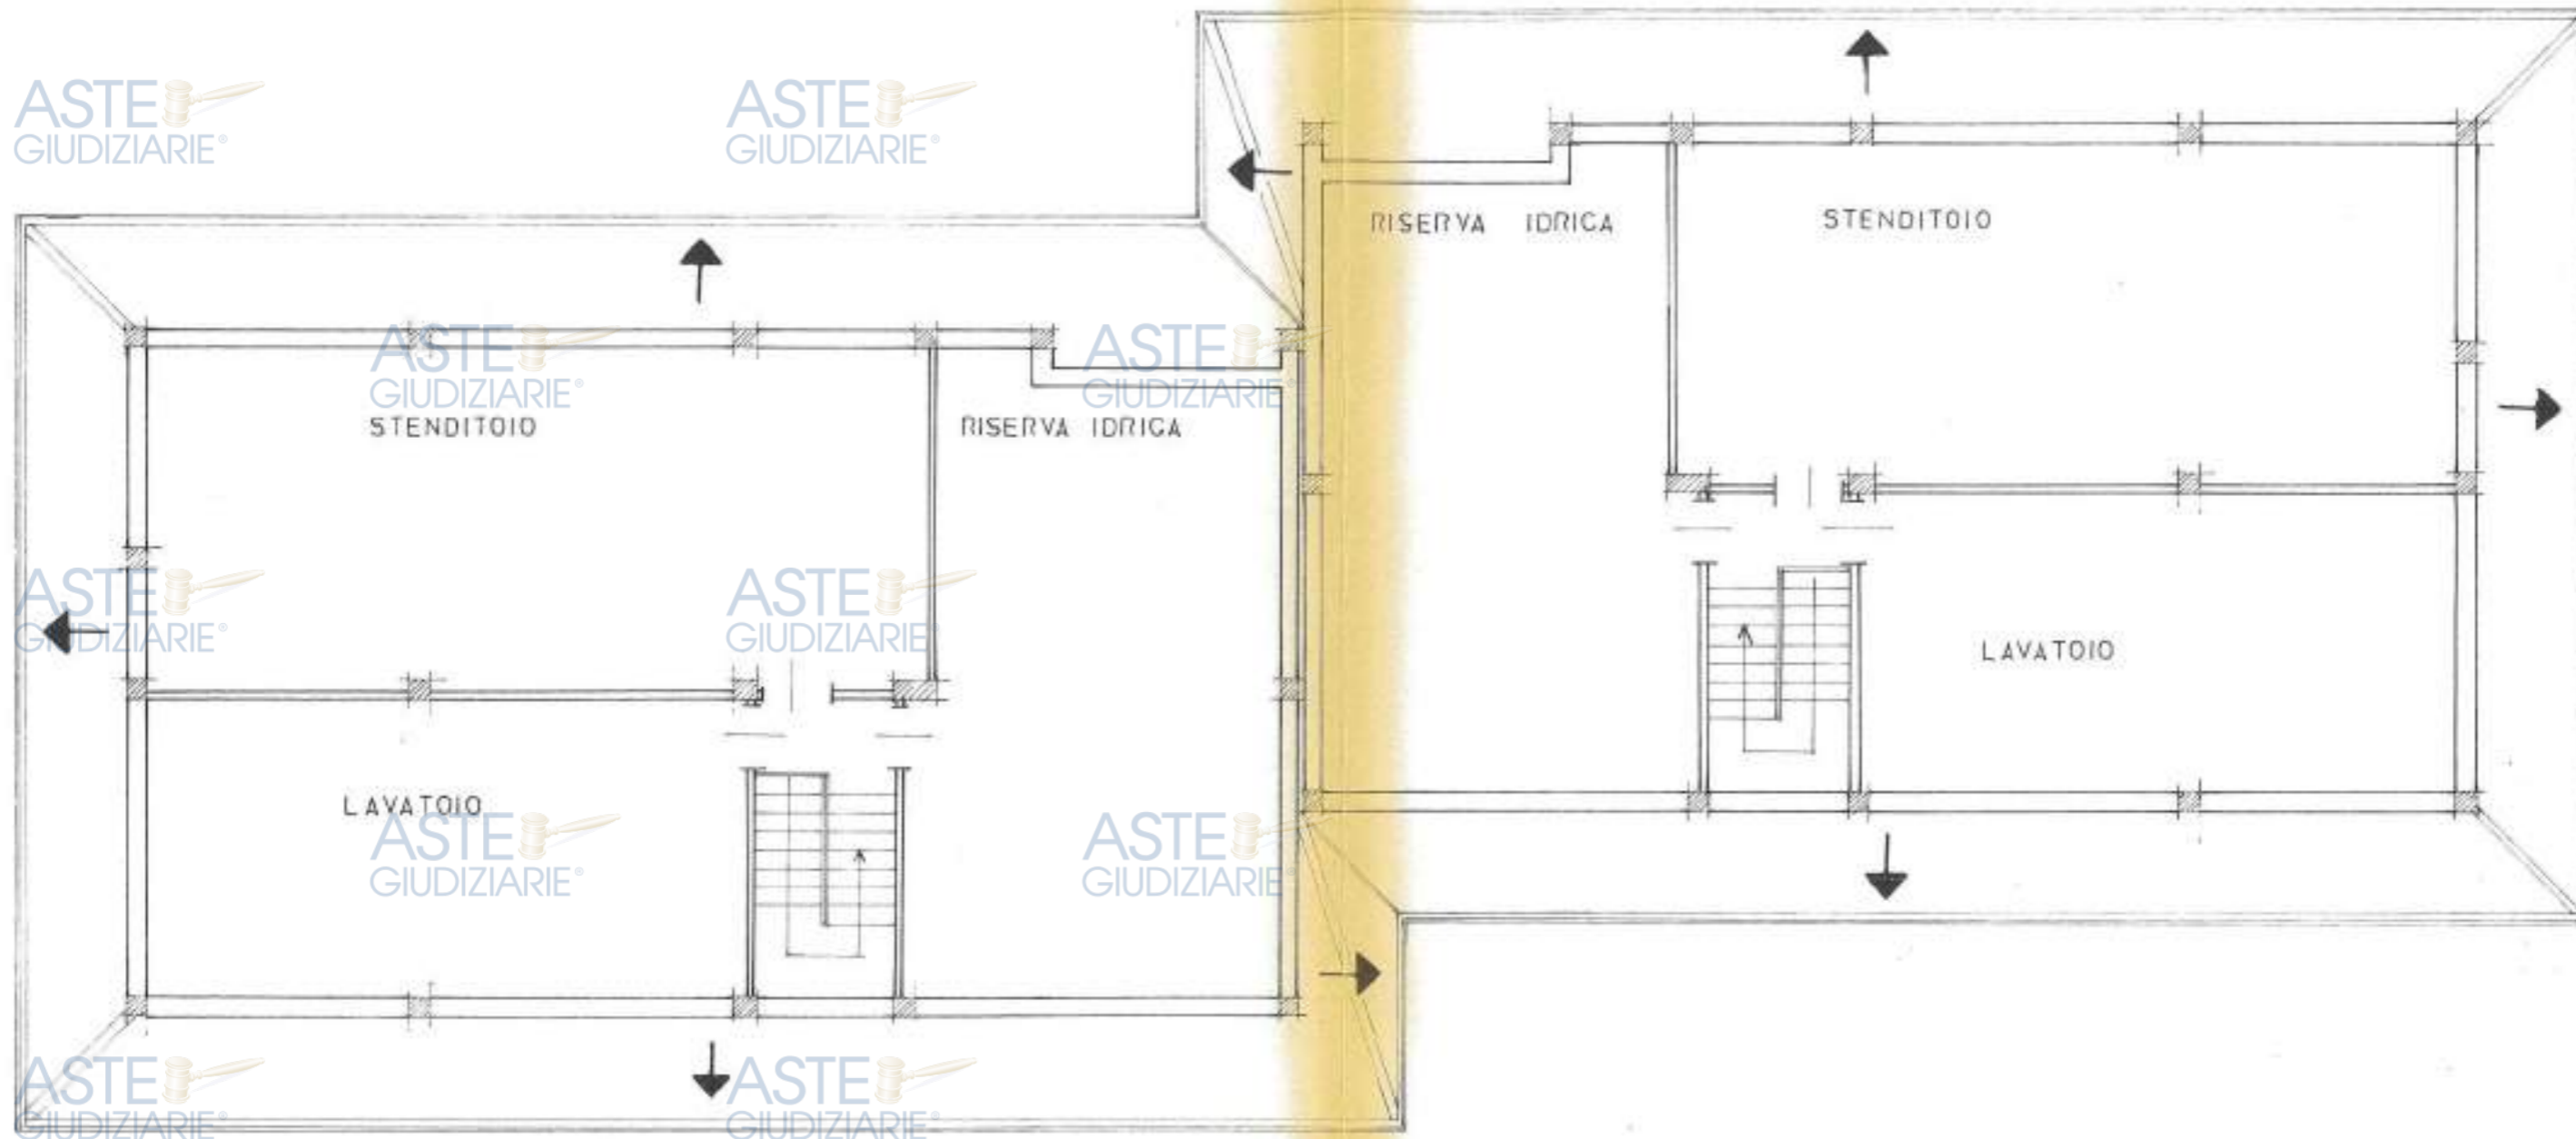

PIANTA COPERTURA

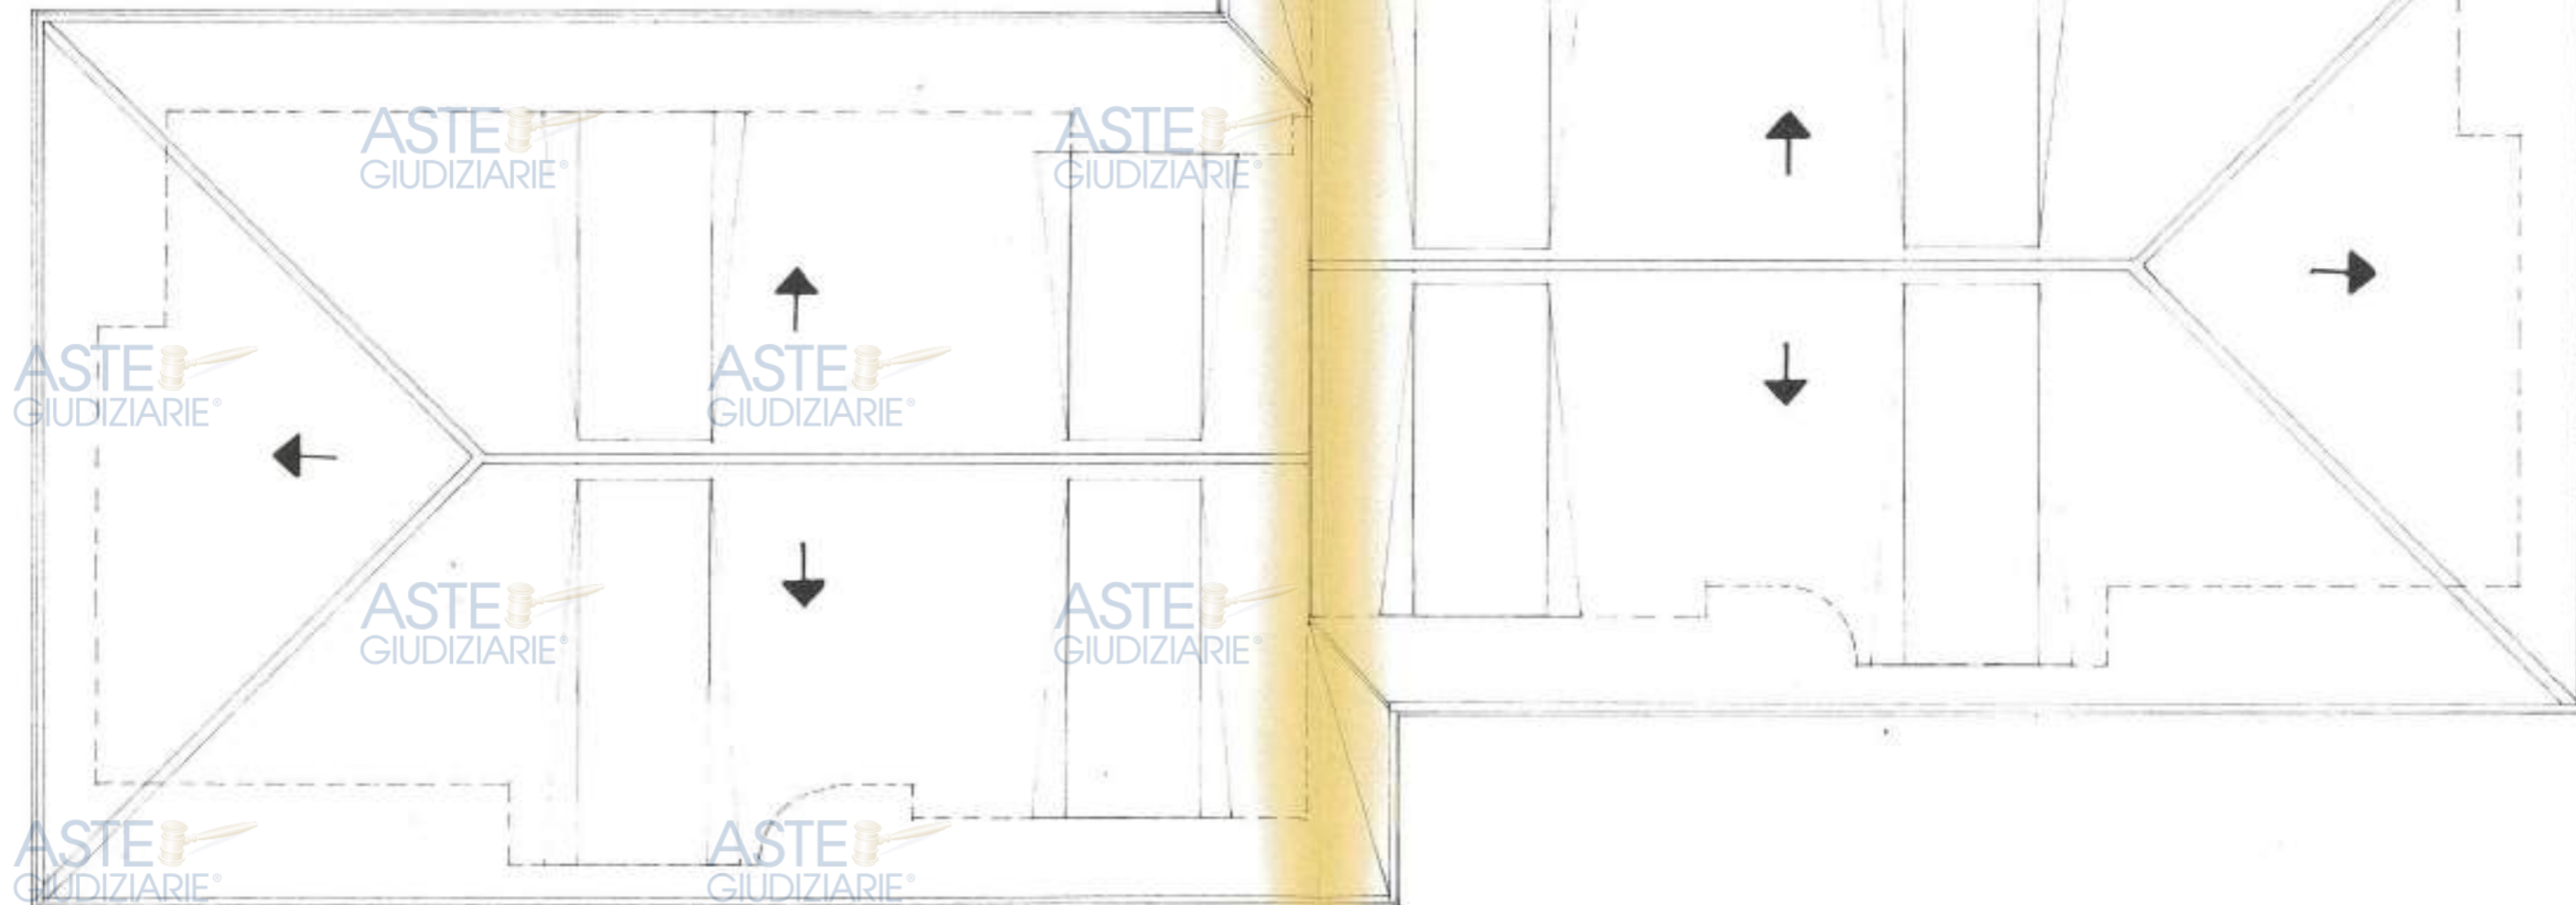

ASTE  
GIUDIZIARIE®

ASTE  
GIUDIZIARIE®


PROSPETTO SUD

ASTE  
GIUDIZIARIE®

ASTE  
GIUDIZIARIE®

ASTE  
GIUDIZIARIE®

ASTE  
GIUDIZIARIE®

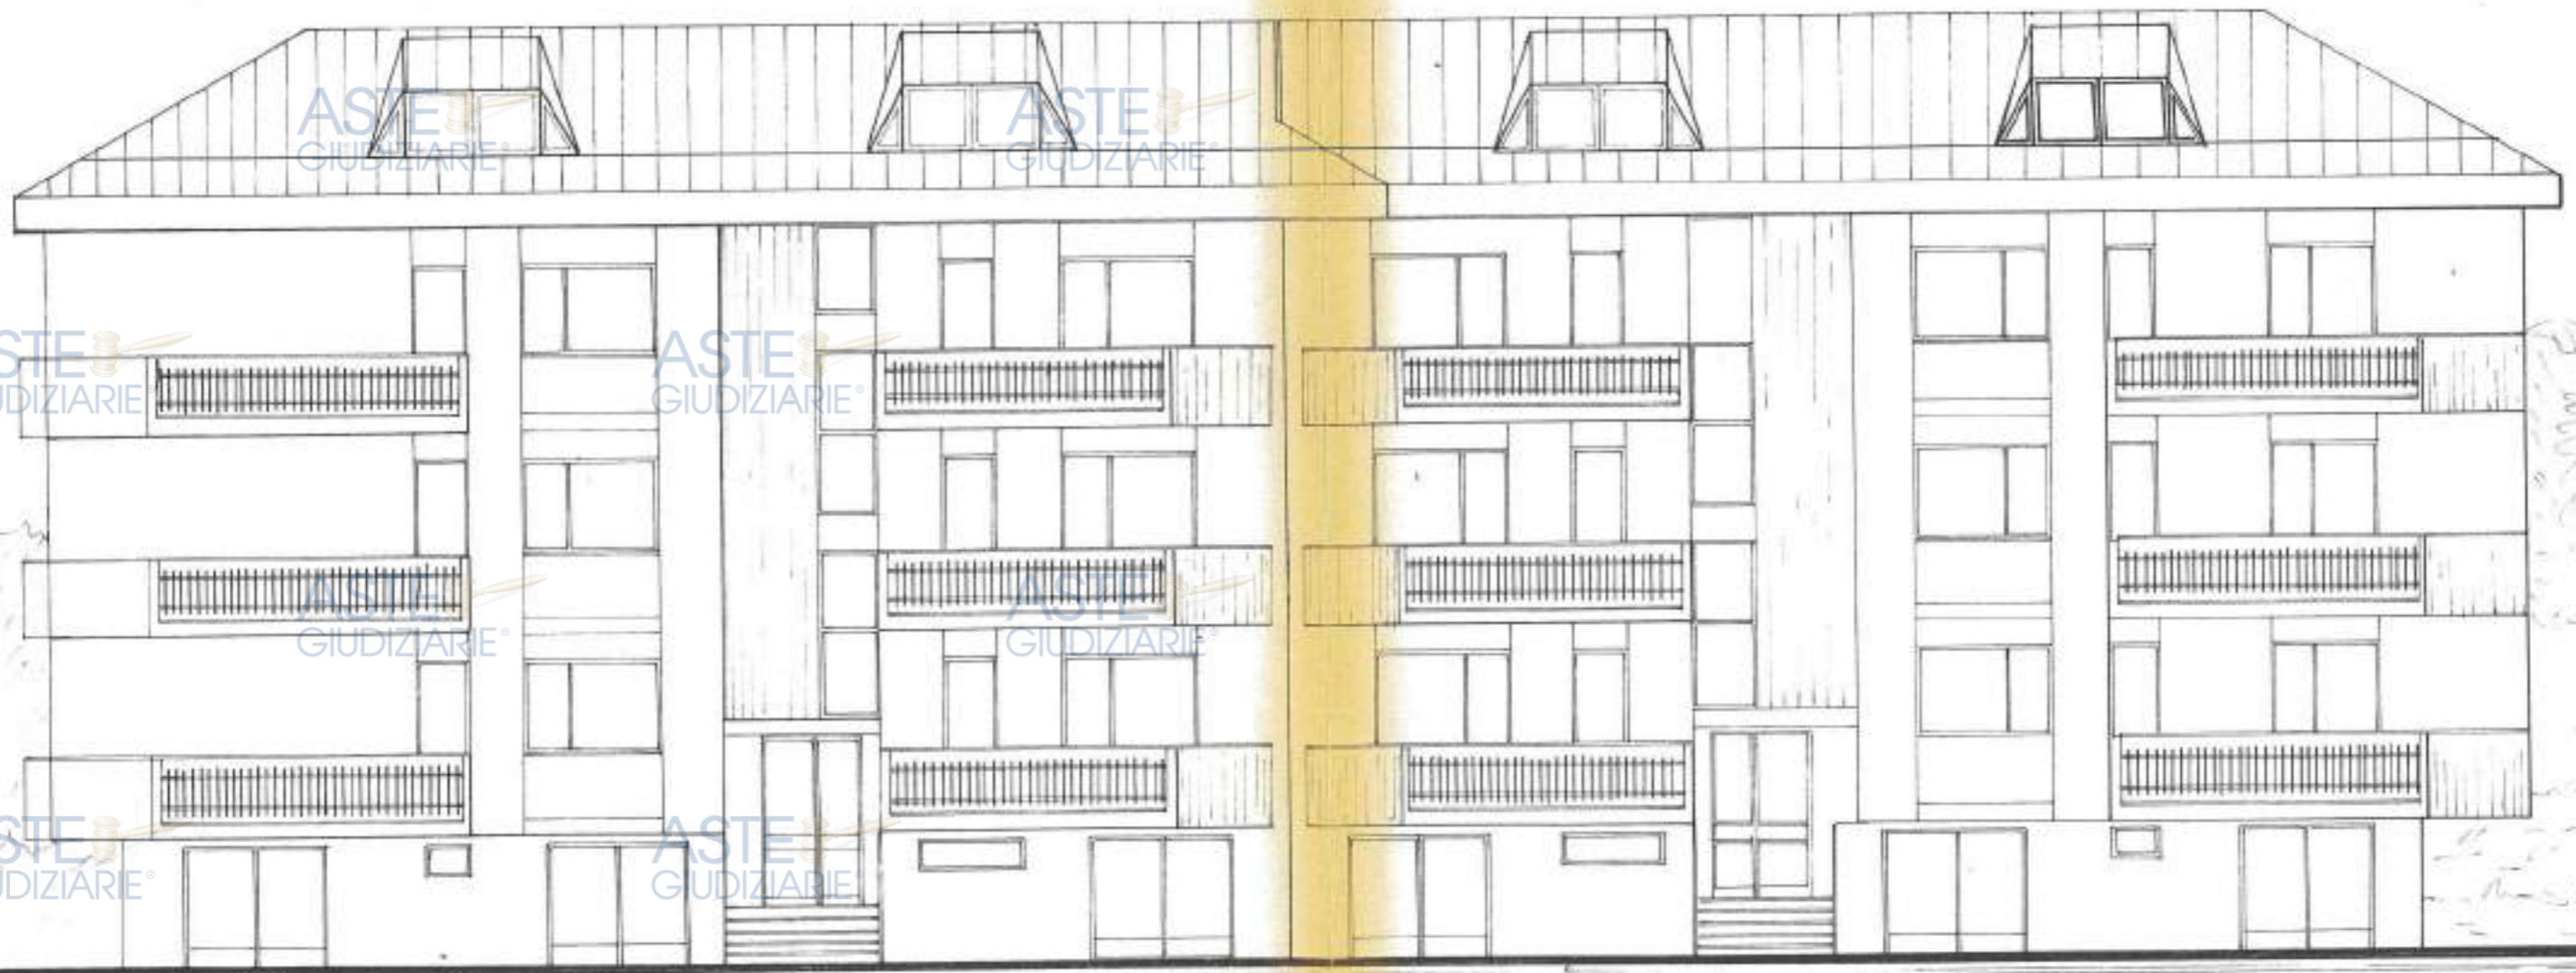

ASTE  
GIUDIZIARIE®

ASTE  
GIUDIZIARIE®

ASTE  
GIUDIZIARIE®

ASTE  
GIUDIZIARIE®

PROSPETTO OVEST

ASTE  
GIUDIZIARIE®


ASTE  
GIUDIZIARIE®

ASTE  
GIUDIZIARIE®

ASTE  
GIUDIZIARIE®



PROSPETTO

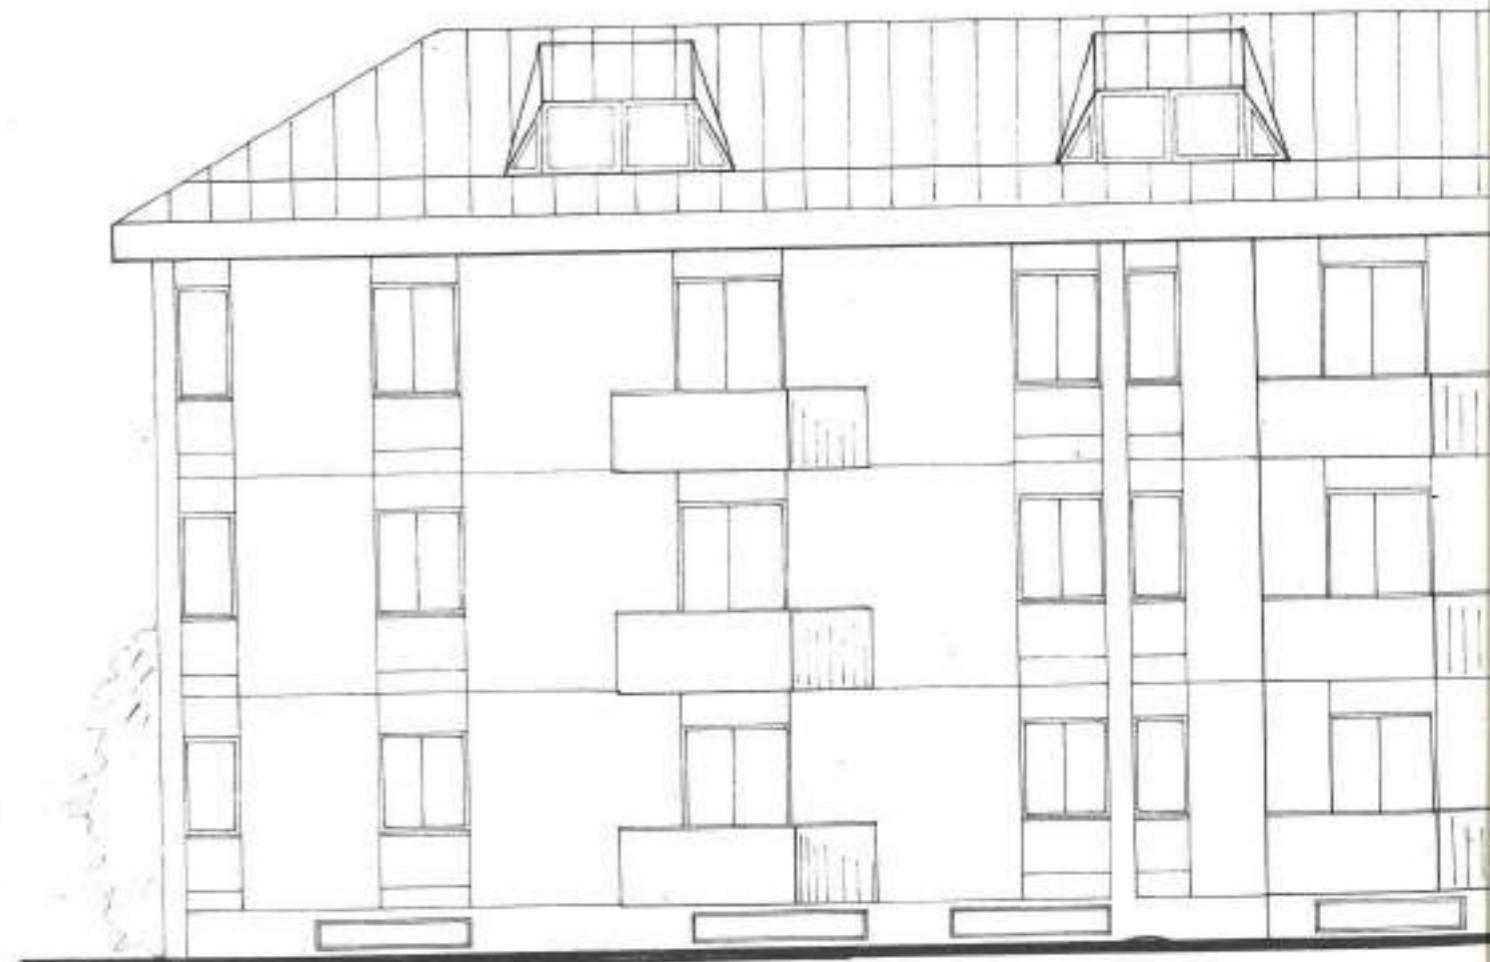

ASTE  
GIUDIZIARIE®

ASTE  
GIUDIZIARIE®

ASTE  
GIUDIZIARIE®

ASTE  
GIUDIZIARIE®

NORD

ASTE  
GIUDIZIARIE®


ASTE  
GIUDIZIARIE®

ASTE  
GIUDIZIARIE®

ASTE  
GIUDIZIARIE®



PROSPETTO EST

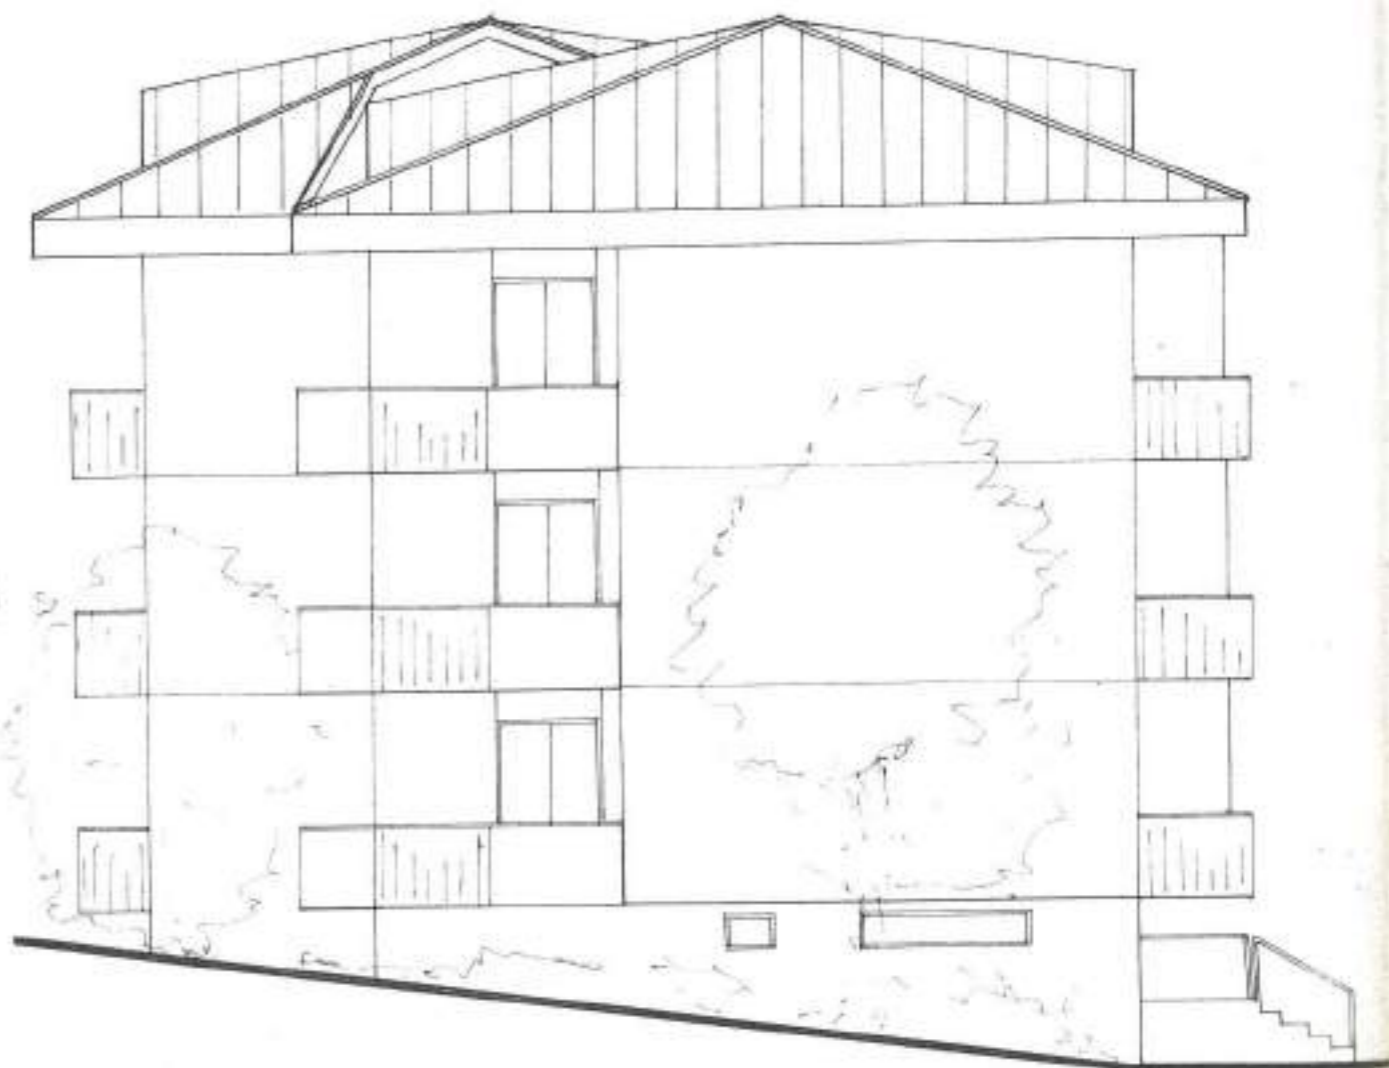

ASTE  
GIUDIZIARIE®

ASTE  
GIUDIZIARIE®

ASTE  
GIUDIZIARIE®

ASTE  
GIUDIZIARIE®

SEZIONE A-A

ASTE  
GIUDIZIARIE®

ASTE  
GIUDIZIARIE®

ASTE  
GIUDIZIARIE®

ASTE  
GIUDIZIARIE®

COPERTURA GIÀ AUTORIZZATA

COPERTURA  
RICHIESTA CON LA VARIANTE

ASTE  
GIUDIZIARIE®

ASTE  
GIUDIZIARIE®

ASTE  
GIUDIZIARIE®

ASTE  
GIUDIZIARIE®


ASTE  
GIUDIZIARIE®

ASTE  
GIUDIZIARIE®

ASTE  
GIUDIZIARIE®

ASTE  
GIUDIZIARIE®

ASTE  
GIUDIZIARIE®

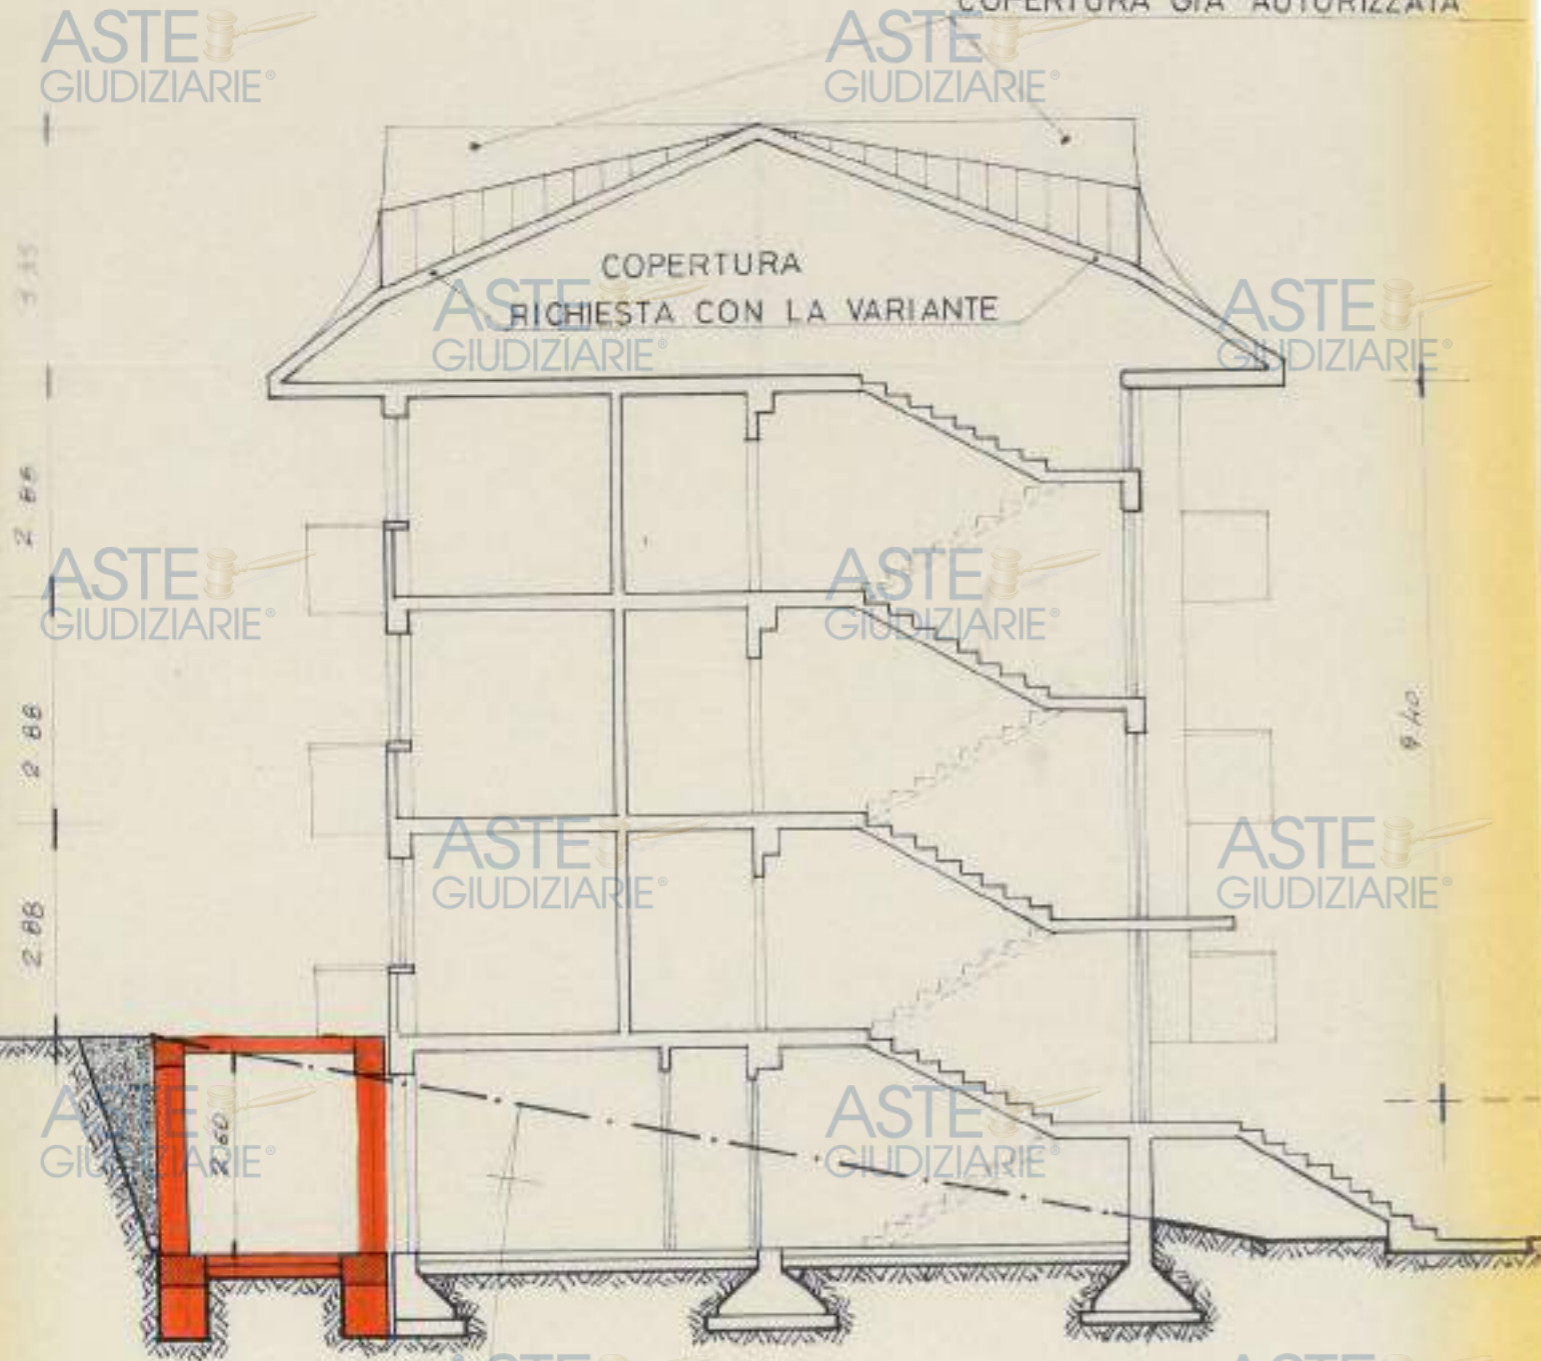

PROSPETTO NORD

