

ACCERTAMENTO DELLA PROPRIETA' IMMOBILIARE URBANA ELENCO DEI SUBALTERNI ASSEGNATI

Comune	Sezione	Foglio	Particella	Tipo mappale	del:
VALBONDIONE	BO	45	2297		

Sub	UBICAZIONE via/piazza	n.civ	Piani	Scala	Int	DESCRIZIONE
1						SOPPRESSO
2	VIA CURO'	SNC	T			POSTO AUTO GRAFFATO CON IL MAPPALE 3676/51
3	VIA CURO'	SNC	T			POSTO AUTO
4	VIA CURO'	SNC	T			POSTO AUTO
5	VIA CURO'	SNC	T			ABITAZIONE CON CORTE ESCLUSIVA GRAFFATO CON IL MAPPALE 3676/87
6	VIA CURO'	SNC	T			ABITAZIONE CON CORTE ESCLUSIVA
7	VIA CURO'	SNC	T			ABITAZIONE CON CORTE ESCLUSIVA
8	VIA CURO'	SNC	T			ABITAZIONE CON CORTE ESCLUSIVA
9	VIA CURO'	SNC	T			ABITAZIONE CON CORTE ESCLUSIVA
10	VIA CURO'	SNC	1-2			ABITAZIONE GRAFFATO CON IL MAPPALE 3676/91
11	VIA CURO'	SNC	1-2			ABITAZIONE
12	VIA CURO'	SNC	1-2			ABITAZIONE
13	VIA CURO'	SNC	1-2			ABITAZIONE
14	VIA CURO'	SNC	1-2			ABITAZIONE
15	VIA CURO'	SNC	T-1			ABITAZIONE CON CORTE ESCLUSIVA
16	VIA CURO'	SNC	T			ABITAZIONE CON CORTE ESCLUSIVA
17	VIA CURO'	SNC	T			ABITAZIONE CON CORTE ESCLUSIVA
18	VIA CURO'	SNC	T			ABITAZIONE CON CORTE ESCLUSIVA
19	VIA CURO'	SNC	T			ABITAZIONE CON CORTE ESCLUSIVA
20	VIA CURO'	SNC	T-1			ABITAZIONE CON CORTE ESCLUSIVA
21	VIA CURO'	SNC	1-2			ABITAZIONE
22	VIA CURO'	SNC	1-2			ABITAZIONE
23	VIA CURO'	SNC	1-2			ABITAZIONE
24	VIA CURO'	SNC	1-2			ABITAZIONE
25	VIA CURO'	SNC	T			ABITAZIONE CON CORTE ESCLUSIVA
26	VIA CURO'	SNC	T			ABITAZIONE CON CORTE ESCLUSIVA
27	VIA CURO'	SNC	T			ABITAZIONE CON CORTE ESCLUSIVA
28	VIA CURO'	SNC	T			ABITAZIONE CON CORTE ESCLUSIVA
29	VIA CURO'	SNC	T			ABITAZIONE
30	VIA CURO'	SNC	T			ABITAZIONE
31	VIA CURO'	SNC	T			ABITAZIONE
32	VIA CURO'	SNC	T			ABITAZIONE
33	VIA CURO'	SNC	T			AREA URBANA MQ. 1227

702	VIA CURO'	SNC	T			AREA URBANA MQ. 31
-----	-----------	-----	---	--	--	--------------------

Comune VALBONDIONE	Sezione BO	Foglio 45	Particella 3676	Tipo mappale	del:
-----------------------	---------------	--------------	--------------------	--------------	------

Sub	UBICAZIONE via/piazza	n.civ	Piani	Scala	Int	DESCRIZIONE
1						Immobile soppresso
2	VIA CURO'	SNC	S1			B.C.N.C. (AI SUB. DEL MAPP. 3676 DA 36 AL 44 CORSELLO DI MANOVRA)
3	VIA CURO'	SNC	S1			B.C.N.C. (AI SUB. DEL MAPPALE 3676 DAL 22 AL 29)
4						SOPPRESSO
5						SOPPRESSO
6	VIA CURO'	SNC	T			ABITAZIONE
7	VIA CURO'	SNC	T			ABITAZIONE
8	VIA CURO'	SNC	T			ABITAZIONE
9	VIA CURO'	SNC	T			ABITAZIONE
10	VIA CURO'	SNC	1-2			ABITAZIONE
11	VIA CURO'	SNC	1-2			ABITAZIONE
12	VIA CURO'	SNC	1-2			ABITAZIONE
13	VIA CURO'	SNC	1-2			ABITAZIONE
14	VIA CURO'	SNC	1-2			ABITAZIONE
15	VIA CURO'	SNC	1-2			ABITAZIONE
16	VIA CURO'	SNC	T-1			ABITAZIONE
17	VIA CURO'	SNC	T-1			ABITAZIONE
18	VIA CURO'	SNC	T			POSTO AUTO
19	VIA CURO'	SNC	S1			AUTORIMESSA
20	VIA CURO'	SNC	S1			AUTORIMESSA
21	VIA CURO'	SNC	S1			AUTORIMESSA
22	VIA CURO'	SNC	S1			AUTORIMESSA
23	VIA CURO'	SNC	S1			AUTORIMESSA
24	VIA CURO'	SNC	S1			AUTORIMESSA
25	VIA CURO'	SNC	S1			AUTORIMESSA
26	VIA CURO'	SNC	S1			AUTORIMESSA
27	VIA CURO'	SNC	S1			AUTORIMESSA
28	VIA CURO'	SNC	S1			CANTINA
29	VIA CURO'	SNC	S1			CANTINA
30	VIA CURO'	SNC	S1			AUTORIMESSA
31	VIA CURO'	SNC	S1			AUTORIMESSA
32	VIA CURO'	SNC	S1			AUTORIMESSA
33	VIA CURO'	SNC	S1			AUTORIMESSA

34	VIA CURO'	SNC	S1			AUTORIMESSA
35	VIA CURO'	SNC	S1			AUTORIMESSA
36	VIA CURO'	SNC	S1			AUTORIMESSA
37	VIA CURO'	SNC	S1			AUTORIMESSA
38	VIA CURO'	SNC	S1			AUTORIMESSA
39	VIA CURO'	SNC	S1			AUTORIMESSA
40	VIA CURO'	SNC	S1			AUTORIMESSA
41	VIA CURO'	SNC	S1			AUTORIMESSA
42	VIA CURO'	SNC	S1			AUTORIMESSA
43	VIA CURO'	SNC	S1			AUTORIMESSA
44	VIA CURO'	SNC	S1			AUTORIMESSA
45	VIA CURO'	SNC	S1			AUTORIMESSA
46	VIA CURO'	SNC	S1			AUTORIMESSA
47	VIA CURO'	SNC	T			POSTO AUTO
48	VIA CURO'	SNC	T			POSTO AUTO
49	VIA CURO'	SNC	T			POSTO AUTO
50	VIA CURO'	SNC	T			POSTO AUTO
51	VIA CURO'	SNC	T			POSTO AUTO GRAFFATO CON 2297/2
52	VIA CURO'	SNC	T			POSTO AUTO
53	VIA CURO'	SNC	T			POSTO AUTO
54	VIA CURO'	SNC	T			POSTO AUTO
55	VIA CURO'	SNC	T			POSTO AUTO
56	VIA CURO'	SNC	T			POSTO AUTO
57	VIA CURO'	SNC	T			POSTO AUTO
58	VIA CURO'	SNC	T			POSTO AUTO
59	VIA CURO'	SNC	T			POSTO AUTO
60	VIA CURO'	SNC	T			POSTO AUTO
61	VIA CURO'	SNC	T			POSTO AUTO
62	VIA CURO'	SNC	T			POSTO AUTO
63	VIA CURO'	SNC	T			POSTO AUTO
64	VIA CURO'	SNC	T			POSTO AUTO
65	VIA CURO'	SNC	T			POSTO AUTO
66	VIA CURO'	SNC	T			POSTO AUTO
67	VIA CURO'	SNC	T			POSTO AUTO
68	VIA CURO'	SNC	T			POSTO AUTO
69	VIA CURO'	SNC	T			POSTO AUTO
70	VIA CURO'	SNC	T			POSTO AUTO
71	VIA CURO'	SNC	T			POSTO AUTO
72	VIA CURO'	SNC	T			POSTO AUTO
73	VIA CURO'	SNC	T			POSTO AUTO
74	VIA CURO'	SNC	T			POSTO AUTO
75	VIA CURO'	SNC	T			ABITAZIONE CON CORTE ESCLUSIVA
76	VIA CURO'	SNC	T			ABITAZIONE CON CORTE ESCLUSIVA
77	VIA CURO'	SNC	T			ABITAZIONE CON CORTE ESCLUSIVA

78	VIA CURO'	SNC	T		ABITAZIONE CON CORTE ESCLUSIVA
79	VIA CURO'	SNC	T-1		ABITAZIONE CON CORTE ESCLUSIVA
80	VIA CURO'	SNC	1-2		ABITAZIONE
81	VIA CURO'	SNC	1-2		ABITAZIONE
82	VIA CURO'	SNC	1-2		ABITAZIONE
83	VIA CURO'	SNC	1-2		ABITAZIONE
84	VIA CURO'	SNC	T		ABITAZIONE CON CORTE ESCLUSIVA
85	VIA CURO'	SNC	T		ABITAZIONE CON CORTE ESCLUSIVA
86	VIA CURO'	SNC	T		ABITAZIONE CON CORTE ESCLUSIVA
87	VIA CURO'	SNC	T		ABITAZIONE CON CORTE ESCLUSIVA GRAFFATO CON MAPP.2297/5
88	VIA CURO'	SNC	1-2		ABITAZIONE
89	VIA CURO'	SNC	1-2		ABITAZIONE
90	VIA CURO'	SNC	1-2		ABITAZIONE
91	VIA CURO'	SNC	1-2		ABITAZIONE GRAFFATO CON MAPP. 2297/10
92	VIA CURO'	SNC	T-1		ABITAZIONE CON CORTE ESCLUSIVA
93	VIA CURO'	SNC	T-1		ABITAZIONE CON CORTE ESCLUSIVA
94	VIA CURO'	SNC	T-1		ABITAZIONE CON CORTE ESCLUSIVA
95	VIA CURO'	SNC	T-1		ABITAZIONE CON CORTE ESCLUSIVA
96	VIA CURO'	SNC	T-1		ABITAZIONE CON CORTE ESCLUSIVA
97	VIA CURO'	SNC	T		AREA URBANA MQ. 549
701	VIA CURO'	SNC	T		AREA URBANA MQ. 560
702					SOPPRESSO
704	VIA CURO'	SNC	1		AREA URBANA MQ. 71
705	VIA CURO'	SNC	1		AREA URBANA MQ. 26
706	VIA CURO'	SNC	1		AREA URBANA MQ. 25
707	VIA CURO'	SNC	1		AREA URBANA MQ. 29
708	VIA CURO'	SNC	1		AREA URBANA MQ. 30
709	VIA CURO'	SNC	1		AREA URBANA MQ.26
710	VIA CURO'	SNC	T		AREA URBANA MQ. 102
711	VIA CURO'	SNC	T		AREA URBANA MQ. 27
712	VIA CURO'	SNC	T		AREA URBANA MQ. 24
713	VIA CURO'	SNC	T		AREA URBANA MQ. 19
714					SOPPRESSO
715					SOPPRESSO
716	VIA CURO'	SNC	T		AREA URBANA MQ. 70
717	VIA CURO'	SNC	T		AREA URBANA MQ. 213
718					SOPPRESSO
719	VIA CURO'	SNC	T		CANTINA
720	via curo'	SNC	T		ABITAZIONE DI TIPO CIVILE
721	via curo'	SNC	T		ABITAZIONE DI TIPO CIVILE

Visura telematica

 **ASTE
GIUDIZIARIE®**

 **ASTE
GIUDIZIARIE®**

 **ASTE
GIUDIZIARIE®**

 **ASTE
GIUDIZIARIE®**

 **ASTE
GIUDIZIARIE®**

 **ASTE
GIUDIZIARIE®**

 **ASTE
GIUDIZIARIE®**

 **ASTE
GIUDIZIARIE®**

 **ASTE
GIUDIZIARIE®**

 **ASTE
GIUDIZIARIE®**

 **ASTE
GIUDIZIARIE®**


 **ASTE
GIUDIZIARIE®**

 **ASTE
GIUDIZIARIE®**

 **ASTE
GIUDIZIARIE®**

ELABORATO PLANIMETRICO	Compilato da: Morstabilini Omar		Iscritto all'albo: Geometri		Prov. Bergamo	N. 3766
Comune di Valbondione	Sezione: BO		Foglio: 45	Particella: 3676		
Dimostrazione grafica dei subalterni			Tipo Mappale n.		del	Scala 1 : 500
			Protocollo n.		BG0149958	del 13/11/2023

PIANO TERRA


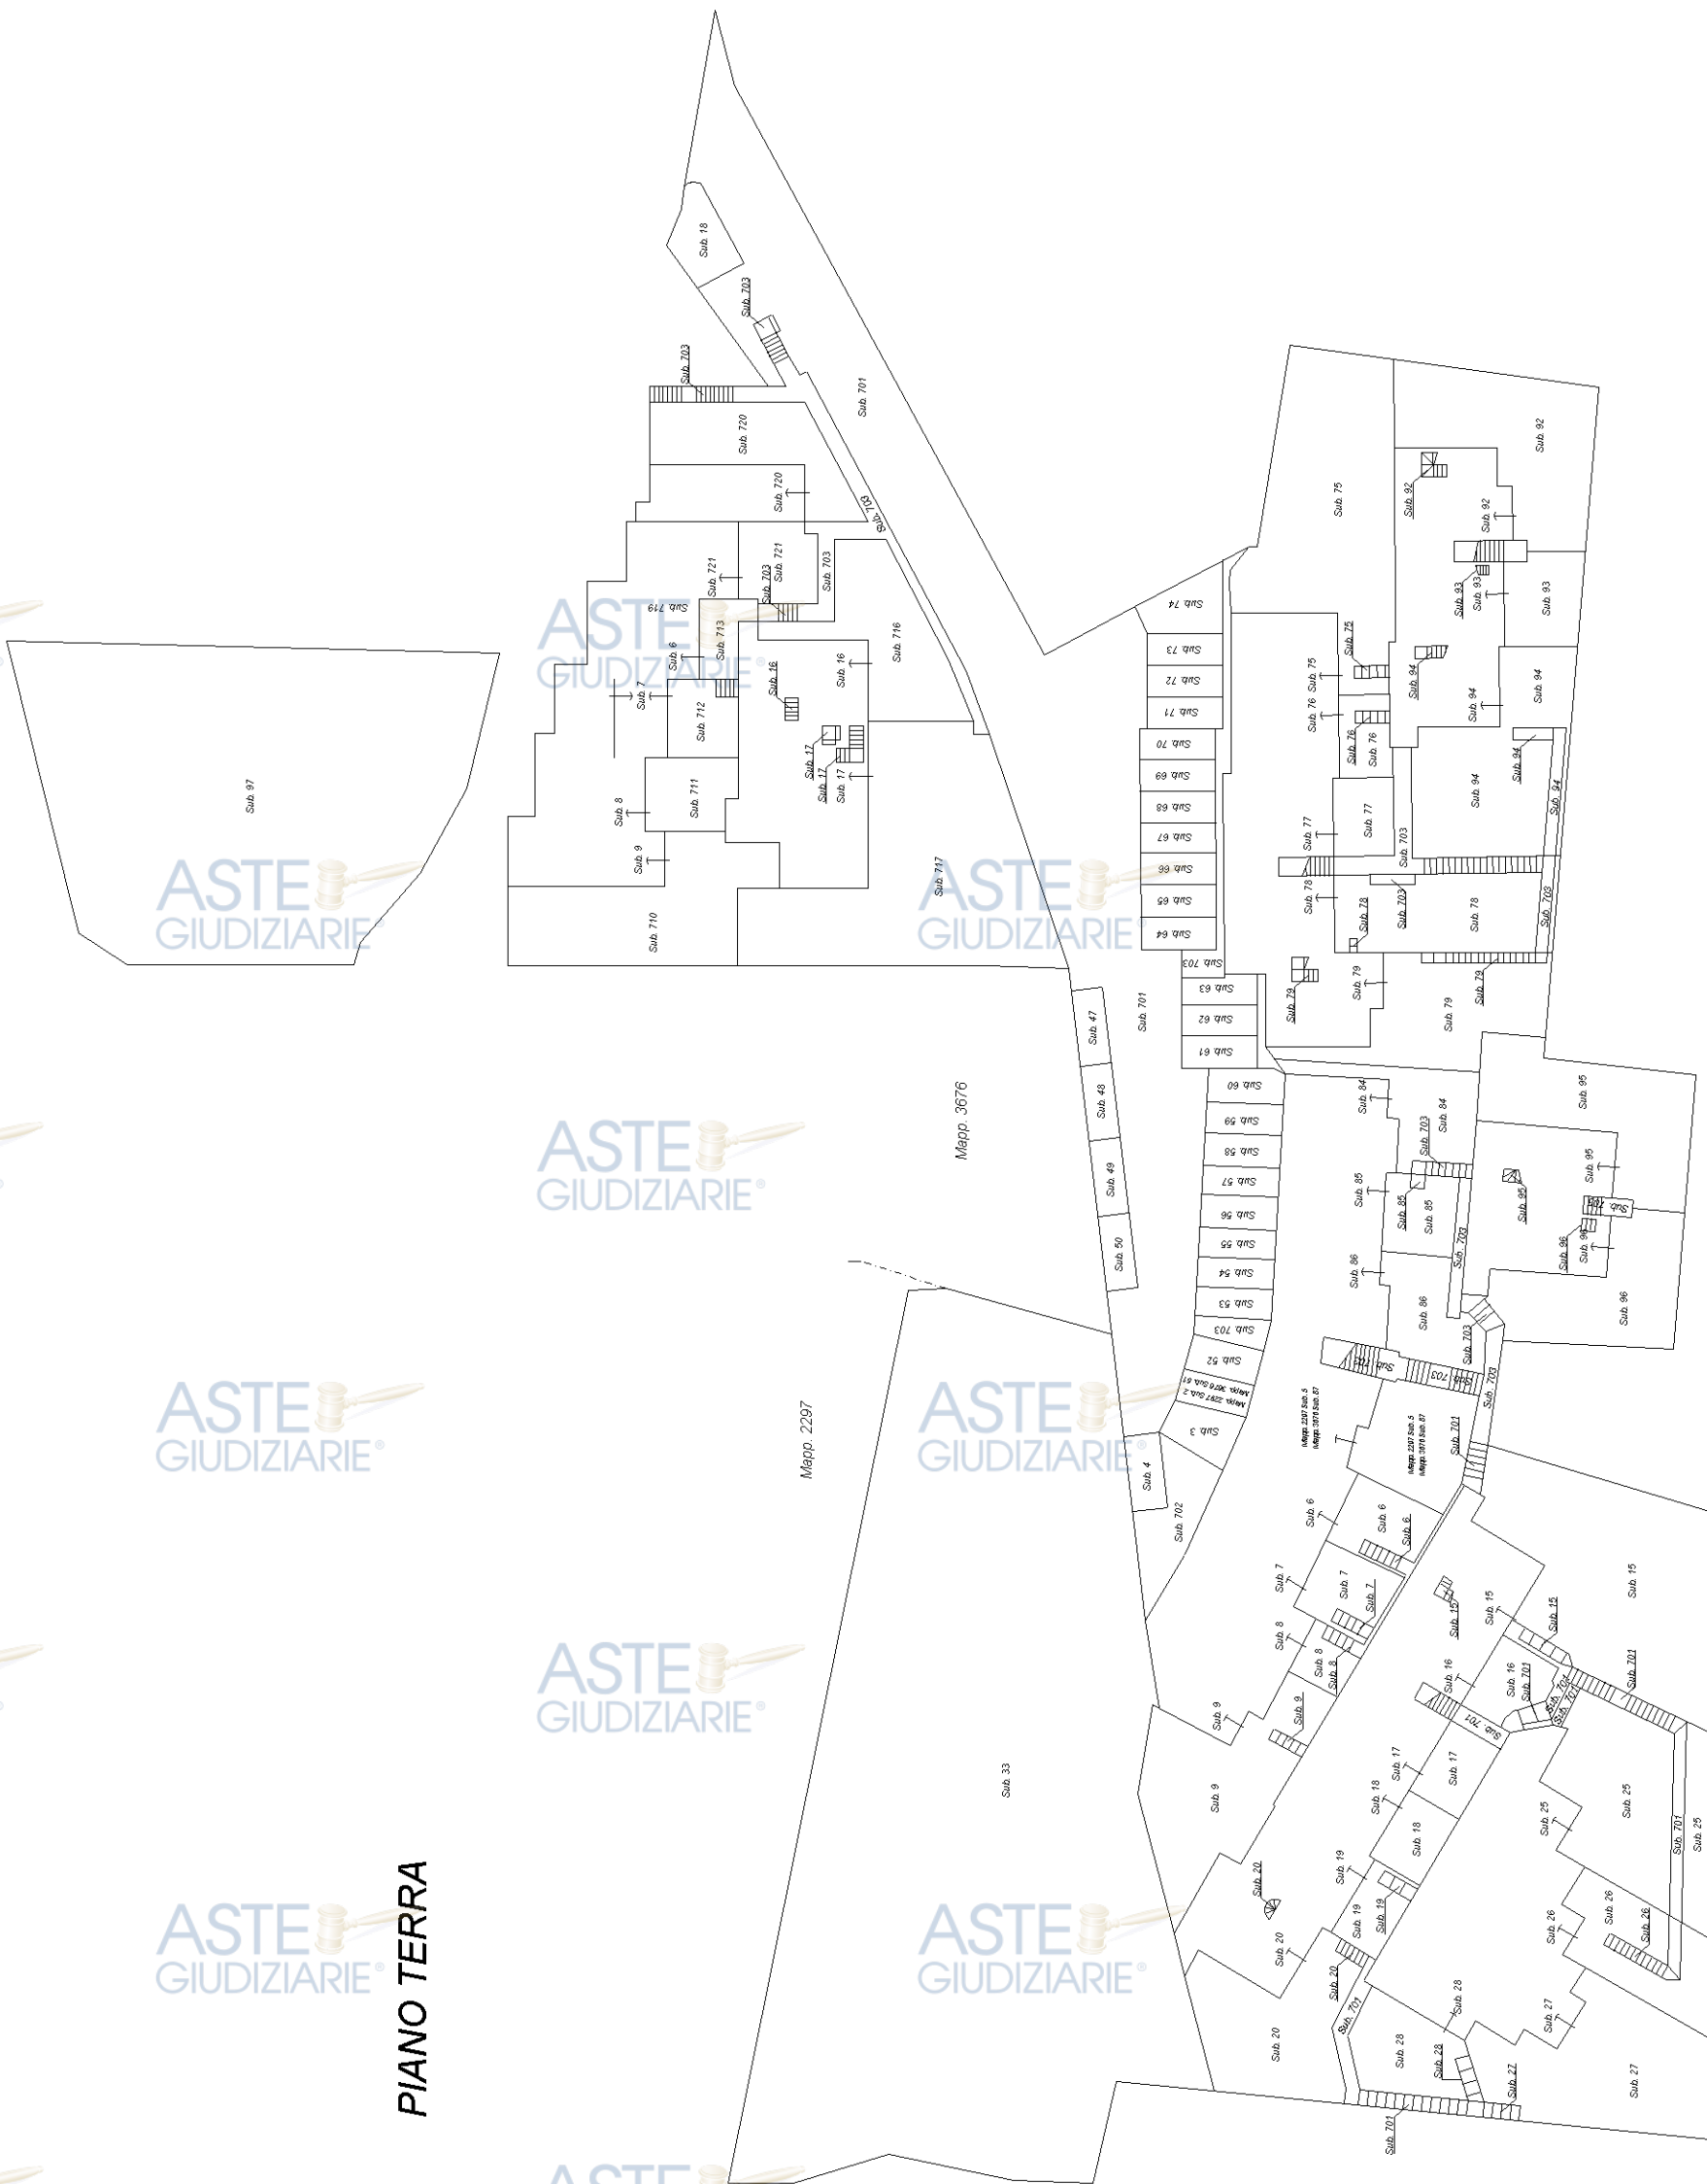


ELABORATO PLANIMETRICO	Compilato da: Morstabilini Omar	Iscritto all'albo: Geometri	Prov. Bergamo	N. 3766
Comune di Valbondione	Sezione: BO	Foglio: 45	Particella: 3676	Protocollo n. BG014958 del 13/11/2023
Dimostrazione grafica dei subalterni	Tipo Mappale n.		del	Scala 1 : 500




PIANO PRIMO

ELABORATO PLANIMETRICO	Compilato da: Morstabilini Omar	Iscritto all'albo: Geometri	Prov. Bergamo	N. 3766
Comune di Valbondione	Sezione: BO	Foglio: 45	Particella: 3676	Protocollo n. BG014958 del 13/11/2023
Dimostrazione grafica dei subalterni		Tipo Mappale n.	del	Scala 1 : 500

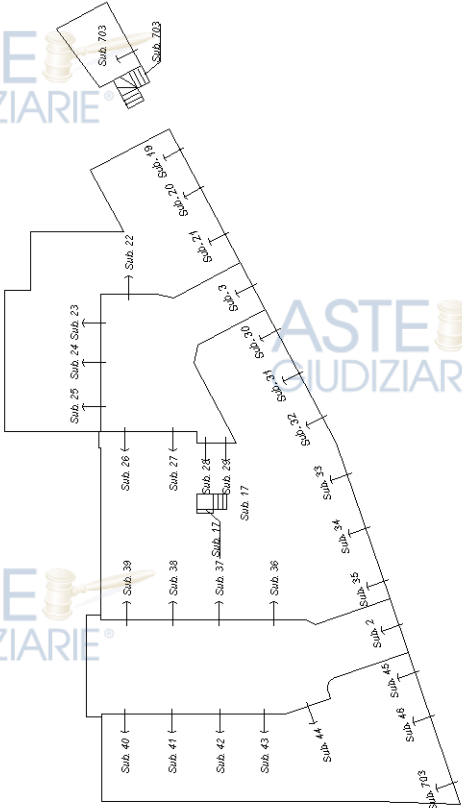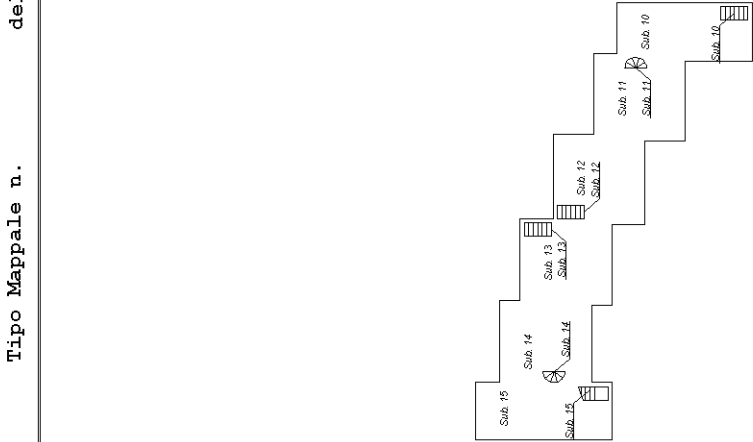

PIANO SOTTO STRADA 1

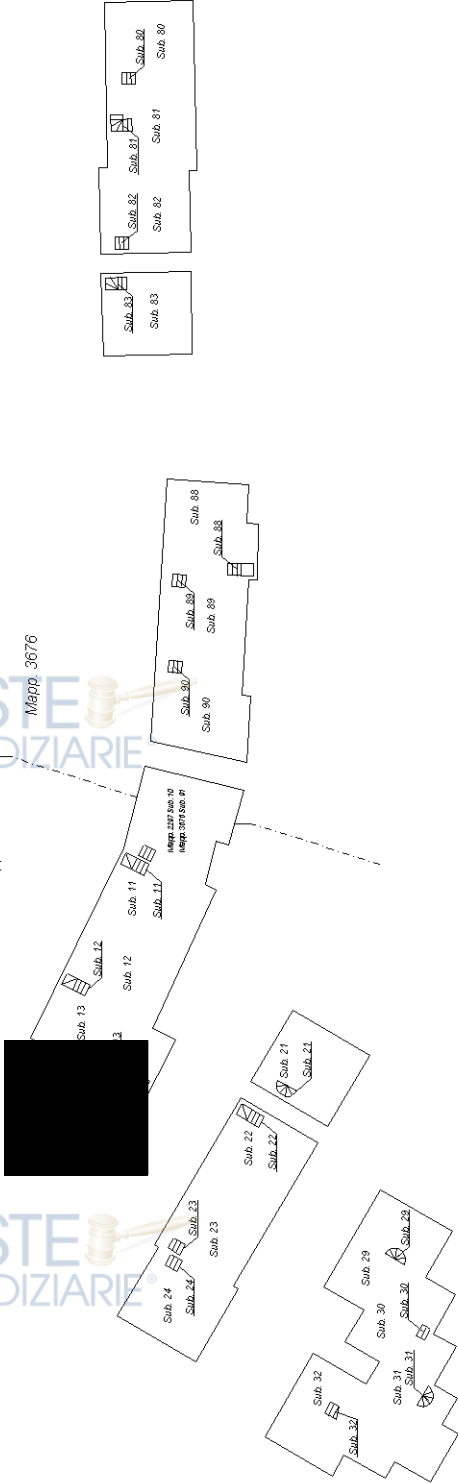

PIANO SECONDO

