



COMUNE DI MONTELLO

PROVINCIA DI BERGAMO

Tel. (035) 681.028

cap. 24060

AUTORIZZAZIONE DI ABITABILITA' DI CASA

IL SINDACO

Vista la domanda presentata da Nicoli Ornella in qualità di Amministratore Unico della Soc. EdilFrancesca S.R.L. allo scopo di ottenere l'autorizzazione di abitabilità del fabbricato posto in Via Cornella n. 17, palazzina 2 map. n. 454-138. cens. di MONTELLO, da servire ad uso ABITAZIONE;

Vista la concessione edilizia n. 998 del 16.03.1990 e 1015 del 30.05.1990;

Visto il certificato di collaudo delle opere di cemento armato normale, precompresso od a struttura metallica, recante il visto dell'Ufficio del Genio Civile di Bergamo n. 86158 del 19.12.91

Visto la dichiarazione sostitutiva al certificato di prevenzione incendi, rilasciato dall' Ing. Nicoli Raffaele;

Vista l' attestazione n. 089 in data 15.01.93 comprovante il pagamento di £. 180.000 quale tassa sulle concessioni comunali;

Visto l' art. 221 del T.U. delle leggi sanitarie, approvato con R.D. 27 luglio 1934, n. 1265;

Accertato che le opere ebbero inizio il 27.11.1990 e termine il 06.05.1992;

Visto il parere dell'Ufficiale Sanitario;

Vista la relazione dell'Ufficio Tecnico Comunale;

AUTORIZZA

che il fabbricato suddetto sia adibito all' uso di ABITAZIONE con decorrenza dal 18.01.1993.

DESCRIZIONE DEL FABBRICATO

| PIANO | Tot. abit. | VANI DI ABITAZIONE | | LOC. ALTRI USI | | TOTALE GENER. |
|---------|------------|--------------------|---------|----------------|---------------------|---------------|
| | | stanze | access. | totali | autor. neg. altri | |
| infer. | | | | | 7 | 5 12 |
| terreno | 3 | 8 | 8 | 16 | | 16 |
| primo | 3 | 10 | 6 | 16 | | 16 |
| secondo | | | | | | |
| terzo | | | | | | |
| TOT. | 6 | 18 | 14 | 32 | 07 | 5 44 |

Montello li 18.01.1993



IL SINDACO

Longaretti Rag. Alessandro

ESTRATTO DI P.R.G. VIGENTE
 ZONA TERRITORIALE 01049ENA DI COMPLETAMENTO RESIDENZIALE C1

SCALA 1:2000



ESTRATTO MAPPA

MAPPALE N° 484 b - 138 e

SCALA 1:2000

Dr.ssa GIGELLA NAVA
 ASSISTENTE MEDICO
 USSL 39

VARIANTE N° 1

| | | | |
|---|--|---|--|
| STUDIO TECNICO DI INGEGNERIA CIVILE E INDUSTRIALE Dott. Ing. Raffaele Nicoli - C.F. NCLRFL49S07D727X P.IVA 00813070166 | | via f.lli Kennedy, 2 bagnatica (bg) - tel. 680.492 | |
| tav. n. 1 | comune di MONTELLO localita' Cornella | data 28.11.89 | |
| | oggetto planimetria tipo di misurazione planimetria generale con schema fognatura | scala 1:200 | |
| progetto ESECUZIONE N° 10 8 APPARTAMENTI DI CIVILE ABITAZIONE Palazzine "1" e "2" | | agg. n. 17.02.90 | |
| committente Imm. Edilfrancesca s.r.l. IMMOBILIARE EDILFRANCESCA S.R.L. Via f.lli Kennedy, 2 - Bagnatica (bg) tel. 035/687411 - P.IVA 00813070166 | progettista Dr. Ing. RAFFAELE NICOLI via f.lli Kennedy, 2 - Bagnatica (bg) tel. 035/687411 - P.IVA 00813070166 | | |

ASTE GIUDIZIARIE

ASTE GIUDIZIARIE

ASTE GIUDIZIARIE

ASTE GIUDIZIARIE

ASTE GIUDIZIARIE

ASTE PALAZZINA "2"


ASTE GIUDIZIARIE

ASTE GIUDIZIARIE

ASTE GIUDIZIARIE

ASTE GIUDIZIARIE

ASTE GIUDIZIARIE

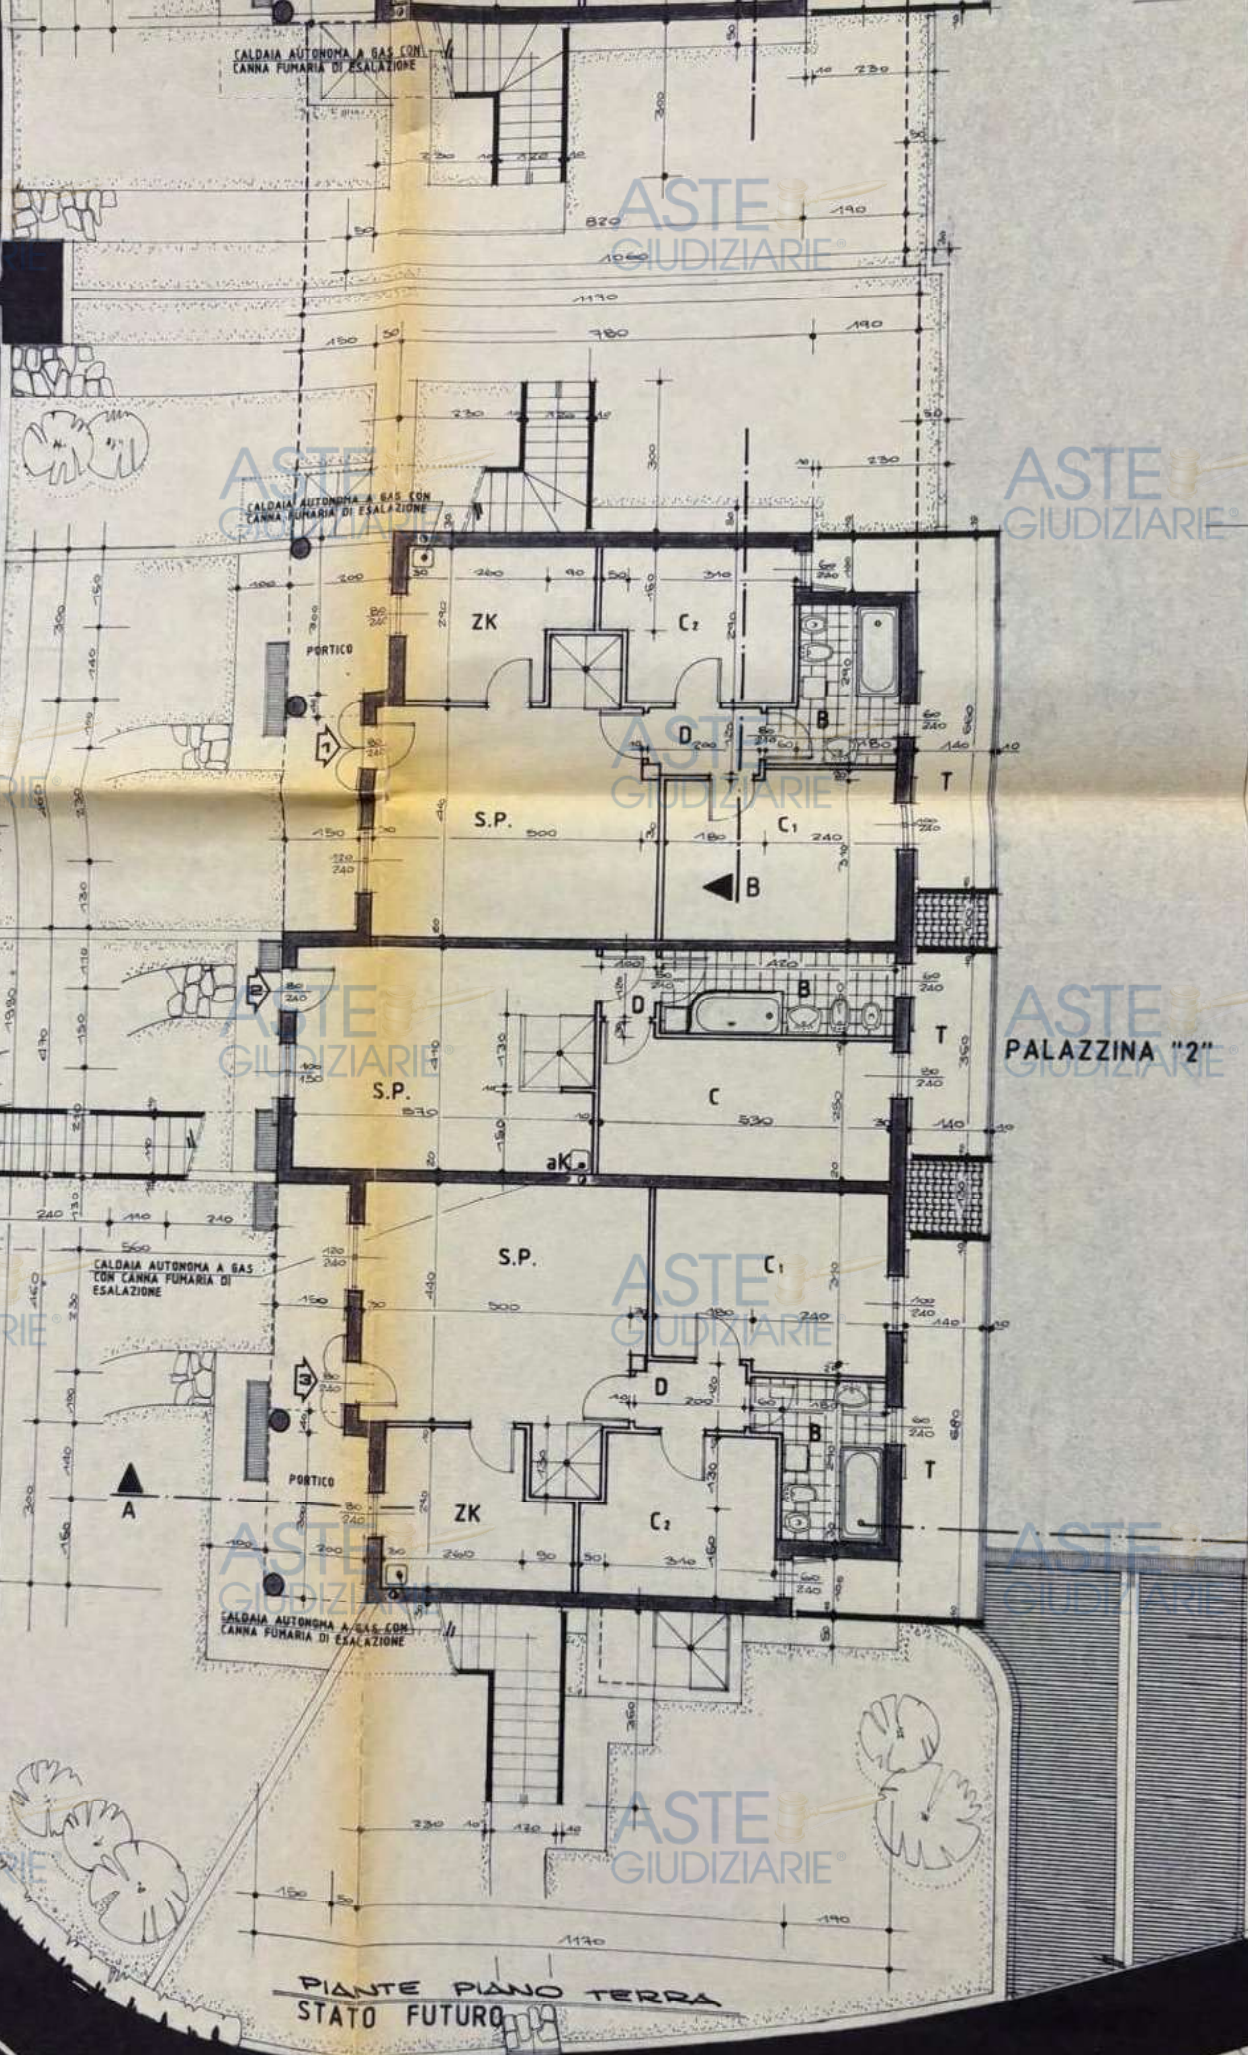

PIANTE PIANO TERRA
STATO FUTURO