

ASTE
GIUDIZIARIE®

Comune di

UFFICIO TECNICO

ASTE
GIUDIZIARIE®

Registro Costruzioni N. 338

Prot. N. 4257

LICENZA DI COSTRUZIONE

IL SINDACO

Vista la domanda presentata in data 12 Dicembre 1972

con la quale

chiedeva il permesso per Nuove costruzioni complesso edilizio quartiere S. Giovanni

in Via Roncaglie n., su 1 mapp. 1
 908/b 711/b 245/b
 n.3603/b 918 censuario di CALCIO da adibirsi ad uso
 civile abitazione

di proprietà della stessa

Progettista BARBERA Geom. Benito

Direttore dei lavori lo stesso

Visti i tipi e disegni allegati alla domanda stessa;

Visto il parere in data
 dell'Ufficiale Sanitario;

Visto il referto N. in data
 del Comando provinciale Vigili del Fuoco;

Sentito il parere della Commissione Comunale Edilizia espresso nella
 seduta del 12 Dicembre 1972 con verbale n. 104;

Visto l'art. 220 del T. U. Leggi Sanitarie approvato con R. D. 27 luglio 1934, n. 1265;

Visto l'art. 31 della legge urbanistica 17 agosto 1942, n. 1150, modificata ed integrata con legge 6 agosto 1967, n. 765;

QUARTIERE "S. GIOVANNI"

COOP. EDILIZIA "S. MICHELE"

UBICAZIONE: TAV. 25 DI VIA PAPA GIOVANNI XXIII
MARRALI 3083, 7112, 3603-2, 918, 245-2

PLANIMETRIA GENERALE
- VARIANTE - M4:200

COMUNE DI CALCIO
UFFICIO TECNICO

Approvato dalla Commissione Edilizia
in data 12 DIC. 1972

Licenza Edilizia N. 353 del 13 DIC. 1922
Il SINDACO

IL TECNICO COMUNALE


Coop. Ed. S. MICHELE • 11

Il Presidente

Don't let it

PROGETTISTA - DIRETTORI LAVORI

11-12-72

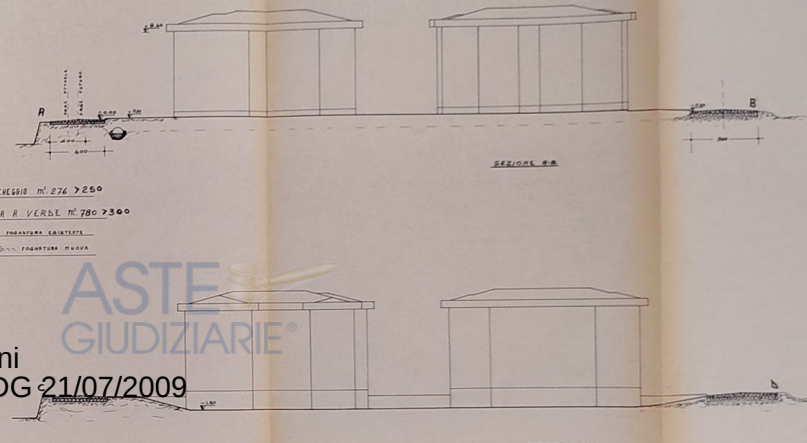

SUPERFICIE TERRENO : m² 3550
 " " COPERTA MAX : m² 834
 VOLUME CONSERTITO MAX : m³ 8376
 SUPERFICIE N.C. : m² 834
 VOLUME N.C. : m³ 8005

SUPERFICIE : m^2 $162 \times 2 = 324$
VOLUME : m^3 $1747 \times 2 = 3494$

SUPERFICIE : m^2 . 226
VOLUME : m^3 . 2169

SUPERFICIE : m². 244.
VOLUME : m³. 2342

Pubblicazione ufficiale ad uso esclusivo personale - è vietata ogni
 ripubblicazione o riproduzione a scopo commerciale - Aut. Min. Giustizia PDG 21/07/2009

STUDIO TECNICO
 GEOM. BARBERA BENITO
 CHIARI - Via Tagliola, II Trev., 17
 Tel. 712.042
 CALCIO - Croce Bianca

PROVINCIA BERGAMO
 COMUNE CALCIO

PROGETTO COMPLESSO EDILIZIO
 QUARTIERE S. GIOVANNI

COOP. EDILIZIA S. MICHELE

UBICAZIONE: TRAV. 2° DI VIA PAPA GIOVANNI XXIII
 MAPPALE N. 908-b 711-b 3603-b 918 245-b

PALAZZINA TIPO - B -




1:100

COMUNE DI CALCIO
 UFFICIO TECNICO

Approvato dalla Commissione Edilizia
 in data 31 luglio 1972

Licenza Edilizia N. 108 del 1 agosto 1972

IL SINDACO IL TECNICO COMUNALE

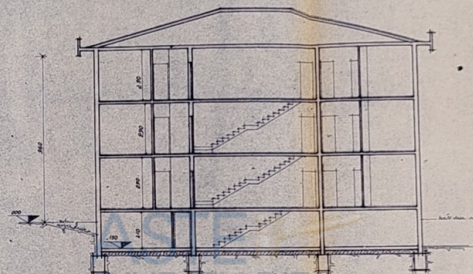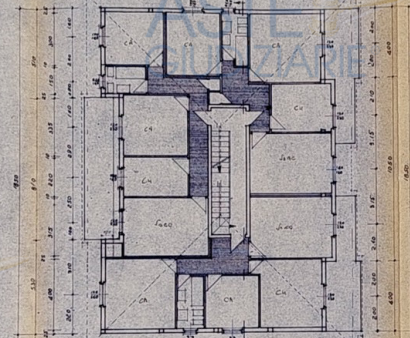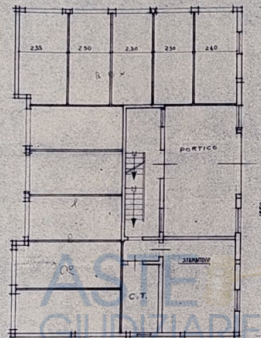

Pubblicazione ufficiale ad uso esclusivo personale - è vietata ogni
 ripubblicazione o riproduzione a scopo commerciale - Aut. Min. Giustizia PDG 21/07/2009

GEOM. BARBERA BENITO
 Catalogo di Imposta
 N. 1074
 CHIARI

PROGETTISTA
 11-12-72

AGGIORNATO 16-4-73
 30 LUG 1972

PIANTA PIANO SEMINTERRATO

PIANTA PIANO TIPO

SEZIONE A-B

PROGETTO ES

Comune di

CALCIO

UFFICIO TECNICO

Registro Costruzioni N. 408

Prot. N. 2818



LICENZA DI COSTRUZIONE

IL SINDACO

Vista la domanda presentata in data 21 Luglio 1973

con la qual

chiede il permesso per **variante al progetto precedente**
con licenza n° 338 del 13/12/1972

in Via **Roncaglie** n., su mappal....

n. censuario **di Calcio** da adibirsi ad uso
Civile abitazione

di proprietà **della stessa**

Progettista

Direttore dei lavori **lo stesso**

Visti i tipi e disegni allegati alla domanda stessa;

Visto il parere in data

dell'Ufficiale Sanitario;

Visto il referto N. in data

del Comando provinciale Vigili del Fuoco;

Sentito il parere della Commissione Comunale Edilizia espresso nella
 seduta del **31 Luglio 1973** con verbale n. **166**;

Visto l'art. 220 del T.U. Leggi Sanitarie approvato con R.D. 27 luglio
 1934, n. 1265;


Visto l'art. 31 della legge urbanistica 17 agosto 1942, n. 1150, modi-
 ficata ed integrata con legge 6 agosto 1967, n. 765;

STUDIO TECNICO
 GEOM. BARBERA BENITO
 CIVILI - Via Taglia, 11 Trev., 17
 Tel. 712542
 CALCIO - Croce Bianca
 S.D. 85


PROV. BERGAMO
 COMUNE CALCIO

PROGETTO: COMPLESSO EDILIZIO
 QUARTIERE "S. GIOVANNI"
 PROPRIETA' COOP. EDILIZIA "S. MICHELE"
 UBICAZIONE: TRAV. 25 DI VIA PAPA GIOVANNI XXII
 MAPPALE N. 9082, 711-2, 3602-2, 918, 242-2
 PALAZZINA TIPO A = H 1:100


COMUNE DI CALCIO
 UFFICIO TECNICO
 Approvato dalla Commissione Edilizia
 in data 31 luglio 1978
 Licenza Edilizia N. 408 del 19/8/78
 IL SINDACO IL TECNICO COMUNALE

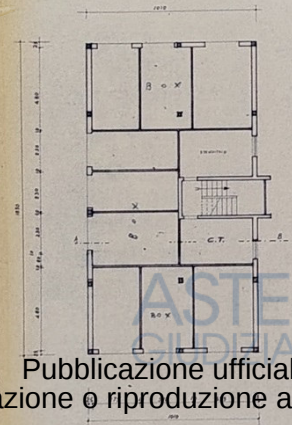


PIANTA PIANO SOTTOTERRATO

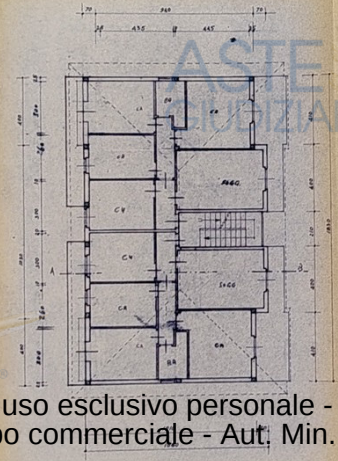


PIANTA PIANO TIPO

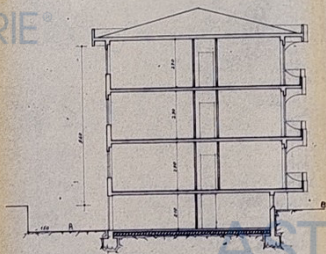

SEZIONE A-B

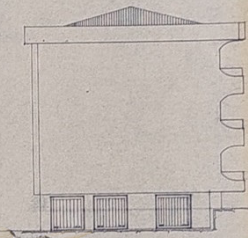


LATO OVEST

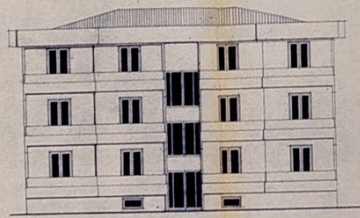


LATO EST

PROGETTISTA - SINDACO
 11-12-72
 AGGIORNATO 45-2-73
 30 LUG 1973

Pubblicazione ufficiale ad uso esclusivo personale - è vietata ogni
 ripubblicazione o riproduzione a scopo commerciale - Aut. Min. Giustizia PDG 21/07/2009

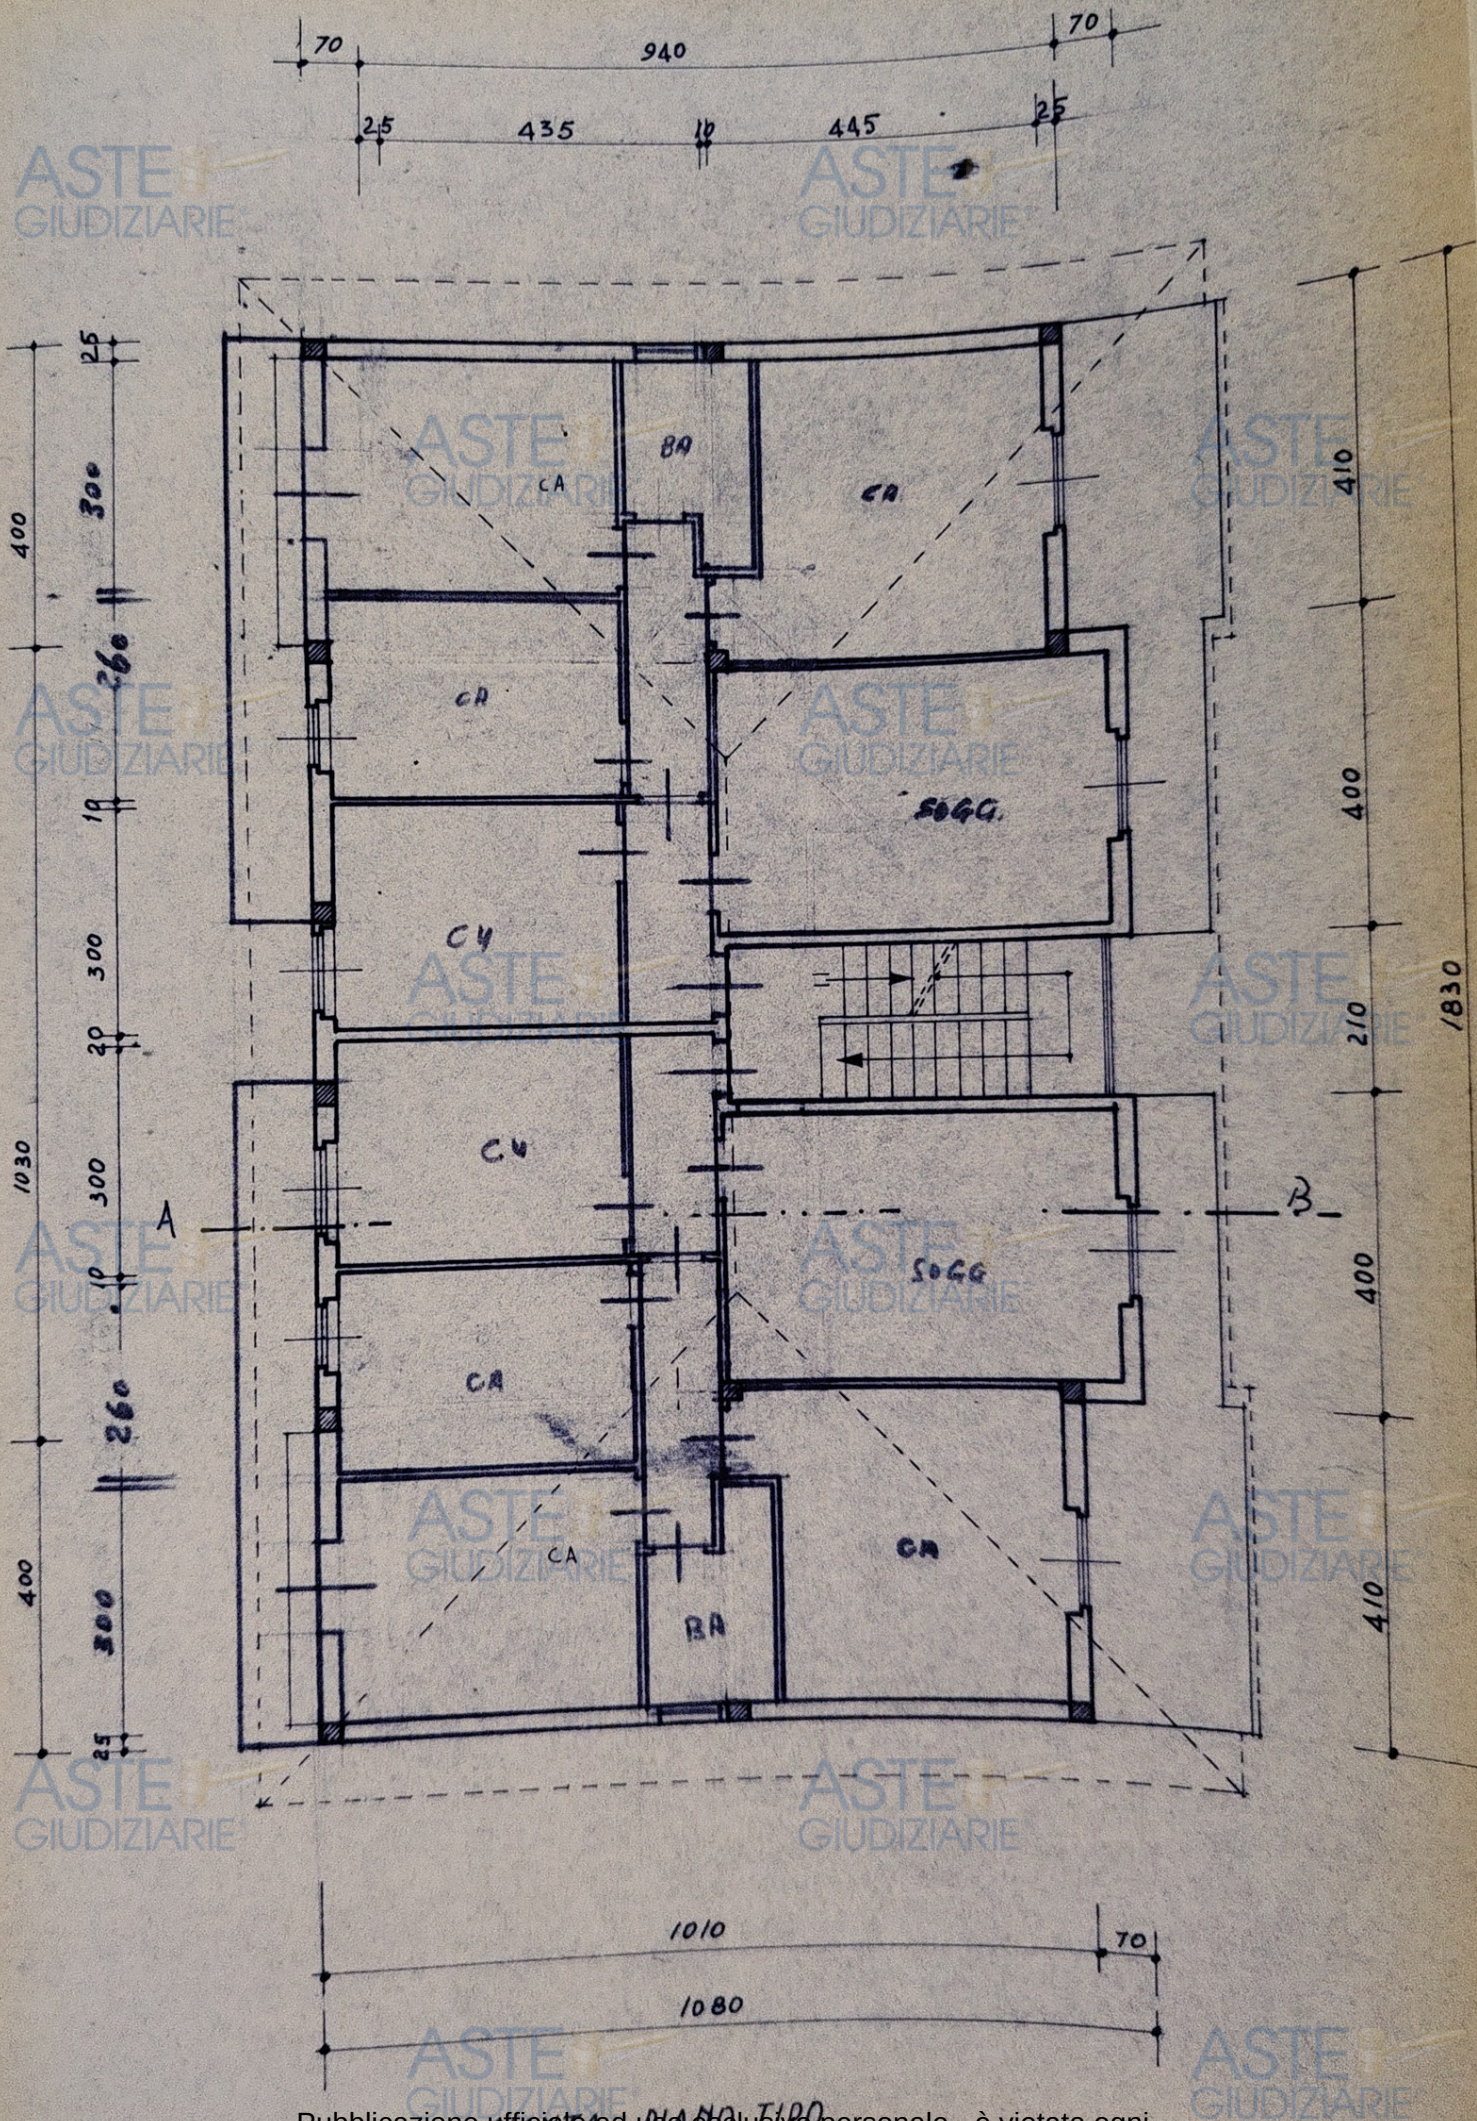

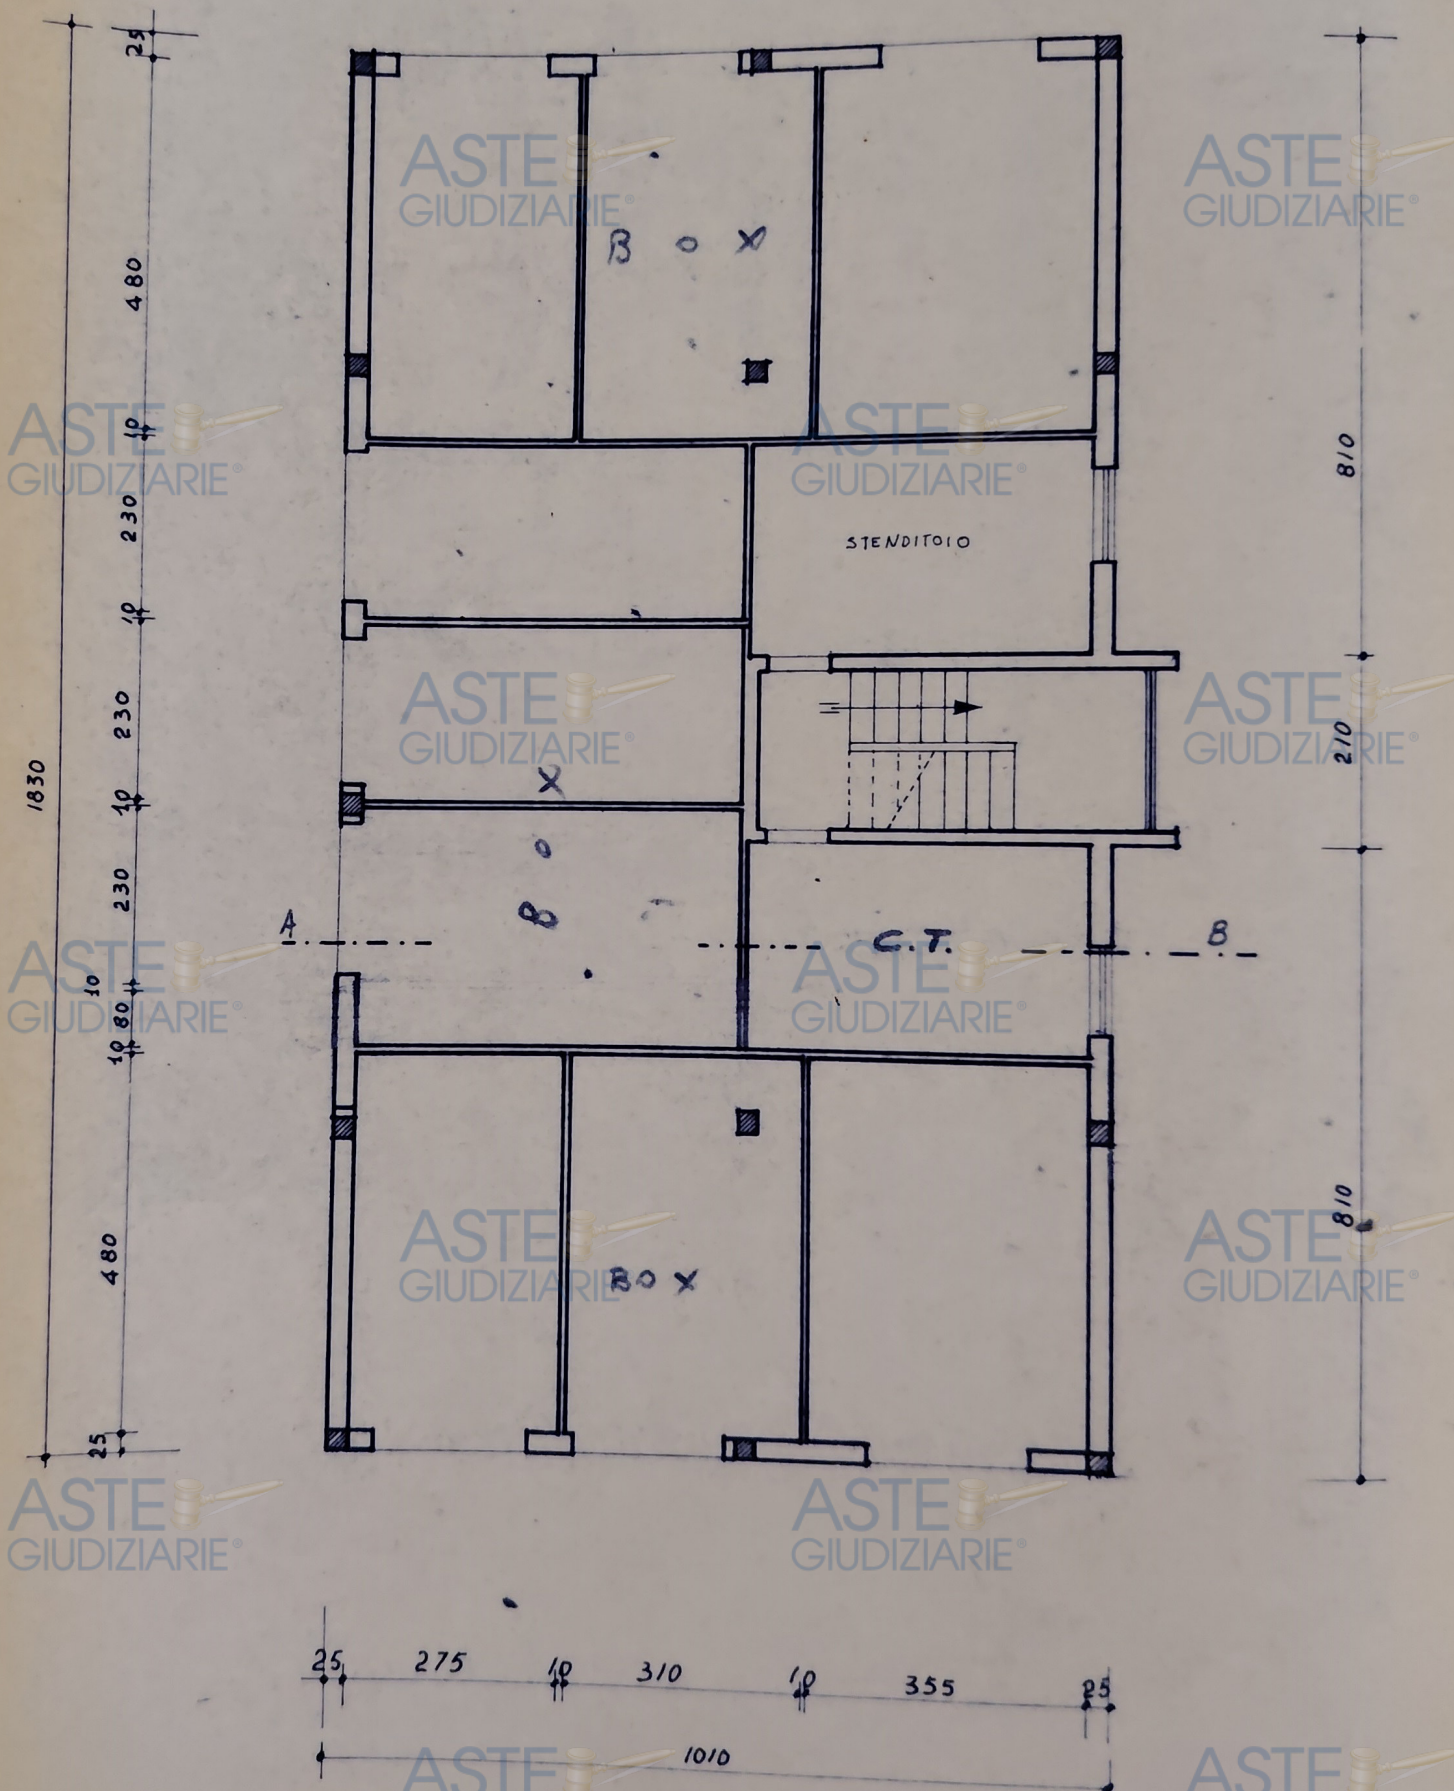

Marca
da bolloComune di CALCIO**Autorizzazione di abitabilità di casa**

IL SINDACO

Vista la domanda presentata dal Sig. Geom. BARBERA BENITO per conto della COOPERATIVA Edilizia "S. MICHELE" a R.L. allo scopo di ottenere la concessione di abitabilità del fabbricato
- Gorgonzola -

posto in Calcio Via Papa Giovanni XXIII 2^a traversa
e Via Roncaglia

n. di mappa 908/b, 711/b,
n. civico 918, 3603/b,
sez. cens. 1111/245/b

da servire ad uso civile abitazione

Vista la licenza di costruzione N. 338 in data 13/12/72;

Visto il certificato di collaudo rilasciato il 11/10/73 e il 16/4/74 e vistato dalla Prefettura G.C.

di Bergamo il 17/10/73 e 22/4/74 col N. 4985 e 6663 Div. IV (1);

Visto il certificato di prevenzione incendi, rilasciato dal Comando provinciale Vigili del Fuoco
di Bergamo in data 3.6.74 prot. n. 74;

Vista la quietanza N. 74 in data 3.6.74 comprovante il pagamento
della tassa di concessione governativa di cui al n. 29 della tabella A allegata al T.U. 1 marzo 1961, n. 121;

Visto l'art. 221 del T.U. delle leggi sanitarie approvato con R.D. 27 luglio 1934, n. 1265;

Visti i regolamenti comunali di Edilizia e di Igiene;

Accertato che le opere ebbero inizio il MARZO 1973 e termine il APRILE 1974;

Accertato che il fabbricato ha una superficie di mq. 834 ed un volume di mc. 8006;

Su conforme parere dell'Ufficio Sanitario e dell'Ufficio tecnico comunale;

A U T O R I Z Z A

che il fabbricato suddetto sia adibito all'uso di civile abitazione

con decorrenza dal 24/6/74

DESCRIZIONE DEL FABBRICATO

P I A N I	Totale abitazione	VANI DI ABITAZIONE			LOCALI PER ALTRO USO					Totale generale vani e locali 4 + 9
		Stanze	Accessori	Totale	Uffici	Negozi	Autorimesse	Altri	TOTALE	
	1	2	3	4	5	6	7	8	9	10
Inferiore . . .										
Terreno . . .							31	14	45	45
Primo . . .	10	33	34	67						67
Secondo . . .	10	32	33	65						65
Terzo . . .	10	30	32	62						62
Quarto . . .										
Quinto . . .										
Sottotetto . . .										
TOTALE N.	30	95	99	194			31	14	45	239

CALCIO // 24/6/74



L SINDACO

(1) Quando trattasi di opere di conglomerato cementizio.