

ALLEGATO “c”
LAVORI DA ESEGUIRE PER LA DIVISIONE

“c / 1” = elaborato grafico con indicati i lavori da eseguire;

“c / 2” = computo metrico estimativo dettagliato.



Ch. Zuber

ELABORATO GRAFICO DIVISIONALE MAPPALE 112

PIANO PRIMO

"b"


LEGENDA

COMPENDIO I

COMPENDIO II

— — LINEA DIVISORIA


SCALA 1:200

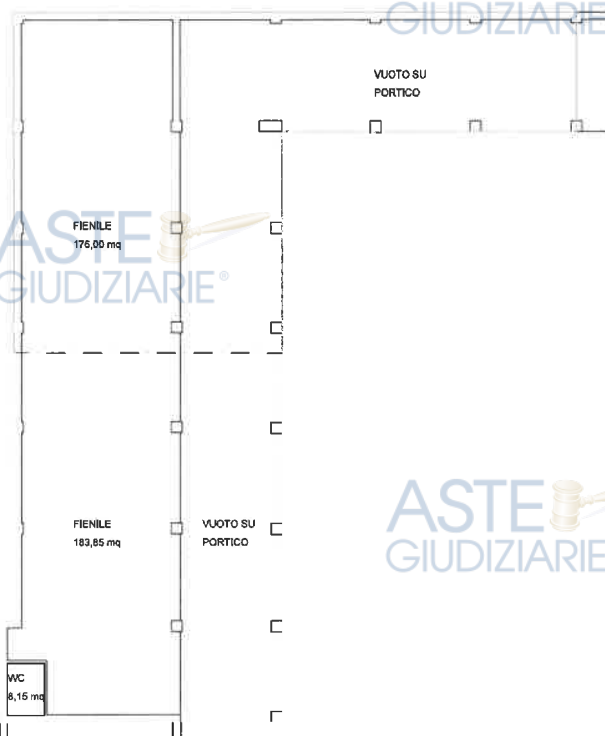

ELABORATO GRAFICO CON INDICATI I LAVORI DA ESEGUIRE

"c / 1"


PIANO TERRA

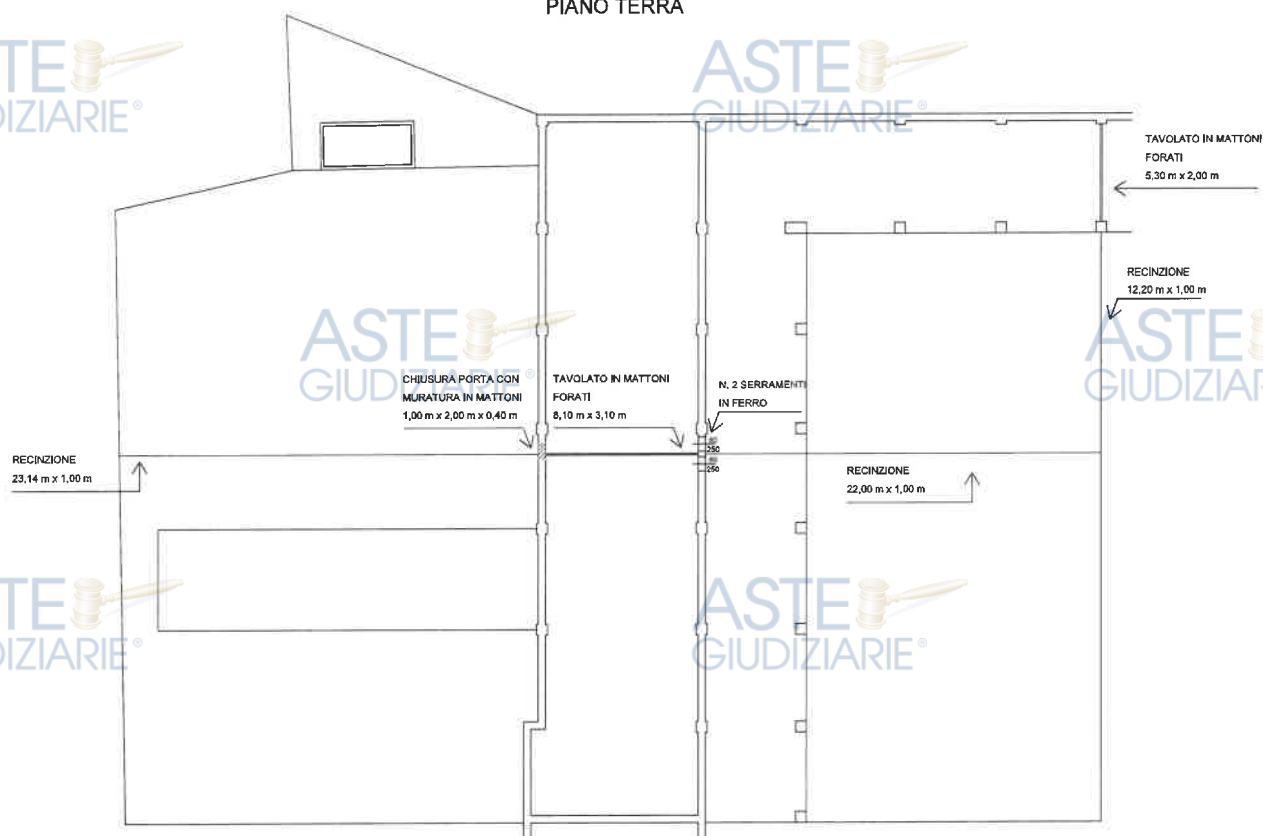

SCALA 1:200

ELABORATO GRAFICO CON INDICATI I LAVORI DA ESEGUIRE
PIANO PRIMO

"c / 1"

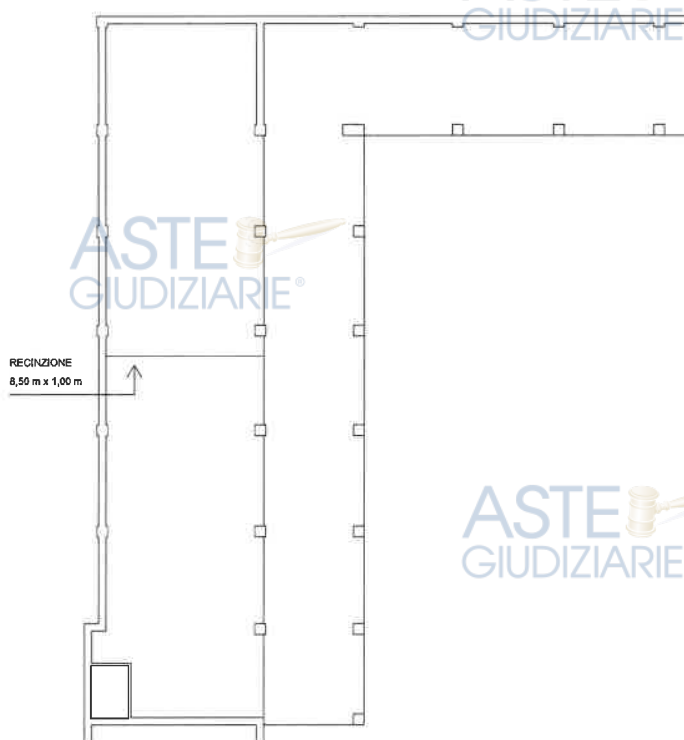

SCALA 1:200

COMPUTO METRICO ESTIMATIVO DETTAGLIATO PER LA DIVISIONE DEL COMPENDIO I E DEL COMPENDIO II

VOCE	DESCRIZIONE	U.M.	Quantità	Prezzo d'elenco	Importo
1.4.3.5	MURATURA IN MATTONI PIENI per opere di elevazione compresi i ponteggi esterni ed interni, in malta bastarda di calce idraulica e cemento 1,00 m x 2,00 m x 0,40 m = 0,80 mc	mc	0,80	410,55	328,44
1.4.3.24.c	TAVOLATO ESEGUITO CON MALTA BASTARDA in mattoni forati spessore 6-8 cm 5,30 m x 2,00 m = 10,60 mq 8,10 m x 3,10 m = 25,11 mq 11,00 mq + 25,11 mq = 35,71 mq	mq	35,71	18,36	655,64
1.4.7.2.a	INTONACO RUSTICO eseguito a mano su superfici verticali con malta bastarda 1,00 x 2,00 m x 2 = 4 mq 35,71 mq x 2 = 71,42 mq 4,00 mq + 71,42 mq = 75,42 mq	mq	75,42	16,45	1.240,66
8.3.2.1	FALSO TELAIO IN LAMIERA ZINCATA per serramenti in alluminio n. 2 porte da 0,80 m x 2,50 m (0,80 m + 2,50 m + 2,50 m) x 2 = 11,60 m	m	11,60	15,6	180,96
8.3.2.4.a	SERRAMENTI IN FERRO ad una anta (superficie minima 1,75 mq) n. 2 porte da 0,80 m x 2,50 m 0,80 m x 2,50 m x 2 = 4,00 mq	mq	4,00	176,8	707,20
9.3.6	RECINZIONE a pannelli rigidi a maglie rettangolari 23,14 m x 1,00 m = 23,14 mq 22,00 m x 1,00 m = 22,00 mq 12,20 m x 1,00 m = 12,20 mq 8,50 m x 1,00 m = 8,50 mq 23,14 mq + 22,00 mq + 12,20 mq + 8,50 mq = 65,84 mq	mq	65,84	52,5	3.456,60
/	PER ARROTONDAMENTO ED IMPREVISTI	cad	1,00	430,51	430,51
TOTALE					7.000,00

