


APPARTAMENTO IN MONSERRATO VIA AUGUSTO RIGHI,
SEZ. C, FOGLIO 23 PARTICELLA 2844

VIA AUGUSTO

- (A) INGRESSO - PRANZO
- (B) CUCINA
- (C) BAGNO
- (D) SALONE RUSTICO
- (E) BOX AUTO
- (F) RAMPE DI ACCESSO GARAGE

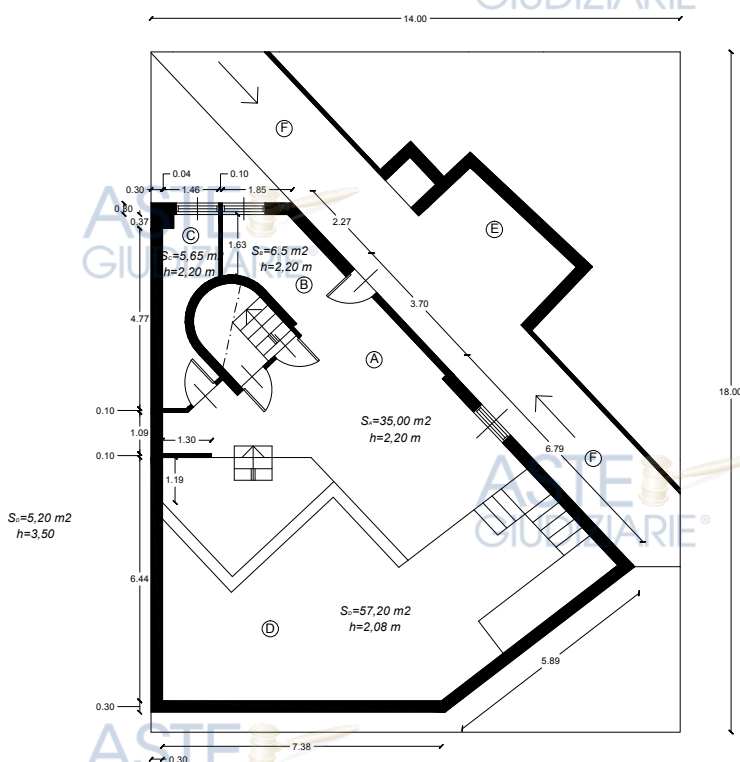

ESECUZIONI IMMOBILIARI N°18 / 09 - 369 / 14
APPARTAMENTO IN MONSERRATO
VIA AUGUSTO RIGHI

DATA

2014

ALLEGATO

6a

SCALA

1:100


ELABORATO

RILIEVO PLANIMETRICO
STATO DI FATTO

APPARTAMENTO IN MONSERRATO VIA AUGUSTO RIGHI,
SEZ. C, FOGLIO 23 PARTICELLA 2844

VIA AUGUSTO

- (A) SOGGIORNO
- (B) STUDIO
- (C) RIPOSTIGLIO
- (D) BAGNO
- (E) DISIMPEGNO VISTA SCALE
- (F) INGRESSO - SALONE
- (G) BALCONE SALONE
- (H) TERRAZZA SOGGIORNO
- (I) CORTILE
- (L) GIARDINO
- (M) RAMPE DI ACCESSO GARAGE

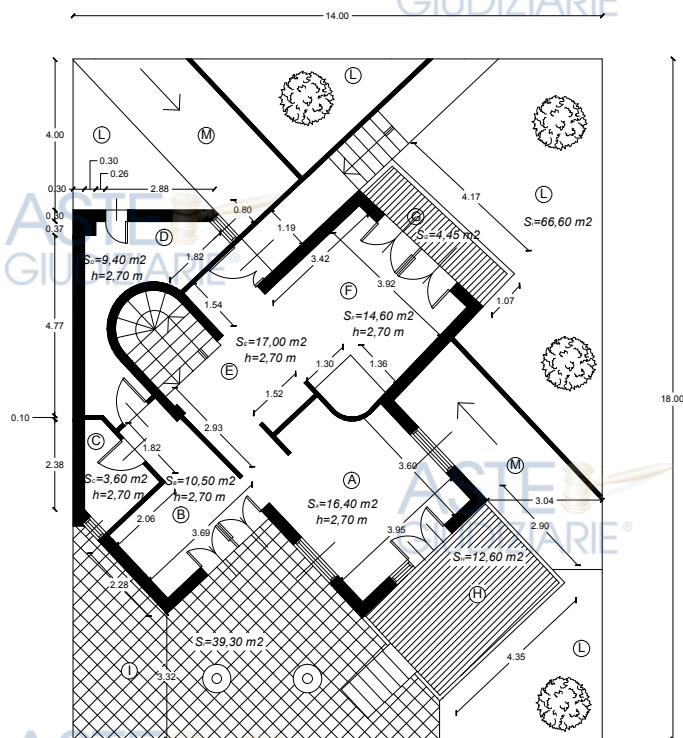

VICO AUGUSTO

ESECUZIONI IMMOBILIARI N°18/09 - 369 / 14
APPARTAMENTO IN MONSERRATO
VIA AUGUSTO RIGHI

DATA
2014
COMITENTE:

ALLEGATO
6T-a
PIANO TERRA


SCALA
1:100

ELABORATO
RILIEVO PLANIMETRICO
STATO DI FATTO

APPARTAMENTO IN MONSERRATO VIA AUGUSTO RIGHI,
SEZ. C, FOGLIO 23 PARTICELLA 2844

VIA AUGUSTO

- Ⓐ CAMERA DOPPIA
- Ⓑ BAGNO CAMERA DOPPIA
- Ⓒ CAMERA DOPPIA
- Ⓓ BAGNO
- Ⓔ RIPOSTIGLIO
- Ⓕ ANDITO
- Ⓖ CAMERA SINGOLA
- Ⓢ ANO SCALE
- Ⓣ TERRAZZINO CAMERA SINGOLA

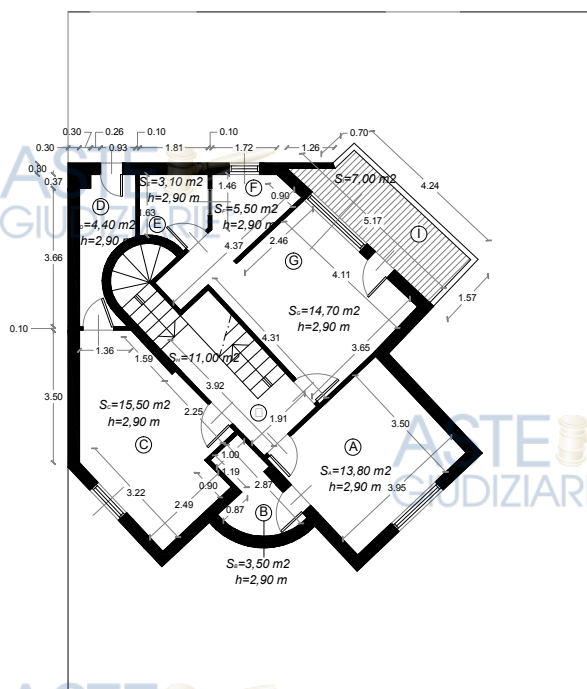

VICO AUGUSTO

ESECUZIONI IMMOBILIARI N°18 / 09 - 369 / 14
APPARTAMENTO IN MONSERRATO
VIA AUGUSTO RIGHI

DATA

2014

ALLEGATO

6P-a

SCALA

1:100

ELABORATO


RILIEVO PLANIMETRICO

STATO DI FATTO

APPARTAMENTO IN MONSERRATO VIA AUGUSTO RIGHI,
SEZ. C, FOGLIO 23 PARTICELLA 2844

VIA AUGUSTO

- (A) SALONE PRINCIPALE
 (B) BAGNO
 (C) SCALA
 (D) TERRAZZA LATO VIA AUGUSTO
 (E) TERRAZZA RETRO EDIFICIO

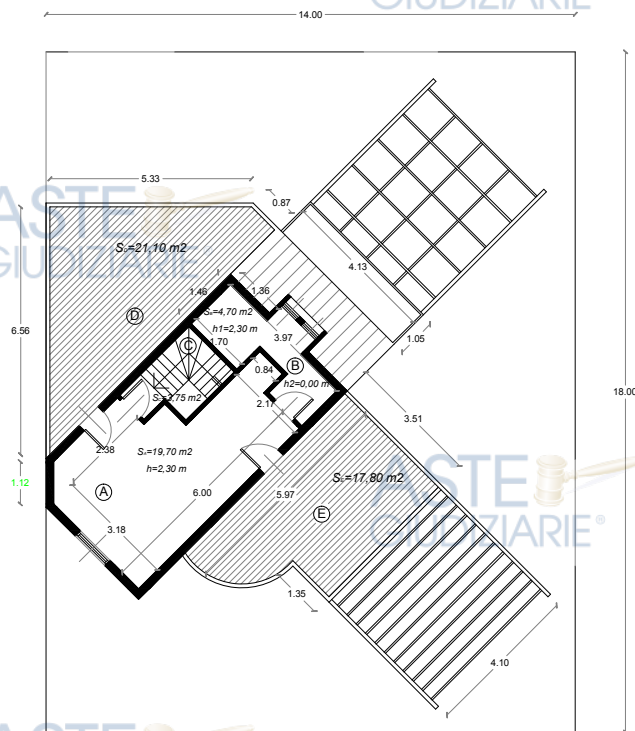

VICO AUGUSTO

ESECUZIONI IMMOBILIARI N°18/09 - 369 / 14
APPARTAMENTO IN MONSERRATO
VIA AUGUSTO RIGHI

DATA

2014

COMITENTE:

ALLEGATO

6M-a

PIANO MANSARDA

SCALA

1:100

ELABORATO

RILIEVO PLANIMETRICO
STATO DI FATTO