

Esecuzione Immobiliare R.G.E. 82/2024

TRIBUNALE DI CIVITAVECCHIA
SEZIONE CIVILE

ESECUZIONE IMMOBILIARE

R.G.E. 82/2024

Promossa da

Contro


*Giudice dell'esecuzione: **Dott. Stefano Palmaccio***

*Custode Giudiziario: **Avv. Andrea Nocera***

*C.T.U.: **Arch. Maria Teresa Trapani***


Allegato 1


Elaborati tecnici

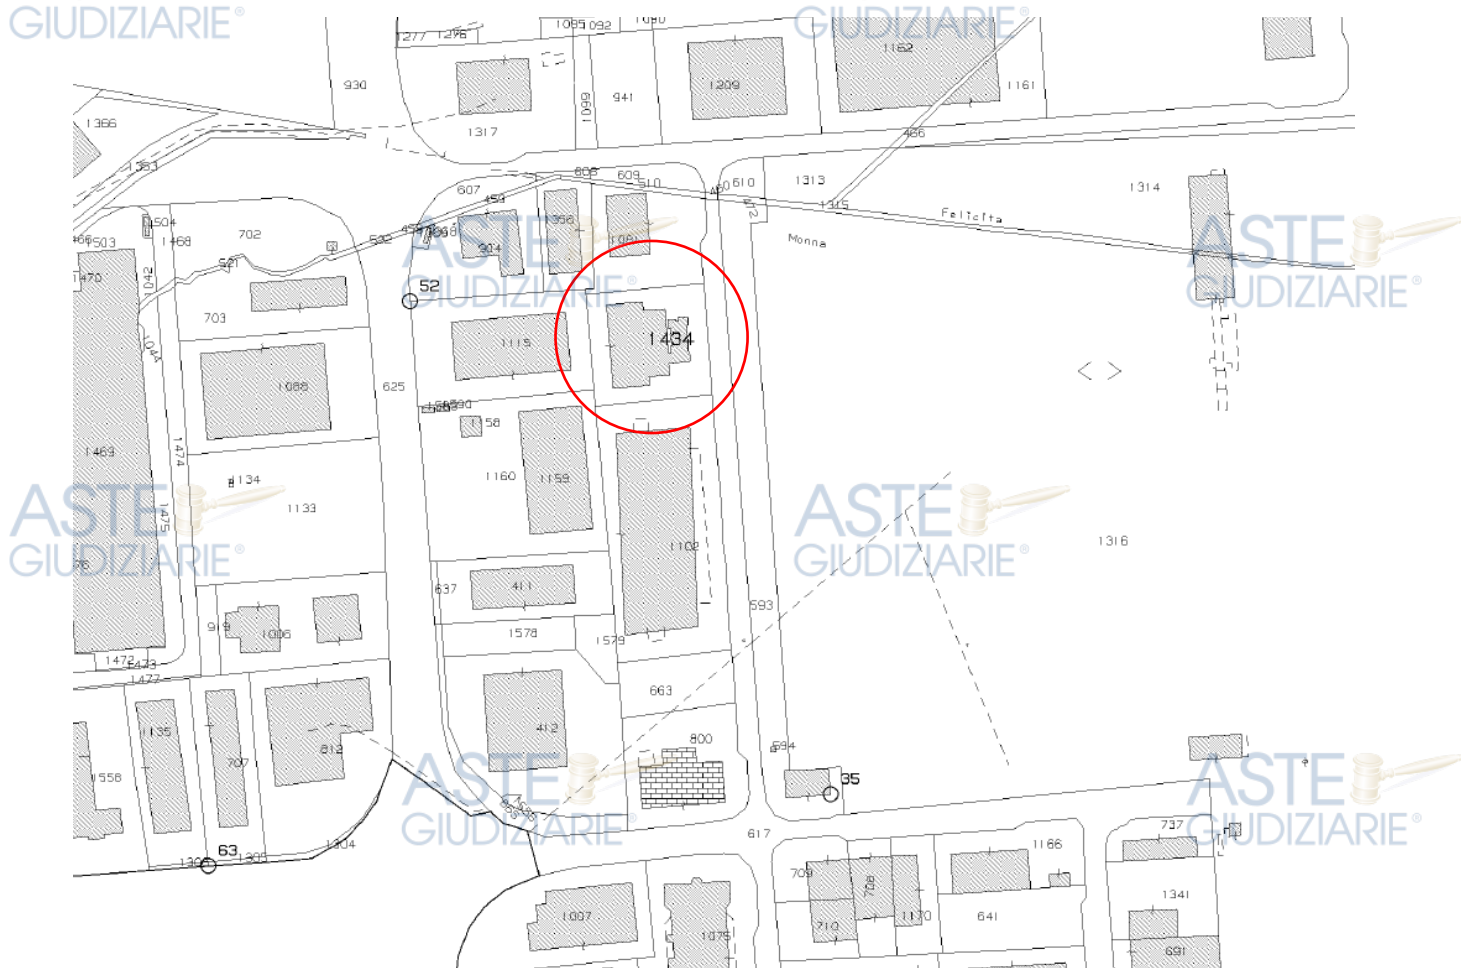

distacco verso particella 1160

distacco verso particella 1115

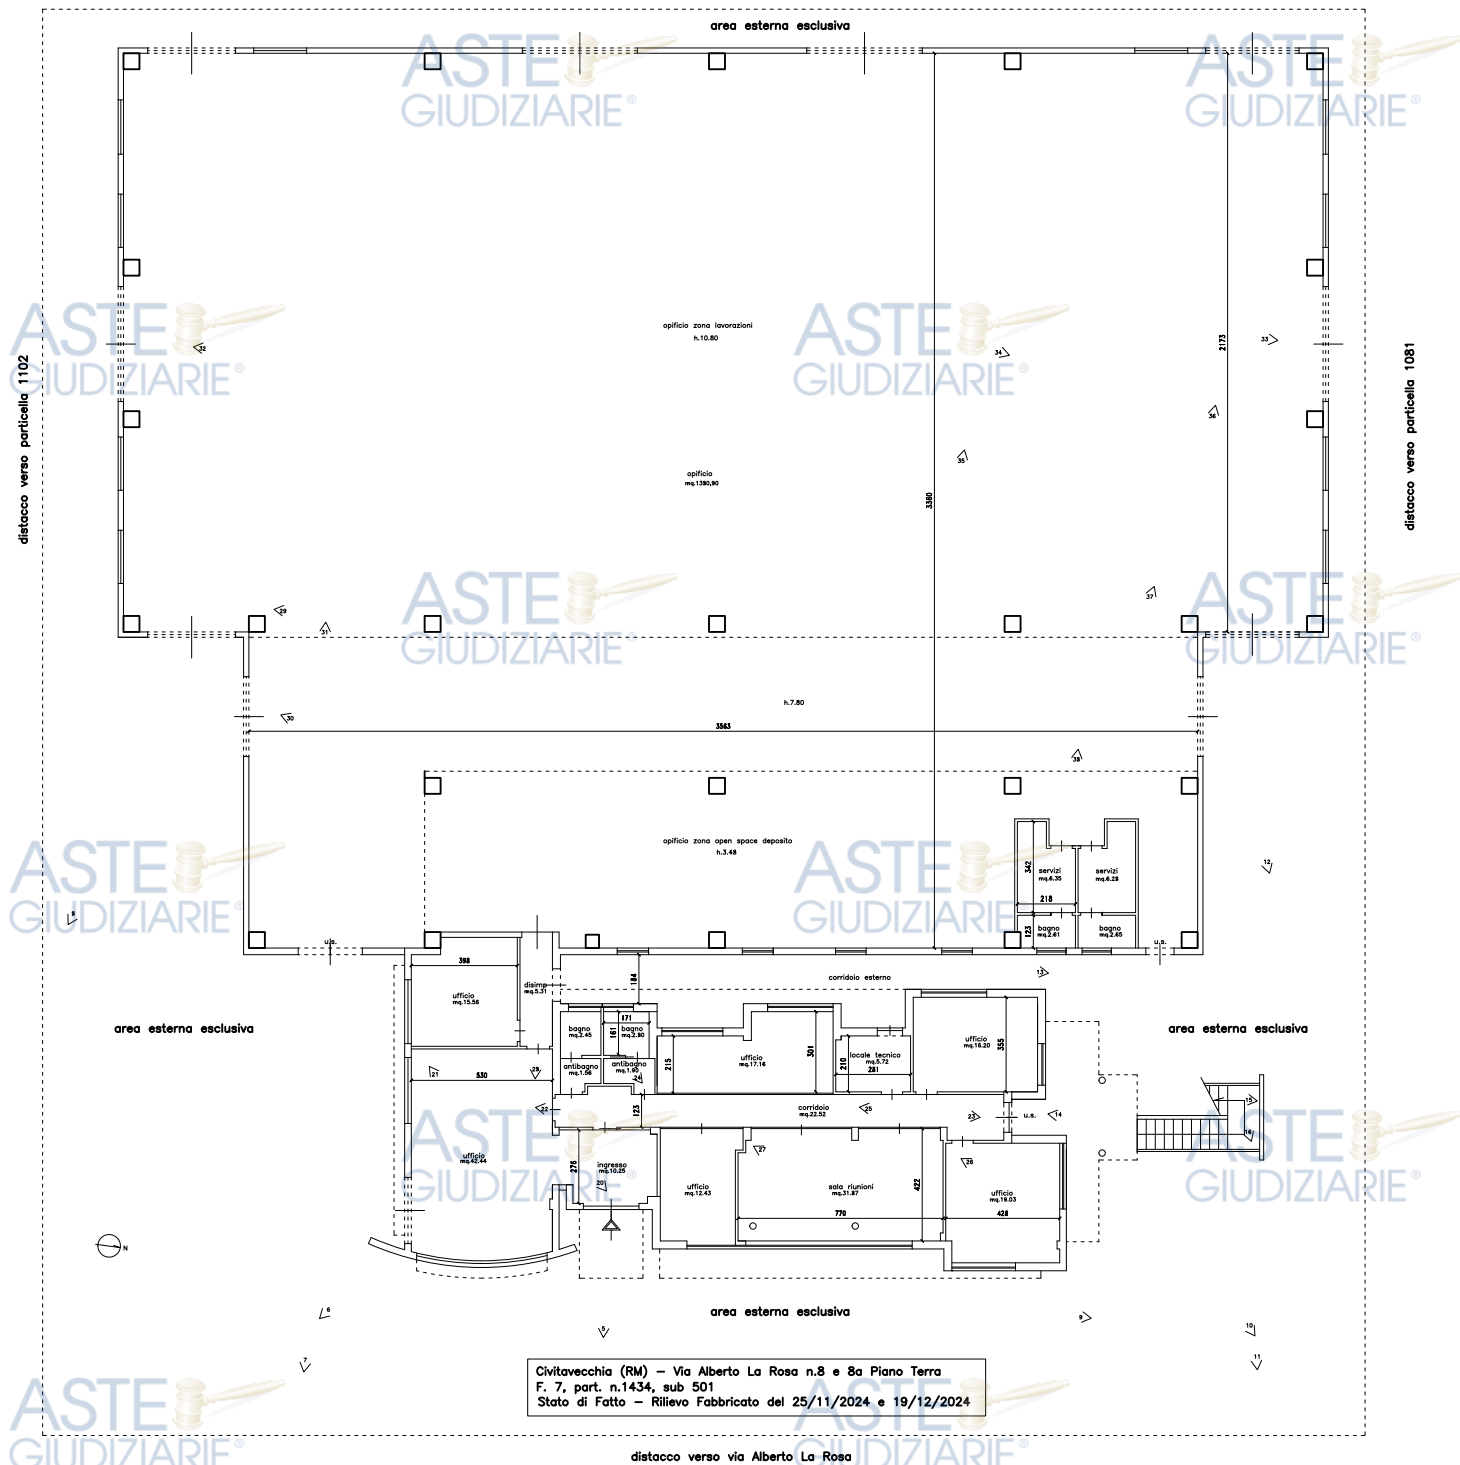

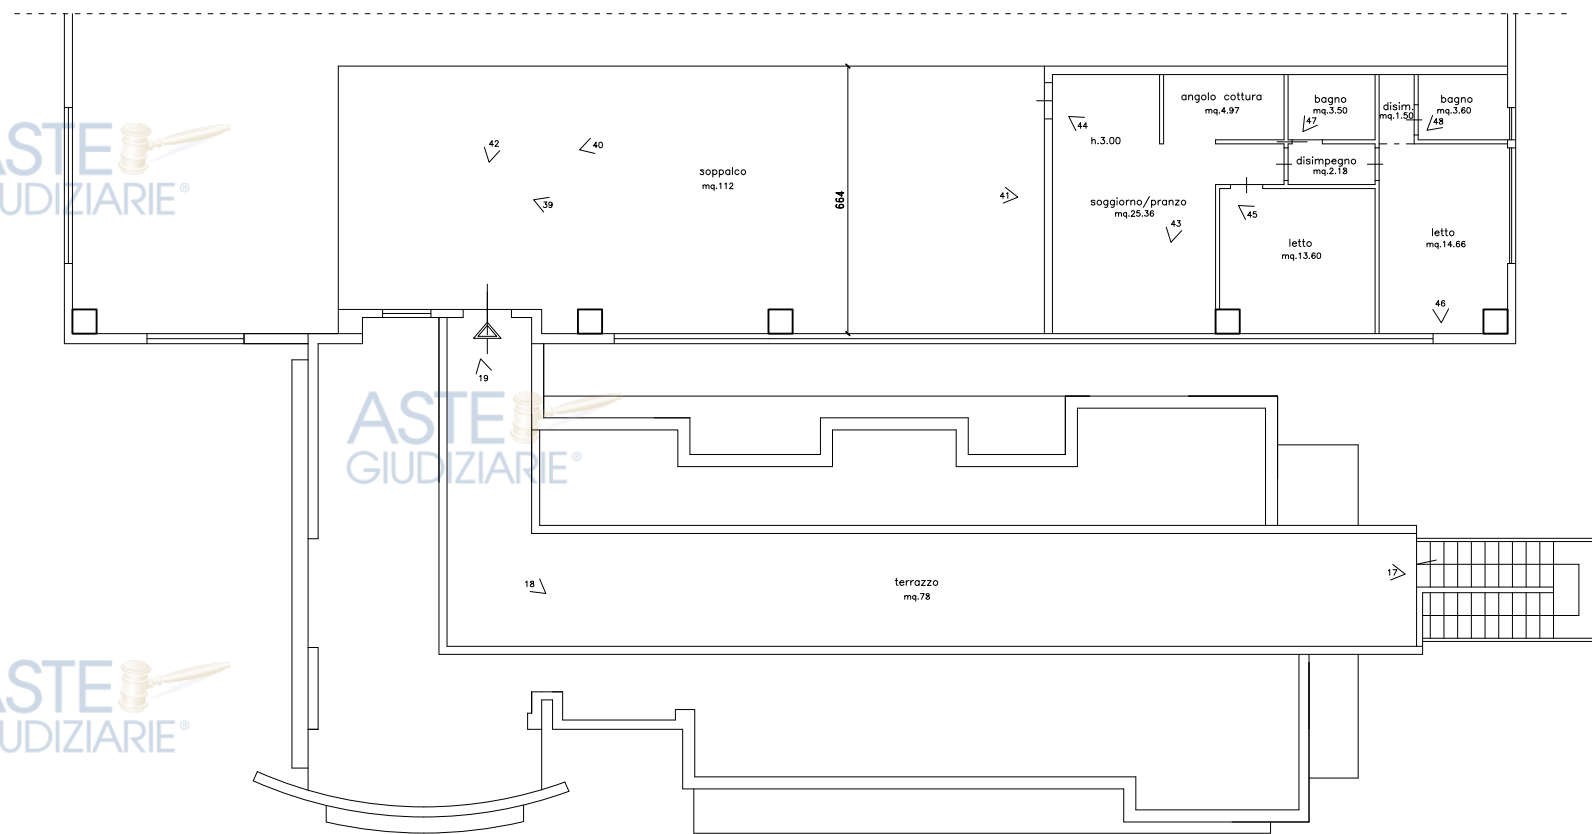

Civitavecchia (RM) – Via Alberto La Rosa n.8 e 8a Piano Primo
F. 7, part. n.1434, sub 501
Stato di Fatto – Rilievo del 25/11/2024 e 19/12/2024

ASTE
GIUDIZIARIE®

ASTE
GIUDIZIARIE®

ASTE
GIUDIZIARIE®

ASTE
GIUDIZIARIE®

opificio zona lavorazioni
h.10.80

ASTE
GIUDIZIARIE®

ASTE
GIUDIZIARIE®

ASTE
GIUDIZIARIE®

ASTE
GIUDIZIARIE®

h.7.80

ASTE
GIUDIZIARIE®

ASTE
GIUDIZIARIE®

opificio zona open space deposito
h.3.48

bagno

bagno

u.s.

ASTE
GIUDIZIARIE®

ASTE
GIUDIZIARIE®

bagno

bagno

locale tecnico

355

u.s.


ASTE
GIUDIZIARIE®

ASTE
GIUDIZIARIE®



ASTE
GIUDIZIARIE®


ASTE
GIUDIZIARIE®

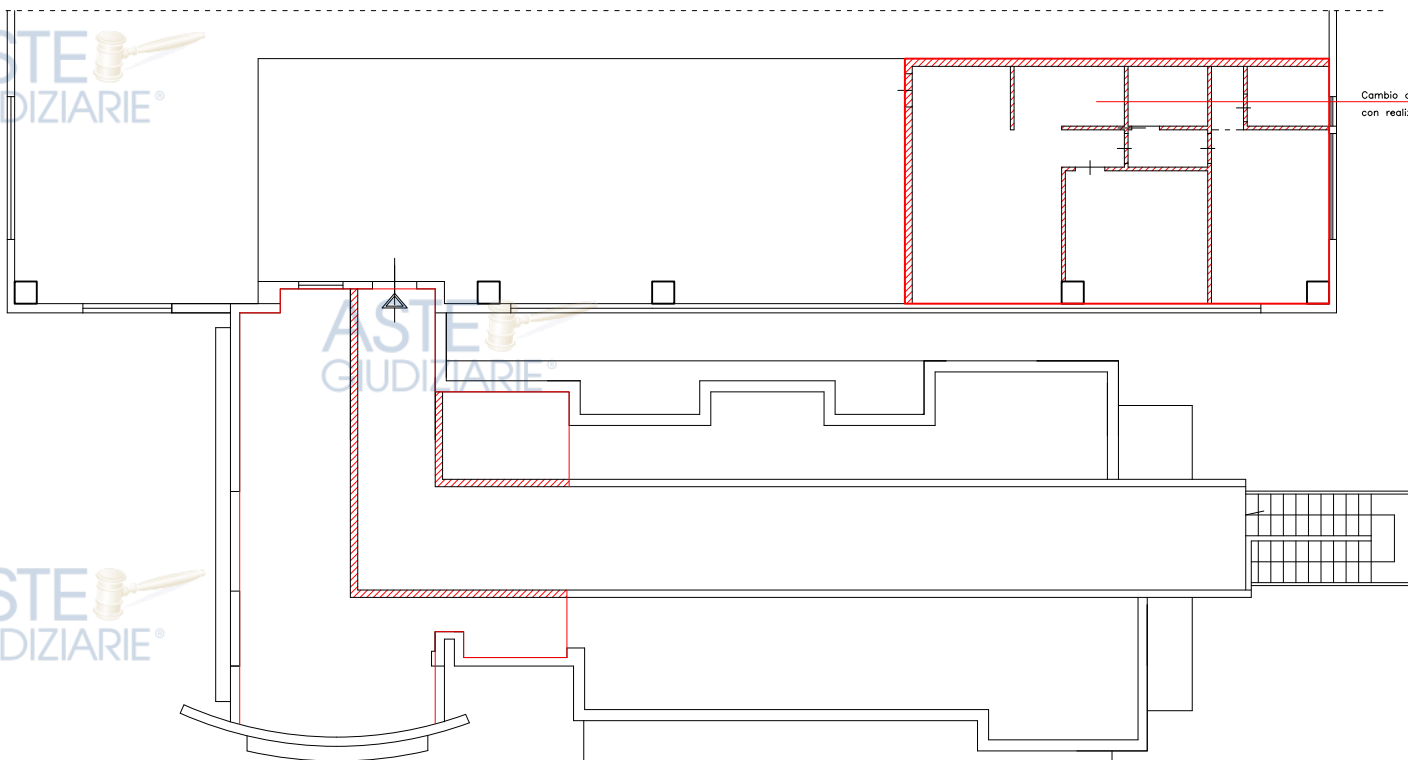


Cambio di destinazione d'uso
con realizzazione di muri divisorii

Civitavecchia (RM) – Via Alberto La Rosa n.8 e 8a Piano Primo
F. 7, part. n.1434, sub 501

parti realizzate in difformità
dalla SCA

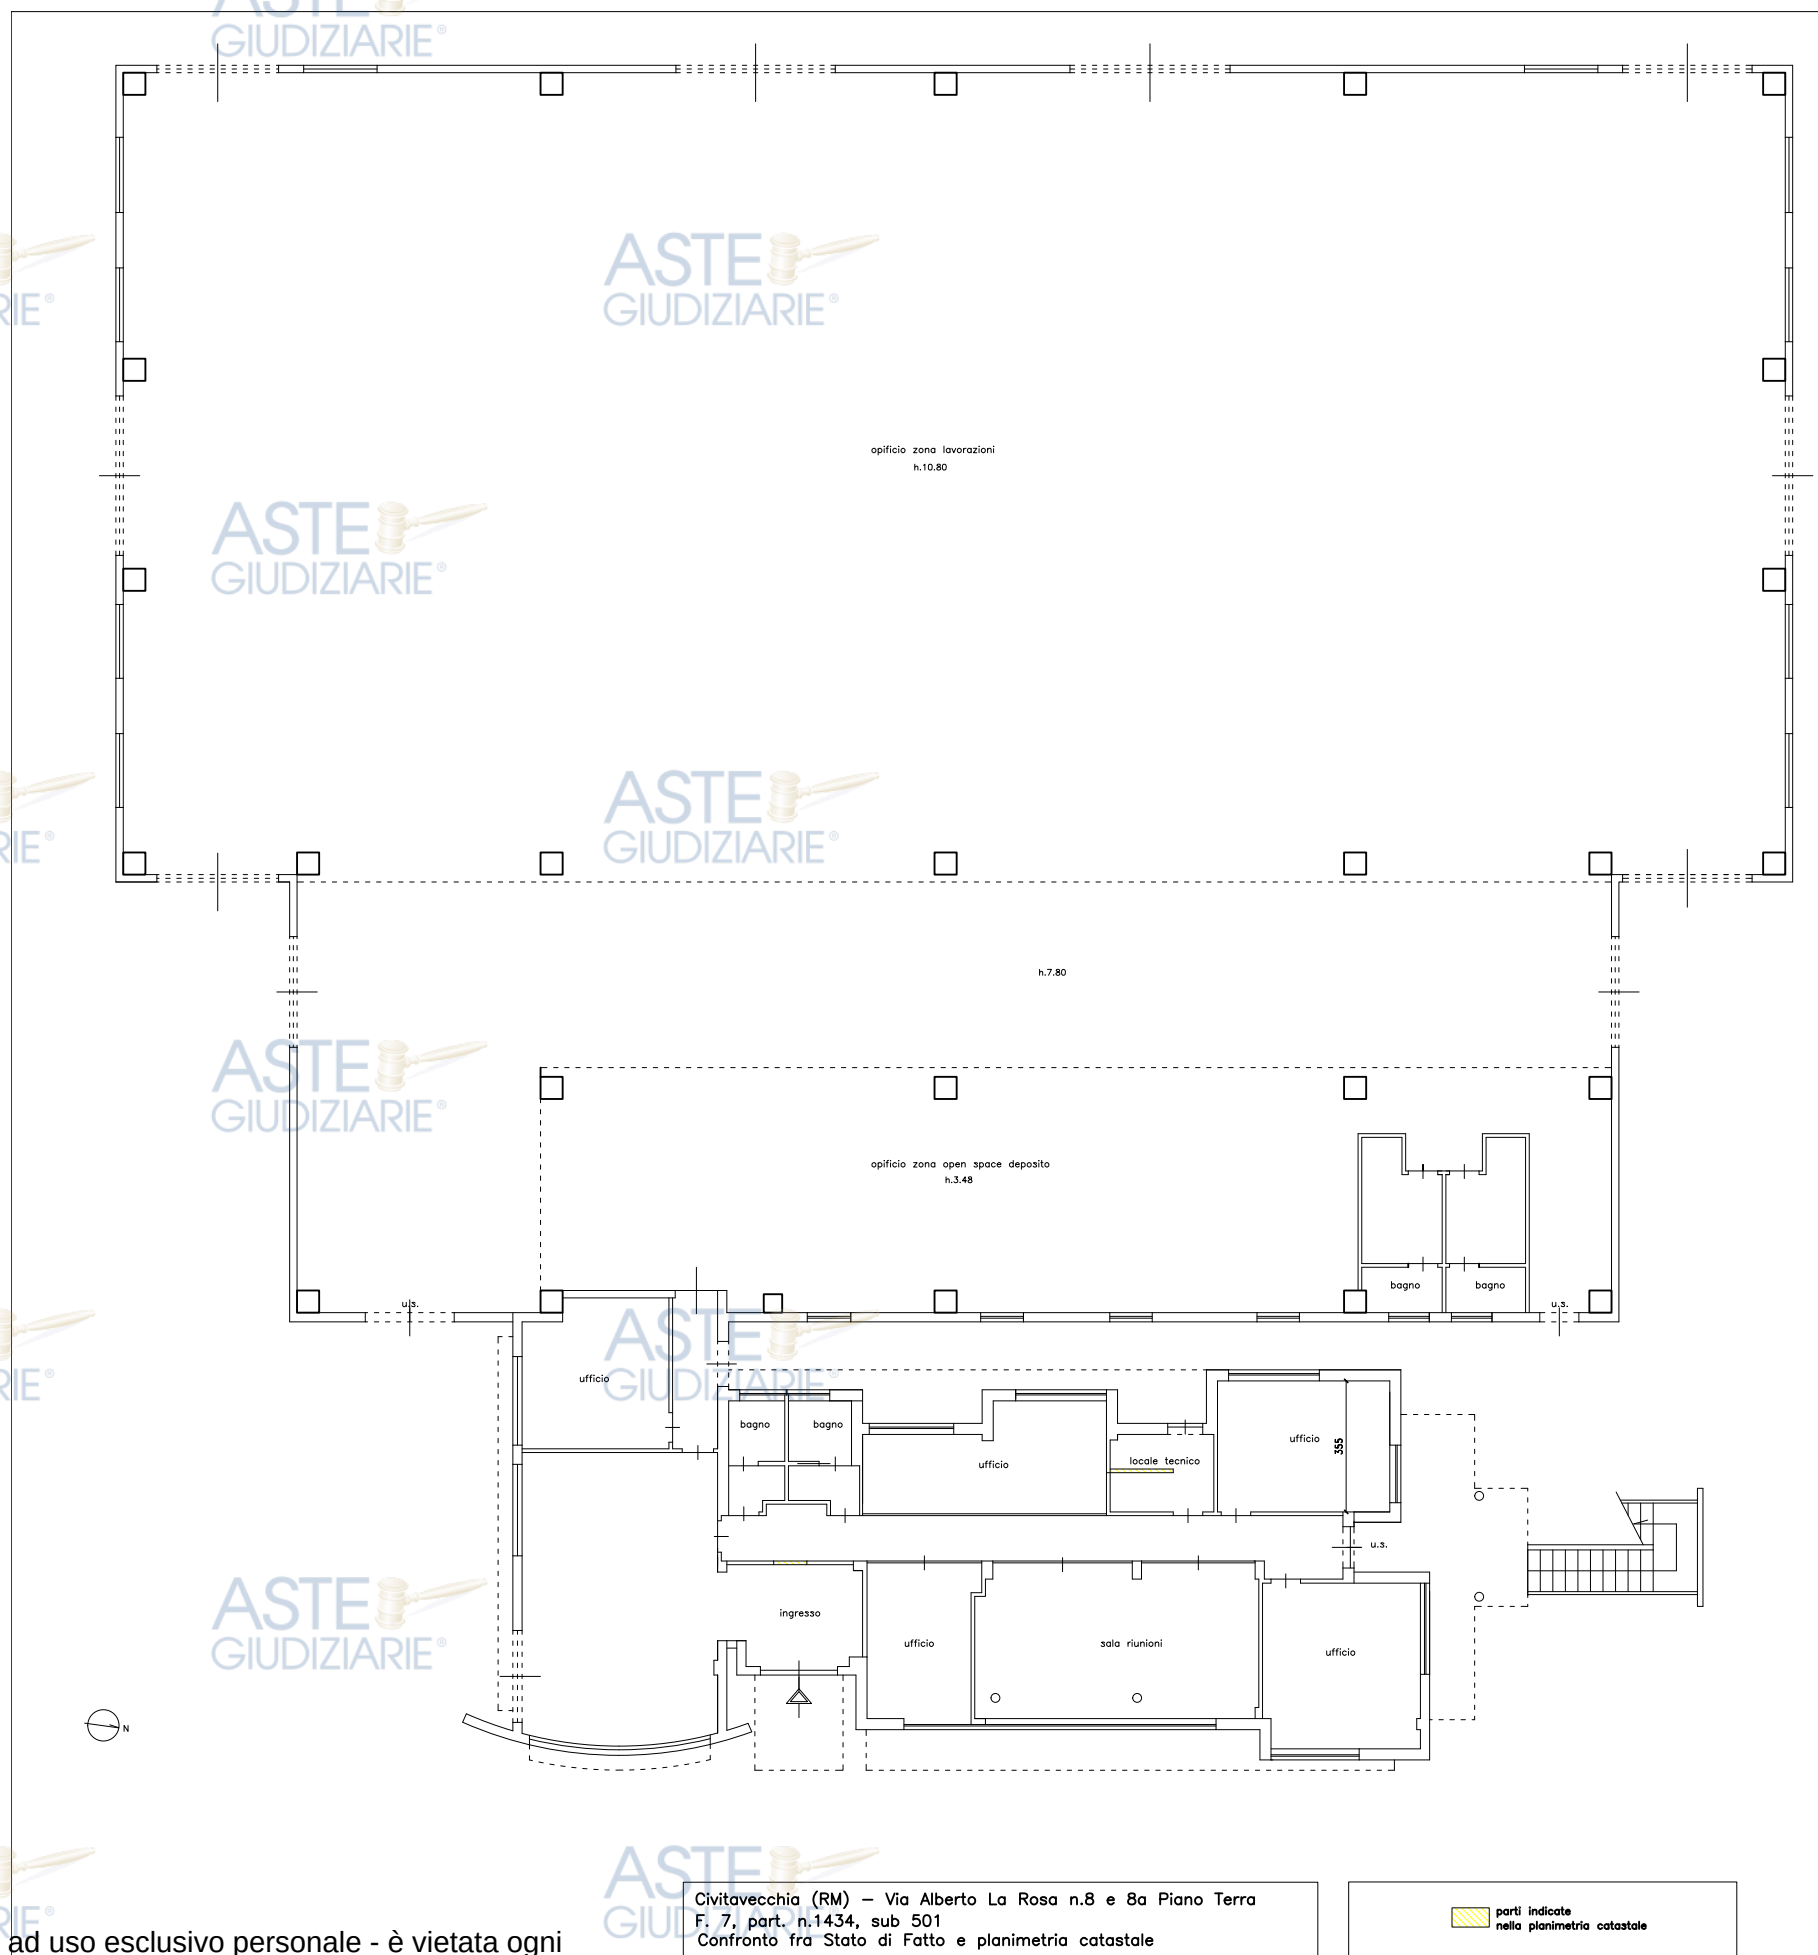

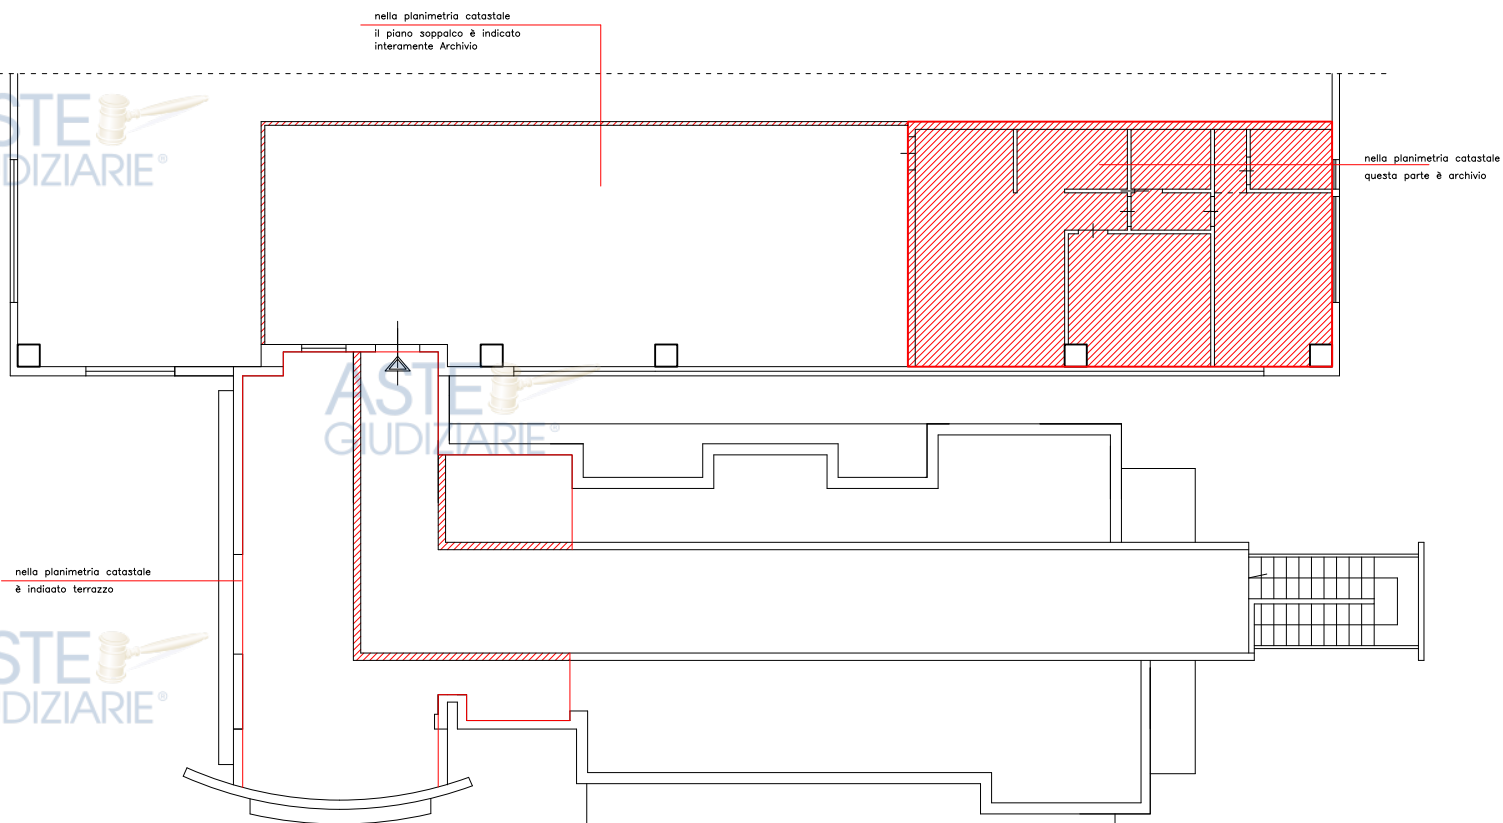

Civitavecchia (RM) – Via Alberto La Rosa n.8 e 8a Piano Primo
F. 7, part. n.1434, sub 501
Confronto fra Stato di Fatto e planimetria catastale

parti realizzate non indicate
nella planimetria catastale