



Direzione Provinciale di Firenze Ufficio Provinciale - Territorio - Direttore FRANCESCA CATOLA

Vis. tel. (0.90 euro)

Comune: (F1) DICOMANO  
Foglio: 60

Scala originale: 1:2000  
Dimensione cornice: 534.000 x 378.000 metri

9-Feb-2022 8:29:56  
Protocollo pratica T13486/2022

**Pubblicazione ufficiale ad uso esclusivo personale - e vietata ogni  
ripubblicazione o riproduzione a scopo commerciale - Aut. Min. Giustizia PDG 21/07/2009**

**ELABORATO PLANIMETRICO**

Compilato da:  
Fabrizi Emanuele Fabrizio

Iscritto all'albo:  
Geometri

Prov. Firenze

N. 2156

**Agenzia del Territorio  
CATASTO FABBRICATI  
Ufficio Provinciale di  
Firenze**

Comune di Dicomano

Sezione: Foglio: 60

Particella: 702


Protocollo n. 000184195 del 30/05/2002

Tipo Mappale n. del


Dimostrazione grafica dei subalterni

Scala 1 : 500


**PIANO TERRENO**

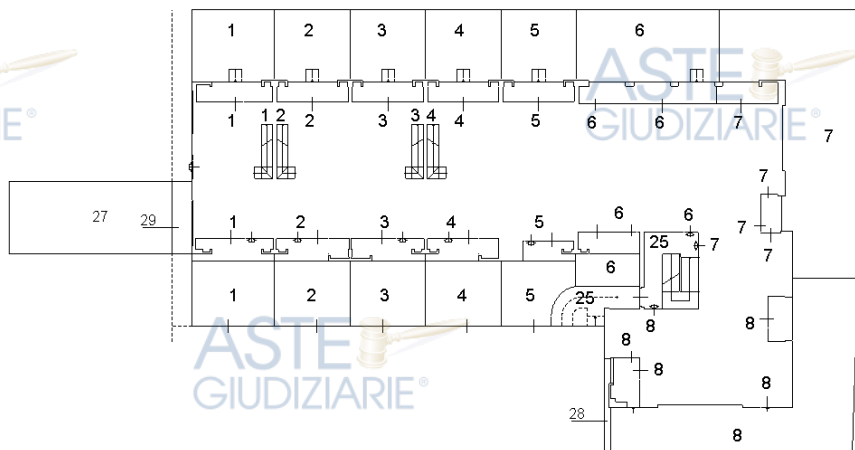

**PIANO PRIMO**

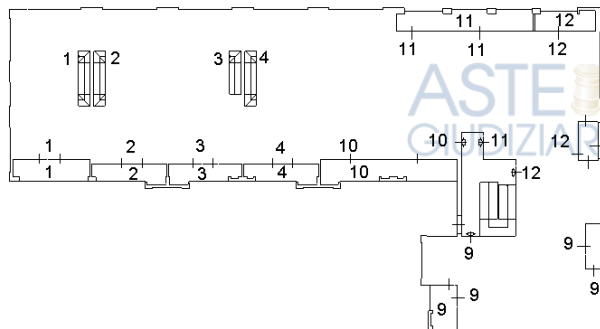

**PIANO SEMINTERRATO**

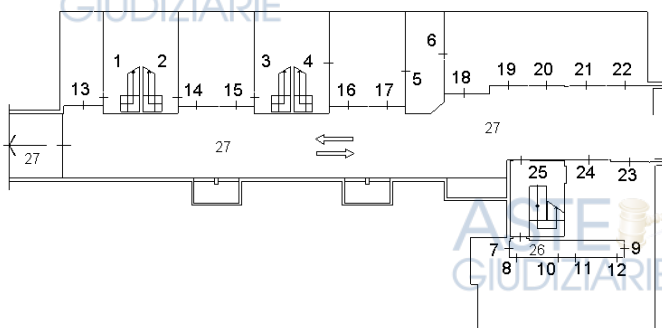

NORD

0 10 20

Ultima planimetria in atti

Data: 22/06/2022 - n. T286972 - Richiedente: Telematico

Totale schede: 1 - Formato di acquisizione: A4(210x297) - Formato stampa richiesto: A4(210x297) - Fattore di scala non utilizzato

Publicazione ufficiale ad uso esclusivo personale - è vietata ogni  
ripubblicazione o riproduzione a scopo commerciale - Aut. Min. Giustizia PDG 21/07/2009

Direzione Provinciale di Firenze  
Ufficio Provinciale - Territorio  
Servizi Catastali

Data: 23/02/2022  
Ora: 15:45:17  
Numero Pratica: T279415  
Pag: 1 - Segue

## ACCERTAMENTO DELLA PROPRIETÀ IMMOBILIARE URBANA ELENCO DEI SUBALTERNI ASSEGNATI

|                    |         |              |                   |                       |                    |
|--------------------|---------|--------------|-------------------|-----------------------|--------------------|
| Comune<br>DICOMANO | Sezione | Foglio<br>60 | Particella<br>702 | Tipo mappale<br>47264 | del:<br>04/02/2002 |
|--------------------|---------|--------------|-------------------|-----------------------|--------------------|

| Sub | UBICAZIONE via/piazza | n.civ | Piani    | Scala | Int | DESCRIZIONE                                                                                |
|-----|-----------------------|-------|----------|-------|-----|--------------------------------------------------------------------------------------------|
| 1   | VIA SAN BIAGIO        | 34    | T-1 - S1 |       |     | ABITAZIONE DI TIPO CIVILE                                                                  |
| 2   | VIA SAN BIAGIO        | 32    | T-1 - S1 |       |     | ABITAZIONE DI TIPO CIVILE                                                                  |
| 3   | VIA SAN BIAGIO        | 30    | T-1 - S1 |       |     | ABITAZIONE DI TIPO CIVILE                                                                  |
| 4   | VIA SAN BIAGIO        | 28    | T-1 - S1 |       |     | ABITAZIONE DI TIPO CIVILE                                                                  |
| 5   | VIA SAN BIAGIO        | 26    | T-S1     |       |     | ABITAZIONE DI TIPO CIVILE                                                                  |
| 6   | VIA SAN BIAGIO        | 24    | T-S1     |       |     | ABITAZIONE DI TIPO CIVILE                                                                  |
| 7   | VIA SAN BIAGIO        | 24    | T-S1     |       |     | ABITAZIONE DI TIPO CIVILE                                                                  |
| 8   | VIA SAN BIAGIO        | 24    | T-S1     |       |     | ABITAZIONE DI TIPO CIVILE                                                                  |
| 9   | VIA SAN BIAGIO        | 24    | 1-S1     |       |     | ABITAZIONE DI TIPO CIVILE                                                                  |
| 10  | VIA SAN BIAGIO        | 24    | 1-S1     |       |     | ABITAZIONE DI TIPO CIVILE                                                                  |
| 11  | VIA SAN BIAGIO        | 24    | 1-S1     |       |     | ABITAZIONE DI TIPO CIVILE                                                                  |
| 12  | VIA SAN BIAGIO        | 24    | 1-S1     |       |     | ABITAZIONE DI TIPO CIVILE                                                                  |
| 13  | VIA SAN BIAGIO        | SNC   | S1       |       |     | BOX                                                                                        |
| 14  | VIA SAN BIAGIO        | SNC   | S1       |       |     | BOX                                                                                        |
| 15  | VIA SAN BIAGIO        | SNC   | S1       |       |     | BOX                                                                                        |
| 16  | VIA SAN BIAGIO        | SNC   | S1       |       |     | BOX                                                                                        |
| 17  | VIA SAN BIAGIO        | SNC   | S1       |       |     | BOX                                                                                        |
| 18  | VIA SAN BIAGIO        | SNC   | S1       |       |     | BOX                                                                                        |
| 19  | VIA SAN BIAGIO        | SNC   | S1       |       |     | BOX                                                                                        |
| 20  | VIA SAN BIAGIO        | SNC   | S1       |       |     | BOX                                                                                        |
| 21  | VIA SAN BIAGIO        | SNC   | S1       |       |     | BOX                                                                                        |
| 22  | VIA SAN BIAGIO        | SNC   | S1       |       |     | BOX                                                                                        |
| 23  | VIA SAN BIAGIO        | SNC   | S1       |       |     | BOX                                                                                        |
| 24  | VIA SAN BIAGIO        | SNC   | S1       |       |     | BOX                                                                                        |
| 25  | VIA SAN BIAGIO        |       | T-1 - S1 |       |     | BCNC AI SUB DAL N.6 AL N.12<br>COMPRESO (VANO SCALA E DISIMP.<br>SCOPERTO PEDONALE)        |
| 26  | VIA SAN BIAGIO        |       | S1       |       |     | BCNC AI SUB DAL N.7 AL N.12<br>COMPRESO (DISIMPEGNO)                                       |
| 27  | VIA SAN BIAGIO        |       | T-S1     |       |     | BCNC AI SUB DAL N.13 AL N.24<br>COMPRESO (DISIMP. COPERTO<br>PEDONALE E CARRABILE E RAMPA) |
| 28  | VIA SAN BIAGIO        |       | T        |       |     | BCNC AI SUB DAL N.1 AL N.12<br>COMPRESO (RESEDE)                                           |
| 29  | VIA SAN BIAGIO        |       | T        |       |     | BCNC AI SUB DAL N.1 AL N.12<br>COMPRESO (PASSAGGIO COMUNE<br>AD USO PUBBLICO)              |

Completata da:  
Fabrizzi Emanuele Fabrizio  
Iscritto all'albo:  
Geometri  
Prov. Firenze N. 2156


Identificativi Catastali:  
Sezione: 60  
Foglio: 60  
Particella: 702  
Subalterno: 9

20/05/2002  
Dichiarazione protocollo n. 000170435 del  
Planimetria di u.i.u. in Comune di Dicomano  
Via San Biagio  
civ. 24


**Agenzia del Territorio  
CATASTO FABBRICATI**  
Ufficio provinciale di  
Firenze

Scala 1: 200

PIANO PRIMO - H=2.70

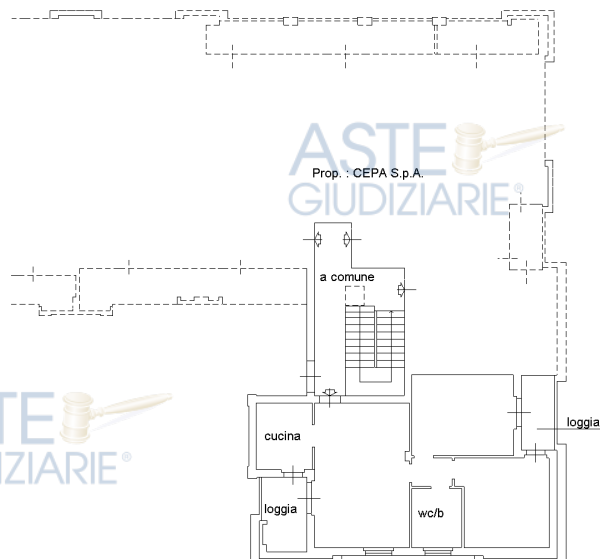

PIANO SEMINTERRATO - H=2.50

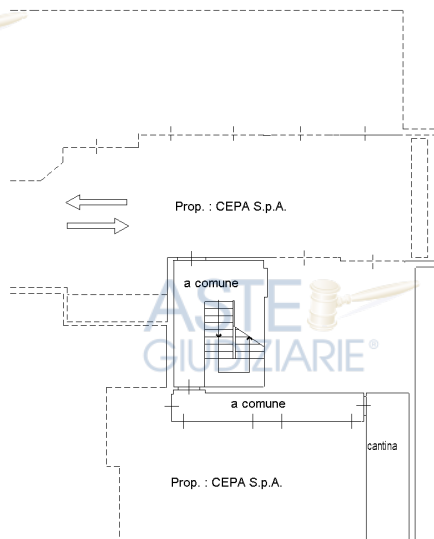

Ultima planimetria in atti

Data: 23/02/2022 - n. T345994 - Richiedente: SCPMDL64P43D643F

Totale schede: 1 - Formato di acquisizione: A3(297x426) - Formato stampa richiesto: A4(210x297)

Pubblicazione ufficiale ad uso esclusivo personale - è vietata ogni  
ripubblicazione o riproduzione a scopo commerciale - Aut. Min. Giustizia PDG 21/07/2009

NORD

Catasto dei Fabbricati - Situazione al 23/02/2022 - Comune di DICOMANO(D299) - < Foglio 60 - Particella 702 - Subalterno 9 >  
VIA SAN BIAGIO n. 24 Piano 1-S1

**Agenzia del Territorio**  
**CATASTO FABBRICATI**  
**Ufficio Provinciale di**  
**Firenze**

Dichiarazione protocollo n. 000170435 del 20/05/2002

Planimetria di u.i.u. in Comune di Dicomano

Via San Biagio

civ. SNC

Identificativi Catastali:

Sezione:

Foglio: 60

Particella: 702

Subalterno: 23

Compilata da:

Fabrizi Emanuele Fabrizio

Iscritto all'albo:

Geometri



Prov. Firenze

N. 2156

Scheda n. 1

Scala 1:200

**PIANO SEMINTERRATO - H=2.50**

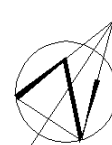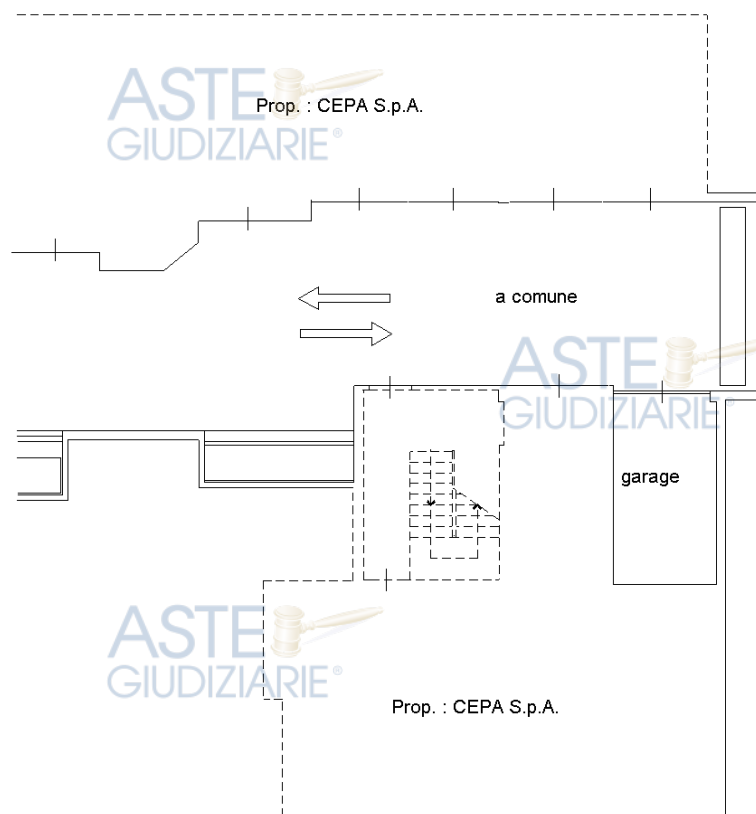

NORD

0 5 10

Ultima planimetria in atti

Data: 23/02/2022 - n. T345995 - Richiedente: SCPMDL64P43D643F

Totale schede: 1 - Formato di acquisizione: A4(210x297) - Formato stampa richiesto: A4(210x297)

Publicazione ufficiale ad uso esclusivo personale - è vietata ogni  
 riproduzione o riproduzione a scopo commerciale - Aut. Min. Giustizia PDG 21/07/2009

Catasto dei Fabbricati - Situazione al 23/02/2022 - Comune di DICOMANO(D299) - < Foglio 60 - Particella 702 - Subalterno 23 >  
 VIA SAN BIAGIO n. SNC Piano S1