

Scheda n. 1, Scala 1: 200

Identificativi Catastali:

Sezione:

Foglio: 59

Particella: 129



Subalterno: 501

Compilata da:
Checchi Renzo

Iscritto all'albo:
Ingegneri

Prov. Firenze

N. 587

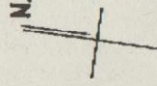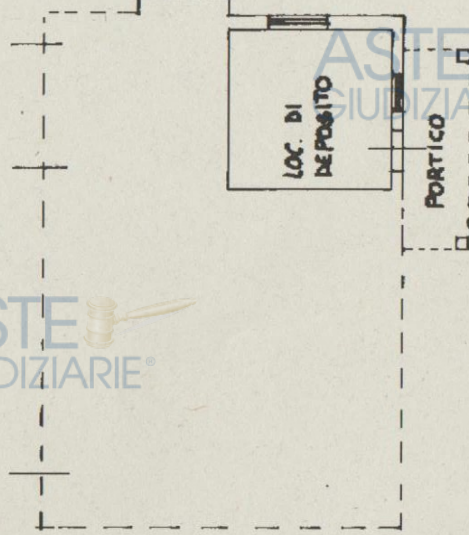

PIANO TERRA H=3.30



2-Nov-2017 9:16:18
Prot. n. P10079033/2017
Scala originale: 1:2000
Dimensione cornice: 534.000 x 378.000 metri
Comune: FUCECCHIO
Foglio: 59
Pubblicato: STUDIO MUR

Agenzia del Territorio

CATASTO FABBRICATI

Ufficio Provinciale di
Firenze

Scheda n. 1 Scala 1: 200

Planimetria di u.i.u. in Comune di Fucecchio

Via Delle Fornaci

civ. 114

Identificativi Catastali:

Sezione:

Foglio: 59

Particella: 317

Subalterno: 4


Compilata da:
Guerrieri Maurizio

Iscritto all'albo:
Geometri


Prov. Firenze

N. 2572

Publicazione ufficiale ad uso esclusivo personale - è vietata ogni
ripubblicazione o riproduzione a scopo commerciale - Aut. Min. Giustizia PDG 21/07/2009

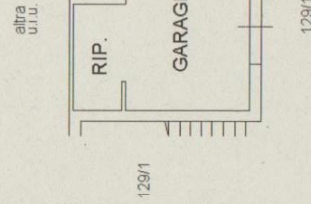

PIANO TERRA h. 3,30

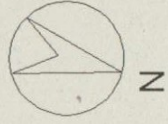

Catasto dei Fabbricati - Situazione al 08/01/2019 - Comune di FUCECCHIO(D815) - < Foglio: 59 Particella: 317 - Subalterno 4 >
VIA DELLE FORNACI n. 114 piano: T;

Dichiarazione protocollata n. 233092 del 05/08/2002

Agenzia del Territorio

CATASTO FABBRICATI

Ufficio Provinciale di
Firenze

Planimetria di u.i.u. in Comune di Fucecchio

Via Delle Fornaci

civ.

Identificativi Catastali:

Sezione:

Foglio: 59

Particella: 884

Subalterno: 2


Compilata da:
Checchi Renzo
Isoritto all'albo:
Ingegneri

Prov. Firenze

Scheda n. 1 Scala 1: 200

N. 587

Publicazione ufficiale ad uso esclusivo personale - è vietata ogni
ripubblicazione o riproduzione a scopo commerciale - Aut. Min. Giustizia PDG 21/07/2009

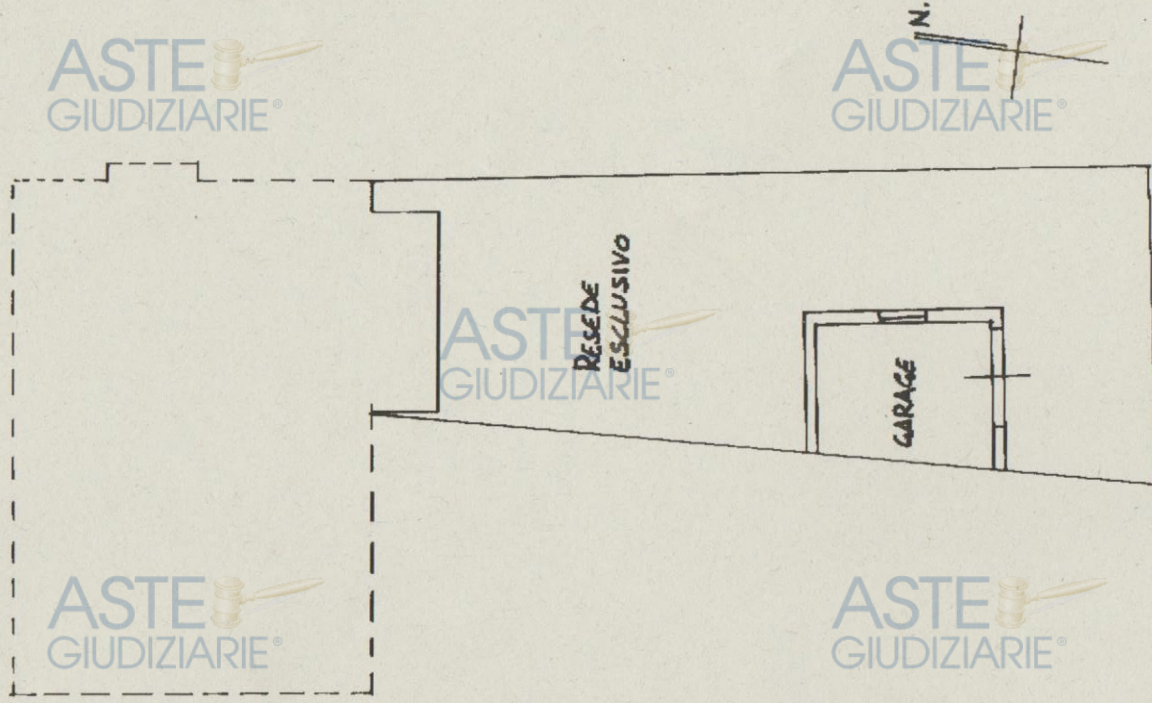

PIANO TERRA H=2.40

Catasto dei Fabbricati - Situazione al 08/01/2019 - Comune di FUCECCHIO(D815) - < Foglio: 59 Particella: 884 - Subalterno 2 >
VIA DELLE FORNACI piano: T;

Agenzia del Territorio

CATASTO FABBRICATI

Ufficio Provinciale di
Firenze

Planimetria di u.i.u. in Comune di Fucecchio

Via Delle Fornaci

civ. 116

Identificativi Catastali:

Sezione:

Foglio: 59

Particella: 129

Subalterno: 1

Compilata da:

Guerrieri Maurizio

Iscritto all'albo:


Geometri

Prov. Firenze


N. 2572

Scheda n. 1 Scala 1: 200


Publicazione ufficiale ad uso esclusivo personale - è vietata ogni
ripubblicazione o riproduzione a scopo commerciale - Aut. Min. Giustizia PDG 21/07/2009

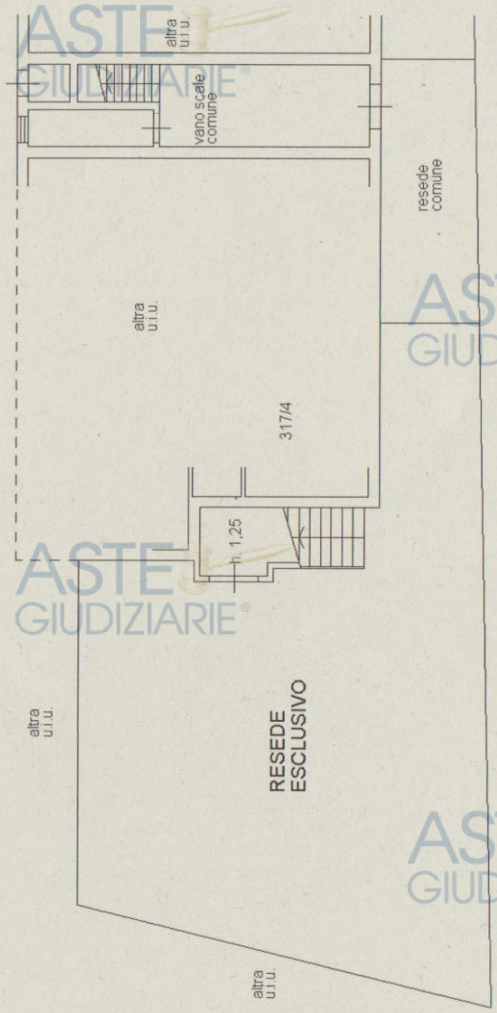

PIANO TERRA

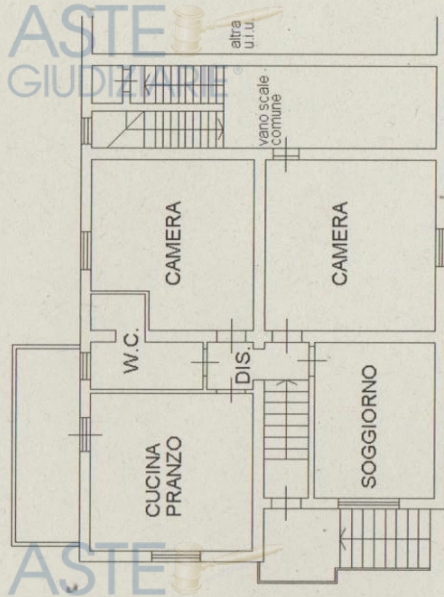

PIANO PRIMO h. 3,50

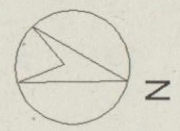


Catasto dei Fabbricati - Situazione al 08/01/2019 - Comune di FUCECCHIO(D815) - < Foglio: 59 Particella: 129 - Subalterno 1 > Immobile graffiato
VIA DELLE FORNACI n. 116 piano: T-1;


Identificativi Catastali:		Compilata da: Guerrieri Maurizio
Sezione:		Iscritto all'albo: Geometri
Foglio: 59		Prov. Firenze
Particella: 115		
Subalterno: 500		N. 2572

Scheda n. 1 scala 1:200


Publicazione ufficiale ad uso esclusivo personale - è vietata ogni
ripubblicazione o riproduzione a scopo commerciale - Aut. Min. Giustizia PDG 21/07/2009

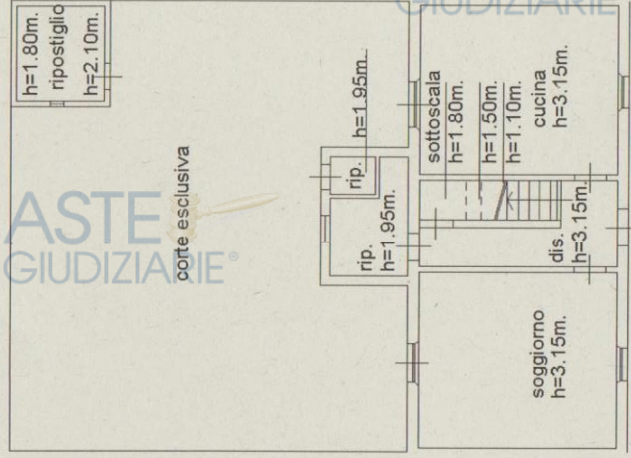


PIANO TERRA

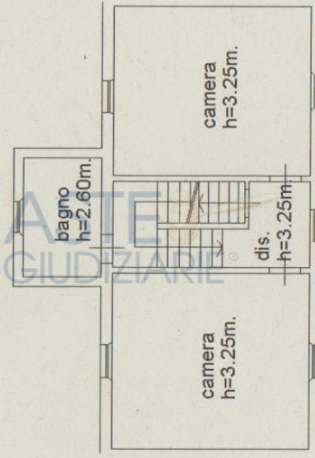

PIANO PRIMO

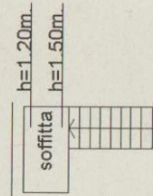

PIANO SECONDO

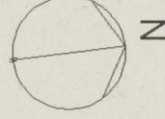

Catasto dei Fabbricati - Situazione al 08/01/2019 - Comune di FUCECCHIO (D815) - < Foglio: 59 Particella: 115 - Subalterno 500 >
VIA DELLE FORNACI n. 76 piano: 1-1-2;

Agenzia del Territorio

CATASTO FABBRICATI

Ufficio Provinciale di
Firenze

Planimetria di u.i.u. in Comune di Fucecchio

Via Delle Fornaci

civ. 76

Identificativi Catastali:

Compilata da:
Checchi Renzo
Iscritto all'albo:
Ingegneri
Prov. Firenze

Sezione:


Foglio: 59
Particella: 129
Subalterno: 500

Scheda n. 1 Scala 1: 200

N. 587

Pubblicazione ufficiale ad uso esclusivo personale - è vietata ogni
ripubblicazione o riproduzione a scopo commerciale - Aut. Min. Giustizia PDG 21/07/2009

Catasto dei Fabbricati - Situazione al 08/01/2019 - Comune di FUCECCHIO(D815) - < Foglio: 59 Particella: 129 - Subalterno 500 > Immobile grafato
VIA DELLE FORNACI n. 76 piano: 1;

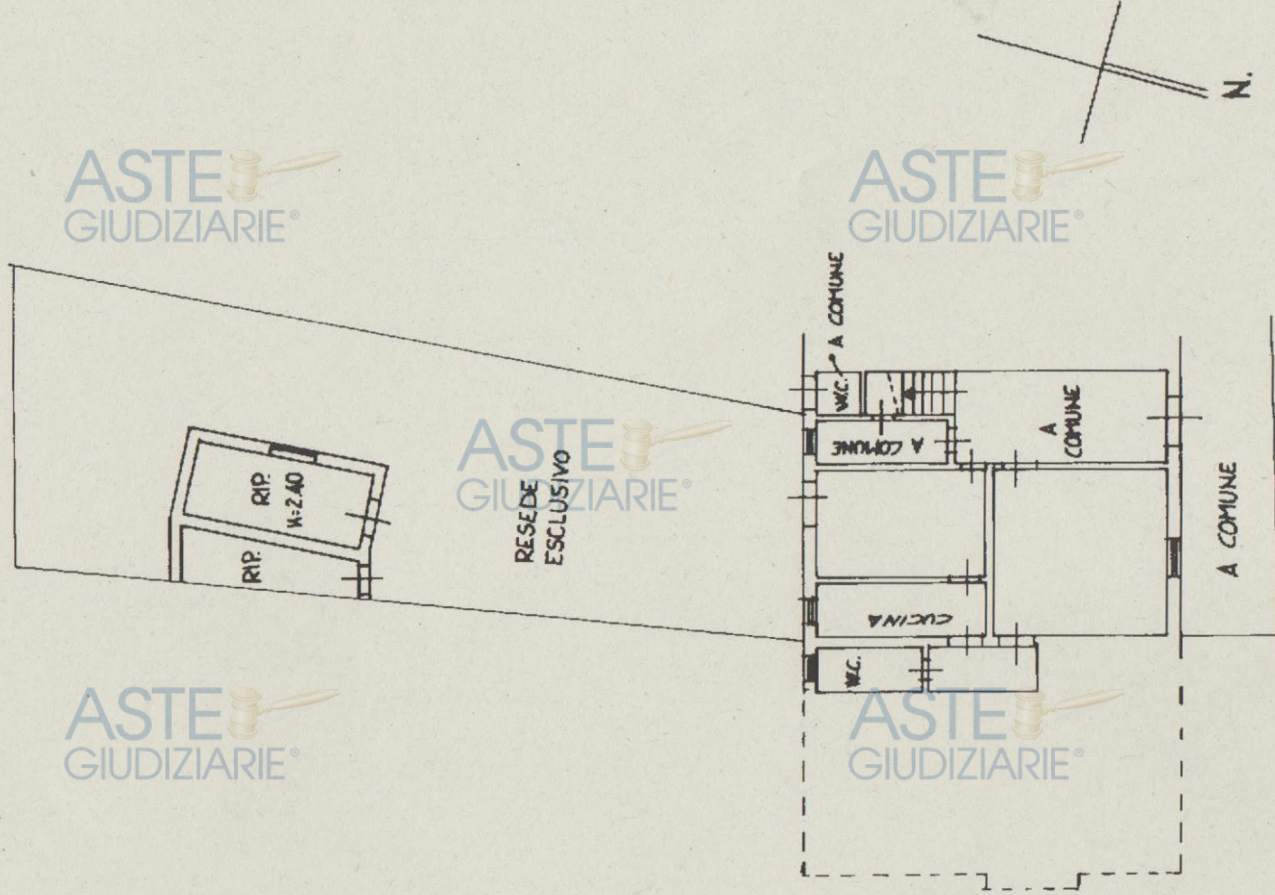

PIANO TERRA H=3.50