

TRIBUNALE DI LAGONEGRO


Sezione Civile

Giudice: Dott.ssa Giuliana Santa Trotta

Oggetto: Giudizio di Divisione

RELAZIONE DI CONSULENZA TECNICA D'UFFICIO

CONTENZIOSO: R.G. 345/2010

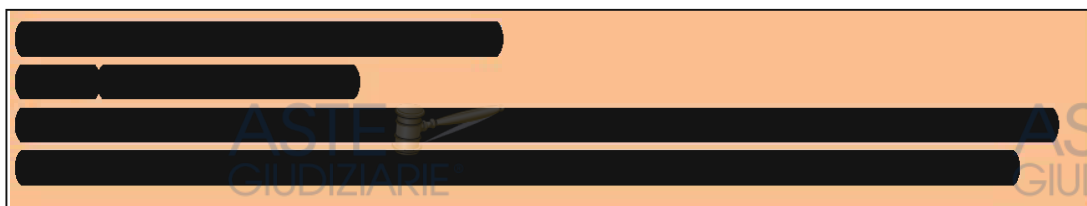

IL C.T.U.

Architetto Gaetano Iannini

Prossima Udiienza 17/05/2022

INDICE DEGLI ARGOMENTI TRATTATI IN PERIZIA

PARTE PRIMA

- Conferimento.
- Quesiti.

PARTE SECONDA

- Premessa.
- Risposta ai quesiti.
- Allegati.

PARTE TERZA

- Osservazioni parte convenuta.
- Osservazioni parte attrice.

PARTE QUARTA

- Risposta alle osservazioni parte convenuta.
- Risposta alle osservazioni parte attrice.

PARTE QUINTA

- Conclusioni.



Oggetto:

Giudizio di divisione dei beni oggetto di esecuzione immobiliare, sezione civile Reg. Gen. 345/2010 innanzi al G.I. **Giuliana Santa Trotta** del Tribunale di Lagonegro,

Tra

Capitalia Service J.V. s.r.l. (AP)

e

[REDACTED]

[REDACTED]

[REDACTED]



Maratea, località Sorgimpiano



ELENCO ALLEGATI

(All. A) Verbale I° Sopralluogo;

(All. B) Verbale II° Sopralluogo;

(All. C) Documentazione fotografica;

(All. D) Grafico dimostrativo della superficie catastale dell'intero lotto;

(All. E) Grafico dimostrativo della consistenza delle particelle allo stato di fatto;

(All. F) Grafico con individuazione del lotto principale e del lotto residuale;

(All. G) Grafico con individuazione delle quote oggetto di divisione;

(All. H) Certificato rilasciato dall'UTC del Comune di Maratea (Pz);

(All. I) Comunicazione sopralluogo;

(All. J) Notifica della bozza preliminare alle parti;

(All. K) Certificato storico di Residenza Mazzaro Giovanni.

PARTE PRIMA

Conferimento dell'incarico:

Con nomina a consulente del 30 marzo 2021 prestato giuramento in data 08 aprile 2021, il sottoscritto Arch. Gaetano Iannini con studio in via Salvo d'Acquisto n° 2 di Maratea, venivo nominato Consulente tecnico d'Ufficio nel giudizio di divisione 345/2010 R.G. pendente presso il Tribunale di Lagonegro al fine di rispondere ai quesiti formulati dal Giudice con ordinanza del 30 marzo 2021.

Quesiti:

1. *Determini l'attuale e reale consistenza del bene immobile oggetto di divisione, ne valuti la eventuale comoda divisibilità, senza oneri per le parti condividenti e predisponga un progetto divisionale;*
2. *nel caso in cui non sussista la comoda divisibilità del bene, valuti il valore di mercato dello stesso;*

PARTE SECONDA

Premessa:

Il giorno 30 aprile 2021 alle ore 11,00 mi sono recato sui luoghi oggetto di causa.

Al primo sopralluogo è intervenuto, l'avvocato Rossella Roselli in qualità di custode giudiziario nella procedura di esecuzione immobiliare n° 13/2007 R.G.

Al primo sopralluogo ho proceduto all'ispezione sommaria dei luoghi



effettuando rilievi fotografici degli immobili oggetto di causa. Considerato che, gli immobili erano inaccessibili per la folta vegetazione, ho rappresentato al custode l'impossibilità di procedere ad effettuare le operazioni peritali. In seguito il custode, dopo essere stato autorizzato dal Giudice ad avvalersi di una ditta specializzata, predisponendo la pulizia degli immobili oggetto di perizia per consentirmi di effettuare i rilievi tecnici.

In data 30 dicembre 2022 venivo convocato, per le vie brevi, dal custode sui luoghi oggetto di causa perché durante le operazioni di pulizia degli immobili è emersa l'esistenza di un manufatto. In data 06 aprile 2022, tramite mail venivo portato a conoscenza dal custode che i lavori di pulizia erano terminati e che tale documentazione era già stata depositata in Tribunale. Al fine di individuare la corretta ubicazione degli immobili, ho richiesto al Giudice di eseguire il rilievo topografico. Il giudice in data 08 aprile 2022 mi concedeva l'autorizzazione. Allo scopo di eseguire i rilievi, ho comunicato alle parti il prosieguo delle operazioni peritali fissando da data del 22 aprile 2022. Preciso che la raccomandata spedita al [REDACTED] non ha avuto buon fine in quanto il destinatario risulta trasferito in altro domicilio. In ottemperanza a quanto comunicato, in data 22 aprile 2022 alle ore 14, unitamente al mio collaboratore di studio, ci siamo recati sui luoghi oggetto di perizia, non avendo rinvenuto la presenza delle parti ho dato seguito ai rilievi tecnici.





Risposta ai quesiti:

Allo scopo di dar risposta ai quesiti, ho fatto gli opportuni accessi sui luoghi oggetto di perizia concludendo i sopralluoghi con la stesura dei relativi verbali.

Ai fini dell'accertamento dello stato di fatto e consistenza del bene, avendo rilevato discordanza tra la documentazione catastale e la consistenza del bene, in quanto attraversato in parte dalla strada interpodere di lottizzazione ed in parte posseduto dai vicini limitrofi proprietari di altri immobili. Ho accertato inoltre che il fabbricato riportato in catasto come area rurale allo stato di fatto è privo di elementi essenziali per poter risalire alla consistenza originaria. In prosieguo ho effettuato i necessari rilievi topografici allo scopo di verificare e confrontare la rappresentazione catastale con la consistenza e i limiti di proprietà dello stato attuale.

Ciò premesso, ho riscontrato la discordanza che ho rappresentato ed evidenziato negli allegati grafici.

Terminate le operazioni di rilievo ho riscontrato le seguenti diversità:

1) eseguendo il rilievo strumentale, ho verificato che tutte le particelle hanno assunto una diversa configurazione a seguito di un mutamento dei confini in raffronto a quanto si rileva dalla mappa catastale.

L'aggiornamento catastale non risulta eseguito per cui, sia i confini che le superfici delle particelle non corrispondono.




Dal rilievo topografico e catastale con lo stato di fatto, emerge quanto segue:

Consistenza catastale delle particelle:

- part.lla 1143 mq. 103,00
- part.lla 709 mq. 1.233,00
- part.lla 711 mq. 3.574,00
- part.lla 710 mq. 16,00
- part.lla 263 area rurale mq. 161,00


Totale superficie catastale dell'intero lotto **mq. 5.087,00**

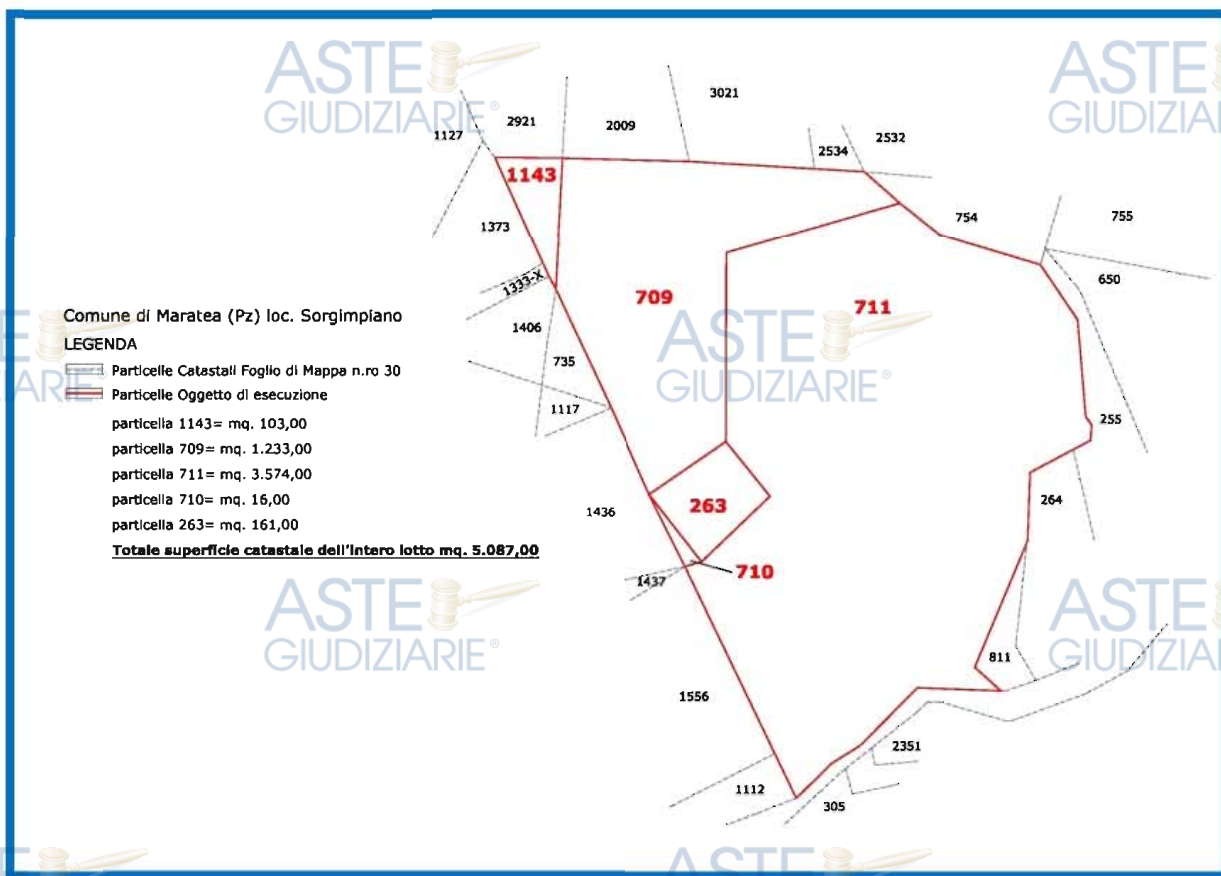

Consistenza delle particelle allo stato di fatto:

- part.lla 1143 mq. 100,00
- part.lla 709 mq. 904,00
- part.lla 711/a mq. 2.436,00
- part.lla 711/b mq. 363,00
- part.lla 710 mq. -----
- part.lla 263 area rurale mq. 142,00

Totale superficie dell'intero lotto **mq. 3.945,00**

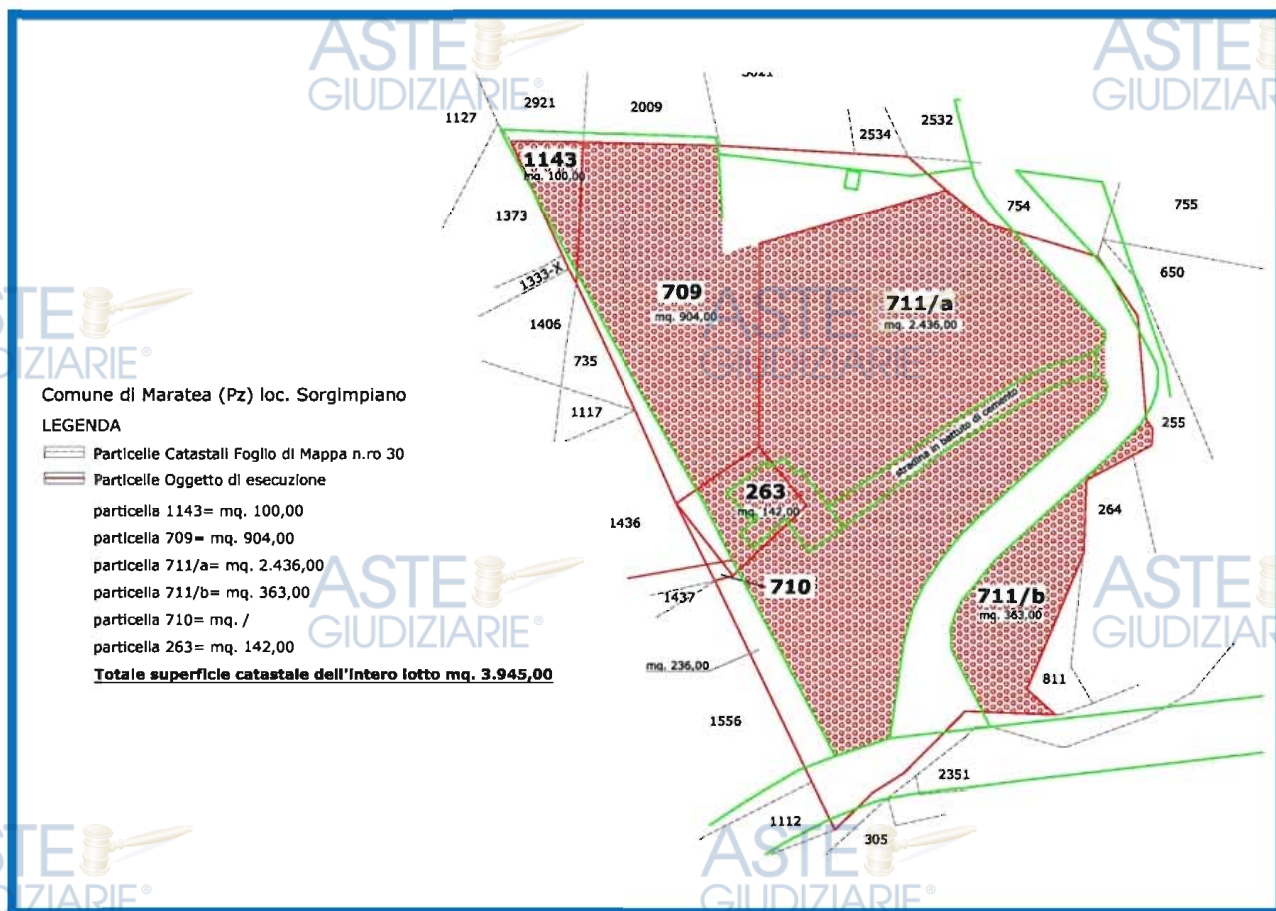

La reale consistenza del lotto principale da dividere è di mq. 3.582,00. La superficie pro quota è di mq. 1.791,00. Per la parte restante, il lotto residuale la consistenza da dividere è di mq. 363,00 di cui la superficie pro quota è di mq. 181,50.

Dall'accertamento in loco risulta che la particella 263, riportata catastalmente "area rurale", ha perduto ogni sua consistenza per cui non è suscettibile di ricostruzione o altra potenzialità edilizia pertanto, la sua superficie sarà considerata quale suolo da inglobarsi all'intero lotto.

Il lotto principale ha una superficie di mq. 3.582,00 -

Il lotto residuale ha l'intera superficie di mq. 363,00 -


L'intero lotto principale ha un valore di gran lunga superiore al valore del lotto residuale in quanto, quest'ultimo è quasi totalmente inutilizzabile sia per la sua minima entità e sia perché è attraversato centralmente da una condotta aerea costituente servitù permanente passiva per l'intera superficie residuale.

Considerata l'omogeneità di ciascun lotto, la suddivisione in due quote uguali, costituisce elemento essenziale per tracciare la dividente in due lotti di pari superficie, ciò vale sia per il lotto principale che per quello residuale.

Il parametro di valutazione delle quote è unico per l'intero lotto principale così come per il residuale per cui le dividenti costituiscono l'esatta divisione delle quote e dei valori che ne derivano.

I lotti che verranno a formarsi con la dividente di frazionamento hanno il comodo accesso dalla strada carrabile di lottizzazione.

Per tutto quanto sopra esposto, concludo che le dividenti da me tracciate costituiscono una comoda divisibilità, senza oneri per le parti condividenti.

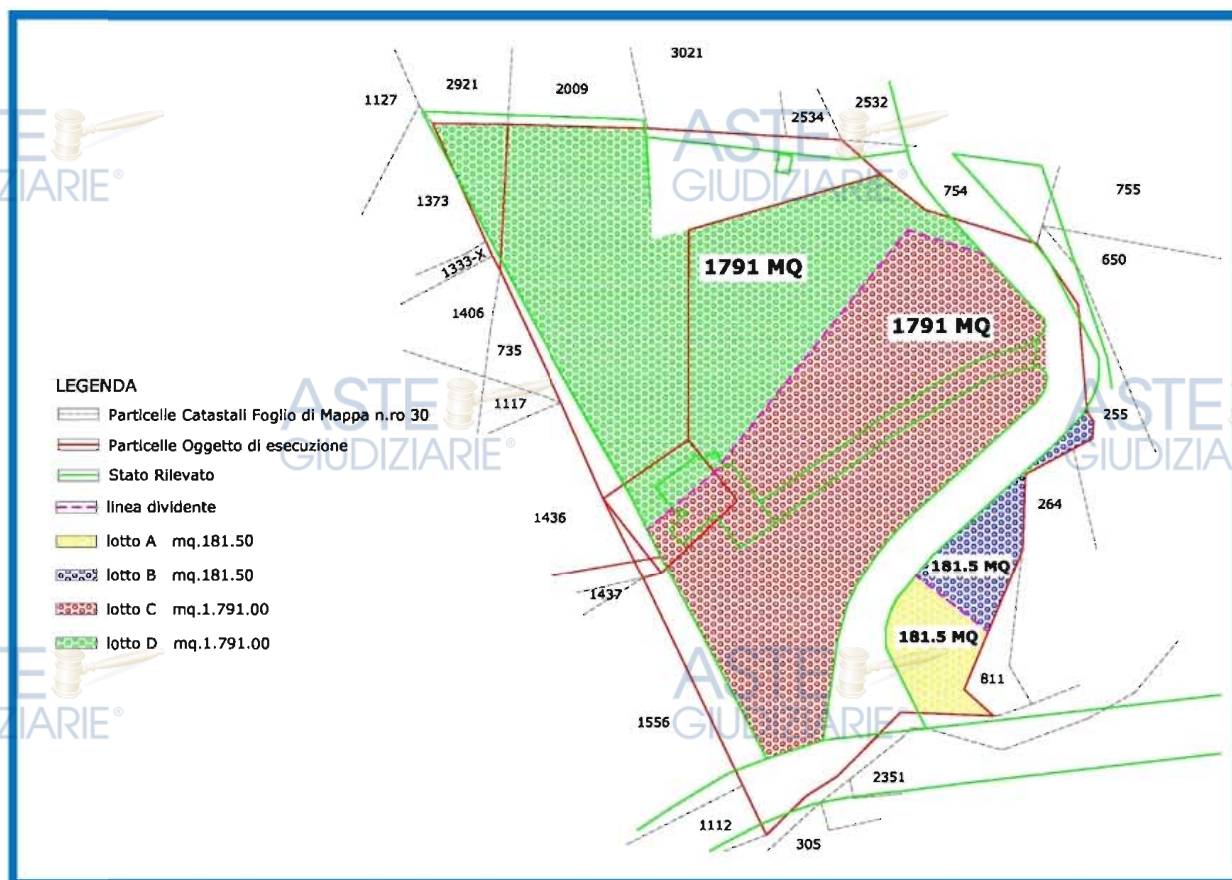

Maratea 28/05/2022

Il C.T.U.

Arch. Gaetano Iannini

PARTE TERZA

- Osservazioni:

Come da provvedimento del G.I., in data 28 aprile 2022 ho trasmesso alle parti la Bozza preliminare di relazione ed ho invitato le stesse ad inviare allo scrivente eventuali osservazioni prima dell'Udienza fissata per il giorno 17 maggio 2022.

Che alla data del 13 maggio 2022, non ho ricevuto nessuna osservazione dalle parti.

Preciso che il plico raccomandata, contenente la Bozza di Perizia spedita al [REDACTED] non ha avuto buon fine in quanto risulta trasferito, mentre dal certificato storico di residenza, risulta iscritto con i seguenti dati nel [REDACTED]




PARTE QUARTA**- Risposta alle osservazioni parte attrice e parte convenuta.**

Nessuna osservazione è pervenuta allo scrivente.

PARTE QUINTA**Conclusioni:**

Con riferimento al provvedimento del G.I. del 30 marzo 2021, ho verificato l'effettiva consistenza del bene ed ho valutato che gli stessi sono comodamente divisibili, pertanto ho ritenuto tracciare un'ipotetica linea dividente che individua in parte uguali il lotto principale e il lotto residuale. La quota di 1/2 dell'intero immobile oggetto di divisione è pari a mq. $(1.791,00 + 181,50) = \text{mq. } 1.972,50$.

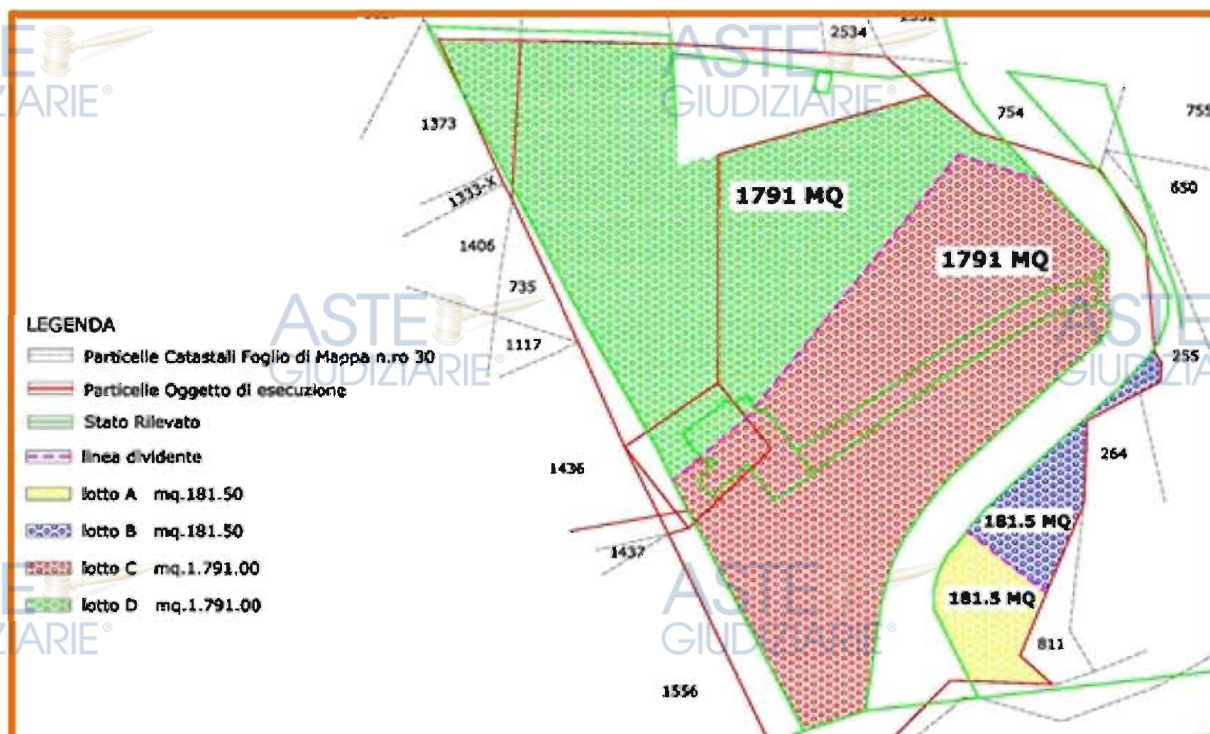



Ritenendo di aver assolto il mandato affidatogli dal Giudice, il sottoscritto
rassegna qui la presente relazione.

Maratea, 13/05/2022

Il C.T.U.

Arch. Gaetano Iannini



Foto 1



Foto 2





Fotó 3



Foto 4

ASTE GIUDIZIARIE®

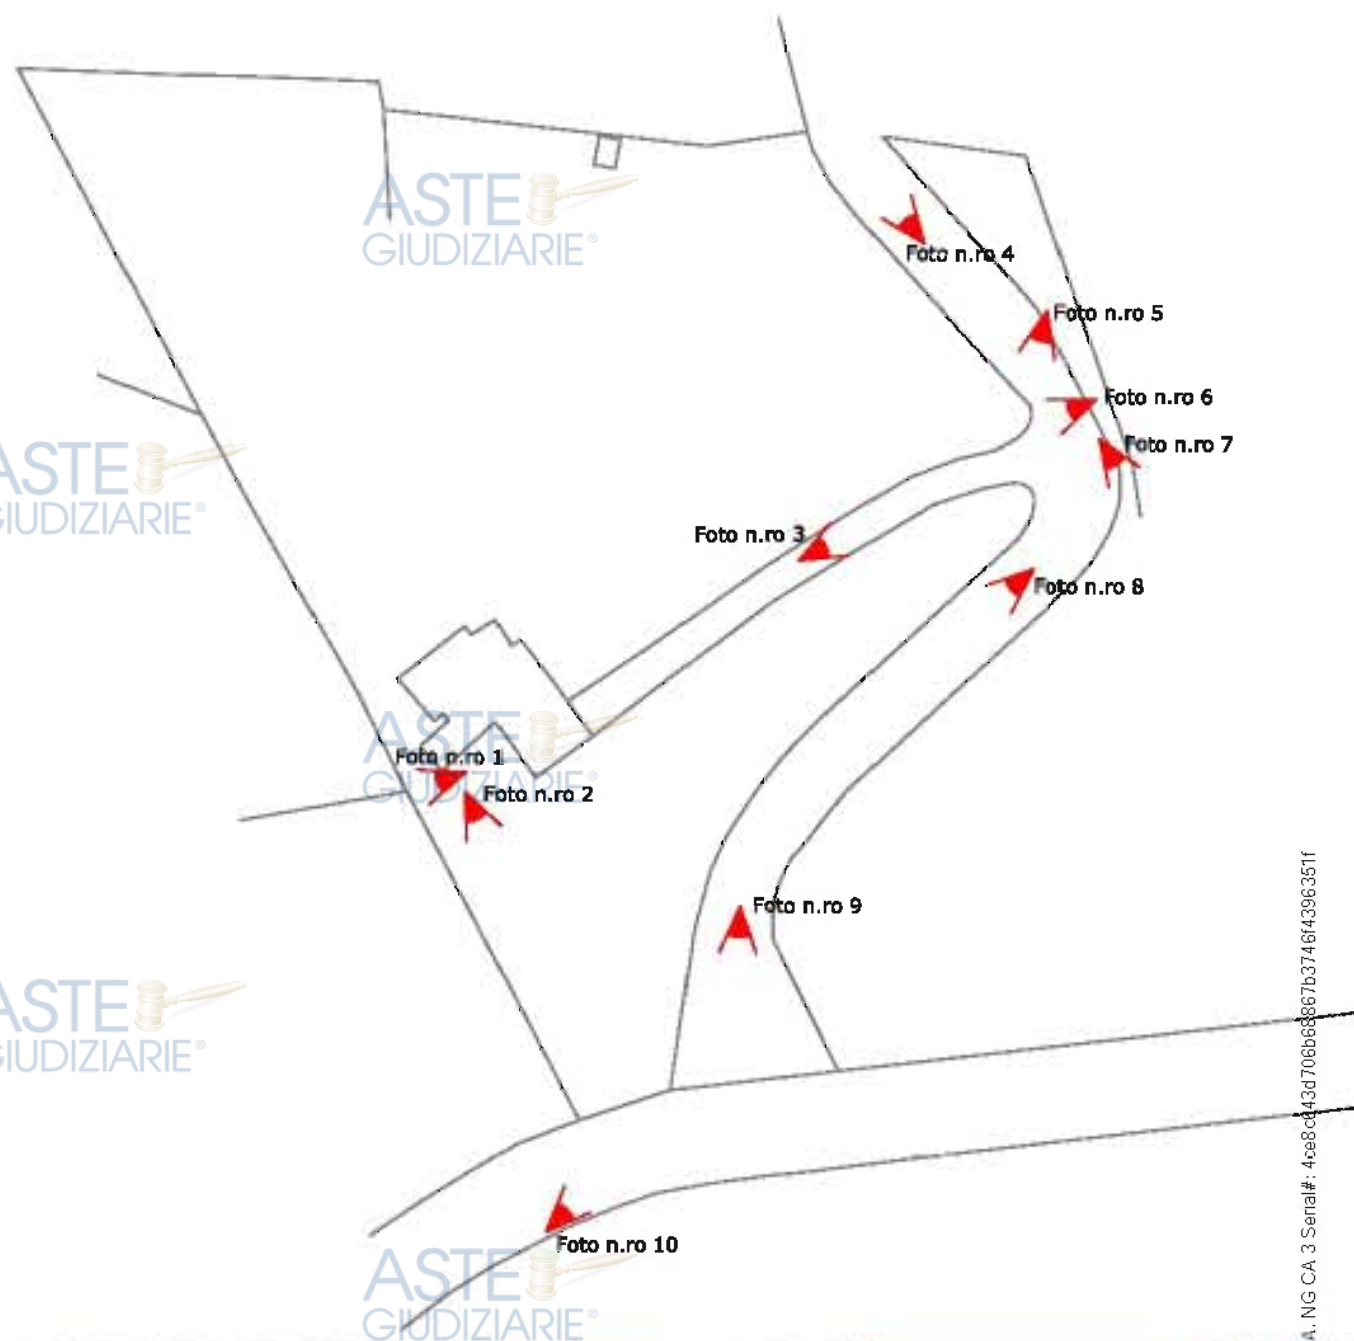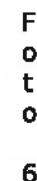F
o
t
o
5F
o
t
o
6

Footnote



**P
o
t
e
n
t
i
a
l**



**P
o
t
e
n
t
i
a
l**



ASTE
GIUDIZIARIE

Foto
11



ASTE
GIUDIZIARIE

Foto
12



ASTE
GIUDIZIARIE

Foto
13



ASTE
GIUDIZIARIE

Foto
14



ASTE
GIUDIZIARIE

Documentazione Fotografica



ASTE
GIUDIZIARIE

Foto
15



Foto
16



Foto
20



Foto
19



Foto
18



Foto
17



Foto 11, 12, 13, 14, 15, 16, 17, 18, 19, 20. Documento: 4ce8c43d706b68867b3748143963511

Documentazione Fotografica "area rurale"

Foto n.ro 1



Foto n.ro 2



Foto n.ro 3

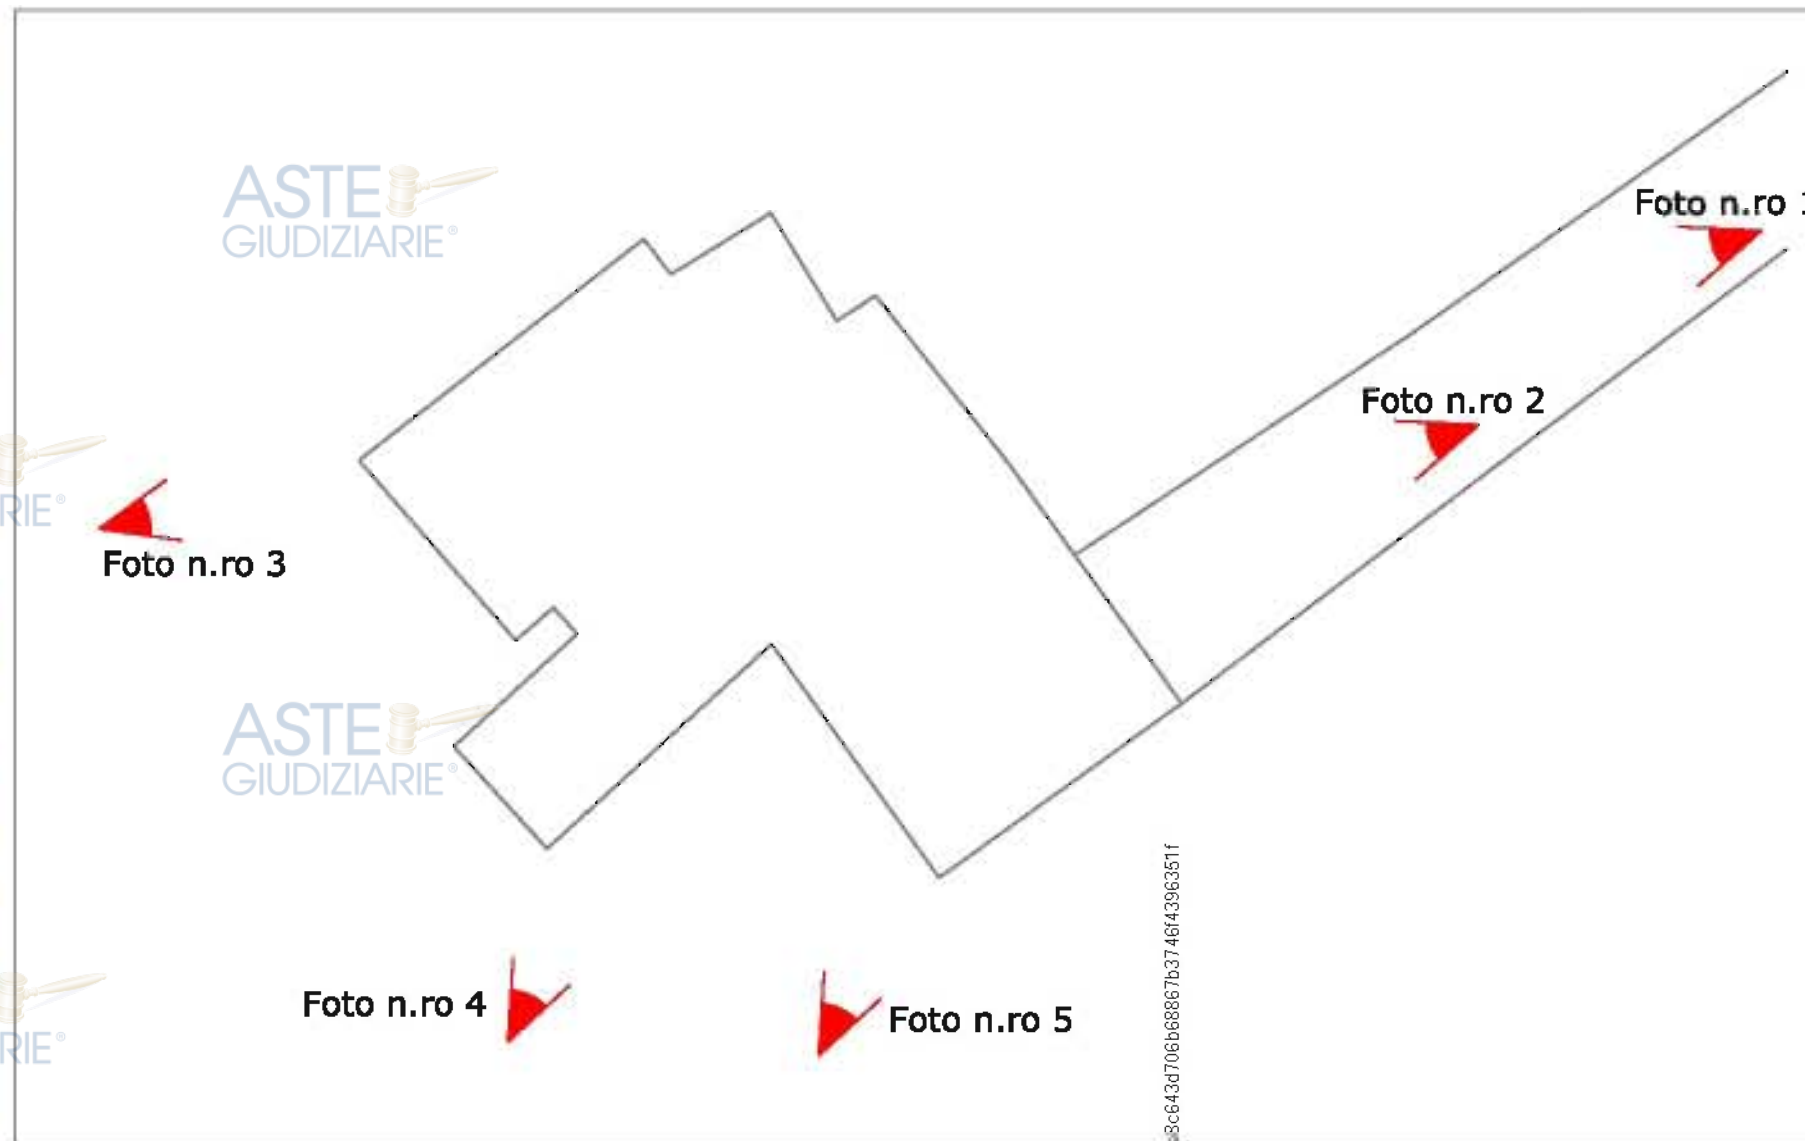


Foto n.ro 4



Foto n.ro 5




Firmato Da: [Signature] Data: [Date] File: 4036c643d706b68867b374614396351f

Superficie catastale dell'intero lotto

ALL. D

Scala 1:500

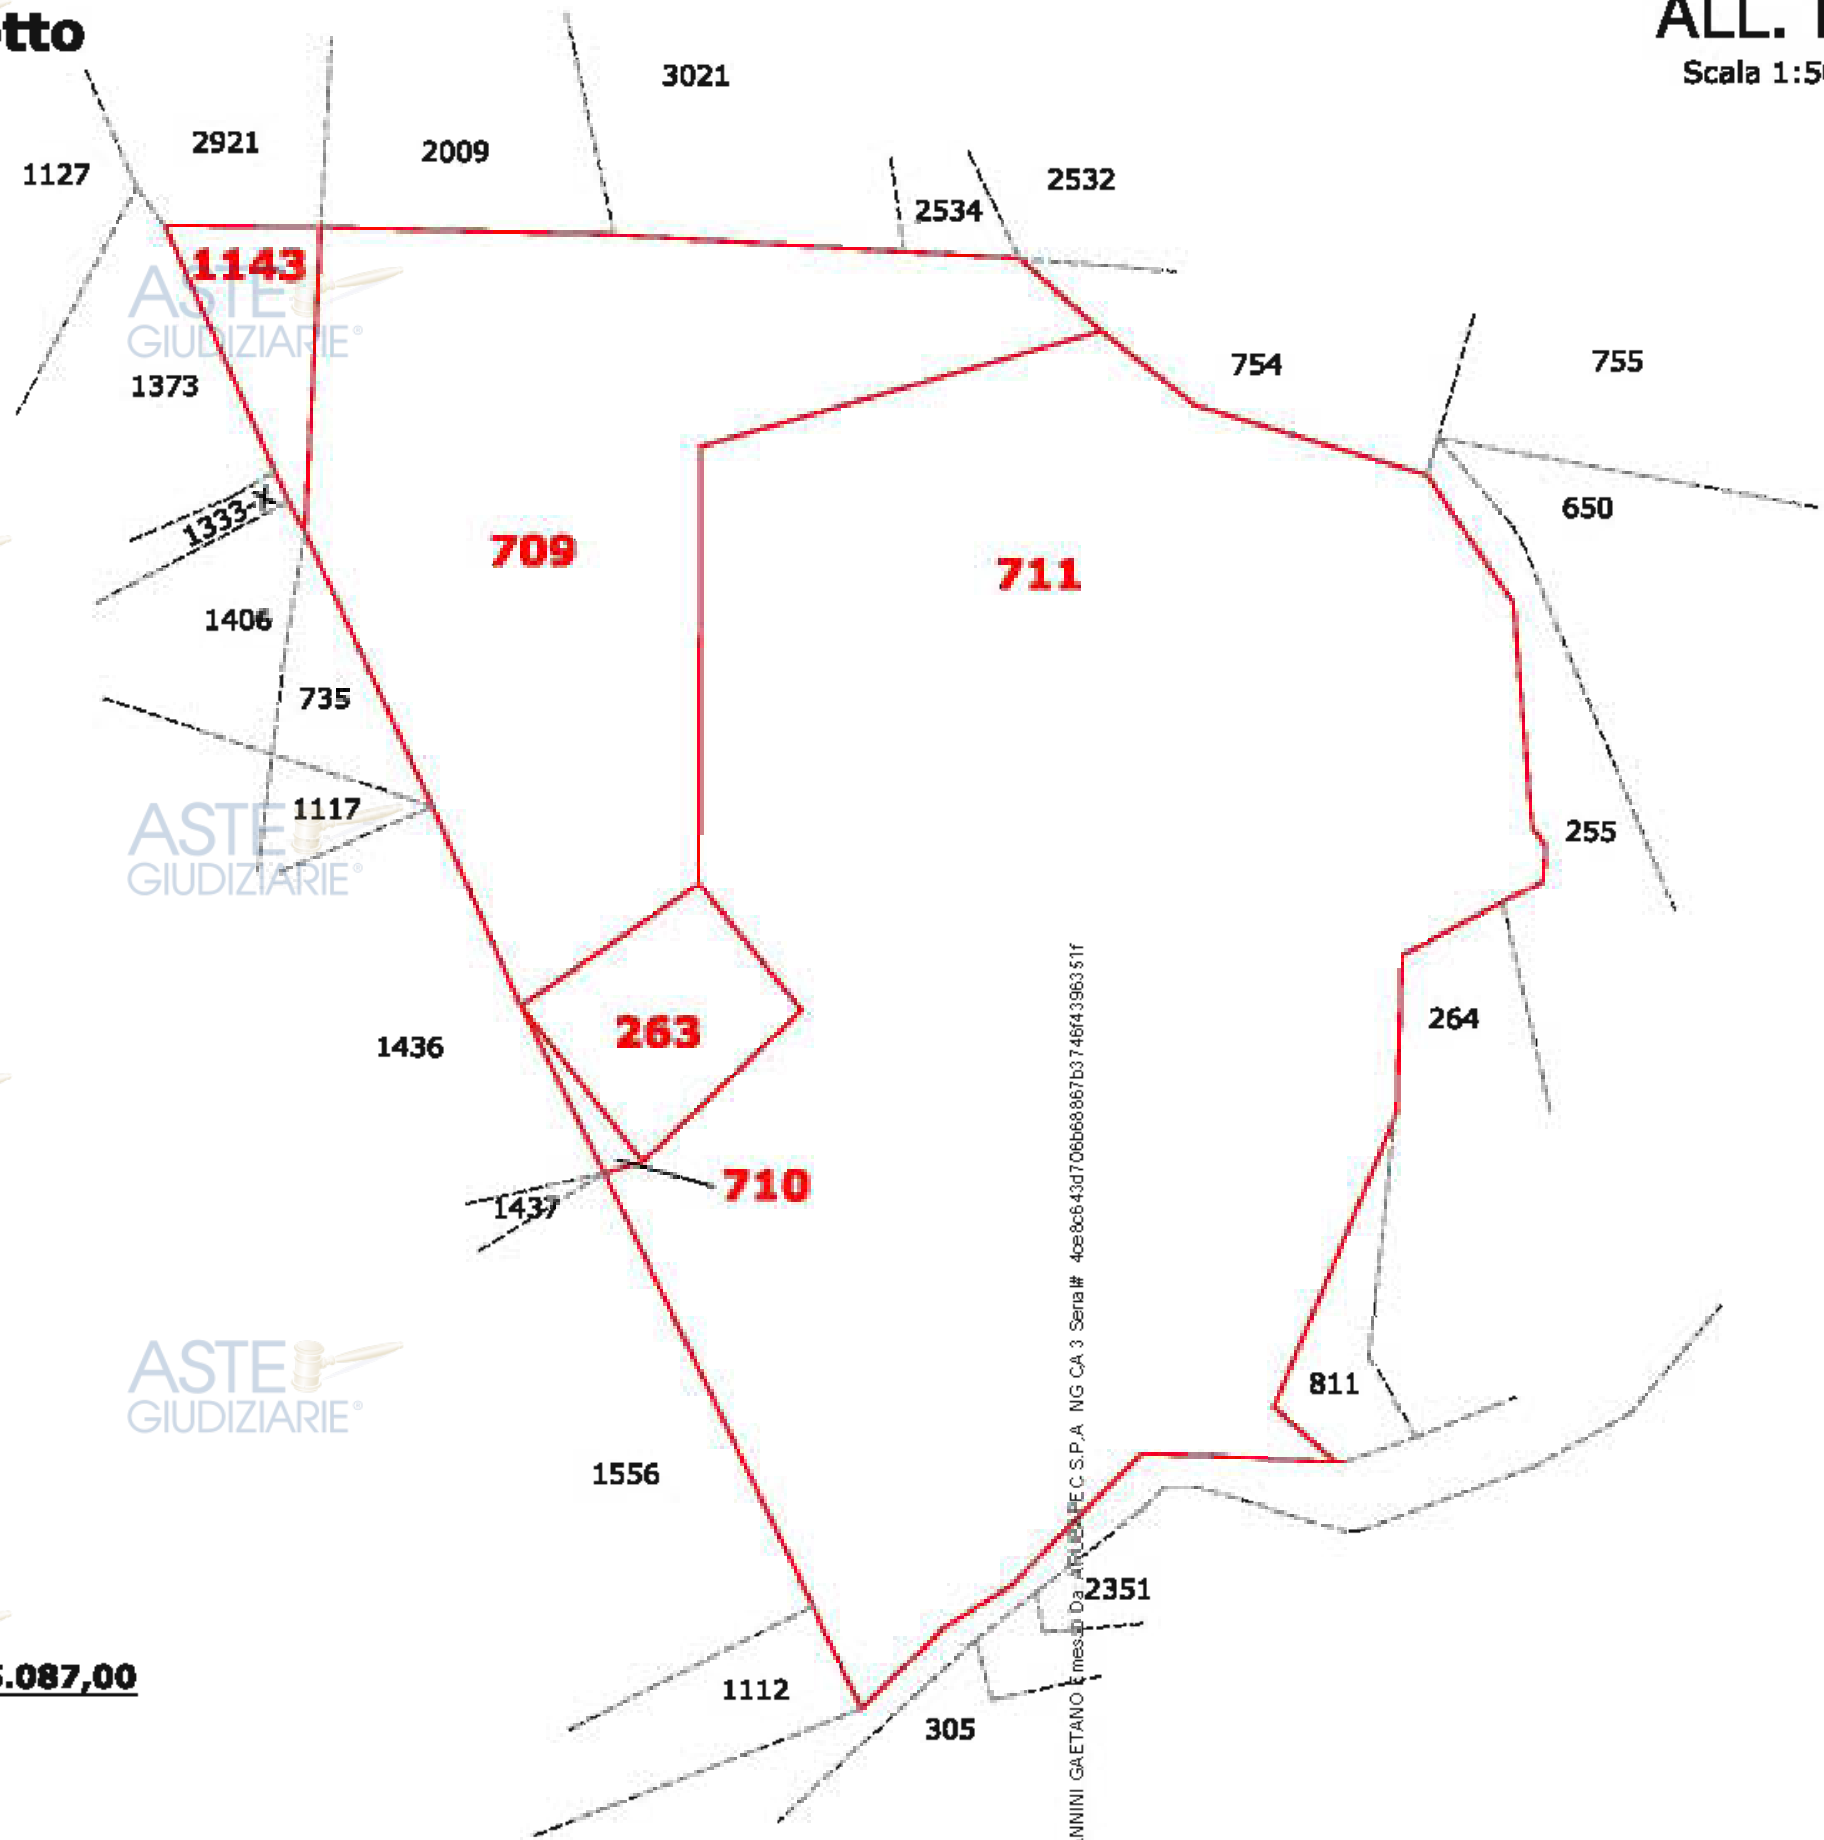

Comune di Maratea (Pz) loc. Sorgimpiano

LEGENDA

Particelle Catastali Foglio di Mappa n.ro 30

Particelle Oggetto di esecuzione

particella 1143= mq. 103,00

particella 709= mq. 1.233,00

particella 711= mq. 3.574,00

particella 710= mq. 16,00

particella 263= mq. 161,00

Totale superficie catastale dell'intero lotto mq. 5.087,00

Fornito da IANNINI GAETANO & Associati S.p.A. NG CA 3 Serie# 40e8c643d706b8867b3746f4396351f

Consistenza delle particelle allo stato di fatto

ALL. E
Scala 1:500

Comune di Maratea (Pz) loc. Sorgimpiano

LEGENDA

- Particelle Catastali Foglio di Mappa n.ro 30
- Particelle Oggetto di esecuzione

particella 1143= mq. 100,00

particella 709= mq. 904,00

particella 711/a= mq. 2.436,00


particella 711/b= mq. 363,00

particella 710= mq. /

particella 263= mq. 142,00

Totale superficie catastale dell'intero lotto mq. 3.945,00

- Stato Rilevato
- Occupazione Strada Comunale mq. 108,00
- Occupazione Strada Comunale di Lottizzazione mq. 534,00
- Area inglobata ai lotti dei proprietari confinanti mq. 236,00
- Area inglobata ai lotti dei proprietari confinanti mq. 56,00
- Area inglobata ai lotti dei proprietari confinanti mq. 253,00

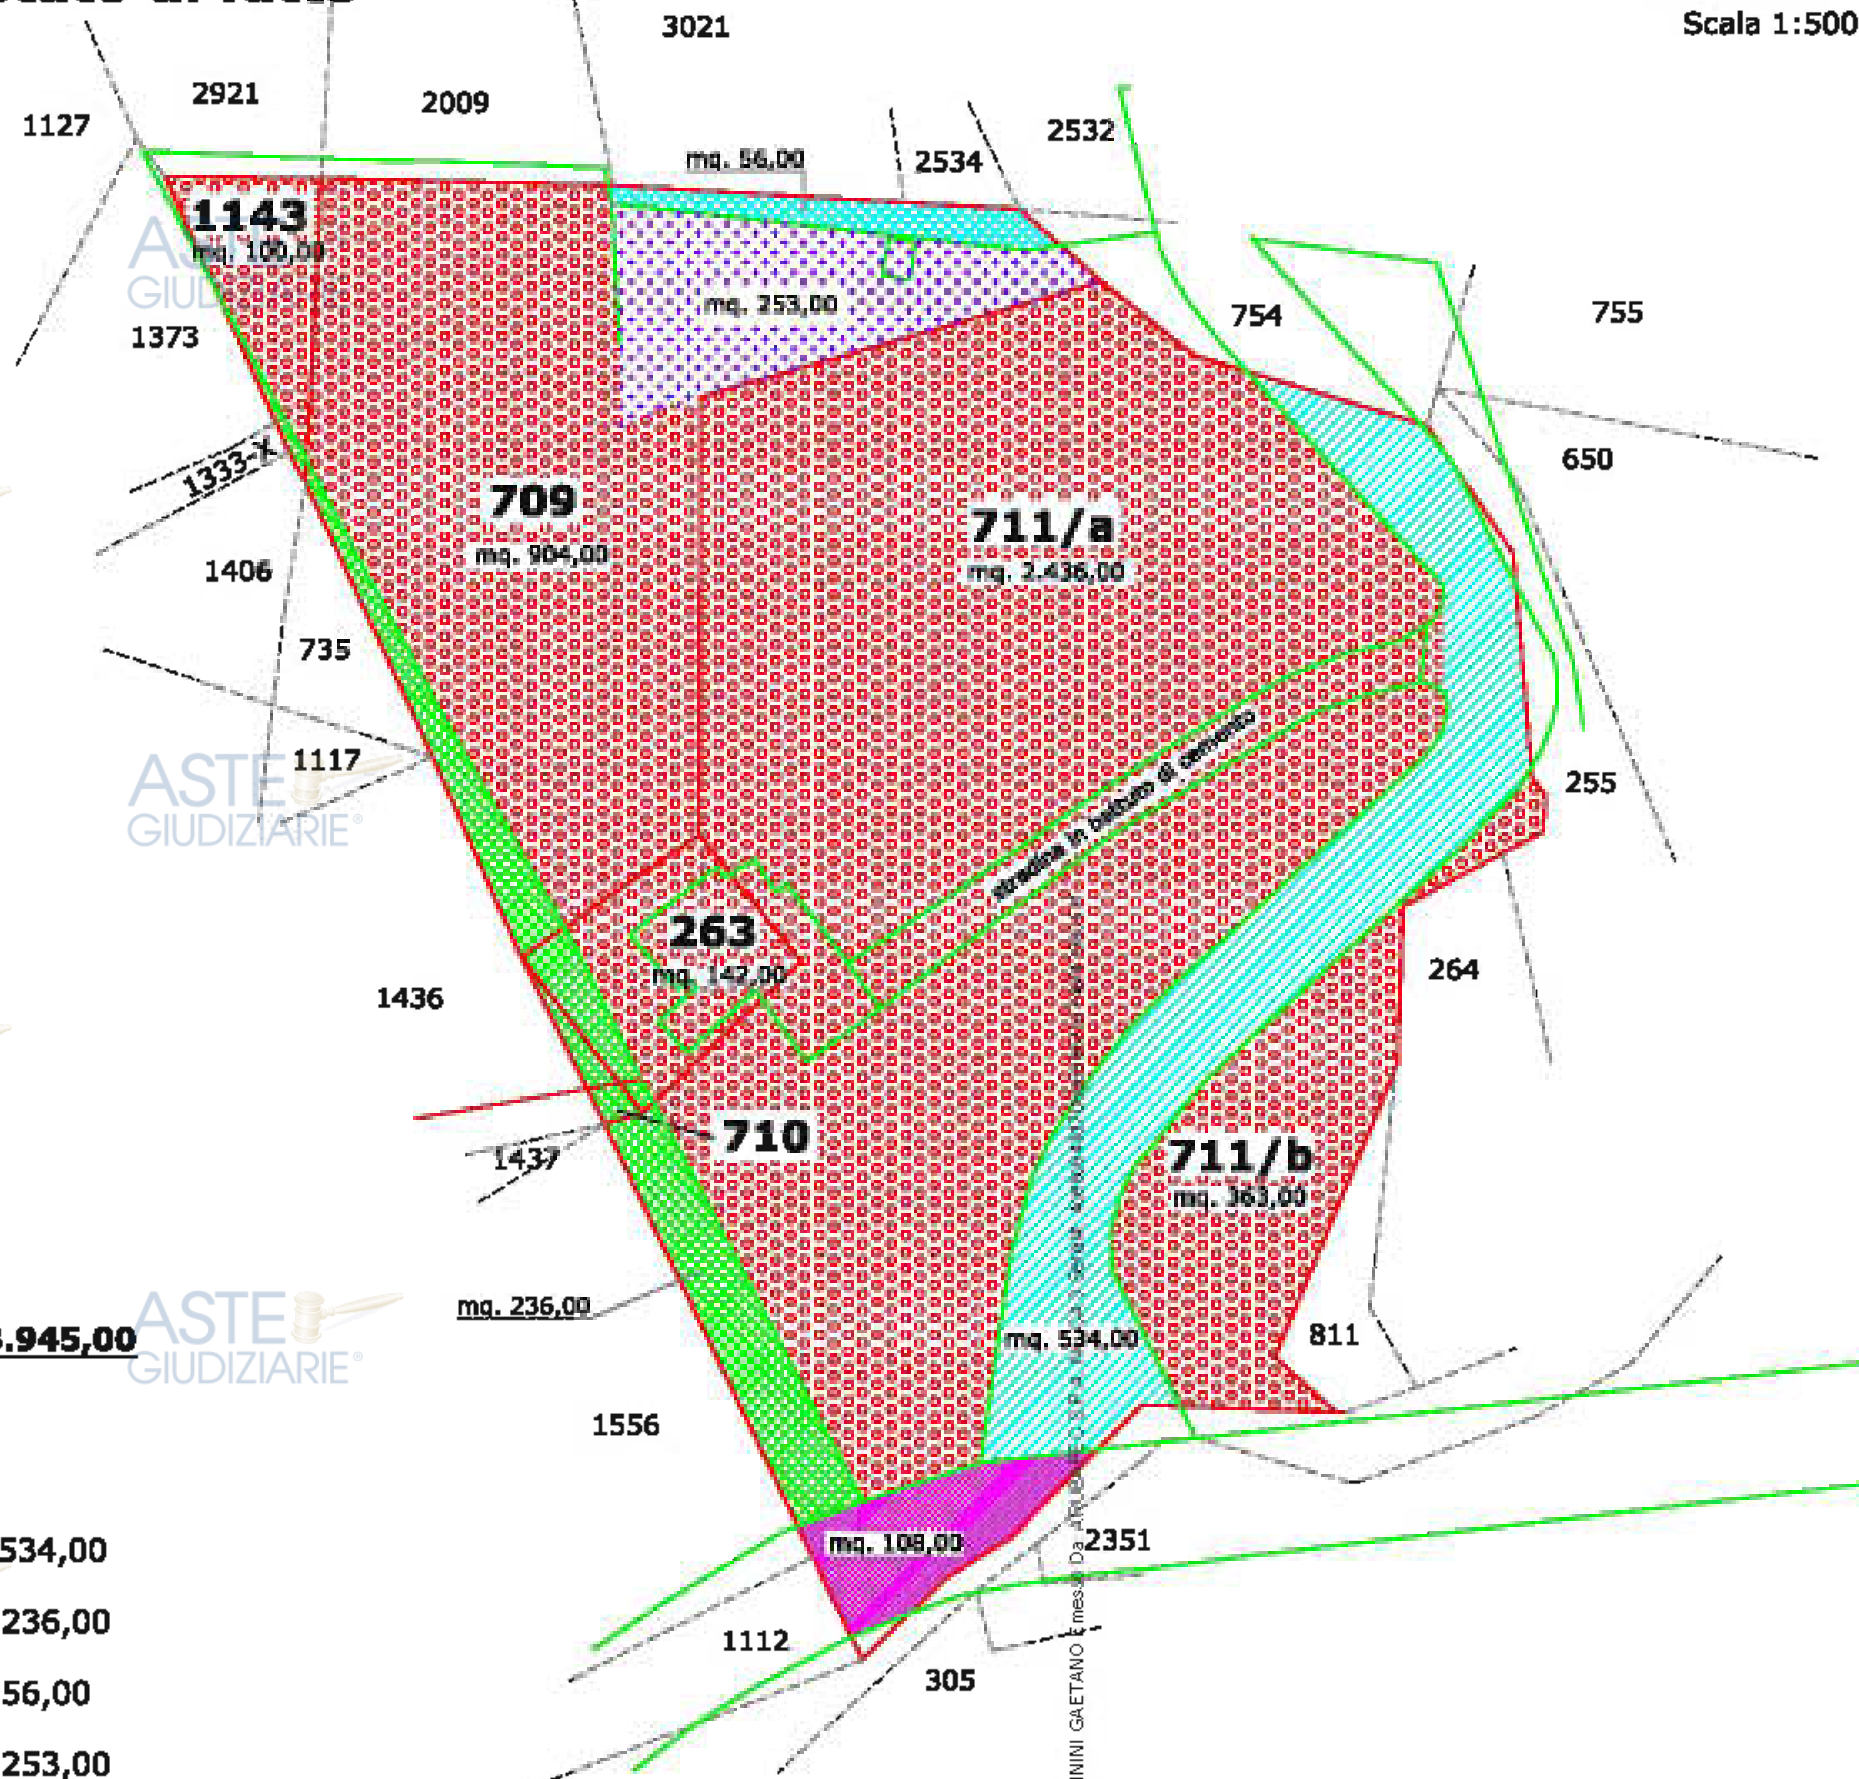


Individuazione lotto principale e lotto residuale

ALL. F
Scala 1:500

LEGENDA

- Particelle Catastali Foglio di Mappa n.ro 30
- Particelle Oggetto di esecuzione
- Stato Rilevato
- Superficie lotto principale mq. 3.582.00
- Superficie lotto residuale mq. 363.00

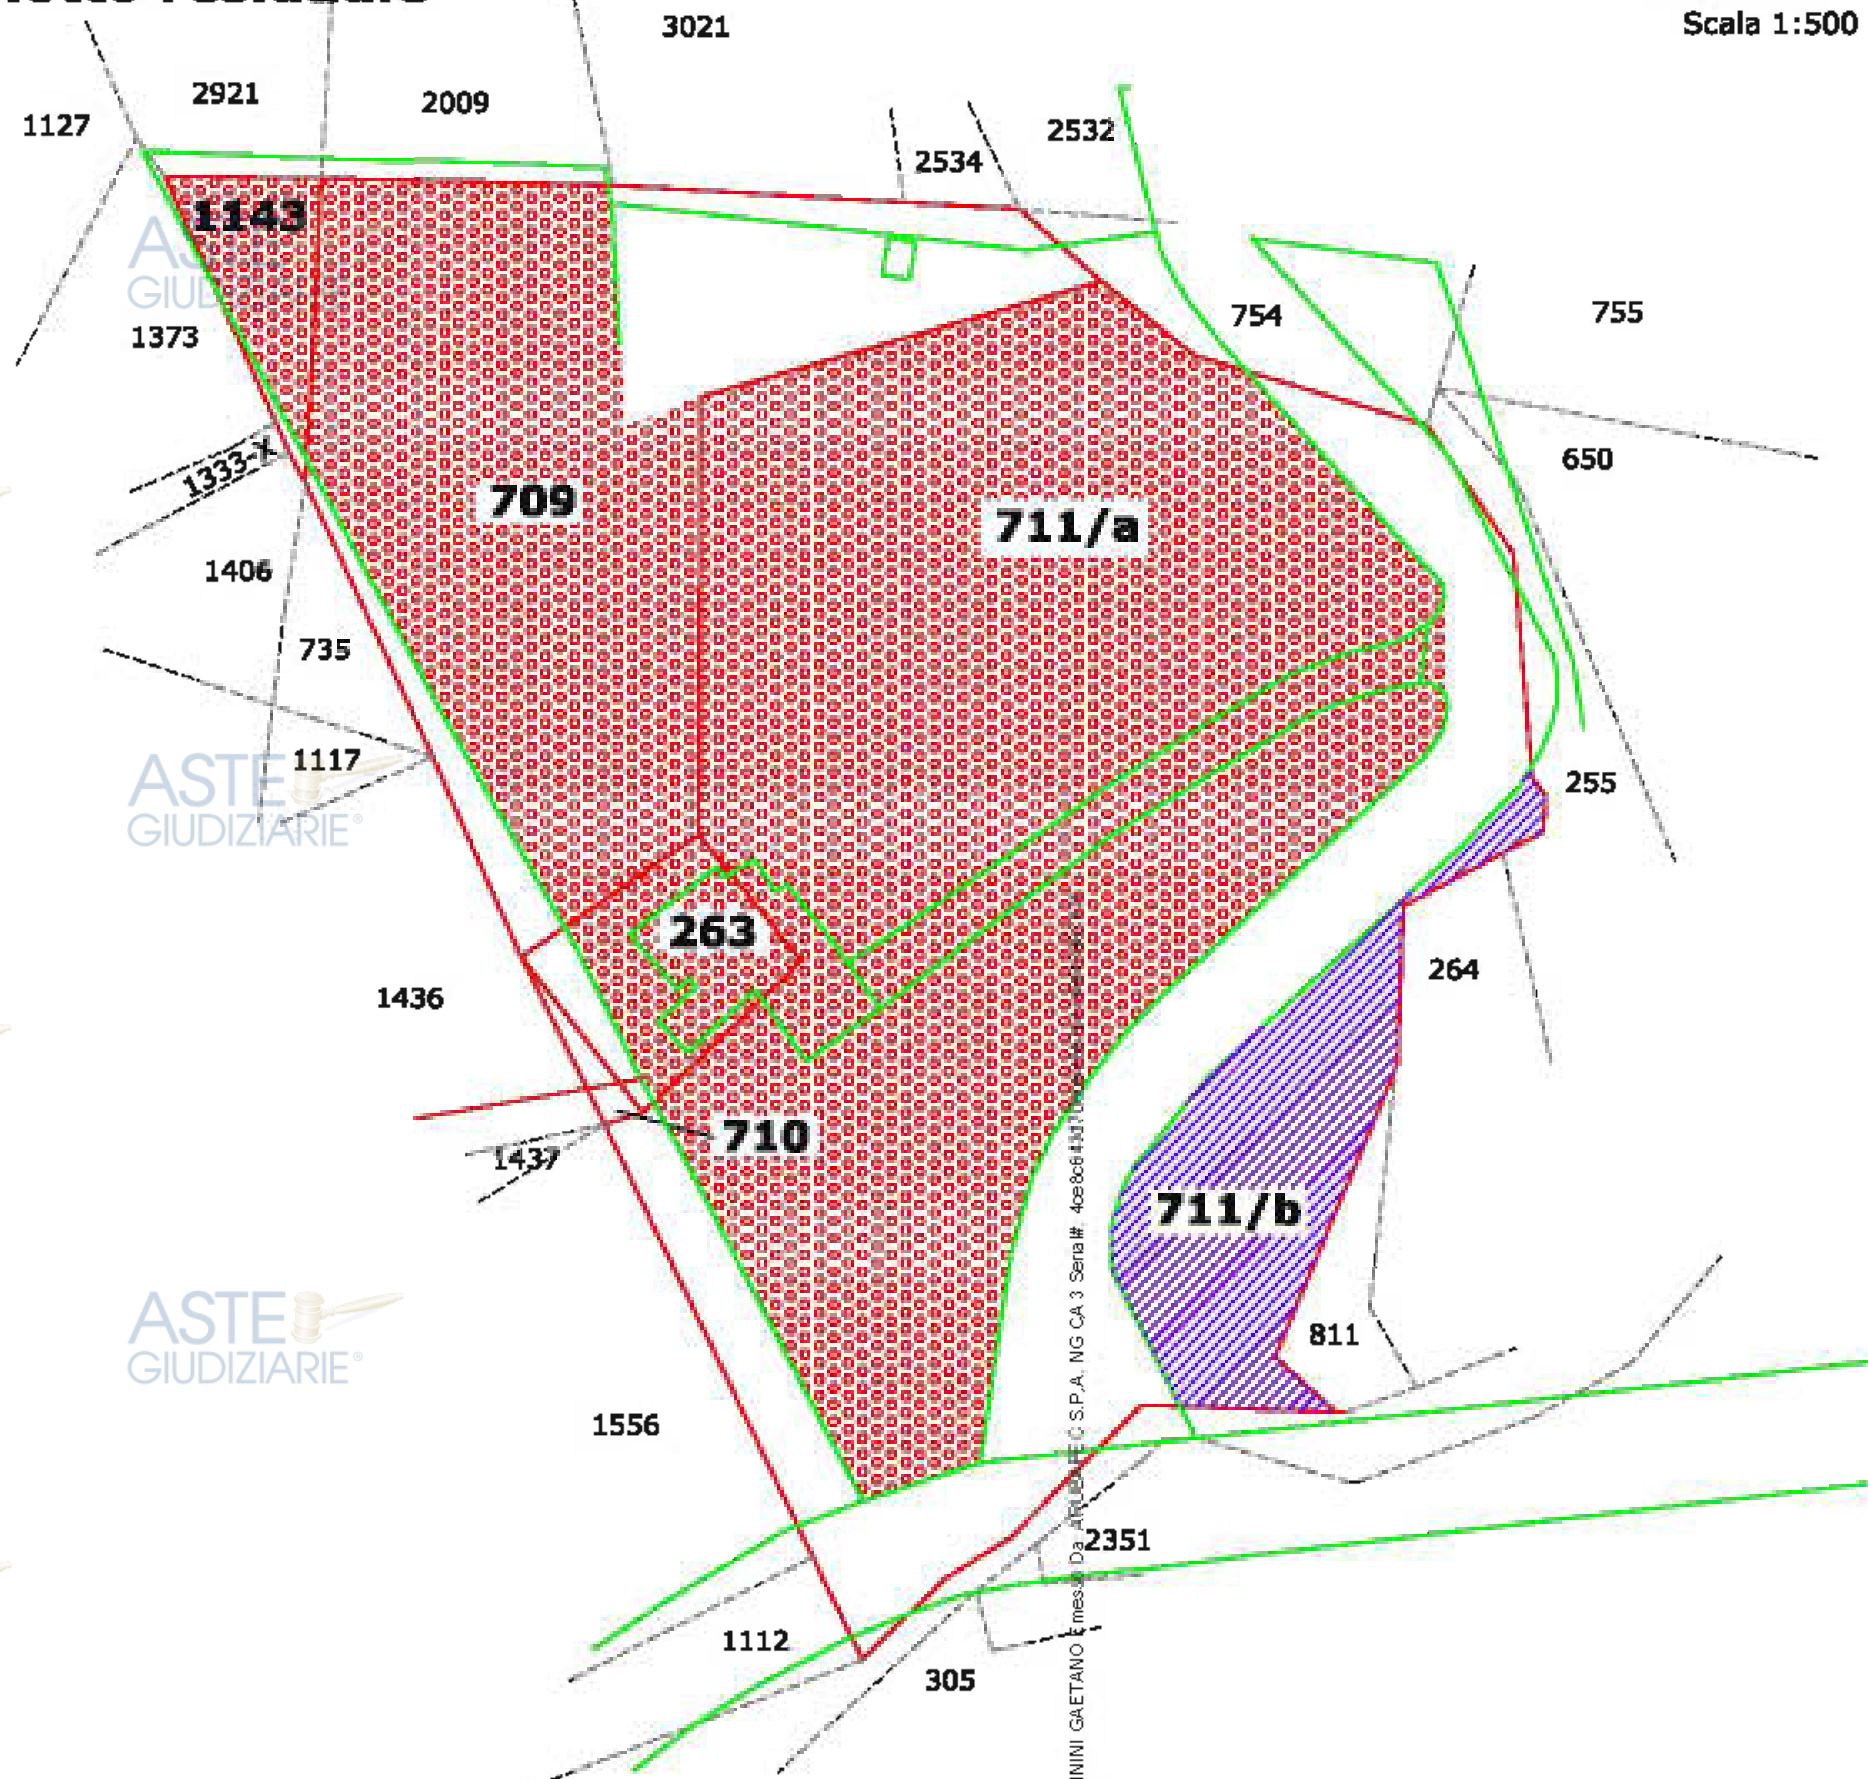

LEGENDA

 Particelle Catastali Foglio di Mappa n.ro 30

 Particelle Oggetto di esecuzione

 Stato Rilevato


 linea dividente


 lotto A mq.181.50

 lotto B mq.181.50

 lotto C mq.1.791.00

 lotto D mq.1.791.00

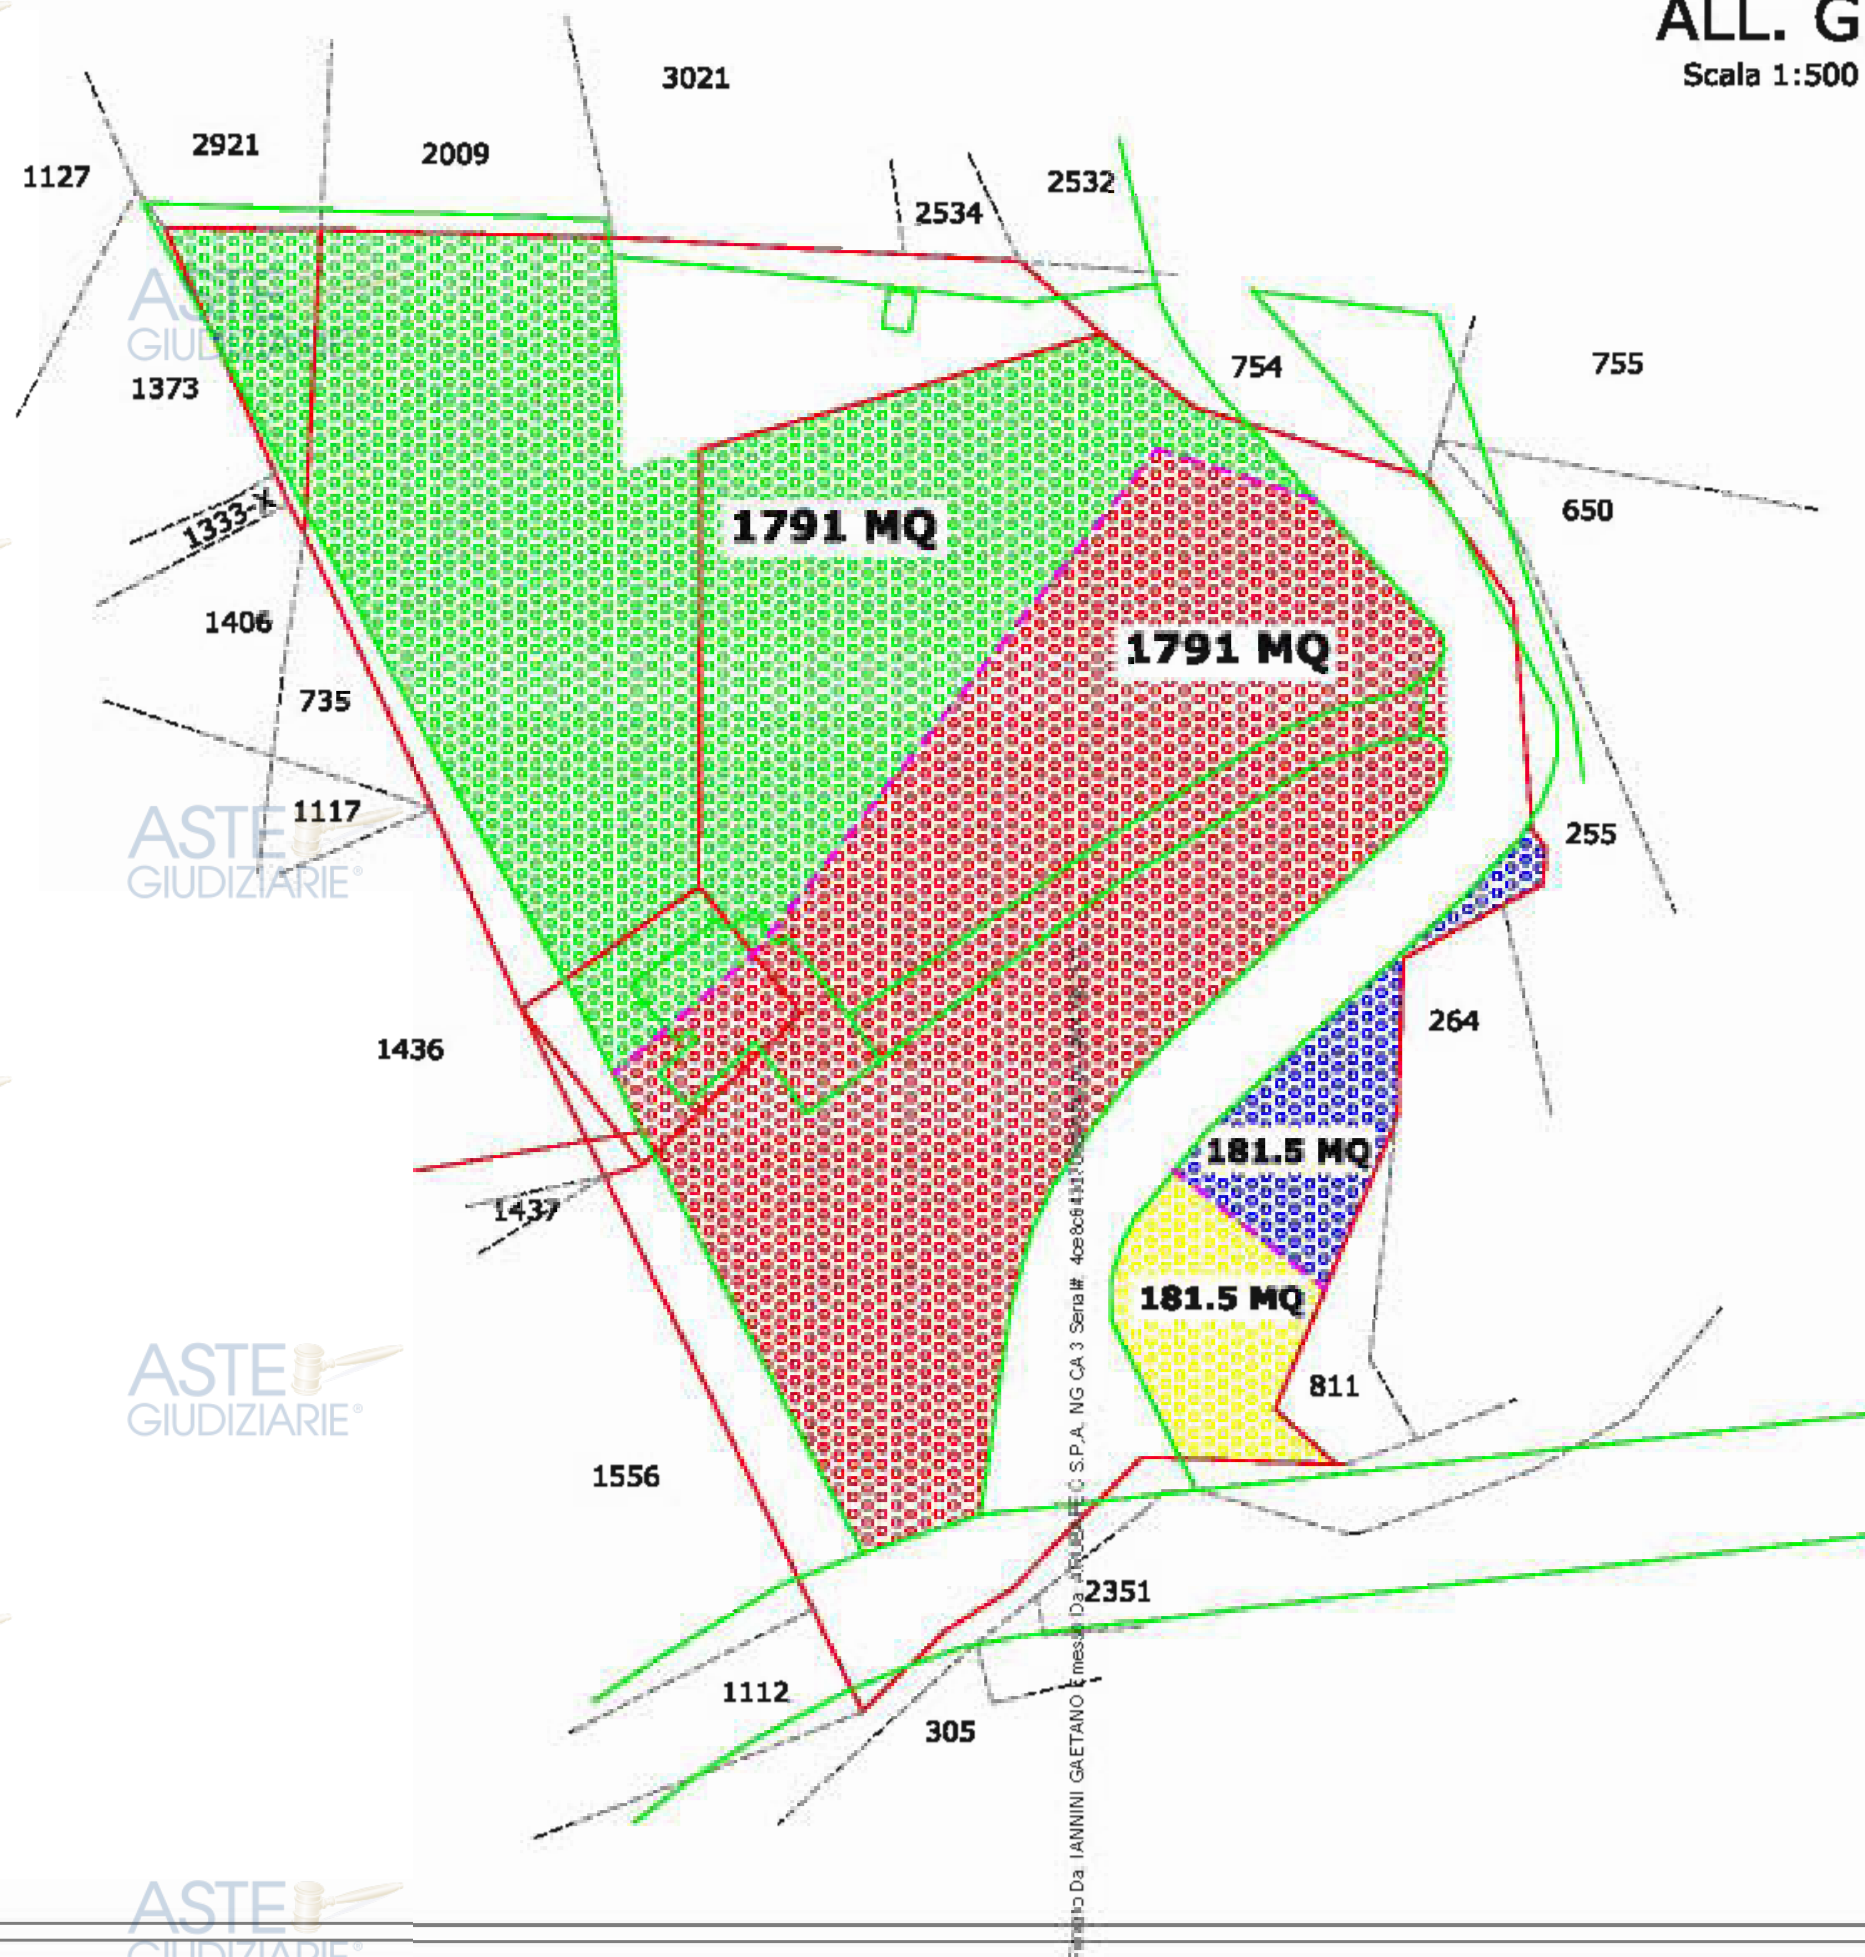

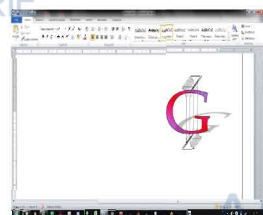

TRIBUNALE DI LAGONEGRO


Sezione Civile

Giudice: Dott.ssa Giuliana Santa Trotta

Oggetto: Giudizio di Divisione “incarico suppletivo per il frazionamento”

RELAZIONE DI CONSULENZA TECNICA D'UFFICIO

CONTENZIOSO: R.G. 345/2010

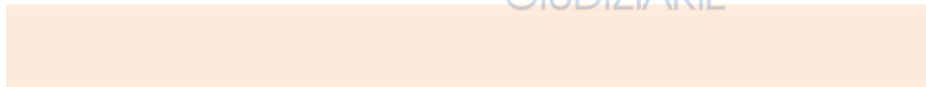

IL C.T.U.

Arch. Gaetano Iannini

Prossima Udienza 04/12/2024





ASTE
GIUDIZIARIE®

ASTE
GIUDIZIARIE®

[REDACTED]

[REDACTED]

[REDACTED]

[REDACTED]

[REDACTED]

[REDACTED] (CP)

- [REDACTED]
- [REDACTED]

ASTE
GIUDIZIARIE®

ASTE
GIUDIZIARIE®

Conferimento supplemento incarico:

Con nomina a consulente del 30 marzo 2021 e successivo incarico suppletivo del 06/03/2024, il sottoscritto Arch. Gaetano Iannini con studio in via Salvo d'Acquisto n° 2 di Maratea, veniva nominato Consulente tecnico d'Ufficio nel giudizio di divisione 345/2010 R.G.. All'udienza del 06/03/2024, il sottoscritto rappresentava la necessità di procedere al frazionamento delle particelle come indicato nella perizia;

Quesito:

1. *Dispone che il CTU provveda al frazionamento indicato in perizia necessario ai fini dell'ordinanza di vendita con spese a carico del creditore procedente;*

Premessa:

[REDACTED]



Il sottoscritto al fine di effettuare il frazionamento, come da incarico ricevuto, si è recato sui luoghi oggetto di perizia e, più precisamente, sulle particelle distinte in catasto terreni al nr. 711-263 del f 30 del Comune di Maratea (Pz). Le operazioni peritali si sono svolte rilevando il lotto di terreno comprendente le particelle oggetto di frazionamento, con i relativi punti fiduciari propedeutici alla predisporre dell'elaborato tecnico definitivo.




Lo
scriv
ente
ha
prov
vedut
o ad
acqui
sire
l'estr
atto
di
mapp

a presso il catasto Provinciale di Potenza. Una volta in possesso della documentazione tecnica, il sottoscritto, unitamente al collaboratore di studio, si recato sui luoghi oggetto di perizia per effettuare il rilievo topografico con le attrezzature stazione g.p.s. e totale, al fine di predisporre il "tipo frazionamento". Dopo aver effettuato i rilievi metrici ha materializzato linee direttrici di frazionamento con picchetti in ferro di colore rosso. In data 05 aprile 2024, ai sensi dell'art. 30 comm. 5 del D.p.r. 380/2001, notificava al Comune la pratica catastale, invitando l'ufficio a provvedere alla verifica e vidimazione della stessa. Dopo aver notificato l'elaborato tecnico al Comune di Maratea restava in




ASTE
GIUDIZIARIE®

ASTE
GIUDIZIARIE®

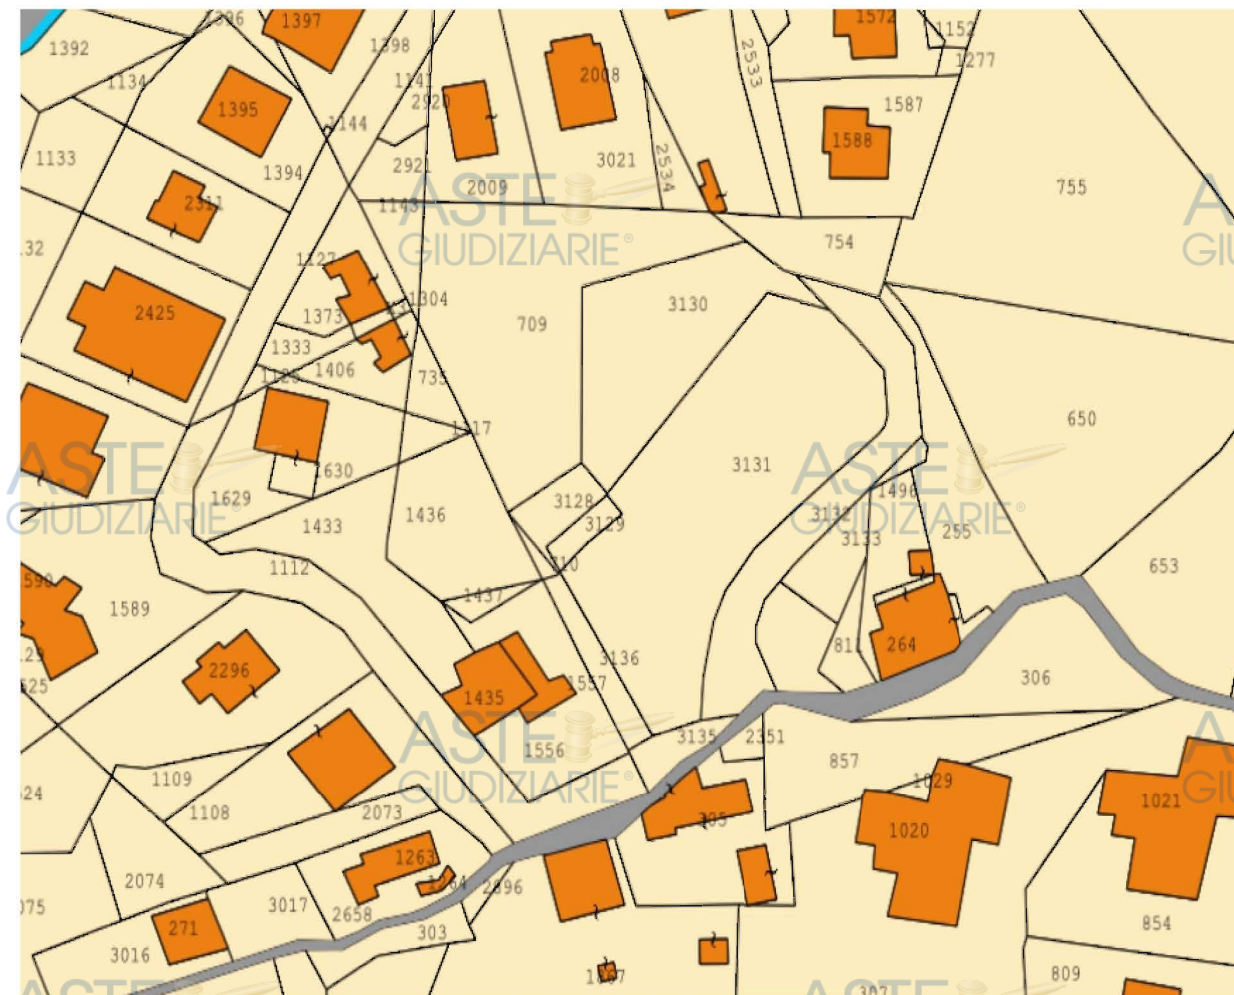

- Estratto di Mappa dal f. 30 del 16/04/2024

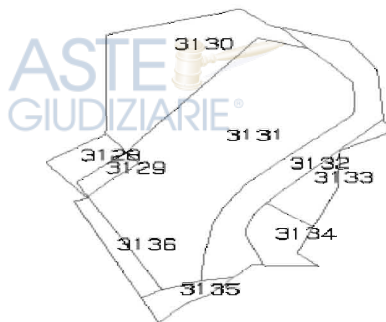

ASTE
GIUDIZIARIE®

ASTE
GIUDIZIARIE®

ASTE
GIUDIZIARIE®

Si precisa che nella materializzazione delle direttrici di frazionamento

Architetto Gaetano Iannini - p.i.v.a.:02538450780- via Salvo D'Acquisto n° 2- C.a.p. 85046 Maratea (Pz)- Tel: 0973/876549

Pec: gaetano.iannini@archiworldpec.it

ASTE
GIUDIZIARIE®

ASTE
GIUDIZIARIE®

Pubblicazione ufficiale ad uso esclusivo personale - è vietata ogni
ripubblicazione o riproduzione a scopo commerciale - Aut. Min. Giustizia PDG 21/07/2009





ASTE
GIUDIZIARIE®

picchettate sui luoghi oggetto di causa, la consistenza catastale dei (Lotto C + Lotto A) da mq 1.972,50 è diventata di mq. 1.944, che tale variazione non incide ai fini del valore del bene.

Le particelle indicate nella perizia del 18/07/2022, a pagina nr. 8 individuate come (Lotto C + Lotto A) dopo il frazionamento sono state individuate catastalmente ai numeri (3131- 3134- 3129) come riportato nelle visure storiche del 18/04/2024 allegate alla presente

Si allega alla presente:

- A. Visure catastali storiche aggiornate;
- B. Rilievo vidimato dall'UTC;
- C. Approvazione secondo originale;

Ritenendo di aver assolto il compito affidatogli allo scopo, rassegna qui la presente perizia.

Con osservanza

Maratea 18/07/2022

Il C.T.U.

Arch. Gaetano Iannini

TRIBUNALE DI LAGONEGRO

Sezione Civile

Giudice: Dott.ssa Giuliana Santa Trotta

Oggetto: Giudizio di Divisione "incarico suppletivo"

RELAZIONE DI CONSULENZA TECNICA D'UFFICIO

CONTENZIOSO: R.G. 345/2010

(AP)

IL C.T.U.

Arch. Gaetano Iannini

Prossima Udiienza 23/11/2022

INDICE DEGLI ARGOMENTI TRATTATI IN PERIZIA

PARTE PRIMA

- Conferimento.
- Quesito.

PARTE SECONDA

- Premessa.
- Risposta al quesito.

PARTE TERZA

- Conclusioni.



Oggetto:

Giudizio di divisione dei beni oggetto di esecuzione immobiliare, sezione civile Reg. Gen. 345/2010 innanzi al G.I. **Giuliana Santa Trotta** del Tribunale di Lagonegro,

Tra

[REDACTED]

[REDACTED]

[REDACTED]

[REDACTED]

[REDACTED]



[REDACTED]



PARTE PRIMA

Conferimento supplemento incarico:

Con nomina a consulente del 30 marzo 2021 prestato giuramento in data 08 aprile 2021, il sottoscritto Arch. Gaetano Iannini con studio in via Salvo d'Acquisto n° 2 di Maratea, venivo nominato Consulente tecnico d'Ufficio nel giudizio di divisione 345/2010 R.G. pendente presso il Tribunale di Lagonegro al fine di rispondere ai quesiti formulati dal Giudice con ordinanza del 30 marzo 2021. All'udienza del 22/06/2022, il giudice dopo aver esaminato l'elaborato peritale, ha ritenuto opportuno un supplemento di perizia con il seguente quesito

Quesito:


1. *Indicare il valore della quota indivisa al netto delle decurtazioni derivanti dal mancato frazionamento delle particelle dedotto in perizia;*

PARTE SECONDA

Premessa:

Dopo aver effettuato gli accertamenti presso gli uffici competenti, il giorno 14 luglio 2022 alle ore 11,00 mi sono recato sui luoghi nuovamente oggetto di causa, ho proceduto all'ispezione dei luoghi effettuando ulteriori rilievi metrici, grafici e fotografici degli immobili oggetto di causa. Tale sopralluogo è stato indispensabile per verificare le linee di frazionamento da eseguire sui terreni.



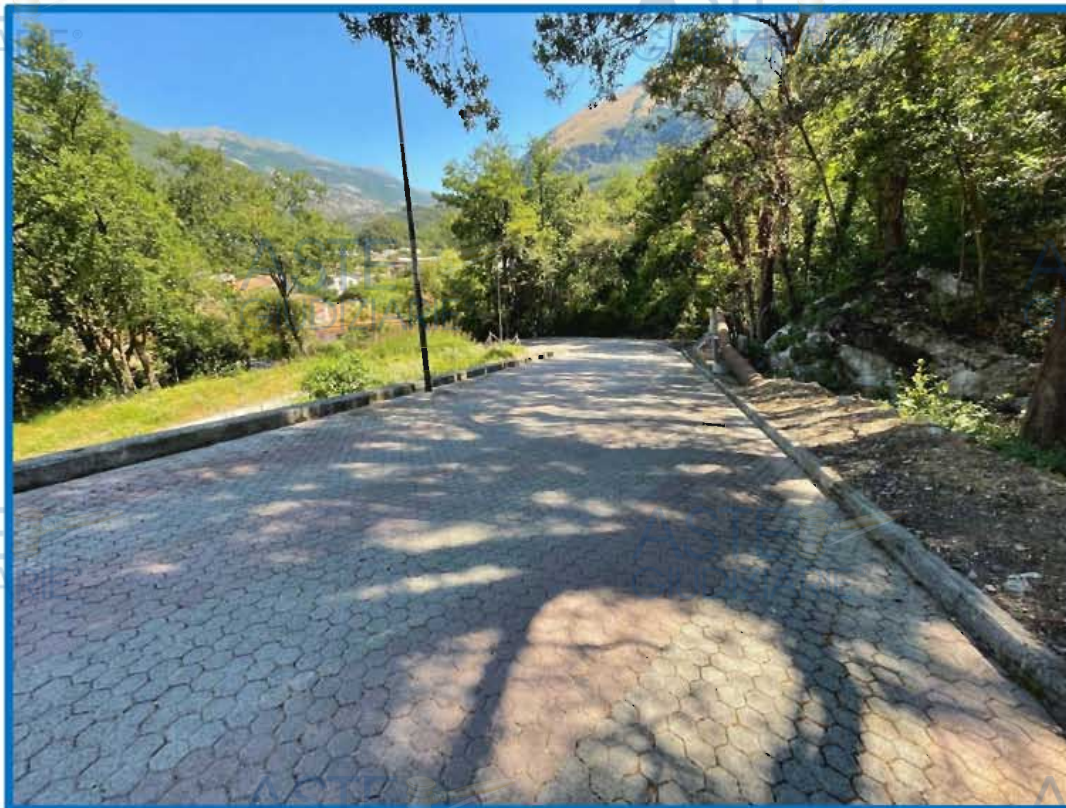

Maratea, località Sorgimpiano foto del 14/07/2022 strada di lottizzazione



Maratea, località Sorgimpiano foto del 14/07/2022 strada di lottizzazione

Risposta al quesito:

Allo scopo di dar risposta al quesito, ho fatto ulteriore accesso sui luoghi oggetto di perizia concludendo il sopralluogo con la stesura del relativo verbale.

Ai fini dell'accertamento per la determinazione del valore della quota indivisa dell'esecutato ho effettuato sui luoghi la reale fattibilità del frazionamento.

Ciò premesso, ho riscontrato nuovamente gli elaborati tecnici per la definizione della quota oggetto di pignoramento e per la definizione pratiche catastali con i relativi costi:

1) Frazionamento delle particelle oggetto di sconfinamento (strada e terreni privati), redazione del tipo mappale:

- Onorario per rilievo topografico con P.F. euro 1.500,00;
- spese euro 44,00 per estrazione E.D.M. mappale "Agenzia Entrate servizio Catasto";
- spese euro 65,00 registrazione Pregeo telematico "Agenzia Entrate servizio Catasto";
- spese euro 150,00 notifica l'articolo 30, comma 5, del decreto del Presidente della Repubblica 6 giugno 2001, n. 380, recante "Testo Unico";

Totale spese e onorario 1.759,00.



2) Frazionamento delle particelle oggetto di trasferimento, redazione del tipo mappale:

- Onorario per rilievo topografico con P.F. euro 1.500,00;
- spese euro 44,00 per estrazione del E.D.M. mappale “Agenzia Entrate servizio Catasto”;
- spese euro 65,00 registrazione Pregeo telematico “Agenzia Entrate servizio Catasto”;
- spese euro 150,00 notifica l’articolo 30, comma 5, del decreto del Presidente della Repubblica 6 giugno 2001, n. 380, recante “Testo Unico”;

Totale spese e onorario 1.759,00.

3) Frazionamento della particella al N.C.E.U fabbricato diruto.

- Onorario per rilievo immobile euro 500,00
- spese euro 100,00 per registrazione “Agenzia Entrate servizio Catasto”

totale spese e onorario 600,00.

Totale delle spese e onorari per riportare la documentazione tecnica allo stato di fatto per procedere alla divisione della quota indivisa euro 4.118,00




Ipotesi con più schemi sintetici per la divisione in lotti nella quota di $\frac{1}{2}$

Schema 1

- 1) Lotto D + Lotto B = mq. 1972,50 quota $\frac{1}{2}$
- 2) Lotto C + Lotto A = mq. 1972,50 quota $\frac{1}{2}$

Schema 2

- 1) Lotto D + Lotto A = mq. 1972,50 quota $\frac{1}{2}$
- 2) Lotto C + Lotto B = mq. 1972,50 quota $\frac{1}{2}$

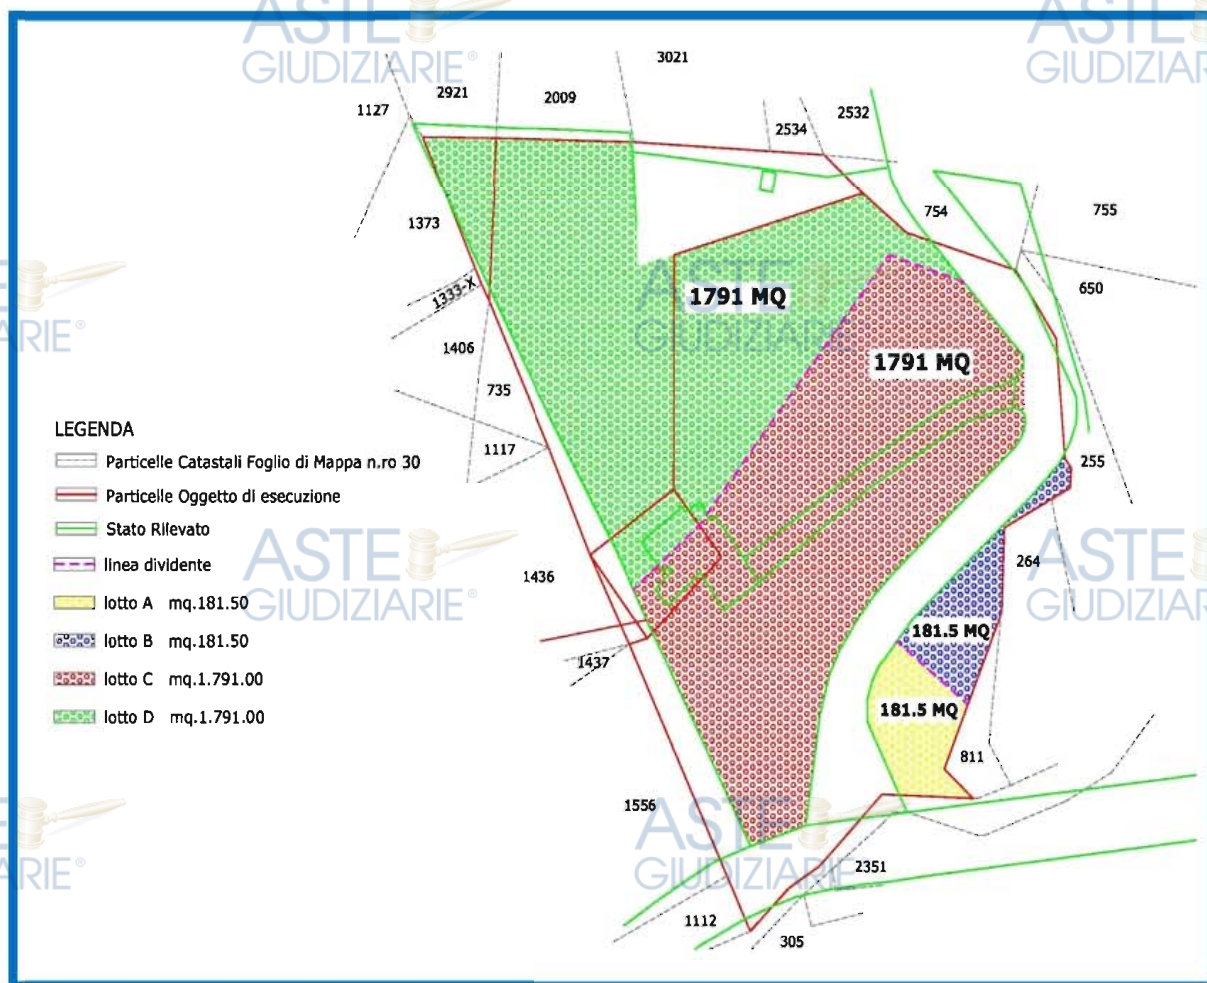


Dal rilievo topografico dello stato di fatto, emerge quanto segue:

Consistenza delle particelle allo stato di fatto:

- part.lla 1143 mq. 100,00
- part.lla 709 mq. 904,00
- part.lla 711/a mq. 2.436,00
- part.lla 711/b mq. 363,00
- part.lla 710 mq. ----- **da escludere dalla vendita**
- part.lla 263 area rurale mq. 142,00

Totale superficie dell'intero lotto **mq. 3.945,00**

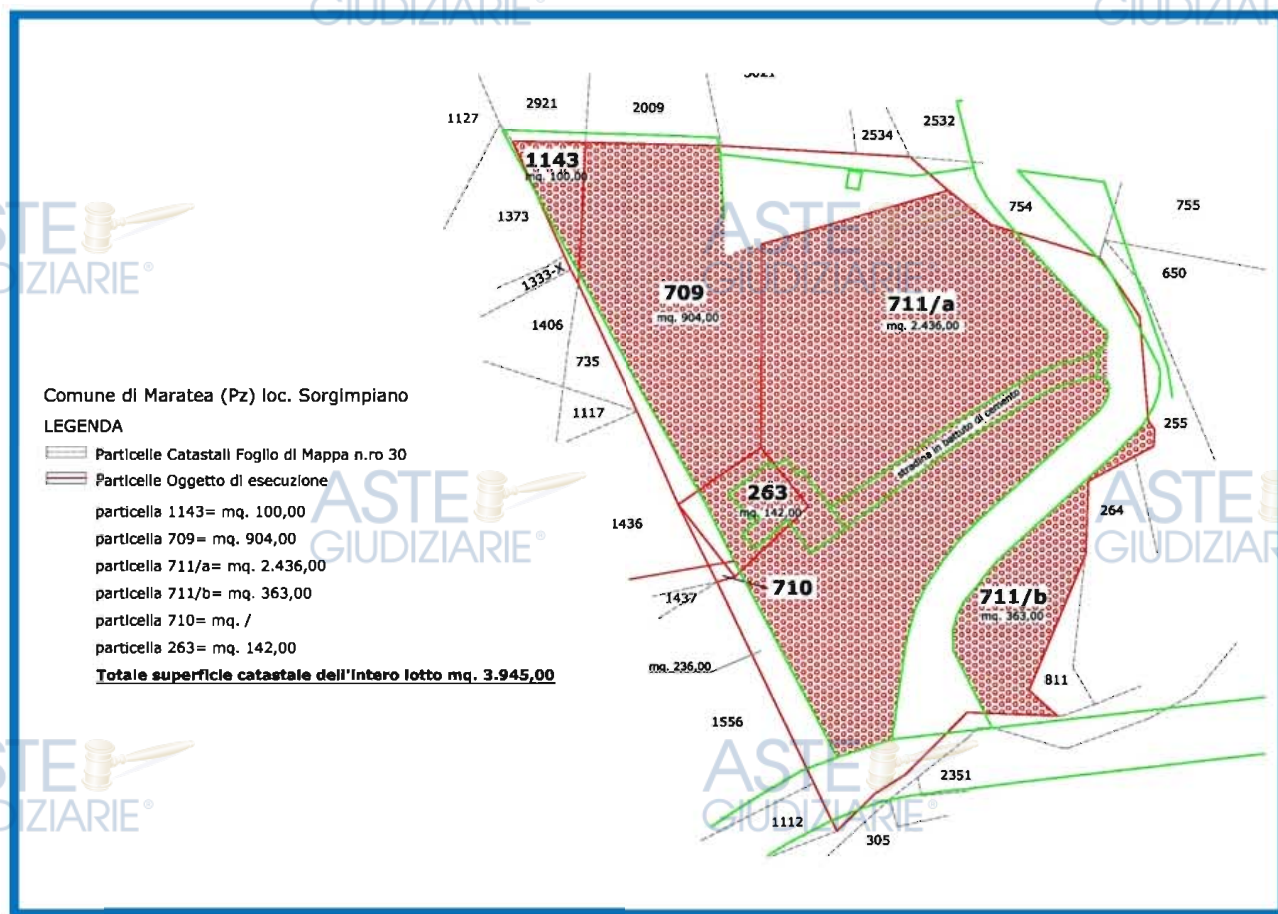

La reale consistenza del lotto da dividere è di mq. 3.945,00, la superficie pro quota è di mq. 1.972,50.

Considerata l'omogeneità dei terreni, la suddivisione in due quote uguali, costituisce elemento essenziale per tracciare le dividenti in due lotti di pari superficie.

Il parametro di valutazione delle quote è unico per l'intero compendio ed è calcolato con riferimento al valore di mercato delle compravendite effettuate negli ultimi anni 5 anni per immobili simili, inoltre, ulteriore parametro è stato acquisito mediante la raccolta dei dati degli accertamenti fiscali effettuati dall'Agenzia delle Entrate sezione Provinciale.

Facendo una media tra il valore di mercato e quello accertato dall'Agenzia delle Entrate si può ritenere congruo il valore di €/mq. 25,00. Si precisa che gli oneri da aggiungere sono le spese catastali per i frazionamenti, tali oneri sono indispensabili per un corretto trasferimento del bene.

PARTE TERZA

Conclusioni:

Il calcolo del valore di mercato del bene oggetto di perizia ammonta a (€/mq $25,00 \times \text{mq. } 3.945,00$) = totale valore di mercato dell'immobile € 98.625,00

Oneri e onorari da detrarre per regolarizzazione catastale euro 4.118,00

Valore immobile € 98.625,00 a detrarre gli oneri per la regolarizzazione catastale
€ 4.118,00 = totale valore € 94.507,00

Quota dell'esecutato 1/2 € 47.253,50

PREZZO BASE euro 42.528,15

Il prezzo base è determinato applicando la riduzione tra il 10 e il 20 % tra la vendita al libero mercato e la vendita forzata dell'immobile (vendita Libero Mercato). Nel caso di specie si applicherà il 10%.
€ 47.253,50 - € 4.725,35 = € 42.528,15

Maratea 18/07/2022

Il C.T.U.

Arch. Gaetano Iannini



ASTE GIUDIZIARIE®
Visura storica per immobile
Situazione degli atti informatizzati al 18/04/2024

Data: 18/04/2024 Ora: 14.51.05

Segue

Visura n.: T228255 Pag: 1

Dati della richiesta	Comune di MARATEA (Codice:E919)
Catasto Terreni	Provincia di POTENZA
	Foglio: 30 Particella: 3129

1	30	3129		-	AREA RURALE	00 53		Dominicale	Agrario
FRAZIONAMENTO del 16/04/2024 Pratica n. PZ0029719 in atti dal 16/04/2024 presentato il 16/04/2024 (n. 29719 1/2024)									
Notifica						Partita			

Nella variazione sono stati soppressi i seguenti immobili:

Foglio 30 Particella 263 , Foglio 30 Particella 711 ,

Sono stati inoltre variati i seguenti immobili:

Foglio 30 Particella 3128 , Foglio 30 Particella 3130 , Foglio 30 Particella 3131 , Foglio 30 Particella 3132 , Foglio 30 Particella 3133 , Foglio 30 Particella 3134 , Foglio 30 Particella 3135 , Foglio 30 Particella 3136 ,

L'Intestazione alla data della richiesta deriva dai seguenti atti:

Situazione degli intestati dal 16/04/2024

(n. 29719 1/2024)

Visura storica per immobile

Situazione degli atti informatizzati al 18/04/2024

Data: 18/04/2024 Ora: 14.51.05 pag: 2 **Segue**

Visura n.: T228255 Pag: 2

Situazione dell'unità immobiliare che ha originato il precedente dal 08/11/2017

N	DATI IDENTIFICATIVI				DATI CLASSAMENTO				DATI DERIVANTI DA	
	Foglio	Particella	Sub	Porz	Qualità Classe	Superficie(m²)	Deduz	Reddito		
						ha are ca		Dominicale	Agrario	
1	30	263		-	AREA RURALE	01 61				VARIAZIONE D'UFFICIO del 08/11/2017 Pratica n. PZ0164914 in atti dal 08/11/2017 VERIFICA FR (n. 38492 1/2017)
Notifica						Partita				
Annotazioni			di stadio VERIFICA FABBRICATI RURALI CENSITI AL CATASTO TERRENI DA DICHIARARE AL CATASTO EDILIZIO URBANO							

Situazione dell'unità immobiliare dall'impianto meccanografico

N	DATI IDENTIFICATIVI				DATI CLASSAMENTO				DATI DERIVANTI DA	
	Foglio	Particella	Sub	Porz	Qualità Classe	Superficie(m²) ha are ca	Deduz	Reddito		
								Dominicale	Agrario	
1	30	263		-	FABB RURALE	01 61				Impianto meccanografico del 14/04/1979
Notifica						Partita		8226		

L'intestazione alla data della richiesta deriva dai seguenti atti:

Situazione degli intestati dal 21/10/1993

Visura storica per immobile

Situazione degli atti informatizzati al 18/04/2024

Data: 18/04/2024 Ora: 14.51.05

Visura n.: T228255

DATI DERIVANTI DA	Anno del 02/10/1982 Pubblico ufficiale POLOSA ANTONIO Sede PESCAPAGANO (PZ) Repertorio n. 5457 - UR Sede POTENZA (PZ) Registrazione n. 4703 registrato in data 18/10/1982 - Voltura n. 72783 in atti dal 21/10/1987
--------------------------	---

Situazione degli intestati dall'impianto meccanografico

N				

Visura storica per immobile

Situazione degli atti informatizzati al 18/04/2024

Data: 18/04/2024 Ora: 14.50.21 pag: 1 **Segue**

Visura n.: T227674 Pag: 1

Dati della richiesta	Comune di MARATEA (Codice:E919)
Catasto Terreni	Provincia di POTENZA
	Foglio: 30 Particella: 3131

Unità Immobiliare dal 16/04/2024

DATI IDENTIFICATIVI				DATI CLASSAMENTO				DATI DERIVANTI DA	
N	Foglio	Particella	Sub	Porz	Qualità Classe	Superficie(m²)	Deduz	Reddito	
						ha are ca		Dominicale	Agrario
1	30	3131		-	SEMIN ARBOR 3	17 24		Euro 1,78	Euro 2,23
FRAZIONAMENTO del 16/04/2024 Pratica n. PZ0029719 in atti dal 16/04/2024 presentato il 16/04/2024 (n. 29719 1/2024)									
Notifica						Partita			

Nella variazione sono stati soppressi i seguenti immobili:

Foglio 30 Particella.263 , Foglio.30 Particella 711 ,

Sono stati inoltre variati i seguenti immobili:

Foglio 30 Particella.3128 , Foglio.30 Particella 3129 , Foglio 30 Particella 3130 , Foglio.30 Particella 3132 , Foglio 30 Particella 3133 , Foglio 30 Particella 3134 , Foglio 30 Particella 3135 , Foglio 30 Particella.3136 ,

L'Intestazione alla data della richiesta deriva dai seguenti atti:

ASTE GIUDIZIARIE®

Visura storica per immobile

Situazione degli atti informatizzati al 18/04/2024

Data: 18/04/2024 Ora: 14.50.21

Segue

Visura n.: T227674 Pag: 2

DATI DERIVANTI DA	FRAZIONAMENTO del 16/04/2024 Pratica n. PZ0029719 in atti dal 16/04/2024 Protocollo NSD n. ENTRATE.AGEV-ST1 REGISTRO UFFICIALE 1678171 16/04/2024 presentato il 16/04/2024 (n. 297191/2024)
--------------------------	---

Situazione dell'unità immobiliare che ha originato il precedente dal 27/07/2016

N	DATI IDENTIFICATIVI			DATI CLASSAMENTO					DATI DERIVANTI DA	
	Foglio	Particella	Sub	Porz	Qualità Classe	Superficie(m²) ha are ca	Deduz	Reddito		
								Dominicale	Agrario	
1	30	711		-	SEMIN ARBOR 3	35 74		Euro 3,69	Euro 4,61	FRAZIONAMENTO del 24/07/1974 Pratica n. PZ0077620 in atti dal 27/07/2016 ISTANZA 74859/16 (n. 5641/1974)
Notifica					Partita					

Sono stati inoltre variati i seguenti immobili:

Foglio 30 Particella:811 ,

Situazione dell'unità immobiliare dal 14/09/2001

N	DATI IDENTIFICATIVI			DATI CLASSAMENTO					DATI DERIVANTI DA	
	Foglio	Particella	Sub	Porz	Qualità Classe	Superficie(m²) ha are ca	Deduz	Reddito		
								Dominicale	Agrario	
1	30	711		-	SEMIN ARBOR 3	36 40		Euro 3,76 L. 7.280	Euro 4,70 L. 9.100	VARIAZIONE D'UFFICIO del 01/01/1976 Pratica n. 166340 in atti dal 14/09/2001 (n. 41/1976)
Notifica					Partita					

Situazione dell'unità immobiliare dall'Impianto meccanografico

N	DATI IDENTIFICATIVI			DATI CLASSAMENTO					DATI DERIVANTI DA	
	Foglio	Particella	Sub	Porz	Qualità Classe	Superficie(m²) ha are ca	Deduz	Reddito		
								Dominicale	Agrario	
1	30	711		-	SEMIN ARBOR 3	36 40		L. 7.280	L. 9.100	Impianto meccanografico del 14/04/1979

Notifica	ACTE	Partita	8226	ACTE	
----------	------	---------	------	------	--

[illegible][illegible]


ASTE GIUDIZIARIE

	[REDACTED]	[REDACTED]	[REDACTED]
	[REDACTED]	[REDACTED]	[REDACTED] [REDACTED]
[REDACTED]	[REDACTED]	[REDACTED]	

Visura telematica

Tributi speciali: Euro 0,90

* Codice Fiscale Validato in Anagrafe Tributaria.

Visura storica per immobile

Situazione degli atti informatizzati al 18/04/2024

Data: 18/04/2024 Ora: 14.51.57

Visura n.: T228966

Dati della richiesta	Comune di MARATEA (Codice:E919)
Catasto Terreni	Provincia di POTENZA
	Foglio: 30 Particella: 3134

Unità Immobiliare dal 16/04/2024

DATI IDENTIFICATIVI				DATI CLASSAMENTO				DATI DERIVANTI DA	
N	Foglio	Particella	Sub	Porz	Qualità Classe	Superficie(m²)	Deduz	Reddito	
						ha are ca		Dominicale	Agrario
1	30	3134		-	SEMIN ARBOR 3	01 67		Euro 0,17	Euro 0,22
Notifica						Partita			

Nella variazione sono stati soppressi i seguenti immobili:

Foglio 30 Particella.263 , Foglio.30 Particella 711 ,

Sono stati inoltre variati i seguenti immobili:

Foglio 30 Particella.3128 , Foglio.30 Particella 3129 , Foglio 30 Particella 3130 , Foglio.30 Particella 3131 , Foglio 30 Particella 3132 , Foglio 30 Particella 3133 , Foglio 30 Particella 3135 , Foglio 30 Particella.3136 ,

L'Intestazione alla data della richiesta deriva dai seguenti atti:

Visura storica per immobile

Situazione degli atti informatizzati al 18/04/2024

Data: 18/04/2024 Ora: 14.51.57

Segue

Visura n.: T228966

Pag: 2

DATI DERIVANTI DA	FRAZIONAMENTO del 16/04/2024 Pratica n. PZ0029719 in atti dal 16/04/2024 Protocollo NSD n. ENTRATE.AGEV-ST1 REGISTRO UFFICIALE 1678171 16/04/2024 presentato il 16/04/2024 (n. 297191/2024)
--------------------------	---

Situazione dell'unità immobiliare che ha originato il precedente dal 27/07/2016

N	DATI IDENTIFICATIVI			DATI CLASSAMENTO					DATI DERIVANTI DA	
	Foglio	Particella	Sub	Porz	Qualità Classe	Superficie(m²) ha are ca	Deduz	Reddito		
								Dominicale	Agrario	
1	30	711		-	SEMIN ARBOR 3	35 74		Euro 3,69	Euro 4,61	FRAZIONAMENTO del 24/07/1974 Pratica n. PZ0077620 in atti dal 27/07/2016 ISTANZA 74859/16 (n. 5641/1974)
Notifica					Partita					

Sono stati inoltre variati i seguenti immobili:

Foglio 30 Particella:811 ,

Situazione dell'unità immobiliare dal 14/09/2001

N	DATI IDENTIFICATIVI			DATI CLASSAMENTO					DATI DERIVANTI DA	
	Foglio	Particella	Sub	Porz	Qualità Classe	Superficie(m²) ha are ca	Deduz	Reddito		
								Dominicale	Agrario	
1	30	711		-	SEMIN ARBOR 3	36 40		Euro 3,76 L. 7.280	Euro 4,70 L. 9.100	VARIAZIONE D'UFFICIO del 01/01/1976 Pratica n. 166340 in atti dal 14/09/2001 (n. 41/1976)
Notifica					Partita					

Situazione dell'unità immobiliare dall'Impianto meccanografico

N	DATI IDENTIFICATIVI			DATI CLASSAMENTO					DATI DERIVANTI DA	
	Foglio	Particella	Sub	Porz	Qualità Classe	Superficie(m²) ha are ca	Deduz	Reddito		
								Dominicale	Agrario	
1	30	711		-	SEMIN ARBOR 3	36 40		L. 7.280	L. 9.100	Impianto meccanografico del 14/04/1979

Visura storica per immobile

Situazione degli atti informatizzati al 18/04/2024

Data: 18/04/2024 Ora: 14.51.57

Fine

Visura n.: T228966 Pag: 3

Notifica		Partita	8226		
----------	--	---------	------	--	--

[REDACTED]

[REDACTED]

[REDACTED]	[REDACTED]	[REDACTED]	[REDACTED]	[REDACTED]
[REDACTED]	[REDACTED]	[REDACTED]	[REDACTED]	[REDACTED]
[REDACTED]	[REDACTED]	[REDACTED]	[REDACTED]	[REDACTED]

[REDACTED]

[REDACTED]	[REDACTED]	[REDACTED]	[REDACTED]	[REDACTED]
[REDACTED]	[REDACTED]	[REDACTED]	[REDACTED]	[REDACTED]
[REDACTED]	[REDACTED]	[REDACTED]	[REDACTED]	[REDACTED]

[REDACTED]

[REDACTED]	[REDACTED]	[REDACTED]	[REDACTED]	[REDACTED]
[REDACTED]	[REDACTED]	[REDACTED]	[REDACTED]	[REDACTED]

[REDACTED]

[REDACTED]	[REDACTED]	[REDACTED]	[REDACTED]	[REDACTED]
[REDACTED]	[REDACTED]	[REDACTED]	[REDACTED]	[REDACTED]