

PARTE RISERVATA UFFICIO PROTOCOLLO

DATA : \_\_\_\_\_

PROT. : \_\_\_\_\_

COMUNE DI COLLESALVETTI

MAR. 2011

3536

66/11

AL SIG. SINDACO DEL COMUNE  
DI COLLESALVETTI (LI)  
Stuttura Assetto del Territorio  
Servizio Edilizia Privata

PRATICA n. **66/11**

**OGGETTO: Denuncia di inizio attività ai sensi dell'articolo 79 della L.R. 03.01.2005, n. 1 e s.m.i., relativa alla realizzazione di opere edilizie.**

Il/la sottoscritto/a/i PAGLIUCA NICOLA IN QUALITÀ DI LEGALE RAPP. SOCIETÀ

Nato/a/i a AVERSA ( )

il 13/01/1958 C.F./P.IVA 01362660493

Residente/i a CECINA ( )

Via/P.zza ITALIA n.c./Tel- \_\_\_\_\_ in qualità di PROPRIETARIO

dell'immobile contraddistinto al N.C.T. Foglio n. 53 mappale n. 472462 N.C.E.U. Foglio n. \_\_\_\_\_

mappale n. \_\_\_\_\_ sub. n. \_\_\_\_\_ piano \_\_\_\_\_

ubicato in Località \_\_\_\_\_ Via/P.zza \_\_\_\_\_ n.c. \_\_\_\_\_ di codesto Comune,

adibito ad uso \_\_\_\_\_

PREMESSO

che nel suddetto immobile saranno realizzate le seguenti opere e/o interventi:

DIA A COMPLETAMENTO OPERE DI REALIZZAZIONE  
COMPARTO N° 2 TIPOLOGIA "E-F" - N° 10 APPARTAMENTI  
PER CIVILE ABITAZIONE  
(LOTTO N° 4 DIA A COMPLETAMENTO DI DIA PROT. 04175  
DEL 04/03/2008)

AI SENSI E PER GLI EFFETTI DEGLI ARTICOLI 79 ED 84 DELLA L.R.T. 03.01.2005 N° 1 e s.m.i.

DENUNCIA

*Richiesta*

M.

Comune di  
**Collesalveti**



PROVINCIA DI LIVORNO

Collesalveti, li 10/03/2011  
Prot. n°3833

Raccomandata A.R

Area di Coordinamento Governo del Territorio  
Servizio Sportello Unico EDILIZIA e S.U.A.P.

Sig. PAGLIUCA Nicola  
Via Italia 34//C  
57023 CECINA (LI)

e p.c. LOTTI Arch. Daniele  
Via Borra 47  
57100 LIVORNO

Oggetto: Denuncia d'Inizio Attività (D.I.A.) per lavori di DIA a completamento opere di realizzazione comparto n°2, tipologia "E-F"- n°10 appartamenti per civile abitazione (Lotto n° 4 DIA a completamento di DIA Prot. 04475 del 04/03/2008 in COLLESALVETTI Via ROMA (pratica edilizia n° 2011/66 ).

**Richiesta documentazione integrativa.**

In riferimento all'oggetto, pervenuto in atti in data 04/03/2011 prot.n.3536 al fine di consentirne l'istruttoria è necessario che la medesima, ai sensi dell'art. 18 del vigente R.E., sia integrata a pena di decadenza, **entro il termine perentorio di mesi 6 (sei)** dalla data di ricevimento della presente con la seguente documentazione:

- Correzione conteggio costo di costruzione riducendolo del solo 40% e non del 60%
- Documentazione fotografica

**La documentazione richiesta dovrà essere inoltrata con lettera di accompagnamento riportante il numero di pratica edilizia in oggetto.**

Si fa presente che ai sensi dell'art. 13 del vigente R.E., la pratica rimane sospesa fino ad avvenuta integrazione di quanto sopra, costituendo la presente interruzione dei termini di cui all'art. 2 della L. 7.8.1990 n° 241, inoltre la mancata presentazione della documentazione richiesta, **entro il termine perentorio di mesi 6 (sei)**, comporterà l'automatica decadenza



dell'istanza, l'archiviazione della medesima, in quanto la S.V. sarà considerata rinunciataria.

Si ricorda che ai sensi dell'art. 84 comma 2, il termine di giorni 20 (venti), per l'effettivo inizio dei lavori, decorre nuovamente per intero, dalla data di presentazione della documentazione integrativa richiesta.

L'accertamento dell'avvenuto inizio dei lavori in assenza della presentazione della suddetta documentazione o prima della decorrenza di giorni 20 (venti), dalla data di presentazione, comporterà l'applicazione delle sanzioni previste dalla legge.

Restiamo in attesa di quanto richiesto.

Distinti saluti

**IL RESPONSABILE P.O.  
SPORTELLO UNICO EDILIZIA E S.U.A.P.  
Geom. Claudio BELCARI**



**ASTE GIUDIZIARIE®**  
**Comune di Collesalvetti**  
PROVINCIA DI LIVORNO



**Area di Coordinamento Governo del Territorio**  
**Servizio Sportello Unico EDILIZIA e S.U.A.P.**

Collesalvetti, lì 03/04/2012  
Prot. n.4543

RACCOMANDATA A.R.

**ASTE GIUDIZIARIE®**

**ASTE GIUDIZIARIE®**



**ASTE GIUDIZIARIE®**

**ASTE GIUDIZIARIE®**  
5702

p.c. LOTTI arch. Daniele  
via Borra n° 47  
57100 LIVORNO

p.c. FALCHINI arch. Ivano  
via Cavalieri n° 69  
57100 LIVORNO

p.c. AZIENDA Sanitaria Locale n.6  
Ufficio Prevenzione ed Igiene nei Luoghi di Lavoro  
Via della Bastia n°12  
57122 LIVORNO

**ASTE GIUDIZIARIE®**

**ASTE GIUDIZIARIE®**

p.c. Ufficio Provinciale del Lavoro  
via Fiume n.30  
57123 LIVORNO

p.c. Al Comandante del Servizio  
Polizia Municipale  
Dr. Paolo CECCONI - Sede

**ASTE GIUDIZIARIE®**

**ASTE GIUDIZIARIE®**

p.c. Al responsabile  
Area di Coordinamento Governo del Territorio  
Arch. Leonardo ZINNA - Sede

p.c. Al Direttore Generale/Segretario Generale  
d.ssa Rosaria DI BLASI

**ASTE GIUDIZIARIE®**

**ASTE GIUDIZIARIE®**

p.c. Al sig. SINDACO  
dr. Lorenzo BACCI - Sede

p.c. All'Assessore all'Edilizia Privata e Pubblica  
geom. Alberto BENEDETTI - Sede

p.c. Alla responsabile P.O. Servizio Tributi  
Rag. Donatella Donati - Sede

sportellounicoEdiliziaPrivataeSUAP@comune.collesalvetti.li.it  
www.comune.collesalvetti.li.it

Piazza della Repubblica, 32 - 57014 Collesalvetti  
(LI) • telefono: 0586980213-240

Codice fiscale.00285400495 • Partita IVA

Oggetto: **D.I.A. del 04.03.2011 prot. n. 3536 per lavori di completamento opere di realizzazione comparto n° 2, tipologia "E" ed "E" n° 10 appartamenti di civile abitazione (lotto n° 4).**

**Pratica Edilizia n° 2011/66.**

**Comunicazione di decadenza per mancata integrazione della documentazione richiesta di carattere essenziale e vincolante in relazione alle vigenti disposizioni di legge.**



Vista la D.I.A., presentata in data 04.03.2011 prot. n. 3536 (pratica edilizia n° 66/2011), relativa a lavori "completamento opere di realizzazione comparto n° 2, tipologia "E" ed "E" n° 10 appartamenti di civile abitazione (lotto n° 4)."

Considerato che nella suddetta D.I.A., risultava allegata la dichiarazione di assunzione di responsabilità del Direttore dei Lavori arch. Daniele Lotti e si allegava altresì nota, con la quale si sarebbe comunicato il nominativo della ditta esecutrice e trasmessa relativa dichiarazione di responsabilità della stessa ditta, prima dell'inizio dei lavori.

Visto l'art. 82 comma 9 della L.R. n° 1/2005 e ss.mm.ii., che afferma che la mancata produzione di D.U.R.C. da parte della ditta esecutrice, costituisce causa ostativa all'inizio dei lavori.

Vista la comunicazione del Servizio Sportello Unico EDILIZIA e SUAP, del 10/03/2011 prot. n. 3833, con la quale si richiedeva documentazione tecnica integrativa e si affermava inoltre che "L'accertamento dell'avvenuto inizio dei lavori in assenza della presentazione della suddetta documentazione, o prima della decorrenza di giorni 20 (venti), dalla data di presentazione, comporterà l'applicazione delle sanzioni previste dalla legge".

Vista la nota, pervenuta in atti comunali in data 07.10.2011 prot. n. 15485, effettuata dall'arch. Daniele Lotti, che comunicava la revoca dell'incarico di direzione dei lavori alla data del 29.06.2011.

Vista la comunicazione del Servizio scrivente effettuata in data 05.08.2011, prot. n. 12440, con la quale si invitava la società di che trattasi, a provvedere a quel momento, al versamento dell'importo sul costo di costruzione pari ad €. 4.973,47 e relativa sanzione amministrativa di €. 994.69 dovuta per ritardo del pagamento ai sensi dell'art. 128 della L.R. n° 1/2005 e ss.mm.ii..

Visto l'art. 79 comma a) della L.R. n° 1/2005 e ss.mm.ii., che ammetteva tra le opere da assoggettarsi a D.I.A., gli interventi di nuova costruzione, qualora siano specificatamente disciplinati dal regolamento urbanistico e dai piani attuativi con precise disposizioni planivolumetriche, tipologiche, formali e costruttive, come nel caso in oggetto.

Visto l'art. 15 del vigente R.E., modificato con deliberazione consiliare n° 10 del 19/03/2009, con il quale si stabilisce che qualora l'istanza risulti incompleta dei documenti necessari per l'istruttoria previsti dall'art. 11 del vigente R.E., ne viene data comunicazione all'interessato invitandolo a presentare le integrazioni necessarie, da presentarsi entro il termine perentorio di anni uno, trascorsi i quali l'istanza si intende decaduta e conseguentemente archiviata.

### **DATO ATTO**

- che è stata effettuata la suddetta comunicazione di richiesta documentazione integrativa, citata in premessa, ai sensi del Regolamento edilizio Vigente, effettuata in data 10.03.2011 e che pertanto entro il termine del 10.03.2012 doveva essere integrata, per non incorrere in provvedimenti di decadenza.

- che a tutt'oggi l'istanza in oggetto non risulta completamente integrata con la documentazione necessaria e richiesta per la sua validità ed efficacia e precisamente:

- dichiarazione di assunzione di responsabilità di nuovo Direttore dei Lavori;
- dichiarazione di assunzione di responsabilità della ditta esecutrice;
- D.U.R.C. della ditta esecutrice;
- pagamento del costo di costruzione e delle relative sanzioni amministrative.

Pertanto ai sensi dell'art. 77 della L.R. 1/2005 e ss.mm.ii. e degli artt. 15 e 18 del vigente Regolamento Edilizio;

### **SI DICHIARA**

**La decadenza della D.I.A. presentata in data 04.03.2011 prot. n. 3536 (Pratica Edilizia n° 2011/66), per lavori di completamento opere di realizzazione comparto n° 2, tipologia "E" ed "E" n° 10 appartamenti di civile abitazione (lotto n° 4), per mancata trasmissione della documentazione integrativa stabilita dall'art. 11 del vigente R.E., con carattere essenziale e vincolante ai fini della sua efficacia.**

### **SI INFORMA**

- Che l'accertamento dei lavori di che trattasi, ad oggi in assenza di titolo edilizio, da parte degli organi di controllo e sorveglianza (Polizia Municipale, ASL, ecc), che leggono per conoscenza, comporterà l'immediata applicazione delle sanzioni previste dalle vigenti disposizioni di legge in materia.

- Che ai sensi dell'art. 77 comma 3 della L.R. n° 1/2005 e ss.mm.ii., l'esecuzione dei lavori in oggetto, potrà avvenire a seguito di presentazione di nuovo titolo edilizio.
- che ai sensi dell'art. 6 della Legge n.° 241/90 e s.m.i., il responsabile del procedimento è il Geom. Claudio Belcari, responsabile del Servizio Sportello Unico EDILIZIA e SUAP, ubicato in Collesalvetti, Piazza della Repubblica n.°23, telefono 0586/980284 fax 0586/980271 email: c.belcari@comune.collesalvetti.li.it.
- che in attuazione dell'art. 3 comma 4 della Legge n.° 241/90 e s.m.i. ed ai sensi dell' art. 4 del D. Leg.vo n.° 80/1998, contro il presente provvedimento è ammesso il ricorso al T.A.R. della Toscana (art. 21 della Legge n.° 1034/71 e s.m.i.) previa notifica a questa Amministrazione entro 60 giorni dalla data di notifica della presente, oppure in alternativa, il ricorso straordinario al Capo dello Stato (D.P.R. n.° 1199/71) entro 120 giorni dallo stesso termine di cui sopra.

Collesalvetti, lì 03/04/2012

Il responsabile P.O.

Servizio Sportello Unico EDILIZIA e S.U.A.P.

Geom. Claudio Belcari



PARTE RISERVATA UFFICIO PROTOCOLLO

DATA : \_\_\_\_\_

PROT. : \_\_\_\_\_

4 MAR 2009

Praticato n. 4475

Titolo 6

3

AL SIG. SINDACO DEL COMUNE  
DI COLLESALVETTI (LI)  
Stuttura Assetto del Territorio  
Servizio Edilizia Privata

PRATICA n. 02-108

**OGGETTO: Denuncia di inizio attività ai sensi dell'articolo 79 della L.R. 03.01.2005, n. 1, relativa alla realizzazione di opere edilizie.**

Il/la/i sottoscritto/a/i PAGLIUCA NICOLA IN QUALITA' DI PROCURATORE SPECIALE DELLA SOCIETA' [REDACTED]

Nato/a/i a AVERSA \_\_\_\_\_ ( )

il 13/01/59 \_\_\_\_\_ C.F./P.IVA 01362660498

Residente/i a CECINA \_\_\_\_\_ (LI)

Via/P.zza ITALIA n.c. 24/Tel- \_\_\_\_\_ in qualità di PROPRIETARIO

dell'immobile contraddistinto al N.C.T. Foglio n. 53 mappale n. \_\_\_\_\_ N.C.E.U. Foglio n. \_\_\_\_\_

mappale n. \_\_\_\_\_ sub. n. \_\_\_\_\_ piano \_\_\_\_\_

ubicato in Località COLLESALVETTI Via/P.zza ROMA/VALICO A PISA n.c. \_\_\_\_\_ di codesto Comune, adibito ad uso RESIDENZIALE

**PREMESSO**

che nel suddetto immobile saranno realizzate le seguenti opere e/o interventi:

PROGETTO PER LA REALIZZAZIONE DEL COMPARTO N°2 TIPOLOGIA "E"-"F" N°10 APPARTAMENTI PER CIVILE ABITAZIONE (LOTTO N°4)

---



---



---



---



---



---

AI SENSI E PER GLI EFFETTI DEGLI ARTICOLI 79 ED 84 DELLA L.R.T. 03.01.2005 N° 1.

**DENUNCIA**

Richiesta documentata  
integrativa in data  
06/03/08

integrata in data 02/05/08

COMUNE DI COLLESALVETTI	
DATA ARREVO	10 DIC. 2008
Protocollo N.	21829
Titolo	6 Class. 3

AL SIG. SINDACO DEL COMUNE  
DI COLLESALVETTI (LI)  
Struttura Assetto del Territorio  
Servizio Edilizia Privata

Oggetto: Pratica Edilizia n. 2008/87 del 04/03/2008 prot. n. 04475

Concessione Edilizia / Permesso di Costruire n° ..... del .....

Proprietà [REDACTED]

Lavori di Piano di lottizzazione convenzionata CONFINE EST – Realizzazione  
del comparto n. 2 – LOTTO 4

Località: .....via Roma / Valico a Pisa n° .....

### COMUNICAZIONE DI INIZIO LAVORI

Il sottoscritto **Arch. Lotti Daniele**, iscritto all'albo degli **Architetti di Livorno n. 96**, con studio in **Livorno via Borra n° 47**

in qualità di **DIRETTORE DEI LAVORI** di cui all'oggetto, ai sensi dell'art. 32 del vigente R.E.,

### COMUNICA

che entro 48 ore dalla data odierna, e precisamente dal giorno **09/12/2008** darà inizio ai lavori di che trattasi.

A tal fine fa presente che i lavori saranno eseguiti dalla ditta [REDACTED]

con sede in [REDACTED]

p.iva/codice fiscale [REDACTED] avente i seguenti codici di iscrizione identificativi:

[REDACTED] legalmente rappresentata dal

sig. [REDACTED]

cf [REDACTED]

la quale dichiara di assumere la responsabilità all'esecuzione dei lavori.

Allega alla presente la seguente documentazione: (barrare solo ciò che si allega effettivamente)

attestato di deposito della denuncia ai sensi della L. n° 64/74 (Legge sismica) o motivata dichiarazione asseverata di ininfluenza;

visto di avvenuto deposito presso i Vigili del Fuoco per opere rientranti nel D.M. 16.2.1982;

calcoli di isolamento termico ai sensi della L. n° 10/1991, o motivata dichiarazione di ininfluenza ai fini della Legge n° 10/1991;

documento unico di regolarità contributiva (DURC), della ditta esecutrice  
(OBBLIGATORIO), ai sensi dell'art. 82 comma 9 della L.R. n° 1/2005;

altro .....

D I C H I A R A

in materia di sicurezza nei cantieri che:

- Le suddette opere prevedono trasformazioni che non necessitano della procedura di cui all'art. 11 del D.Lgs. n. 494/96 e successive modifiche e/o integrazioni;
- Le suddette opere prevedono trasformazioni che necessitano della procedura di cui all'art. 11 del D.Lgs. n. 494/96 e successive modifiche e/o integrazioni, si allega pertanto la comunicazione dell'avvenuta trasmissione all'A.S.L. della notifica preliminare, attestante anche la redazione del piano di sicurezza e di coordinamento ai sensi degli articoli 12 e 13 del suddetto D.Lgs.

S I I M P E G N A

Ai sensi dell'art. 36 del R.E. a presentare la comunicazione di fine lavori non oltre le 48 ore dopo l'effettiva comunicazione, ed a trasmettere ai sensi dell'art. 34 del R.E. in allegato ricevuta comprovante il deposito presso la discarica dei materiali di risulta delle lavorazioni, demolizioni o scavi, consapevole delle sanzioni stabilite dall'art. 61 del R.E. in caso di inadempienza.

ASTE GIUDIZIARIE  
Livorno li 01/12/2008

ASTE GIUDIZIARIE

L'IMPRESA ESECUTRICE  
OSTROZUMI URBANO S.R.L.  
Via Grandi 118 - 57123 LIVORNO  
Tel. 0586 867726 - Fax 0586 485928  
Partita IVA n° 01242840497

IL DIRETTORE DEI LAVORI

timbro e firma

ASTE GIUDIZIARIE

ASTE GIUDIZIARIE

ASTE GIUDIZIARIE

ASTE GIUDIZIARIE



POLIZZA  
02 55285458

**POLIZZA FIDEIUSSORIA**  
A GARANZIA DEGLI OBBLIGHI ED ONERI DI CUI ALLE CONCESSIONI EDILIZIE  
RILASCIATE AI SENSI DELLA LEGGE 28-1-1977 N. 10  
(Testo approvato dall'ANIA - Associazione Nazionale fra le Imprese Assicuratrici)



CONTRAENTE

DOMICILIATO IN VIA - PIAZZA - FRAZIONE - N. CIVICO

C.A.P. COMUNE

PROVINCIA  
LI

CODICE

COD. ATTIVITA

AGENZIA LIVORNO MAGENTA

COD. 116

Emessa in LIVORNO il 23/10/2008 in cinque esemplari ad un solo effetto.

Durata iniziale della garanzia INIZIO 1 / / 23 10 2008 TERMINE 23 10 2009 EVENTUALI PROROGHE SEMESTRALI DAL 10 2009  
anni mesi giorni giorno mese anno giorno mese anno mese anno

Comune garantito DENOMINAZIONE COMUNE DI COLLESALVETTI

Beneficiario INDIRIZZO Via o Piazza PIAZZA DELLA REPUBBLICA 1 Località COLLESALVETTI C.A.P. 57014 Sigla Prov. LI

Estremi della concessione edilizia Relativa a PIANO DI LOTTIZZAZIONE CONVENZIONATA CONFINE EST LOC. COLLESALVETTI

Formano parte integrante della presente polizza n° UNO allegati/intercalari

Documento dal quale risultano gli obblighi del Contraente Ai sensi dell'art. 7 Legge 28-1-1977:

- 1  convenzione stipulata tra il Comune garantito e il Contraente  
2  atto unilaterale d'obbligo del Contraente  
3  emanazione del provvedimento di concessione edilizia ai sensi delle vigenti disposizioni di legge ed in attuazione di regolare delibera consiliare;

Data di stipula o sottoscrizione (1/2) Data della notifica (3)

Oneri ed obblighi assunti  pagamento del contributo commisurato al costo di costruzione  pagamento della quota relativa agli oneri di urbanizzazione  esecuzione delle opere di urbanizzazione

Garanzia prestata somma garantita La Società con la presente polizza si costituisce fideiussore solidale del Contraente a favore del Comune garantito fino a concorrenza di € 23.896,65 (Euro VENTITREMILAOTTOCENTONOVANTASEI,65) quale importo della cauzione dovuta dal Contraente a garanzia dell'adempimento degli oneri e obblighi assunti in dipendenza della concessione sopracitata.

Premio Ai sensi dell'Art. 3 delle Condizioni Generali di Assicurazione il Contraente:  
- corrisponde alla Società, all'atto della stipulazione della polizza, il premio iniziale;  
- si impegna a pagare, in caso di maggiore durata, i supplementi di premio e ciò dal presuntivo termine di durata sopraindicato fino alla liberazione della garanzia (art. 4 delle Condizioni Generali di Assicurazione).

IMPORTO GARANTITO Euro 23.896,65 al tasso lordo del 0,80 %

	PREMIO NETTO	ACCESSORI	IMPONIBILE	IMPOSTE	TOTALE EURO
PREMIO RATA INIZIALE	192,00	0,00	192,00	24,00	216,00
EVENTUALI PROROGHE	96,00	0,00	96,00	12,00	108,00

Il pagamento dell'importo di € \_\_\_\_\_, dovuto alla firma della presente polizza, è stato effettuato a mani del sottoscritto il \_\_\_\_\_ alle ore \_\_\_\_\_ in \_\_\_\_\_ F.C. n. \_\_\_\_\_ L'AGENTE

LIGURIA - Società di Assicurazioni S.p.A.



POLIZZA N.: 55285458

APPENDICE: 1



Con la presente appendice forma parte integrante della polizza sopraindicata si prende atto che:

Il pagamento delle somme garantite con la presente polizza avrà luogo a prima e semplice richiesta scritta, nel termine contrattuale stabilito comunque non superiore a 15 giorni, anche nel caso in cui l'obbligato sia dichiarato nel frattempo fallito ovvero sottoposto a procedure concorsuali o posto in liquidazione.

Il fidejussore rinuncia espressamente all'eccezione di cui all'Art. 1957 -Comma 2.- del Codice Civile.

Ogni clausola contraria è nulla, così come quelle che impongono al Comune la preventiva escussione del debitore, oppure termini, condizioni, limitazioni o decadenze di qualsiasi genere per l'attivazione della garanzia prestata.

Lo svincolo della garanzia avverrà nei termini di legge.

Il foro competente è esclusivamente quello dell'autorità giudiziaria nella cui giurisdizione rientra l'ente garantito, per qualsiasi controversia in cui il Comune abbia interesse ad intervenire.

FERMO IL RESTO



IL CONTRAENTE  
R.I. n. 01140/000498



LIGURIA  
SOCIETA' DI ASSICURAZIONI SPA  
R.I. n. 01140/000498



# COMUNE DI COLLESALVETTI

PROVINCIA DI LIVORNO

## PIANO DI LOTTIZZAZIONE CONVENZIONATA CONFINE EST

ZONA "C" / ESPANSIONE del VIGENTE P.R.G.  
(RIF. ART. 30 NN.TT.AA.)

APPROVATO CON ATTO CONSIGLIO COMUNALE N.149 DEL 29/09/2005

STUDIO  
ARCHITETTO  
DANIELE LOTTI

Progetto: Dott. Arch. Daniele Lotti

Collaboratori: Dott. Arch. Francesca Raccolti



**LOTTO**

**4**

Proprietà:



PROGETTO PER LA REALIZZAZIONE DEL LOTTO 4 COMPARTO N°2 TIPOLOGIA "E" - "F"  
N. 10 APPARTAMENTI PER CIVILE ABITAZIONE

**TAVOLA N°**

**1 Bis**

**Oggetto:**

PIANTE

**Pratica:**

**Aggiornamenti:**

**Scala:** 1:100

**Data:** Luglio 2008


Publicazione ufficiale ad uso esclusivo personale - è vietata ogni

Studio Architetto Daniele Lotti - Via Prati n°67 - 57133 Livorno - Tel. 0586 882034 - Fax 0586 880835 - Email: dlot@collesalvetti.com

ripubblicazione o riproduzione a scopo commerciale - Aut. Min. Giustizia PDG 21/07/2009

QUESTO DOCUMENTO E' DI NOSTRA PROPRIETA' ESCLUSIVA. E' VIETATA LA RIPRODUZIONE ANCHE PARZIALE E LA CESSIONE A TERZI SENZA LA NOSTRA AUTORIZZAZIONE



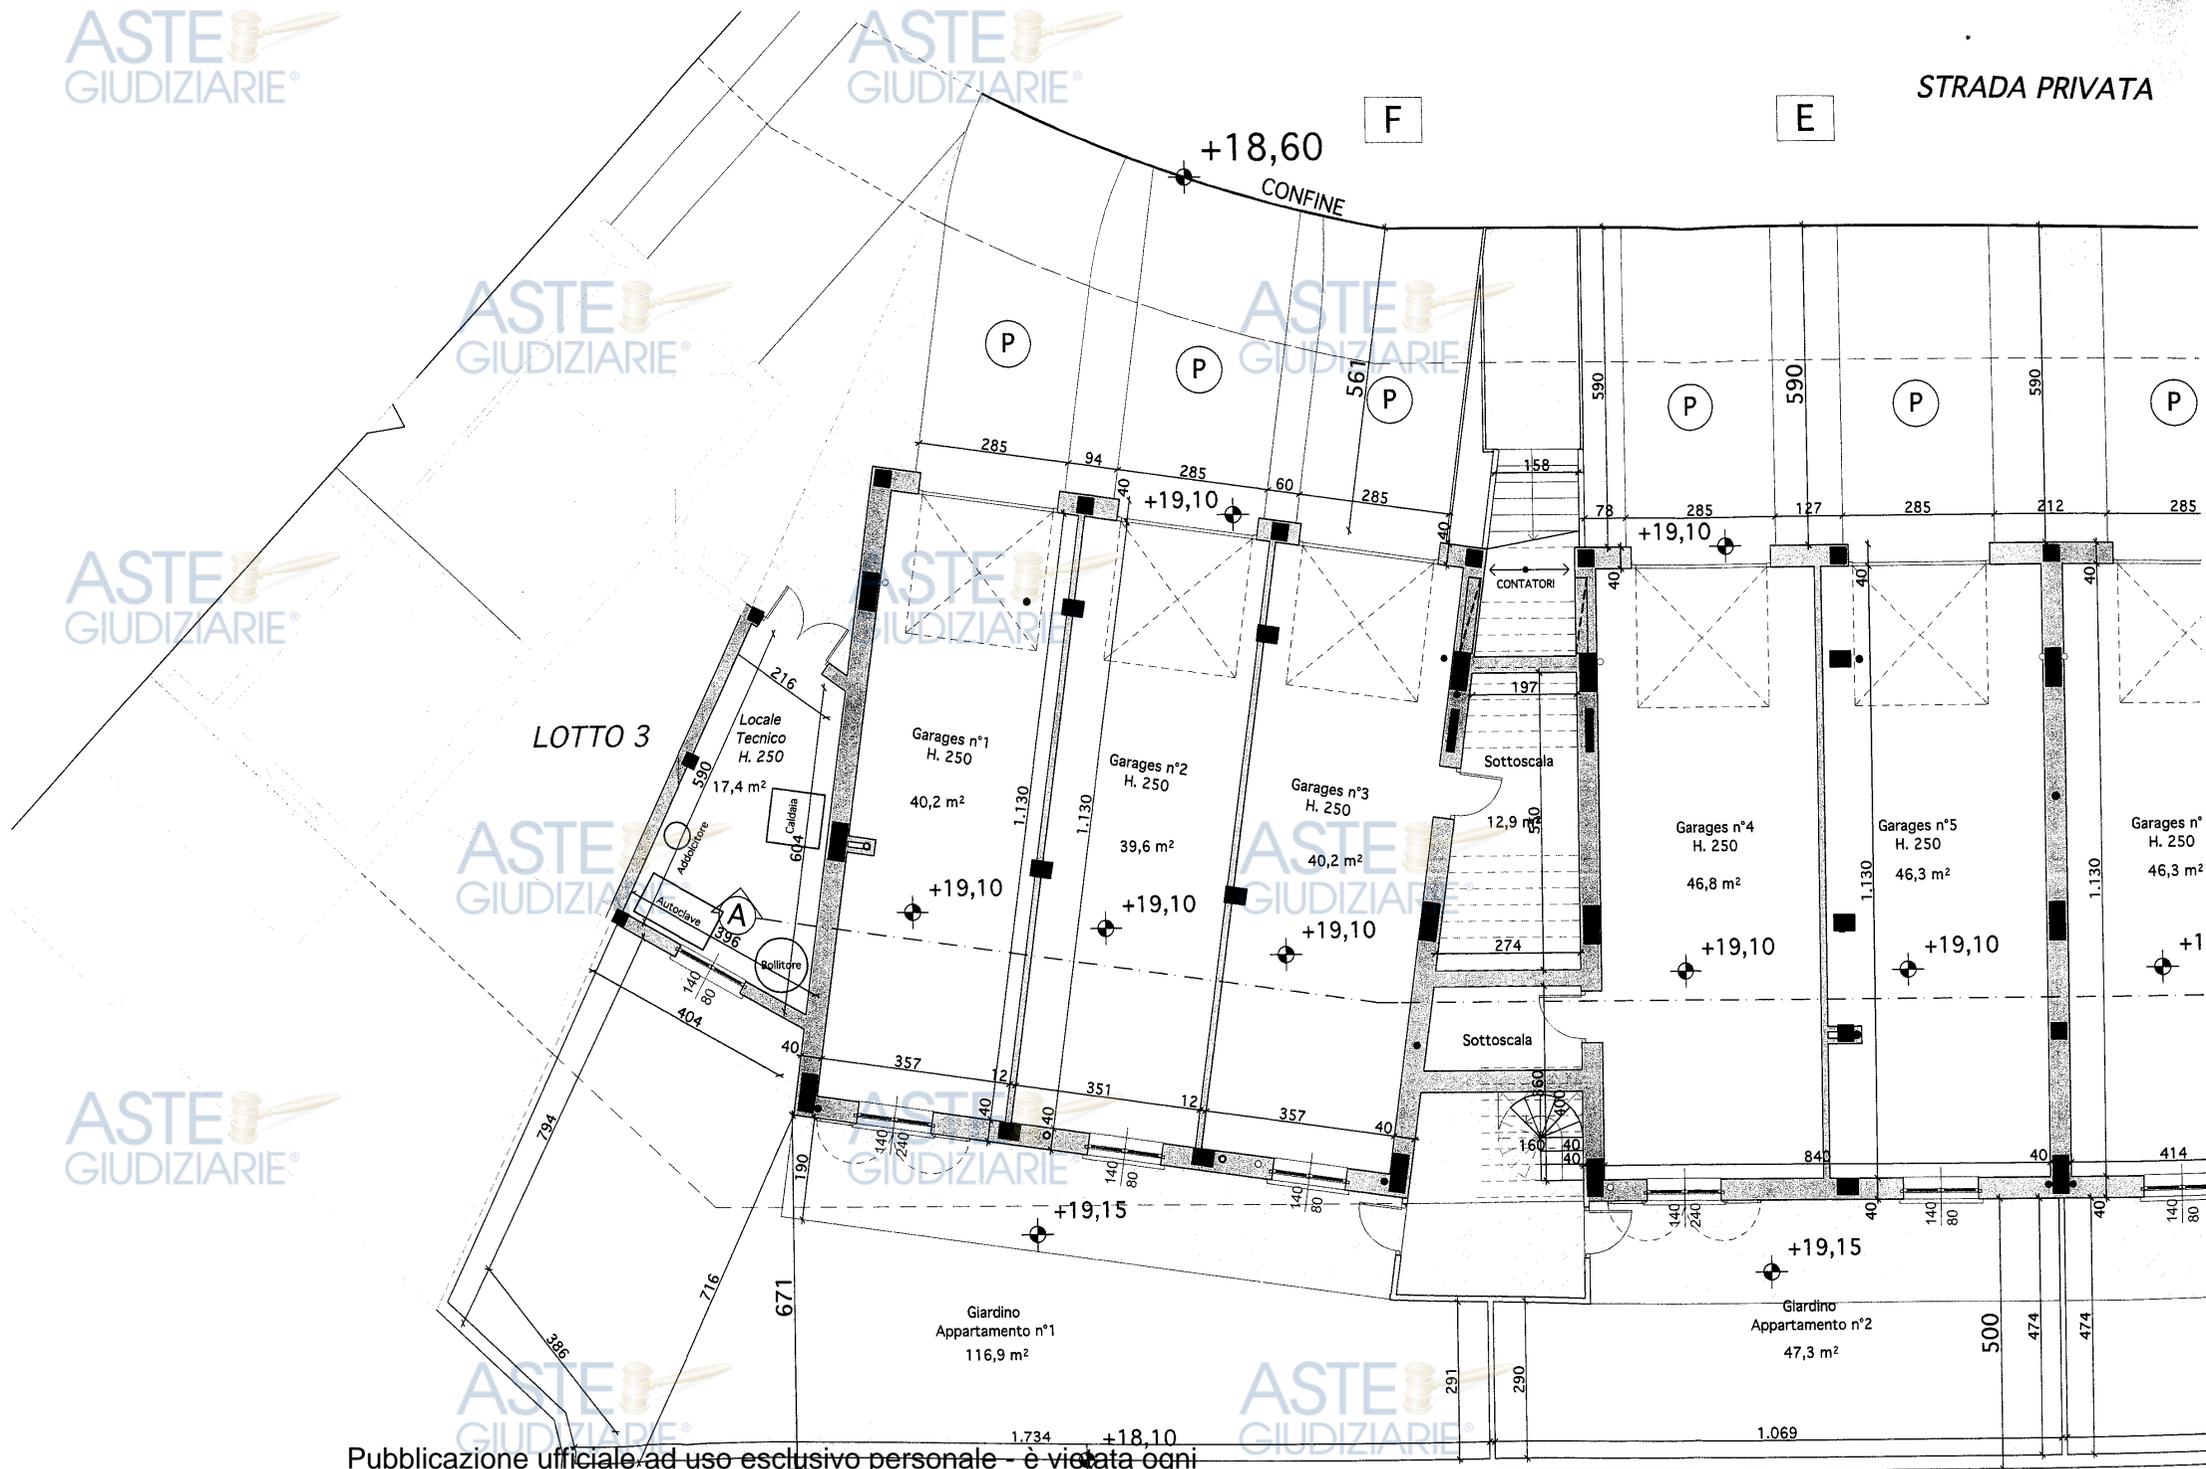

Pubblicazione ufficiale ad uso esclusivo personale - è vietata ogni


ripubblicazione o riproduzione a scopo commerciale - Aut. Min. Giustizia PDG 21/07/2009

STRADA PRIVATA

-18,60

+18,70


+18,80

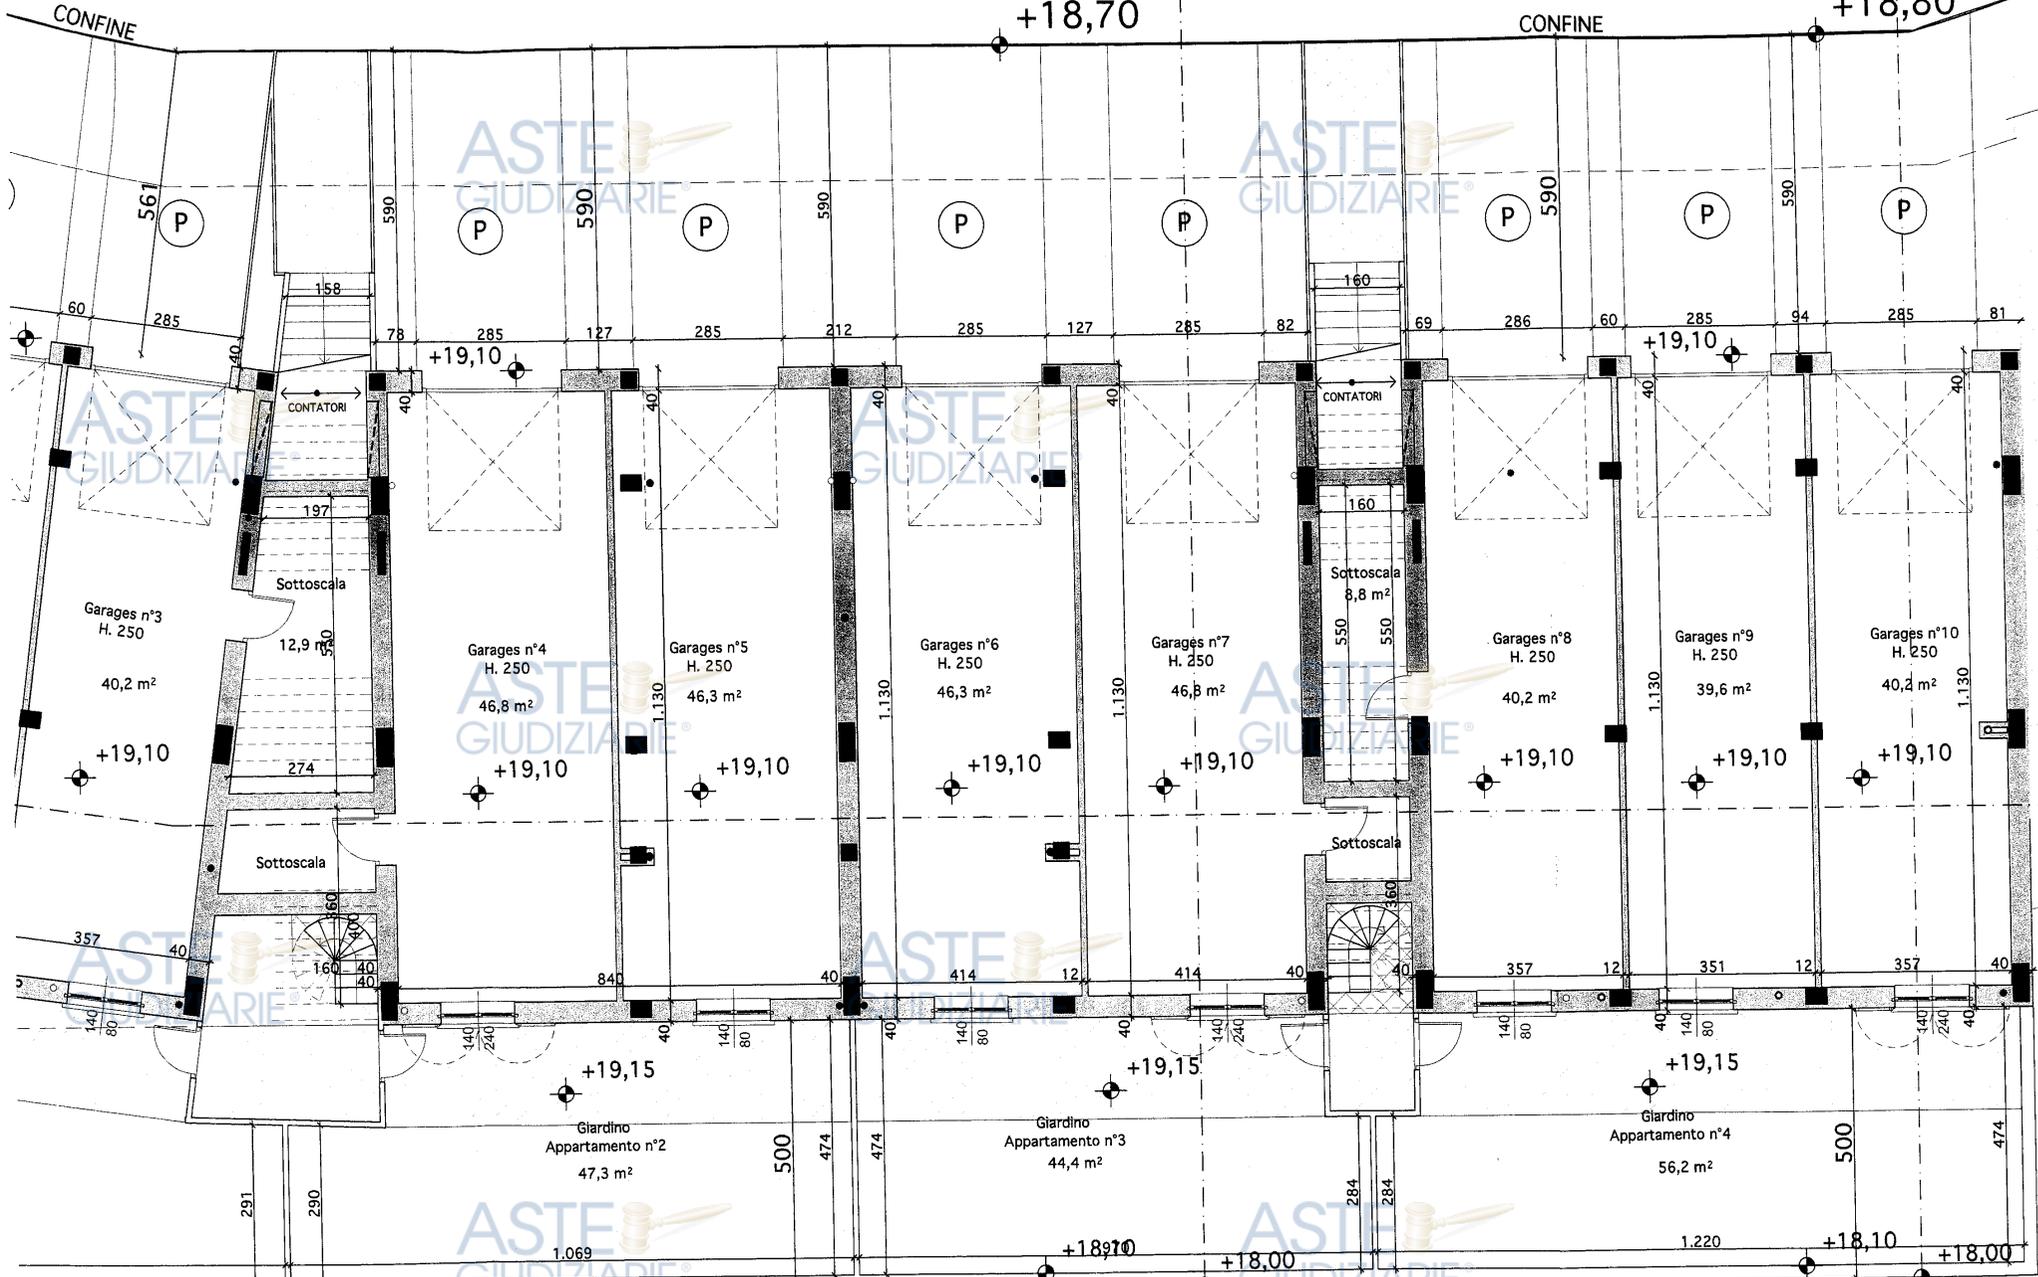



Pubblicazione ufficiale ad uso esclusivo personale - è vietata ogni  
 ripubblicazione o riproduzione a scopo commerciale - Aut. Min. Giustizia PDG 21/07/2009 **ALTRA PROPRIETA'**

(Ingresso Garages)

Pianta Piano Primo  
(Livello 1° Appartamento)

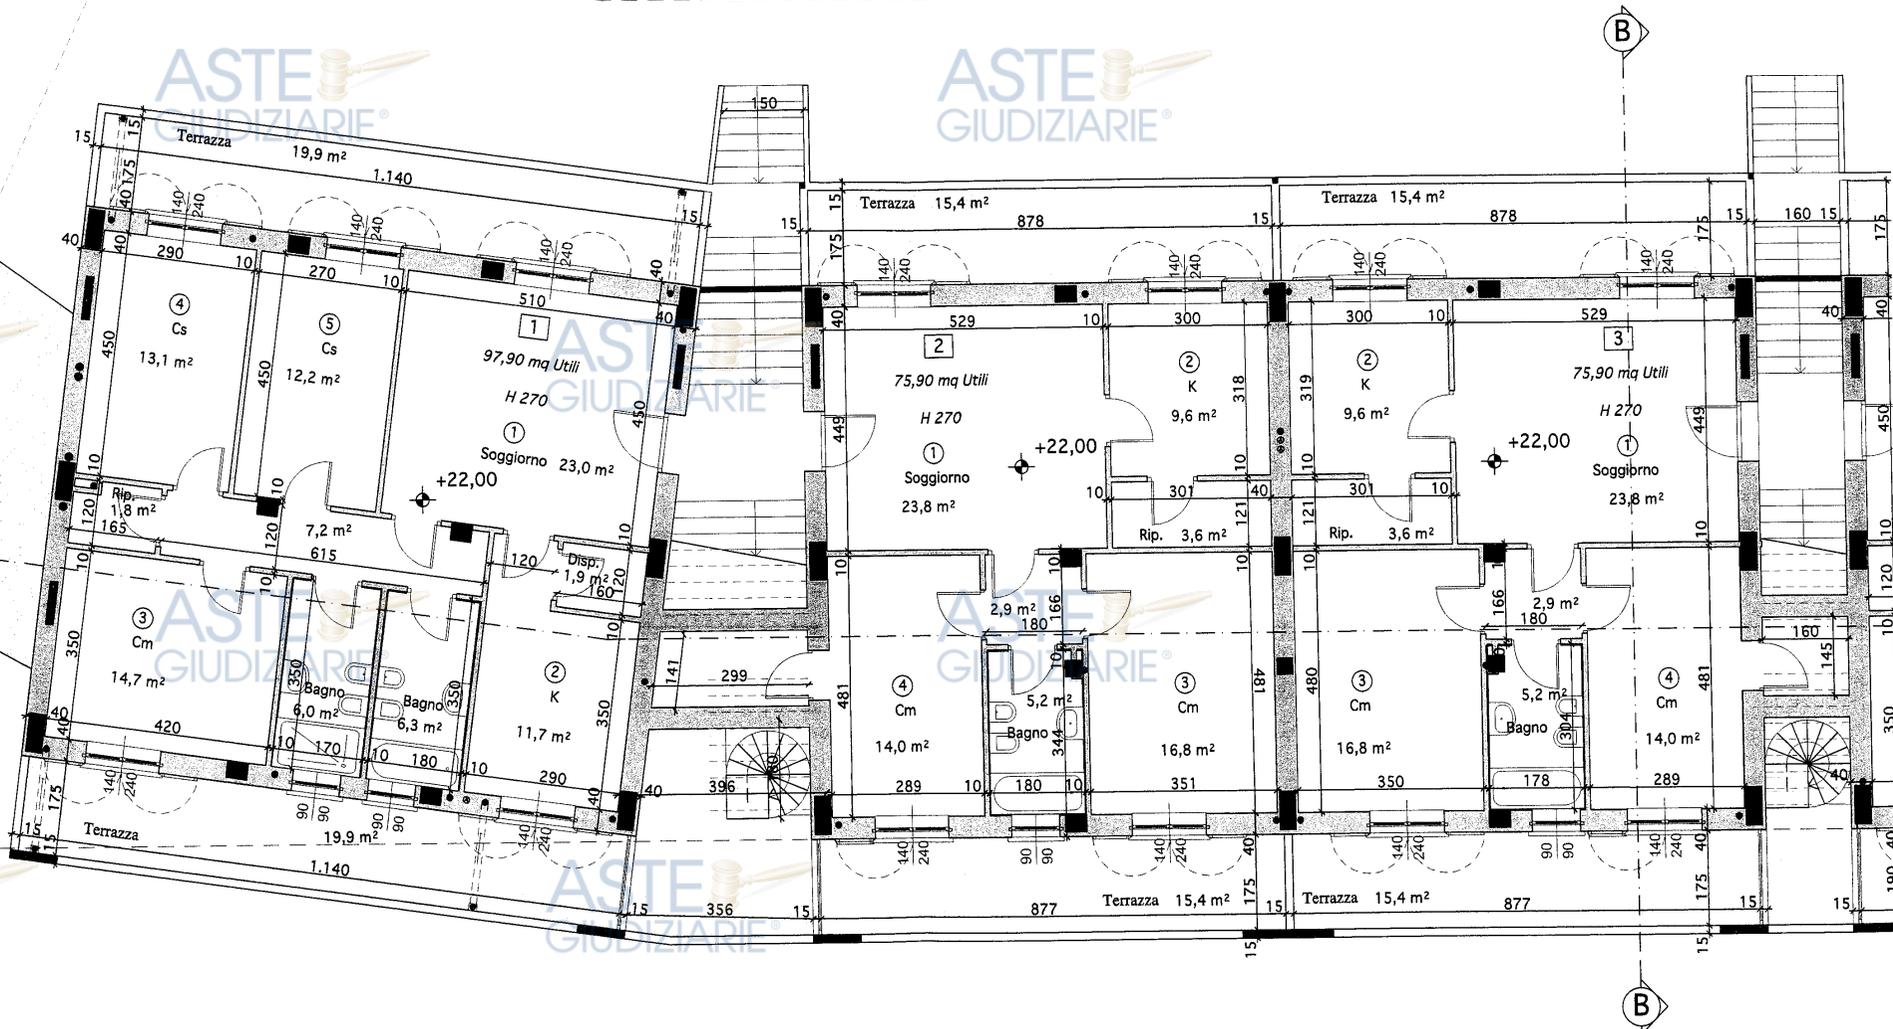


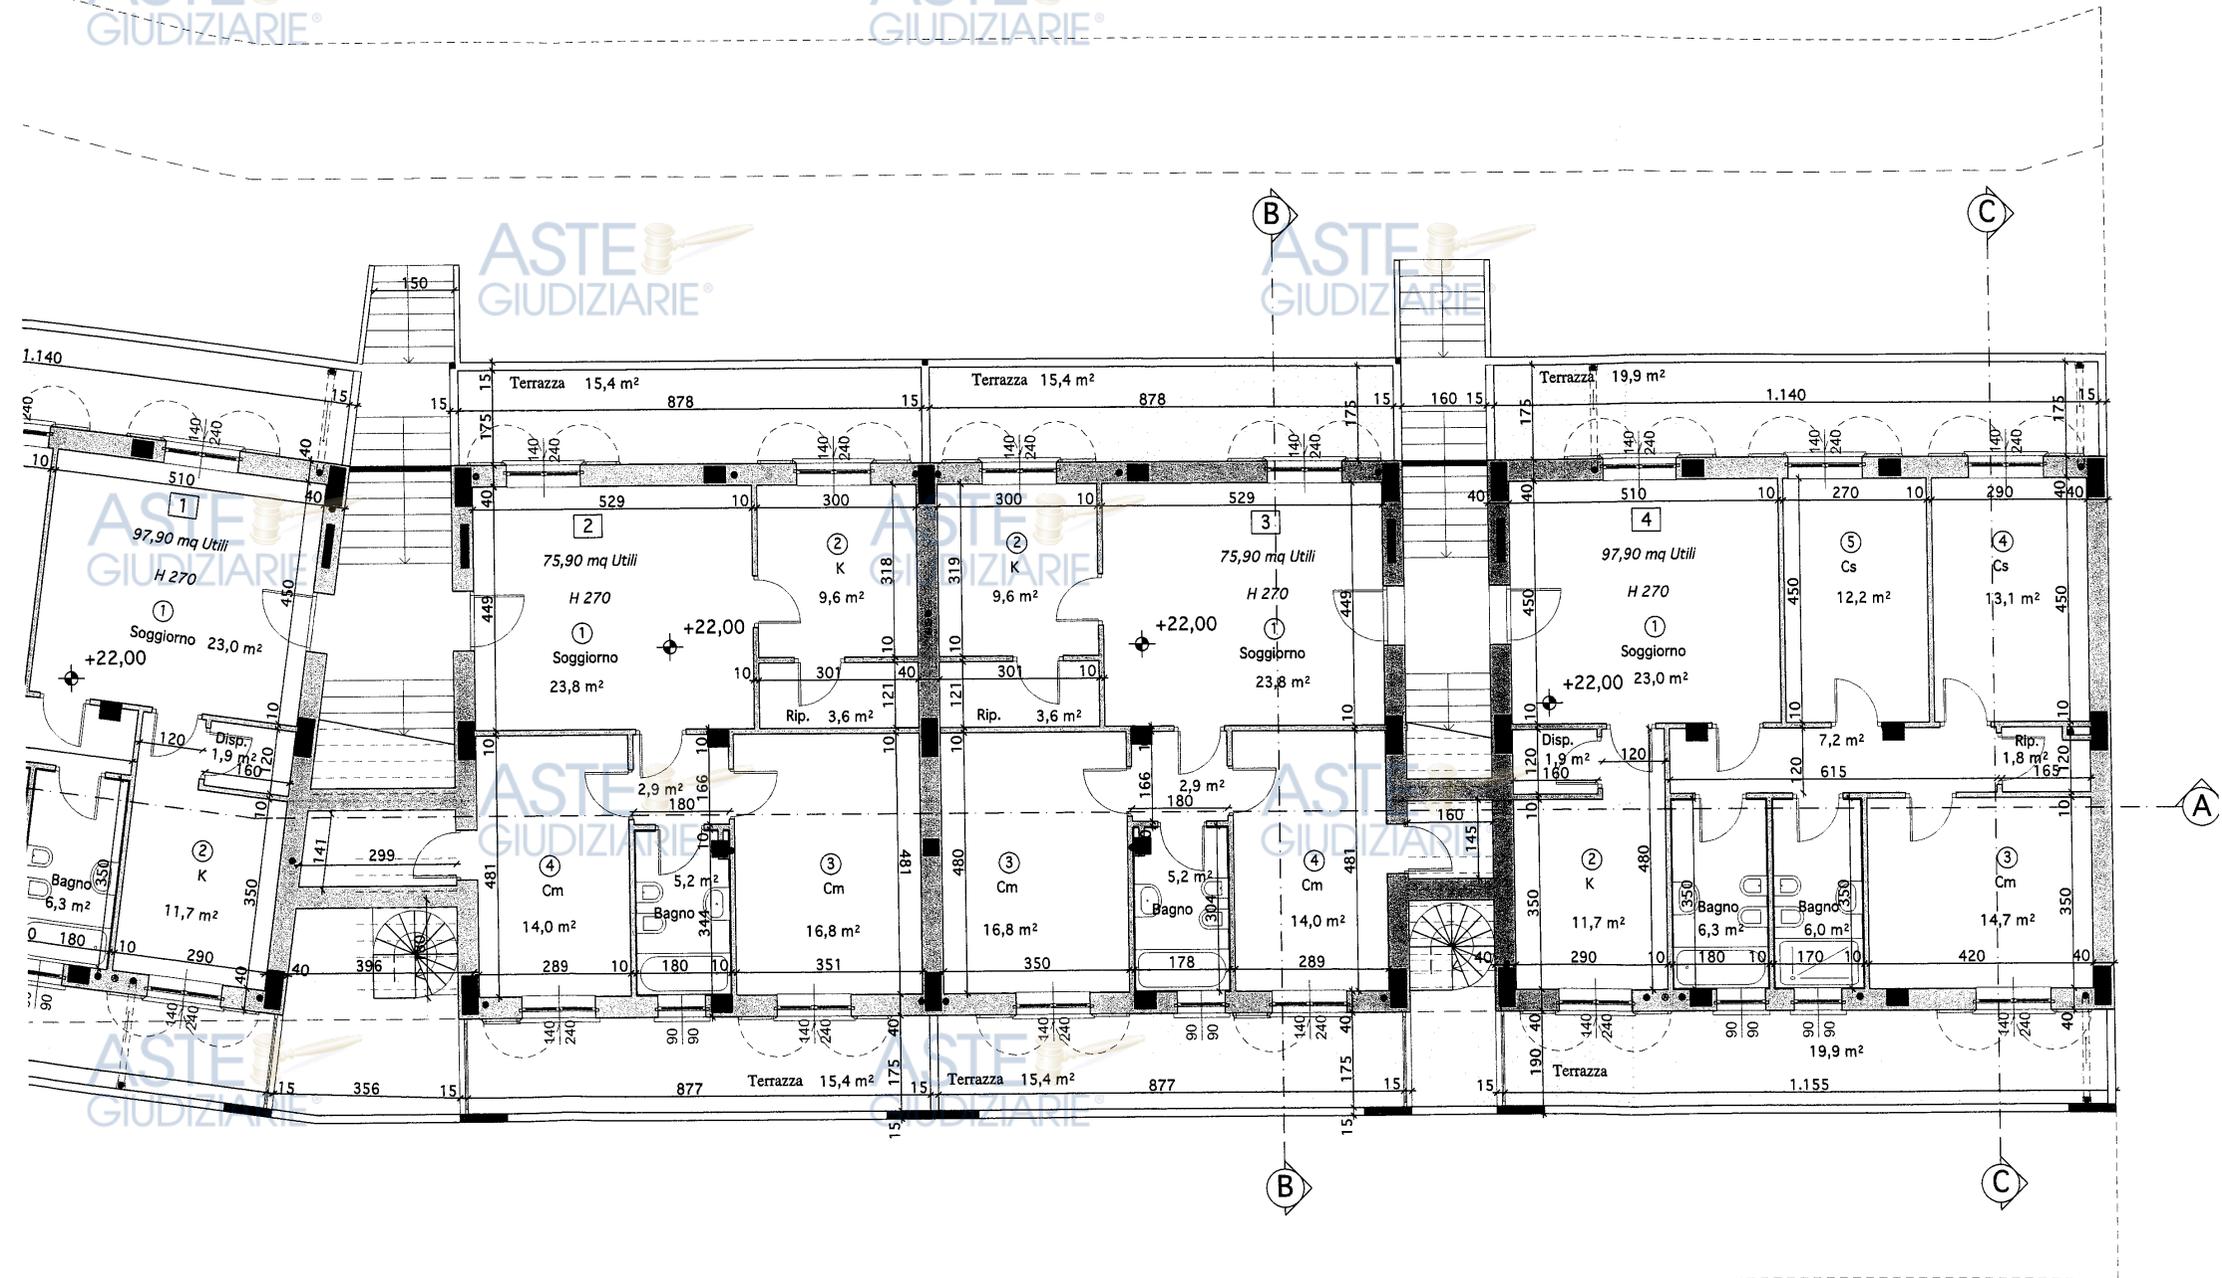

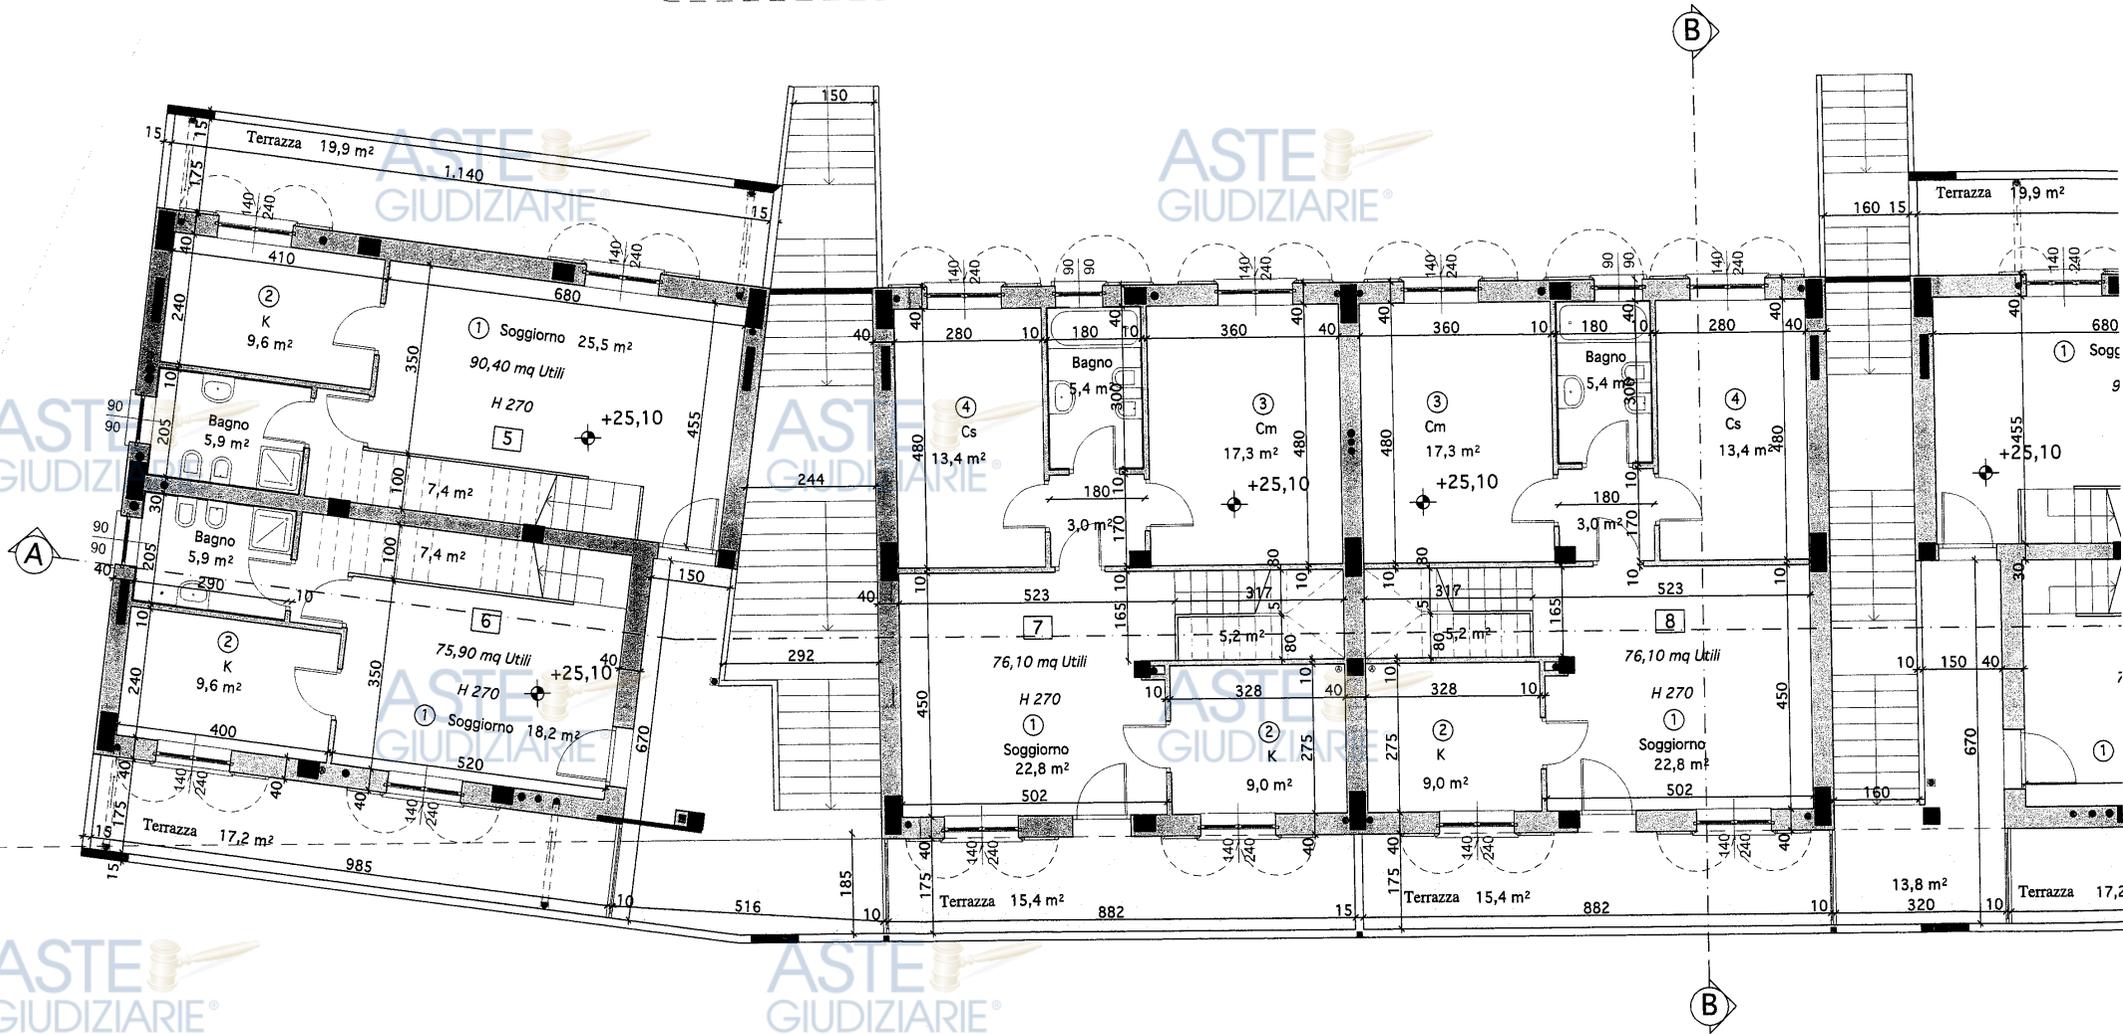



Pianta Piano Secondo

SLP. To
Volume
- VERII
Tot. m


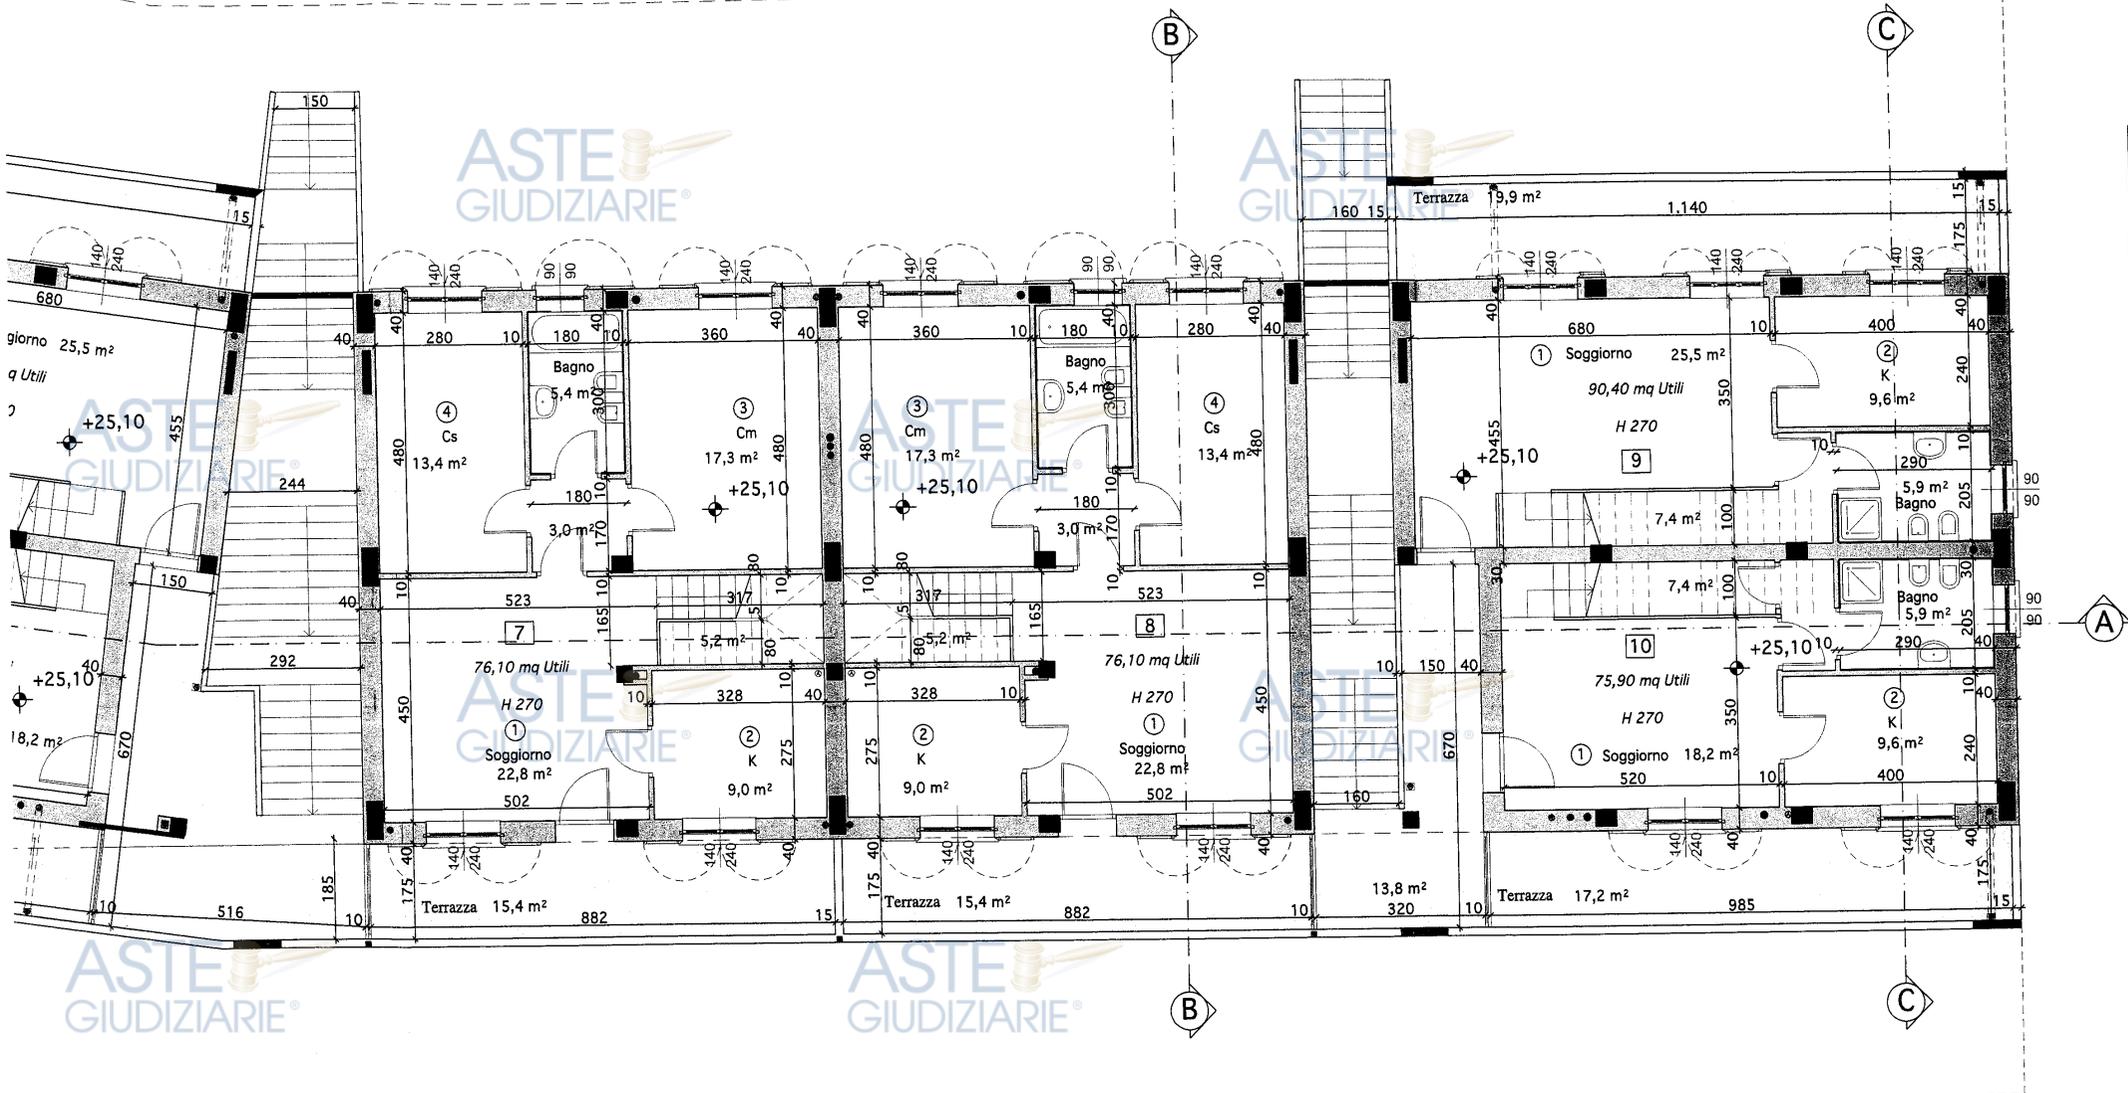


Pianta Piano Secondo

Calcol dell'ec
Super
1141,
Super
571.9

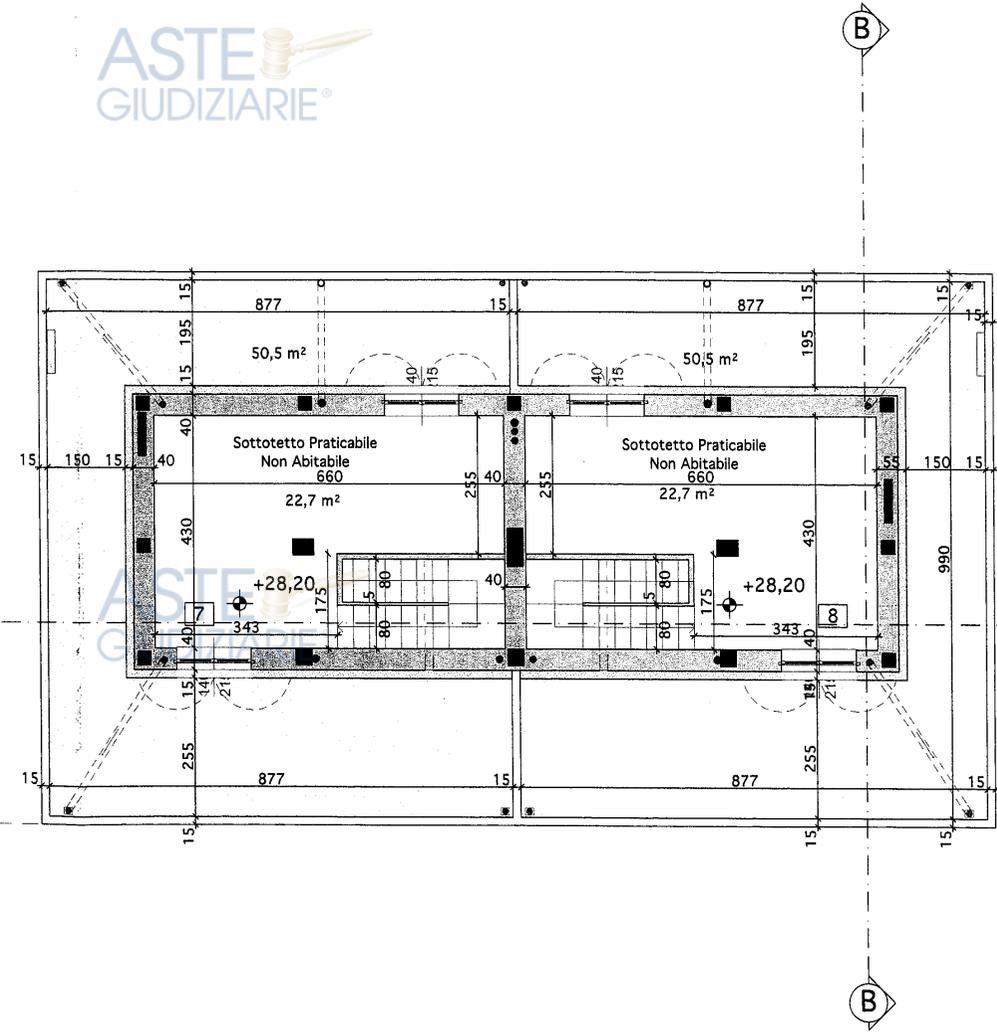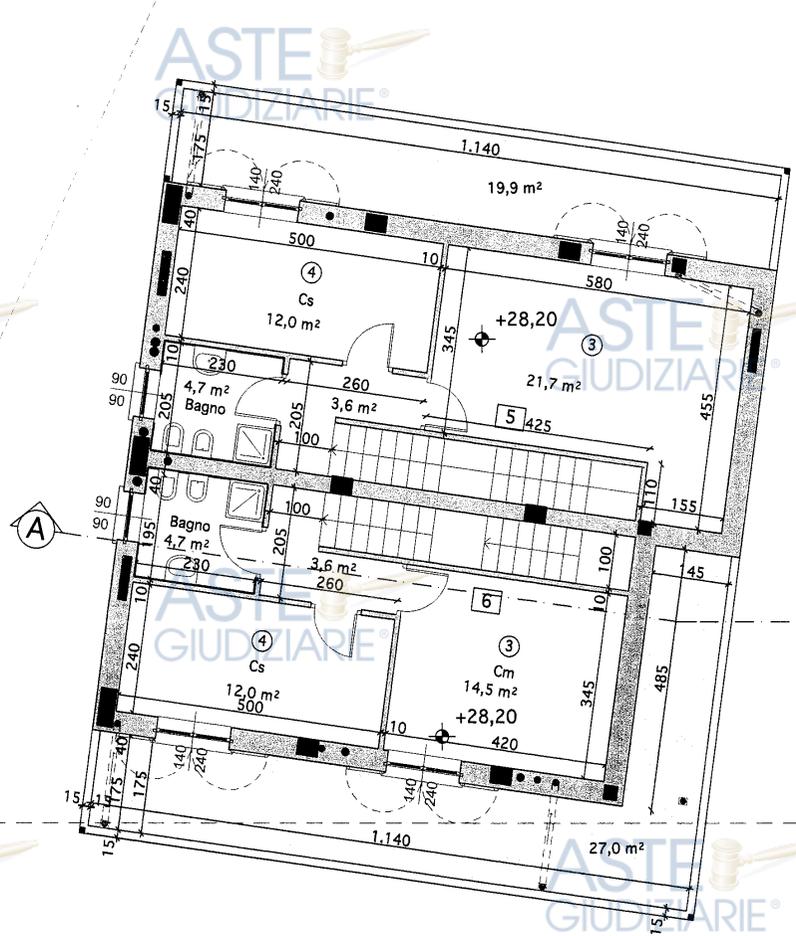

Pianta Piano Terzo e Sottotetto

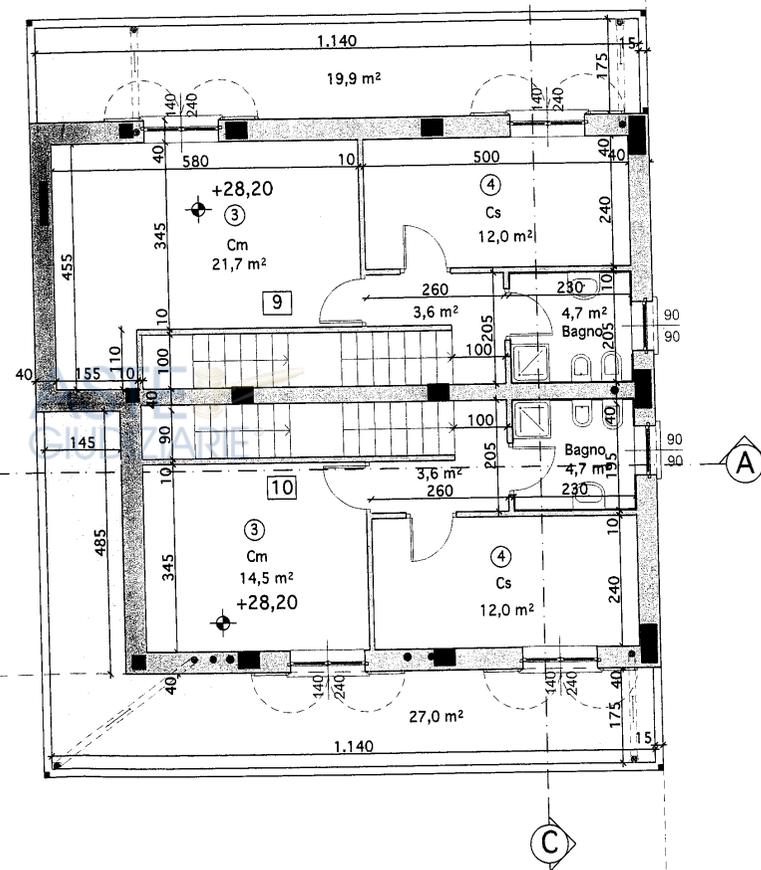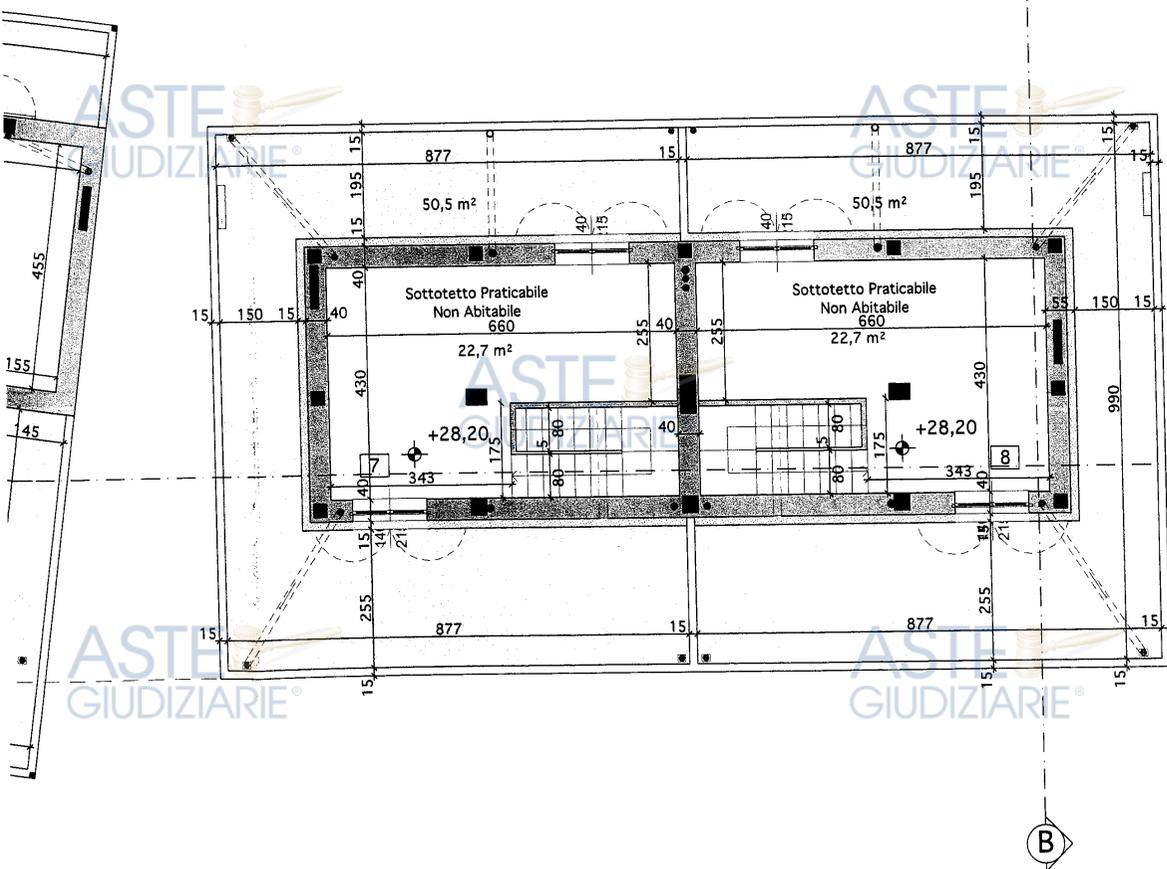

**Nomina del Collaudatore e Accettazione dell'incarico**

Il sottoscritto CANONICI MARCO in qualità di Committente dichiara di nominare Collaudatore dei lavori in oggetto CNN MRC 4623 E621 R

Iscritto all'Albo INGEGNERI Prov. di LIVORNO n. 667

Domiciliato in LIVORNO Via DON BOSCO, 19

Il sottoscritto CANONICI MARCO in qualità di Collaudatore dichiara di accettare l'incarico conferitogli, di non aver partecipato alla progettazione dell'opera, di essere iscritto all'Albo professionale da almeno dieci anni e di impegnarsi a non prendere parte alla direzione e alla esecuzione dei lavori.

Il Collaudatore (timbro e firma)  
 Dott. Ing. MARCO CANONICI  
 ORDINE INGEGNERI PROV. LIVORNO  
 N. 667

Trattandosi di opere di miglioramento sismico eseguite su un edificio esistente ai sensi del D.M. 16/01/96, punto 6, la Direzione li effettuerà il Collaudo Statico.

**Informazione utile alle attività dell'Ufficio - Inizio lavori**

Il sottoscritto in qualità di Committente fa presente che l'inizio dei lavori strutturali relativi al progetto in oggetto:

avverrà contestualmente al rilascio dell'attestato di avvenuto deposito del progetto.

avverrà il giorno \_\_\_\_\_

Il/La sottoscritto/a in qualità di Committente dichiara di autorizzare il \_\_\_\_\_ a svolgere tutte le funzioni amministrative presso i competenti Uffici Regionali



**Dichiarazioni di responsabilità**

Il/Il sottoscritto/i in qualità di progettista/i, ognuno per le rispettive competenze, assevera/asseverano che il progetto depositato è conforme alla vigente normativa indicata, esecutivo e completo in ogni suo elaborato, che sono state rispettate le prescrizioni contenute negli strumenti della pianificazione territoriale e nei atti concernenti il territorio con riferimento alla fattibilità degli interventi a seguito delle indagini geologico-tecniche, e contestualmente assevera/asseverano la relazione di calcolo contenuta nel progetto.

Il sottoscritto ORDINE INGEGNERI PROV. LIVORNO (timbro e firma) \_\_\_\_\_ (timbro e firma)

Il sottoscritto STRUTTURE ORLANDO SPA (timbro e firma) \_\_\_\_\_ (timbro e firma)

progetto Grande 110 - 57123 LIVORNO  
 Tel. 0586 857726 - Fax 0586 483928  
 Partita IVA (timbro e firma) 2840497

Il sottoscritto Ing. Civile - A. BERTINI (timbro e firma) \_\_\_\_\_ (timbro e firma)

N. 623 Ing. dell'Informazione

**Informativa art. 13 Codice in materia di protezione dei dati personali**

Il Codice in materia di protezione dei dati personali (D.Lgs n.196/2003), prevede la tutela delle persone e di altri soggetti rispetto al trattamento dei dati personali.

Secondo quanto previsto dalla normativa, tale trattamento sarà improntato ai principi di correttezza, liceità e trasparenza.

Ai sensi dell'art. 13 del Codice in materia di protezione dei dati personali (D.Lgs n. 196/2003), Le forniamo le seguenti informazioni:

- I dati da Lei forniti verranno trattati per le finalità previste dalla Legge Regionale n° 1/05 – cap V Disciplina dei controlli sulle opere e sulle costruzioni in zone soggette a rischio sismico.
- Il trattamento sarà effettuato con modalità manuali e informatizzate.
- Il conferimento dei dati è obbligatorio ai sensi delle leggi citate e l'eventuale rifiuto di fornire tali dati comporterà la mancata prosecuzione del procedimento.
- I dati saranno comunicati al Comune di competenza, ai sensi art. 105 bis della L.R. 1/05.
- Il titolare del trattamento è la Regione Toscana – Giunta Regionale.
- Il responsabile del trattamento è il dirigente responsabile della struttura regionale competente, ai sensi della L.R. 1/05 e successive integrazioni. Le strutture regionali sono inoltre riportate al sito web: <http://www.rete.toscana.it/set/pta/sismica/normativareg/index.htm>
- Gli incaricati sono individuati nei dipendenti assegnati all'ufficio del responsabile della struttura regionale competente, di cui al p.to 6.
- In ogni momento potrà esercitare i Suoi diritti nei confronti del titolare del trattamento, ai sensi dell'art. 7 del D.lgs. 196/2003.

COMUNE COLLESALVETTI  
 Versione 26 luglio 2006  
 Protocollo Generale

REGIONE TOSCANA  
 Giunta Regionale

marca da bollo

All'Ufficio Regionale per la Tutela  
 dell'Acqua e del Territorio di \_\_\_\_\_

Nuovo Progetto

Variante/Integrazione n° \_\_\_\_\_ al progetto n° \_\_\_\_\_

Condono edilizio (escluso sanatoria ordinaria art. 140 L.R. 1/05)

Zona di classificazione sismica n° 3 S

PREAVVISO SCRITTO E DEPOSITO progetto ai sensi:  
 D.P.R. 380/01 artt. 93 e 94\*, L.R. 1/05 art. 105 ter  
 D.P.R. 380/01 artt. 65, 93 e 94\*\*, L.R. 1/05 art. 105 ter  
 \* ex artt. 17 e 18 Legge 64/74  
 \*\* ex art. 4 Legge 1086/71 e artt. 17 e 18 Legge 64/74

Nel rispetto di:  
 D.M. 14/09/2005  
 D.M. 16/01/1996\*  
 \* così come disposto dalla L. 168/05 art. 14 undecies

Descrizione dell'intervento: Progetto di STRUTTURA IN C.A. "LOTTO 4"

Comune	<u>COLLESALVETTI</u>	Estremi catastali	<u>fg 53 p. 472</u>
Loc.	<u>P.L.C. CONFINE EST</u>	Estremi Prat./Conc. Comunale	
Via	<u>VALICO A PISA (INTERU)</u>	Estremi Denuncia Inizio Attività	<u>m. 2008/87 4/3/08</u>

Il committente per il progetto è domiciliato presso (facoltativo) \_\_\_\_\_

**SPAZIO RISERVATO ALL'UFFICIO**

(timbro)

VISTO: SI ATTESTA l'avvenuto deposito del progetto ai sensi delle Leggi sopracitate.

Progetto n° 31119 li 7-8-08

L'incaricato: Stupacelli

Controllo obbligatorio  
 SI  
 NO

Altri soggetti responsabili (vedi anche elenco allegato)	
Committenti	
Progettisti	
Direttori dei Lavori	
Ditte costruttrici	

DESTINAZIONE	
<b>EDIFICI ORDINARI:</b>	
<input checked="" type="checkbox"/> Civile abitazione;	<input type="checkbox"/> Ponti di luce di mt. ;
<input type="checkbox"/> Edifici industriali / artigianali (medio-piccoli);	<input type="checkbox"/> Manufatti vari (garage, Annessi, Ripostigli, Loc. tecnici);
<input type="checkbox"/> Palestra privata;	<input type="checkbox"/> Opere idrauliche di sbarramento;
<input type="checkbox"/> Muri di sostegno di h = mt , torri, ciminiere;	<input type="checkbox"/> Altro

<p><b>EDIFICI "STRATEGICI" (del. G.R. 426/05):</b></p> <p><b>1. Strutture Ospedaliere:</b></p> <p><input type="checkbox"/> a) Ospedali;</p> <p><input type="checkbox"/> b) Case di Cura;</p> <p><input type="checkbox"/> c) Presidi sanitari - ambulatori;</p> <p><input type="checkbox"/> d) sedi A.S.L.;</p> <p><b>2. Strutture Civili:</b></p> <p><input type="checkbox"/> a) sedi Prefetture;</p> <p><input type="checkbox"/> b) sedi Regioni;</p> <p><input type="checkbox"/> c) sedi Province;</p> <p><input type="checkbox"/> d) Municipi;</p> <p><input type="checkbox"/> e) sedi Comunità Montane;</p> <p><input type="checkbox"/> f) Stato (Uffici Tecnici);</p> <p><b>3. Strutture Militari:</b></p> <p><input type="checkbox"/> a) Caserme delle Forze Armate, Carabinieri, Pubblica Sicurezza, Vigili del Fuoco, Guardia di Finanza, Corpo Forestale dello Stato;</p> <p><b>4. Infrastrutture:</b></p> <p><input type="checkbox"/> a) Centrali Elettriche;</p> <p><input type="checkbox"/> b) Centrali Operative;</p> <p><input type="checkbox"/> c) Impianti per le telecomunicazioni (radio, televisioni, ponti radio della rete nazionale).</p>	<p><b>EDIFICI "RILEVANTI" (del. G.R. 426/05):</b></p> <p><b>1. Strutture per l'Istruzione:</b></p> <p><input type="checkbox"/> a) Asili Nido;</p> <p><input type="checkbox"/> b) Scuole Materne;</p> <p><input type="checkbox"/> c) Scuole Elementari;</p> <p><input type="checkbox"/> d) Scuole Medie Inferiori;</p> <p><input type="checkbox"/> e) Scuole Medie Superiori;</p> <p><input type="checkbox"/> f) Licei;</p> <p><input type="checkbox"/> g) Istituti Tecnici e Professionali;</p> <p><input type="checkbox"/> h) Palestre;</p> <p><input type="checkbox"/> i) Università;</p> <p><input type="checkbox"/> j) Accademie e Conservatori;</p> <p><input type="checkbox"/> k) Provveditorati e Rettorati;</p> <p><b>2. Strutture Civili:</b></p> <p><input type="checkbox"/> a) Stato (Uffici amministrativi, finanziari);</p> <p><input type="checkbox"/> b) Sedi comunali decentrate;</p> <p><input type="checkbox"/> c) Uffici con accesso al pubblico;</p> <p><input type="checkbox"/> d) Poste e Telegrafi;</p> <p><input type="checkbox"/> e) Centro civico - centro per riunioni;</p> <p><input type="checkbox"/> f) Musei - Biblioteche;</p> <p><input type="checkbox"/> g) Carceri - Uffici Giudiziari;</p> <p><input type="checkbox"/> h) Chiese;</p> <p><input type="checkbox"/> i) Sale per lo spettacolo, teatri, Cinema, sale da ballo, edifici per mostre;</p> <p><input type="checkbox"/> j) Edifici annessi agli impianti sportivi destinati al pubblico - Stadi;</p> <p><input type="checkbox"/> k) Grandi magazzini di vendita - Mercati coperti;</p> <p><input type="checkbox"/> l) Banche;</p> <p><input type="checkbox"/> m) Edifici con cubatura &gt; di 5000 mc. per ogni scala;</p> <p><b>3. Strutture Industriali:</b></p> <p><input type="checkbox"/> a) Edifici industriali con forte concentrazione di maestranze;</p> <p><input type="checkbox"/> b) Edifici a carattere industriale nei quali avvengono lavorazioni di materie pericolose;</p> <p><b>4. Infrastrutture:</b></p> <p><input type="checkbox"/> a) Stazioni ferroviarie;</p> <p><input type="checkbox"/> b) Stazioni autobus e tranviarie metropolitane;</p> <p><input type="checkbox"/> c) Stazioni aeroportuali e navali;</p>
---	--

SISTEMI COSTRUTTIVI		
<input checked="" type="checkbox"/> Nuova costruzione <input type="checkbox"/> Interventi su costruzioni esistenti: <input type="checkbox"/> Miglioramento sismico <input type="checkbox"/> Adeguamento sismico <input type="checkbox"/> Sopraelevazione ** <input type="checkbox"/> Consolidamento * <input type="checkbox"/> Riparazione *	Rispettando: <input type="checkbox"/> D.M. 14/09/2005 <input type="checkbox"/> Ordinanza P.C.M. n° 3274/03 e successive integrazioni <input type="checkbox"/> Codici internazionali: (specificare) ..... <input type="checkbox"/> Letteratura tecnica consolidata: (specificare) ..... <input checked="" type="checkbox"/> D.M. 16/01/1996	<b>Regolarità edifici</b> <input type="checkbox"/> Edificio regolare in altezza <input type="checkbox"/> Edificio regolare in pianta <input type="checkbox"/> Edificio non regolare
* ai sensi D.M. 14/09/2005 <input checked="" type="checkbox"/> In cemento armato <input type="checkbox"/> In acciaio <input type="checkbox"/> Mista c.a. e acciaio <input type="checkbox"/> In muratura: <input type="checkbox"/> ordinaria <input type="checkbox"/> armata <input type="checkbox"/> In legno <input type="checkbox"/> A telaio <input type="checkbox"/> A pareti <input type="checkbox"/> Con dispositivi di isolamento sismico	<input type="checkbox"/> Misto a telaio e pareti <input type="checkbox"/> A nucleo <input type="checkbox"/> A ossatura pendolare in acciaio con pareti o nuclei <input type="checkbox"/> Prefabbricato <input type="checkbox"/> A telaio con controventi: <input type="checkbox"/> concentrici <input type="checkbox"/> eccentrici <input type="checkbox"/> A mensola <input type="checkbox"/> Intelaiato controventato	
** - <i>Il/i sottoscritto/i in qualità di progettista/i, ai sensi art. 102 L.R. 1/05 modificato dall'art. 2 L.R. 24/2006 e art. 90 D.P.F. 380/01, certifica/certificano l'idoneità della struttura esistente a sopportare il nuovo carico per l'intervento di sopraelevazione.</i> ..... (timbro e firma) ..... (timbro e firma) ..... (timbro e firma)		

**ALLEGATI:**

Il sottoscritto in qualità di Committente dichiara sotto la propria personale responsabilità di aver allegato la seguente documentazione in duplice esemplare, firmata dal Progettista Strutturale e controfirmata dal Direttore dei Lavori Strutturale:

<input checked="" type="checkbox"/> A1 Planimetria ubicativa con indicate le altezze dei fabbricati limitrofi e la larghezza delle "strade";	elaborati n° 3
<input checked="" type="checkbox"/> A2 Progetto architettonico;	elaborati n° 1
<input checked="" type="checkbox"/> A3 Relazione tecnica generale;	elaborati n° 1
<input checked="" type="checkbox"/> A4 Relazione materiali impiegati;	elaborati n° 1
<input checked="" type="checkbox"/> A5 Relazione geologica;	elaborati n° 1
<input checked="" type="checkbox"/> A6 Relazione geotecnica;	elaborati n° 1
<input checked="" type="checkbox"/> A7 Relazione sulle fondazioni;	elaborati n° 1
<input checked="" type="checkbox"/> A8 Relazione di calcolo;	elaborati n° 1
<input checked="" type="checkbox"/> A9 Fascicolo dei calcoli;	elaborati n° 1
<input checked="" type="checkbox"/> A10 Disegni esecutivi delle strutture e particolari costruttivi;	elaborati n° 22
<input type="checkbox"/> A11 Copia del certificato previsto dall'art. 9 della L. 1086/71 (art. 58 D.P.R. 380/01) e dall'art. 7 della L. 64/74 (art. 56 D.P.R. 380/01) per le strutture prefabbricate;	
<input type="checkbox"/> A12 Dichiarazione rilasciata dalla competente Amministrazione per edificio di speciale importanza artistica - art. 16 L. 64/74 (art. 56 D.P.R. 380/01);	
<input type="checkbox"/> A13 Elenco dettagliato, redatto dal progettista, degli elaborati presentati (obbligatorio);	
<input checked="" type="checkbox"/> Altri <b>CONTRIBUTO ISTRUTTORIA</b>	
totale allegati n° 30	