



Ricevuta di Avvenuta Denuncia di Variazione

pag: 1 di 1

Catasto Fabbricati

Pratica numero: LT0015915	Comune di TERRACINA (Codice: M3BI)	Ditta n.: 1 di 1
Codice di Risccontro: 000A40A43		
Operatore: BLLMRC	Unita' a destinazione ordinaria n.: 1	Unita' in variazione n.: 1
Presenza allegati: Allegato.pdf (DLP)	Unita' a dest.speciale e particolare n.: -	Unita' in costituzione n.: -
	Beni Comuni non Censibili n.: -	Unita' in soppressione n.: -
	Motivo della variazione: DIVERSA DISTRIBUZIONE DEGLI SPAZI INTERNI-RISTRUTTURAZIONE	



UNITA' IMMOBILIARI

Identificativo catastale	Dati di classamento proposti
--------------------------	------------------------------

Prog.	Op.	Sez.UR.	Foglio	Numero	Sub.	Ubicazione	ZC	Cat.	Cl.	Cons.	Sup.Cat.	Rendita	Rur
1	V		115	958	13	GIACOMO LEOPOARDI, 2, p. T	U	A/2	3	5,5	101	539,70	
			115	7457									



MODELLO UNICO INFORMATICO DI AGGIORNAMENTO DEGLI ATTI CATASTALI
ACCERTAMENTO DELLA PROPRIETA' IMMOBILIARE URBANA

mod. D1

Quadro B Dichiarazione di variazione presentata ai sensi dell'art. 20 del RDL 13 aprile 1939, n. 652									
Tipo Mappale n.	del	Unita'	a destinazione ordinaria	n.	1	Unita' in soppressione	n.		
			speciale e particolare	n.		in variazione	n.	1	
			beni comuni non censibili	n.		in costituzione	n.		
Causali:	diversa distribuzione degli spazi interni, ristrutturazione								
Data in cui la variazione si è verificata (ultimazione dei lavori): 16/02/2026									
Documenti allegati:	Mod. 1N parte I	n.	1	Mod. 2N parte I	n.	planimetrie	n.	1	
	Mod. 1N parte II	n.	1	Mod. 2N parte II	n.	pagine elaborato planimetrico	n.		
Preallineamento	Vulture	n.		Variazioni	n.	Accatastamenti	n.		
	Unita' afferenti con intestati	n.		Unita' afferenti	n.				

Quadro U Unita' Immobiliari																	
Riferimenti Catastali						Utilita' Comuni Censibili				Dati di Classamento Proposti							
N.	Part. spec.	Oper.	Sez.	Foglio	Particella Sub.	Op.	Sez.	Foglio	Particella Sub.	Z.C.	Cat.	Cl.	Cons.	Superf. cat.	Rendita	1N/2N	Plan.
	Indirizzo										Piano			Scala	Interno	Lotto	Edificio
1		V		115	958	13				U	A/2	3	5,5	101	539,70	SI	SI
				115	7457												
	GIACOMO LEOPARDI					2				T							

Quadro D Note Relative al Documento e Relazione Tecnica	
la presente viene resa dal geom losacco gianluca in riferimento alla procedure esecutiva 318 2024 del tribunale di latina cancelleria delle esecuzioni immobiliari	

- Dichiaro di non essere nella condizione di sospensione o revoca dell'esercizio della professione.
- Dichiaro di effettuare la presentazione del presente atto su incarico di:

LOSACCO GIANLUCA

quale soggetto obbligato, residente in **LATINA (LT) - VIA DELLA STAZIONE n. 00291 c.a.p. 04100**

- Dichiaro che il presente modello unico informatico di aggiornamento degli atti catastali è conforme ai documenti cartacei in originale sottoscritti da me medesimo e dal soggetto obbligato.
Il Tecnico: **Geom. LOSACCO GIANLUCA**

ALBO DEI GEOMETRI DELLA PROVINCIA DI LATINA n. 2107

Codice Fiscale: **LSCGLC79E27E4720**

Riservato all'Ufficio	Data _____	Protocollo _____
Verifica eseguita in data _____	Eseguita la registrazione _____	Notifica eseguita in data _____
_____	_____	_____
l'incaricato	l'incaricato	l'incaricato

ACCERTAMENTO DELLA PROPRIETA' IMMOBILIARE URBANA
DICHIARAZIONE DI FABBRICATO URBANO A DESTINAZIONE ORDINARIA

mod. 1NB - parte I

A Riferimenti Catastali del Fabbricato			
C.T. Sez.	foglio 115	ple. 958	7457
C.E.U. Sez.	foglio 115	ple. 958	7457

B Riferimenti Temporal del Fabbricato	
Anno:	
Di costruzione 1961	Di ristrutturazione totale

C Elementi Descrittivi del Fabbricato	
1. POSIZIONE RISPETTO AI FABBRICATI CIRCOSTANTI	
☒ Isolato	☐ Contiguo
☐ A schiera	
Fa parte di un complesso immobiliare ☒ NO ☐ SI	
Se SI specificare: fabbricati n. _____	
2. DESTINAZIONE E NUMERO DI U.I. IN CUI E' SUDDIVISO IL FABBRICATO	
☒ Abitazioni n. 1	☐ Negozi n. _____
☐ Laboratori n. _____	☐ Magazzini n. _____
☐ Uffici n. _____	☐ Box, posto auto n. _____
☐ Autorimesse collettive	n. _____
☐ Locali per attività sportive	n. _____
☐ Unità immobiliari censibili nel gruppo 'B'	n. _____

3. IL FABBRICATO SI ARTICOLA IN N. 1 SCALE CON ACCESSO	
☒ Unico Esterno	☐ Plurimo Esterno
☐ Dal cortile Interno	

4. CARATTERISTICHE DIMENSIONALI DEL FABBRICATO	
Piani fuori terra n. 4	Ovvero minimo _____ Massimo _____
Piani entro terra n. _____	Ovvero minimo _____ Massimo _____

5. DENSITA' FONDIARIA	
Rapporto tra volume fuori terra ed area del lotto	_____
Rapporto tra volume entro terra ed area del lotto	_____

6. CORPI ACCESSORI			
n. 1	n. 2	n. 3	n. 4
Piani fuori terra	n. _____	n. _____	n. _____
Piani entro terra	n. _____	n. _____	n. _____

7. IL FABBRICATO E' CON CORTILE INTERNO ☒ NO ☐ SI	
--	--

D Destinazione degli Spazi ad Uso Comune	
1. DESTINAZIONE DEGLI SPAZI COPERTI DEL FABBRICATO	
Guardiola	☐
Alloggio custode	☐
Sala riunioni (m² _____)	☐
Atrio (m² _____)	☐
Porticato - Piloty (m² _____)	☐
Lavatoio (m² _____)	☐
Piscina (m² _____)	☐
Altra destinazione _____	☐
2. DESTINAZIONE DEGLI SPAZI SCOPERTI NEL FABBRICATO	
Terrazza (m² _____)	☐
Cortile e camminamenti (m² _____)	☐
Verde (m² _____)	☐
Parcheggio auto (posti n. _____)	☐
Tennis (campi n. _____)	☐
Piscina (m² _____)	☐
Altra destinazione _____	☐

E Posizione del Fabbricato	
TIPI DI AFFACCIO PREVALENTE	
	FACCIATA
	(*) n. 1 n. 2 n. 3 n. 4
Su strada larga oltre 10 metri	☒ ☐ ☐ ☐
Su strada larga fino 10 metri	☐ ☐ ☐ ☐
Su piazza, largo o simile	☐ ☐ ☐ ☐
Su distacco con fabbricato per abitazioni	☐ ☒ ☒ ☒
Su distacco con fabbricato ad uso diverso	☐ ☐ ☐ ☐
Su verde pubblico	☐ ☐ ☐ ☐
Su verde privato: parco, giardino, attività agricola	☐ ☐ ☐ ☐
Altro _____	☐ ☐ ☐ ☐
Facciata in aderenza	☐ ☐ ☐ ☐
(*) Dell' accesso principale	

ACCERTAMENTO DELLA PROPRIETA' IMMOBILIARE URBANA
DICHIARAZIONE DI FABBRICATO URBANO A DESTINAZIONE ORDINARIA

mod. 1NB - parte I

F Caratteristiche Costruttive del Fabbricato 1. STRUTTURE PORTANTI VERTICALI Muratura ☒ Cemento armato ☐ Ferro ☐ Prefabbricate ☐ Altre o tipiche del luogo _____ ☐ 2. COPERTURA A terrazza praticabile ☒ A terrazza non praticabile ☐ A tetto ☐ 3. TAMPONATURE Muratura ☒ Muratura con intercapedine isolante ☐ Pannelli prefabbricati ☐ Facciate continue in vetro e metallo ☐ Altro o tipiche del luogo _____ ☐	I Finiture delle Parti Esterne del Fabbricato 1. TIPO PREVALENTE DI FINITURA ESTERNA facc. princ. / altre Tinteggiatura ☒ ☒ Resino-plastica ☐ ☐ Piastrille di klinker, cotto o simili ☐ ☐ Marmo o pietra naturale ☐ ☐ Pannelli in metallo, materiali plastici ☐ ☐ Legno ☐ ☐ Solo intonaco ☐ ☐ Altre o tipiche del luogo _____ ☐ ☐ 2. SERRAMENTI ESTERNI DEGLI ACCESSI AL FABBRICATO portone / altri accessi Legno ☒ ☒ Metallo ☐ ☐ Altro _____ ☐ ☐ 3. FINITURE DI PARTICOLARE PREGIO Indicare eventuali finiture di carattere ornamentale _____
G Dotazioni di Impianti nel Fabbricato IMPIANTO Idrico ☒ Elettrico ☒ Gas ☒ Telefonico ☐ Fognario ☐ Riscaldamento centralizzato ☐ Acqua Calda centralizzata ☐ Condizionamento centralizzato ☐ Citofonico ☐ Video - Citofono ☐ Antenna TV centralizzata ☐ Ascensore : (impianti n. <u>1</u>) ☒ Montacarichi ☐ Altro _____ ☐ Fonti energetiche alternative _____ ☐	L Finiture delle Parti interne del Fabbricato 1. TIPO PREVALENTE DI PAVIMENTAZIONE DI ATRIO E SCALE atrio scale Marmo o pietra naturale ☐ ☐ Piastrille in ceramica, cotto gres e simili ☐ ☐ Moquette e altri tessili ☐ ☐ Materiali plastici e simili ☐ ☐ Legno ☐ ☐ Altro o tipiche del luogo _____ ☐ ☐ 2. TIPO PREVALENTE DI FINITURA DELLE PARETI DI ATRIO E SCALE Idropittura ☐ ☐ Resino - plastica ☐ ☐ Smalto ☐ ☐ Laminati plastici ☐ ☐ Legno ☐ ☐ Marmo ☐ ☐ Altro o tipiche del luogo _____ ☐ ☐
H Recinzioni INDICARE LA PRESENZA DI RECINZIONI Muratura ☐ Metalli lavorati ☐ Maglie metalliche ☐ Elementi prefabbricati ☐ Altro _____ ☐	M Vincoli Artistici e Storici L'IMMOBILE E' SOGGETTO A VINCOLI ARTISTICI O STORICI AI SENSI DELLA LEGGE 1/6/1939/ N.1089 : NO ☒ SI ☐ Specificare il tipo di vincolo _____
IL TECNICO data _____ Firma e timbro _____	IL DICHIARANTE data _____ firma _____ Riservato all' Ufficio Partita n. _____ Prot. n. _____ Busta n. _____ L'incaricato _____

ACCERTAMENTO DELLA PROPRIETA' IMMOBILIARE URBANA
DICHIARAZIONE DI UNITA' IMMOBILIARE A DESTINAZIONE ORDINARIA

mod. 1NB - parte II

A Riferimenti Catastali dell' Unità Immobiliare			
Sezione	Foglio	Particella	Subalterno
_____	115	958	13
_____	115	7457	_____
_____	_____	_____	_____
_____	_____	_____	_____

B Riferimenti Temporal	
Anno:	_____
Di costruzione	1961 Di ristrutturazione totale _____

C Dati Metrici dell' Unità Immobiliare	
C/1 UNITA' IMMOBILIARE CENSIBILE NEL GRUPPO 'A' E 'B'	
☒ Abitazioni o uffici privati ☐ Alloggi collettivi, uffici pubblici, scuole o istituti di cultura	
1. VANI PRINCIPALI Camere, cucina, stanze, ecc. n. 4 sup. utile m ² 59	
2. ACCESSORI DIRETTI Bagni, W.C. n. 2 sup. utile m ² 8 Corridoi, ripostigli, ecc. n. 2 sup. utile m ² 12 SUPERFICIE LORDA (relativa ai punti 1 e 2) m ² 96	
3. ACCESSORI INDIRETTI Accessori complementari, cantine, soffitte, lavanderie e simili n. _____ sup. lorda m ² _____	
4. DIPENDENZE ESCLUSIVE Balconi, terrazzi, portici sup. lorda m ² 3	
5. PERTINENZE SCOPERTE ESCLUSIVE Giardino, cortile sup. lorda m ² 38 Piscina, tennis, _____ sup. m ² _____ Parcheggio auto per posti numero _____	
6. DATI RELATIVI ALL'ALTEZZA Altezza media U.I.U. cm. 300 Superficie dei vani principali ed accessori diretti aventi altezze medie inferiori a centimetri 230 m ² _____	
7. PER LE U.I. CENSIBILI NEL GRUPPO 'B' INTEGRARE CON LE SEGUENTI INFORMAZIONI Piani fuori terra n. _____ m ³ . _____ Piani entro terra n. _____ m ³ . _____	

C Dati Metrici dell' Unità Immobiliare	
C/2 UNITA' IMMOBILIARE CENSIBILE NEL GRUPPO 'C' (Commerciale ed usi diversi da quelli indicati nel prospetto C/1)	
1. LOCALI PRINCIPALI: Piano _____ lordi m ² _____ di cui utili m ² _____	
2. LOCALI ACCESSORI DIRETTI: Piano _____ lordi m ² _____ di cui utili m ² _____	
3. LOCALI ACCESSORI INDIRETTI: Piano _____ lordi m ² _____ di cui utili m ² _____ Piano _____ lordi m ² _____ di cui utili m ² _____	
4. DIPENDENZE ESCLUSIVE Balconi, terrazzi, portici sup. lorda m ² _____	
5. PERTINENZE SCOPERTE ESCLUSIVE Superficie lorda m ² _____ Parcheggio auto per posti numero _____	
6. IL LOCALE HA ACCESSO CARRABILE Il locale ha accesso carrabile SI ☐ NO ☐	
7. DATI RELATIVI ALL'ALTEZZA Altezza media dei locali principali cm _____ Superficie dei locali principali ed accessori diretti aventi altezze medie inferiori a cm. 230 m ² _____	

D Dotazioni Tecnologiche dell' Unità Immobiliare	
IMPIANTO AUTONOMO	
Riscaldamento	☒
Acqua calda	☐
Condizionamento	☒
Citofonico	☐
Video - citofonico	☐
Ascensore ad uso esclusivo	☐
Ascensore : (impianti n. _____)	☐
Ascensore di servizio	☐
Montacarichi	☐
Altro _____	☐

ACCERTAMENTO DELLA PROPRIETA' IMMOBILIARE URBANA
DICHIARAZIONE DI UNITA'IMMOBILIARE A DESTINAZIONE ORDINARIA

mod. 1NB - parte II

E Caratteristiche Costruttive di Finitura	F Destinazione d'uso e Osservazioni	
1. TIPO PREVALENTE DI PAVIMENTAZIONE <table><thead><tr><th></th><th>Camere o stanze</th><th>Cucina o bagno</th><th>Altri accessori</th></tr></thead><tbody><tr><td>Marmo o pietra naturale</td><td>☐</td><td>☐</td><td>☐</td></tr><tr><td>Piastrelle in ceramica, cotto o gres</td><td>☐</td><td>☐</td><td>☐</td></tr><tr><td>Piastrelle in scaglie marmo</td><td>☐</td><td>☐</td><td>☐</td></tr><tr><td>Moquette o simili</td><td>☐</td><td>☐</td><td>☐</td></tr><tr><td>Gomme o sintetici</td><td>☐</td><td>☐</td><td>☐</td></tr><tr><td>Parquet</td><td>☐</td><td>☐</td><td>☐</td></tr><tr><td>Altro _____</td><td>☐</td><td>☐</td><td>☐</td></tr></tbody></table> 2. TIPO PREVALENTE DI INFISSI INTERNI <table><thead><tr><th></th><th>Porte d'ingresso</th><th>Porte interne</th></tr></thead><tbody><tr><td>Legno</td><td>☐</td><td>☐</td></tr><tr><td>Legno tamburato</td><td>☐</td><td>☐</td></tr><tr><td>Metallo</td><td>☐</td><td>☐</td></tr><tr><td>Altro _____</td><td>☐</td><td>☐</td></tr></tbody></table>		Camere o stanze	Cucina o bagno	Altri accessori	Marmo o pietra naturale	☐	☐	☐	Piastrelle in ceramica, cotto o gres	☐	☐	☐	Piastrelle in scaglie marmo	☐	☐	☐	Moquette o simili	☐	☐	☐	Gomme o sintetici	☐	☐	☐	Parquet	☐	☐	☐	Altro _____	☐	☐	☐		Porte d'ingresso	Porte interne	Legno	☐	☐	Legno tamburato	☐	☐	Metallo	☐	☐	Altro _____	☐	☐	1. DESTINAZIONE D'USO ABITAZIONE DI TIPO CIVILE 2. OSSERVAZIONI RELATIVE AL VALORE ED AL CLASSAMENTO PROPOSTO
	Camere o stanze	Cucina o bagno	Altri accessori	
Marmo o pietra naturale	☐	☐	☐	
Piastrelle in ceramica, cotto o gres	☐	☐	☐	
Piastrelle in scaglie marmo	☐	☐	☐	
Moquette o simili	☐	☐	☐	
Gomme o sintetici	☐	☐	☐	
Parquet	☐	☐	☐	
Altro _____	☐	☐	☐	
	Porte d'ingresso	Porte interne	
Legno	☐	☐	
Legno tamburato	☐	☐	
Metallo	☐	☐	
Altro _____	☐	☐	
IL TECNICO data _____ Firma e timbro _____	IL DICHIARANTE data _____ Firma _____	
	Riservato all'Ufficio Prot. n. _____ Partita n. _____ Busta n. _____ L' incaricato _____	



ACQUISIZIONE DATI METRICI - CALCOLO DELLE SUPERFICI CATASTALI

Unita' immobiliare n. 1							
Sezione:	Foglio: 115	Particella: 958	Subalterno: 13				
Tipologia	Altezza	Tipologia	Altezza	Tipologia	Altezza	Tipologia	Altezza
Ambiente	Superficie	Ambiente	Superficie	Ambiente	Superficie	Ambiente	Superficie
D	3	A	96	F	38		



LEGENDA - Decodifica Tipologie di Ambiente previsti:

- A - Vani aventi funzione principale / accessori a diretto servizio dei principali. Per le categorie C/1 e C/6 i vani aventi funzione principale saranno indicati con A1, i vani accessori a diretto servizio con A2
- B - Vani accessori a indiretto servizio della tipologia A qualora comunicanti
- C - Vani accessori a indiretto servizio della tipologia A qualora non comunicanti
- D - Balconi, terrazzi e simili comunicanti con i vani della tipologia A
- E - Balconi, terrazzi e simili non comunicanti con i vani della tipologia A
- F - Aree scoperte o assimilabili




Planimetria

Scheda n. 1

Scala 1:100

Distacco su Mappale 962

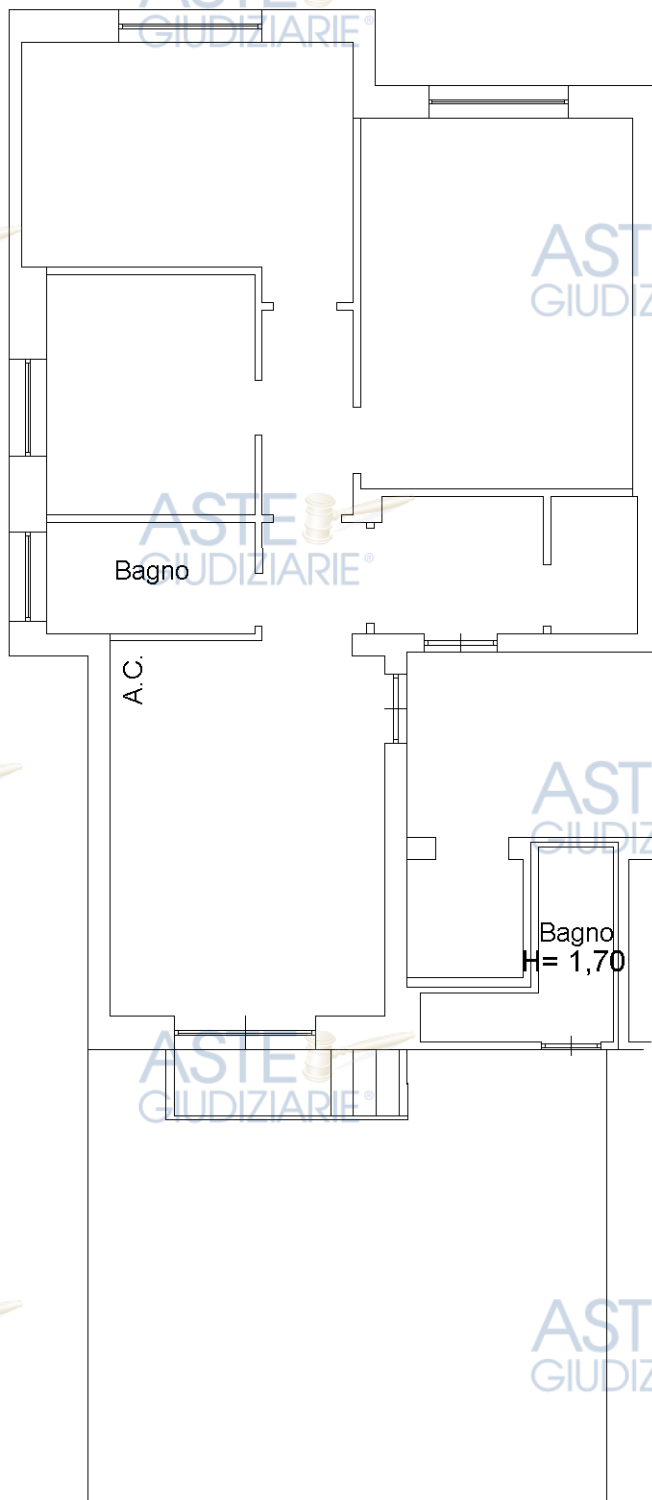

Piano T

H= ml 3,00

Distacco su Mappale 673