


Pianta del Piano Interrato

Scala 1:100

Superficie lorda 18,45 mq

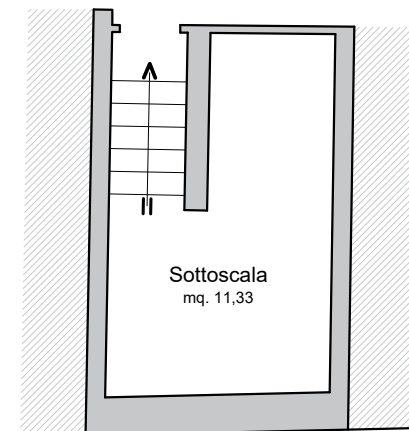


Armadio C.T.

Pianta del Piano Terra

Scala 1:100

Superficie lorda 90,15 mq Armadio - C.T. 0,83 mq

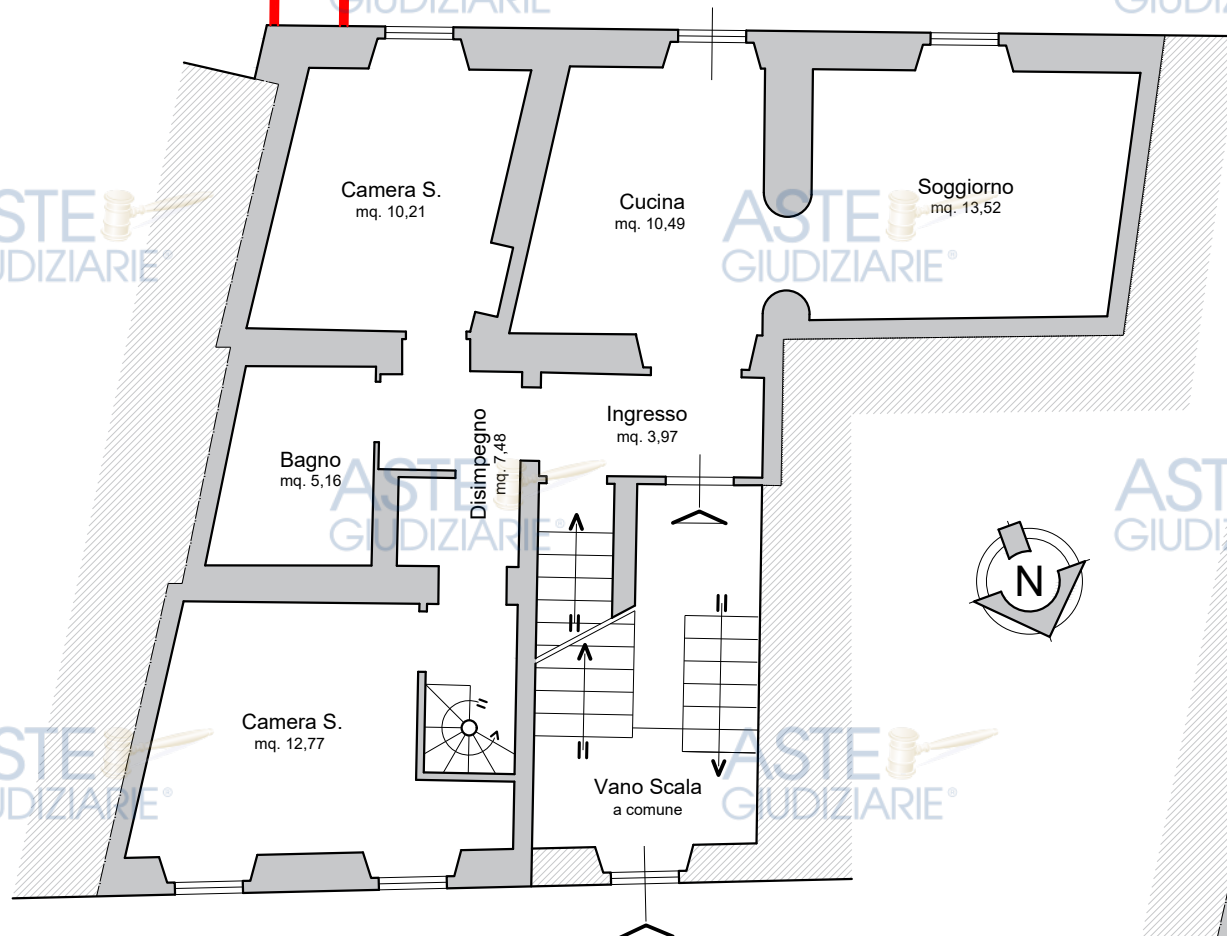


ASTE
GIUDIZIARIE®

Pianta del Piano Primo

Scala 1:100

Superficie lorda 29,07 mq

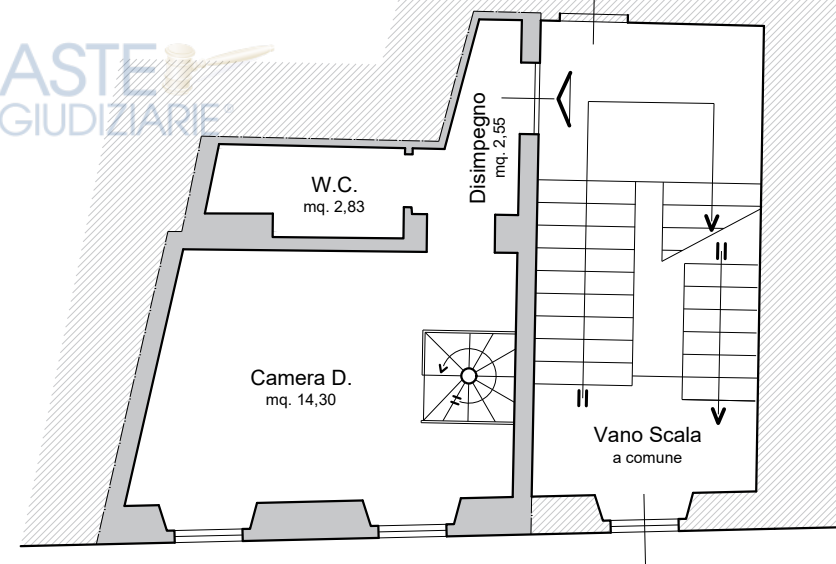

Altra proprietà

Senza titolo autorizzativo

Pubblicazione ufficiale ad uso esclusivo personale - è vietata ogni
ripubblicazione o riproduzione a scopo commerciale - Aut. Min. Giustizia PDG 21/07/2009

Firmato Da: MARESCHI ANDREA Emesso Da: ARUBAPEC S.P.A. NG CA 3 Serial#: 17f8f66e313628e0976b8f464876ba0c