

Dichiarazione protocollo n. FI0390671 del 22/12/2003

Agenzia del Territorio
CATASTO FABBRICATI
Ufficio Provinciale di
Firenze

Planimetria di u.i.u. in Comune di Calenzano

Via Pertini

civ. 123

Identificativi Catastali:

Sezione:

Foglio: 66

Particella: 1972

Subalterno: 7

Compilata da:
Casamonti RobertoIscritto all'albo:
Geometri


Prov. Firenze

N. 1934


Scheda n. 1 Scala 1:200




PIANO PRIMO

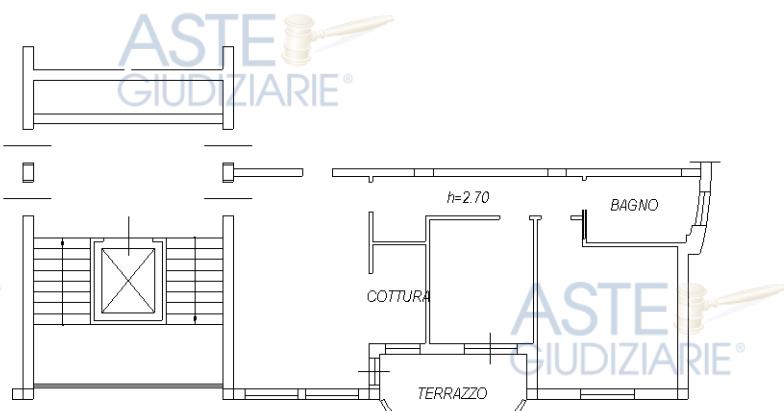

10 metri

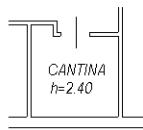

N

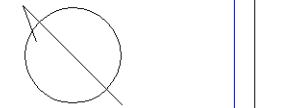

MT.
RAPPORTO
DI
SCALA

Ultima planimetria in atti

Data: 22/04/2016 - n. T50366 - Richiedente: CHMDCC68R08D612K

Totale schede: 1 - Formato di acquisizione digitale - Pubblicazione ufficiale ed uso esclusivo personale - non è stata ogni

ripubblicazione o riproduzione a scopo commerciale - Aut. Min. Giustizia PDG 21/07/2009

Agenzia del Territorio
CATASTO FABBRICATI
Ufficio Provinciale di
Firenze

Dichiarazione protocollo n. FI0390671 del 22/12/2003

Planimetria di u.i.u. in Comune di Calenzano

Via Pertini

civ. 123

Identificativi Catastali:

Sezione:

Foglio: 66

Particella: 1972

Subalterno: 27

Compilata da:
Casamonti RobertoIscritto all'albo:
Geometri

Prov. Firenze

N. 1934


Scheda n. 1 Scala 1:200



PIANO INTERRATO



N

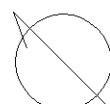

0 1 5 10

MT.
RAPPORTO
DI
SCALA

Ultima planimetria in atti

Data: 22/04/2016 - n. T50465 - Richiedente: CHMDCC68R08D612K

Totale schede: 1 - Formato di acquisizione digitale. È vietata ogni

Pubblicazione ufficiale ed uso esclusivo personale.

ripubblicazione o riproduzione a scopo commerciale - Aut. Min. Giustizia PDG 21/07/2009

Visura per immobile

Situazione degli atti informatizzati al 20/04/2016

Dati della richiesta	Comune di CALENZANO (Codice: B406)									
Catasto Fabbricati	Provincia di FIRENZE									
	Foglio: 66 Particella: 1972 Sub.: 7									

Unità immobiliare

N.	DATI IDENTIFICATIVI				DATI DI CLASSAMENTO					DATI DERIVANTI DA		
	Sezione Urbana	Foglio	Particella	Sub	Zona Cens.	Micro Zona	Categoria	Classe	Consistenza	Superficie Catastale	Rendita	
1		66	1972	7			A/2	3	5 vani	Totale: 70 m² Totale escluse aree scoperte**: 68 m²	Euro 387,34	Variazione del 09/11/2015 - Inserimento in visura dei dati di superficie.
Indirizzo			VIA SANDRO PERTINI n. 123 piano: S1-1;									
Annotazioni			classamento proposto con decorsi i termini di cui all'art 1 comma3 (D.M. 701/94)									

INTESTATO

N.	DATI ANAGRAFICI	CODICE FISCALE	DIRITTI E ONERI REALI
1	UNICA - S.C. A R.L. con sede in FIRENZE	01131810481	(1) Proprieta` per 1/1
DATI DERIVANTI DA		COSTITUZIONE del 22/12/2003 n. 3294.1/2003 in atti dal 22/12/2003 (protocollo n. FI0390671) Registratore: COSTITUZIONE	

Unità immobiliari n. 1

Tributi erariali: Euro 0,90

Visura telematica

* Codice Fiscale Validato in Anagrafe Tributaria

** Si intendono escluse le "superfici di balconi, terrazzi e aree scoperte pertinenziali e accessorie, comunicanti o non comunicanti" (cfr. Provvedimento del Direttore dell'Agenzia delle Entrate 29 marzo 2013).

Visura per immobile

Situazione degli atti informatizzati al 20/04/2016

Dati della richiesta	Comune di CALENZANO (Codice: B406)
	Provincia di FIRENZE
Catasto Fabbricati	Foglio: 66 Particella: 1972 Sub.: 27

Unità immobiliare

N.	DATI IDENTIFICATIVI				DATI DI CLASSAMENTO					DATI DERIVANTI DA		
	Sezione	Foglio	Particella	Sub	Zona Cens.	Micro Zona	Categoria	Classe	Consistenza	Superficie Catastale	Rendita	
1	Urbana	66	1972	27			C/6	4	12 m ²	Totale: 14 m ²	Euro 75,61	Variazione del 09/11/2015 - Inserimento in visura dei dati di superficie.
Indirizzo		VIA SANDRO PERTINI n. 123 piano: S1;										
Annotazioni		classamento proposto con decorsi i termini di cui all'art 1 comma3 (D.M. 701/94)										

INTESTATO

N.	DATI ANAGRAFICI	CODICE FISCALE	DIRITTI E ONERI REALI
1	UNICA - S.C. A R.L. con sede in FIRENZE	01131810481	(1) Proprieta` per 1/1
DATI DERIVANTI DA		COSTITUZIONE del 22/12/2003 n. 3294.1/2003 in atti dal 22/12/2003 (protocollo n. FI0390671) Registratore: COSTITUZIONE	

Unità immobiliari n. 1

Tributi erariali: Euro 0,90

Visura telematica

* Codice Fiscale Validato in Anagrafe Tributaria





Pubblicazione ufficiale ad uso esclusivo personale - è vietata ogni ripubblicazione o riproduzione a scopo commerciale - Aut. Min. Giustizia PDG 21/07/2009

ASTE
GIUDIZIARIE®



ASTE
GIUDIZIARIE®



ASTE
GIUDIZIARIE®

Pubblicazione ufficiale ad uso esclusivo personale - è vietata ogni ripubblicazione o riproduzione a scopo commerciale - Aut. Min. Giustizia PDG 21/07/2009



ASTE
GIUDIZIARIE®



ASTE
GIUDIZIARIE®

ASTE
GIUDIZIARIE®



ASTE
GIUDIZIARIE®

ASTE
GIUDIZIARIE®



ASTE
GIUDIZIARIE®

ASTE
GIUDIZIARIE®


Pubblicazione ufficiale ad uso esclusivo personale - è vietata ogni
ripubblicazione o riproduzione a scopo commerciale - Aut. Min. Giustizia PDG 21/07/2009

ASTE
GIUDIZIARIE®



Pubblicazione ufficiale ad uso esclusivo personale - è vietata ogni ripubblicazione o riproduzione a scopo commerciale - Aut. Min. Giustizia PDG 21/07/2009



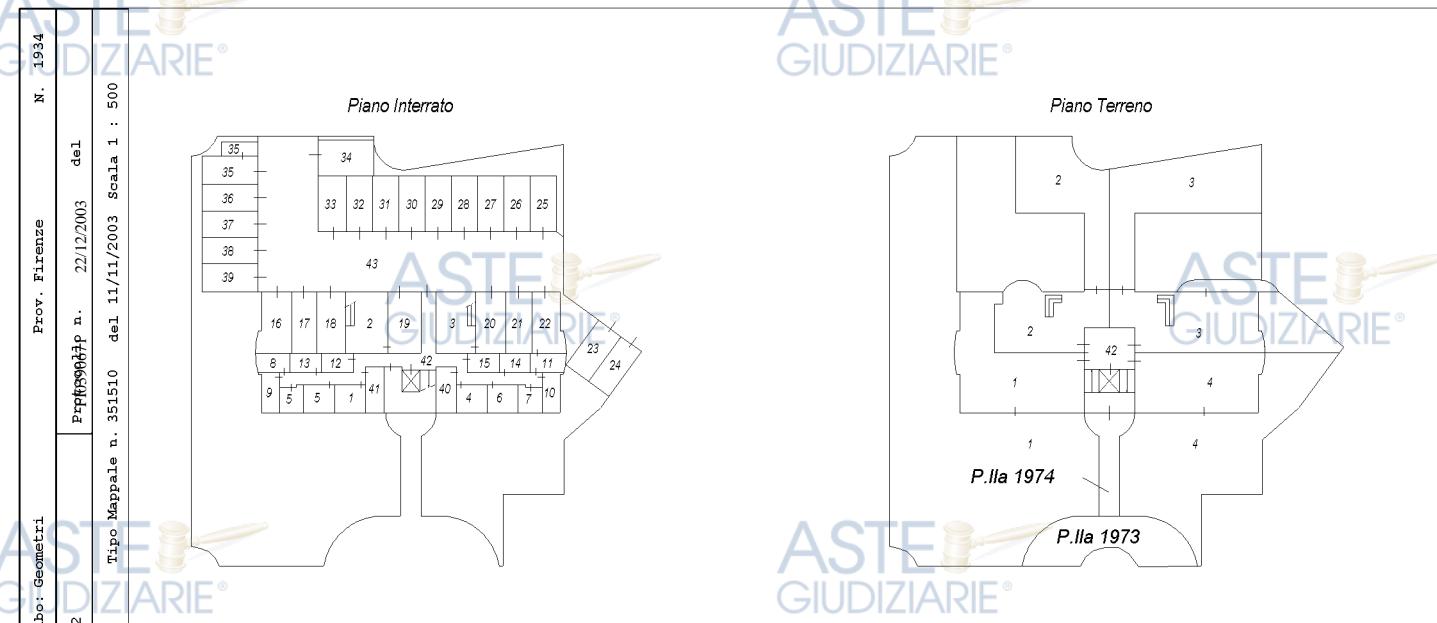

Agenzia del Territorio
CATASTO FABBRICATI
provinciale di Firenze

Ultima planimetria in atti

Data: 21/04/2016 - n. T38029 - Richiedente: Telematico

Totale schede 1 - Formato di acquisizione digitale - Pubblicazione ufficiale Ed uso esclusivo personale e privato su ogni scala non utilizzabile ripubblicazione o riproduzione a scopo commerciale - Aut. Min. Giustizia PDG 21/07/2009



ACCERTAMENTO DELLA PROPRIETA' IMMOBILIARE URBANA

ELENCO DEI SUBALTERNI ASSEGNAZI

Comune CALENZANO		Sezione	Foglio 66	Particella 1972		Tipo mappale	del:
Sub	UBICAZIONE via/piazza	n°civ	Piani	Scala	Int.	DESCRIZIONE	
1	VIA SANDRO PERTINI	123	S1-T			A02 ABITAZIONI DI TIPO CIVILE	
2	VIA SANDRO PERTINI	123	S1-T			A02 ABITAZIONI DI TIPO CIVILE	
3	VIA SANDRO PERTINI	123	S1-T			A02 ABITAZIONI DI TIPO CIVILE	
4	VIA SANDRO PERTINI	123	S1-T			A02 ABITAZIONI DI TIPO CIVILE	
5	VIA SANDRO PERTINI	123	S1-1			A02 ABITAZIONI DI TIPO CIVILE	
6	VIA SANDRO PERTINI	123	S1-1			A02 ABITAZIONI DI TIPO CIVILE	
7	VIA SANDRO PERTINI	123	S1-1			A02 ABITAZIONI DI TIPO CIVILE	
8	VIA SANDRO PERTINI	123	S1-2			A02 ABITAZIONI DI TIPO CIVILE	
9	VIA SANDRO PERTINI	123	S1-2			A02 ABITAZIONI DI TIPO CIVILE	
10	VIA SANDRO PERTINI	123	S1-2			A02 ABITAZIONI DI TIPO CIVILE	
11	VIA SANDRO PERTINI	123	S1-2			A02 ABITAZIONI DI TIPO CIVILE	
12	VIA SANDRO PERTINI	123	S1-34			A02 ABITAZIONI DI TIPO CIVILE	
13	VIA SANDRO PERTINI	123	S1-34			A02 ABITAZIONI DI TIPO CIVILE	
14	VIA SANDRO PERTINI	123	S1-34			A02 ABITAZIONI DI TIPO CIVILE	
15	VIA SANDRO PERTINI	123	S1-34			A02 ABITAZIONI DI TIPO CIVILE	
16	VIA SANDRO PERTINI	123	S1			C06 STALLE, SCUDERIE, RIMESSE ED AUTORIMESSE	
17	VIA SANDRO PERTINI	123	S1			C06 STALLE, SCUDERIE, RIMESSE ED AUTORIMESSE	
18	VIA SANDRO PERTINI	123	S1			C06 STALLE, SCUDERIE, RIMESSE ED AUTORIMESSE	
19	VIA SANDRO PERTINI	123	S1			C06 STALLE, SCUDERIE, RIMESSE ED AUTORIMESSE	
20	VIA SANDRO PERTINI	123	S1			C06 STALLE, SCUDERIE, RIMESSE ED AUTORIMESSE	
21	VIA SANDRO PERTINI	123	S1			C06 STALLE, SCUDERIE, RIMESSE ED AUTORIMESSE	
22	VIA SANDRO PERTINI	123	S1			C06 STALLE, SCUDERIE, RIMESSE ED AUTORIMESSE	
23	VIA SANDRO PERTINI	123	S1			C06 STALLE, SCUDERIE, RIMESSE ED AUTORIMESSE	
24	VIA SANDRO PERTINI	123	S1			C06 STALLE, SCUDERIE, RIMESSE ED AUTORIMESSE	
25	VIA SANDRO PERTINI	123	S1			C06 STALLE, SCUDERIE, RIMESSE ED AUTORIMESSE	
26	VIA SANDRO PERTINI	123	S1			C06 STALLE, SCUDERIE, RIMESSE ED AUTORIMESSE	
27	VIA SANDRO PERTINI	123	S1			C06 STALLE, SCUDERIE, RIMESSE ED AUTORIMESSE	
28	VIA SANDRO PERTINI	123	S1			C06 STALLE, SCUDERIE, RIMESSE ED AUTORIMESSE	
29	VIA SANDRO PERTINI	123	S1			C06 STALLE, SCUDERIE, RIMESSE ED AUTORIMESSE	
30	VIA SANDRO PERTINI	123	S1			C06 STALLE, SCUDERIE, RIMESSE ED AUTORIMESSE	
31	VIA SANDRO PERTINI	123	S1			C06 STALLE, SCUDERIE, RIMESSE ED AUTORIMESSE	
32	VIA SANDRO PERTINI	123	S1			C06 STALLE, SCUDERIE, RIMESSE ED AUTORIMESSE	
33	VIA SANDRO PERTINI	123	S1			C06 STALLE, SCUDERIE, RIMESSE ED AUTORIMESSE	
34	VIA SANDRO PERTINI	123	S1			C06 STALLE, SCUDERIE, RIMESSE ED AUTORIMESSE	
35	VIA SANDRO PERTINI	123	S1			C06 STALLE, SCUDERIE, RIMESSE ED AUTORIMESSE	
36	VIA SANDRO PERTINI	123	S1			C06 STALLE, SCUDERIE, RIMESSE ED AUTORIMESSE	
37	VIA SANDRO PERTINI	123	S1			C06 STALLE, SCUDERIE, RIMESSE ED AUTORIMESSE	
38	VIA SANDRO PERTINI	123	S1			C06 STALLE, SCUDERIE, RIMESSE ED AUTORIMESSE	
39	VIA SANDRO PERTINI	123	S1			C06 STALLE, SCUDERIE, RIMESSE ED AUTORIMESSE	
40	VIA SANDRO PERTINI	123	S1			C02 MAGAZZINI E LOCALI DI DEPOSITO, CANTINE E SOFFITTE SE NON UNITE ALL'UNITA' IMMOBILIARE ABITATIVA	
41	VIA SANDRO PERTINI	123	S1			Partita speciale A	
42	VIA SANDRO PERTINI	123	S1-T-1-2 3			Partita speciale A	
43	VIA SANDRO PERTINI	123	S1-T			Partita speciale A	


 Unità immobiliari n. 43

Tributi erariali: 0,00



Visura telematica

* Codice Fiscale Validato in Anagrafe Tributaria



Pubblicazione ufficiale ad uso esclusivo personale - è vietata ogni ripubblicazione o riproduzione a scopo commerciale - Aut. Min. Giustizia PDG 21/07/2009



