

comune di

CASALUCE

(ce)

PRG

COMUNE DI CASALUCE  
PROV. DI CASERTA

12 GIU. 87

TAV

14

COMUNE DI CASALUCE  
PROV. DI CASERTA  
ZONIZZAZIONE

Casaluce, li 27 OTT. 1986


RAPP. 1: 2.000

# LEGENDA




**A<sub>1-2</sub>**

zone vecchio centro

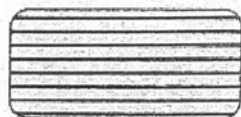

**B<sub>1-2-3-4</sub>**

zone residenziali di completamento

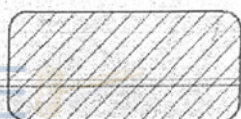


**C<sub>1-2-3-4</sub>**

zone residenziali di espansione (standards inclusi)



**C<sub>5-6</sub>**

zone residenziali P.E.E.P. (standards inclusi)

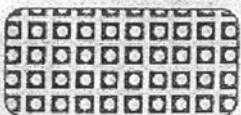

**D**

zona insediamenti produttivi




**E**

zona agricola



**F<sub>a</sub>**

verde di rispetto

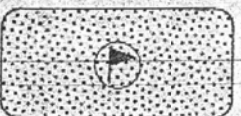

**F<sub>b1</sub>**

zona sportiva



**G**

zona commerc. artigianale (delib. consiliare n° 60/82)




**F<sub>b3</sub>**

zona cimiteriale




**F<sub>c</sub>**

zona istituto ricerca agraria sperimentale

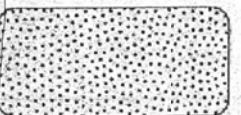

standards zone A-B

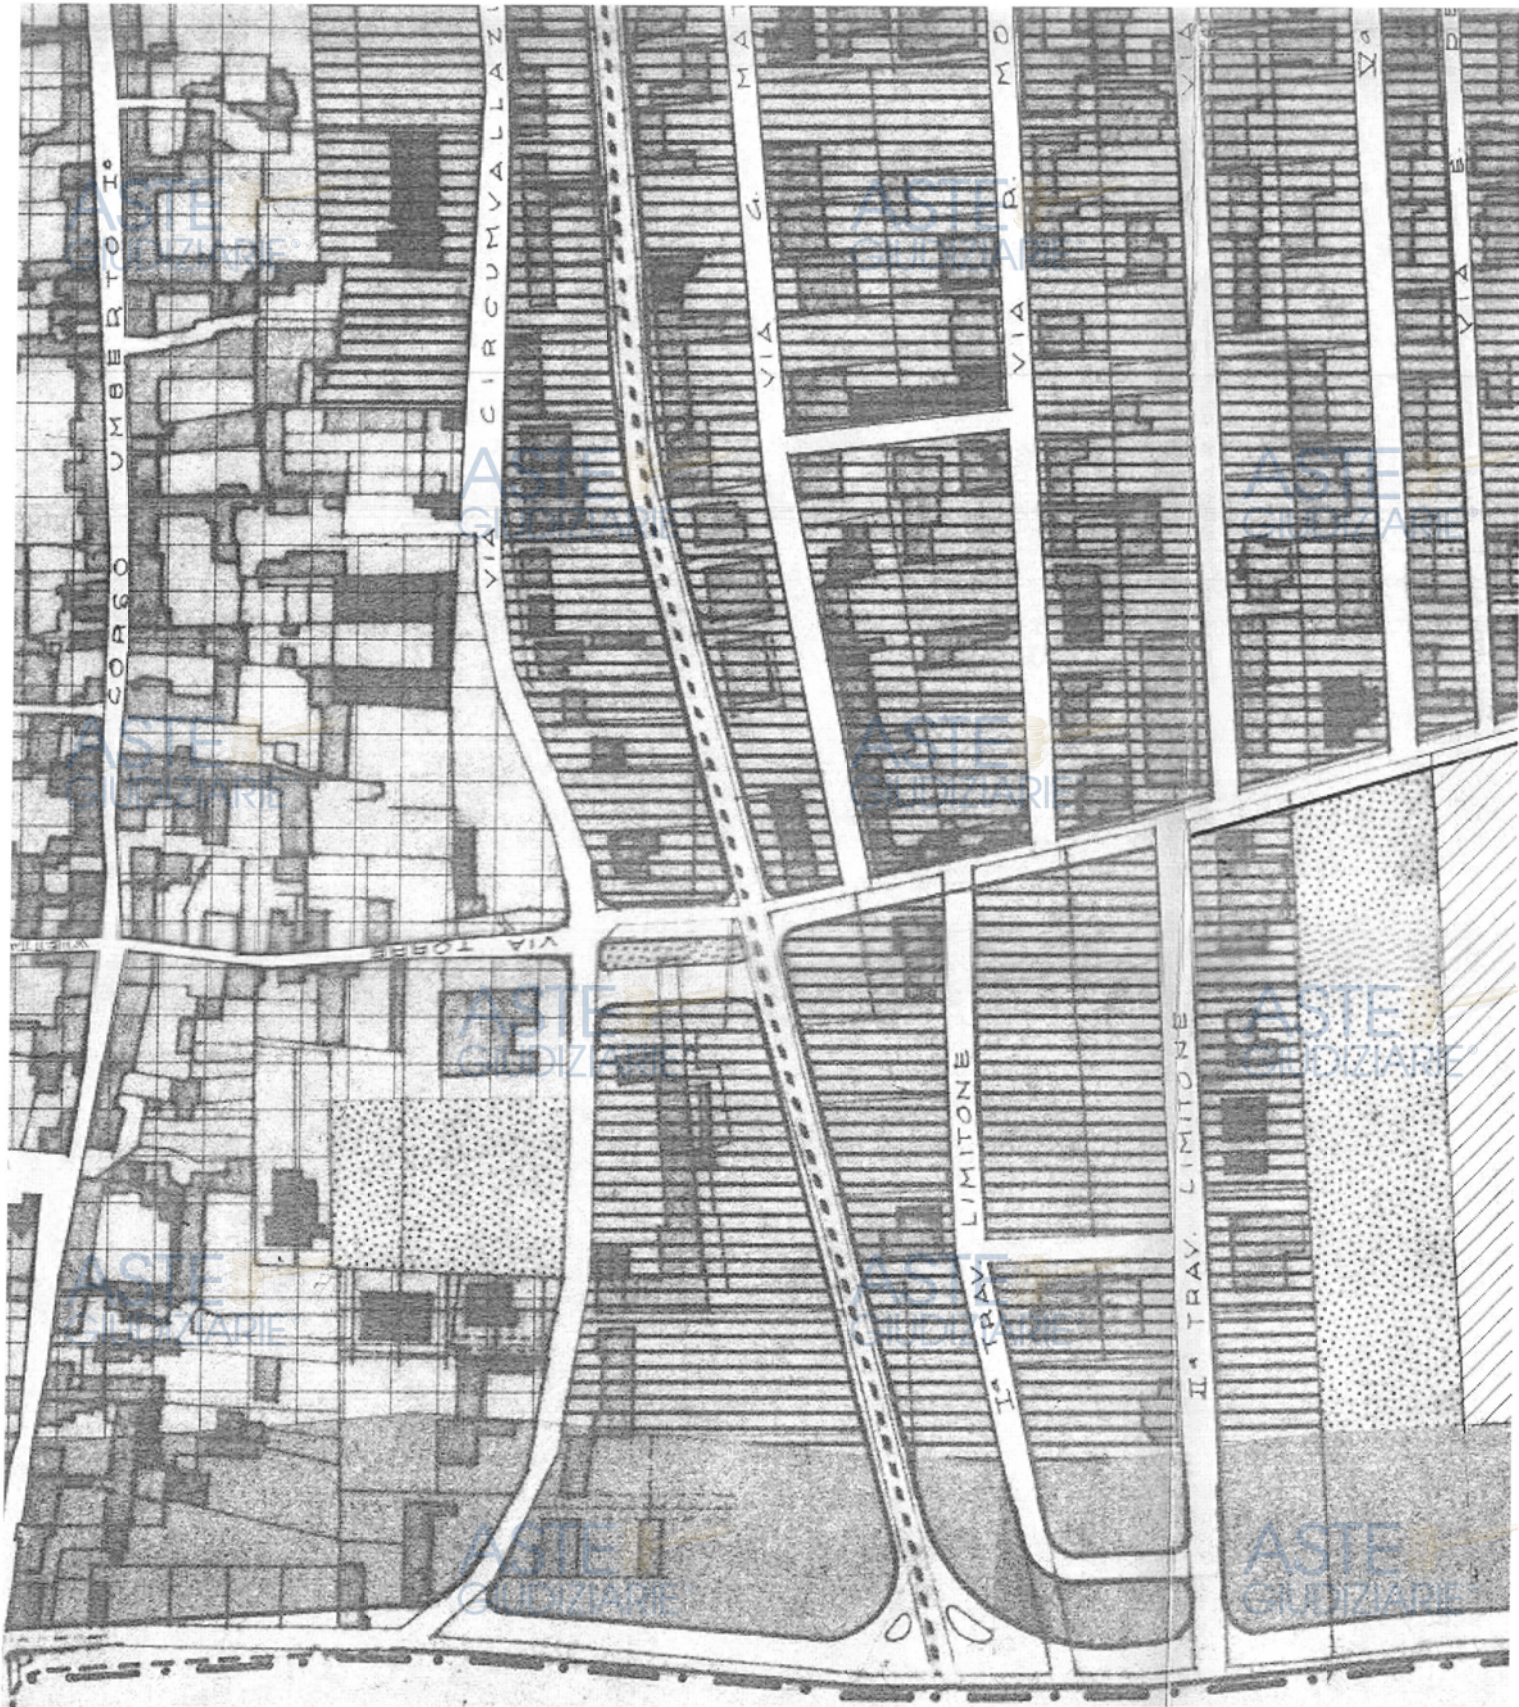

ASTE  
GIUDIZIARIE®

ASTE  
GIUDIZIARIE®

ASTE  
GIUDIZIARIE®


ASTE  
GIUDIZIARIE®



ASTE  
GIUDIZIARIE®

APPROVATO  
CON DECRETO DEL PRESIDENTE  
DELLA GIUNTA REGIONALE  
n. 496Z in data 10-6-87  
IL COORDINATORE

TAV. **18**

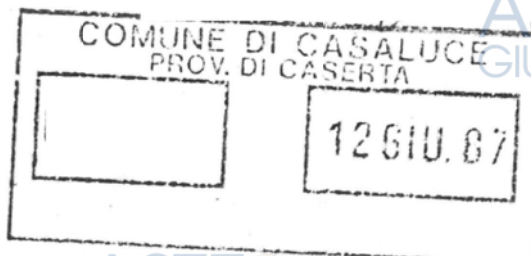

ASTE  
GIUDIZIARIE®

COMUNE DI CASALUCE  
PROV. DI CASERTA

ASTE  
GIUDIZIARIE®

Casaluce, 27 OTT. 1986

ASTE  
GIUDIZIARIE®

ASTE  
GIUDIZIARIE®

ASTE  
GIUDIZIARIE®

ASTE  
GIUDIZIARIE®

ASTE  
GIUDIZIARIE®

CASALUCE . CE

ASTE  
GIUDIZIARIE®

**NORME DI ATTUAZIONE**

ASTE  
GIUDIZIARIE®

ASTE  
GIUDIZIARIE®

ASTE  
GIUDIZIARIE®

ASTE  
GIUDIZIARIE®

La distanza dai confini è di mt. 10.00 e di mt.20.00 dal ciglio stradale e di mt. 15.00 dalle costruzioni ricadenti su terreno di proprietà aliena.

Qualora i richiedenti fossero diversi dai soggetti di cui all'art. 12 della l. 153/75, l'indice di fabbricabilità fondiario per edilizia, in zona agricola, ad uso abitativo, viene ridotto ad 0.01 mc/mq senza aggiunta di pertinenze. In caso venissero accorpate aree vicine o anche in territori di comuni limitrofi per il calcolo della volumetria, tale accorpamento deve risultare da apposito atto trascritto di vincolo.

Art. 20 - Verde di rispetto e verde privato (F.a)

Ricadono in questa zona tutte le parti del territorio comunale destinate a rispetto ambientale o industriale. In ogni caso non è consentita alcuna edificazione. Solo per il rispetto industriale, tale area può essere computata nel calcolo dei parametri di costruzione.

Art. 21 - Zone speciali (F.b)

Sono considerate zone speciali le superfici destinate a zona cimiteriale e di mercato con carattere regionale e intercomunale.

Art. 22 - Zona speciale istruzione superiore (F.c.)

E' destinata ad un istituto di Ricerche Sperimentali