

**ALLEGATO E: *Planimetria riportante le
difformità edilizie;***



TRIBUNALE DI NAPOLI NORD
G.E.: Dott.ssa TRIGLIONE LORELLA
Ufficio Esecuzioni – R.G. E.I. 188/2025




ALLEGATO E1: LOTTO 1



PIANO SECONDO
fig. 12 p.lla 685 sub. 17
H= 3,00 ml

VIA DON ANTONIO BALSAMO
(catast. Traversa X di Via Saggese)

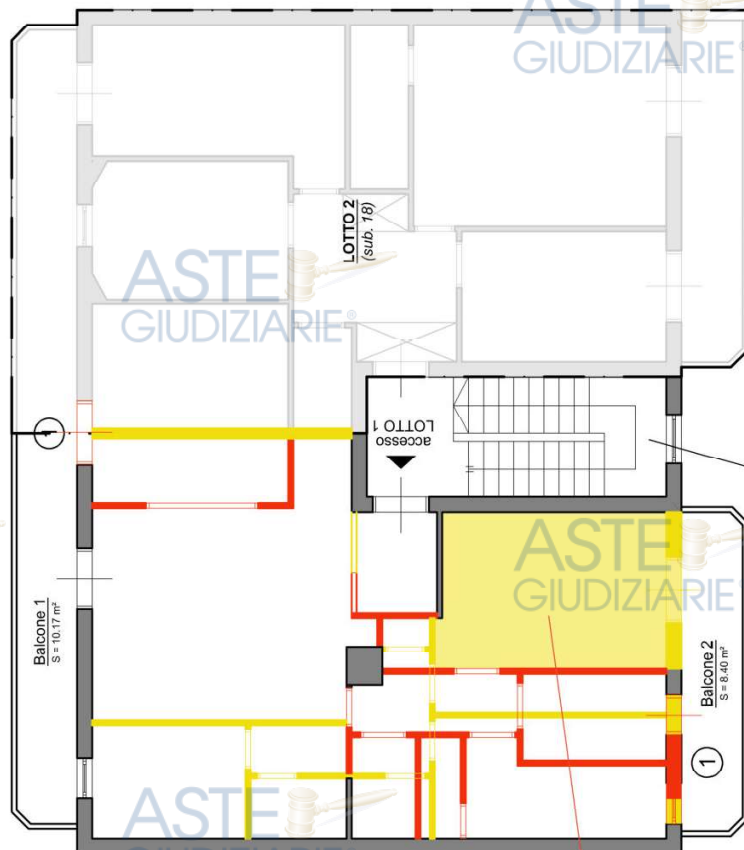


**SUPERFICIE RESIDENZIALE TRASFORMATA
IN SUPERFICIE NON RESIDENZIALE**
DEMOLIZIONI
RICOSTRUZIONI
CAMBI PROSPETTICI

①



VARIANTE 1 DATA:	DESCRIZIONE	COMMITTENTE	C.T.U.	PRG.Nr	SCALA	FOGLIO
VARIANTE 2 DATA:	Planimetria riportante le difformità riscontrate rispetto al P.d.C. in sanatoria n. 803/2011 dell'immobile sito in Via Don Antonio Balsamo n. 14, a Afragola (NA) ed identificato catast. al f. 12 p. 685 sub. 17	Tribunale di Napoli Nord RG 188/2025	ing. T. Giordano		1:100	1
VARIANTE 3 DATA:				DIS.Nr	DATA	TOT.FOGLI
				ARCH.	FILE	4
						SEGUE
						2

A3 Landscape

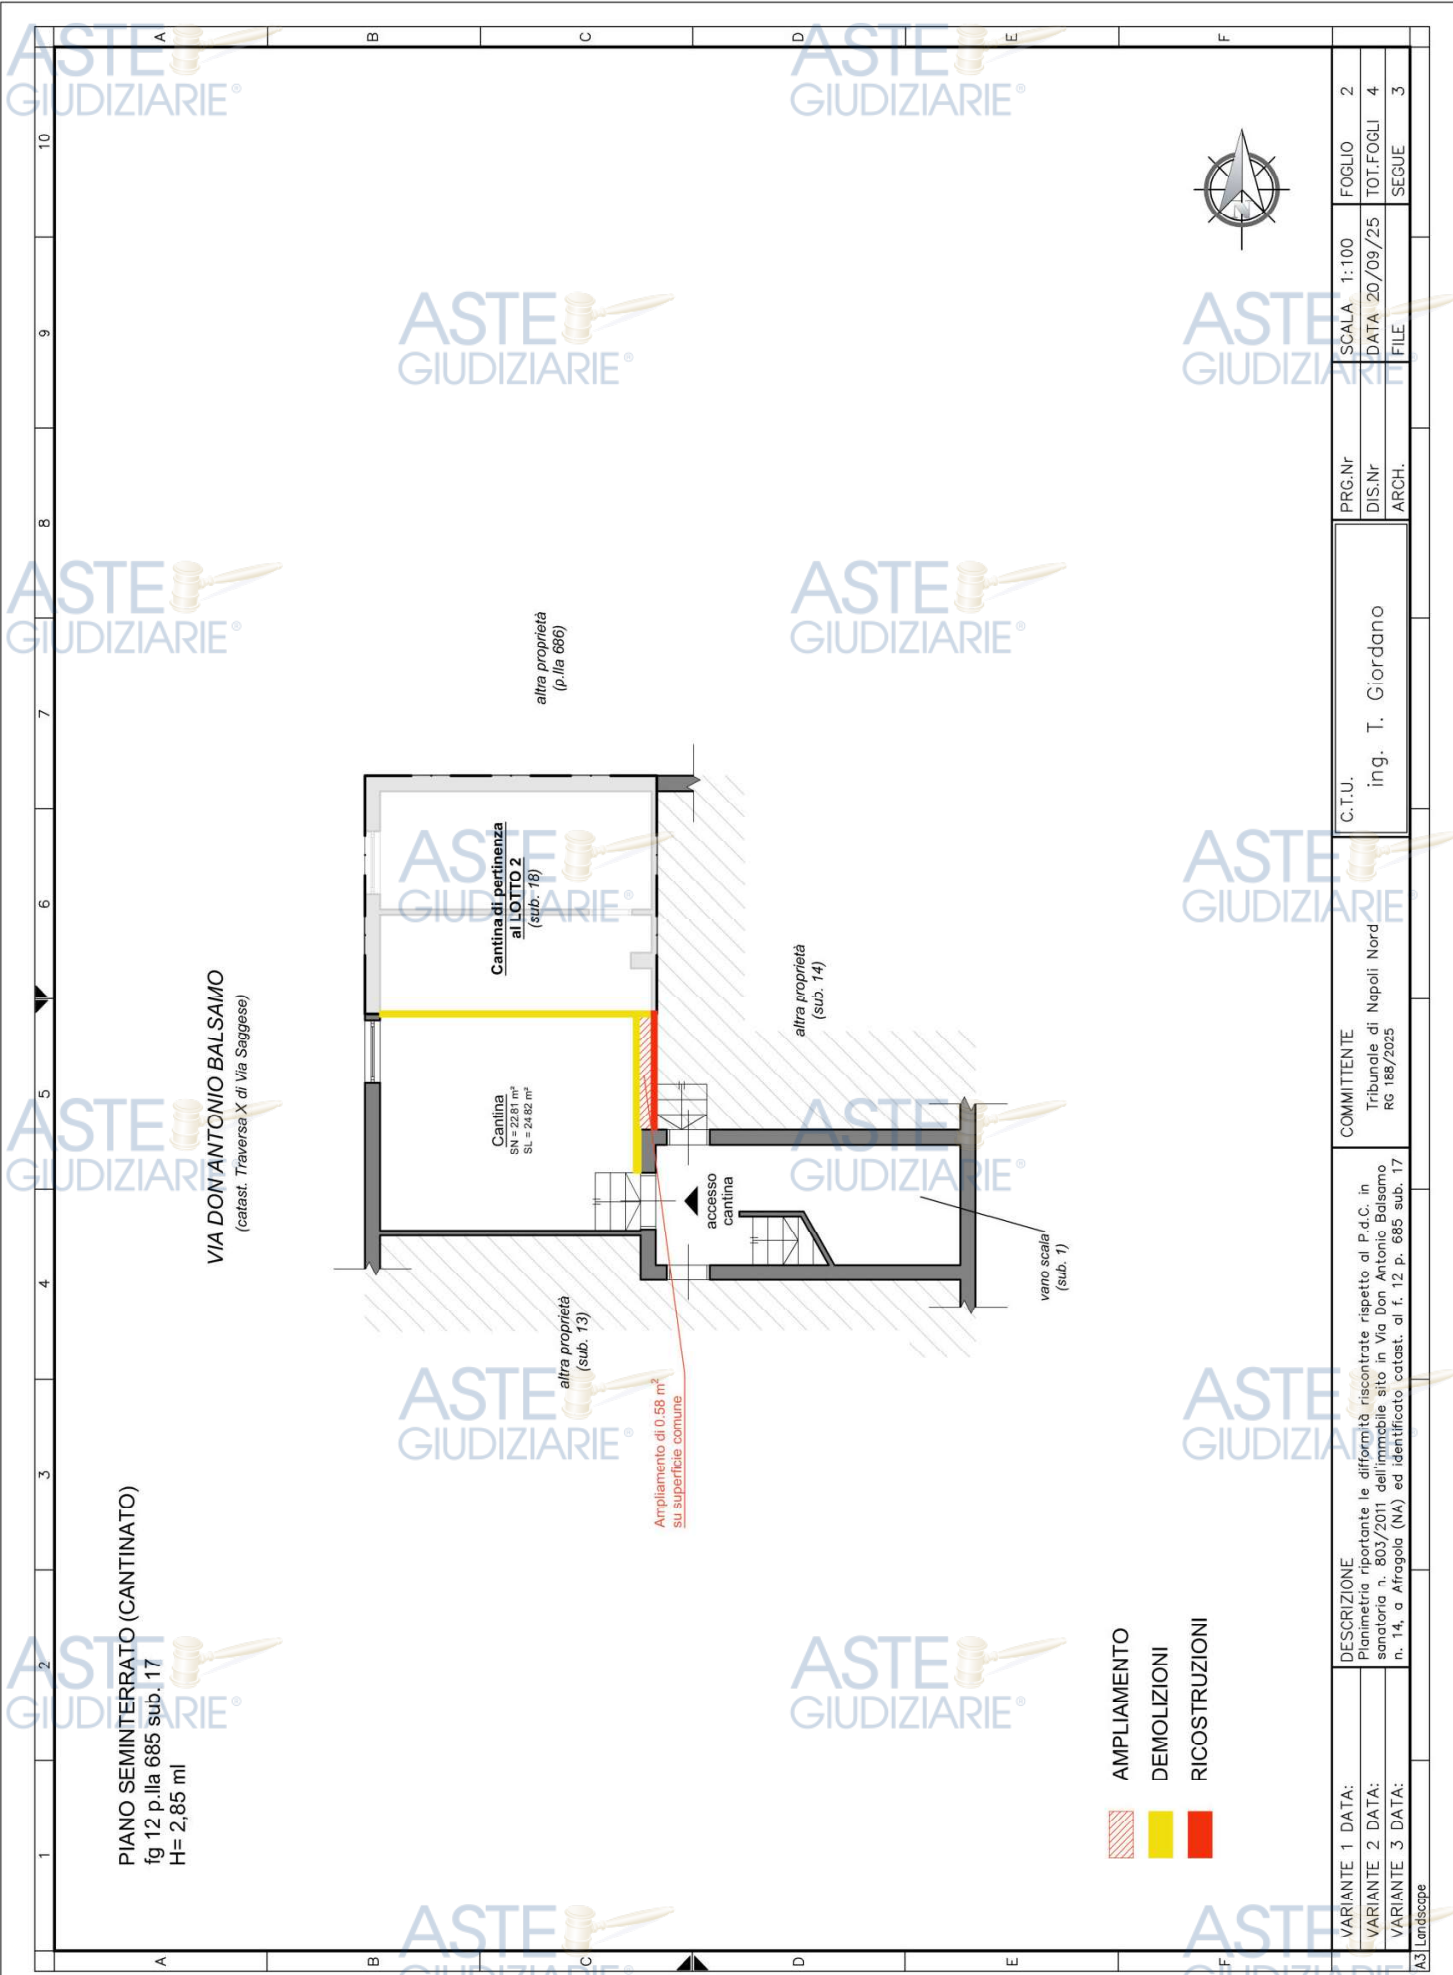

PIANO SEMINTERRATO (CANTINATO)
fig. 12 p.lla 685 sub. 17
H= 2,85 ml

VIA DON ANTONIO BALSAMO
(catast. Traversa X di Via Saggese)

Cantina
SN = 22.81 m²
SL = 24.62 m²

Cantina di pertinenza
al LOTTO 2
(sub. 18)

Ampliamento di 0.58 m²
su superficie comune

accesso
cantina

vano scala
(sub. 1)

AMPLIAMENTO
DEMOLIZIONI
RICOSTRUZIONI

VARIANTE 1 DATA:	DESCRIZIONE	COMMITTENTE	C.T.U.	PRG.Nr	SCALA	FOGLIO
VARIANTE 2 DATA:	Planimetria riportante le difformità riscontrate rispetto al P.d.C. in sanatoria n. 803/2011 dell'immobile sito in Via Don Antonio Balsamo n. 14, a Afragola (NA) ed identificato catast. al f. 12 p. 685 sub. 17	Tribunale di Napoli Nord RG 188/2025	ing. T. Giordano		1:100	2
VARIANTE 3 DATA:				DIS.Nr	DATA	TOT.FOGLI
				ARCH.	FILE	4
						SEGUE
						3

A3 Landscape




TRIBUNALE DI NAPOLI NORD
G.E.: Dott.ssa TRIGLIONE LORELLA
Ufficio Esecuzioni - R.G. E.I. 188/2025



ALLEGATO E2: LOTTO 2



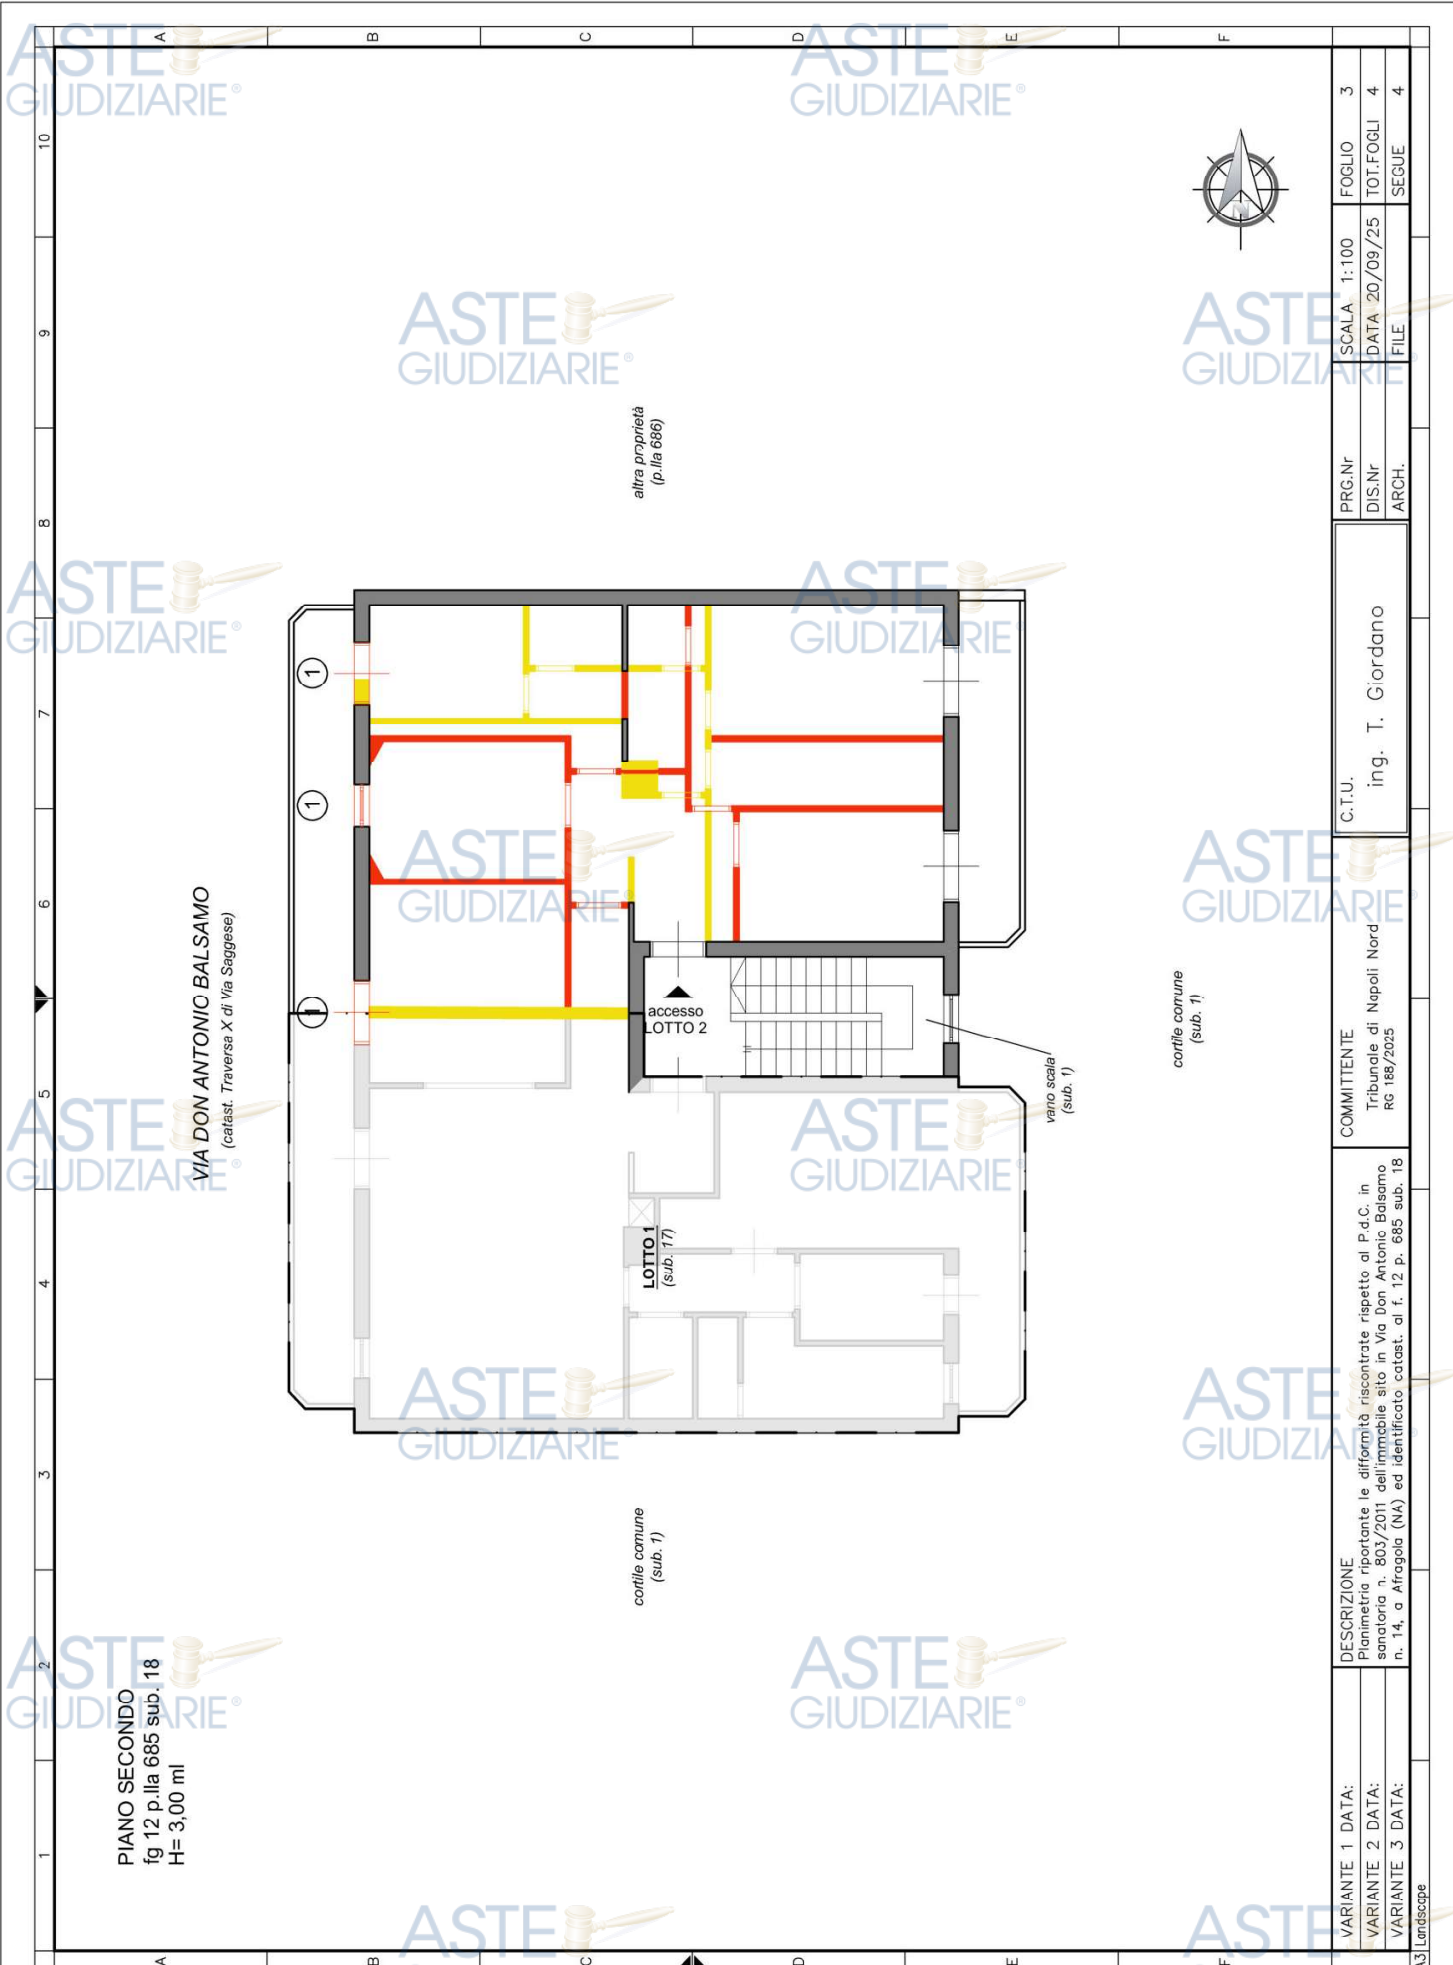

PIANO SECONDO
fig 12 p.lla 685 sub. 18
H= 3,00 ml

VIA DON ANTONIO BALSAMO
(catast. Traversa X di Via Seggese)

altra proprietà
(p.lla 686)

LOTTO 1
(sub. 17)

cortile comune
(sub. 1)

accesso
LOTTO 2


vano scala
(sub. 1)

cortile comune
(sub. 1)



VARIANTE 1 DATA:	DESCRIZIONE	C.T.U.	PRG.Nr	SCALA	FOGLIO
			DIS.Nr	DATA	TOT.FOGLI
			ARCH.	FILE	SEGUE
VARIANTE 2 DATA:	Planimetria riportante le difformità riscontrate rispetto al P.d.C. in sanatoria n. 803/2011 dell'immobile sito in Via Don Antonio Balsamo n. 14, a Afragola (NA) ed identificato catast. al f. 12 p. 685 sub. 18	ing. T. Giordano			3
VARIANTE 3 DATA:					

A3 Landscape

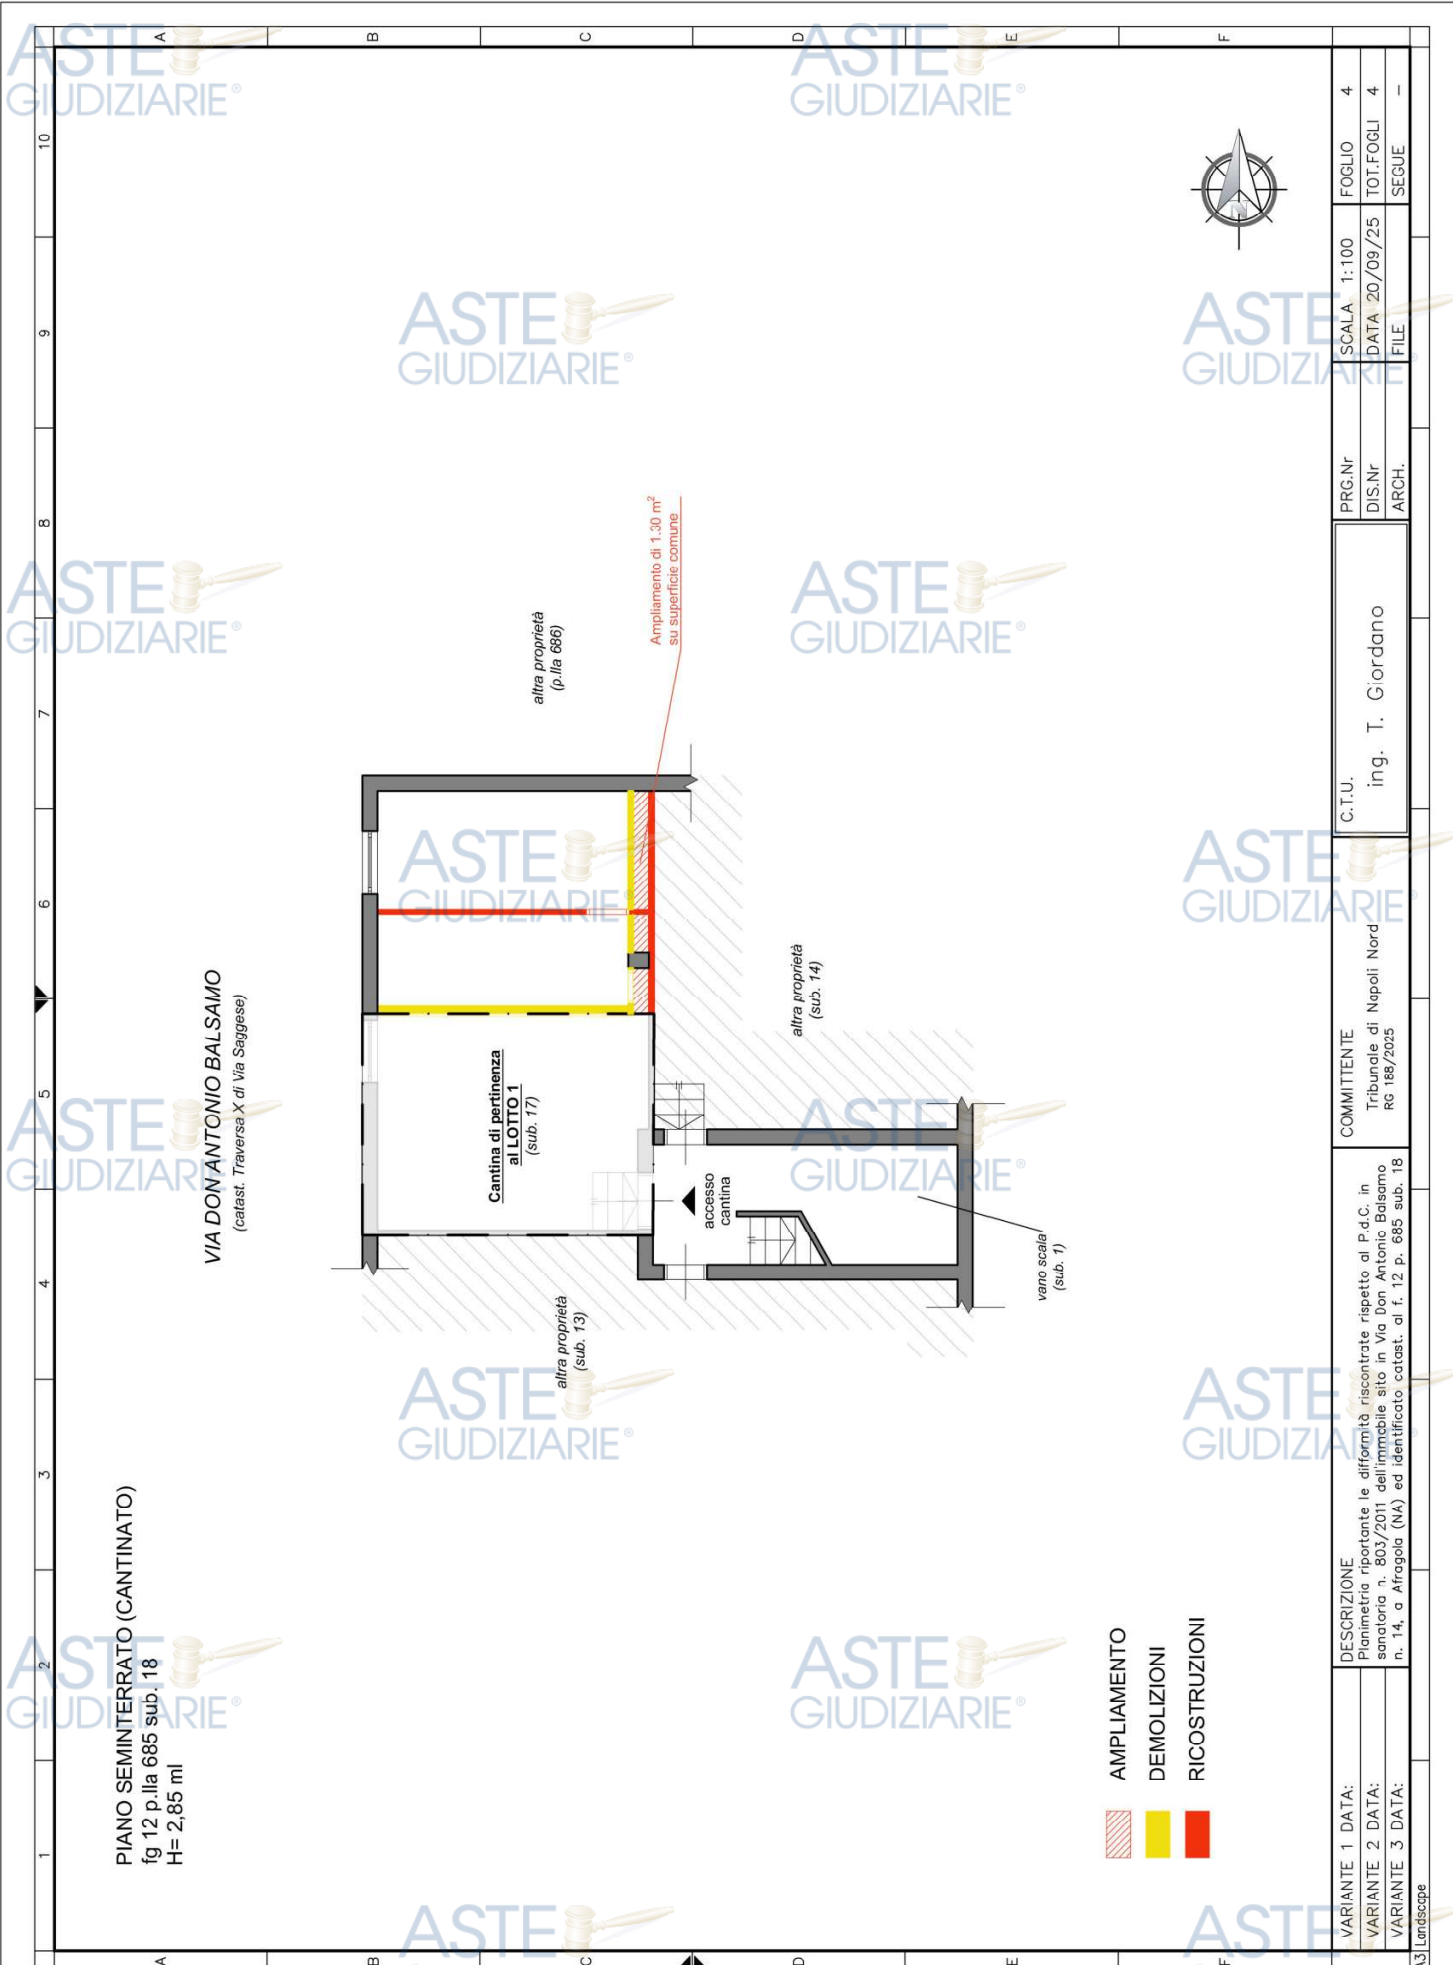

VARIANTE 1 DATA:		DESCRIZIONE Planimetria riportante le difformità riscontrate rispetto al P.d.C. in sanatoria n. 803/2011 dell'immobile sito in Via Don Antonio Balsamo n. 14, a Afragola (NA) ed identificato catast. al f. 12 p. 685 sub. 18	COMMITTENTE Tribunale di Napoli Nord RG 188/2025	C.T.U. ing. T. Giordano	PRG.Nr	SCALA	1:100	FOGLIO	4
VARIANTE 2 DATA:					DIS.Nr	DATA	20/09/25	TOT.FOGLI	4
VARIANTE 3 DATA:					ARCH.	FILE		SEGUE	—
Landscape									