


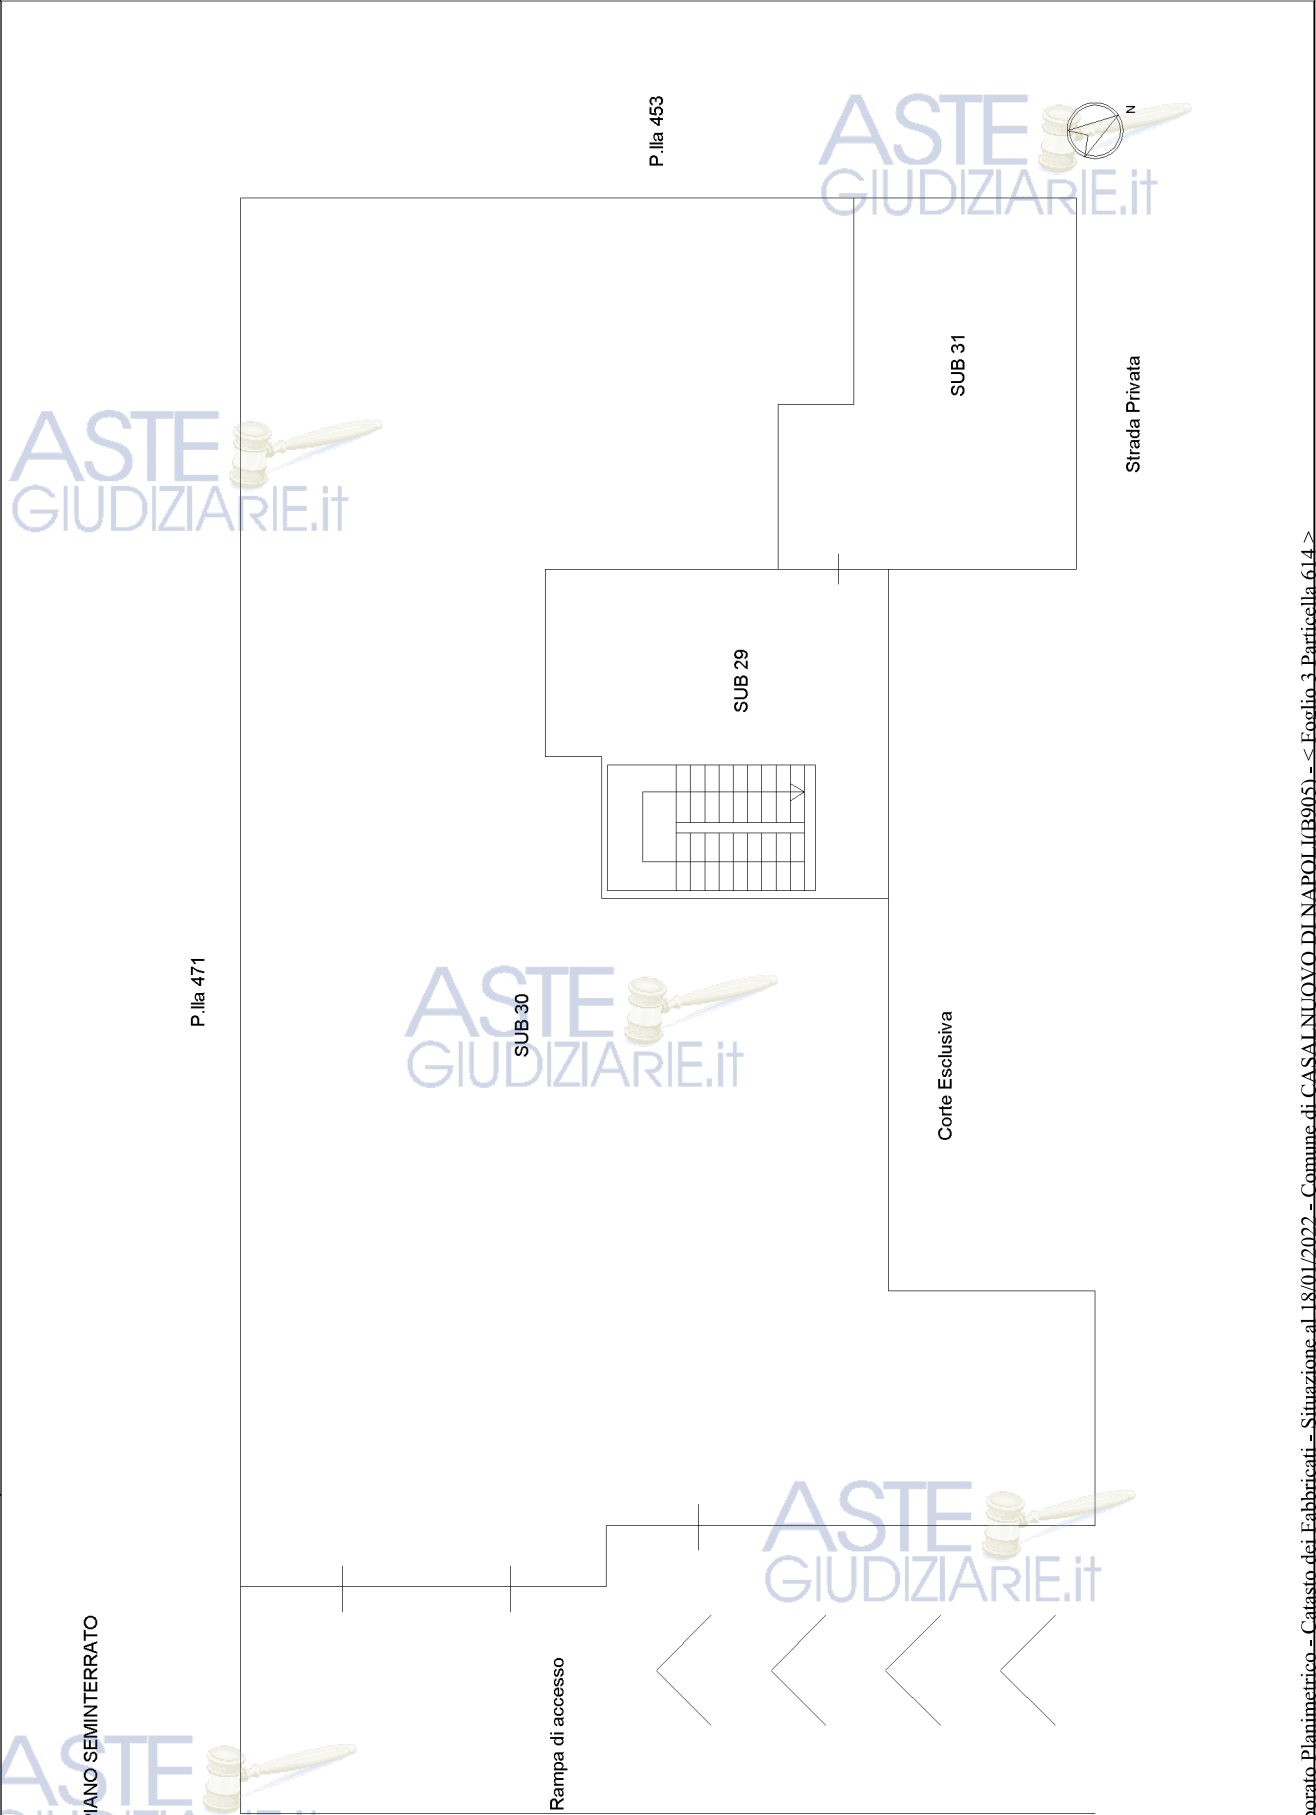

ELABORATO PLANIMETRICO	Compilato da: 		Iscritto all'albo: Ingegneri		Prov. Napoli	N. 15889
	Comune di Casalnuovo Di Napoli		Sezione:	Foglio: 3	Particella: 614	
	Dimostrazione grafica dei subalterni		Tipo Mappale n.		del	del
					Scala 1 : 100	



Catasto fabbricati

Visura storica per immobile

Situazione degli atti informatizzati dall'impianto meccanografico al 30/01/2022



Immobile di catasto fabbricati



Causali di aggiornamento ed annotazioni

Informazioni riportate negli atti del catasto al 30/01/2022

Dati identificativi: Comune di CASALNUOVO DI NAPOLI (B905) (NA)

Foglio 3 Particella 614 Subalterno 30

Particelle corrispondenti al catasto terreni

Comune di CASALNUOVO DI NAPOLI (B905)
(NA)

Foglio 3 Particella 614

Classamento:

Rendita: Euro 373,14

Categoria C/2^a, Classe 1, Consistenza 289 m²

Foglio 3 Particella 614 Subalterno 30

Indirizzo: VIA GIUSEPPE UNGARETTI n. 12 Piano S1

Dati di superficie: Totale: 306 m²



> Intestati catastali



nata a NAPOLI (NA) il [REDACTED]

Diritto di: Proprieta' per 1/1

> Dati identificativi

 dal 25/11/1992 al 13/01/2020

Immobile predecessore

Comune di CASALNUOVO DI NAPOLI (B905)
(NA)

Foglio 3 Particella 614 Subalterno 14

COSTITUZIONE in atti dal 25/11/1992



 dal 13/01/2020

Immobile attuale

Comune di CASALNUOVO DI NAPOLI (B905)
(NA)

Foglio 3 Particella 614 Subalterno 30

VARIAZIONE del 10/01/2020 Pratica n. NA0006711 in
atti dal 13/01/2020 DIVISIONE-VARIAZIONE DI
TOPONOMASTICA (n. 1613.1/2020)

> Indirizzo

 dal 27/07/1990 al 30/12/2015

Immobile predecessore

Comune di **CASALNUOVO DI NAPOLI (B905)**
(NA)

Foglio 3 Particella 614 Subalterno 14

REGIONE TORRE n. S.N. Scala. U Interno 4 Piano S/1

Partita: 4676

CLASSAMENTO AUTOMATICO del 27/07/1990 in atti
dal 25/11/1992 (n. 11506/1990)

 dal 30/12/2015 al 12/02/2016

Immobile predecessore

Comune di **CASALNUOVO DI NAPOLI (B905)**
(NA)

Foglio 3 Particella 614 Subalterno 14

VIA TORRE n. S.N. Scala. U Interno 4 Piano S/1

VARIAZIONE TOPONOMASTICA del 30/12/2015
Pratica n. NA0562774 in atti dal 30/12/2015
VARIAZIONE TOPONOMASTICA DERIVANTE DA
AGGIORNAMENTO ANSC (n. 260251.1/2015)

 dal 12/02/2016 al 13/01/2020

Immobile predecessore

Comune di **CASALNUOVO DI NAPOLI (B905)**
(NA)

Foglio 3 Particella 614 Subalterno 14

VIA TORRE n. SNC Scala. U Interno 4 Piano S1

VARIAZIONE del 12/02/2016 Pratica n. NA0063425 in
atti dal 12/02/2016 G.A.F.CODIFICA PIANO INCOERENTE
(n. 30674.1/2016)

Annotazioni: g.a.f.codifica piano incoerente-2016

 dal 13/01/2020

Immobile attuale

Comune di **CASALNUOVO DI NAPOLI (B905)**
(NA)

Foglio 3 Particella 614 Subalterno 30

VIA GIUSEPPE UNGARETTI n. 12 Piano S1

VARIAZIONE del 10/01/2020 Pratica n. NA0006711 in
atti dal 13/01/2020 DIVISIONE-VARIAZIONE DI
TOPONOMASTICA (n. 1613.1/2020)

> Dati di classamento

 dal 27/07/1990 al 01/01/1992

Immobile predecessore

Comune di **CASALNUOVO DI NAPOLI (B905)**
(NA)

Foglio 3 Particella 614 Subalterno 14

Rendita: Lire 1.275

Categoria C/2^a, Classe 1, Consistenza 327 m²

Partita: 4676

CLASSAMENTO AUTOMATICO del 27/07/1990 in atti
dal 25/11/1992 (n. 11506/1990)



 dal 01/01/1992 al 25/11/1992

Immobile predecessore

Comune di **CASALNUOVO DI NAPOLI (B905)**
(NA)

Variazione del quadro tariffario del 01/01/1992

Foglio 3 Particella **614** Subalterno **14**
Rendita: **Lire 817.500**
Categoria **C/2^a**, Classe **1**, Consistenza **327 m²**
Partita: **4676**

 dal 25/11/1992 al 30/12/2015**Immobile predecessore**

Comune di **CASALNUOVO DI NAPOLI (B905)**
(NA)
Foglio 3 Particella **614** Subalterno **14**
Partita: **4676**

COSTITUZIONE in atti dal 25/11/1992

 dal 30/12/2015 al 13/01/2020**Immobile predecessore**

Comune di **CASALNUOVO DI NAPOLI (B905)**
(NA)
Foglio 3 Particella **614** Subalterno **14**
Rendita: **Euro 422,20**
Categoria **C/2^a**, Classe **1**, Consistenza **327 m²**

VARIAZIONE TOPONOMASTICA del 30/12/2015
Pratica n. NA0562774 in atti dal 30/12/2015
VARIAZIONE TOPONOMASTICA DERIVANTE DA
AGGIORNAMENTO ANSC (n. 260251.1/2015)

 dal 13/01/2020 al 07/01/2021**Immobile attuale**

Comune di **CASALNUOVO DI NAPOLI (B905)**
(NA)
Foglio 3 Particella **614** Subalterno **30**
Rendita: **Euro 373,14**
Categoria **C/2^a**, Classe **1**, Consistenza **289 m²**

VARIAZIONE del 10/01/2020 Pratica n. NA0006711 in
atti dal 13/01/2020 DIVISIONE-VARIAZIONE DI
TOPONOMASTICA (n. 1613.1/2020)

Annotazioni: classamento e rendita proposti (d.m.
701/94)

 dal 07/01/2021**Immobile attuale**

Comune di **CASALNUOVO DI NAPOLI (B905)**
(NA)
Foglio 3 Particella **614** Subalterno **30**
Rendita: **Euro 373,14**
Categoria **C/2^a**, Classe **1**, Consistenza **289 m²**

VARIAZIONE NEL CLASSAMENTO del 07/01/2021
Pratica n. NA0002178 in atti dal 07/01/2021
VARIAZIONE DI CLASSAMENTO (n. 857.1/2021)

Annotazioni: classamento e rendita validati (d.m.
701/94)

> Dati di superficie **dal 09/11/2015 al 13/01/2020****Immobile predecessore**

Comune di **CASALNUOVO DI NAPOLI (B905)**
(NA)
Foglio 3 Particella **614** Subalterno **14**
Totale: **370 m²**
Totale escluse aree scoperte : **370 m²**

Superficie di Impianto pubblicata il 09/11/2015

Dati relativi alla planimetria : data di presentazione
27/07/1990, prot. n. 11506

 dal **13/01/2020****Immobile attuale**Comune di **CASALNUOVO DI NAPOLI (B905)
(NA)**Foglio **3** Particella **614** Subalterno **30**Totale: **306 m²**

VARIAZIONE del 10/01/2020 Pratica n. NA0006711 in atti dal 13/01/2020 Protocollo NSD n. DIVISIONE-VARIAZIONE DI TOPONOMASTICA (n. 1613.1/2020) Dati relativi alla planimetria : data di presentazione 13/01/2020, prot. n. NA0006711

> Storia degli intestati dell'immobile**Dati identificativi:** Immobile predecessore - Comune di **CASALNUOVO DI NAPOLI (B905)(NA)** Foglio **3** Particella **614** Sub. **14** 1. COSTITUZIONE in atti dal 25/11/1992Sede in **AVELLINO (AV)** dal 25/11/1992 al 26/05/1993

Diritto di: Proprieta' per 1000/1000 (deriva dall'atto 1)

 2. Atto del 26/05/1993 Pubblico ufficiale NOT.  Sede **GIUGLIANO IN CAMPANIA (NA)** Repertorio n. 109760 - AP Sede **NAPOLI (NA)** Registrazione n. 2353 registrato in data 15/06/1993 - SCRITTURA PRIVATA-IST.293458/02 Voltura n. 20594.1/1993 - Pratica n. 293520 in atti dal 14/05/2002 dal 26/05/1993 al 31/01/2006

Diritto di: Proprieta' per 1000/1000 in regime di comunione dei beni (deriva dall'atto 2)

 3. Atto del 31/01/2006 Pubblico ufficiale  Sede **NAPOLI (NA)** Repertorio n. 149785 - COMPRAVENDITA (Intestazione e passaggi da esaminare) Nota presentata con Modello Unico n. 3891.1/2006 Reparto PI di **NAPOLI 2** in atti dal 06/02/2006 dal 31/01/2006 al 31/01/2006

Diritto di: Proprieta' da verificare per 1000/1000 in regime di comunione dei beni (deriva dall'atto 3)

 nata a **NAPOLI (NA)** il 
 dal 31/01/2006 al 31/01/2006
Diritto di: Proprieta' per 1/2 (deriva dall'atto 3) 4. VOLTURA D'UFFICIO del 31/01/2006 Pubblico ufficiale  Sede **NAPOLI (NA)** Repertorio n. 149785 - COMPRAVENDITA Voltura n. 89854.1/2008 - Pratica n. NA0957204 in atti dal 07/11/2008nato a **CASALNUOVO DI NAPOLI (NA)**il  dal 31/01/2006 al 19/04/2007

Diritto di: Proprieta' per 1/2 in regime di comunione dei beni (deriva dall'atto 4)

 nata a **NAPOLI (NA)** il 
 dal 31/01/2006 al 19/04/2007
Diritto di: Proprieta' per 1/2 bene personale (deriva dall'atto 4)

5. Atto amministrativo DECRETO (DISPOSIZIONI DELLE AUTORITA') del 19/04/2007 Pubblico ufficiale TRIBUNALE DI **NOLA** Sede **NOLA (NA)** Repertorio n. 57 - DECRETO DI TRASFERIMENTO IMMOBILI



nato a CASALNUOVO DI NAPOLI (NA)
il [REDACTED]

 dal 19/04/2007 al 19/04/2007

Diritto di: Proprieta' per 1/2 (deriva dall'atto 5)

Trascrizione n. 38991.1/2007 Reparto PI di NAPOLI 2
in atti dal 26/11/2007



nata a NAPOLI (NA) il [REDACTED]

 dal 19/04/2007 al 19/04/2007

Diritto di: Proprieta' per 1/1 (deriva dall'atto 5)



nata a NAPOLI (NA) il [REDACTED]

 dal 19/04/2007 al 10/01/2020

Diritto di: Proprieta' per 1/1 (deriva dall'atto 6)

6. VOLTURA D'UFFICIO del 19/04/2007 - CONFRMA
DEC. TRIBUNAL. REP 57 I/209481 Voltura n.
20517.1/2015 - Pratica n. NA0209504 in atti dal
14/05/2015

Dati identificativi: Immobile attuale - Comune di CASALNUOVO DI NAPOLI (B905)(NA) Foglio 3 Particella
614 Sub. 30



nata a NAPOLI (NA) il [REDACTED]

 dal 10/01/2020

Diritto di: Proprieta' per 1/1 (deriva dall'atto 7)

7. VARIAZIONE del 10/01/2020 Pratica n. NA0006711
in atti dal 13/01/2020 DIVISIONE-VARIAZIONE DI
TOPONOMASTICA (n. 1613.1/2020)

Visura telematica

Tributi speciali: Euro 0,90

Agenzia delle Entrate
CATASTO FABBRICATI
Ufficio provinciale di
Napoli

Dichiarazione protocollo n. NA0006711 del 13/01/2020
Comune di Casalnuovo Di Napoli
Via Giuseppe Ungaretti

civ. 12

Identificativi Catastali:
Sezione: 3
Foglio: 614
Particella: 614
Subalterno: 30

Compilata da:
[redacted]
Iscritto all'albo:
Ingegneri
Prov. Napoli
N. 15889

Scala 1: 100

PIANO SEMINTERRATO

Pila 471

Rampa di Accesso

h. 3,00 mt

Pila 453

Vano a servizio condominiale
Sub 29

Corte Esclusiva

Parcheggio
Condominiale

Ultima planimetria in atti

Catasto fabbricati

Visura storica per immobile

Situazione degli atti informatizzati dall'impianto meccanografico al 30/01/2022



Immobile di catasto fabbricati



Causali di aggiornamento ed annotazioni

Informazioni riportate negli atti del catasto al 30/01/2022

Dati identificativi: Comune di CASALNUOVO DI NAPOLI (B905) (NA)

Foglio 3 Particella 614 Subalterno 31

Particelle corrispondenti al catasto terreni

Comune di CASALNUOVO DI NAPOLI (B905)
(NA)

Foglio 3 Particella 614

Classamento:

Rendita: Euro 44,93

Categoria C/2^a, Classe 2, Consistenza 29 m²

Foglio 3 Particella 614 Subalterno 31

Indirizzo: VIA GIUSEPPE UNGARETTI n. 12 Piano S1

Dati di superficie: Totale: 36 m²

> Intestati catastali



nata a NAPOLI (NA) il [REDACTED]

Diritto di: Proprieta' per 1/1

> Dati identificativi

 dal 25/11/1992 al 13/01/2020

Immobile predecessore

Comune di CASALNUOVO DI NAPOLI (B905)
(NA)

Foglio 3 Particella 614 Subalterno 14

COSTITUZIONE in atti dal 25/11/1992

 dal 13/01/2020

Immobile attuale

Comune di CASALNUOVO DI NAPOLI (B905)
(NA)

Foglio 3 Particella 614 Subalterno 31

VARIAZIONE del 10/01/2020 Pratica n. NA0006711 in
atti dal 13/01/2020 DIVISIONE-VARIAZIONE DI
TOPONOMASTICA (n. 1613.1/2020)

> Indirizzo

📅 dal 27/07/1990 al 30/12/2015

Immobile predecessore

Comune di **CASALNUOVO DI NAPOLI (B905)**
(NA)

Foglio 3 Particella 614 Subalterno 14

REGIONE TORRE n. S.N. Scala. U Interno 4 Piano
S/1

Partita: 4676

CLASSAMENTO AUTOMATICO del 27/07/1990 in atti
dal 25/11/1992 (n. 11506/1990)

📅 dal 30/12/2015 al 12/02/2016

Immobile predecessore

Comune di **CASALNUOVO DI NAPOLI (B905)**
(NA)

Foglio 3 Particella 614 Subalterno 14

VIA TORRE n. S.N. Scala. U Interno 4 Piano S/1

VARIAZIONE TOPONOMASTICA del 30/12/2015
Pratica n. NA0562774 in atti dal 30/12/2015
VARIAZIONE TOPONOMASTICA DERIVANTE DA
AGGIORNAMENTO ANSC (n. 260251.1/2015)

📅 dal 12/02/2016 al 13/01/2020

Immobile predecessore

Comune di **CASALNUOVO DI NAPOLI (B905)**
(NA)

Foglio 3 Particella 614 Subalterno 14

VIA TORRE n. SNC Scala. U Interno 4 Piano S1

VARIAZIONE del 12/02/2016 Pratica n. NA0063425 in
atti dal 12/02/2016 G.A.F.CODIFICA PIANO INCOERENTE
(n. 30674.1/2016)

Annotazioni: g.a.f.codifica piano incoerente-2016

📅 dal 13/01/2020

Immobile attuale

Comune di **CASALNUOVO DI NAPOLI (B905)**
(NA)

Foglio 3 Particella 614 Subalterno 31

VIA GIUSEPPE UNGARETTI n. 12 Piano S1

VARIAZIONE del 10/01/2020 Pratica n. NA0006711 in
atti dal 13/01/2020 DIVISIONE-VARIAZIONE DI
TOPONOMASTICA (n. 1613.1/2020)

> Dati di classamento

📅 dal 27/07/1990 al 01/01/1992

Immobile predecessore

Comune di **CASALNUOVO DI NAPOLI (B905)**
(NA)

Foglio 3 Particella 614 Subalterno 14

Rendita: Lire 1.275

Categoria C/2^a, Classe 1, Consistenza 327 m²

Partita: 4676

CLASSAMENTO AUTOMATICO del 27/07/1990 in atti
dal 25/11/1992 (n. 11506/1990)

ASTE
GIUDIZIARIE.it

📅 dal 01/01/1992 al 25/11/1992

Immobile predecessore

Comune di **CASALNUOVO DI NAPOLI (B905)**
(NA)

Variazione del quadro tariffario del 01/01/1992

Foglio 3 Particella 614 Subalterno 14
Rendita: Lire 817.500
Categoria C/2^a, Classe 1, Consistenza 327 m²
Partita: 4676

 dal 25/11/1992 al 30/12/2015

Immobile predecessore

Comune di CASALNUOVO DI NAPOLI (B905)
(NA)
Foglio 3 Particella 614 Subalterno 14
Partita: 4676

COSTITUZIONE in atti dal 25/11/1992

 dal 30/12/2015 al 13/01/2020

Immobile predecessore

Comune di CASALNUOVO DI NAPOLI (B905)
(NA)
Foglio 3 Particella 614 Subalterno 14
Rendita: Euro 422,20
Categoria C/2^a, Classe 1, Consistenza 327 m²

VARIAZIONE TOPONOMASTICA del 30/12/2015
Pratica n. NA0562774 in atti dal 30/12/2015
VARIAZIONE TOPONOMASTICA DERIVANTE DA
AGGIORNAMENTO ANSC (n. 260251.1/2015)

 dal 13/01/2020 al 07/01/2021

Immobile attuale

Comune di CASALNUOVO DI NAPOLI (B905)
(NA)
Foglio 3 Particella 614 Subalterno 31
Rendita: Euro 44,93
Categoria C/2^a, Classe 2, Consistenza 29 m²

VARIAZIONE del 10/01/2020 Pratica n. NA0006711 in
atti dal 13/01/2020 DIVISIONE-VARIAZIONE DI
TOPONOMASTICA (n. 1613.1/2020)

Annotazioni: classamento e rendita proposti (d.m.
701/94)

 dal 07/01/2021

Immobile attuale

Comune di CASALNUOVO DI NAPOLI (B905)
(NA)
Foglio 3 Particella 614 Subalterno 31
Rendita: Euro 44,93
Categoria C/2^a, Classe 2, Consistenza 29 m²

VARIAZIONE NEL CLASSAMENTO del 07/01/2021
Pratica n. NA0002178 in atti dal 07/01/2021
VARIAZIONE DI CLASSAMENTO (n. 857.1/2021)

Annotazioni: classamento e rendita validati (d.m.
701/94)

> Dati di superficie

 dal 09/11/2015 al 13/01/2020

Immobile predecessore

Comune di CASALNUOVO DI NAPOLI (B905)
(NA)
Foglio 3 Particella 614 Subalterno 14
Totale: 370 m²
Totale escluse aree scoperte : 370 m²

Superficie di Impianto pubblicata il 09/11/2015

Dati relativi alla planimetria : data di presentazione
27/07/1990, prot. n. 11506

 dal 13/01/2020**Immobile attuale**Comune di **CASALNUOVO DI NAPOLI (B905)**
(NA)Foglio 3 Particella **614** Subalterno 31Totale: **36 m²**VARIAZIONE del 10/01/2020 Pratica n. NA0006711 in
atti dal 13/01/2020 Protocollo NSD n. DIVISIONE-
VARIAZIONE DI TOPONOMASTICA (n. 1613.1/2020)
Dati relativi alla planimetria : data di presentazione
13/01/2020, prot. n. NA0006711 **Storia degli intestati dell'immobile****Dati identificativi:** Immobile predecessore - Comune di **CASALNUOVO DI NAPOLI (B905)(NA)** Foglio 3
Particella 614 Sub. 14 1. COSTITUZIONE in atti dal 25/11/1992

Sede in AVELLINO (AV)

 dal 25/11/1992 al 26/05/1993Diritto di: Proprieta' per 1000/1000 (deriva dall'atto
1) 2. Atto del 26/05/1993 Pubblico ufficiale NOT. [REDACTED]
Sede GIUGLIANO IN CAMPANIA (NA) Repertorio n.
109760 - AP Sede NAPOLI (NA) Registrazione n. 2353
registrato in data 15/06/1993 - SCRITTURA PRIVATA-
IST.293458/02 Voltura n. 20594.1/1993 - Pratica n.
293520 in atti dal 14/05/2002 dal 26/05/1993 al 31/01/2006Diritto di: Proprieta' per 1000/1000 in regime di
comunione dei beni (deriva dall'atto 2) 3. Atto del 31/01/2006 Pubblico ufficiale [REDACTED]
[REDACTED] Sede NAPOLI (NA) Repertorio n.
149785 - COMPRAVENDITA (Intestazione e passaggi
da esaminare) Nota presentata con Modello Unico n.
3891.1/2006 Reparto PI di NAPOLI 2 in atti dal
06/02/2006 dal 31/01/2006 al 31/01/2006Diritto di: Proprieta' da verificare per 1000/1000 in
regime di comunione dei beni (deriva dall'atto 3) nata a NAPOLI (NA) il [REDACTED]
 dal 31/01/2006 al 31/01/2006
Diritto di: Proprieta' per 1/2 (deriva dall'atto 3) nato a CASALNUOVO DI NAPOLI (NA)
il [REDACTED] dal 31/01/2006 al 19/04/2007Diritto di: Proprieta' per 1/2 in regime di comunione
dei beni (deriva dall'atto 4) nata a NAPOLI (NA) il [REDACTED]
 dal 31/01/2006 al 19/04/2007
Diritto di: Proprieta' per 1/2 bene personale (deriva
dall'atto 4)5. Atto amministrativo DECRETO (DISPOSIZIONI
DELLE AUTORITA') del 19/04/2007 Pubblico ufficiale
TRIBUNALE DI NOLA Sede NOLA (NA) Repertorio n.
57 - DECRETO DI TRASFERIMENTO IMMOBILI



nato a CASALNUOVO DI NAPOLI (NA)
il [REDACTED]

 dal 19/04/2007 al 19/04/2007

Diritto di: Proprieta' per 1/2 (deriva dall'atto 5)

Trascrizione n. 38991.1/2007 Reparto PI di NAPOLI 2
in atti dal 26/11/2007



nata a NAPOLI (NA) il [REDACTED]

 dal 19/04/2007 al 19/04/2007

Diritto di: Proprieta' per 1/1 (deriva dall'atto 5)



nata a NAPOLI (NA) il [REDACTED]

 dal 19/04/2007 al 10/01/2020

Diritto di: Proprieta' per 1/1 (deriva dall'atto 6)

6. VOLTURA D'UFFICIO del 19/04/2007 - CONFRMA
DEC. TRIBUNAL. REP 57 I/209481 Voltura n.
20517.1/2015 - Pratica n. NA0209504 in atti dal
14/05/2015

Dati identificativi: Immobile attuale - Comune di CASALNUOVO DI NAPOLI (B905)(NA) Foglio 3 Particella
614 Sub. 31



nata a NAPOLI (NA) il [REDACTED]

 dal 10/01/2020

Diritto di: Proprieta' per 1/1 (deriva dall'atto 7)

7. VARIAZIONE del 10/01/2020 Pratica n. NA0006711
in atti dal 13/01/2020 DIVISIONE-VARIAZIONE DI
TOPONOMASTICA (n. 1613.1/2020)

Visura telematica

Tributi speciali: Euro 0,90

Legenda

a) C/2: Magazzini e locali di deposito; cantine e soffitte se non unite all'unita' immobiliare abitativa

Agenzia delle Entrate
CATASTO FABBRICATI
Ufficio Provinciale di
Napoli

Dichiarazione protocollo n. NA0006711 del 13/01/2020

Comune di Casalnuovo Di Napoli

Via Giuseppe Ungaretti

civ. 12

Identificativi Catastali:

Sezione:

Foglio: 3

Particella: 614

Subalterno: 31

Compilata da: [REDACTED]

Iscritto all'albo:
Ingegneri

Prov. Napoli

N. 15889


Planimetria

Scheda n. 1

Scala 1:100

ASTE
GIUDIZIARIE.it

PIANO SEMINTERRATO

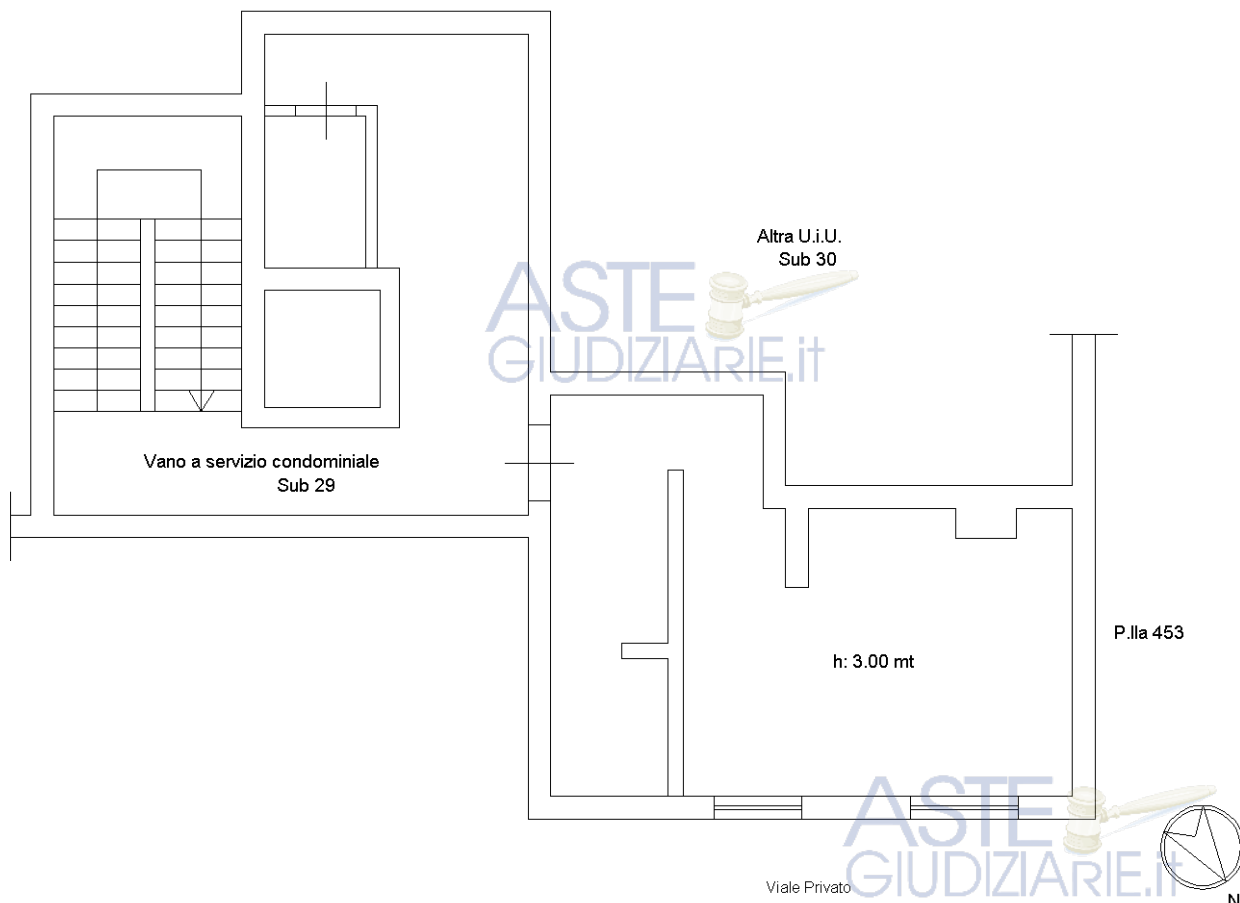

ASTE
GIUDIZIARIE.it

Ultima planimetria in atti

Data: 18/01/2022 - n. T253640 - Richiedente: [REDACTED]

Totale schede: 1 - Formato di acquisizione: A4 (210x297) - Formato stampa richiesto: A4 (210x297)

Publicazione ufficiale ad uso esclusivo personale - è vietata ogni
ripubblicazione o riproduzione a scopo commerciale - Aut. Min. Giustizia PDG 21/07/2009

Catasto terreni

Visura storica per immobile

Situazione degli atti informatizzati dall'impianto meccanografico al 01/08/2022



Immobile di catasto terreni



Causali di aggiornamento ed annotazioni

Informazioni riportate negli atti del catasto al 01/08/2022

Dati identificativi: Comune di **CASALNUOVO DI NAPOLI (B905) (NA)**

Foglio 3 Particella **614**

Aree di enti urbani e promiscui - Partita speciale 1

Particelle corrispondenti al catasto fabbricati:

Comune di **CASALNUOVO DI NAPOLI (B905) (NA)**

Foglio 3 Particella **614**

Classamento:

Particella con qualità: **ENTE URBANO**

Superficie: **826 m²**

> Dati identificativi

 **dall'impianto**

Immobile attuale

Comune di **CASALNUOVO DI NAPOLI (B905) (NA)**

Foglio 3 Particella **614**

Impianto meccanografico del 31/12/1978

> Dati di classamento

 **dall'impianto al 25/09/2013**

Immobile attuale

Comune di **CASALNUOVO DI NAPOLI (B905) (NA)**

Foglio 3 Particella **614**

Redditi: dominicale **Euro 32,63 Lire 63.189**

agrario **Euro 12,80 Lire 24.780**

Il reddito dominicale è stato calcolato tenendo conto delle seguenti deduzioni: P1C^a)

Particella con qualità: **FRUTT IRRIG** di classe **02**

Superficie: **826 m²**

Partita: **3731**

Impianto meccanografico del 31/12/1978

dal 25/09/2013

Immobile attuale

Comune di **CASALNUOVO DI NAPOLI (B905)**
(NA)

Foglio 3 Particella **614**

Redditi: dominicale **Euro 0,00**

agrario **Euro 0,00**

Particella con qualità: **ENTE URBANO** Superficie:
826 m²

Aree di enti urbani e promiscui - Partita speciale 1

Variazione del 25/09/2013 Pratica n. NA0434063 in
atti dal 25/09/2013 **BONIFICA IDENTIFICATIVO**
CATASTALE (n. 50017.1/2013)

➤ **Storia degli intestati dell'immobile**

Dati identificativi: Immobile attuale - Comune di **CASALNUOVO DI NAPOLI (B905) (NA)** Foglio 3
Particella 614

➤ 1. Impianto meccanografico del 31/12/1978

nato a TARANTO (TA) il [REDACTED]

dal impianto al 31/12/1987

Diritto di: Da verificare (deriva dall'atto 1)

➤ **CASALNUOVO**

dal 31/12/1987 al 07/12/1988

Diritto di: Da verificare (deriva dall'atto 2)

2. Atto del 31/12/1987 Pubblico ufficiale
[REDACTED] Sede POMIGLIANO D'ARCO
(NA) Repertorio n. 13261 Sede NAPOLI (NA)
Registrazione n. 450 registrato in data 08/01/1988 - n.
3161.1/1988 in atti dal 21/01/1989

➤ 3. SCRITTURA PRIVATA del 07/12/1988 Pubblico
ufficiale [REDACTED] Sede GIUGLIANO IN
CAMPANIA (NA) Repertorio n. 801 - UR Sede NAPOLI
(NA) Registrazione n. 170 registrato in data
18/01/1989 - n. 2593.1/1989 in atti dal 24/03/1995

Visura telematica

Tributi speciali: Euro 0,90

Legenda

a) P1C: Irrigazione con pozzi aventi prevalenza fino a m. 5

MINISTERO DELLE FINANZE
DIREZIONE GENERALE DEL CATASTO E
NUOVO CATASTO EDI

(R. DECRETO-LEGGE 13 APRILE 1993)

Planimetria dell'immobile situato nel Comune di Casalnuovo - I

Ditta [REDACTED] Via [REDACTED]

Allegata alla dichiarazione e presentata all'Ufficio Tecnico Erariale di

Foglio 3
Sub

Prop. [REDACTED]

ASTE
GIUDIZIARIE.it

h = 300

Locale di Sgombero

Stessa ditta

sala
macchine

Locale
serbatoio
acqua

Viale Privato

SPAZIO RISERVATO PER LE ANNOTAZIONI D'UFFICIO

DATA
PROT. N°

11506

PZS - OFFICINA L.V. ROMA

ASTE
GIUDIZIARIE.it

Ultima planimetria in atti

Data presentazione: 27/07/1990 - Data: 30/03/2022 - n. T147264 - Richiedente: [REDACTED]

Totale schede: 1 - Formato di acquisizione: A3(297x420) - Formato stampa richiesto: A4(210x297)
Pubblicazione ufficiale ad uso esclusivo personale - è vietata ogni
ripubblicazione o riproduzione a scopo commerciale - Aut. Min. Giustizia PDG 21/07/2009

Catasto dei Fabbricati - Situazione al 30/03/2022 - Comune di CASALNUOVO DI NAPOLI(B905) - < Foglio 3 - Particella 614 - Subalterno 14 > - Uiu soppressa
10 metri