

ESECUZIONE IMMOBILIARE R. E s. n. 24/2022


TRIBUNALE DI ORISTANO
Ufficio Esecuzioni Immobiliari


ASTE
GIUDIZIARIE.it

APPENDICE 1


ASTE
GIUDIZIARIE.it


ASTE
GIUDIZIARIE.it


ASTE
GIUDIZIARIE.it



Visura storica per immobile

Situazione degli atti informatizzati al 24/10/2022

Dati della richiesta	Comune di MARRUBIU (Codice: E972)
Catasto Fabbricati	Provincia di ORISTANO
	Foglio: 24 Particella: 1234

INTESTATI

1
2

(1) Proprietà 1/2

(1) Proprietà 1/2

Unità immobiliare dal 07/08/2013

N.	DATI IDENTIFICATIVI				DATI DI CLASSAMENTO							DATI DERIVANTI DA	
	Sezione Urbana	Foglio	Particella	Sub	Zona Cens.	Micro Zona	Categoria	Classe	Consistenza	Superficie Catastale	Rendita		
1		24	1234				A/2	1	4,5 vani		Euro 169,66	VARIAZIONE del 07/08/2013 Pratica n. OR0068658 in atti dal 07/08/2013 G.A.F. - CODIFICAPIANO INCOERENTE (n. 14762.1/2013)	
Indirizzo				VIA VINCENZO BELLINI n. 6 Piano T									
Notifica						Partita					Mod.58	546	
Riserve				1 - Atti di passaggio intermedi non esistenti									

Mappali Terreni Correlati

Codice Comune E972 - Foglio 24 - Particella 1234

Situazione dell'unità immobiliare dal 10/09/2011

N.	DATI IDENTIFICATIVI				DATI DI CLASSAMENTO							DATI DERIVANTI DA
	Sezione Urbana	Foglio	Particella	Sub	Zona Cens.	Micro Zona	Categoria	Classe	Consistenza	Superficie Catastale	Rendita	
1		24	1234				A/2	1	4,5 vani		Euro 169,66	VARIAZIONE TOPONOMASTICA del 10/09/2011 Pratica n. OR0153325 in atti dal 10/09/2011 VARIAZIONE DI TOPONOMASTICA RICHIESTA DAL COMUNE (n. 11447.1/2011)
Indirizzo		VIA VINCENZO BELLINI n. 6 Piano PT										

Visura storica per immobile

Situazione degli atti informatizzati al 24/10/2022

Notifica		Partita		Mod.58	546
Riserve	1 - Atti di passaggio intermedi non esistenti				

Situazione dell'unità immobiliare dal 01/01/1992

N.	DATI IDENTIFICATIVI				DATI DI CLASSAMENTO							DATI DERIVANTI DA
	Sezione Urbana	Foglio	Particella	Sub	Zona Cens.	Micro Zona	Categoria	Classe	Consistenza	Superficie Catastale	Rendita	
1		24	1234				A/2	1	4,5 vani		L. 328.500	VARIAZIONE del 01/01/1992 Variazione del quadro tariffario
Indirizzo		VIA BELLINI n. 6 Piano PT										
Notifica							Partita	1000434		Mod.58	546	
Riserve	1 - Atti di passaggio intermedi non esistenti											

Situazione dell'unità immobiliare dal 23/02/1990

N.	DATI IDENTIFICATIVI				DATI DI CLASSAMENTO							DATI DERIVANTI DA
	Sezione Urbana	Foglio	Particella	Sub	Zona Cens.	Micro Zona	Categoria	Classe	Consistenza	Superficie Catastale	Rendita	
1		24	1234				A/2	1	4,5 vani		L. 499	CLASSAMENTO del 23/02/1990 in atti dal 06/12/1994 APPLICAZIONE LEGGE 154/88 VOLTURA N.656 DEL 6/3/92 (n. 47.1/1990)
Indirizzo		VIA BELLINI n. 6 Piano PT										
Notifica							Partita	1000434		Mod.58	546	
Riserve	1 - Atti di passaggio intermedi non esistenti											

Situazione dell'unità immobiliare dal 23/02/1990

N.	DATI IDENTIFICATIVI				DATI DI CLASSAMENTO							DATI DERIVANTI DA
	Sezione Urbana	Foglio	Particella	Sub	Zona Cens.	Micro Zona	Categoria	Classe	Consistenza	Superficie Catastale	Rendita	
1		24	1234				A/4	2	4,5 vani		L. 427	CLASSAMENTO AUTOMATICO del 23/02/1990 in atti dal 02/02/1994 (n. 47.1/1990)
Indirizzo		VIA BELLINI VINCENZO n. 6 Piano PT										
Notifica							Partita	1000434		Mod.58	-	
Riserve	1 - Atti di passaggio intermedi non esistenti											

Visura storica per immobile

Situazione degli atti informatizzati al 24/10/2022

Situazione dell'unità immobiliare dal 01/02/1992

N.	DATI IDENTIFICATIVI				DATI DI CLASSAMENTO							DATI DERIVANTI DA	
	Sezione Urbana	Foglio	Particella	Sub	Zona Cens.	Micro Zona	Categoria	Classe	Consistenza	Superficie Catastale	Rendita		
1		24	1234									ISTRUMENTO (ATTO PUBBLICO) del 01/02/1992 in atti dal 30/06/1992 COMPRAVENDITA(n. 656.1/1992)	
Indirizzo			VIA BELLINI VINCENZO n. 6 Piano PT										
Notifica						Partita		1000434			Mod.58	-	
Riserve			1 - Atti di passaggio intermedi non esistenti										

Situazione dell'unità immobiliare dall'impianto meccanografico

N.	DATI IDENTIFICATIVI				DATI DI CLASSAMENTO							DATI DERIVANTI DA	
	Sezione Urbana	Foglio	Particella	Sub	Zona Cens.	Micro Zona	Categoria	Classe	Consistenza	Superficie Catastale	Rendita		
1		24	1234									Impianto meccanografico del 01/01/1990	
Indirizzo			VIA BELLINI VINCENZO n. 6 Piano PT										
Notifica							Partita		1259		Mod.58		-
Riserve			1 - Atti di passaggio intermedi non esistenti										

L'intestazione alla data della richiesta deriva dai seguenti atti:

Situazione degli intestati dal 01/02/1992

N.	DIRITTI E ONERI REALI
1	(1) Proprieta' 1/2
2	(1) Proprieta' 1/2
DATI	a n. 656.1/1992 in atti dal 30/06/1992

Situazione degli intestati dall'impianto meccanografico

N.	DATI ANAGRAFICI	CODICE FISCALE	DIRITTI E ONERI REALI
1			/1992
DATI			

Visura storica per immobile

Situazione degli atti informatizzati al 24/10/2022

Visura telematica

Tributi speciali: Euro 0,90

* Codice Fiscale Validato in Anagrafe Tributaria.

 **ASTE**
GIUDIZIARIE.it

 **ASTE**
GIUDIZIARIE.it

 **ASTE**
GIUDIZIARIE.it


TRIBUNALE DI ORISTANO
Ufficio Esecuzioni Immobiliari



APPENDICE 2









Direzione Provinciale di ORISTANO
Ufficio provinciale - Territorio
Servizio di Pubblicità Immobiliare

Data 15/12/2022 Ora 12:18:07
Pag. 1 - Segue

Ispezione telematica

per immobile

Richiedente MDACRL

Ispezione n. T627387 del 15/12/2022

Dati della richiesta

Immobile : Comune di MARRUBIU (OR)
Tipo catasto : Fabbricati
Foglio : 24 - Particella 1234
Periodo da ispezionare: dal 16/11/1986 al 13/12/2022
Ulteriori restrizioni:
Periodo da ispezionare: dal 16/11/1986 al 13/12/2022

Situazione aggiornamento

Periodo informatizzato dal 01/12/1988 al 14/12/2022

Elenco immobili

Comune di MARRUBIU (OR) Catasto Fabbricati

1. Sezione urbana - Foglio 0024 Particella 01234 Subalterno -

Elenco sintetico delle formalità

1. TRASCRIZIONE del 04/02/1992 - Registro Particolare 697 Registro Generale 824
Pubblico ufficiale ANDREANI FEDERICO Repertorio 2314 del 01/02/1992
ATTO TRA VIVI - COMPRAVENDITA
Nota disponibile in formato immagine
2. ISCRIZIONE del 04/02/1992 - Registro Particolare 56 Registro Generale 825
Pubblico ufficiale ANDREANI FEDERICO Repertorio 2315 del 01/02/1992
IPOTECA VOLONTARIA derivante da CONCESSIONE A GARANZIA DI MUTUO
Nota disponibile in formato immagine
3. TRASCRIZIONE del 13/11/1993 - Registro Particolare 4121 Registro Generale 5330
Pubblico ufficiale UFFICIO REGISTRO Repertorio 50/725 del 15/12/1992
ATTO PER CAUSA DI MORTE - CERTIFICATO DI DENUNCIATA SUCCESSIONE
Nota disponibile in formato immagine
4. ISCRIZIONE del 16/10/2008 - Registro Particolare 1408 Registro Generale 7653
Pubblico ufficiale EQUITALIA SARDEGNA SPA Repertorio 1671/3655 del 15/10/2008
IPOTECA LEGALE derivante da DERIVANTE DA ISCRIZIONE A RUOLO
Nota disponibile in formato elettronico

5. TRASCRIZIONE del 13/03/2017 - Registro Particolare 997 Registro Generale 1365

Pubblicazione ufficiale ad uso esclusivo personale - è vietata ogni
ripubblicazione o riproduzione a scopo commerciale - Aut. Min. Giustizia PDG 21/07/2009

Direzione Provinciale di ORISTANO
Ufficio provinciale - Territorio
Servizio di Pubblicità Immobiliare

Data 15/12/2022 Ora 12:18:07
Pag. 2 - Fine

Ispezione telematica

per immobile

Richiedente MDACRL

Ispezione n. T627387 del 15/12/2022

Pubblico ufficiale TRIBUNALE DI ORISTANO Repertorio 246/2017 del 03/03/2017

ATTO ESECUTIVO O CAUTELARE - VERBALE DI PIGNORAMENTO IMMOBILI

Nota disponibile in formato elettronico

6. TRASCRIZIONE del 12/10/2017 - Registro Particolare 4346 Registro Generale 5745

Pubblico ufficiale TRIBUNALE DI ORISTANO Repertorio 1250/2017 del 30/09/2017

ATTO ESECUTIVO O CAUTELARE - VERBALE DI PIGNORAMENTO IMMOBILI

Nota disponibile in formato elettronico

7. ISCRIZIONE del 14/02/2018 - Registro Particolare 101 Registro Generale 941

Pubblico ufficiale GIUDICE DI PACE DI ORISTANO Repertorio 385/2017 del 21/11/2017

IPOTECA GIUDIZIALE derivante da DECRETO INGIUNTIVO

Nota disponibile in formato elettronico

8. TRASCRIZIONE del 07/06/2022 - Registro Particolare 2682 Registro Generale 3341

Pubblico ufficiale TRIBUNALE DI ORISTANO Repertorio 355/2022 del 12/05/2022

ATTO ESECUTIVO O CAUTELARE - VERBALE DI PIGNORAMENTO IMMOBILI

Nota disponibile in formato elettronico

Documenti successivi correlati:

1. Trascrizione n. 4414 del 16/09/2022

9. Rettifica a TRASCRIZIONE del 16/09/2022 - Registro Particolare 4414 Registro Generale 5439

Pubblico ufficiale TRIBUNALE DI ORISTANO Repertorio 355/2022 del 12/05/2022

ATTO ESECUTIVO O CAUTELARE - VERBALE DI PIGNORAMENTO IMMOBILI

Nota disponibile in formato elettronico

Formalita di riferimento: Trascrizione n. 2682 del 2022

 **ASTE GIUDIZIARIE.it** **ASTE GIUDIZIARIE.it**


TRIBUNALE DI ORISTANO
Ufficio Esecuzioni Immobiliari



APPENDICE 6











ASTE 226
GIUDIZIARIE.IT

Merubiu 10-10-69

Spett.le Comune di Merubiu

Io sottoscritto
residente a Merubiu in via Cristano,
faccio domanda alla commissione del
comune, perché devo fare la copertura
del tetto della casa con l'Eternit.
sichero che la casa è già costruita ed è
fatta con soliti. Il fabbricato da coprire
è di m.² 60. In attesa di poter iniziare
il lavoro, ringrazio con cordiali saluti.

Lu. Lule

Visto in Comune
del 14 OTT. 1969

Denuncia P.L. CC.
N. — del 14.10.69

ASTE
GIUDIZIARIE.IT

ASTE
GIUDIZIARIE.IT

Ufficio delle Imposte di Consumo di MARRUBIU

DENUNZIA MATERIALI DA COSTRUZIONE N.

Si dichiara che il Sig. _____

Si dichiara che il Sig. _____
ha presentato una denuncia per intraprendere i lavori per la costruzione di un tetto
Ripascimento del tetto della propria casa d'abitazione

14 OTT. 1969

MARRUBIU, li

Tipografia Pistoiese - Pistoia 4-1969

IL RICEVENTE

ASTE
GIUDIZIARIE.it

ASTE
GIUDIZIARIE.it

ASTE
GIUDIZIARIE.it

Pubblicazione ufficiale ad uso esclusivo personale - è vietata ogni
 ripubblicazione o riproduzione a scopo commerciale - Aut. Min. Giustizia PDG 21/07/2009

Firmato Da: MADALL CARL A Emesso Da: AR|BAPEC S P A NG CA 3 Serial#: 273caefcaec5a37bee46aa785ad933b9

Comune di

Provincia di

COMUNE DI MARRUBIU
PROVINCIA DI CAGLIARI

LICENZA PER ESECUZIONE LAVORI EDILI

IL SINDACO

Vista la domanda del Sig.
per essere autorizzato a costruire *il tetto della sua di abitazione*

in questo Comune al Mapp. N. Foglio N. in Via *Orizansu*

Visti i disegni e il tipo allegati alla domanda stessa;

Sentito il parere favorevole della Commissione Edilizia in data *14. 10. 1969*;

Udito il riferimento del Capo Ufficio Tecnico in data

Visto il parere favorevole dell'Ufficiale Sanitario in data

Visti i Regolamenti Comunali di Edilizia, Igiene, Polizia locale e tutela delle strade comunali;

Visto il capo IV del titolo II della legge 17 agosto 1942, n. 1150;

Vista la denuncia relativa alle Imposte di Consumo sul materiale da costruzione edilizio che verrà impiegato;

Vista la legge Comunale e Provinciale;

Visto il C.C., libro terzo, proprietà edilizia;

Visto il regolamento generale per l'igiene del lavoro, approvato con R.D. 14 aprile 1927, n. 530;

Concede

L I C E N Z A

al Signor

per l'esecuzione dei lavori in cui si tratta, sotto l'osservanza delle vigenti disposizioni in materia di edilizia, di igiene e di polizia locale in conformità al progetto presentato e secondo le migliori norme dell'arte, perchè riesca solida, igienica, decorosa ed atta alla sua destinazione, tanto per i materiali usati quanto per il sistema costruttivo adottato, nonchè sotto l'osservanza delle prescrizioni di seguito riportate, ferme restando in ogni caso le norme che regolano le opere in conglomerato cementizio:

ASTE
GIUDIZIARIE.IT

1) Che siano salvi, riservati e rispettati i diritti di terzi;

2) Chi fabbrica non deve mai ingombrare le vie e gli spazi pubblici adiacenti alle fabbriche e deve osservare tutte le cautele atte a rimuovere ogni pericolo di danno a persone e a cose ed assicurare quanto è possibile, gli incomodi che i terzi possono risentire dalle esecuzioni di tali opere;

3) il luogo destinato all'opera deve essere chiuso con assito lungo i lati prospicienti le vie o spazi pubblici;

4) Per eventuali occupazioni aree stradali si deve ottenere speciale autorizzazione dell'Ufficio Comunale;

Le aree così occupate devono essere restituite nel pristino stato, a lavoro ultimato o anche prima su richiesta dell'Ufficio Comunale nel caso che la costruzione venisse abbandonata o sospesa oltre un certo tempo;

5) Se nel manomettere il suolo pubblico il costruttore incontrasse manufatti per servizio pubblico deve usare ogni cautela per non danneggiarli e deve darne contemporaneamente avviso alle imprese proprietarie per i provvedimenti del caso;

6) Gli assiti di cui al paragrafo 3 od altri ripari devono essere imbiancati agli angoli salienti a tutta altezza e muniti pure agli angoli di una lanterna a vetri rossi da mantenersi accesa dal tramonto al levar del sole, secondo l'intero orario della pubblica illuminazione stradale. Questa lanterna deve essere collocata in modo ed avere dimensioni tali da rendere facilmente visibili il recinto od il riparo su cui è collocata;

7) A cura del costruttore deve essere richiesta tempestivamente la visita del rustico onde ottenere i termini di allineamento e di livello.

8) L'Ufficio Comunale si riserva le tasse speciali gli eventuali canoni, precari ecc. che risultassero applicabili ad opere ultimate a tenore dei relativi regolamenti.

9) La presente è data alla tassativa e preliminare condizione che, come da consuetudine locale ed in osservanza dell'art. 24 della vigente legge urbanistica, il richiedente si sottometta all'arretramento eventualmente necessario per il rettilineamento in fase esecutiva della via o piazza o per altre sistemazioni urbanistiche, nei termini di allineamento che risultano nella planimetria dell'allegato progetto, senza che ciò possa conseguire alcuna pretesa d'indennizzo a carico del Comune per la parte di suolo che risulterà ad uso pubblico.

Il proprietario e l'assuntore dei lavori sono entrambi responsabili di ogni eventuale inosservanza alle norme generali di leggi e di regolamenti comunali come delle modalità esecutive fissate nella presente licenza di costruzione.

Alla presente si allegano in restituzione, un esemplare di ciascuno dei disegni presentati in doppio e vistati.

Dalla Residenza Municipale, il 15 OTT. 1969 19.....



IL SINDACO

Stab. Tip. Marino Cantelli - Bologna

Cat. 10 n. 6456

ASTE
GIUDIZIARIE.IT



COMUNE DI MARRUBIU

Piazza Manzoni n. 1 - C.A.P. 09094 - Provincia di Oristano

Cod. Fisc. 80001090952 - P. IVA 00089760953
Tel. 0783/859223 - 859302 - Fax 0783/858209

COMUNE DI MARRUBIU
(Provincia di Oristano)
ALBO PRETORIO
Si attesta ad ogni effetto di legge che il presente atto è stato affisso all'Albo Pretorio del Comune in data 16-03-2000 e defisso il 31-03-2000 N. del Reg. 229.
Marrubiu, li 16-03-2000
L'INCARICATO,
Marrubiu, li 16-03-2000
Visto IL SEGRETARIO

Prot. n° 2642/2541.

ANNO 2000.

AUTORIZZAZIONE EDILIZIA N° 03

IL SINDACO

VISTE le Leggi n°47 del 28.02.85, e la L.R. n°23 dell'11.10.85;

VISTE le vigenti norme del Programma di Fabbricazione;

VISTA la domanda che la **Sig.ra** [redacted] residente a **MARRUBIU** in **VIA BELLINI N° 6** ha presentato in data **14.03.2000** per il rilascio dell'autorizzazione edilizia per l'esecuzione dei lavori di **rimozione e successivo rifacimento della copertura del proprio fabbricato urbano adibito a civile abitazione sito in Via Bellini n° 6**.

FATTI salvi i diritti di terzi;

AUTORIZZA

la **Sig.ra** [redacted] ad eseguire i lavori sopraindicati in conformità alla richiesta presentata e con l'osservanza delle seguenti prescrizioni:

- Nell'esecuzione dei lavori non si potranno apportare modifiche strutturali, ne si dovranno variare la superficie coperta e la volumetria esistenti.
- Nell'esecuzione dei lavori si dovranno adottare tutte le misure atte a garantire la pubblica incolumità e la scorrevolezza del traffico.
- Nell'esecuzione dei lavori si prescrive l'utilizzo di tegole.

Si dovrà dare comunicazione all'Ufficio Tecnico Comunale delle date di inizio e di ultimazione dei lavori.

LA PRESENTE HA VALIDITA' DI ANNI UNO.

Marrubiu, li 16.03.2000.

ASTE
GIUDIZIARIE.it



IL SINDACO
(Roberto PALA)

Roberto Pala

ASTE
GIUDIZIARIE.it



AL SIGNOR SINDACO DEL COMUNE DI

MARRUBIU

COMUNE DI MARRUBIU
PROV. DI ORISTANO

002541	14 MAR. 00
CAT.	CL. FASC.

OGGETTO: Richiesta rilascio autorizzazione edilizia.

ASTE
GIUDIZIARIE.it

La sottoscritta _____ nata

Marrubiu il 14-10-1967 residente a Marrubiu

in Via. Bellomo n° 6, C.F n° _____

FA ISTANZA

al fine di ottenere il rilascio dell'autorizzazione edilizia per l'esecuzione dei seguenti lavori:

Ridimensionamento del tetto.

nel proprio fabbricato sito a Marrubiu in VIA BELLINI n° 6.

Distinti Saluti

Marrubiu, li 14-3-2000.

ASTE
GIUDIZIARIE.it

ASTE
GIUDIZIARIE.it

PROGRESSIVA UNITA' NEGOZIALE PROGRAMMI PER UNITA' NEGOZIALE	IDENTIFICAZIONE ATTUALE DELL'IMMOBILE	DATI DESCRITTIVI DELL'IMMOBILE
	INDIRIZZO	
	IDENTIFICAZIONE DELL'IMMOBILE NELLA FORMALITA' IMMEDIATAMENTE PRECEDENTE (ove diversa da quella attuale)	

COMUNE		COOICE	CAT.	SEZ.	FOGLIO	PARTIC.	SUB.	NAT.	SUPERF. ETTARI	M. QUADRI	N. VANI
1	1	MARRUBIU	E912	U	24	1234	A				2
CCO COMUNE		CAT.	SEZ.	FOGLIO	PARTIC.	VIA, PIAZZA, N. CIVICO O CONTRADA					

QUALORA LO SPAZIO NON FOSSE SUFFICIENTE
INDICARE IL NUMERO DI ALLEGATI DI TIPO 1 UTILIZZATI

Pubblicazione ufficiale ad uso esclusivo personale - è vietata ogni
 ripubblicazione o riproduzione a scopo commerciale - Aut. Min. Giustizia PDG 21/07/2009

[illegible][illegible]

692

[illegible]

Firmato Da: MADALL CARLA Emessa Da: ABI

QUALORA LO SPAZIO NON FOSSE SUFFICIENTE
INDICARE IL NUMERO DI ALLEGATI DI TIPO 3 UTILIZZATI

Documento	Variaz.	PARTITA
1269		

ELEMENTI IDENTIFICATIVI										USCATAZIONE					Rilasciato all'Ufficio				
Foglio	Numero	Sub.	Via, ecc.	Civ.	Piano	Scala	Interno	Foglio	Edil.	Utilità Comune	Codice comune di rif.	Codice	Codice	Codice	Codice	Codice	Codice	Codice	Codice
24	1234		Via Bellini	6	T														

Firmato Da: MADAU CARLA Emesso Da: ARUBAPEC S.P.A. NG CA 3 Serial#: 273caefcaec5a37bee46aa785ad933b9

ASTE
GIUDIZIARIE.it

ASTE
GIUDIZIARIE.it

ASTE
GIUDIZIARIE.it

ASTE
GIUDIZIARIE.it

(A) /

N. 650

39°45'33.5"

8°38'11.0"


Comune di MARRUBIU

Provincia di
ORISTANO

QUADRO D'UNIONE DEI FOGLI RIFERITO ALLA C.T.R. 1: 10.000

	C4	D1	A4	A1	D4	D1	A4	A1	D4	D1	A4	A1	D4	D1	A4	A1
	D3	D2	A3	A2	D3	D2	A3	A2	D3	D2	A3	A2	D3	D2	A3	A2
	C4	C1	B4	B1	C4	C1	B4	B1	C4	C1	B4	B1	C4	C1	B4	B1
	C3	C2	B3	B2	C3	C2	B3	B2	C3	C2	B3	B2	C3	C2	B3	B2
	D4	D1	A4	A1	D4	D1	A4	A1	D4	D1	A4	A1	D4	D1	A4	A1
	D3	D2	A3	A2	D3	D2	A3	A2	D3	D2	A3	A2	D3	D2	A3	A2
	C4	C1	B4	B1	C4	C1	B4	B1	C4	C1	B4	B1	C4	C1	B4	B1
	C3	C2	B3	B2	C3	C2	B3	B2	C3	C2	B3	B2	C3	C2	B3	B2
	D4	D1	A4	A1	D4	D1	A4	A1	D4	D1	A4	A1	D4	D1	A4	A1
	D3	D2	A3	A2	D3	D2	A3	A2	D3	D2	A3	A2	D3	D2	A3	A2
	C4	C1	B4	B1	C4	C1	B4	B1	C4	C1	B4	B1	C4	C1	B4	B1
	C3	C2	B3	B2	C3	C2	B3	B2	C3	C2	B3	B2	C3	C2	B3	B2
	D4	D1	A4	A1	D4	D1	A4	A1	D4	D1	A4	A1	D4	D1	A4	A1
	D3	D2	A3	A2	D3	D2	A3	A2	D3	D2	A3	A2	D3	D2	A3	A2
	C4	C1	B4	B1	C4	C1	B4	B1	C4	C1	B4	B1	C4	C1	B4	B1
	C3	C2	B3	B2	C3	C2	B3	B2	C3	C2	B3	B2	C3	C2	B3	B2
	D4	D1	A4	A1	D4	D1	A4	A1	D4	D1	A4	A1	D4	D1	A4	A1
	D3	D2	A3	A2	D3	D2	A3	A2	D3	D2	A3	A2	D3	D2	A3	A2
	C4	C1	B4	B1	C4	C1	B4	B1	C4	C1	B4	B1	C4	C1	B4	B1
	C3	C2	B3	B2	C3	C2	B3	B2	C3	C2	B3	B2	C3	C2	B3	B2

Scala 1:1000

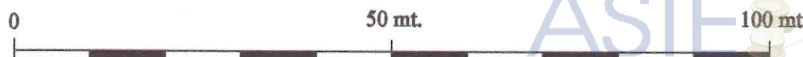

- Coordinate dei vertici nel Sistema Italiano (proiezione Gauss-Boaga, ellissoide internazionale orientato a Roma - M. Mario 1940)
- Coordinate Geografiche nel Sistema U. T. M.
- Equidistanza curve di livello mt. 1.

COORDINATE GAUSS-BOAGA

COORDINATE GEOGRAFICHE


V E N V LONG. LAT.

Publicazione ufficiale ad uso esclusivo personale - è vietata ogni
ripubblicazione o riproduzione a scopo commerciale - Aut. Min. Giustizia P.D. 21/07/2009


Firmato Da: MADAU CARLA Emesso Da: ARUBAPEC S.P.A. NG CA 3 Serial#: 273caefcaec5a37bee46aa785ad933b9

NE	1 468 800	4 401 000	NE	8°38'11.0"	39°45'33.5"
SO	1 467 900	4 400 150	SO	8°37'33.3"	39°45'05.8"
SE	1 468 800	4 400 150	SE	8°38'11.2"	39°45'05.9"


RIPRESA AEREA 02-09-2002 - GRAFICO DELLE STRISCIE

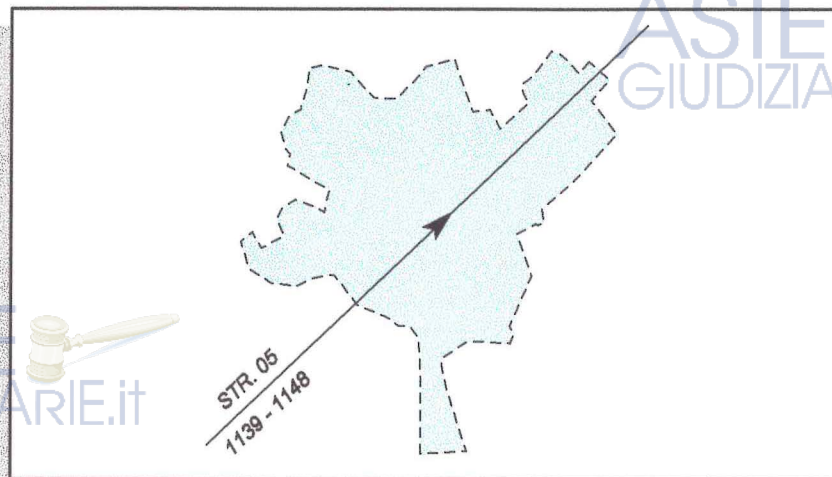

EDIFICI E COSTRUZIONI

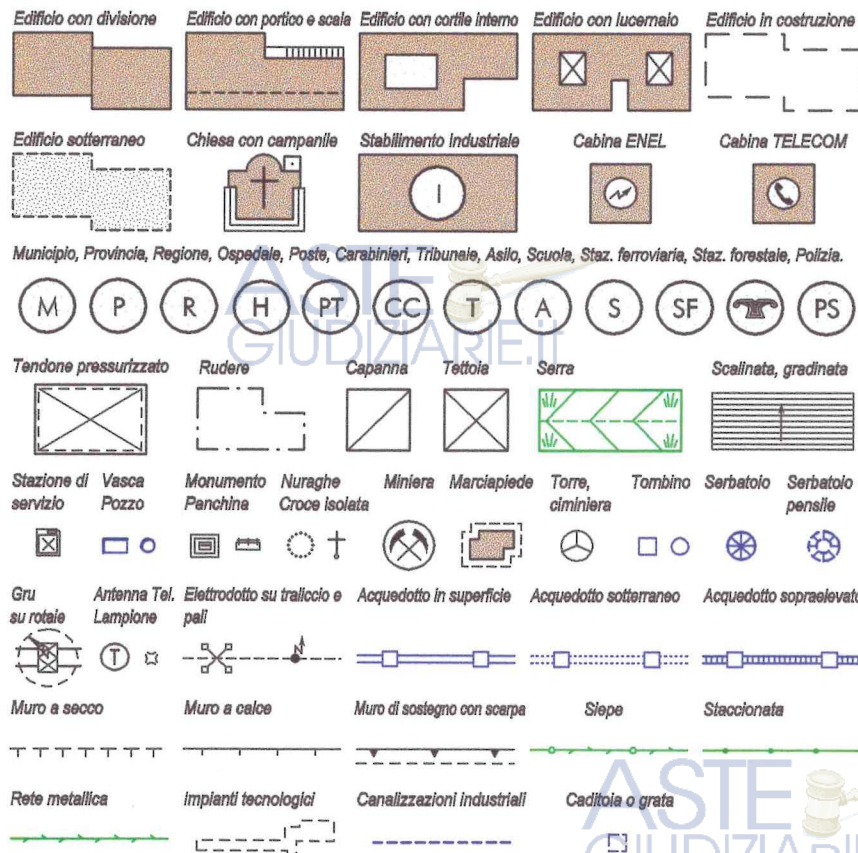


VIABILITA'

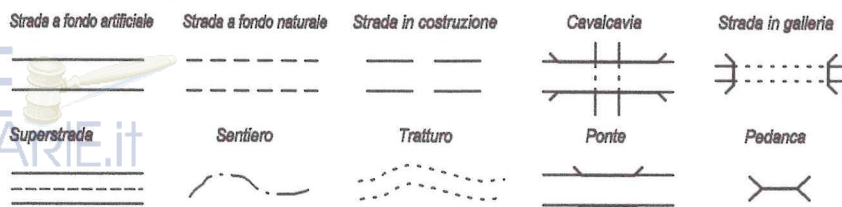


Publicazione ufficiale ad uso esclusivo personale - è vietata ogni
 riproduzione a scopo commerciale - Aut. Min. Giustizia PDG 21/07/2009

Firmato Da: MADAU CARLA Emesso Da: ARUBAPEC S.P.A. NG CA 3 Serial#: 273caefcaec5a37bee46aa785ad933b9

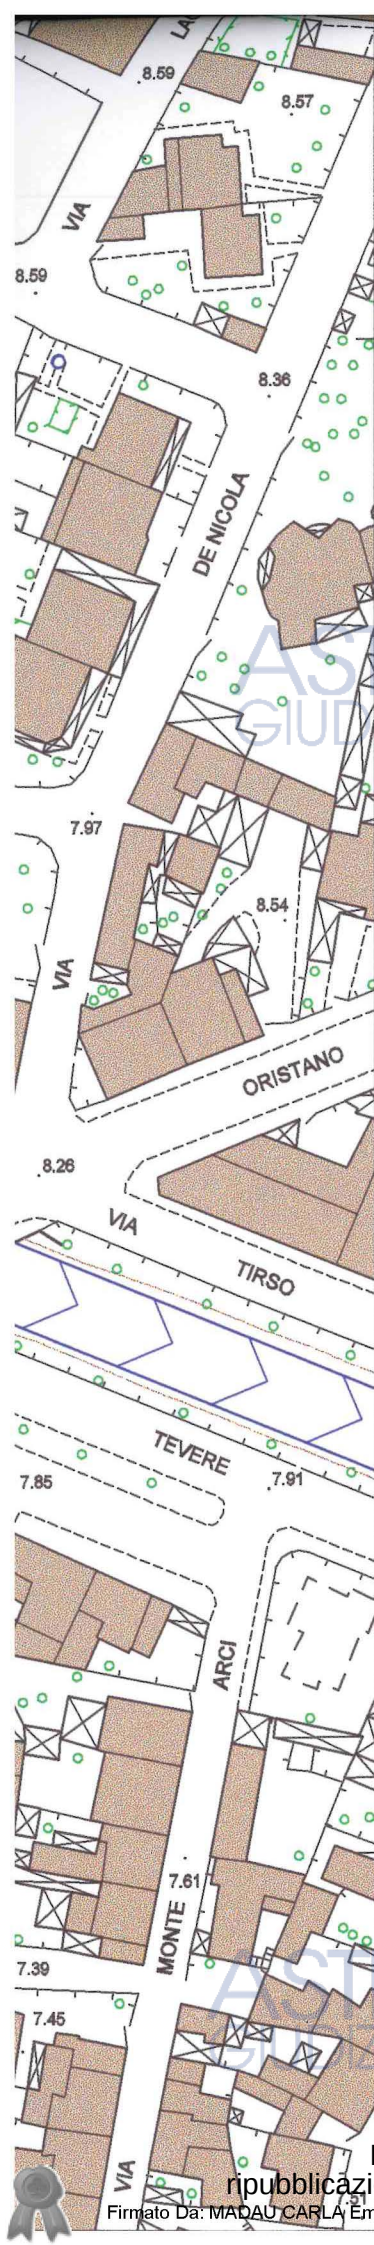


IDROGRAFIA

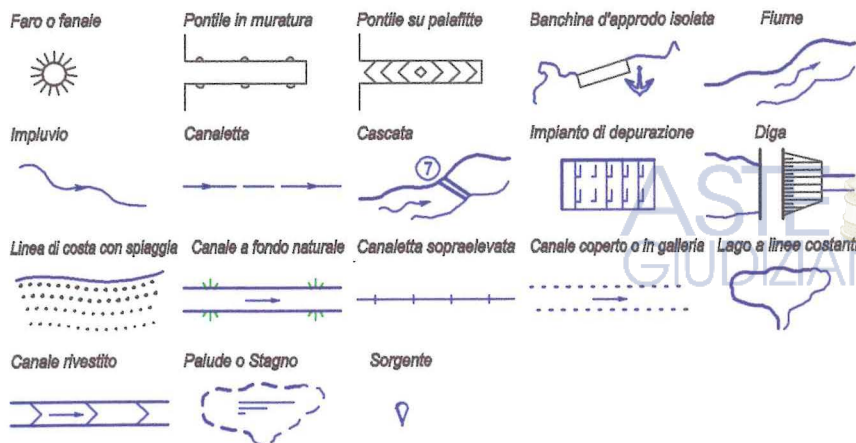


LIMITI AMMINISTRATIVI




VEGETAZIONE

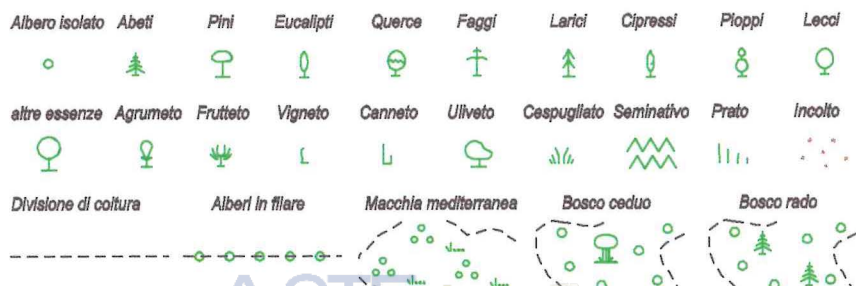


OROGRAFIA

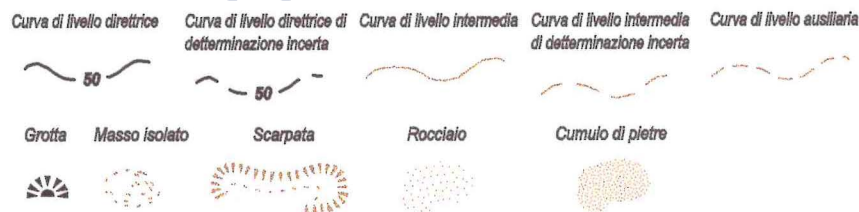

PUNTI NOTI

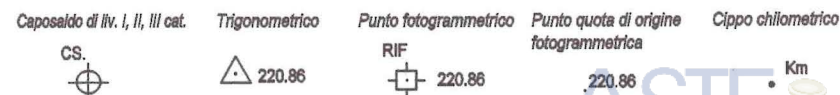


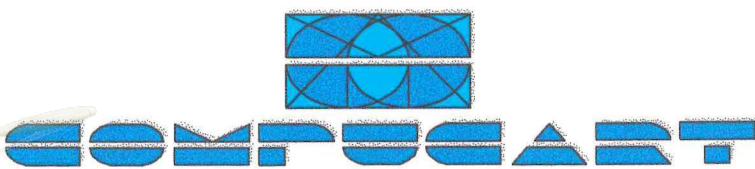

Via M. Sabotino, 15 - Cagliari

Tel: 070 281 890 - 070 282 118 Fax: 070 280 892

<http://www.compucart.it> e-mail: compucart@compucart.it

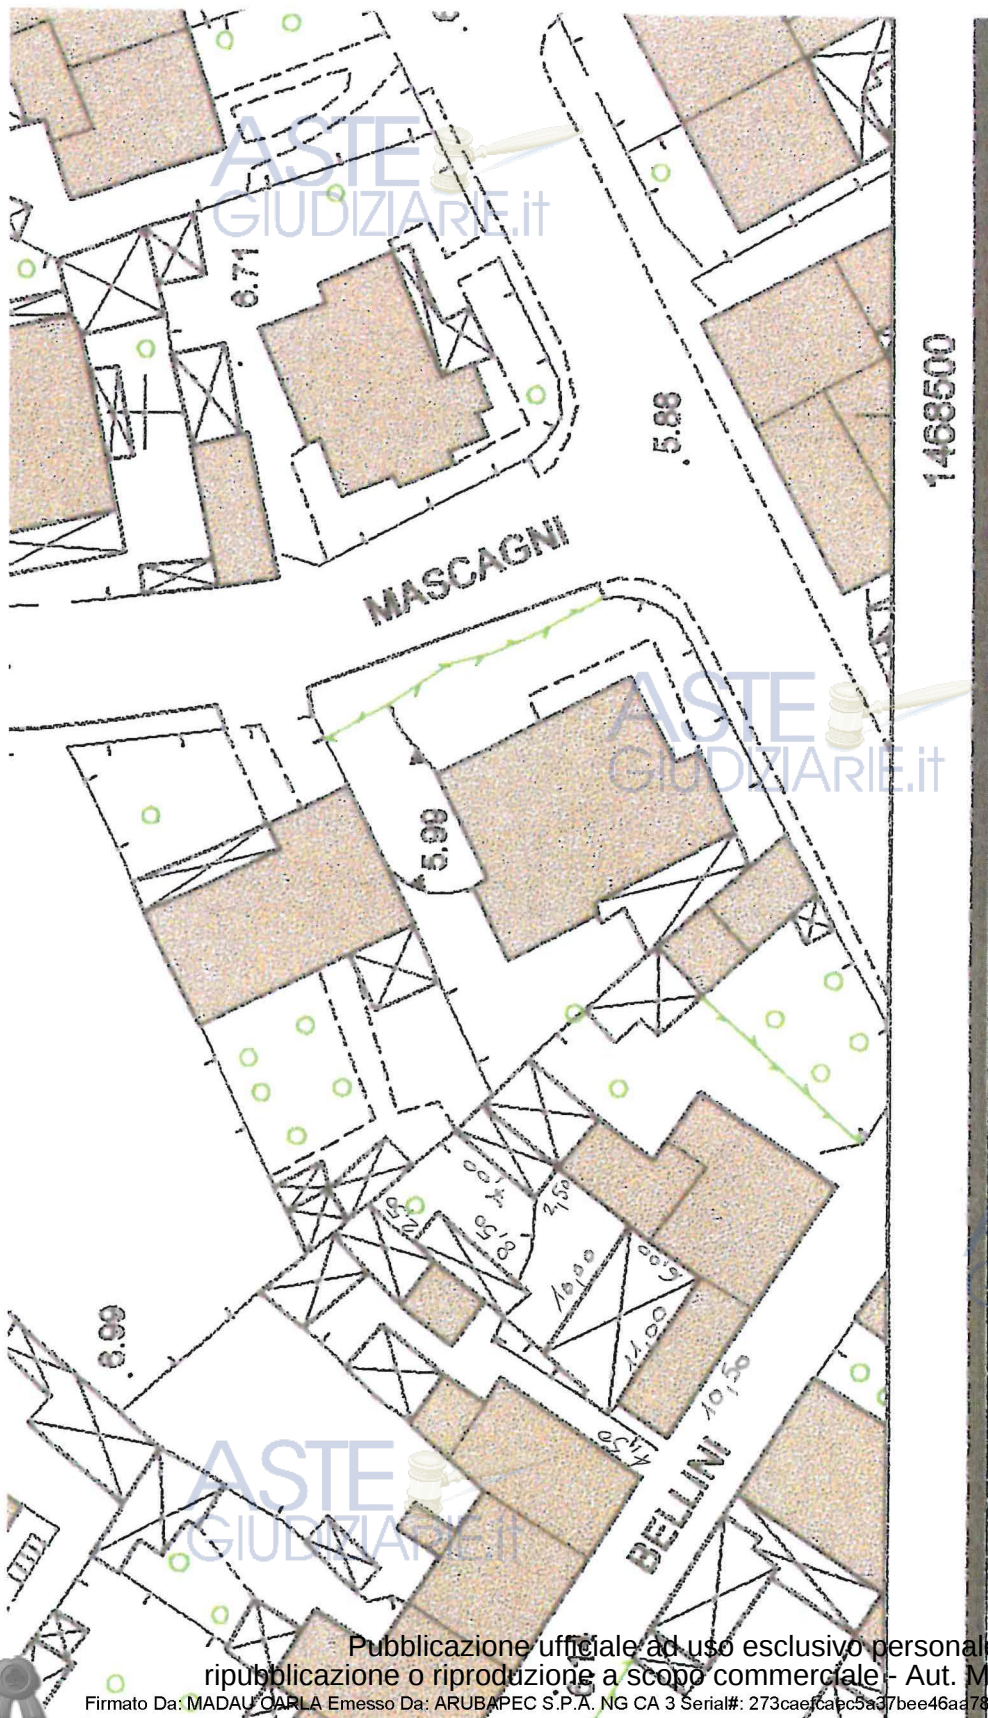

ASTE 
TRIBUNALE DI ORISTANO GIUDIZIARIE.it
Ufficio Esecuzioni Immobiliari

ASTE 
GIUDIZIARIE.it

APPENDICE 7

ASTE 
GIUDIZIARIE.it

ASTE 
GIUDIZIARIE.it

ASTE 
GIUDIZIARIE.it





SCALA 1:100

Publicazione ufficiale ad uso esclusivo personale - è vietata ogni
ripubblicazione o riproduzione a scopo commerciale - Aut. Min. Giustizia PDG 21/07/2009




TRIBUNALE DI ORISTANO
Ufficio Esecuzioni Immobiliari



APPENDICE 8









