

TRIBUNALE ORDINARIO di PIACENZA
Sezione Civile

Esecuzione Immobiliare n. 66/2021 - R.G.Es.Imm.

ASTE **ALLEGATO V**
GIUDIZIARIE.it

All'Ill.mo Giudice dell'Esecuzione

Dott. Stefano Aldo Tiberti

ASTE
GIUDIZIARIE.it

Promosso da:
CREDITO FONDIARIO S.P.A.

Contro:



LICENZA EDILIZIA 31/1973

ASTE
GIUDIZIARIE.it

ASTE
GIUDIZIARIE.it

ASTE
GIUDIZIARIE.it



Comune di

COMUNE DI COLI

Provincia di

PROVINCIA DI PIACENZA

UFFICIO TECNICO COMUNALE

ASTE
GIUDIZIARIE.IT

PRATICA EDILIZIA N. 31

riguardante la costruzione eseguita in questo Comune dal

Sig.

Residente a

Perrino (Caso Cordarolo)

Oggetto della costruzione

civile ed edilizia

Domanda di costruzione presentata il

23-5-1973

Esaminata dalla Commissione Edilizia nella seduta del

17-7-1973

Rilasciata "licenza di costruzione" il

18-7-1973

Domanda di abitabilità presentata il

Verbale di ispezione tecnica sanitaria in data

Rilasciato "Certificato di abitabilità,"

Altre annotazioni

ASTE
GIUDIZIARIE.IT

COMUNE DI COLI

PROV. DI PIACENZA

ASTE
GIUDIZIARIE.it

GEOM. PER. AGR.
ALESSANDRO GAZZOLA
STUDIO TECNICO
29020 PERINO DI COLI (Pc)

ASTE GIUDIZIARIE.it
P R O G E T T O

— PER LA COSTRUZIONE DI FABBRICATO AD
VSO DI CIVILE ABITAZIONE DA ESEGUIRSI A "CASA
CONTARDO" DI PERINO PER CONTO DEL SIGNOR:



il committente:



COMUNE DI COLI
PROVINCIA DI PIACENZA

VISTO: SI AUTORIZZA L'ESECUZIONE DELL'OPERA
// 18 LUG. 1973



SCALE DISEGNI = 1:100

il progettista:



INDICI PLANIVOLUMETRICI:




superficie lotto	= mq. 2.350
" coperta 18,00 · 13,00	= " 234
indice di copertura 234 / 2350	= 0,10
volume fabbricato 234 · 7,50	= mc. 1.750
indice di cubatura 1750 / 2350	= 0,75 mc./mq.



PLANIMETRIA GENERALE



foglio 3 scala 1:2000

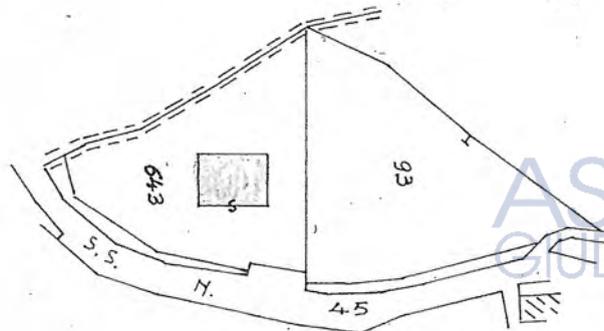


CASA CONTARDO



SVILUPPO IN SCALA = 1:200

ASTE GIUDIZIARIE.it
intestata

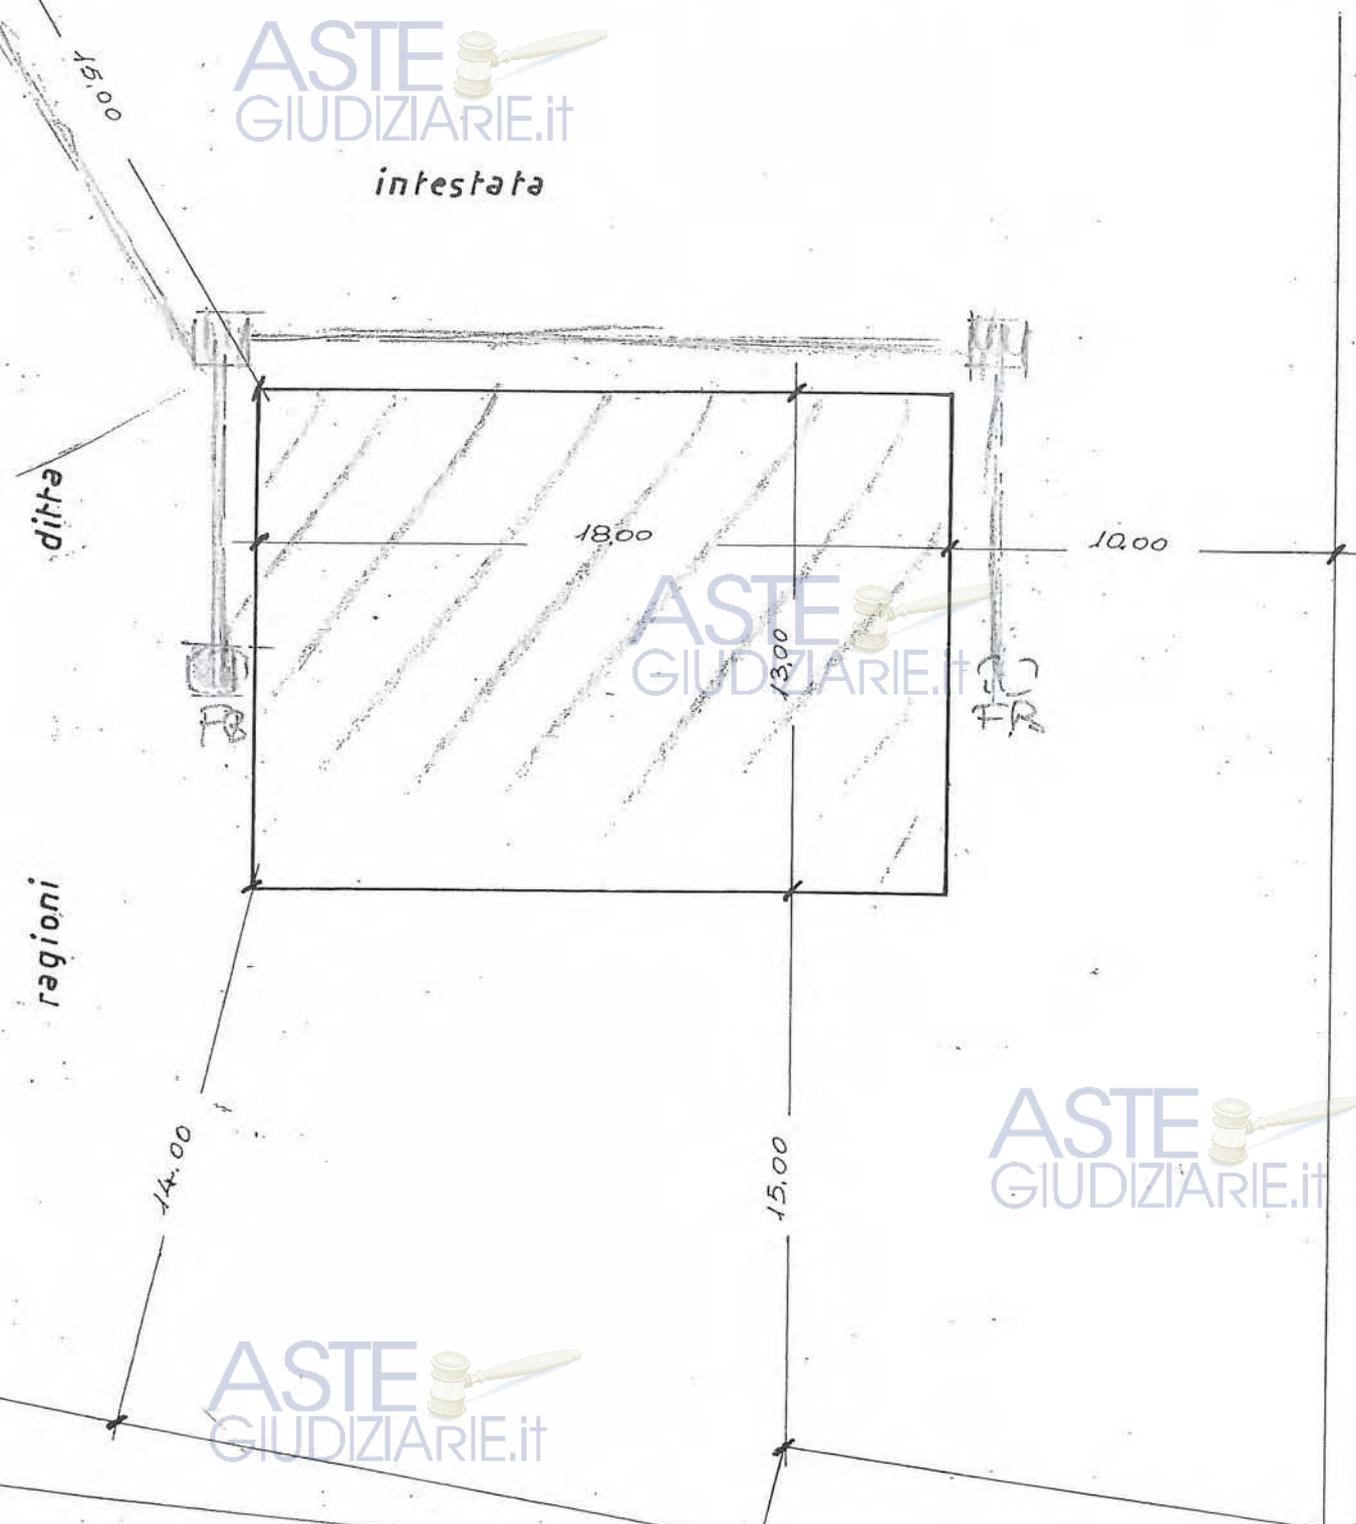


ASTE GIUDIZIARIE.it

ASTE GIUDIZIARIE.it



ASTE GIUDIZIARIE.it

ASTE GIUDIZIARIE.it

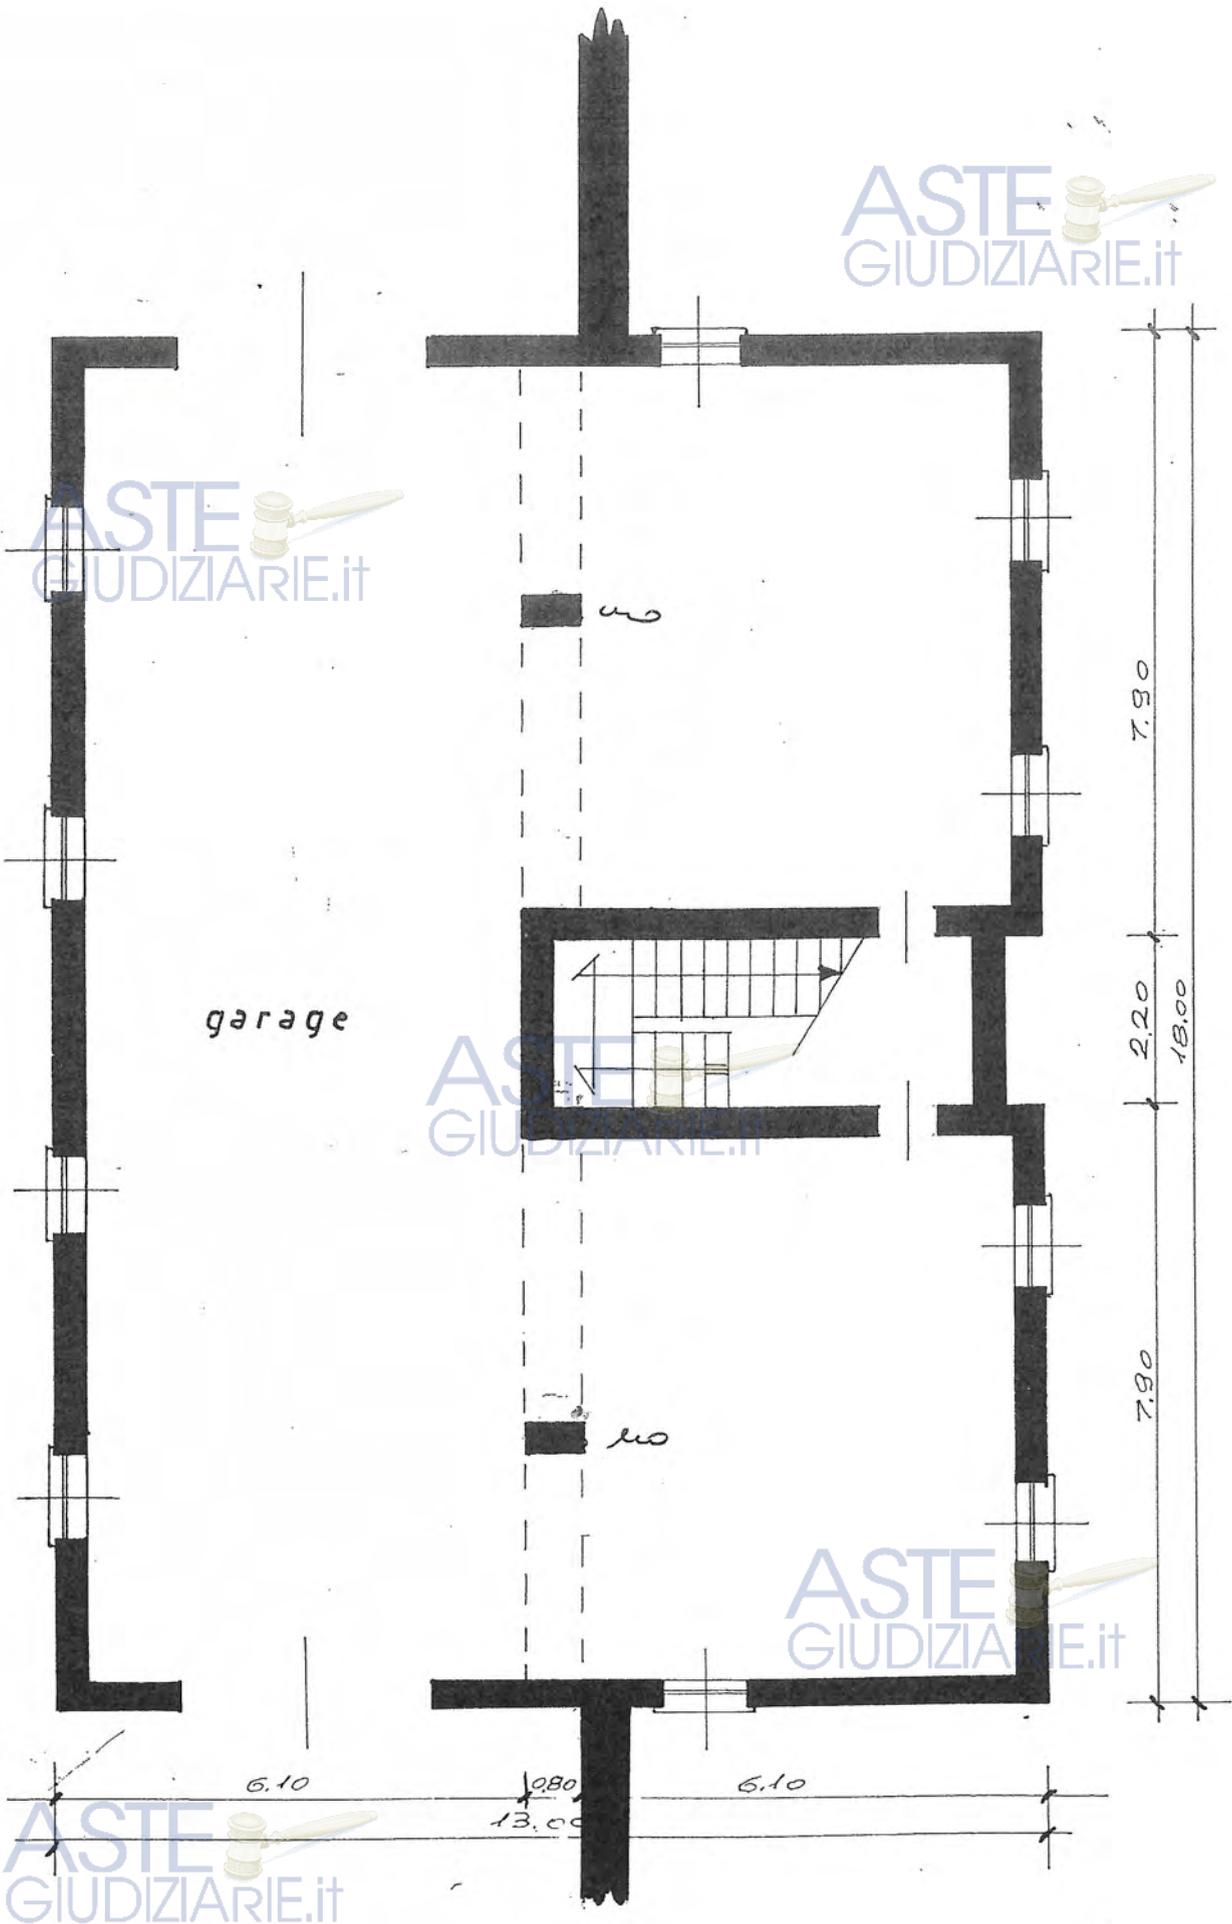


ASTE GIUDIZIARIE.it

ASTE GIUDIZIARIE.it

INTERDITTO

Publicazione ufficiale ad uso esclusivo personale - è vietata ogni
ripubblicazione o riproduzione a scopo commerciale - Aut. Min. Giustizia PDG 21/07/2009




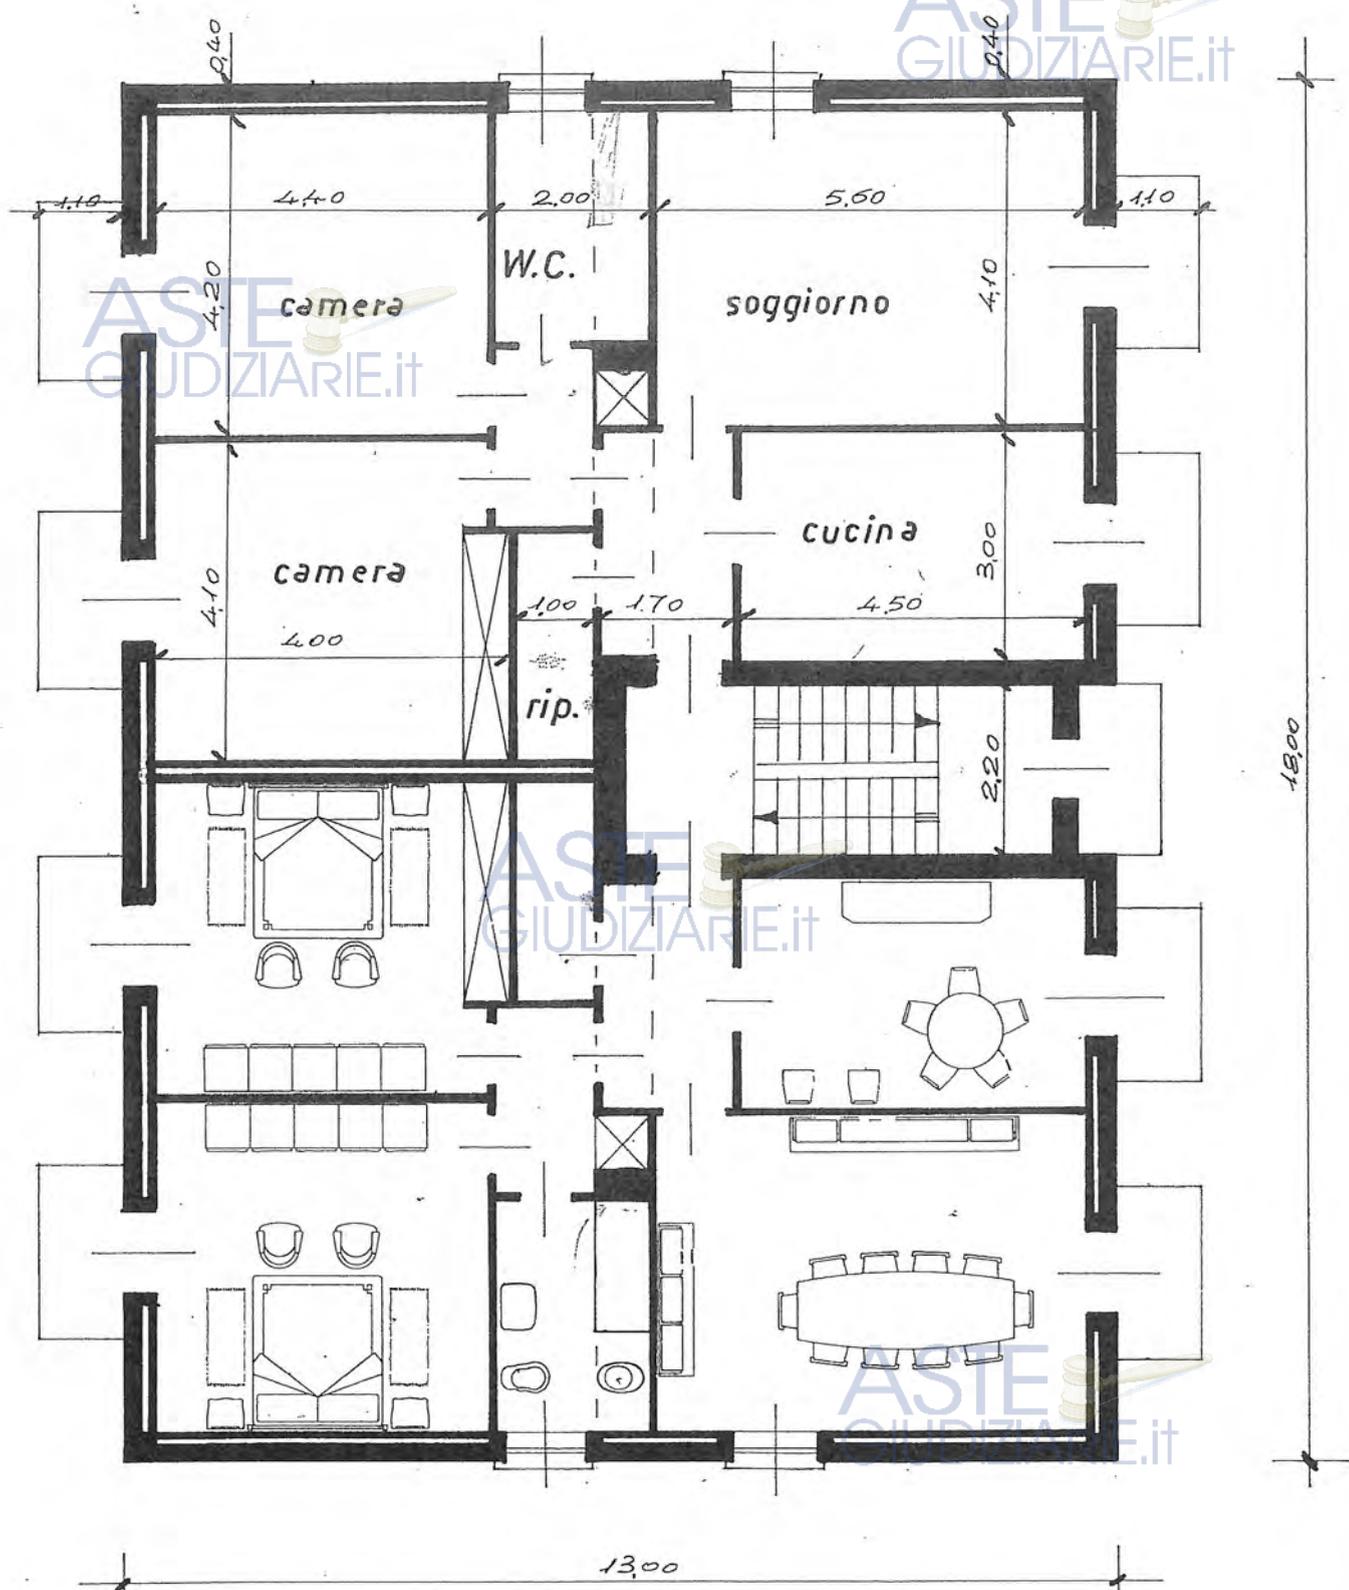


PIANO TERRENO

Publicazione ufficiale ad uso esclusivo personale - è vietata ogni
ripubblicazione o riproduzione a scopo commerciale - Aut. Min. Giustizia PDG 21/07/2009



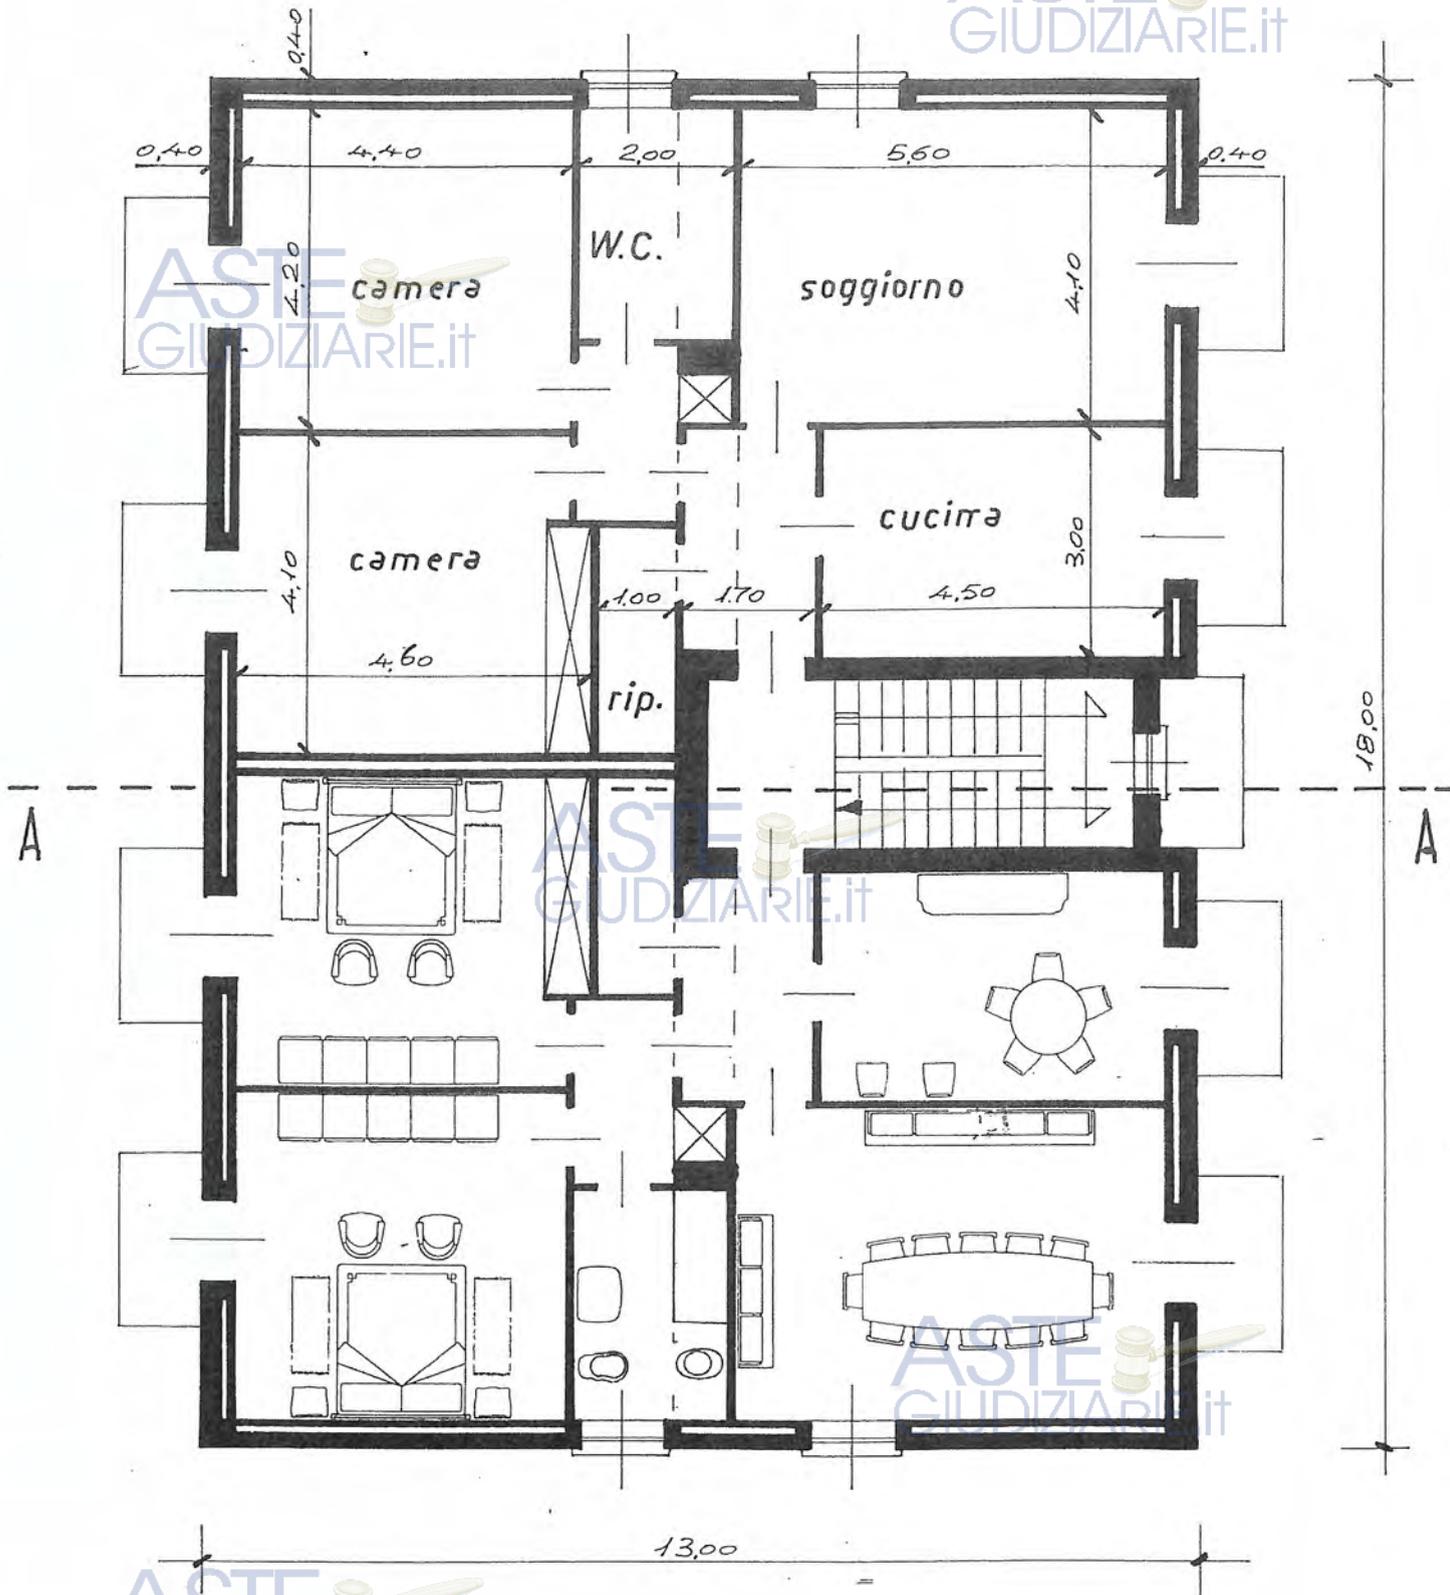

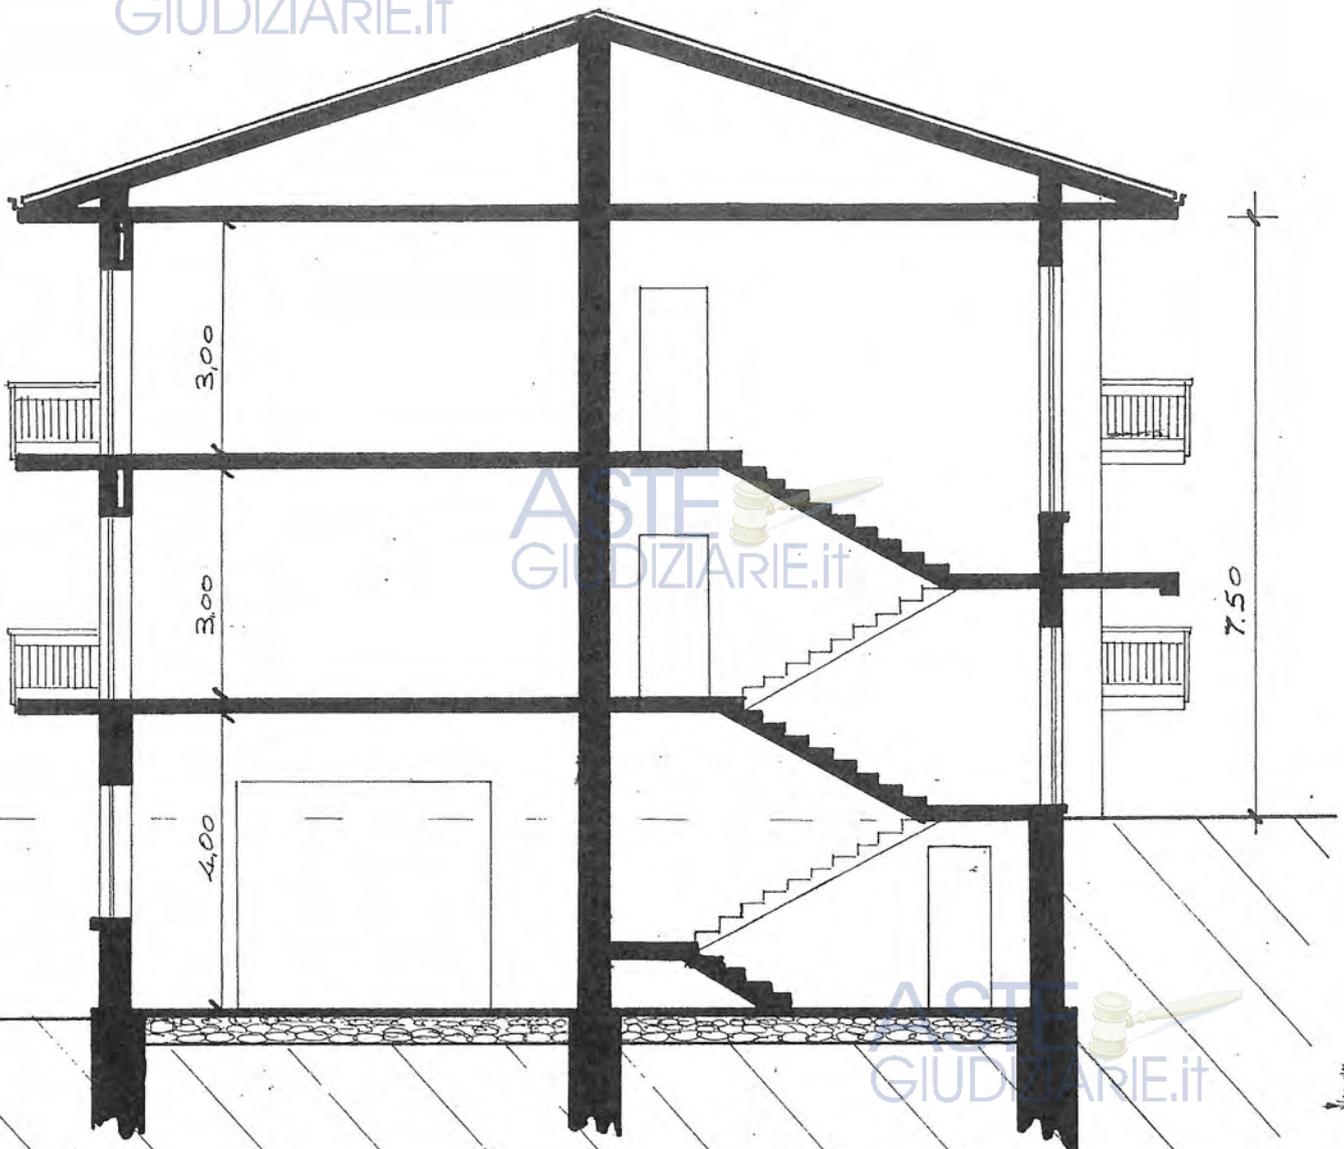

ASTE
GIUDIZIARIE.it
SEZIONE A-A

Firmato Da: KEBLE GREGORY Emesso Da: ARUBAPEC S.P.A. NG CA 3 Serial#: 25abc576c9b380ef9842564d4ae87a2c





PROSPETTO SUD



PROSPETTO EST

Publicazione ufficiale ad uso esclusivo personale - è vietata ogni
 riproduzione o riproduzione a scopo commerciale - Aut. Min. Giustizia PDG 21/07/2009


Firmato da: KEBLE GREGORIO inesso Data: 2013.07.25 10:05:00 Rubapec S.P.A. ING CA 3 Serial#: 25abbc576c9b380e198425f14c416c71925





PROSPETTO NORD



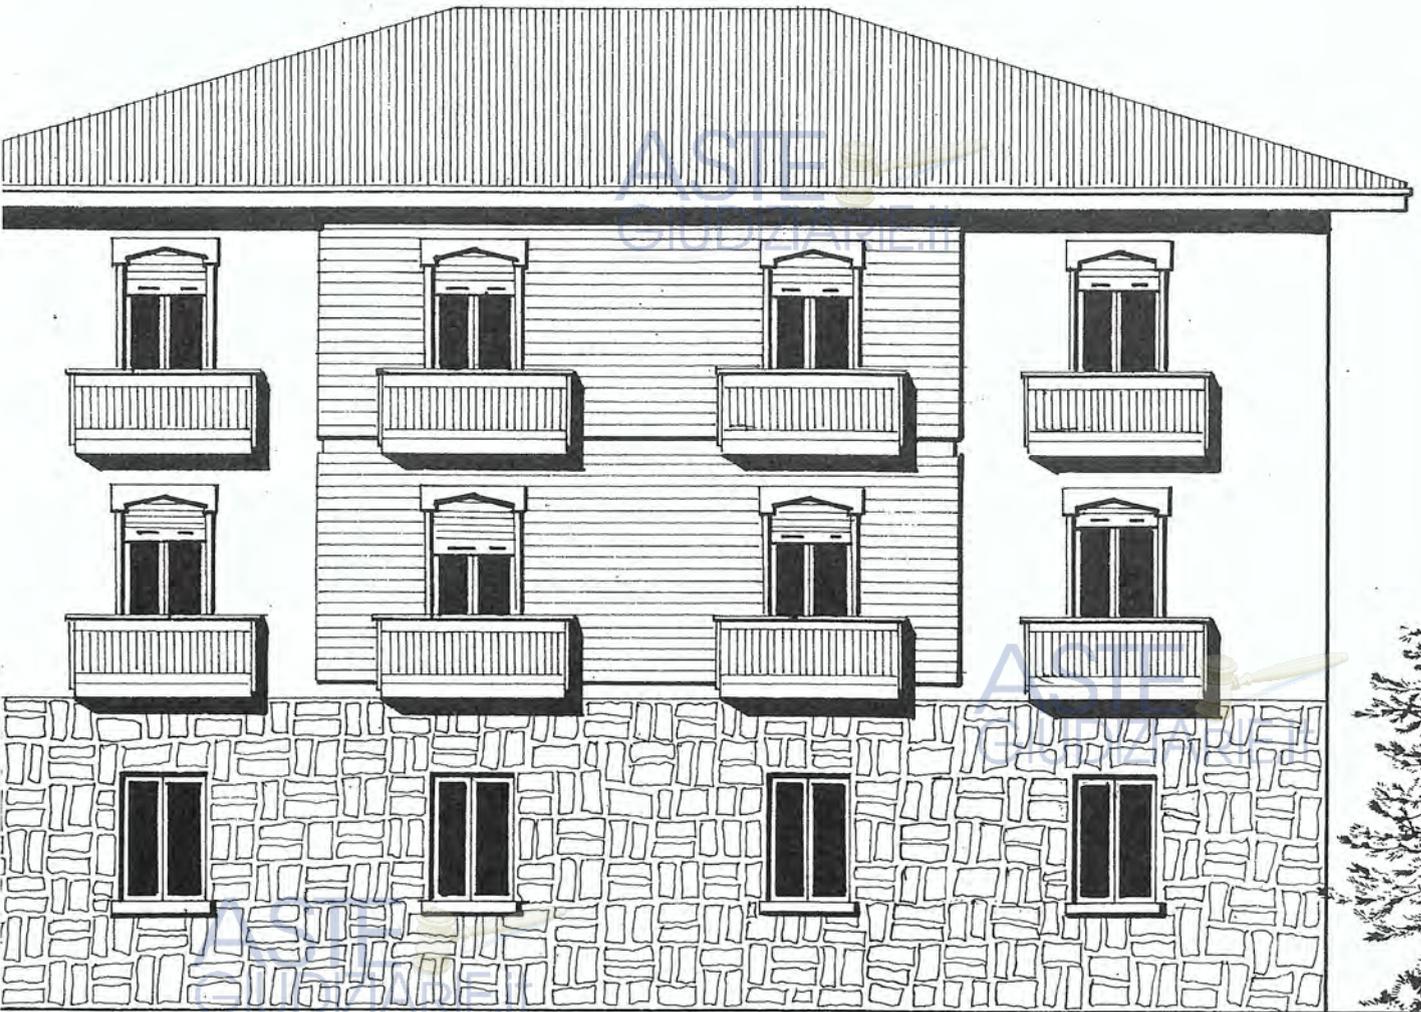

Firmato Da: KEBLE GREGORY Emesso Da: ARUBAPEC S.P.A. NG CA 3 Serial#: 25abbc576c9b380ef9842564d4ae87a2c

