



# Allegato n. 4

- Estratti di mappa catastale
- Planimetrie catastali






Publicazione ufficiale ad uso esclusivo personale - è vietata ogni  
 ripubblicazione o riproduzione a scopo commerciale - Aut. Min. Giustizia PDG 21/07/2009

1 Particella: 45

Comune: RUOTI  
 Foglio: 20  
 Scala originale: 1:1000  
 Dimensione cornice: 267.000 x 189.000 metri  
 26-Nov-2018 17:39:50  
 Prot. n. T309205/2018

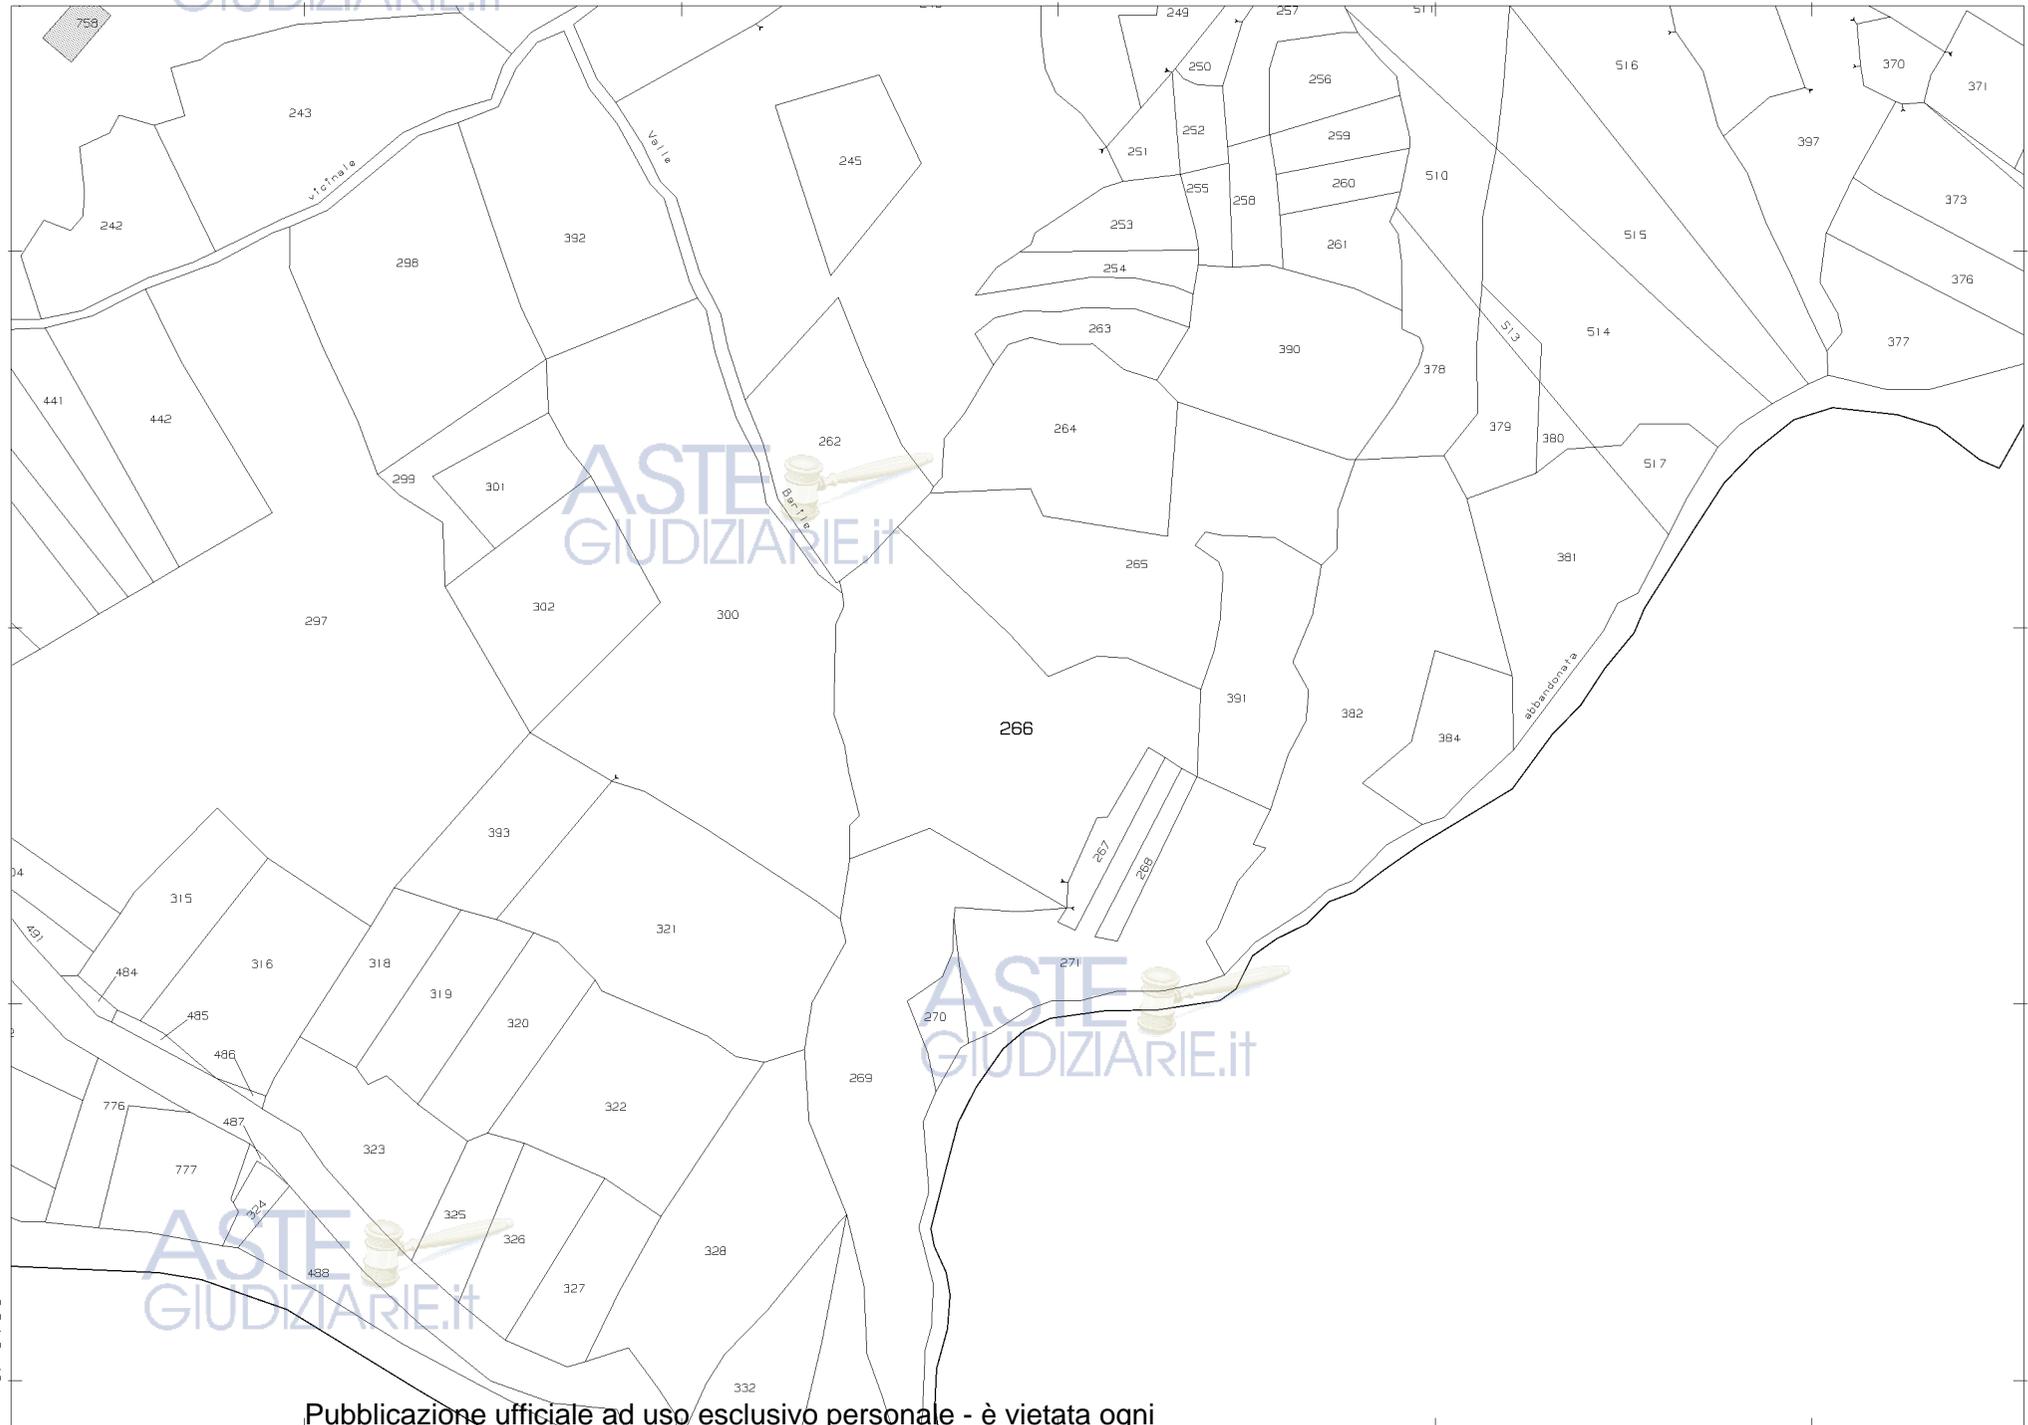


26-Nov-2018 17:42:28  
 Prot. n. T310597/2018  
 Scala originale: 1:2000  
 Dimensione cornice: 534.000 x 378.000 metri

N=6700

Comune: RUOTI  
 Foglio: 18

Publicazione ufficiale ad uso esclusivo personale - è vietata ogni  
 riproduzione o riproduzione a scopo commerciale - Aut. Min. Giustizia PDG 21/07/2009

1 Particella: 266

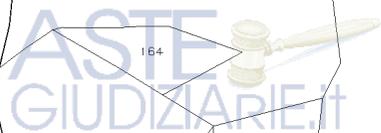


26-Nov-2018 17:51:43  
 Prot. n. T315586/2018  
 Scala originale: 1:2000  
 Dimensione cornice: 534.000 x 378.000 metri  
 Comune: RUOTI  
 Foglio: 24

N=6600

Publicazione ufficiale ad uso esclusivo personale - è vietata ogni  
 ripubblicazione o riproduzione a scopo commerciale - Aut. Min. Giustizia PDG 21/07/2009

1 Particella: 160

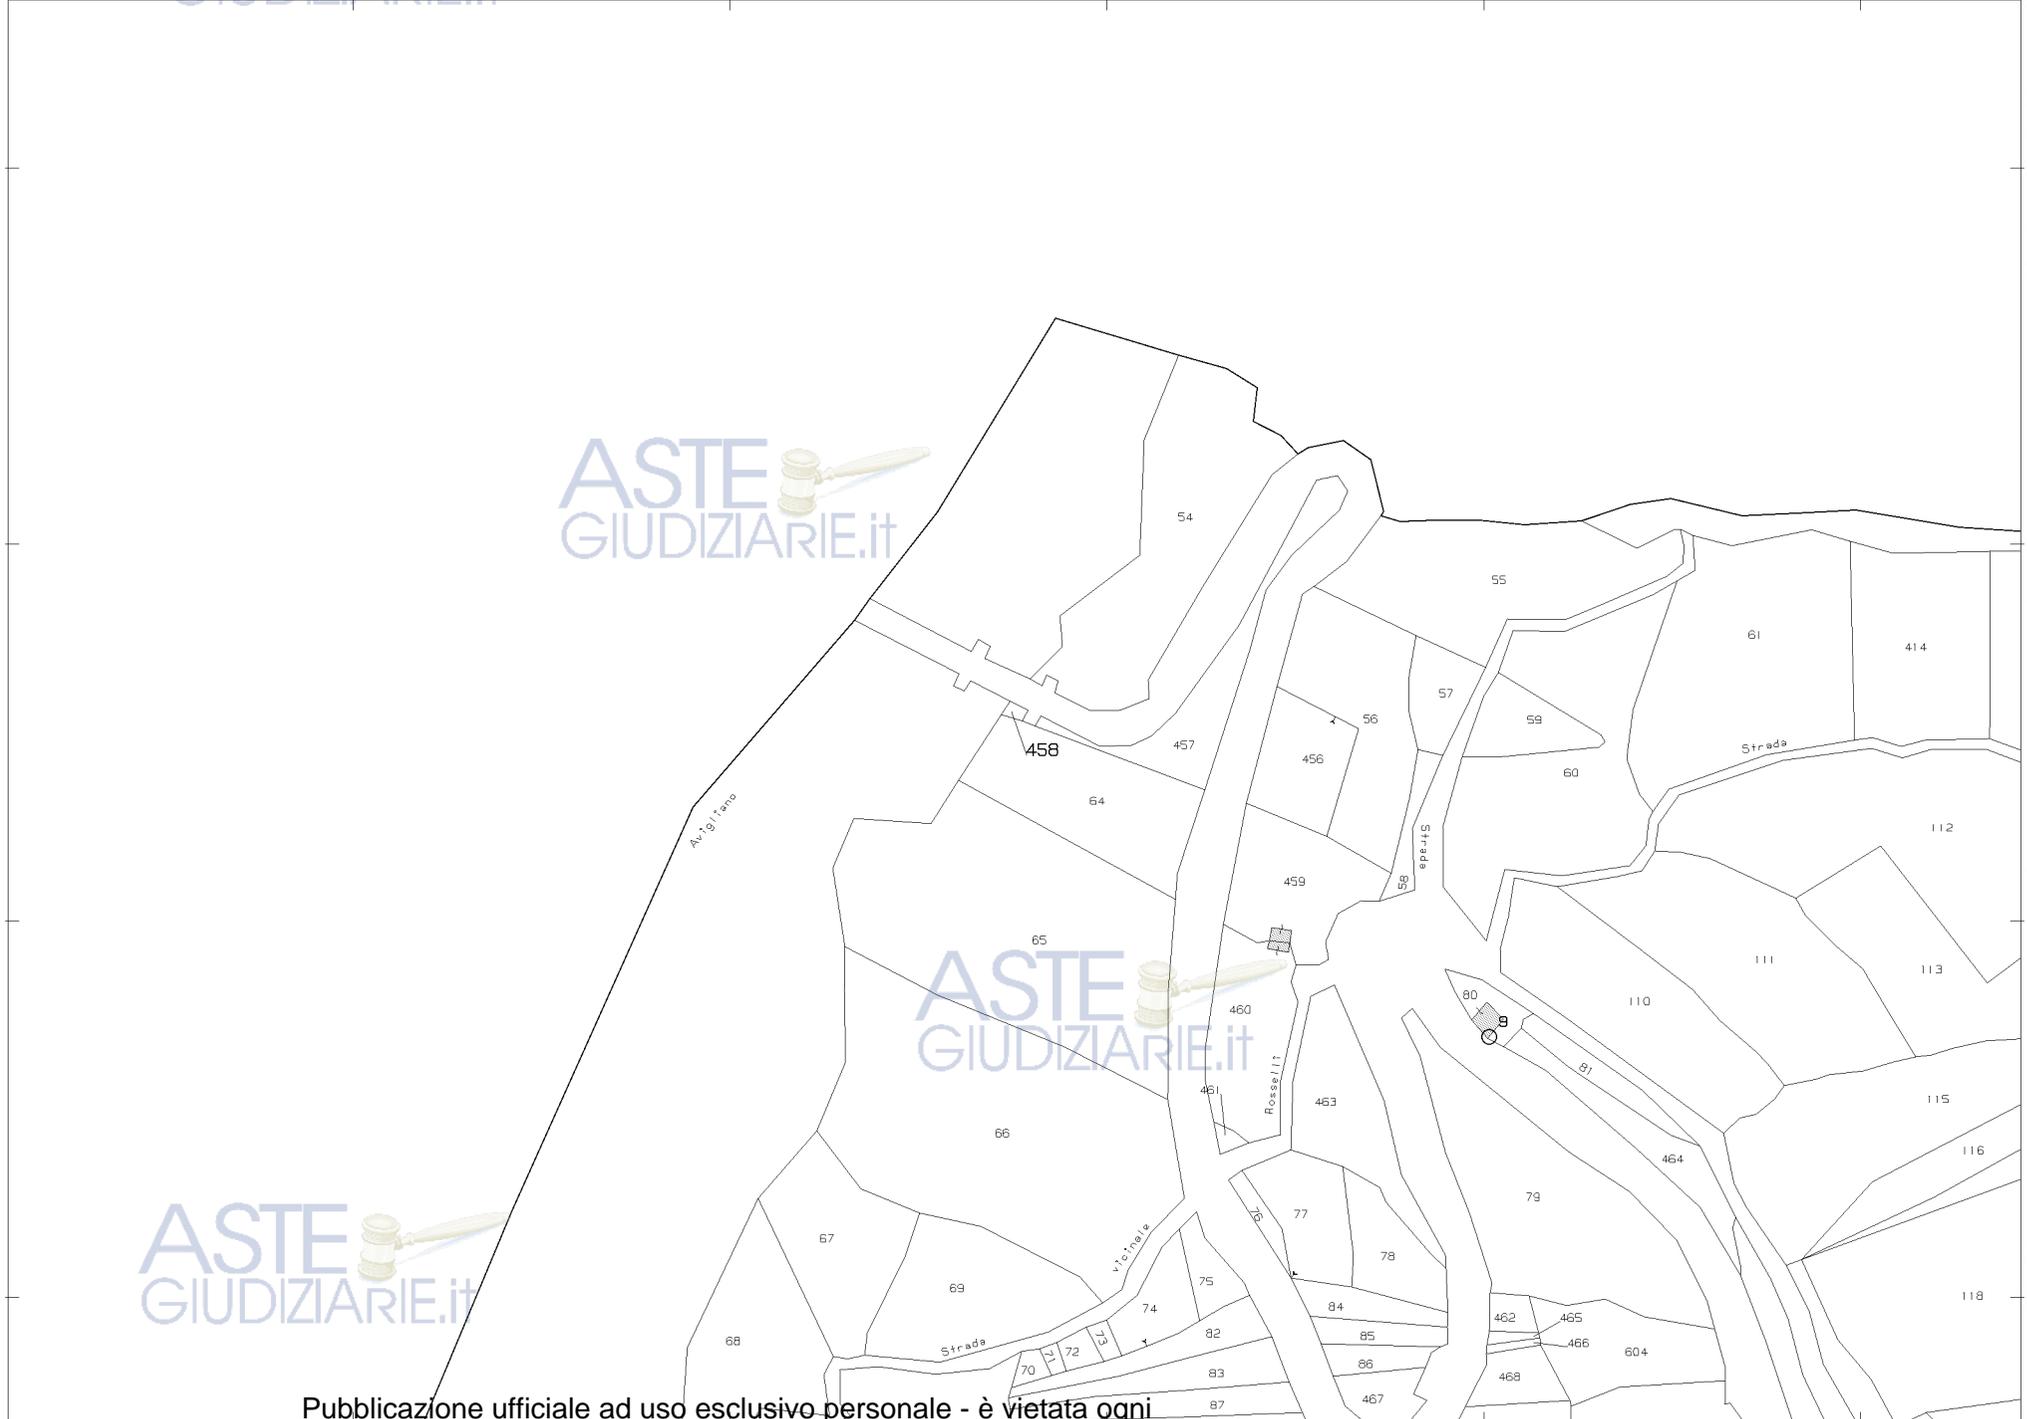

N=7300


26-Nov-2018 17:44:47  
Prot. n. T311871/2018

Scala originale: 1:2000  
Dimensione cornice: 534.000 x 378.000 metri

Comune: RUOTI  
Foglio: 18

Publicazione ufficiale ad uso esclusivo personale - è vietata ogni  
ripubblicazione o riproduzione a scopo commerciale - Aut. Min. Giustizia PDG 21/07/2009

1 Particella: 458

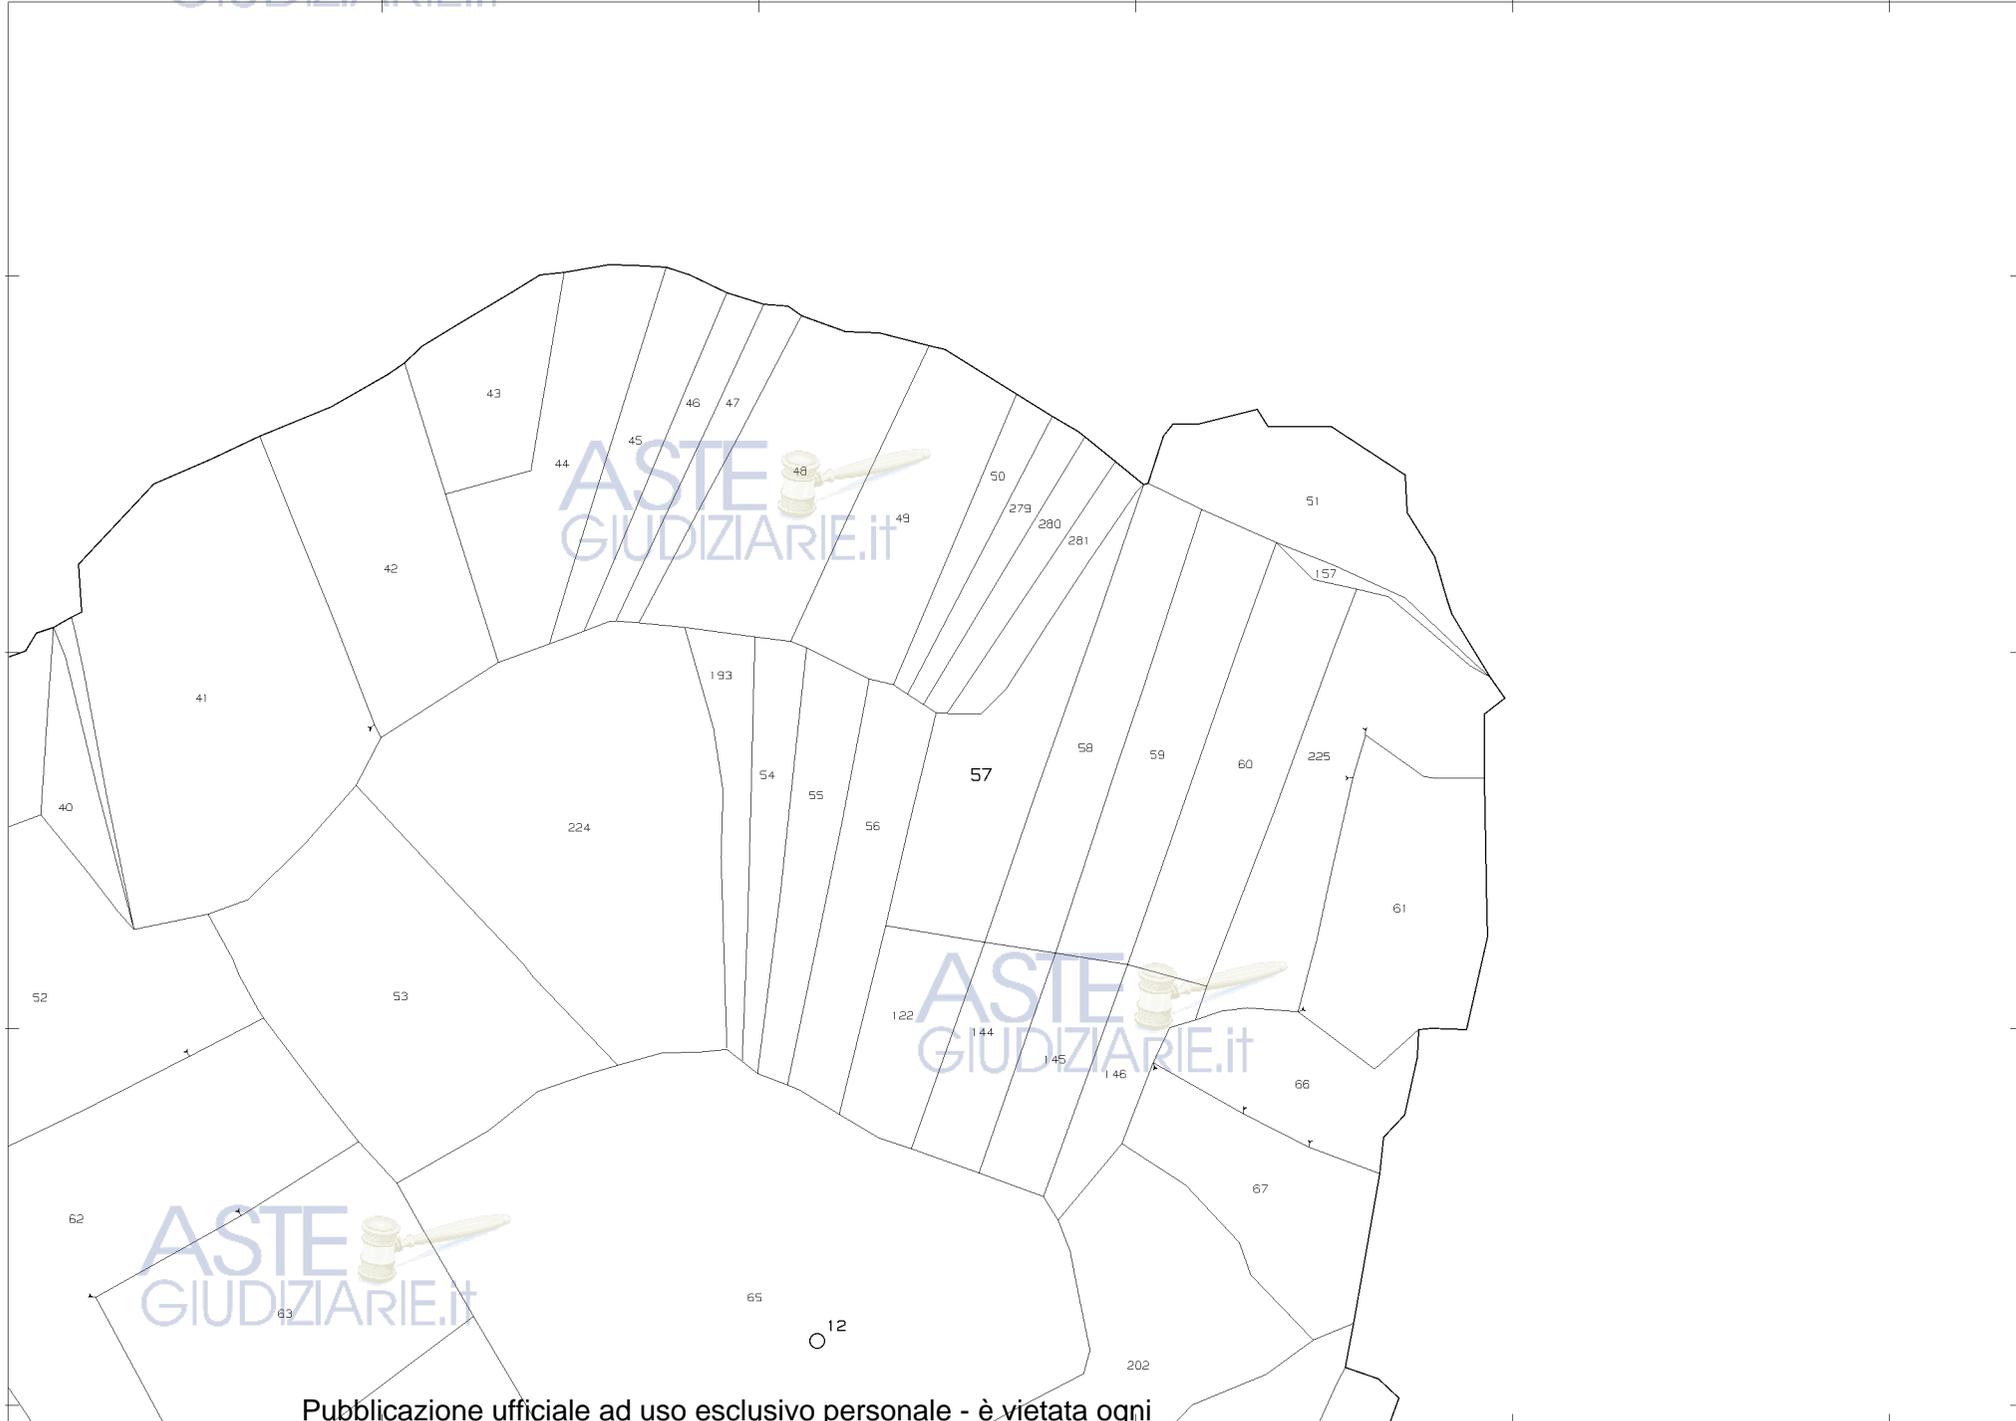

N=5900

7-Apr-2019 9:34:19  
Prot. n. T2365/2019

Scala originale: 1:2000  
Dimensione cornice: 534.000 x 378.000 metri

Comune: RUOTI  
Foglio: 33

Publicazione ufficiale ad uso esclusivo personale - è vietata ogni  
ripubblicazione o riproduzione a scopo commerciale - Aut. Min. Giustizia PDG 21/07/2009

1 Particella: 57

**Agenzia delle Entrate  
CATASTO FABBRICATI  
Ufficio Provinciale di  
Potenza**

Dichiarazione protocollo n. PZ0101540 del 09/12/2019

Planimetria di u.i.u. in Comune di Ruoti

Via Appia

civ. 79

Identificativi Catastali:

Sezione:

Foglio: 20

Particella: 45

Subalterno: 17

Compilata da:

**Cillis Giuseppe**

Iscritto all'albo:

**Geometri**

Prov. Potenza


N. 2446

Scheda n. 1

Scala 1:100

ASTE  
GIUDIZIARIE.it

### PIANO TERRA

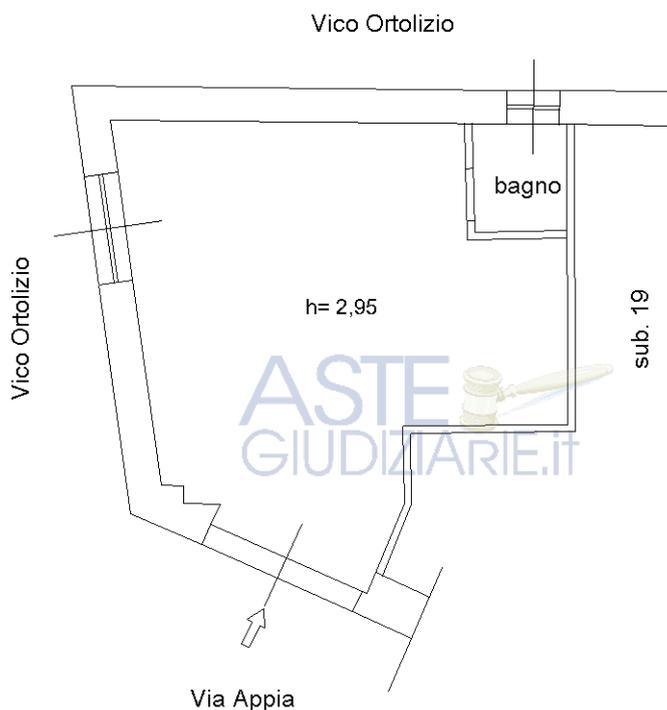

ASTE  
GIUDIZIARIE.it

ASTE  
GIUDIZIARIE.it



Ultima planimetria in atti

Data: 10/12/2019 - n. T6301 - Richiedente: CLLGPP68B21F839N

Totale schede: 1 - Formato di accettazione: **pubblicazione ufficiale** - **ad uso esclusivo personale** - **è vietata ogni**

ripubblicazione o riproduzione a scopo commerciale - Aut. Min. Giustizia PDG 21/07/2009

Catasto dei Fabbricati - Situazione al 10/12/2019 - Comune di RUOTI (H041) - < Foglio: 20 - Particella: 45 - Subalterno: 17 >  
VIA APPIA n. 79 piano: T;

MODULARIO  
F. fig. rend. 496



MINISTERO DELLE FINANZE

MOD. A (Nuovo Catasto Edilizio Urbano)

DIREZIONE GENERALE DEL CATASTO E DEI SERVIZI TECNICI ERARIALI

Lire  
300

# NUOVO CATASTO EDILIZIO URBANO

(R. DECRETO-LEGGE 13 APRILE 1939, N. 632)

Planimetria dell'immobile situato nel Comune di RUOTI


Via APPIA 81

Ditta

Allegata alla dichiarazione presentata all'Ufficio Tecnico Erariale di

POTENZA

ASTE  
GIUDIZIARIE.it

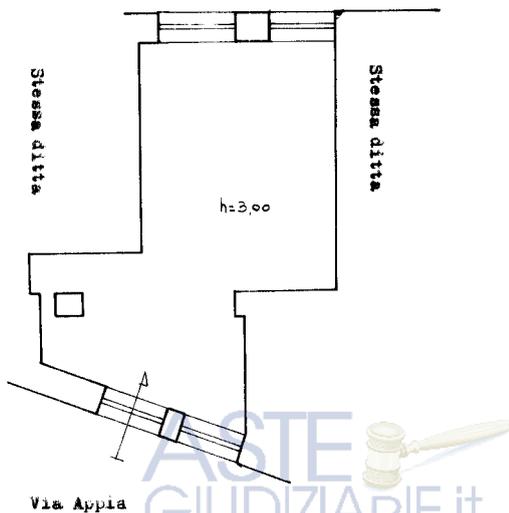

ORIENTAMENTO

SCALA DI 1:400

SPAZIO RISERVATO PER LE ANNOTAZIONI D'UFFICIO

DATA 18 LUG. 1995  
PROT. N° 1944

FOGLIO 20  
PART. 47/19

Compilata dal CECM  
(Titolo, nome e cognome del tecnico)  
MASI FRANCESCANTONIO

Iscritto all'Albo de 1 INGEGNERI  
della Provincia di POTENZA

DATA 18 LUG. 1995

Firma:

Ultima planimetria in atti



# Allegato n. 6

- Fotografie dello stato dei luoghi



## **LOTTO N. 17**

**Comune di Ruoti - Contrada Melaggine -  
Foglio 18 part. 266-269-391**







ASTE  
GIUDIZIARIE.it








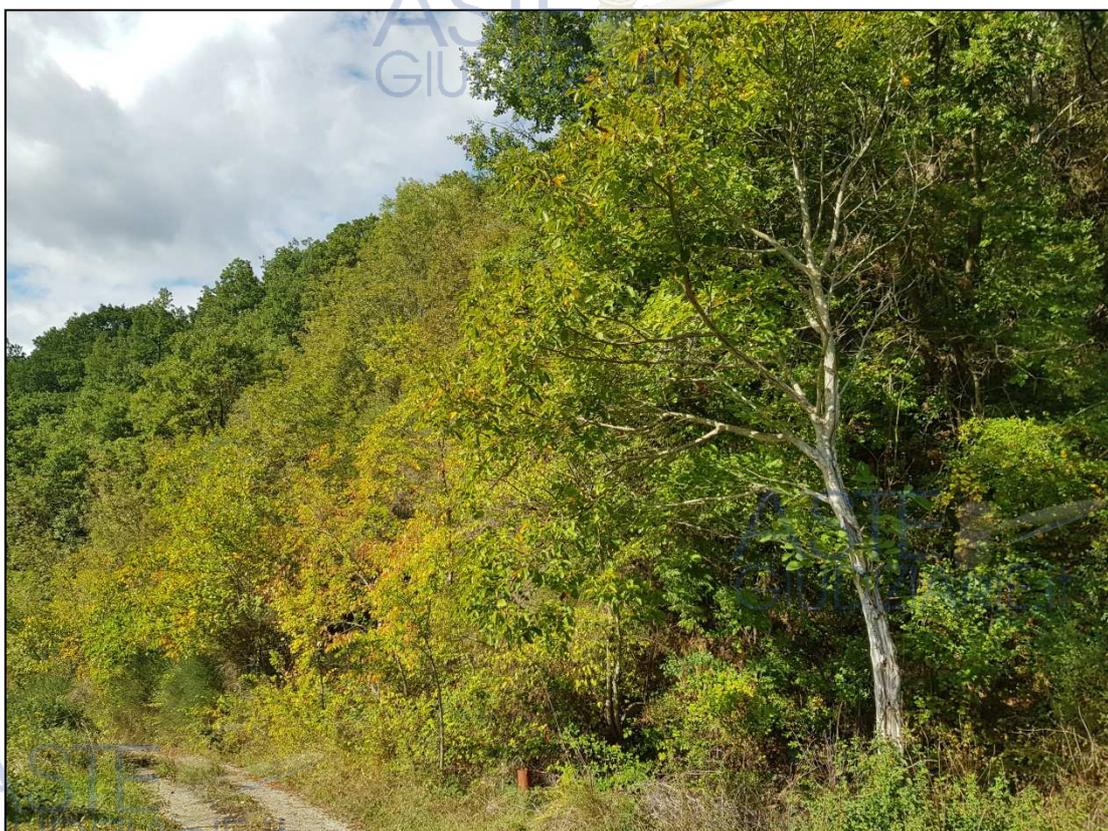

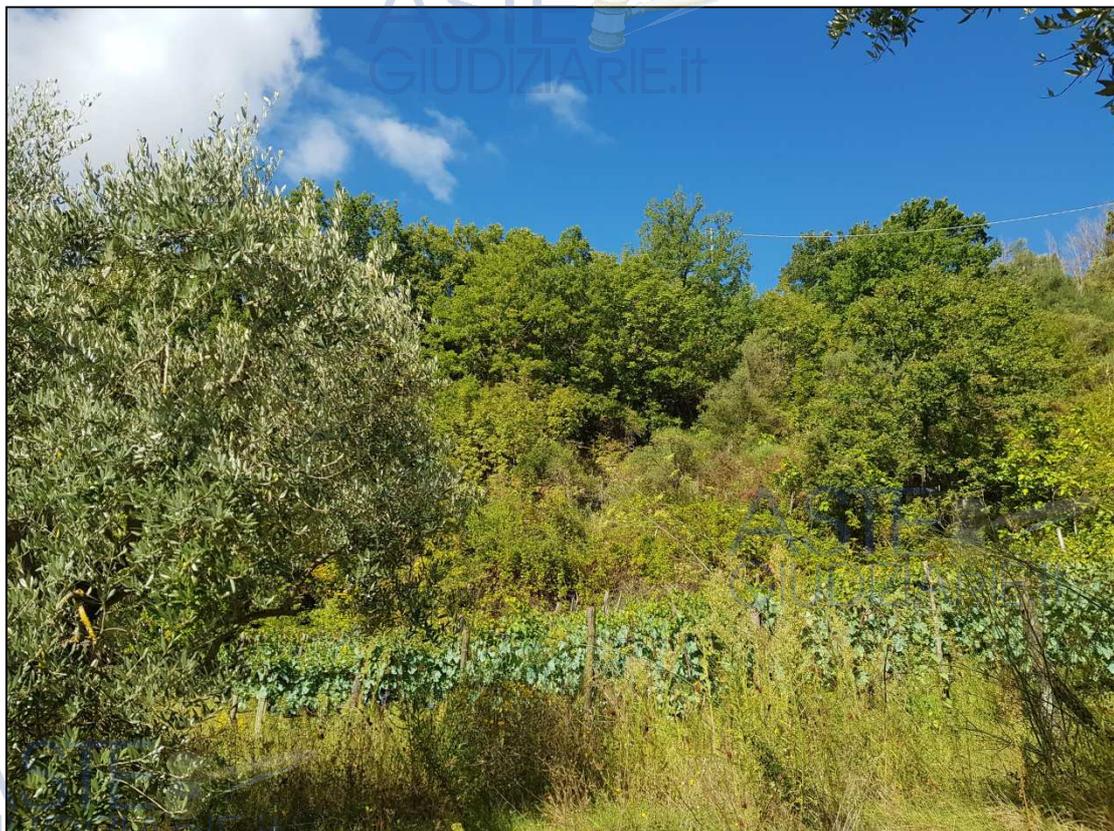



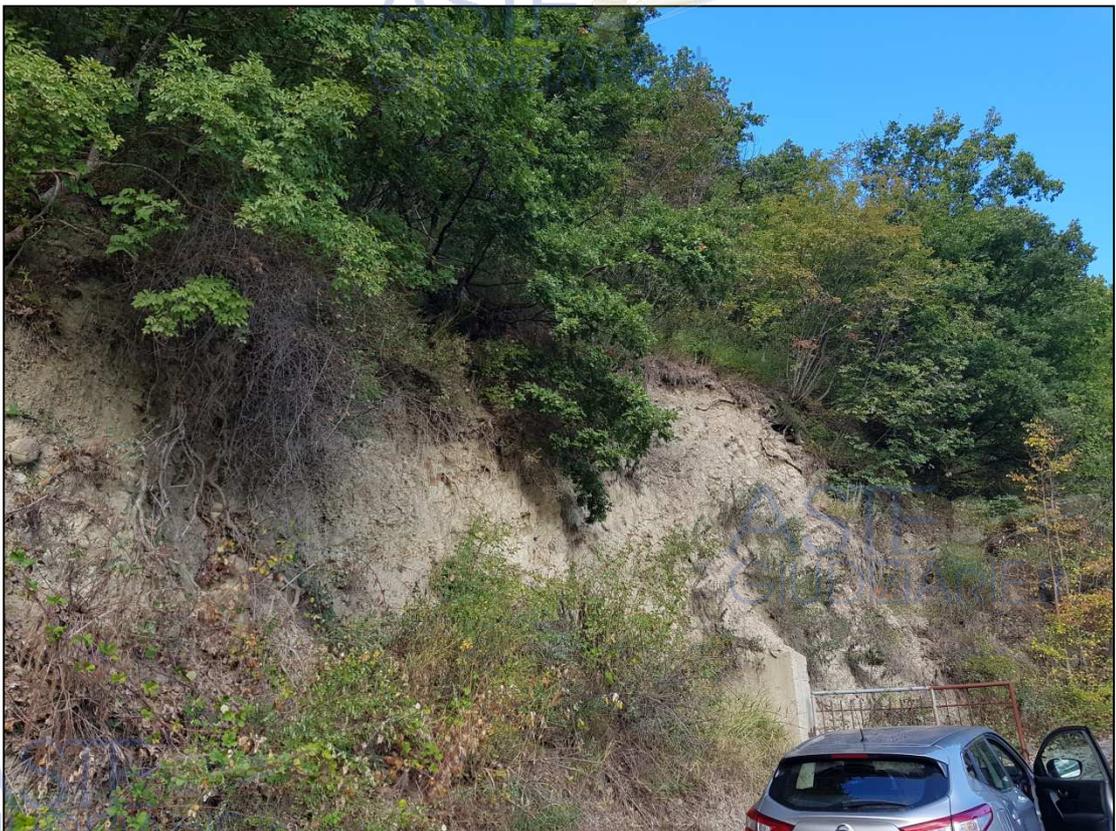



ASTE  
GIUDIZIARIE.it


ASTE  
GIUDIZIARIE.it

ASTE  
GIUDIZIARIE.it

**Comune di Ruoti -Contrada Melaggine-  
Foglio 24 part. 159-160-161-162-163**



ASTE  
GIUDIZIARIE.it

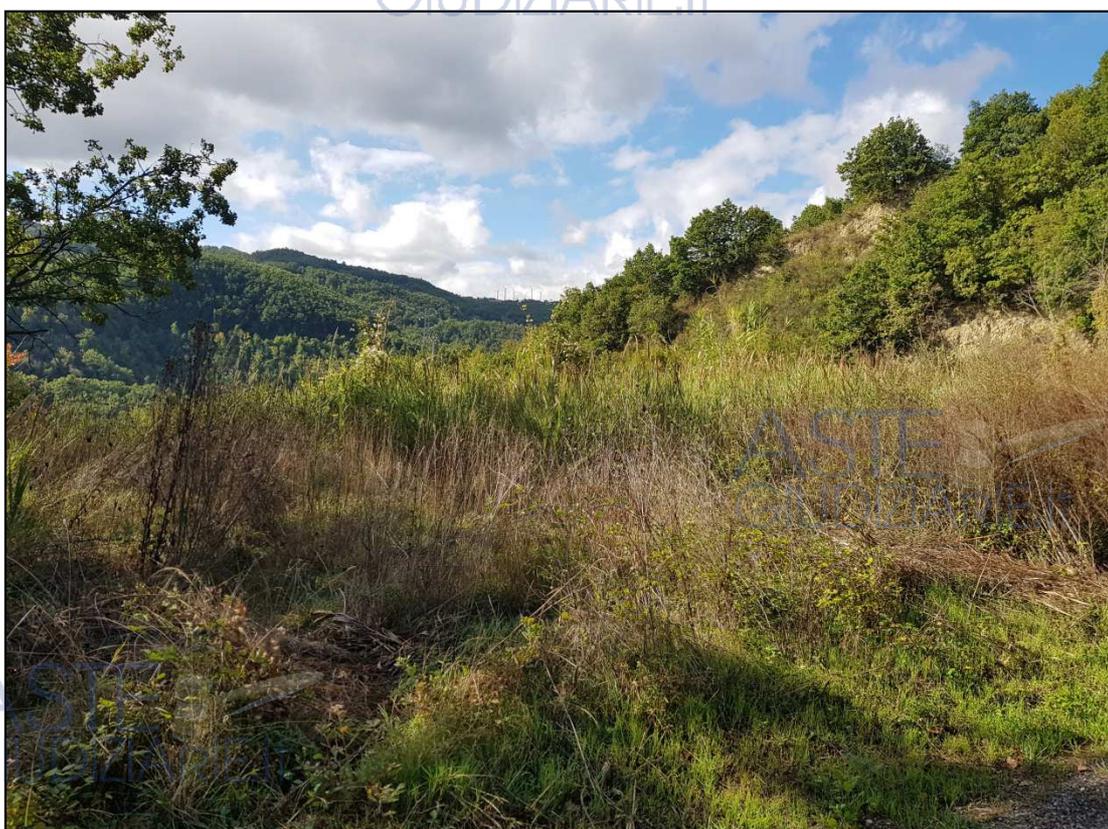












ASTE   
GIUDIZIARIE.it

ASTE   
GIUDIZIARIE.it

ASTE   
GIUDIZIARIE.it


## **LOTTO N. 18**

**Comune di Ruoti -Contrada Molino Grosso-  
Foglio 18 part. 54-458**

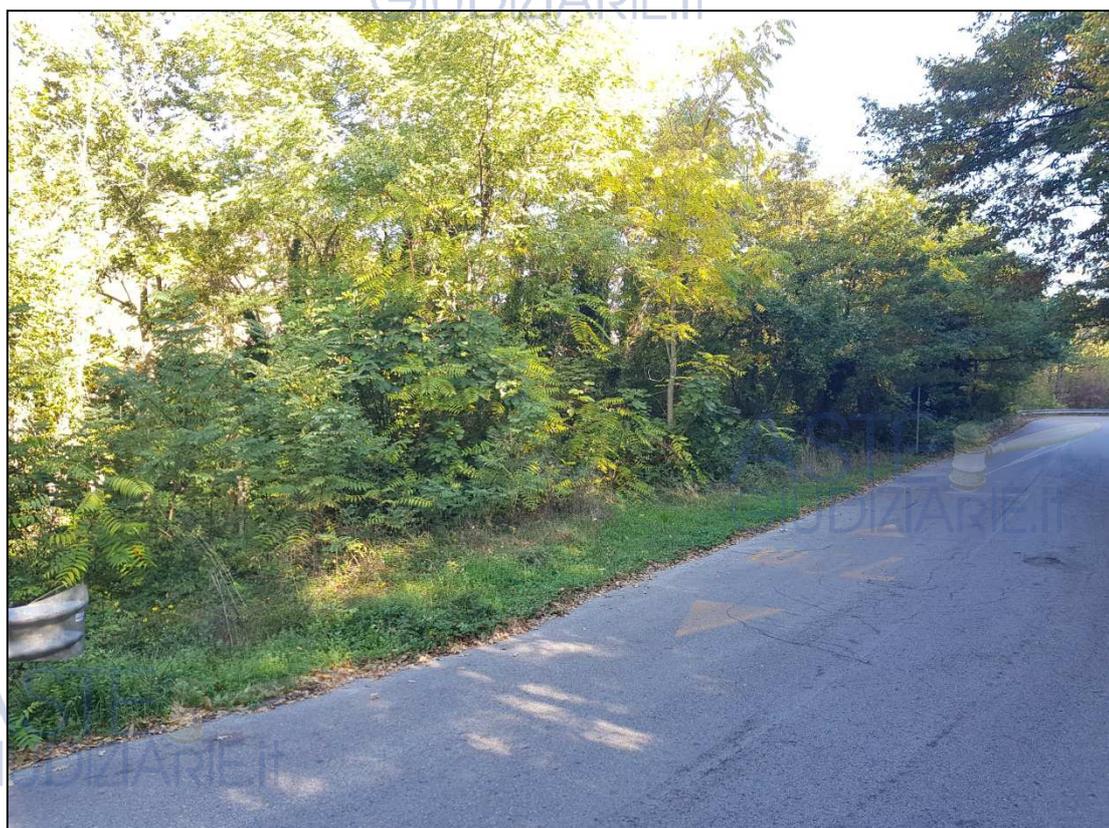



AGGIUDIZIARIE.it

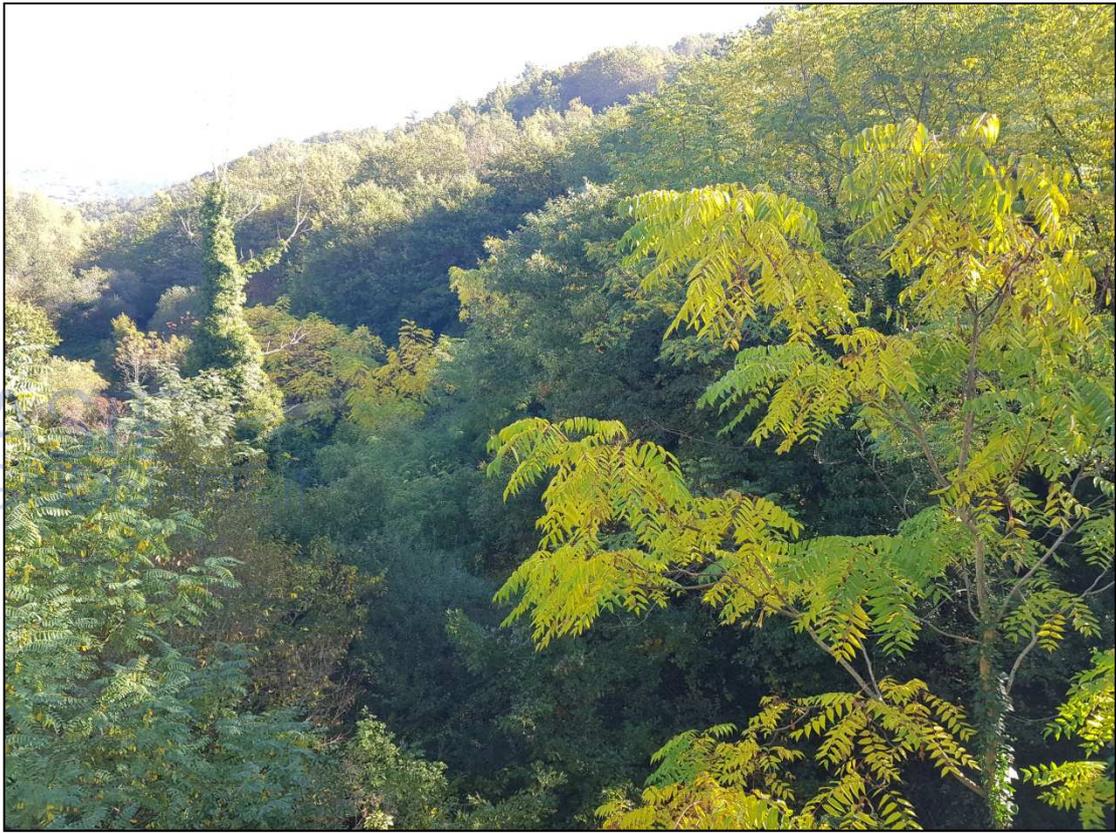

ASTE  
GIUDIZIARIE.it



ASTE  
GIUDIZIARIE.it

ASTE  
GIUDIZIARIE.it

ASTE  
GIUDIZIARIE.it