



# Allegato n. 4



- Estratti di mappa catastale
- Planimetrie catastali






ASTE GIUDIZIARIE®

ASTE GIUDIZIARIE®

**PIANO TERRA (a valle)**

ASTE GIUDIZIARIE®

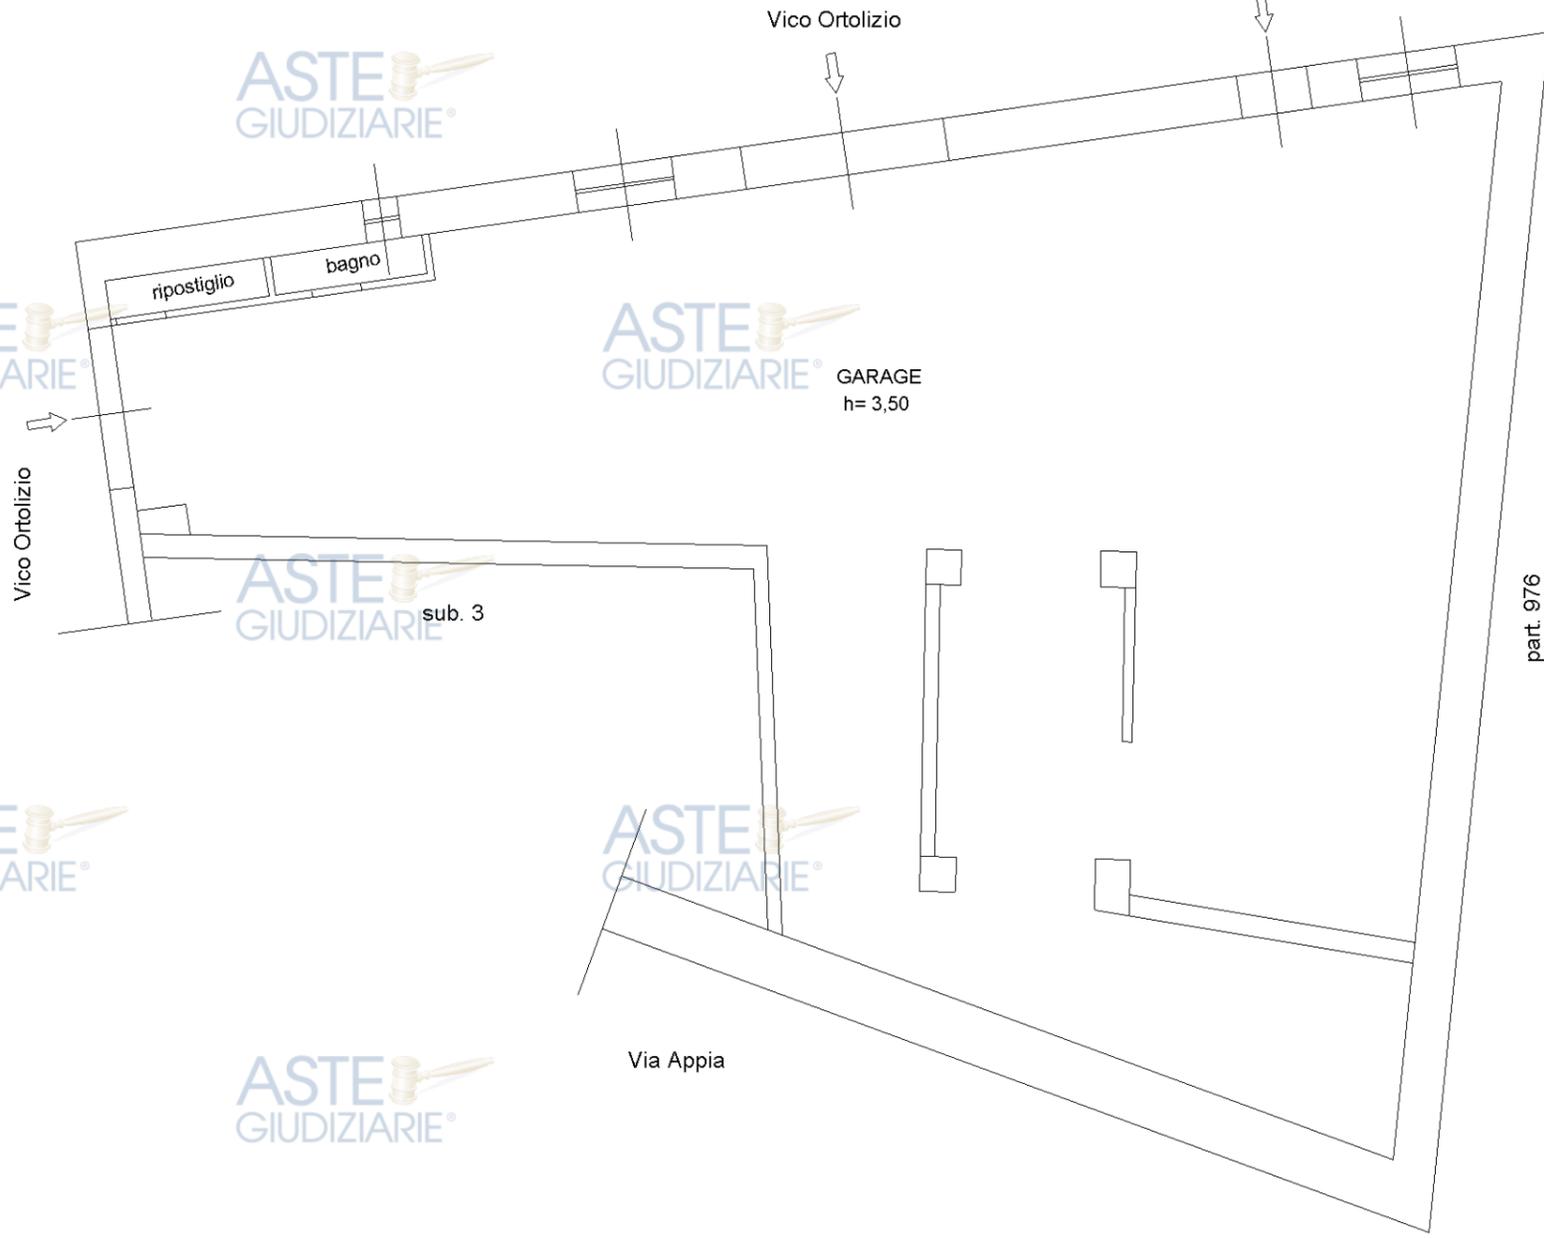



MODULARIO  
F. - Cat. S. T. - 315

MOD. B (Nuovo Catasto Edilizio Urbano)



MINISTERO DELLE FINANZE  
DIREZIONE GENERALE DEL CATASTO E DEI SERVIZI TECNICI ERARIALI

Lire  
15

# NUOVO CATASTO EDILIZIO URBANO

(D. DECRETO LEGGE 17 APRILE 1939, N. 652)

Planimetria


Ditta

Allegata alla



Via Appia, 21

Potenza

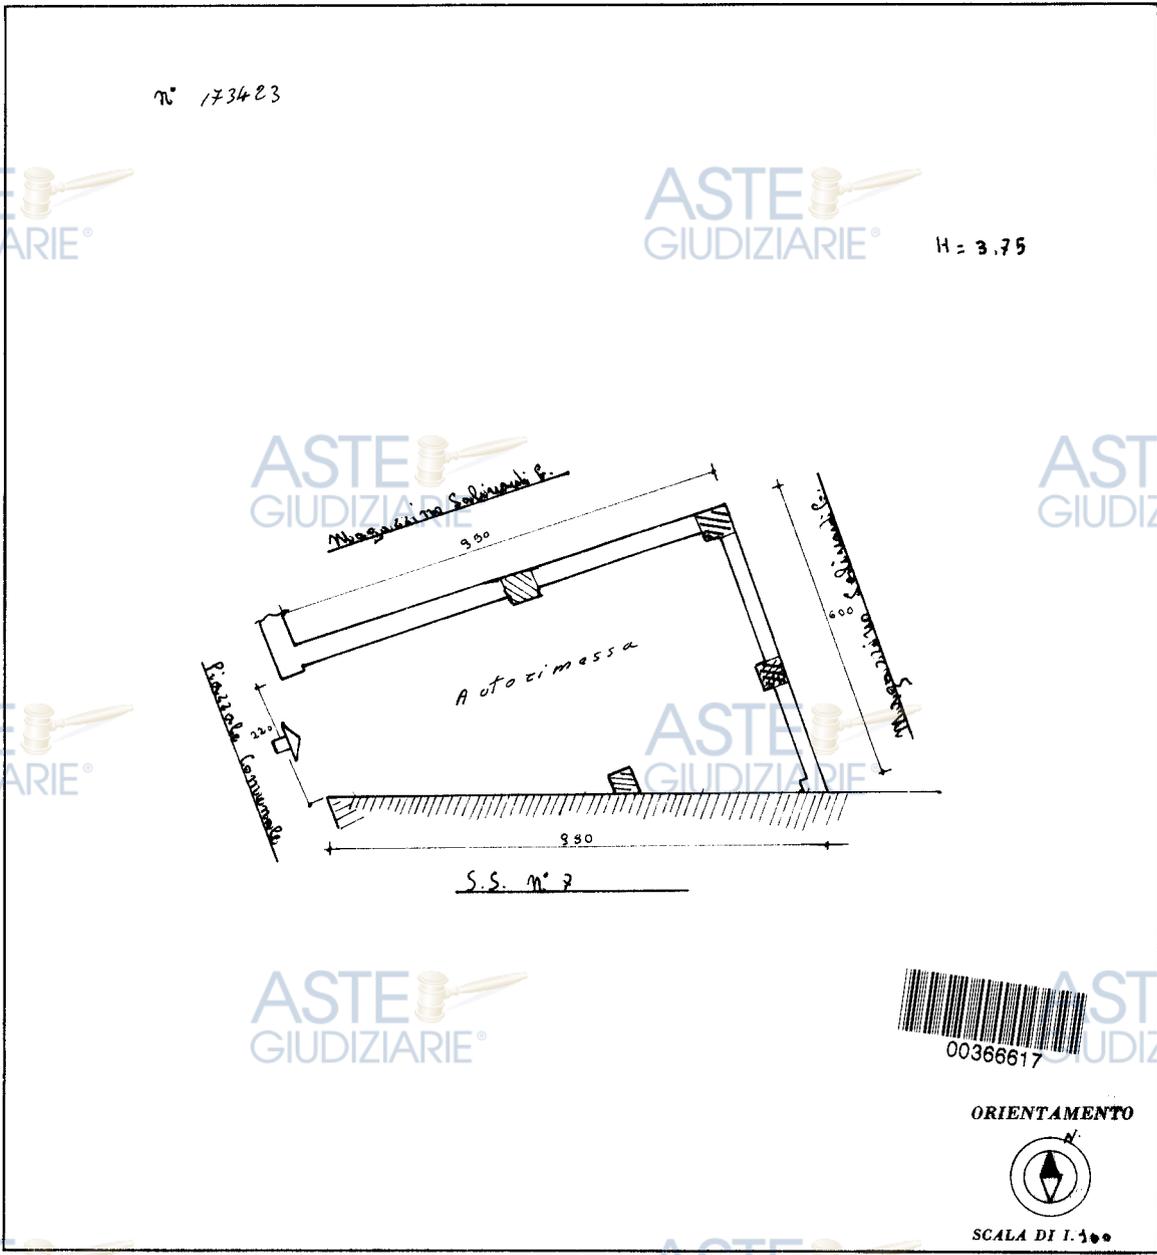

SPAZIO RISERVATO PER LE ANNOTAZIONI D'UFFICIO

DATA  
PROT. N°

Compilata dal Geom. [Redacted]  
Iscritta [Redacted]  
della [Redacted]  
DATA [Redacted]  
Firma [Redacted]

ISTITUTO POLIGRAFICO DELLO STATO

Ultima planimetria in atti

Catasto dei Fabbricati - Situazione al 18/11/2018 - Comune di RUOTI (H641) - Foglio: 20 - Particella: 45 - Subalterno: 3 >  
VIA APPIA n. 21 piano: T;

**Agenzia delle Entrate**  
**CATASTO FABBRICATI**  
Ufficio Provinciale di  
**Potenza**

Dichiarazione protocollo n. PZ0050462 del 05/07/2019

Planimetria di u.i.u. in Comune di **Ruoti**

Via Appia

civ. 83

Identificativi Catastali:

Sezione:

Foglio: **20**

Particella: **45**

Subalterno: **6**

Compilata da:

**Cillis Giuseppe**

Iscritto all'albo:

**Geometri**


Prov. **Potenza**

N. **2446**

Scheda n. **1**

Scala **1:100**


### PIANO PRIMO

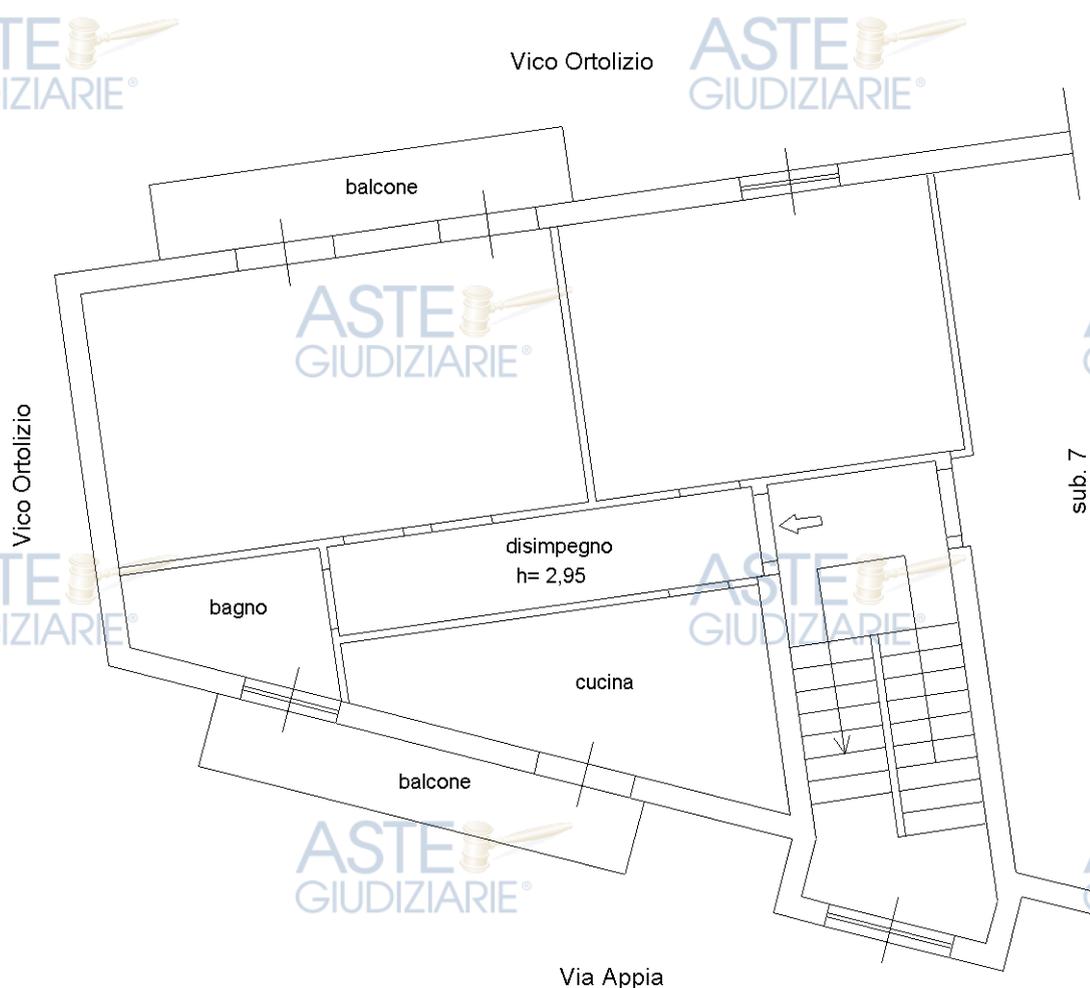

Catasto dei Fabbricati - Situazione al 14/07/2019 - Comune di RUOTI (H041) - < Foglio: 20 - Particella: 45 - Subalterno: 6 >  
VIA APPIA n. 83 piano: 1;

Ultima planimetria in atti

**PIANO SECONDO**

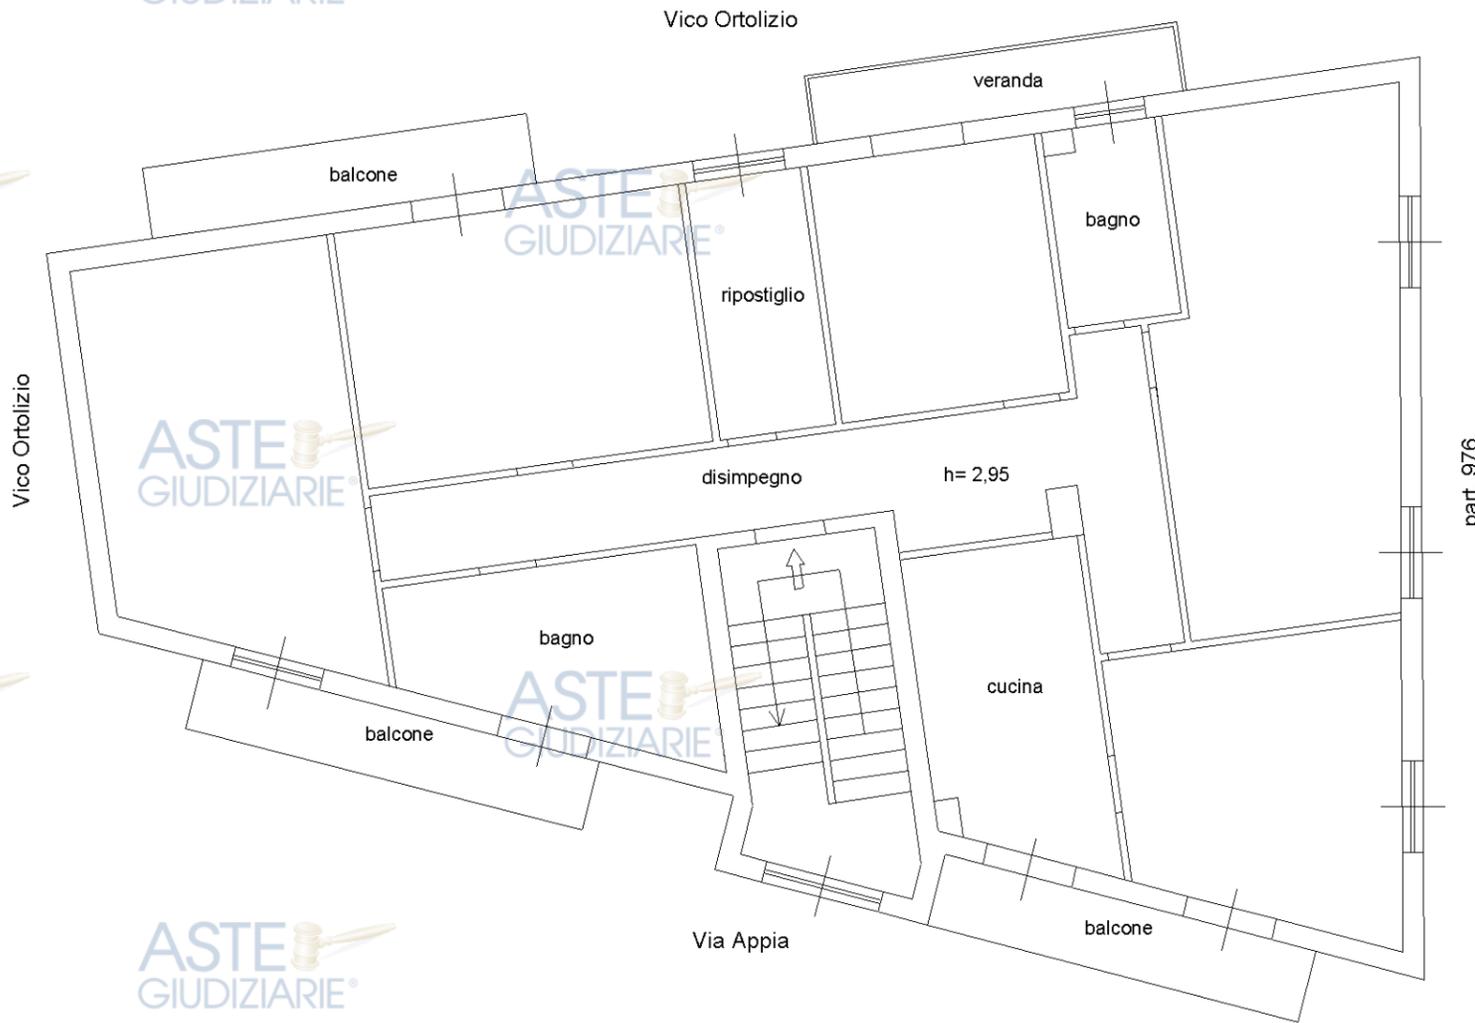



MODULARIO  
F. - Cat. S. T. - 315



MINISTERO DELLE FINANZE  
DIREZIONE GENERALE DEL CATASTO E DEI SERVIZI TECNICI ERARIALI


MOD. B (Nuovo Catasto Edilizio Urbano)

Lire  
20

# NUOVO CATASTO EDILIZIO URBANO

(R. DECRETO-LEGGE 13 APRILE 1959, N. 652)

Planimetria  
Ditta  
Allegato

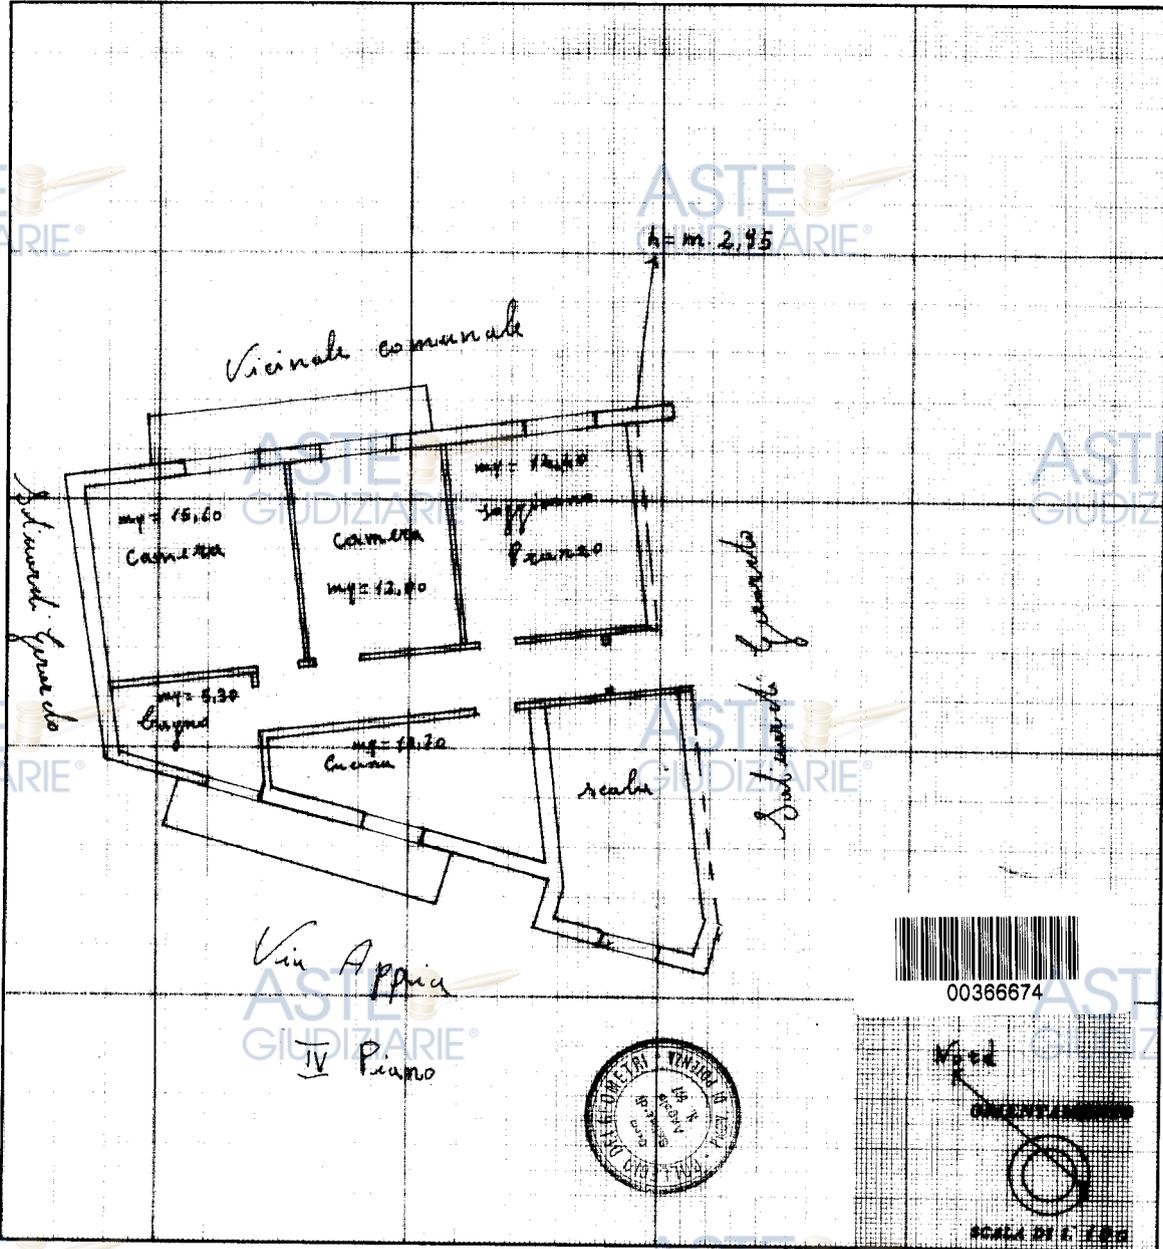

SPAZIO RISERVATO PER LE ANNOTAZIONI D'UFFICIO

DATA	
PROT. N°	

15111/10 FOTOGRAFICO DELLO STATO

Catasto dei Fabbricati - Situazione al 18/11/2018 - Comune di RUOTI (H641) - < Foglio: 20 - Particella: 45 - Subalterno: 11 >  
VIA APPIA n. 27 piano: 4;

Ultima planimetria in atti



MOD. B (Nuovo Catasto Edilizio Urbano)

MODULARIO  
F. - Cat. S. T. - 318



MINISTERO DELLE FINANZE  
DIREZIONE GENERALE DEL CATASTO E DEI SERVIZI TECNICI ERARIALI

Lire  
20


# NUOVO CATASTO EDILIZIO URBANO

(D. DECRETO LEGGE 13 APRILE 1939, N. 652)

Planim

Ditta

Allegata alla dichiarazione presentata al Comune

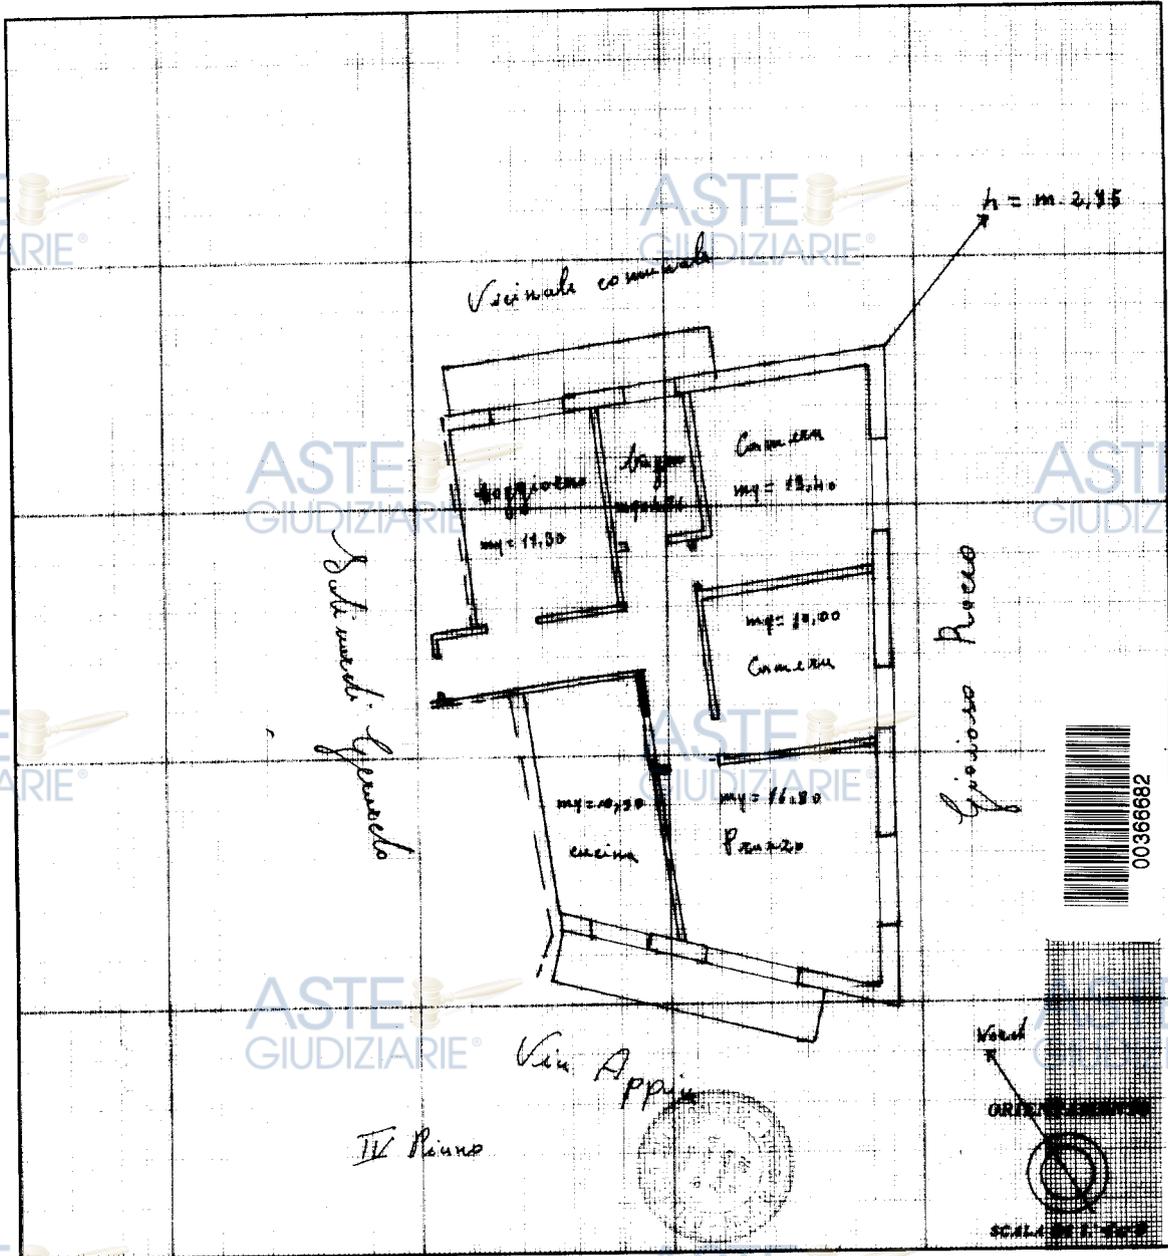

SPAZIO RISERVATO PER LE ANNOTAZIONI D'UFFICIO

DATA  
PROT. N°

ISTITUTO POLIGRAFICO DELLO STATO

Ultima planimetria in atti

Catasto dei Fabbricati - Situazione al 18/11/2018 - Comune di RUOTI (H641) - Foglio: 20 - Particella: 45 - Subalterno: 12 >  
VIA APPIA n. 27 piano: 4;



# Allegato n. 5




## - Piante dello stato attuale



# PIANTA PIANO SEMINTERRATO

scala 1:100


Vico Ortolizio

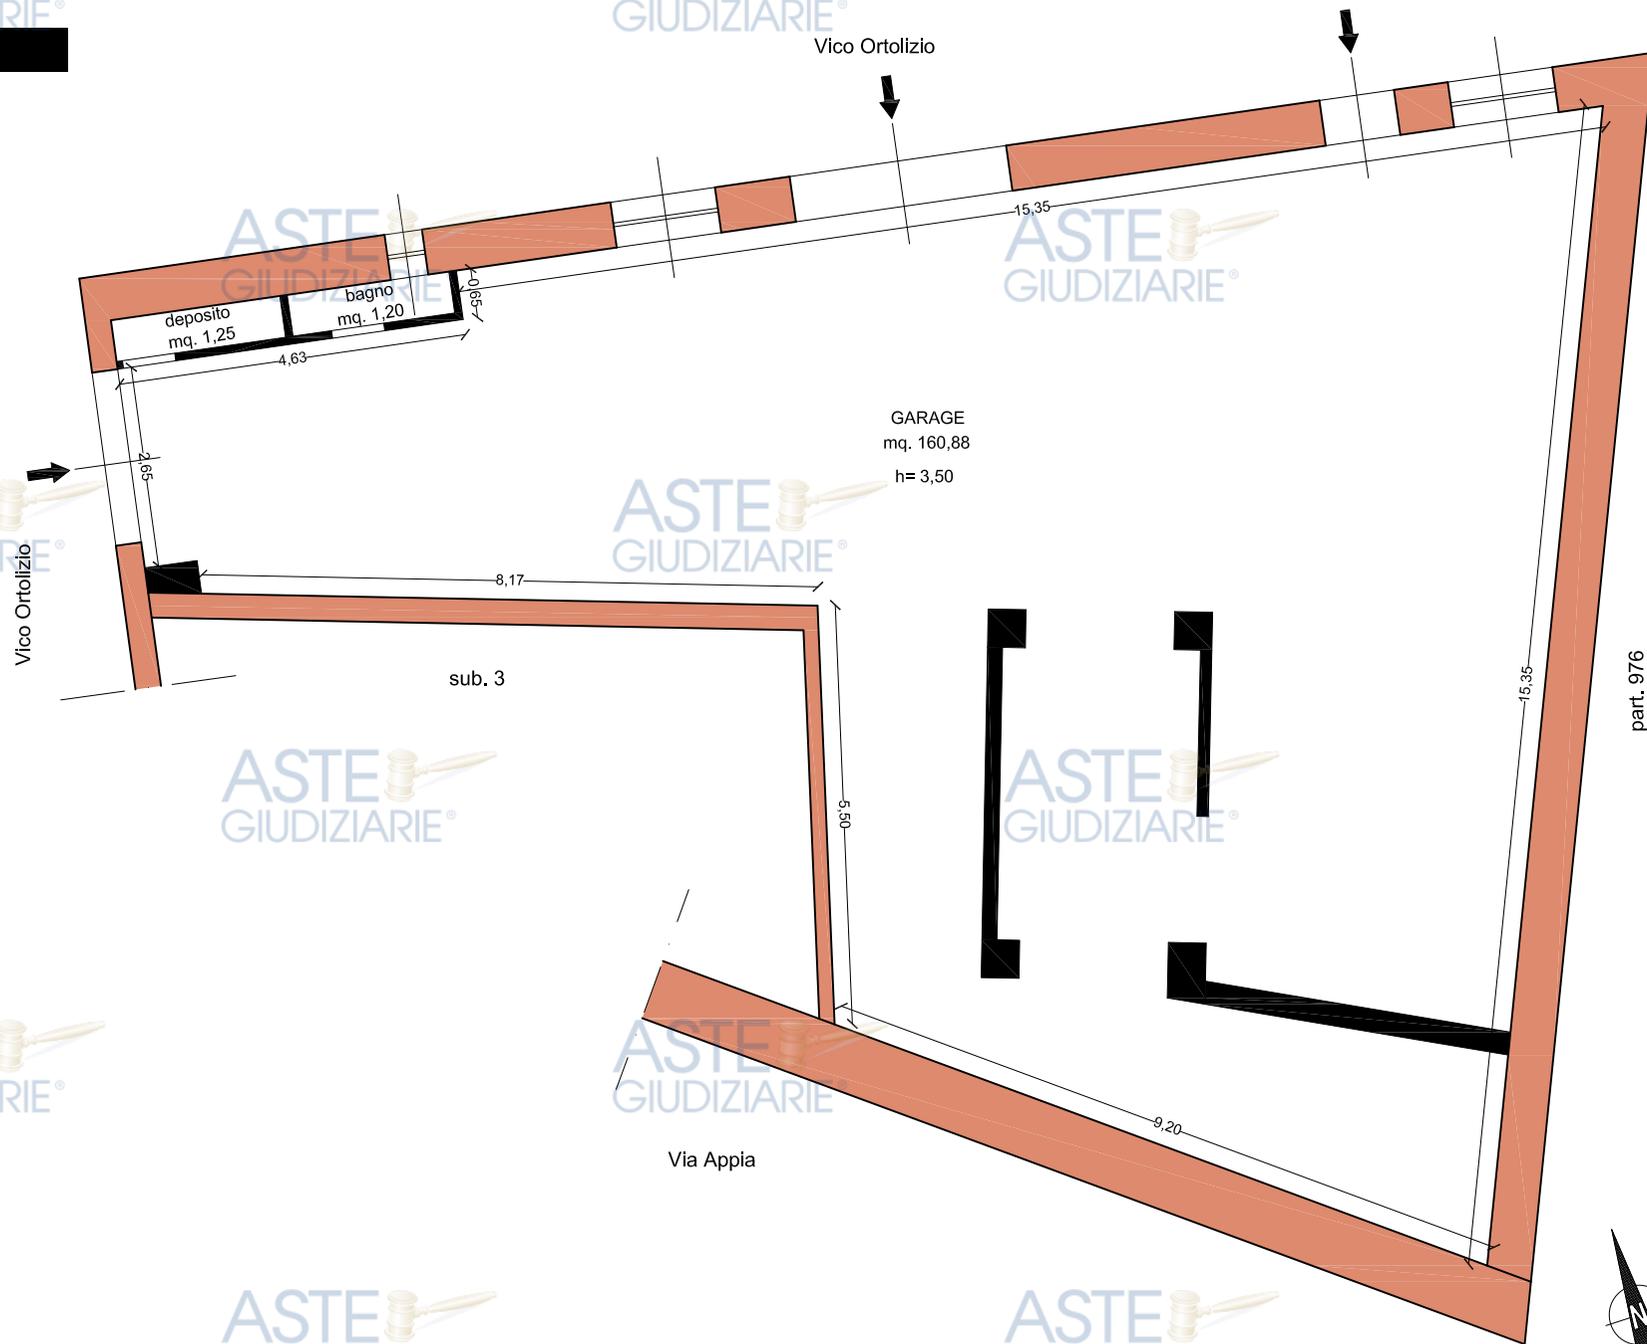



### PIANTA PIANO SEMINTERRATO


scala 1:100

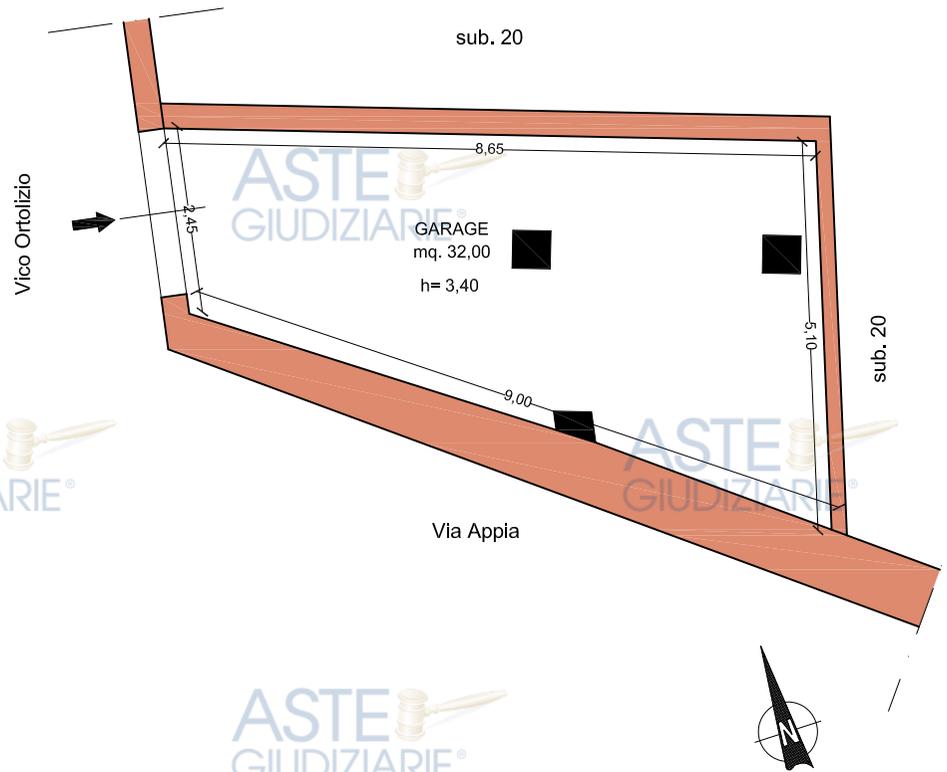

# PIANTA PIANO PRIMO

scala 1:100

Vico Ortolizio

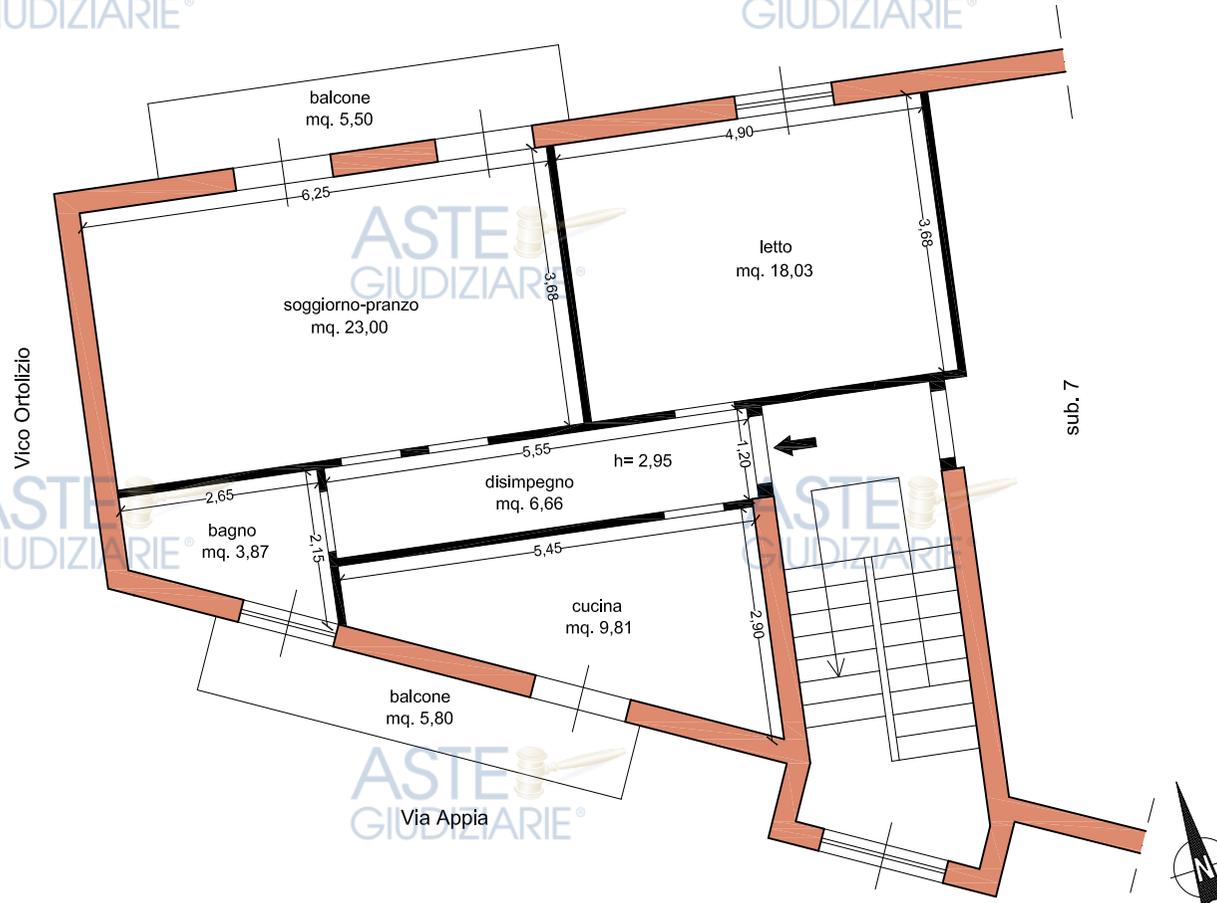

PIANTA PIANO SECONDO

scala 1:100


Vico Ortolizio



# PIANTA PIANO QUARTO

scala 1:100


Vico Ortolizio

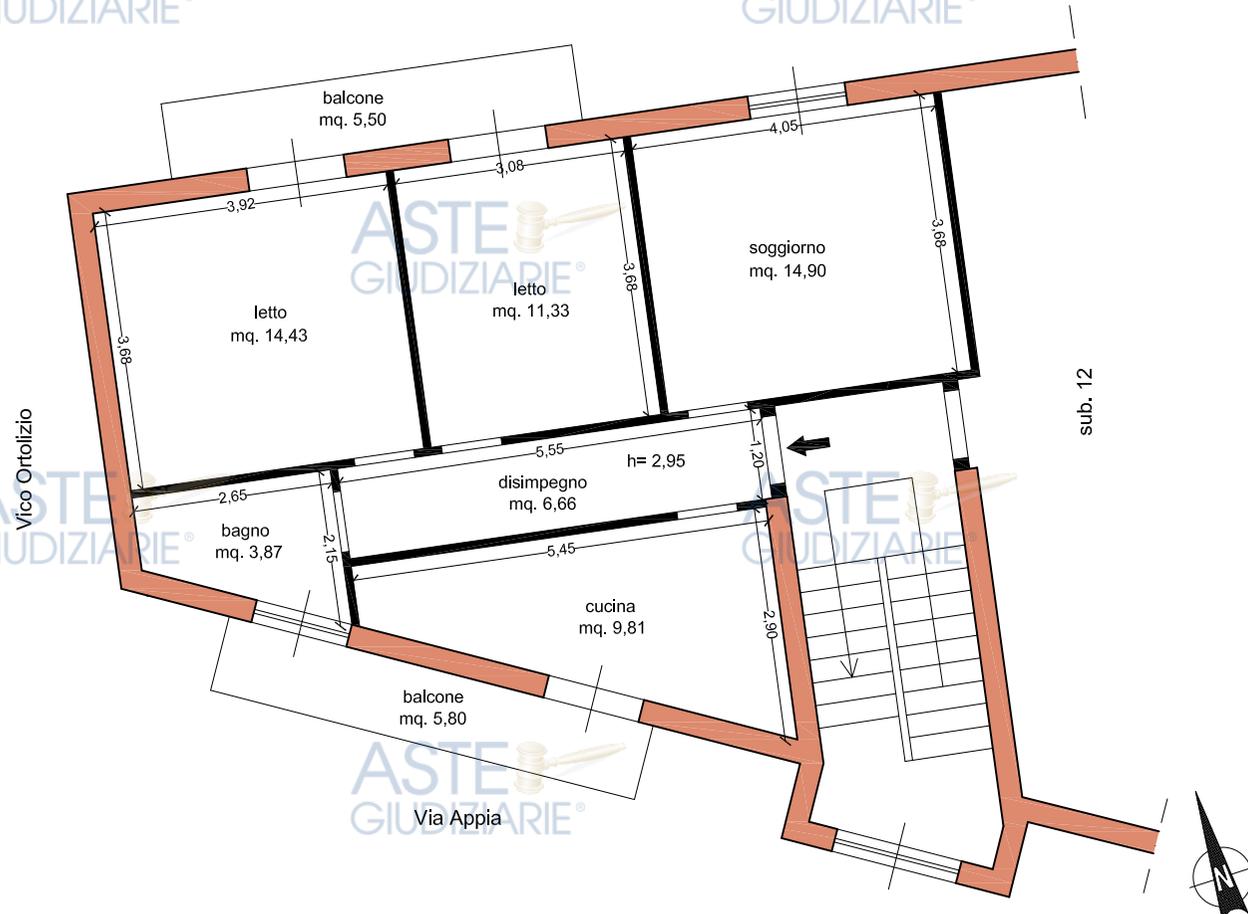

# PIANTA PIANO QUARTO

scala 1:100

Vico Ortolizio

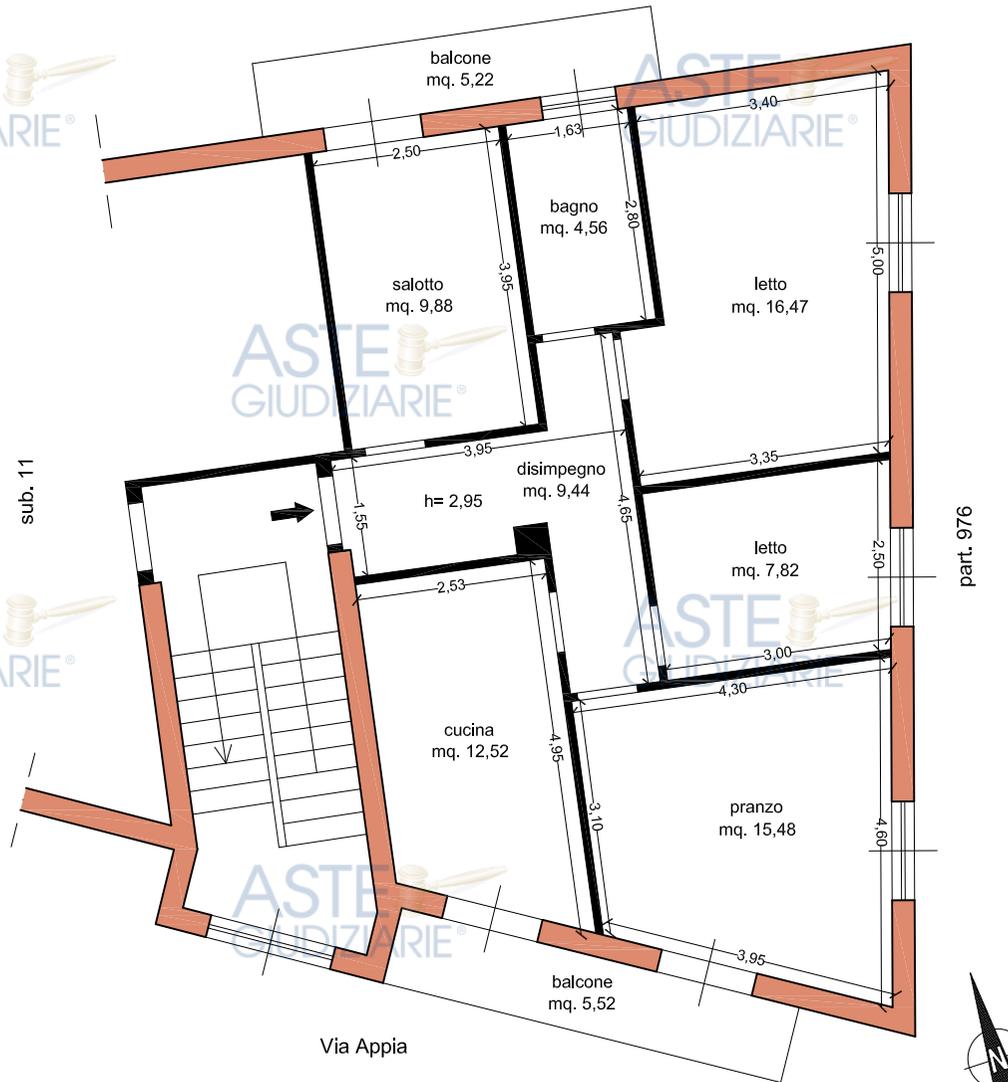



# Allegato n. 6



## - Fotografie dello stato dei luoghi



## LOTTO N. 6

ASTE  
GIUDIZIARIE®

Comune di Ruoti -Via Appia n. 73-  
Foglio 20 part. 45 sub. 3

ASTE  
GIUDIZIARIE®



ASTE  
GIUDIZIARIE®

ASTE  
GIUDIZIARIE®

ASTE  
GIUDIZIARIE®

ASTE  
GIUDIZIARIE®

ASTE  
GIUDIZIARIE®

ASTE  
GIUDIZIARIE®



ASTE  
GIUDIZIARIE®

ASTE  
GIUDIZIARIE®

ASTE  
GIUDIZIARIE®

ASTE  
GIUDIZIARIE®

ASTE  
GIUDIZIARIE®

## LOTTO N. 7

ASTE  
GIUDIZIARIE®

Comune di Ruoti - Via Appia n. 83-  
Foglio 20 part. 45 sub. 6

ASTE  
GIUDIZIARIE®




ASTE  
GIUDIZIARIE®

ASTE  
GIUDIZIARIE®

ASTE  
GIUDIZIARIE®

ASTE  
GIUDIZIARIE®

ASTE  
GIUDIZIARIE®

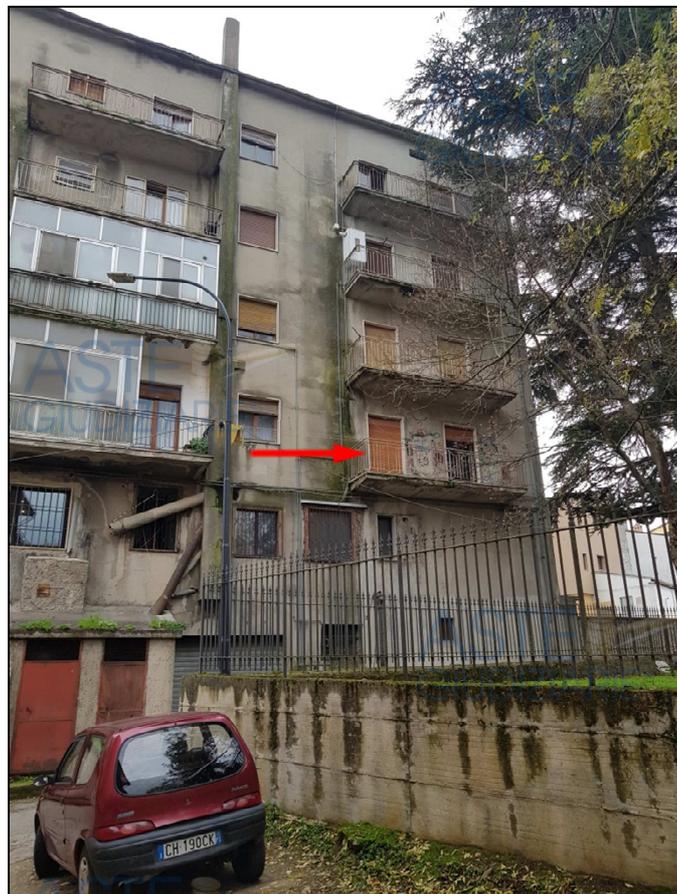

ASTE  
GIUDIZIARIE®

ASTE  
GIUDIZIARIE®

ASTE  
GIUDIZIARIE®

ASTE  
GIUDIZIARIE®

ASTE  
GIUDIZIARIE®



ASTE  
GIUDIZIARIE®



ASTE  
GIUDIZIARIE®

ASTE  
GIUDIZIARIE®

ASTE  
GIUDIZIARIE®

ASTE  
GIUDIZIARIE®

ASTE  
GIUDIZIARIE®

ASTE  
GIUDIZIARIE®

ASTE  
GIUDIZIARIE

ASTE  
GIUDIZIARIE



ASTE  
GIUDIZIARIE



ASTE  
GIUDIZIARIE

ASTE  
GIUDIZIARIE®



ASTE  
GIUDIZIARIE®



ASTE  
GIUDIZIARIE®

ASTE  
GIUDIZIARIE®

ASTE  
GIUDIZIARIE®

ASTE  
GIUDIZIARIE®

ASTE  
GIUDIZIARIE®

ASTE  
GIUDIZIARIE®

## LOTTO N. 8

ASTE  
GIUDIZIARIE®

Comune di Ruoti - Via Appia n. 83-  
Foglio 20 part. 45 sub. 21 (ex sub. 8)

ASTE  
GIUDIZIARIE®



ASTE  
GIUDIZIA

ASTE  
GIUDIZIARIE®

ASTE  
GIUDIZIARIE®

ASTE  
GIUDIZIARIE®

ASTE  
GIUDIZIARIE®



ASTE  
GIUDIZIARIE®

ASTE  
GIUDIZIARIE®

ASTE  
GIUDIZIARIE®

ASTE  
GIUDIZIARIE®

ASTE  
GIUDIZIARIE

ASTE  
GIUDIZIARIE



ASTE  
GIUDIZIARIE



ASTE  
GIUDIZIARIE

ASTE  
GIUDIZIARIE

ASTE  
GIUDIZIARIE

ASTE  
GIUDIZIARIE

ASTE  
GIUDIZIARIE

ASTE  
GIUDIZIARIE®

ASTE  
GIUDIZIARIE®



ASTE  
GIUDIZIARIE®



ASTE  
GIUDIZIARIE®




ASTE  
GIUDIZIARIE®



ASTE  
GIUDIZIARIE®



ASTE  
GIUDIZIARIE®

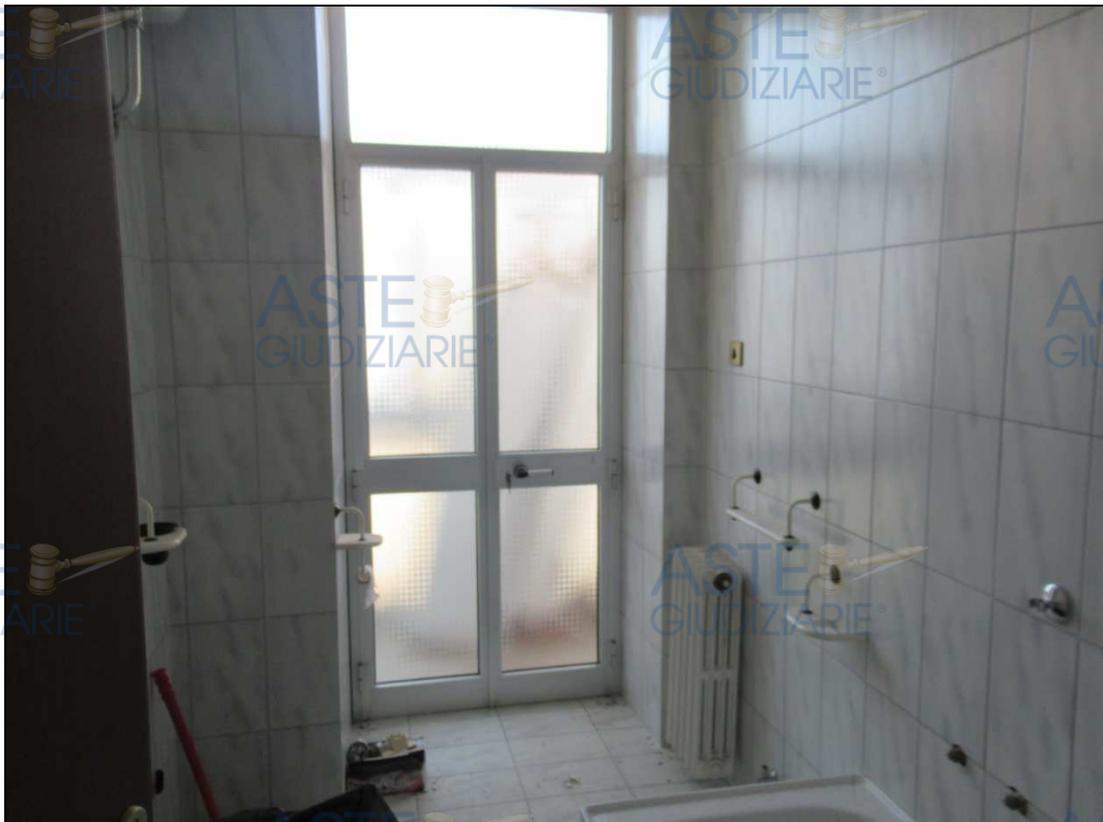

ASTE  
GIUDIZIARIE®

ASTE  
GIUDIZIARIE®

ASTE  
GIUDIZIARIE®

ASTE  
GIUDIZIARIE®

ASTE  
GIUDIZIARIE®

ASTE  
GIUDIZIARIE®



ASTE  
GIUDIZIARIE®

ASTE  
GIUDIZIARIE®



ASTE  
GIUDIZIARIE®



ASTE  
GIUDIZIARIE®

ASTE  
GIUDIZIARIE®

ASTE  
GIUDIZIARIE®

ASTE  
GIUDIZIARIE®

ASTE  
GIUDIZIARIE®

ASTE  
GIUDIZIARIE®

ASTE  
GIUDIZIARIE

ASTE  
GIUDIZIARIE



ASTE  
GIUDIZIARIE

ASTE  
GIUDIZIARIE

ASTE  
GIUDIZIARIE

ASTE  
GIUDIZIARIE

ASTE  
GIUDIZIARIE



ASTE  
GIUDIZIARIE

ASTE  
GIUDIZIARIE

ASTE  
GIUDIZIARIE

**LOTTO N. 9**

Comune di Ruoti -Via Appia n. 83-  
Foglio 20 part. 45 sub. 11



ASTE  
GIUDIZIARIE®

ASTE  
GIUDIZIARIE®



ASTE  
GIUDIZIARIE®



ASTE  
GIUDIZIARIE®



ASTE  
GIUDIZIARIE®



ASTE  
GIUDIZIARIE®



ASTE  
GIUDIZIARIE®



ASTE  
GIUDIZIARIE®

ASTE  
GIUDIZIARIE®

ASTE  
GIUDIZIARIE®


ASTE  
GIUDIZIARIE®

## LOTTO N. 10

ASTE  
GIUDIZIARIE®

Comune di Ruoti -Via Appia n. 83-  
Foglio 20 part. 45 sub. 12

ASTE  
GIUDIZIARIE®

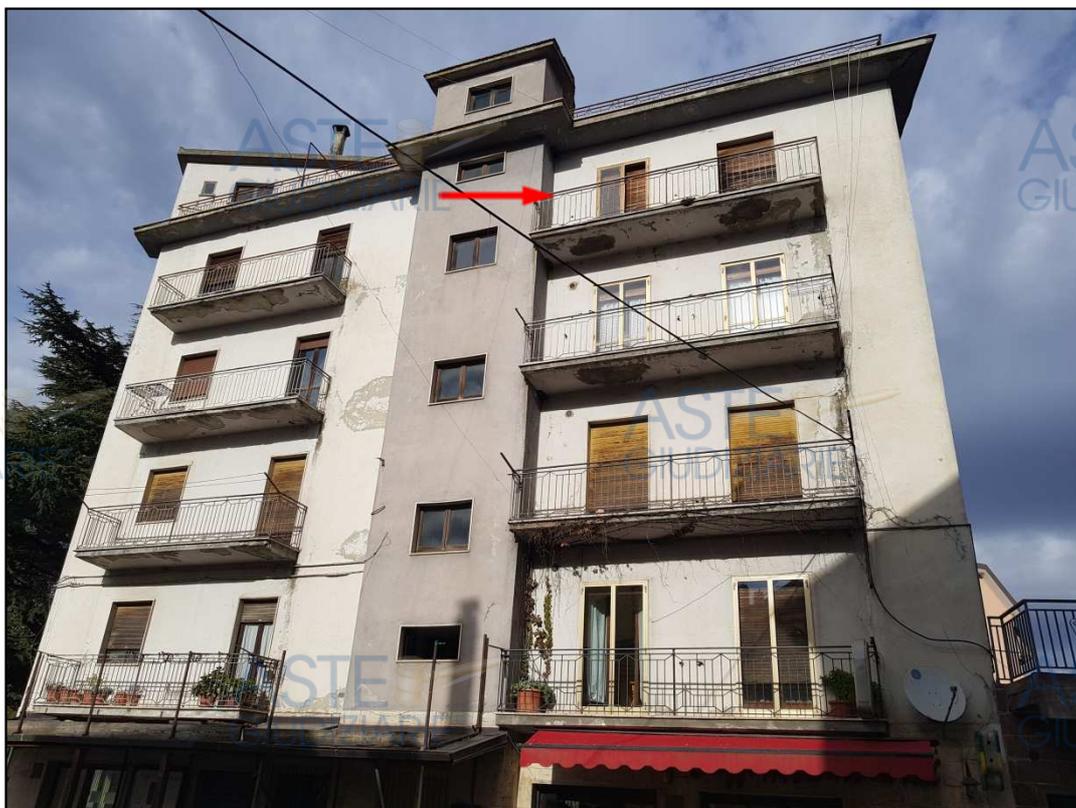

ASTE  
GIUDIZIA

ASTE  
GIUDIZIARIE®

ASTE  
GIUDIZIARIE®

ASTE  
GIUDIZIARIE®



ASTE  
GIUDIZIARIE®

ASTE  
GIUDIZIARIE®

ASTE  
GIUDIZIARIE®



ASTE  
GIUDIZIARIE

ASTE  
GIUDIZIARIE



ASTE  
GIUDIZIARIE



ASTE  
GIUDIZIARIE

ASTE  
GIUDIZIARIE

ASTE  
GIUDIZIARIE

ASTE  
GIUDIZIARIE

ASTE  
GIUDIZIARIE

ASTE  
GIUDIZIARIE



ASTE  
GIUDIZIARIE

ASTE  
GIUDIZIARIE



ASTE  
GIUDIZIARIE

ASTE  
GIUDIZIARIE

ASTE  
GIUDIZIARIE

ASTE  
GIUDIZIARIE



ASTE  
GIUDIZIARIE

ASTE  
GIUDIZIARIE