




Allegato n. 4




- Estratti di mappa catastale
- Planimetrie catastali





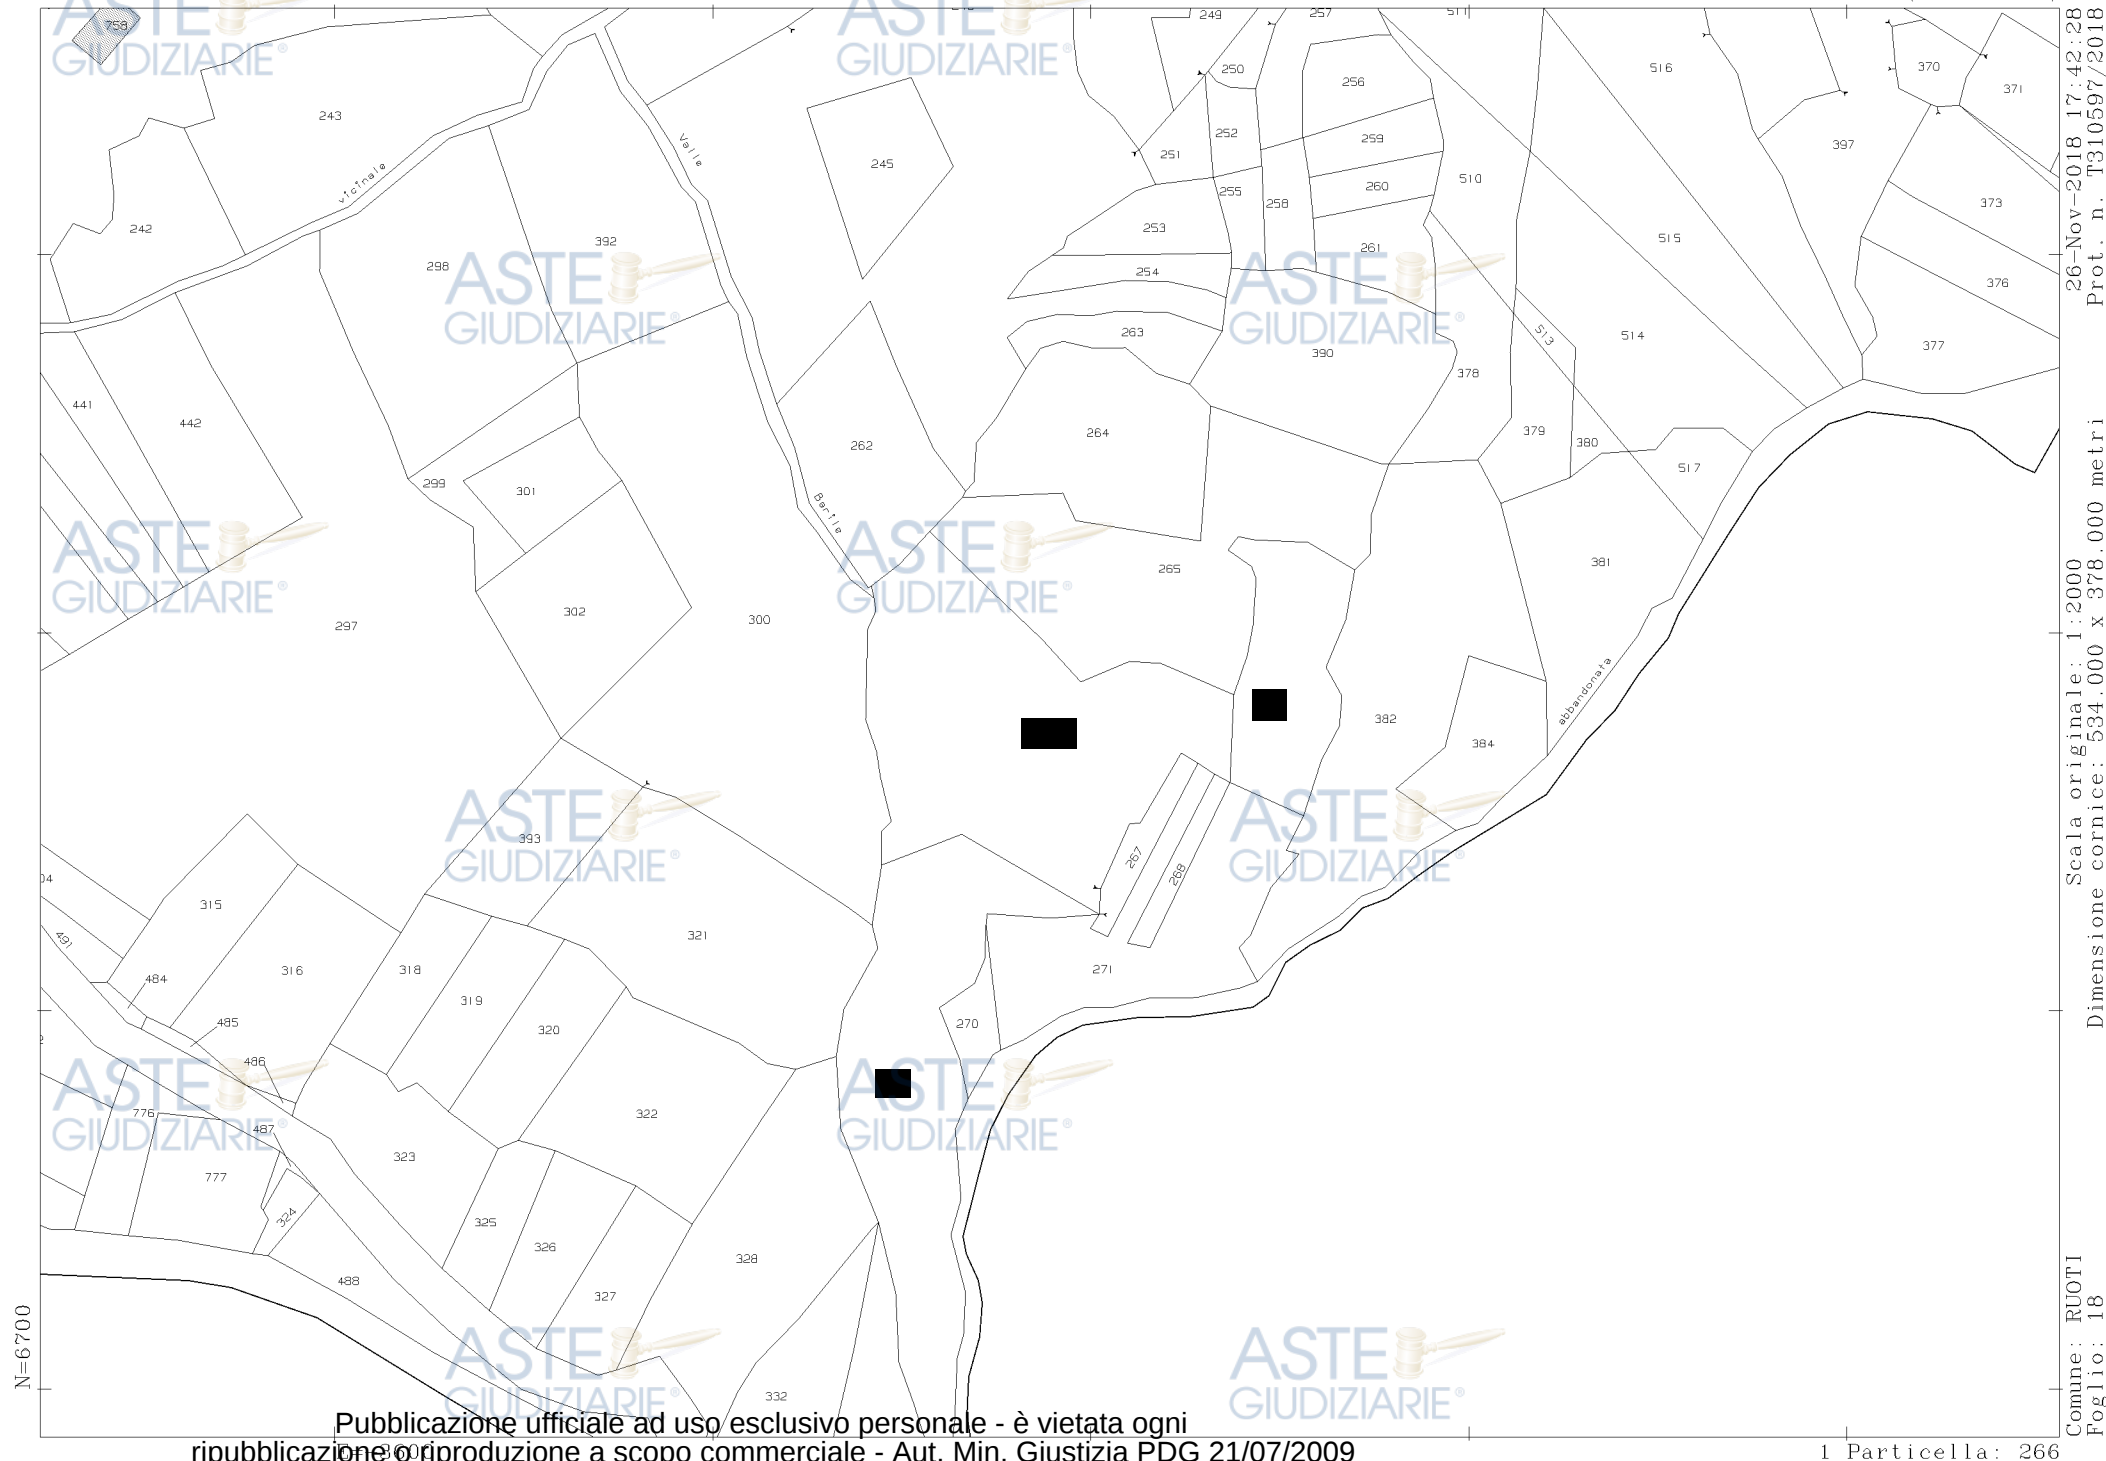

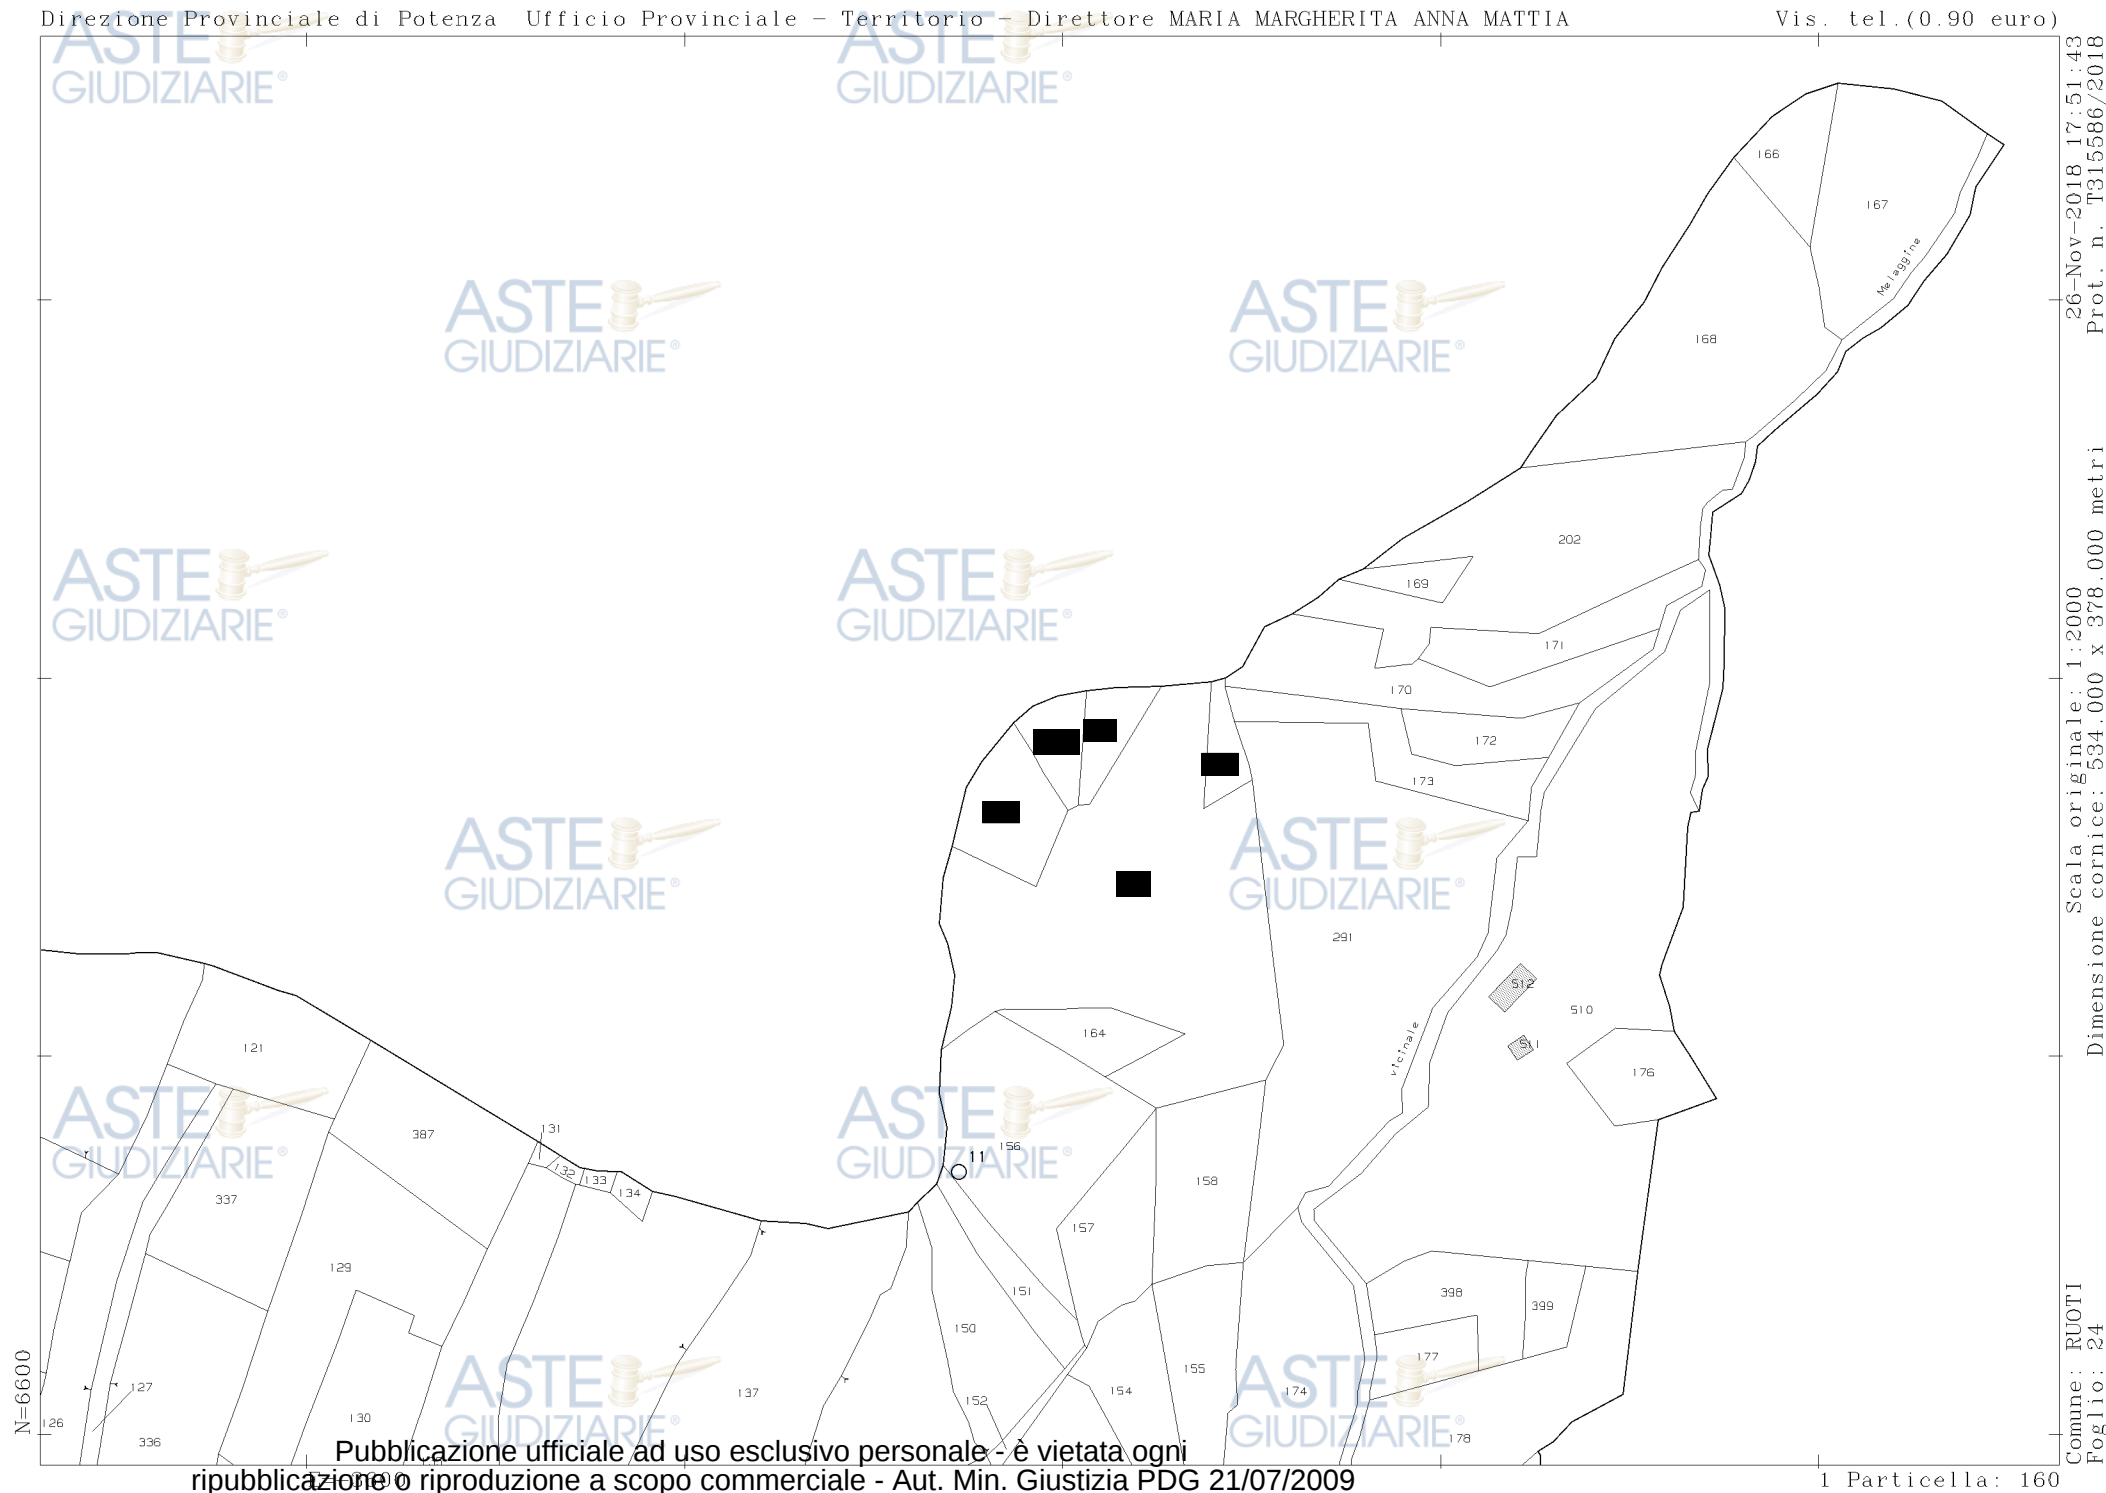

Scala originale: 1:2000
Dimensione cornice: 534.000 x 378.000 metri

Comune: RUOTI
Foglio: 24

26-Nov-2018 17:51:43
Prot. n. T315586/2018

ASTE
GIUDIZIARIE®

ASTE
GIUDIZIARIE®

ASTE
GIUDIZIARIE®

ASTE
GIUDIZIARIE®

ASTE
GIUDIZIARIE®

ASTE
GIUDIZIARIE®

ASTE
GIUDIZIARIE®

ASTE
GIUDIZIARIE®


ASTE
GIUDIZIARIE®

ASTE
GIUDIZIARIE®

ASTE
GIUDIZIARIE®

ASTE
GIUDIZIARIE®

N=7300

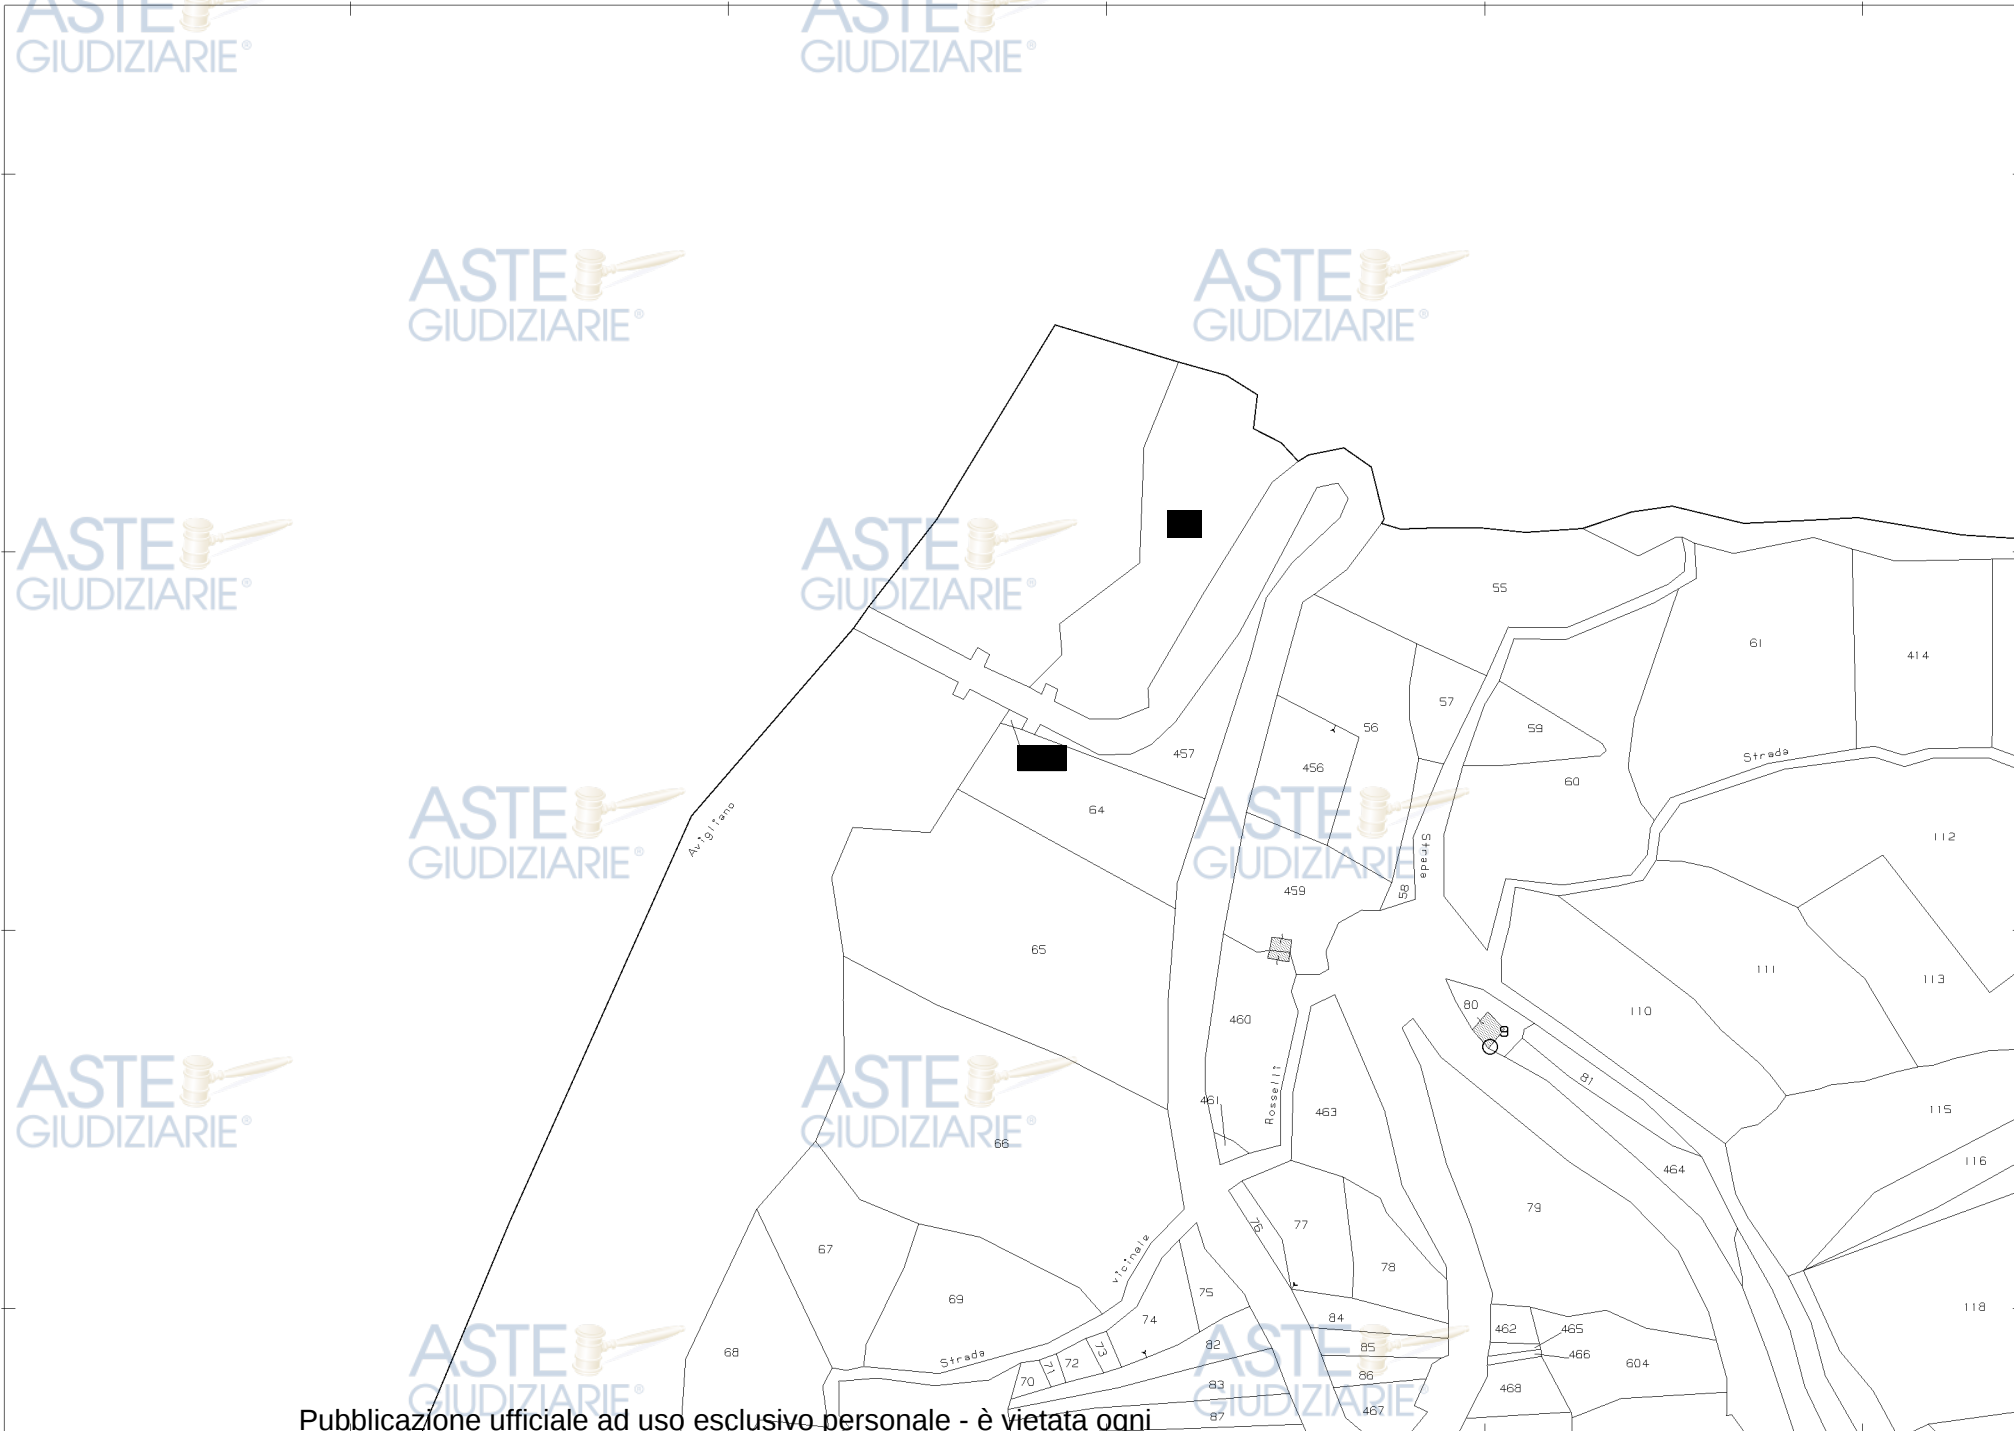

26-Nov-2018 17:44:47
Prot. n. T311871/2018

Scala originale: 1:2000
Dimensione cornice: 534.000 x 378.000 metri

Comune: RUOTI
Foglio: 18

1 Particella: 458

N=5900



7-Apr-2019 9:34:19
Prot. n. T2365/2019

Scala originale: 1:2000
Dimensione cornice: 534.000 x 378.000 metri

Comune: RUOTI
Foglio: 33

Agenzia delle Entrate
CATASTO FABBRICATI
Ufficio Provinciale di
Potenza

Dichiarazione protocollo n. PZ0101540 del 09/12/2019

Planimetria di u.i.u. in Comune di **Ruoti**

Via Appia

civ. 79

Identificativi Catastali:

Sezione:

Foglio: **20**

Particella: **45**

Subalterno: **17**

Compilata da:

Cillis Giuseppe

Iscritto all'albo:
Geometri

Prov. **Potenza**

N. **2446**

Scheda n. **1**

Scala 1: **100**

PIANO TERRA



Catasto dei Fabbricati - Situazione al 10/12/2019 - Comune di RUOTI (HG41) - < Foglio: 20 - Particella: 45 - Subalterno: 17 >
VIA APPIA n. 79 piano: T;

Ultima planimetria in atti

Data: 10/12/2019 - n. T6301 - Richiedente: CLLGPP68B21F839N

Totale schede: 1 - Formato di archiviazione: PDF - Pubblicazione ufficiale ad uso esclusivo personale - Vietata ogni

ripubblicazione o riproduzione a scopo commerciale - Aut. Min. Giustizia PDG 21/07/2009

ASTE
GIUDIZIARIE®

MODULARIO
F. fig. rend. 496



MINISTERO DELLE FINANZE

DIREZIONE GENERALE DEL CATASTO E DEI SERVIZI TECNICI ERARIALI

NUOVO CATASTO EDILIZIO URBANO

(R. DECRETO-LEGGE 13 APRILE 1939, N. 652)

MOD. A (Nuovo Catasto Edilizio Urbano)

Lire
300


Planimetria dell'immobile situato nel Comune di RUOTI

Via APPIA 81

Ditta

Allegata alla dichiarazione presentata all'Ufficio Tecnico Erariale di

POTENZA

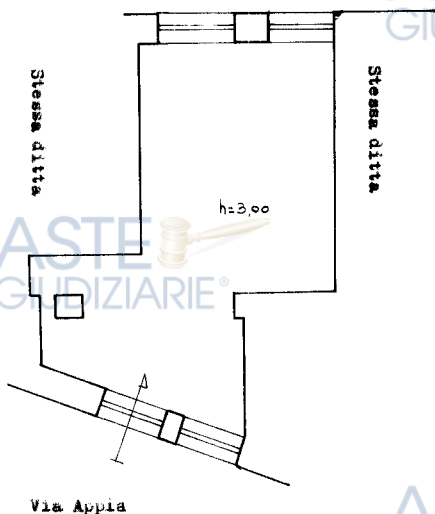

00366609

ORIENTAMENTO



SCALA DI 1:400

SPAZIO RISERVATO PER LE ANNOTAZIONI D'UFFICIO

DATA 18 LUG. 1995
PROT. N° 1944

FOGLIO 20
PART. 47/19

Compilata dal **CECOM**
(Titolo, nome e cognome del tecnico)

MASI FRANCESCO ANTONIO

Iscritto all'Albo de **1 GEOMETRI**
della Provincia di **POTENZA**

DATA 18 LUG. 1995

Firma:

Ultima planimetria in atti

Data presentazione:18/07/1995 - Data: 23/11/2018 - n. T234318 - Richiedente: CLLGPP68B21F839N

Totale schede: 1 - Formato di acquisizione ufficiale (20X25 cm) esclusivo personale è vietata ogni

ripubblicazione o riproduzione a scopo commerciale - Aut. Min. Giustizia PDG 21/07/2009

Catasto dei Fabbricati - Situazione al 23/11/2018 - Comune di RUOTI (HG41) - < Foglio: 20 - Particella: 45 - Subalterno: 19 >
VIA APPIA n. 81 piano: T;



Allegato n. 6



- Fotografie dello stato dei luoghi



LOTTO N. 17

**Comune di Ruoti - Contrada Melaggine -
Foglio 18 part. 266-269-391**


















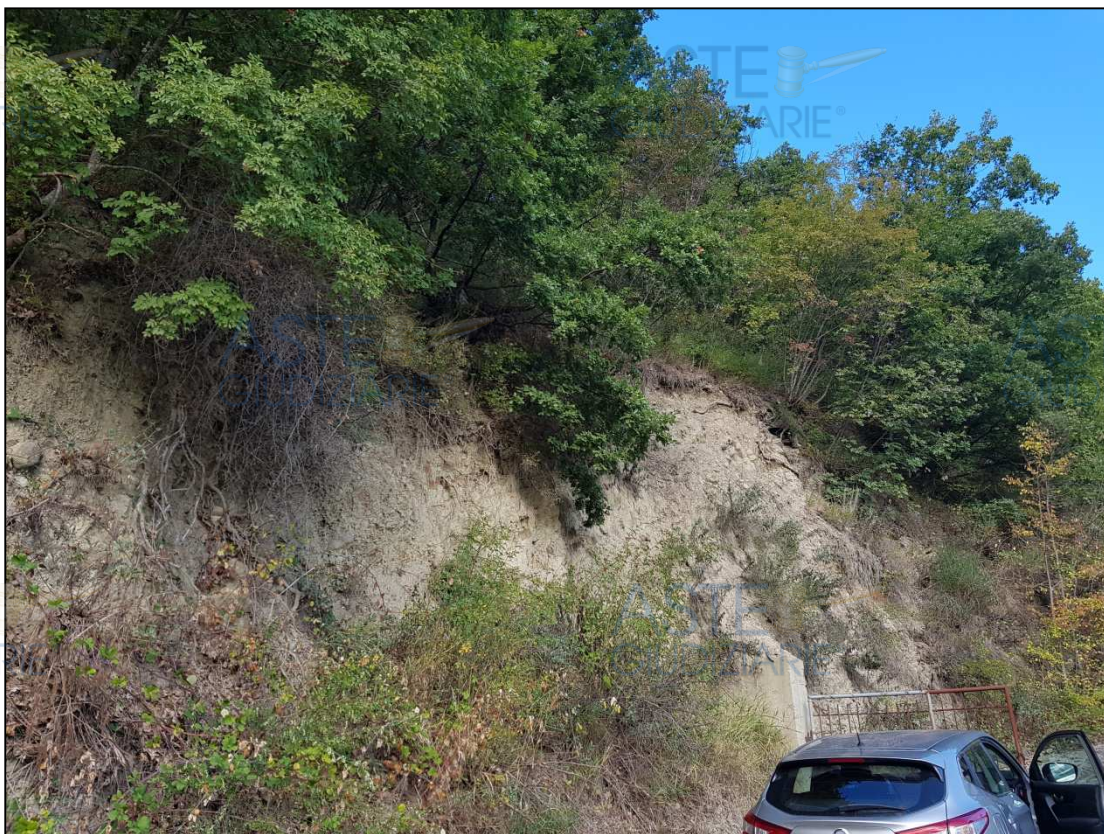

ASTE
GIUDIZIARIE®

ASTE
GIUDIZIARIE®



LOTTO N. 18

**Comune di Ruoti - Contrada Molino Grosso -
Foglio 18 part. 54-458**

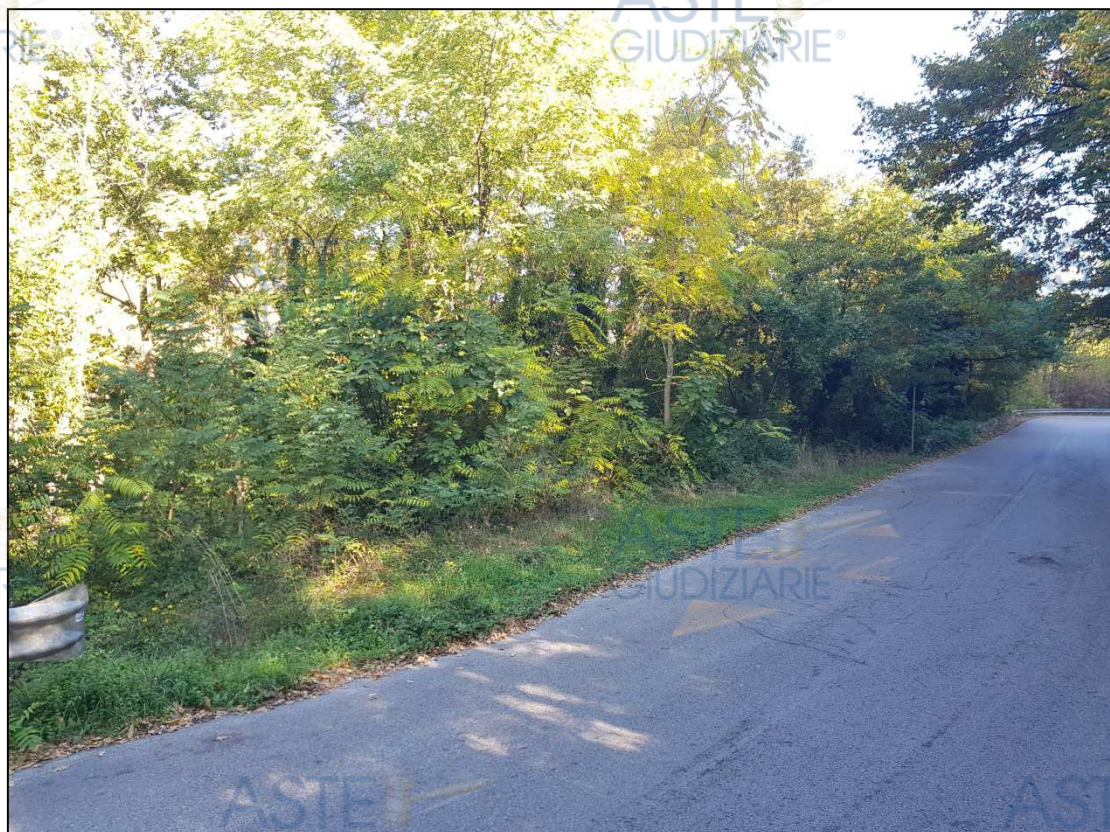


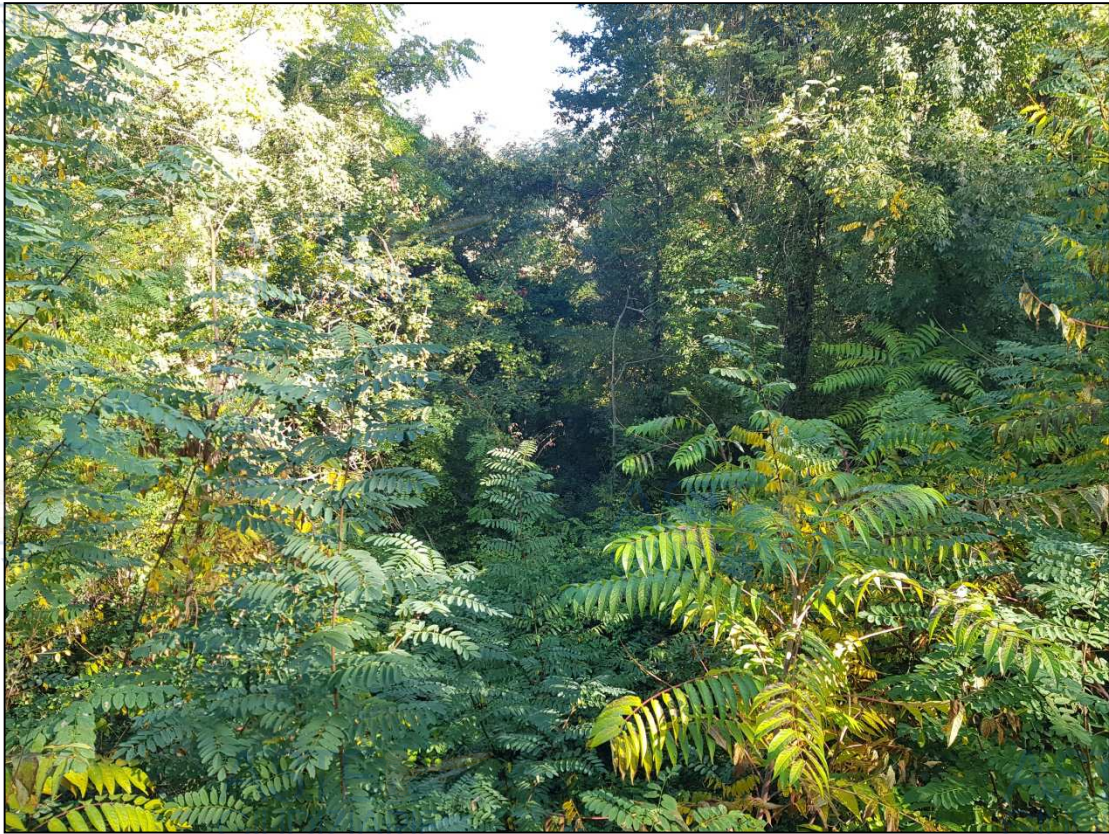

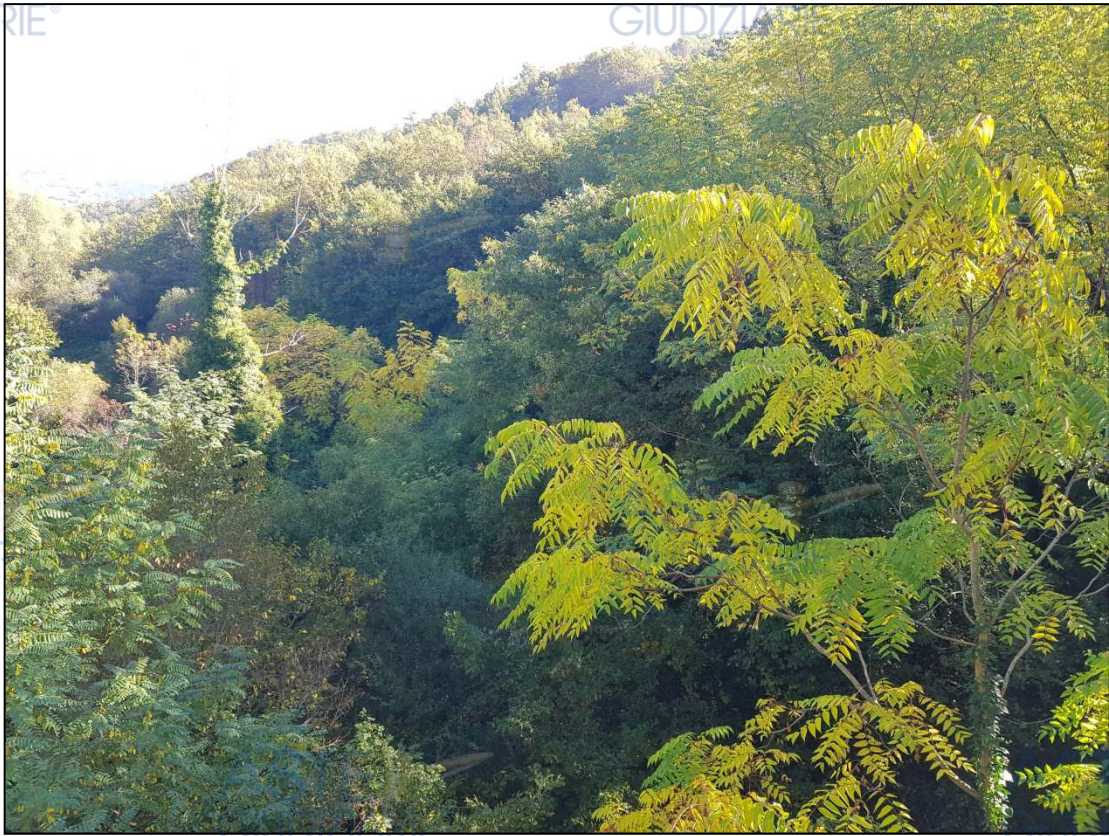

ASTE
GIUDIZIARIE®

ASTE
GIUDIZIARIE®

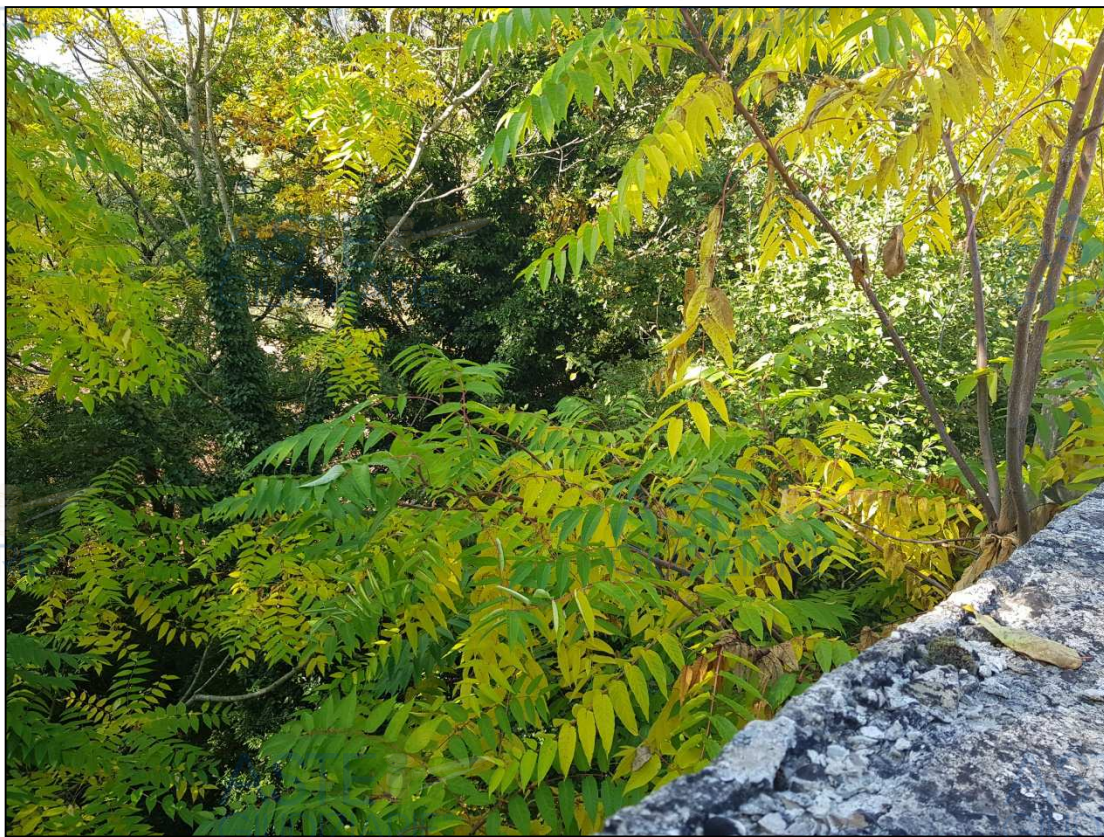

ASTE
GIUDIZIARIE®

ASTE
GIUDIZIARIE®

ASTE
GIUDIZIARIE®

ASTE
GIUDIZIARIE®

ASTE
GIUDIZIARIE®

ASTE
GIUDIZIARIE®

ASTE
GIUDIZIARIE®

ASTE
GIUDIZIARIE®

ASTE
GIUDIZIARIE®

ASTE
GIUDIZIARIE®

ASTE
GIUDIZIARIE®