

ASTE
GIUDIZIARIE®

MARINA DI CERVETERI

LOCALE
COMMERCIALE

ASTE
GIUDIZIARIE®

2025

ASTE
GIUDIZIARIE®

Pubblicazione ufficiale ad uso esclusivo personale - è vietata ogni
ripubblicazione o riproduzione a scopo commerciale - Aut. Min. Giustizia PDG 21/07/2009

ASTE
GIUDIZIARIE®

ASTE
GIUDIZIARIE®

ASTE
GIUDIZIARIE®

ASTE
GIUDIZIARIE®

ASTE
GIUDIZIARIE®

ASTE
GIUDIZIARIE®



UBICAZIONE E ACCESSIBILITÀ

pag.3

DESCRIZIONE LOCALE E CONSISTENZE

pag.5

ASPETTI CATASTALI

pag.7

PLANIMETRIE

pag.9

PROGETTO DI RIQUALIFICAZIONE

pag.12

CONTATTI


pag.16




UBICAZIONE E ACCESSIBILITÀ

NELLA ZONA NORD DI ROMA

Il locale commerciale di interesse è ubicato in Piazza Primarosa nel Comune di Cerveteri, in località Campo di Mare, nelle immediate vicinanze del Lungomare dei Navigatori Etruschi.

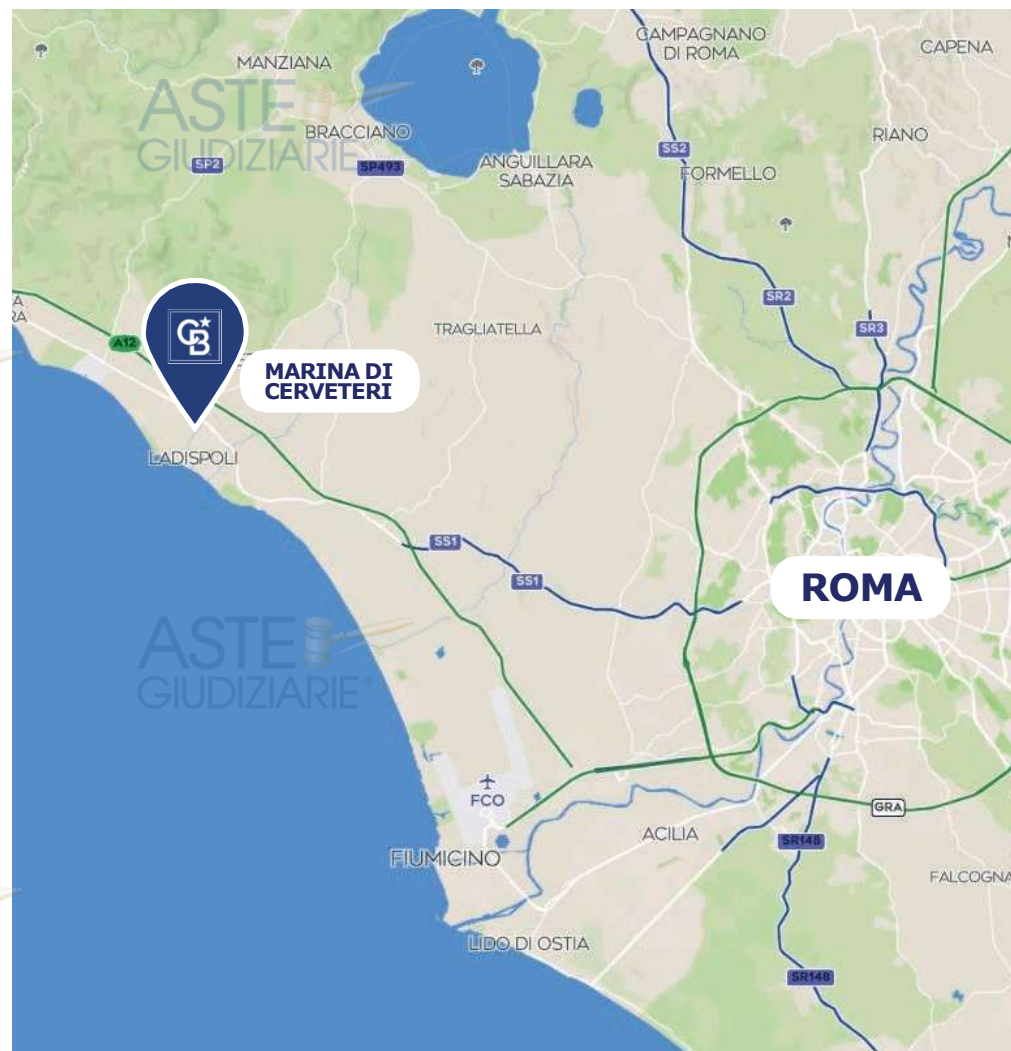

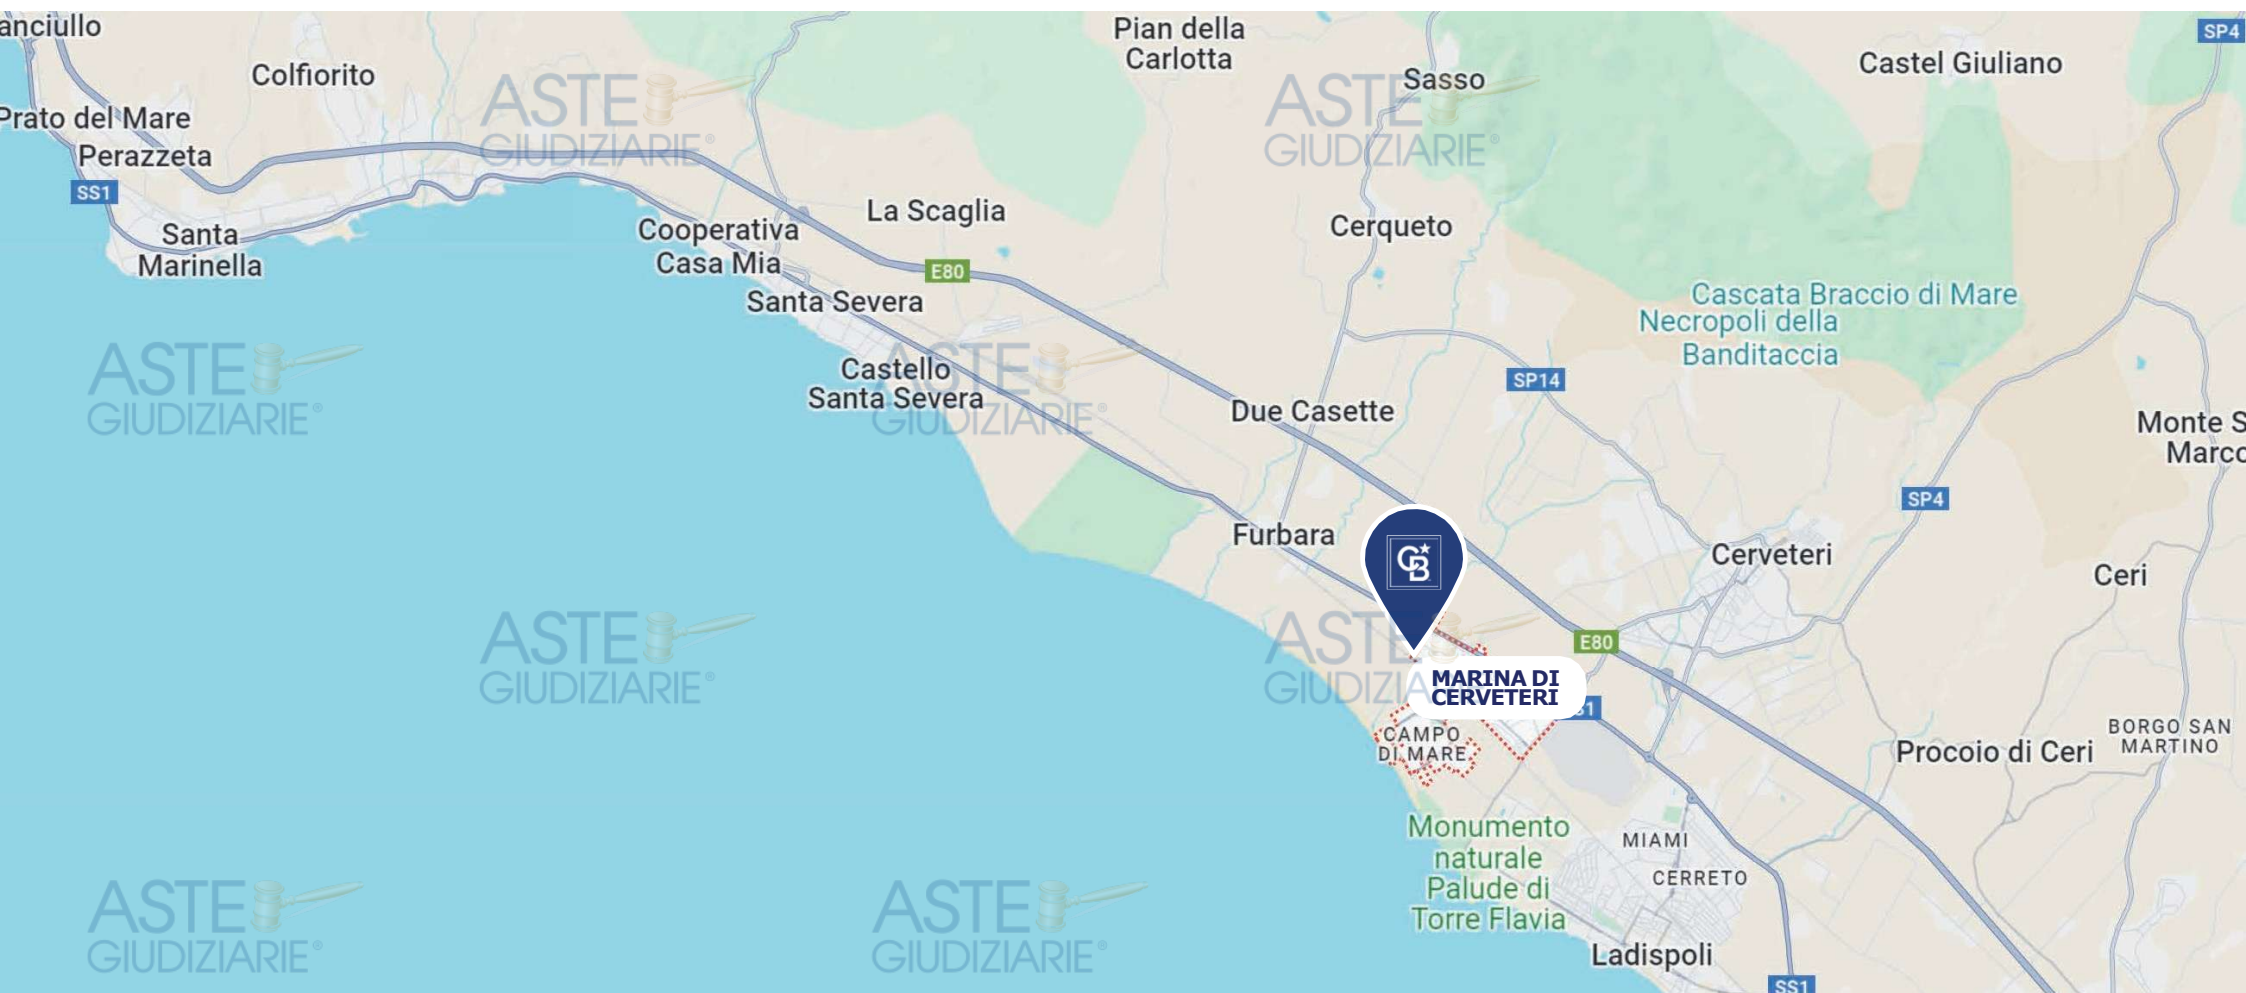




DESCRIZIONE LOCALE E CONSISTENZE

CONSISTENZE

	volume lordo compreso solaio	superficie lorda compresi muri	volume netto	superficie netta	k	superfici ponderata
piano seminterrato	556,45	209,98	433,57	188,51	0,50	94,26
piano terra	1.793,49	459,87		398,25	1,00	398,25
piano primo terrazzo				247,30	0,20	49,46
piano primo depositi				118,91	0,50	59,46
corte esterna				1.283,00	0,20	256,60
Totale						858,02

Il locale commerciale è localizzato in posizione baricentrica all'interno dell'ampia area pavimentata e verde di Piazza Prima Rosa.

Sorge in una posizione ottimale in quanto l'intero quadrante è prospiciente al Lungomare dei Navigatori Etruschi, che dista circa 250 metri ed è attualmente oggetto dell'intervento di riqualificazione del comune di Cerveteri **"IMPIANTO SPORTIVO LINEARE DEL LUNGOMARE DEI NAVIGATORI ETRUSCHI"**, che darà un nuovo volto alla piazza.

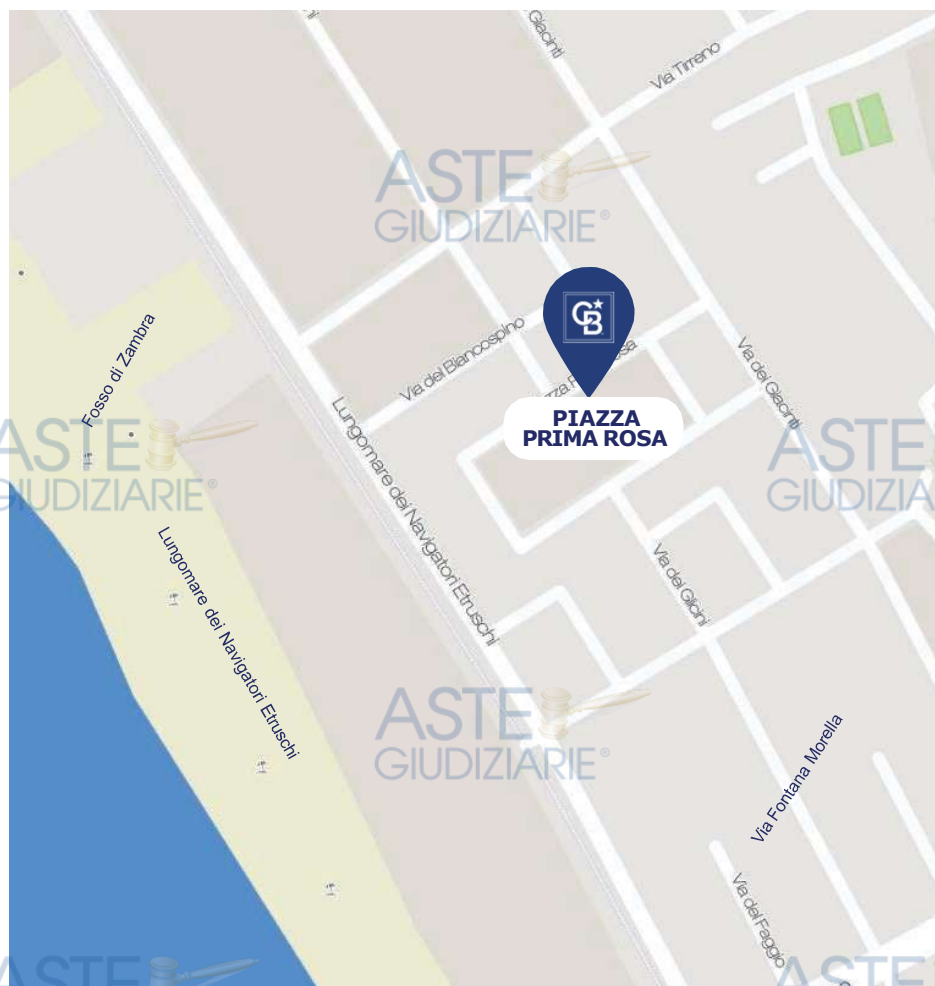

La zona è facilmente raggiungibile da Roma, percorrendo la S.S. 1 Aurelia, o l'Autostrada A12 Fiumicino-Civitavecchia ed è inoltre servita dalla Ferrovia Civitavecchia-Roma e dalla Ferrovia Roma-Viterbo.



DISTANZE DAI PRINCIPALI LUOGHI D'INTERESSE

LOCATION	KM (circa)
Lungomare dei Navigatori Etruschi	260 m
Stazione ferroviaria Marina di Cerveteri	1,2
SS1 Aurelia	1.7
A12 Uscita Cerveteri-Ladispoli	5






ASPETTI CATASTALI




LOCALE COMMERCIALE - BAR

Foglio	Parcella	Categoria	Sup. cat (m2)
53	1553	C1	835

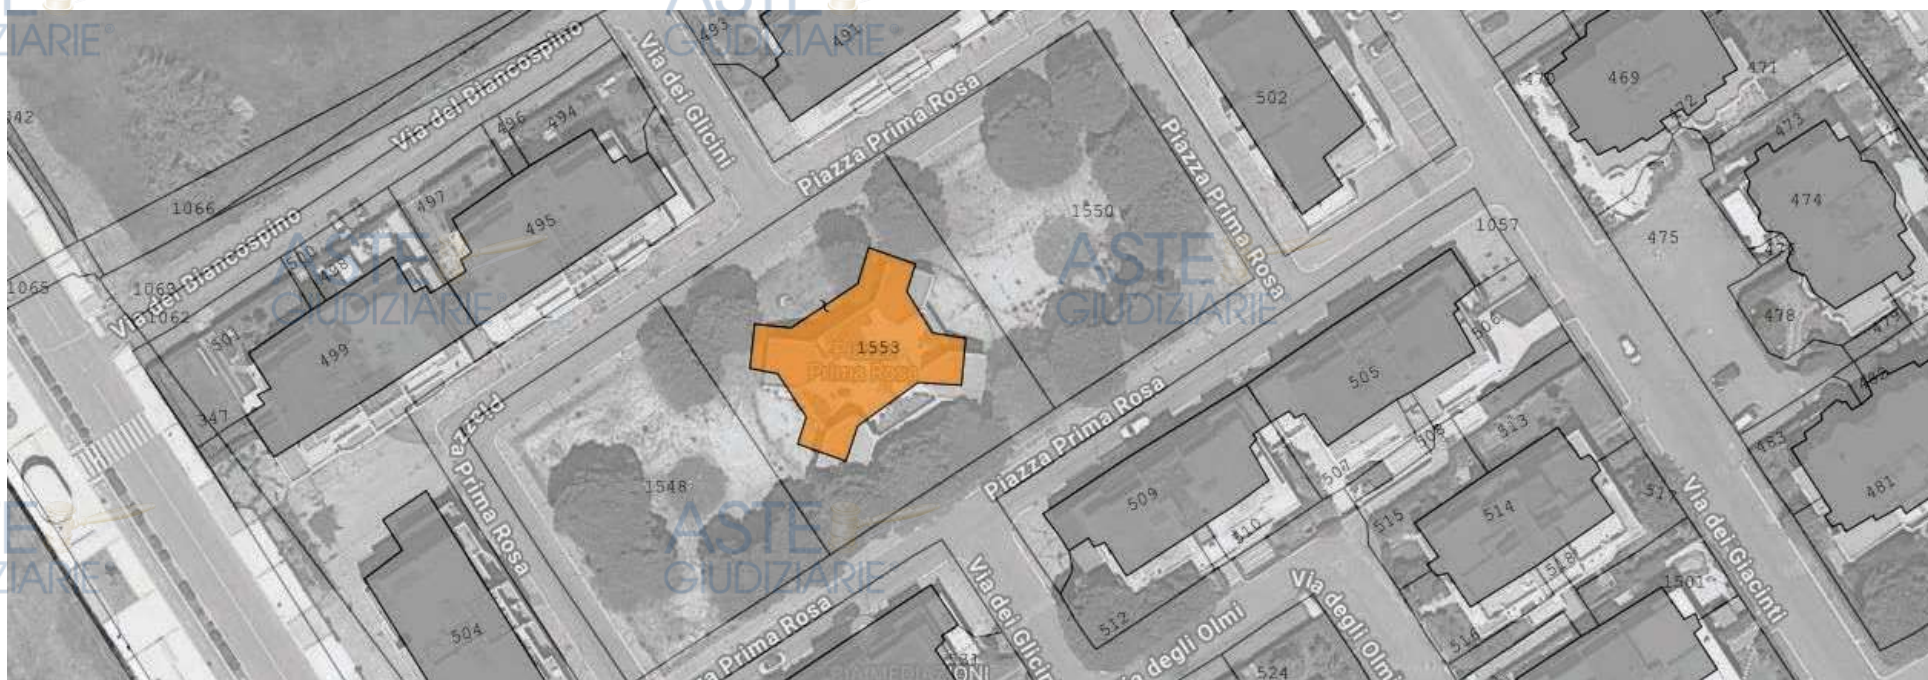




PLANIMETRIE

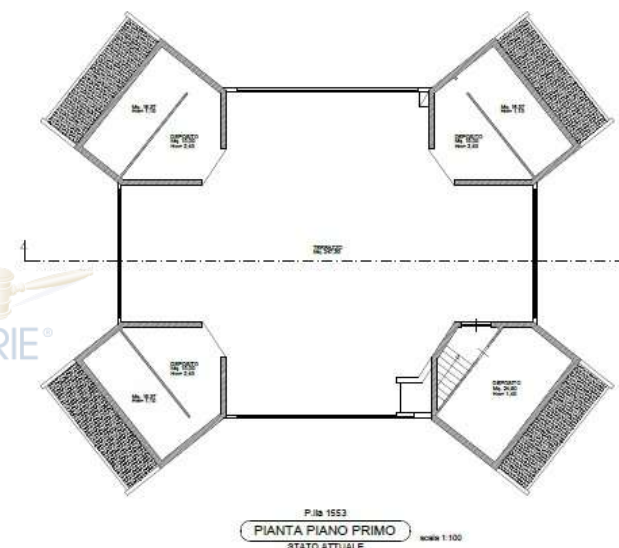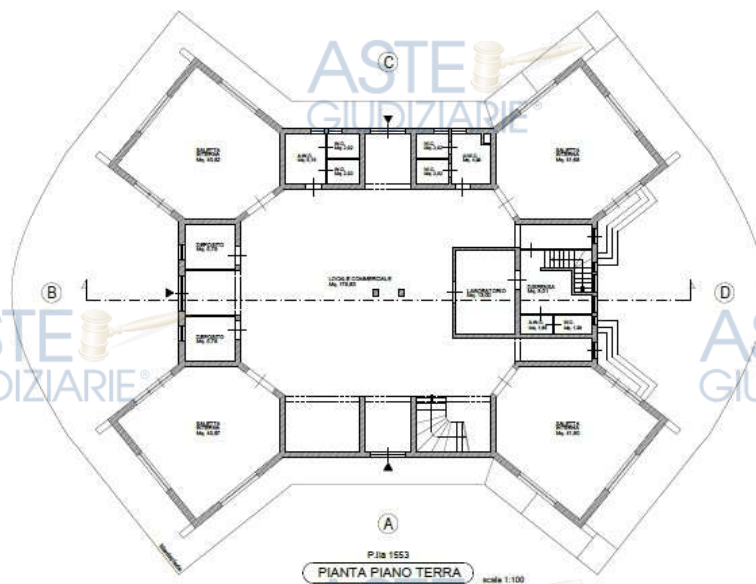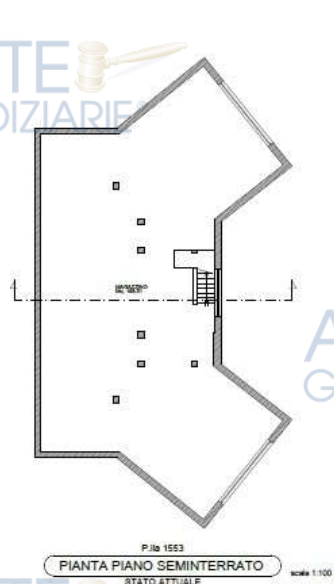

CORTE ESCLUSIVA


Il locale commerciale dispone di una
corte esclusiva di **1.283 mq.**

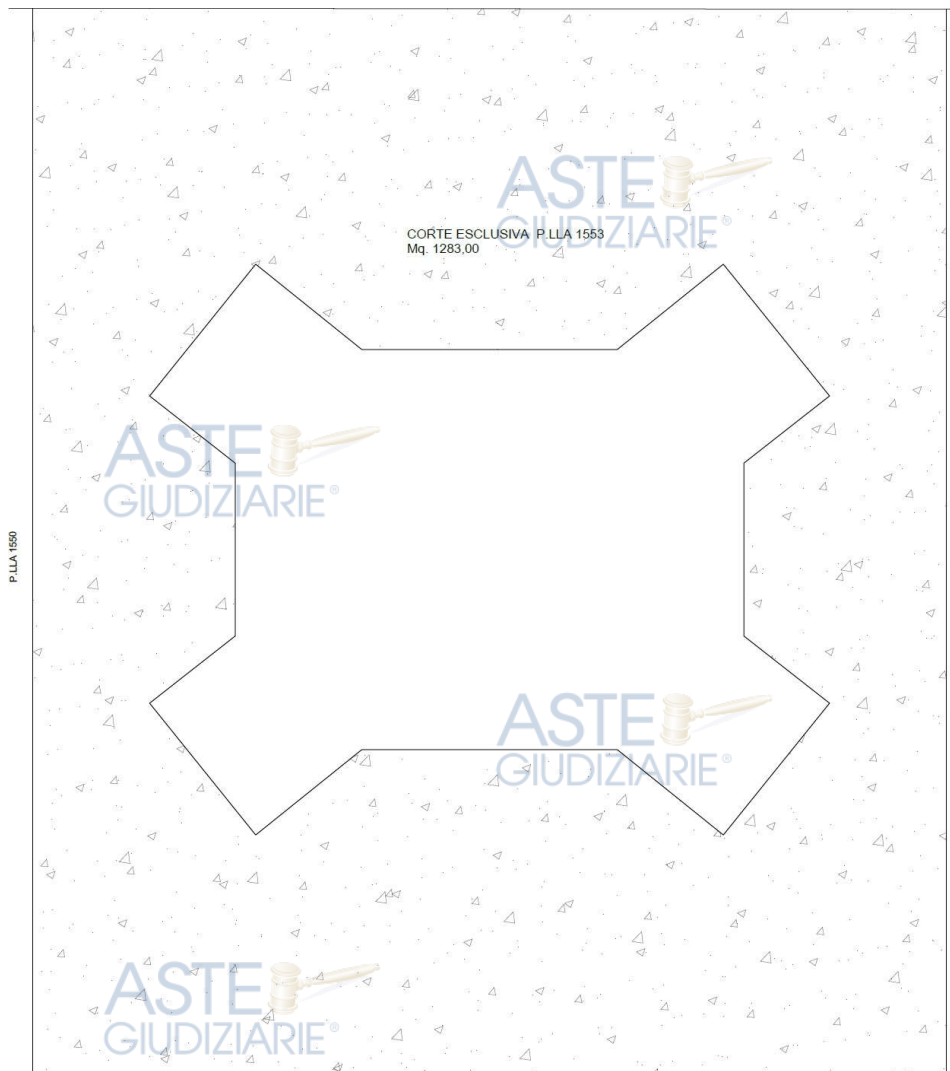


P.lla 1553
CORTE ESCLUSIVA BAR
STATO ATTUALE scala 1:100



P.la 1553
PROSPETTO "A"
STATO ATTUALE scale 1:100

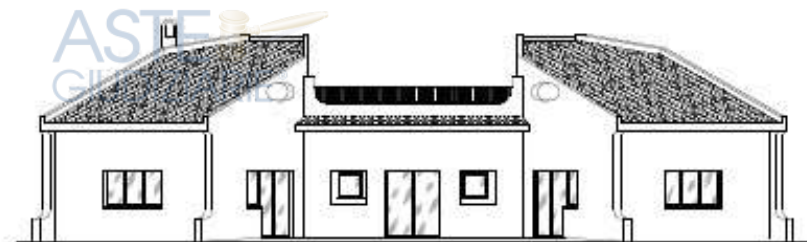

P.la 1553
PROSPETTO "B"
STATO ATTUALE scale 1:100

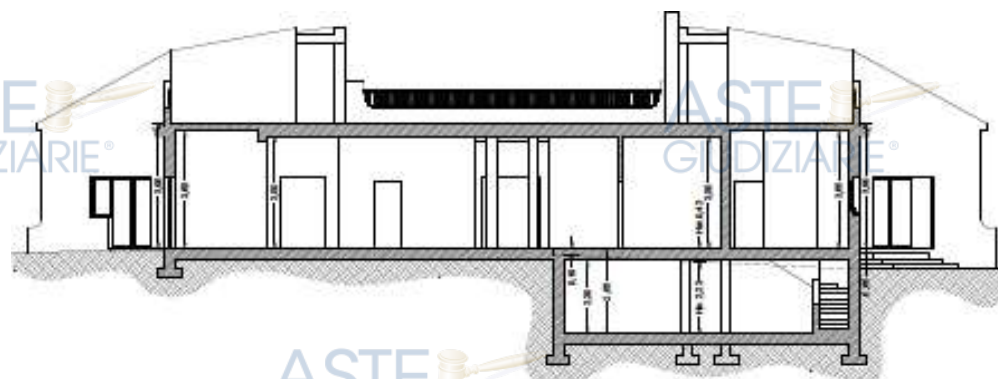

P.la 503
SEZIONE
STATO ATTUALE scale 1:100

IMPIANTO SPORTIVO LINEARE DEL LUNGOMARE DEI NAVIGATORI ETRUSCHI




IMPIANTO SPORTIVO LINEARE DEL LUNGOMARE DEI NAVIGATORI ETRUSCHI

PIAZZA PRIMA ROSA



STRALCIO "D"

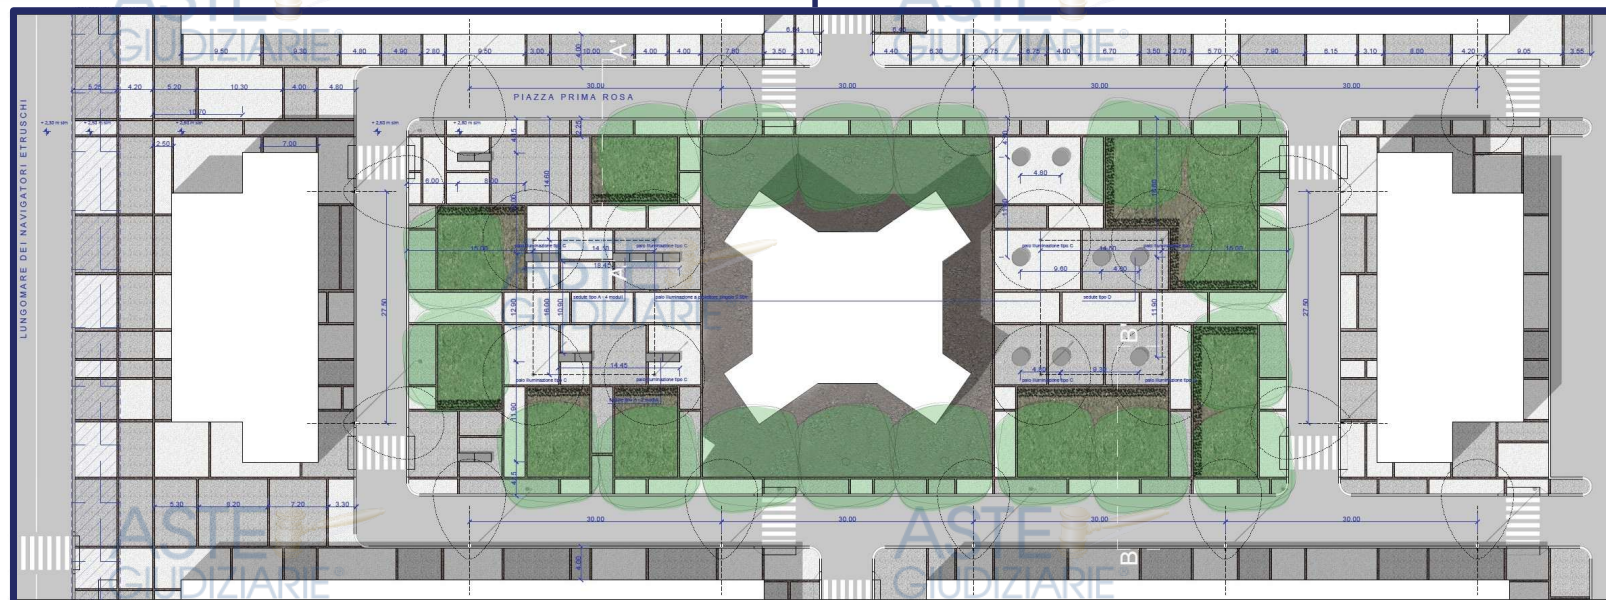

ASTE
GIUDIZIARIE®

ASTE
GIUDIZIARIE®



VISTA 02 - PIAZZA PRIMA ROSA - STATO DI FATTO



VISTA 02 - PIAZZA PRIMA ROSA - PROGETTO

ASTE
GIUDIZIARIE®

ASTE
GIUDIZIARIE®



VISTA DALL'ALTO DELLO STATO DI FATTO CON INDICAZIONE DEI PERIMETRI DI INTERVENTO



VISTA DALL'ALTO DEL PROGETTO NEL SUO INSIEME - FASE UNO E FASE DUE



CONTATTI

ASTE
GIUDIZIARIE®ASTE
GIUDIZIARIE®

MILANO

Via Camperio, 10
20123 Milano

+39 02 84076750

ROMA

Via Ludovisi 35
00187 Roma

+39 06 39740456

cbcommercial.it
info@cbcommercial.it

COPYRIGHT © REALTY ADVISORY S.P.A.

Questa presentazione non è vincolante, non è destinata a costituire la base di alcuna decisione e non costituisce o contiene alcun parere (o raccomandazione) da parte di Realty Advisory S.p.A. o di terze parti. Questa presentazione non rende alcuna garanzia, espressa o implicita, di essere completa o di contenere tutte le informazioni che un potenziale cliente può richiedere. Coloro che ricevono questa presentazione devono valutare e controllare tutte le informazioni in essa contenute. Chiunque riceva il presente documento determinerà la pertinenza delle informazioni ivi contenute e svolgerà le proprie valutazioni, ricerche e analisi indipendenti, se necessario, sulla base delle informazioni che riterrà pertinenti. Le persone che entrano in possesso di questa presentazione devono considerare le informazioni in esso contenute come strettamente riservate e non devono divulgarle a terzi senza l'esplicito consenso scritto di Realty Advisory S.p.A.

ASTE
GIUDIZIARIE

ASTE
GIUDIZIARIE

ASTE
GIUDIZIARIE

ASTE
GIUDIZIARIE

ASTE
GIUDIZIARIE

ASTE
GIUDIZIARIE



COLDWELL BANKER
COMMERCIAL
REALTY ADVISORY

ASTE
GIUDIZIARIE

ASTE
GIUDIZIARIE

ASTE
GIUDIZIARIE

ASTE
GIUDIZIARIE

ASTE
GIUDIZIARIE

ASTE
GIUDIZIARIE

Pubblicazione ufficiale ad uso esclusivo personale - è vietata ogni
ripubblicazione o riproduzione a scopo commerciale - Aut. Min. Giustizia PDG 21/07/2009