

PROGETTO PER LA COSTRUZIONE  
 UN EDIFICIO AD USO DI C.A.  
 ABITAZIONE DA ERIGERSI  
 ROMANIA IN  
 TORVAIANICA

ASTE GIUDIZIARIE.it


IL PROPRIETARIO

, IL 1906.

\*\*\*

Dott. GIUSEPPE PUCCIOLICA  
 ARCHITETTO  
 ROMA - V. S. Angela Merici 98 - T. 8389557

ASTE GIUDIZIARIE.it

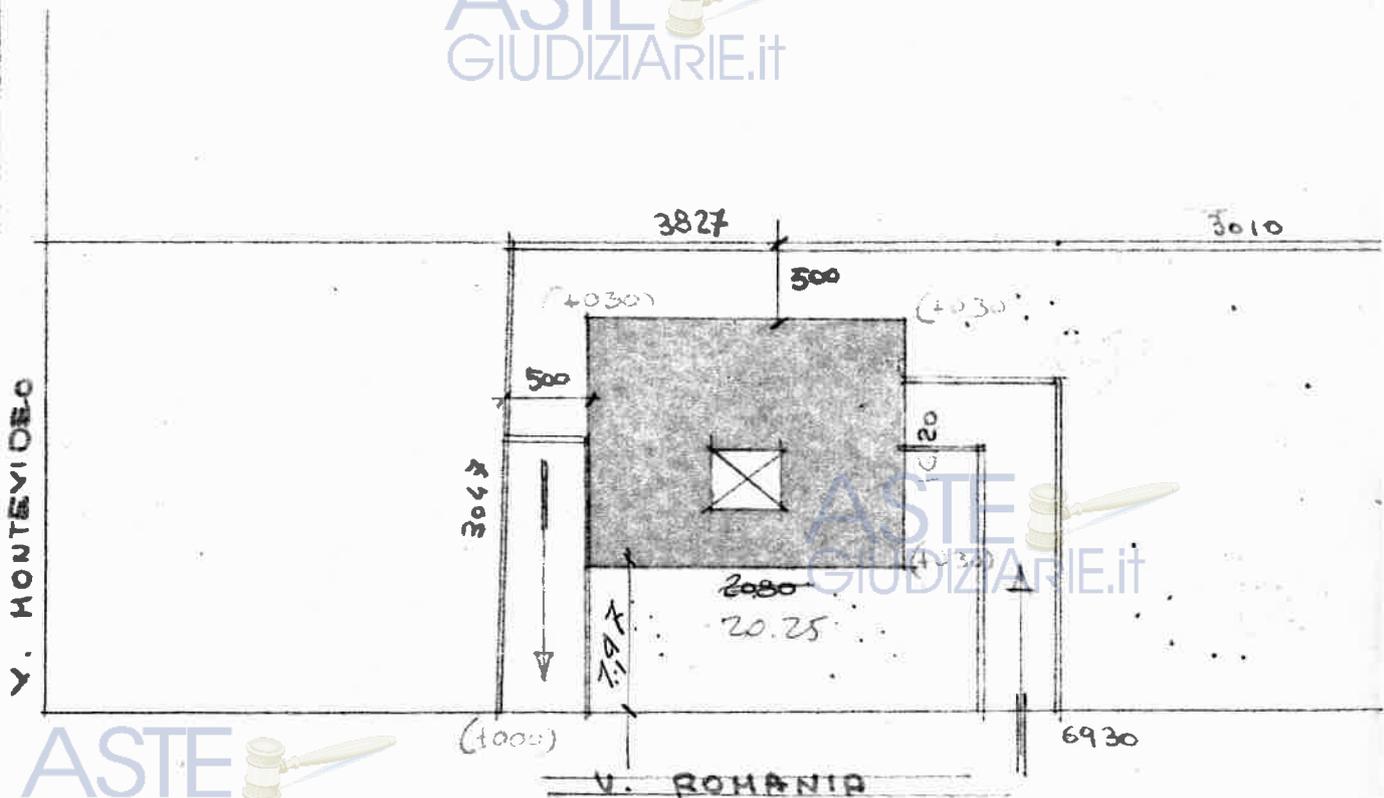

ASTE GIUDIZIARIE.it

25 22

mq. 2020 =  
328.17  
mq. 3089  
1.5 mq/  
7.1  
5

ASTE  
GIUDIZIARIE.IT

Ricordo nelle obli

Il presente grafico è allegato alla  
licenza N° 456 del 24/4/20


COMUNE DI POMEZIA  
(PROVINCIA DI ROMA)

SENTITA LA COMMISSIONE EDILIZIA

A SEDUTA D: 7/9/20


CALE N: \_\_\_\_\_

ASTE  
GIUDIZIARIE.IT

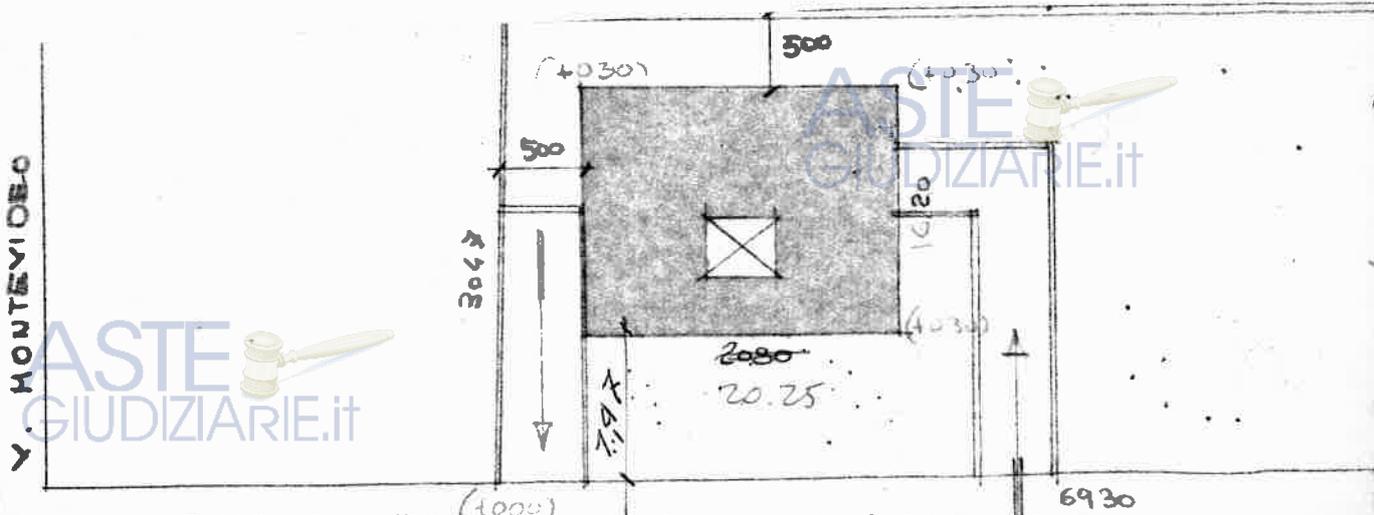

SUP LOTTO Mg 2131,35

ASTE GIUDIZIARIE.IT 68,37

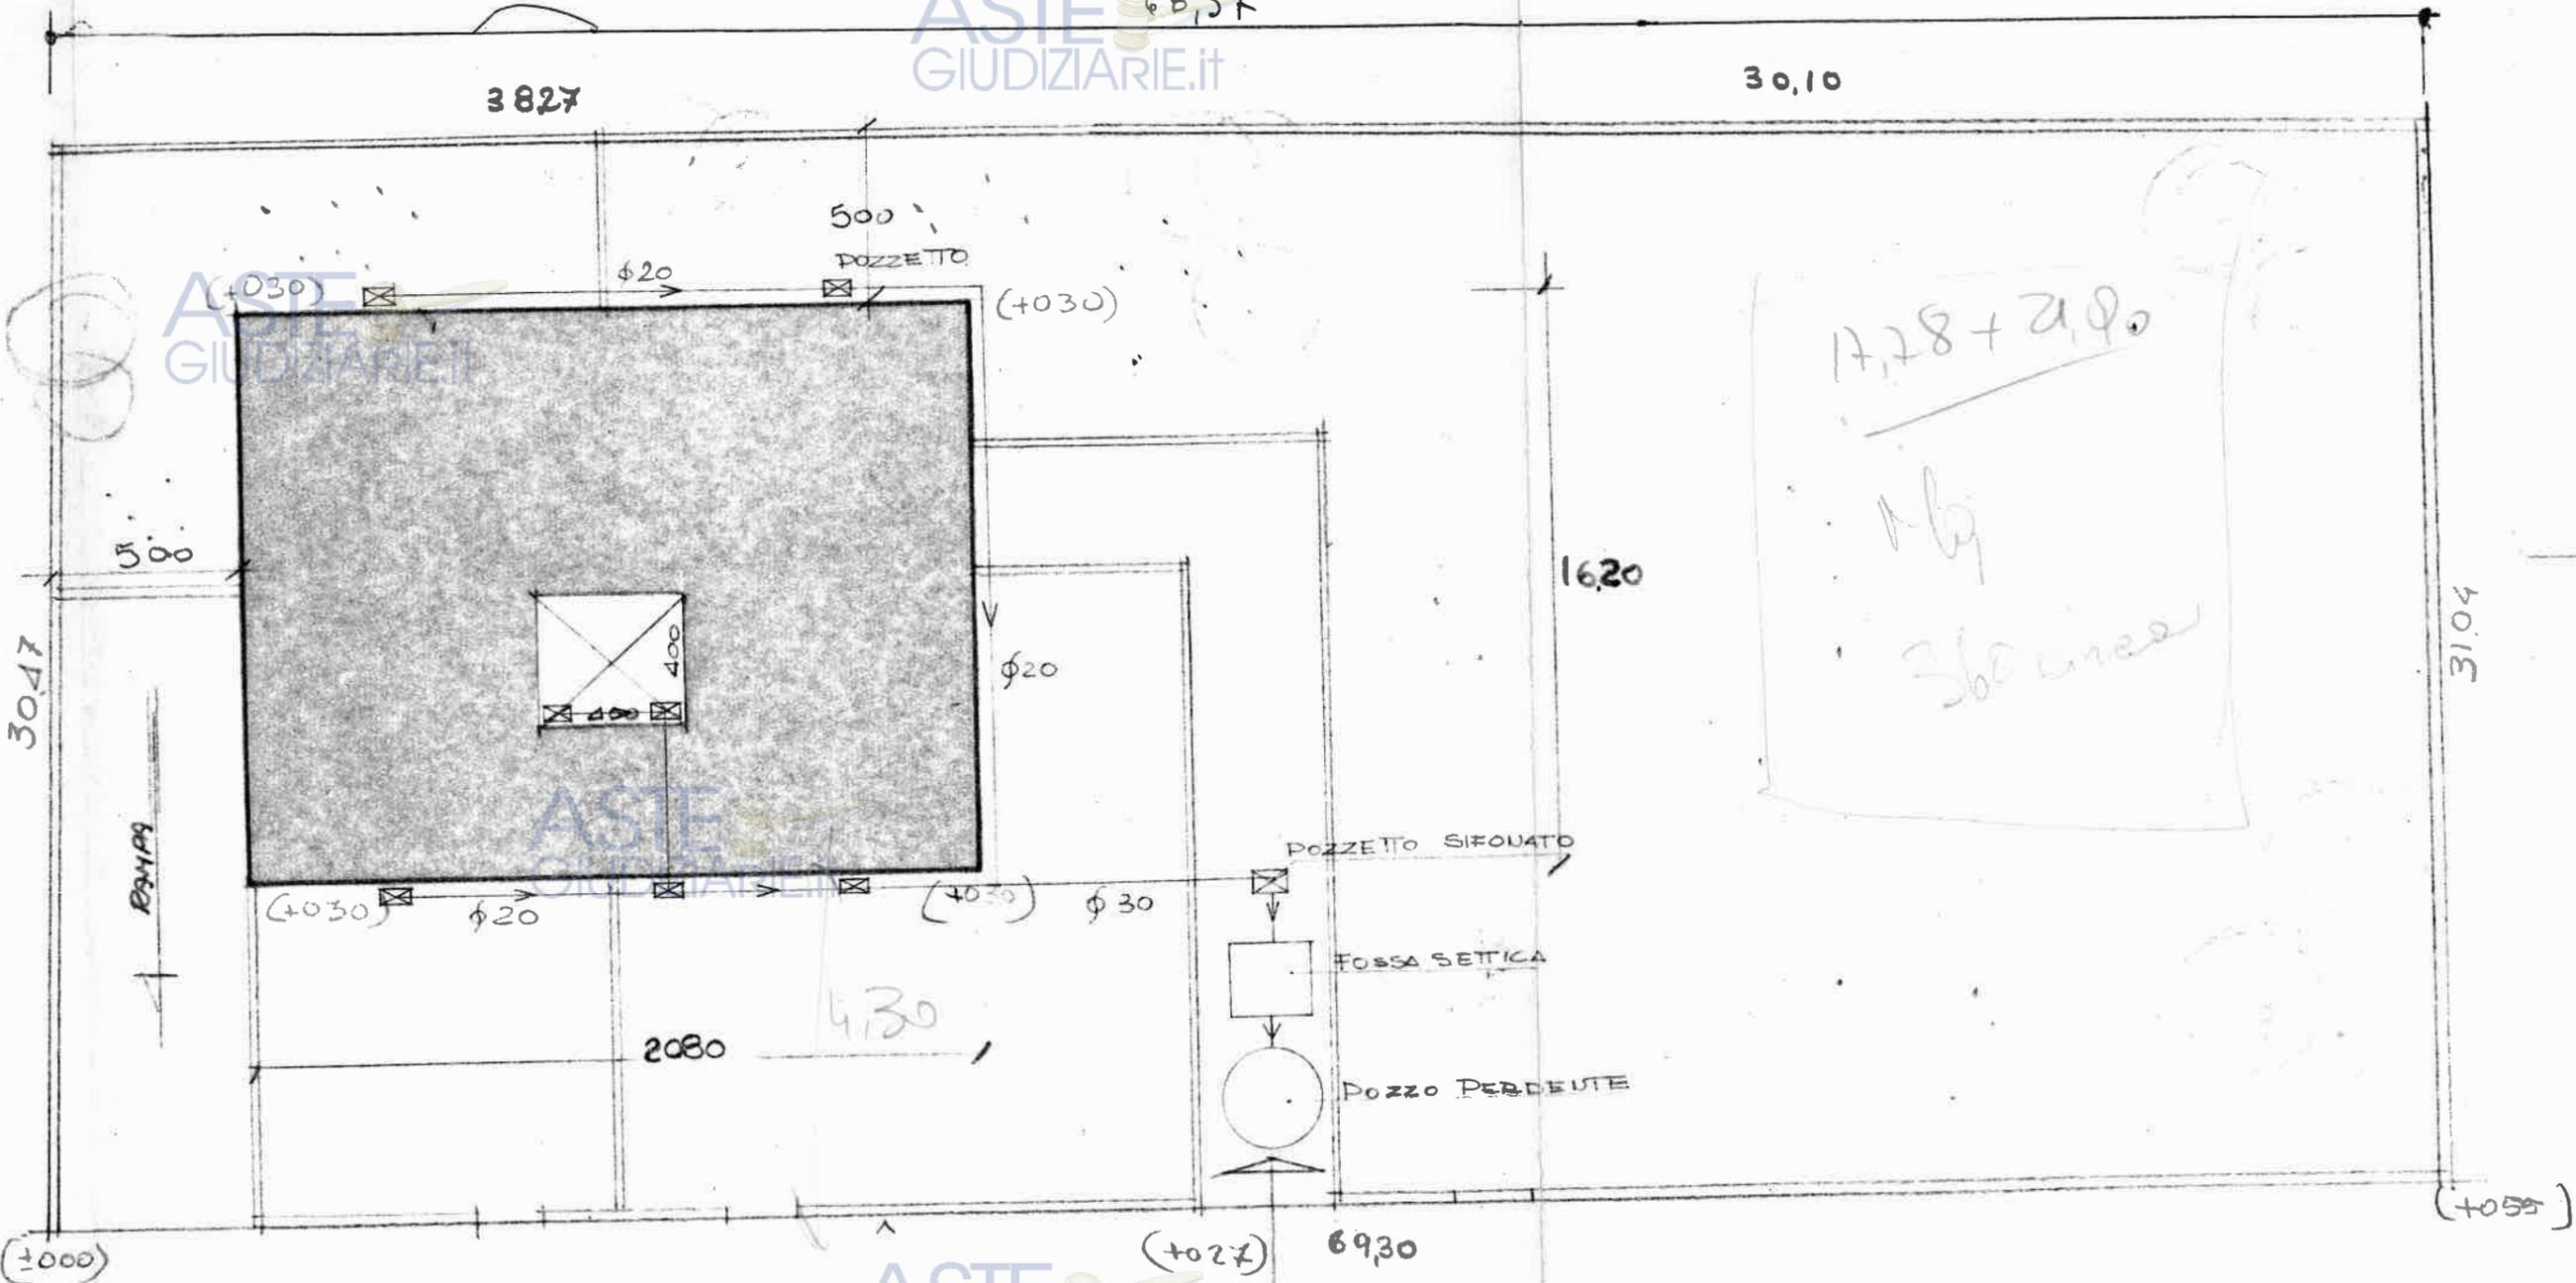


17,78 + 2,90  
 1620  
 360 area


ASTE GIUDIZIARIE.IT ROMANIA

ASTE GIUDIZIARIE.IT

PLANIMETRIA 1:200

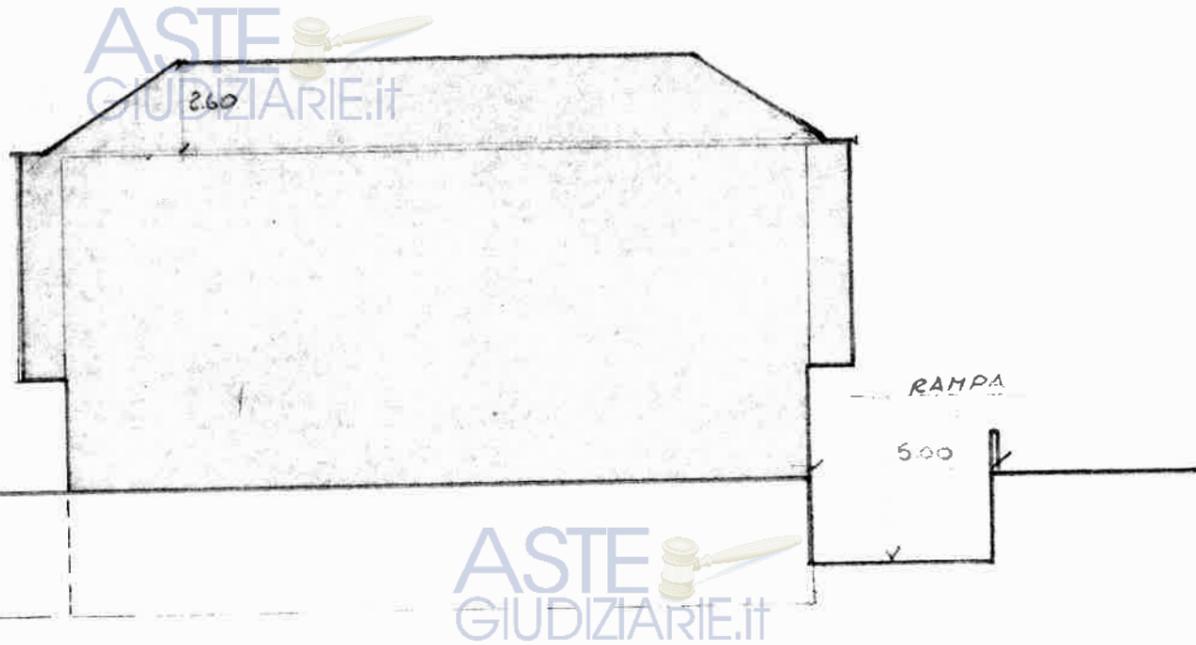

PROFILO A B 1:200

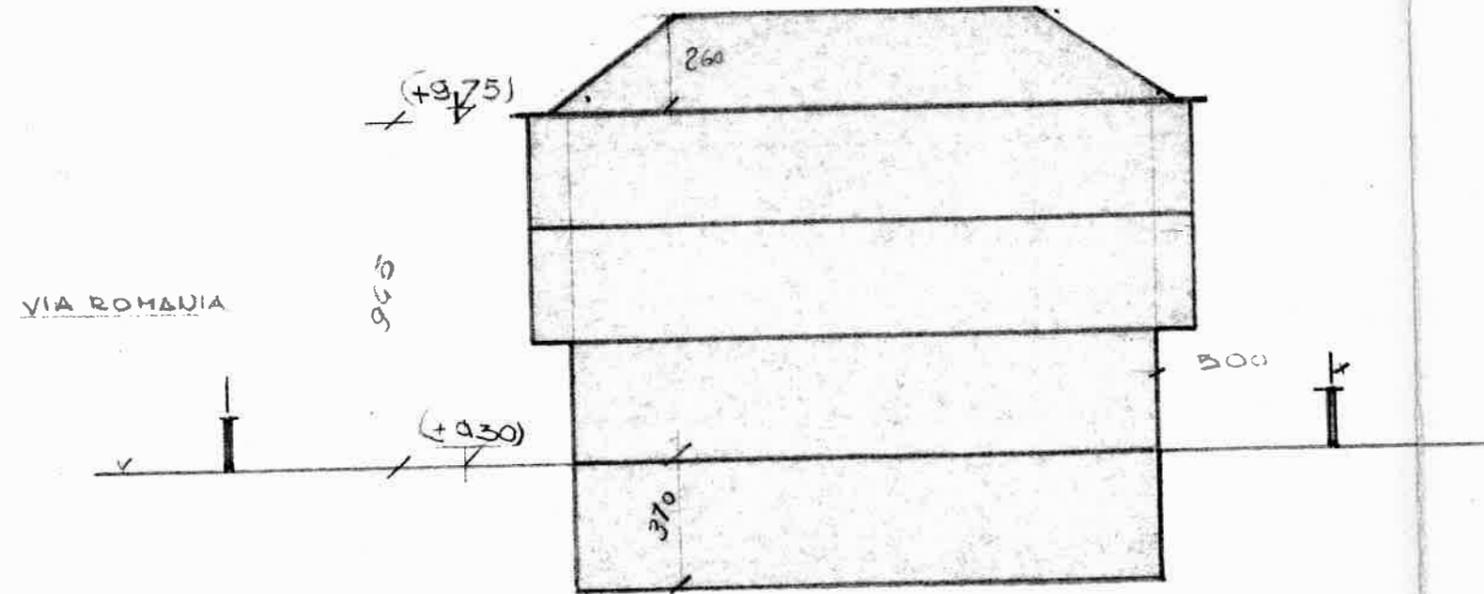

PROFILO C D 1:200

ASTE  
GIUDIZIARIE.it

ASTE  
GIUDIZIARIE.it

RAMPA

LOCALE PARCHEGGIO

(-3.35)

ASTE  
GIUDIZIARIE.it

ASTE  
GIUDIZIARIE.it

ASTE  
GIUDIZIARIE.it

PIANTA PIANO SCANTINATO 1:100

VIA ROMANIA

ASTE  
GIUDIZIARIE.it

ASTE  
GIUDIZIARIE.it

ASTE  
GIUDIZIARIE.it


LOCALE PARCHEGGIO


(-3.35)

ASTE  
GIUDIZIARIE.it

ASTE  
GIUDIZIARIE.it

RAMPA

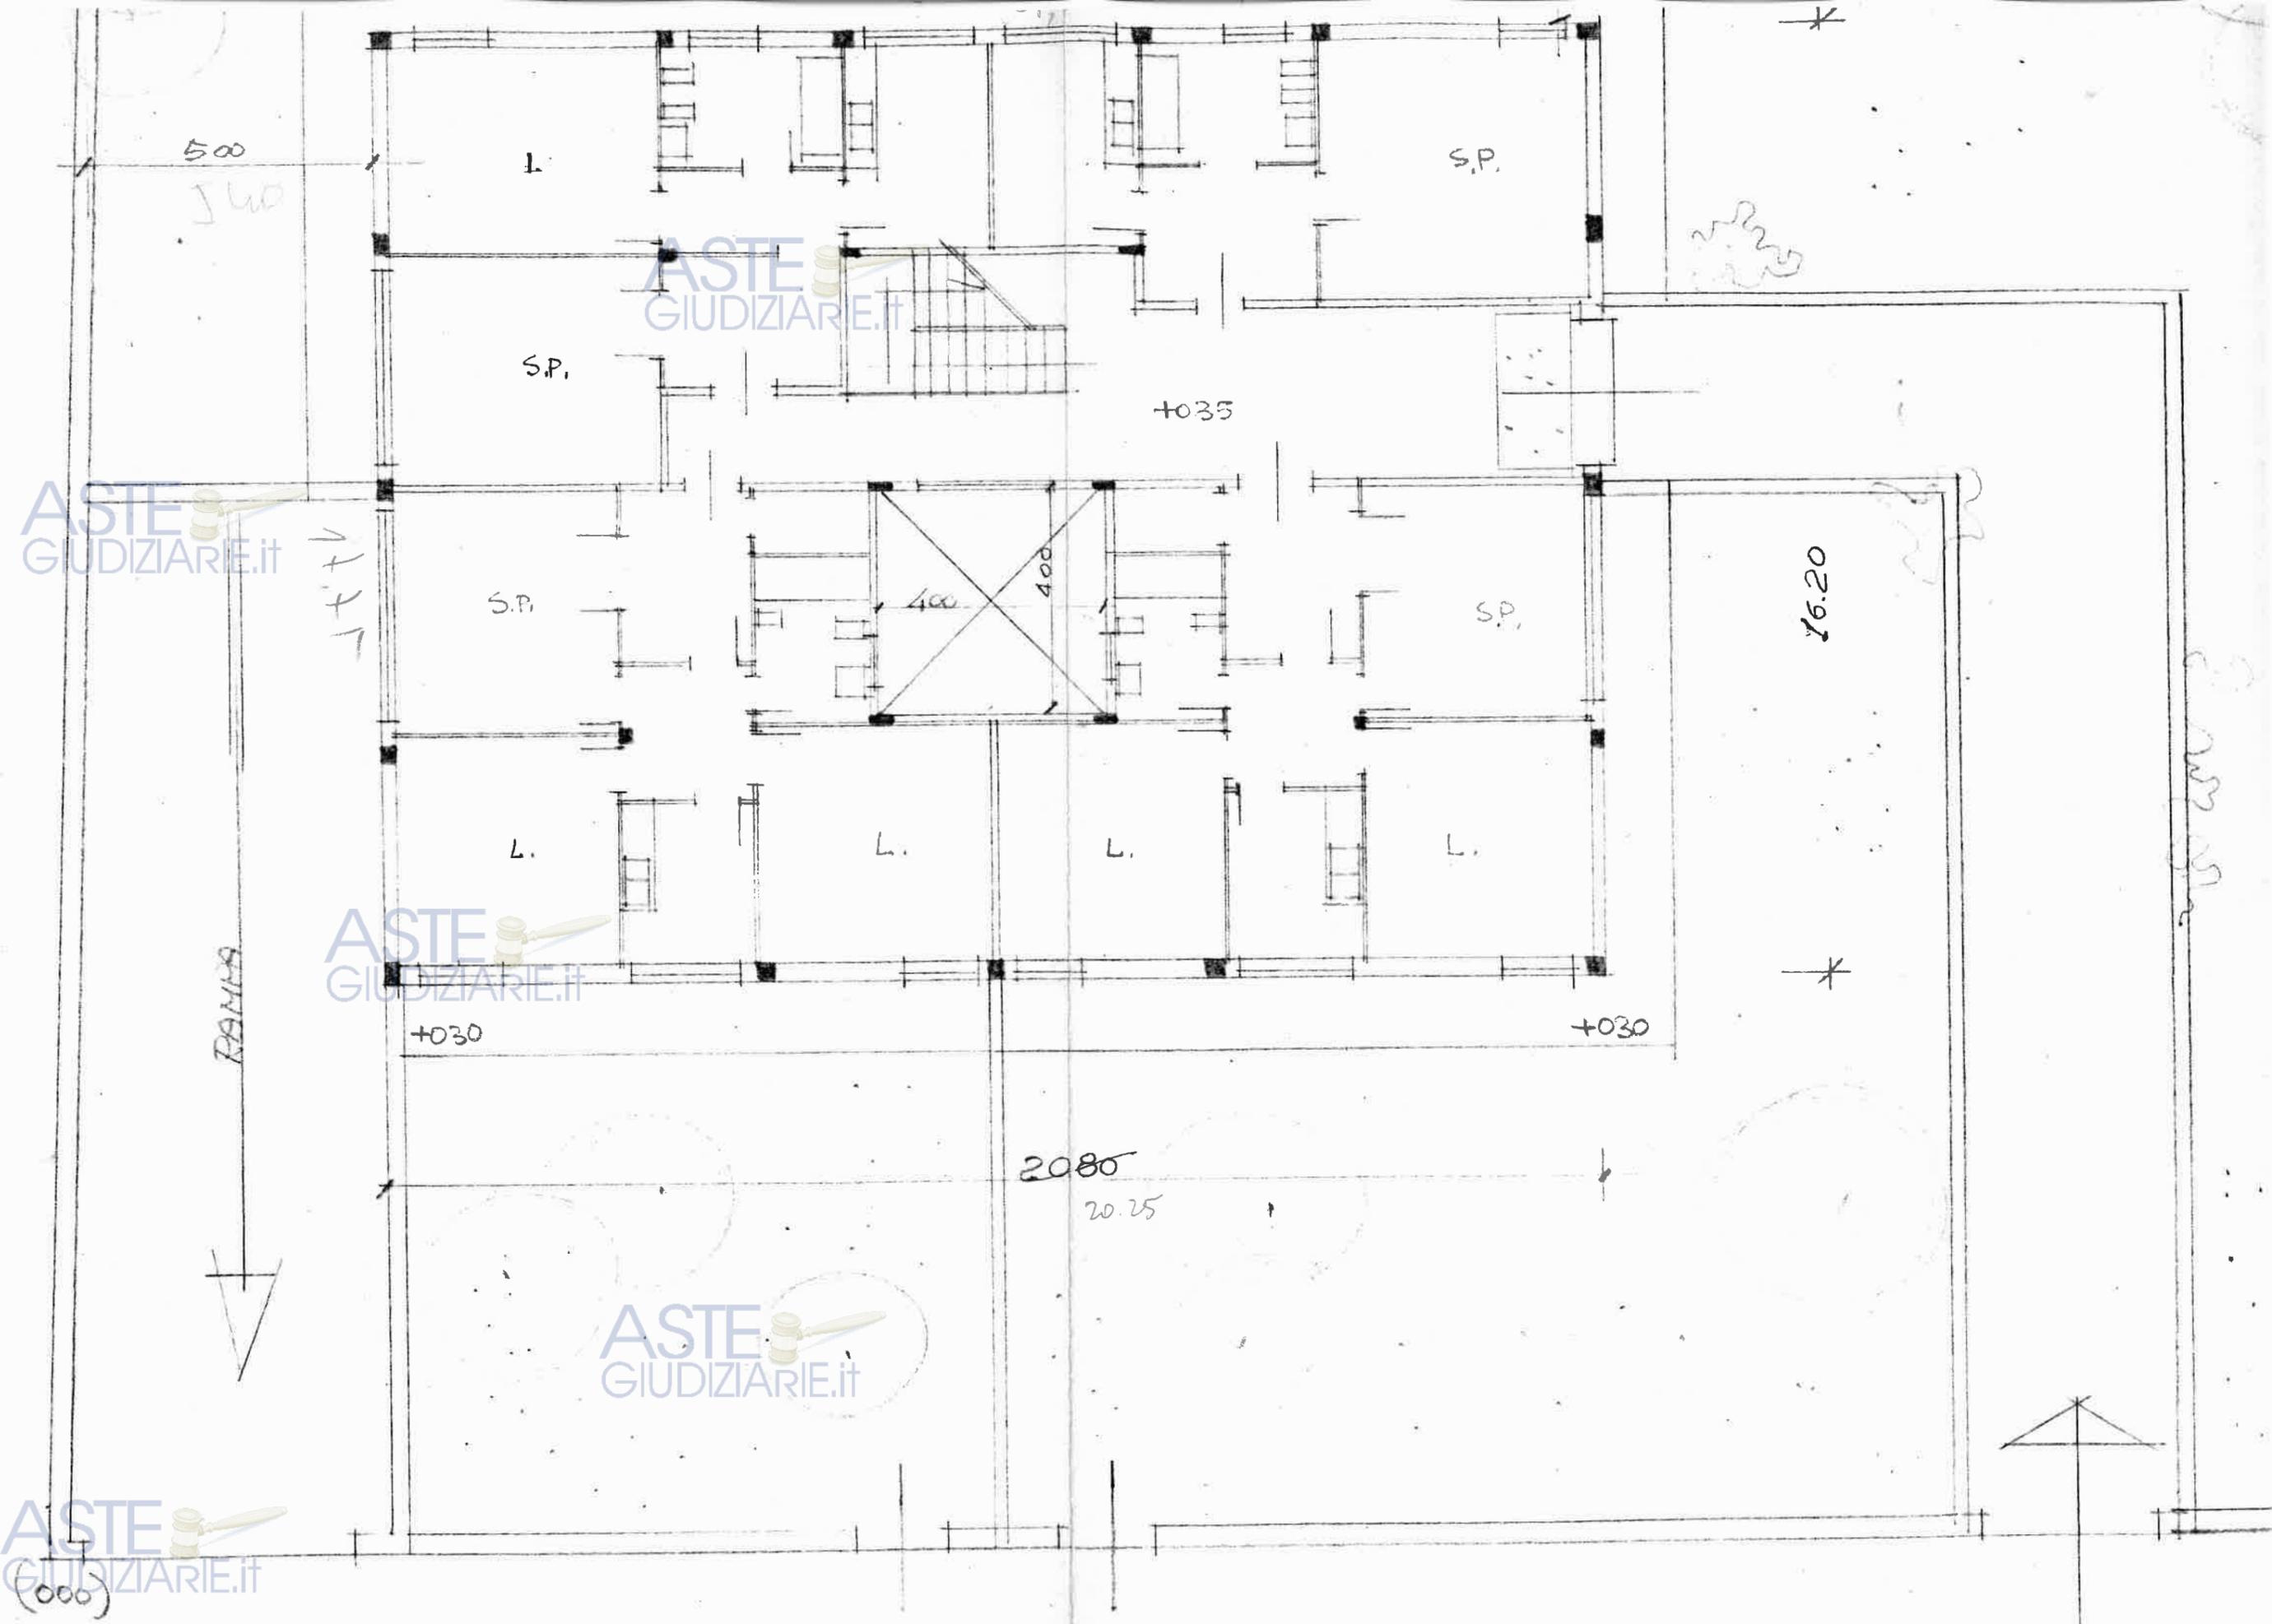

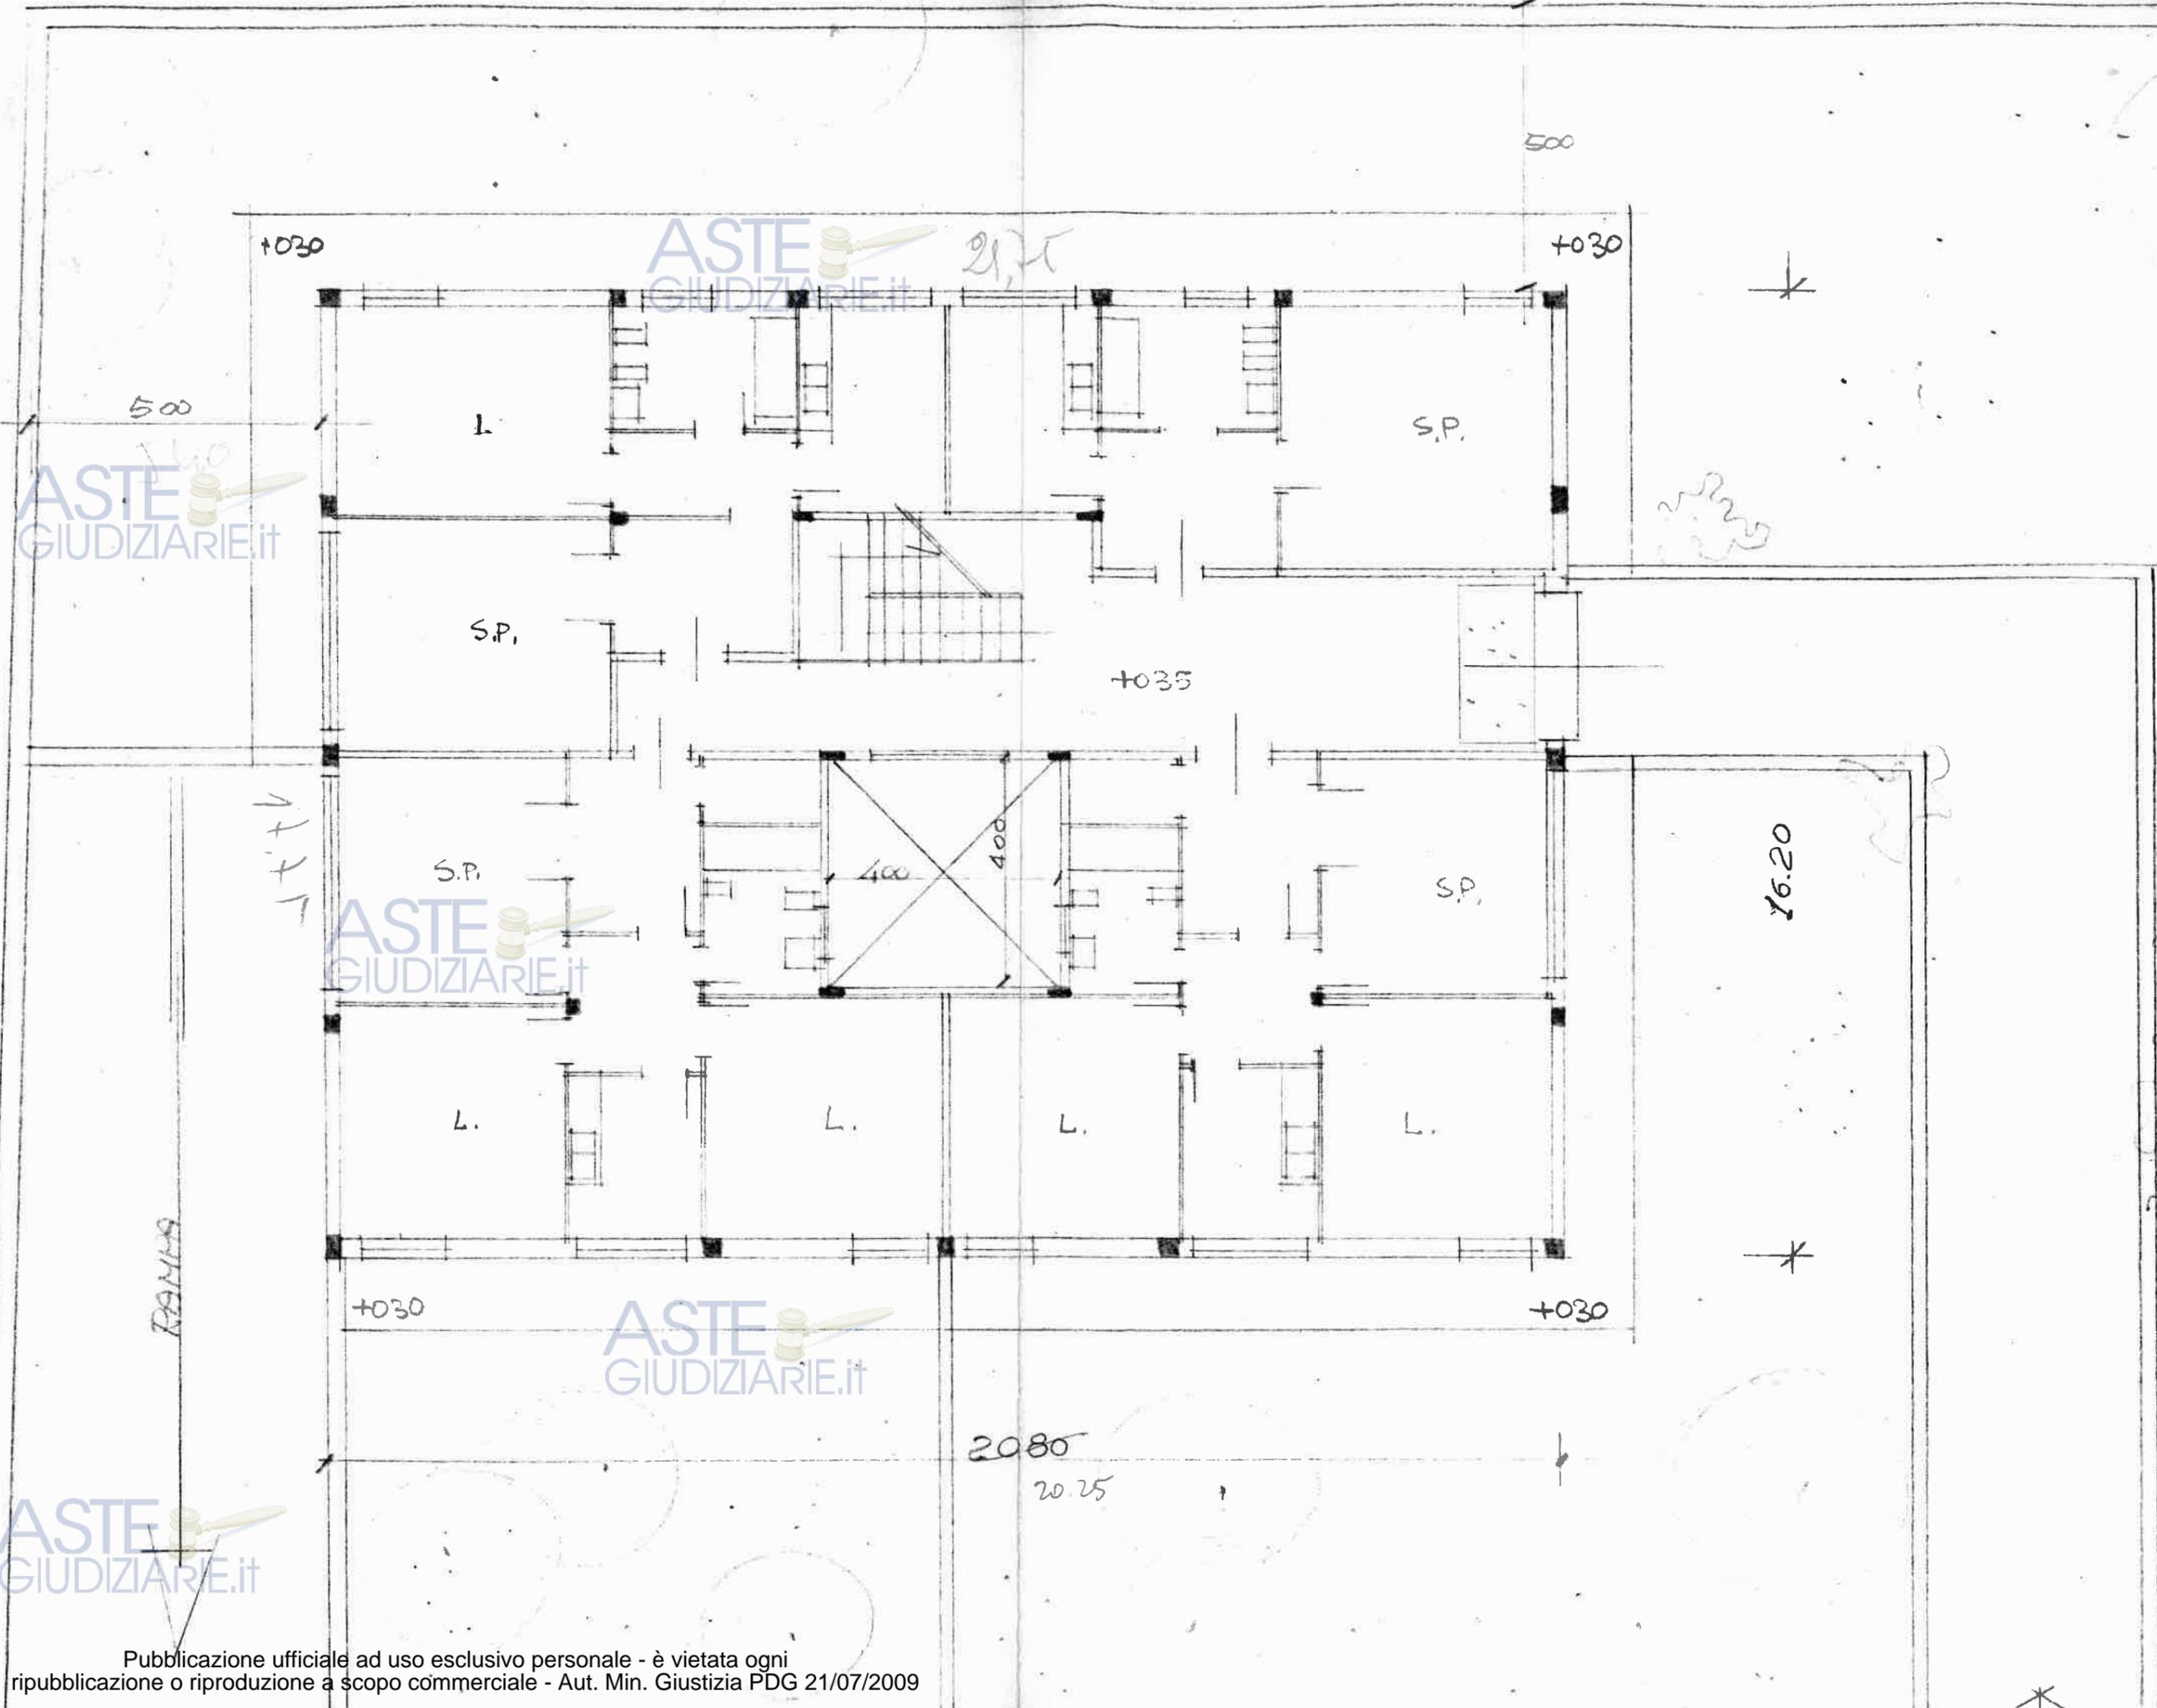

2260

7.55  
7.80

0.90

0.90

2.50  
7.80

5.20

5.40

18.00

0.90

3.80

5.30

8.40

5.40

8.60

4.00

5.50

0.90

0.90

3.80

5.30

8.40

5.40

18.00

17.80

5.50

4.00

0.90


ASTE GIUDIZIARIE.it

ASTE GIUDIZIARIE.it

ASTE GIUDIZIARIE.it



ASTE GIUDIZIARIE.it

ASTE GIUDIZIARIE.it

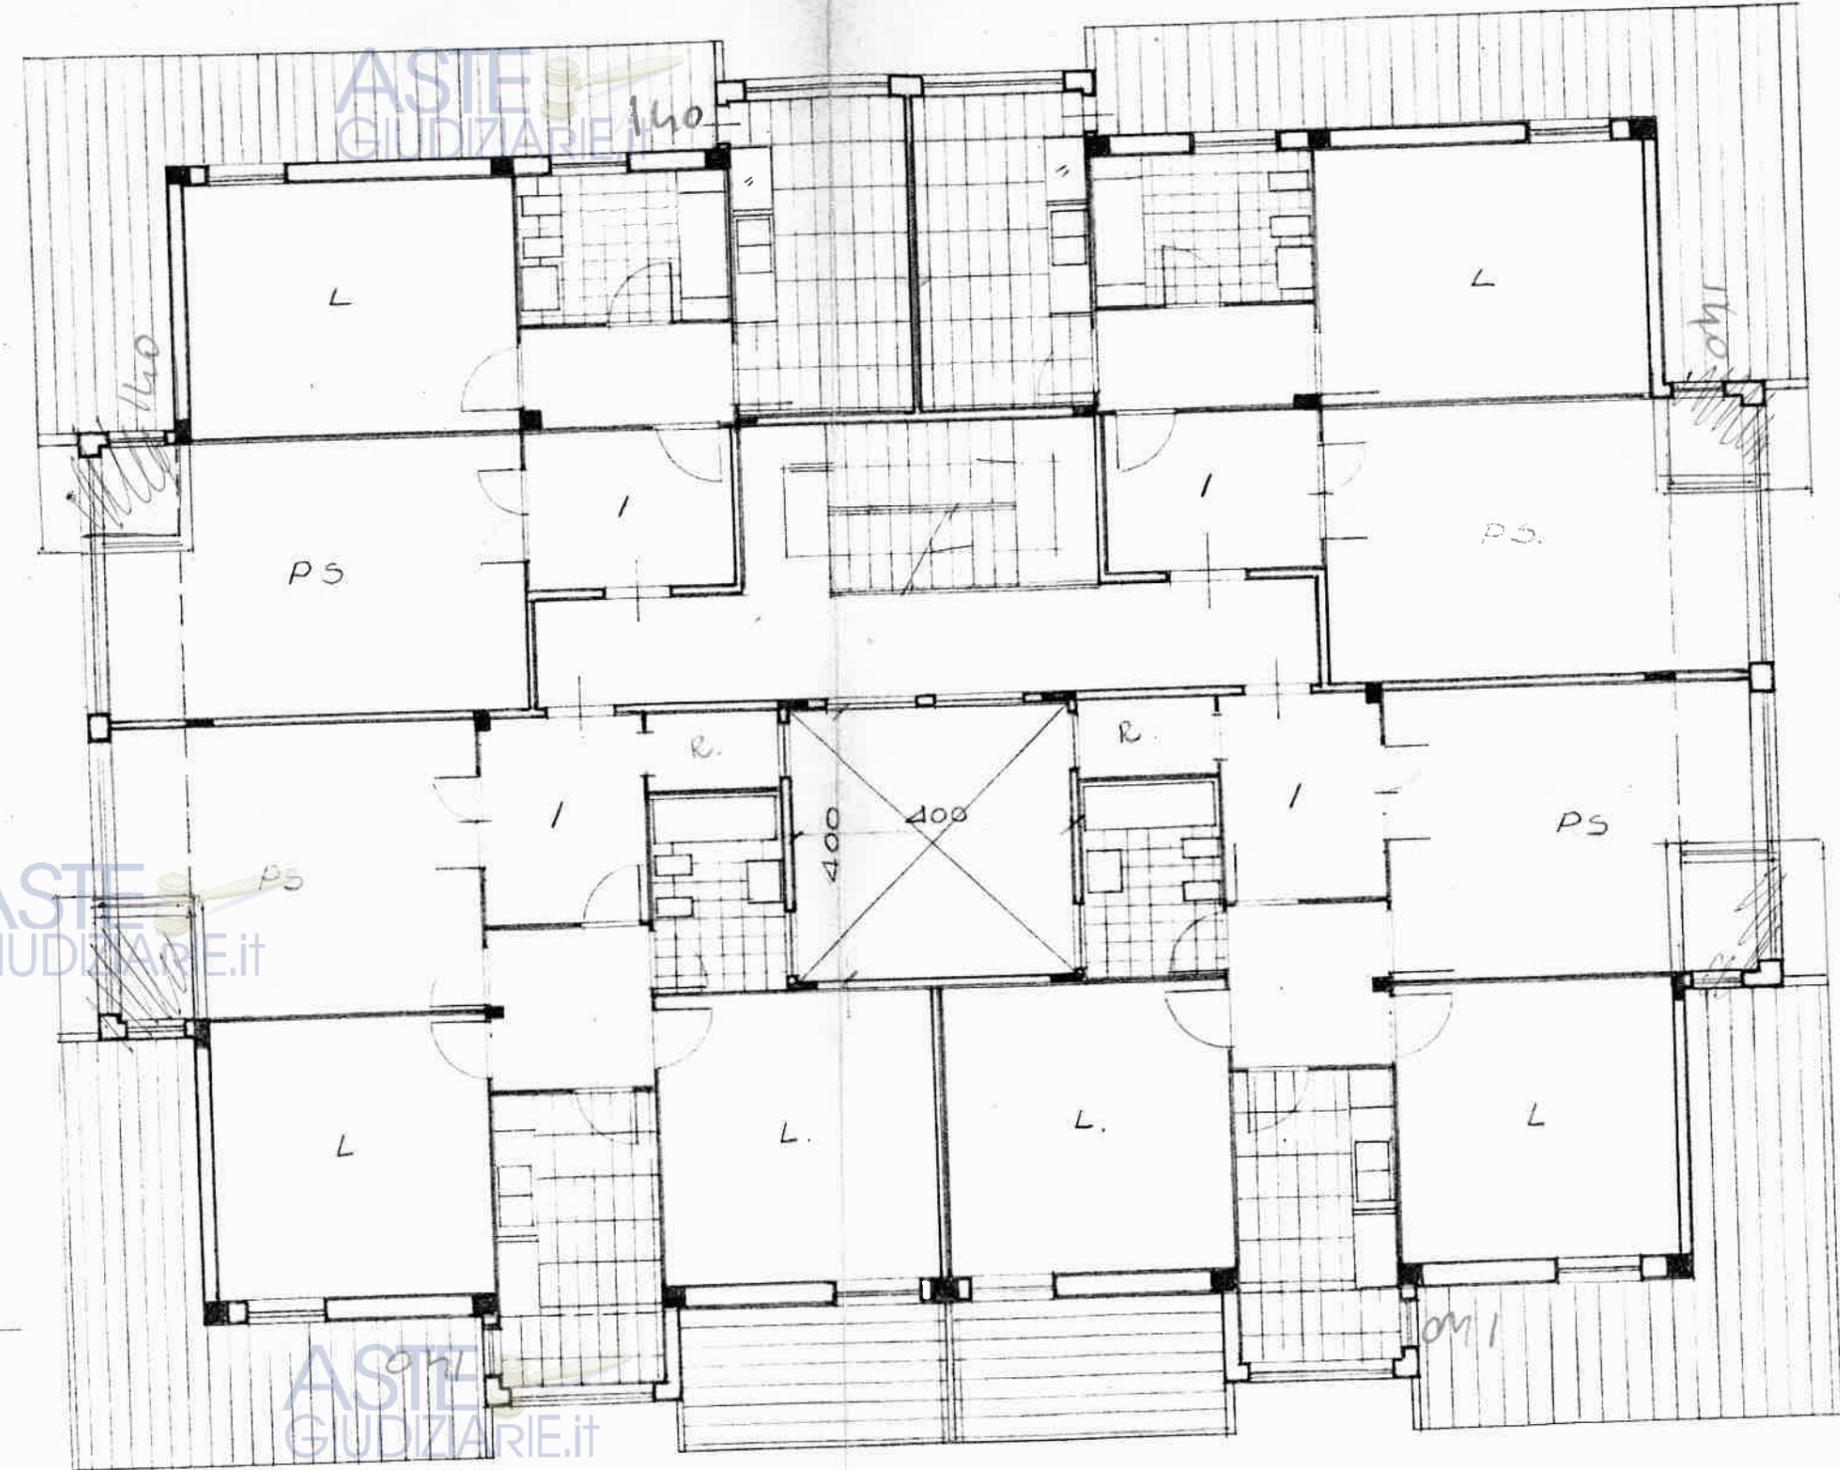

PIANO PR


22.05  
2260

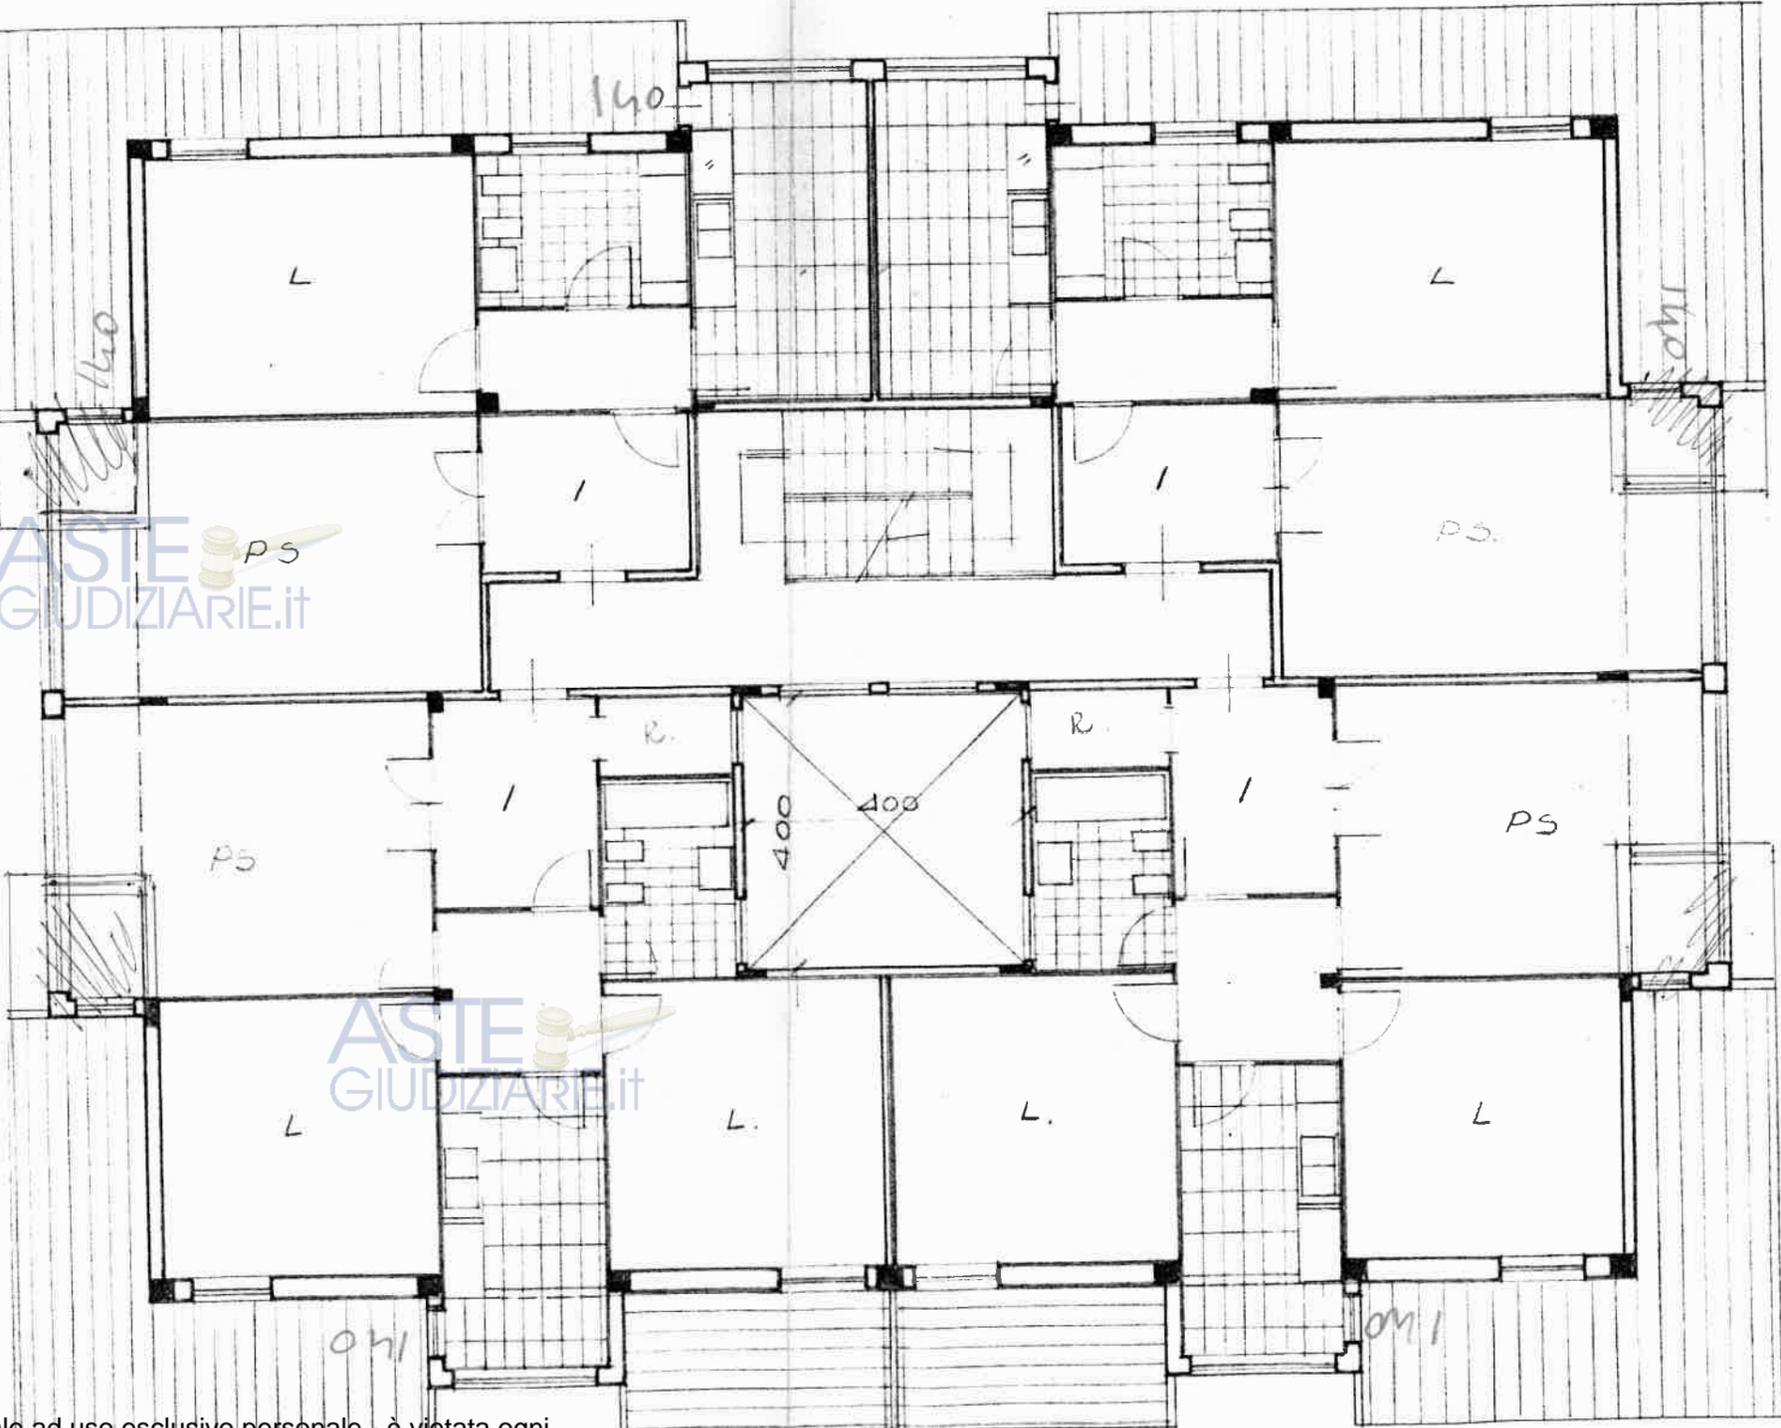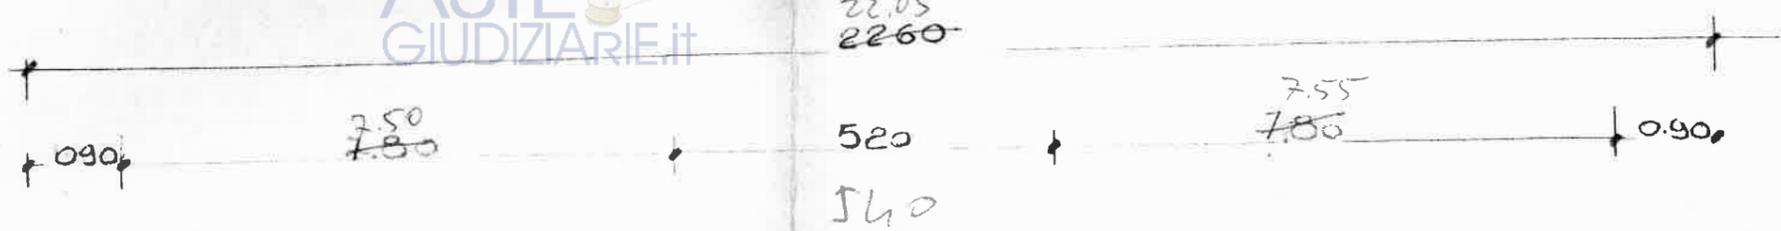

B

11h

ASTE  
GIUDIZIARIE.IT

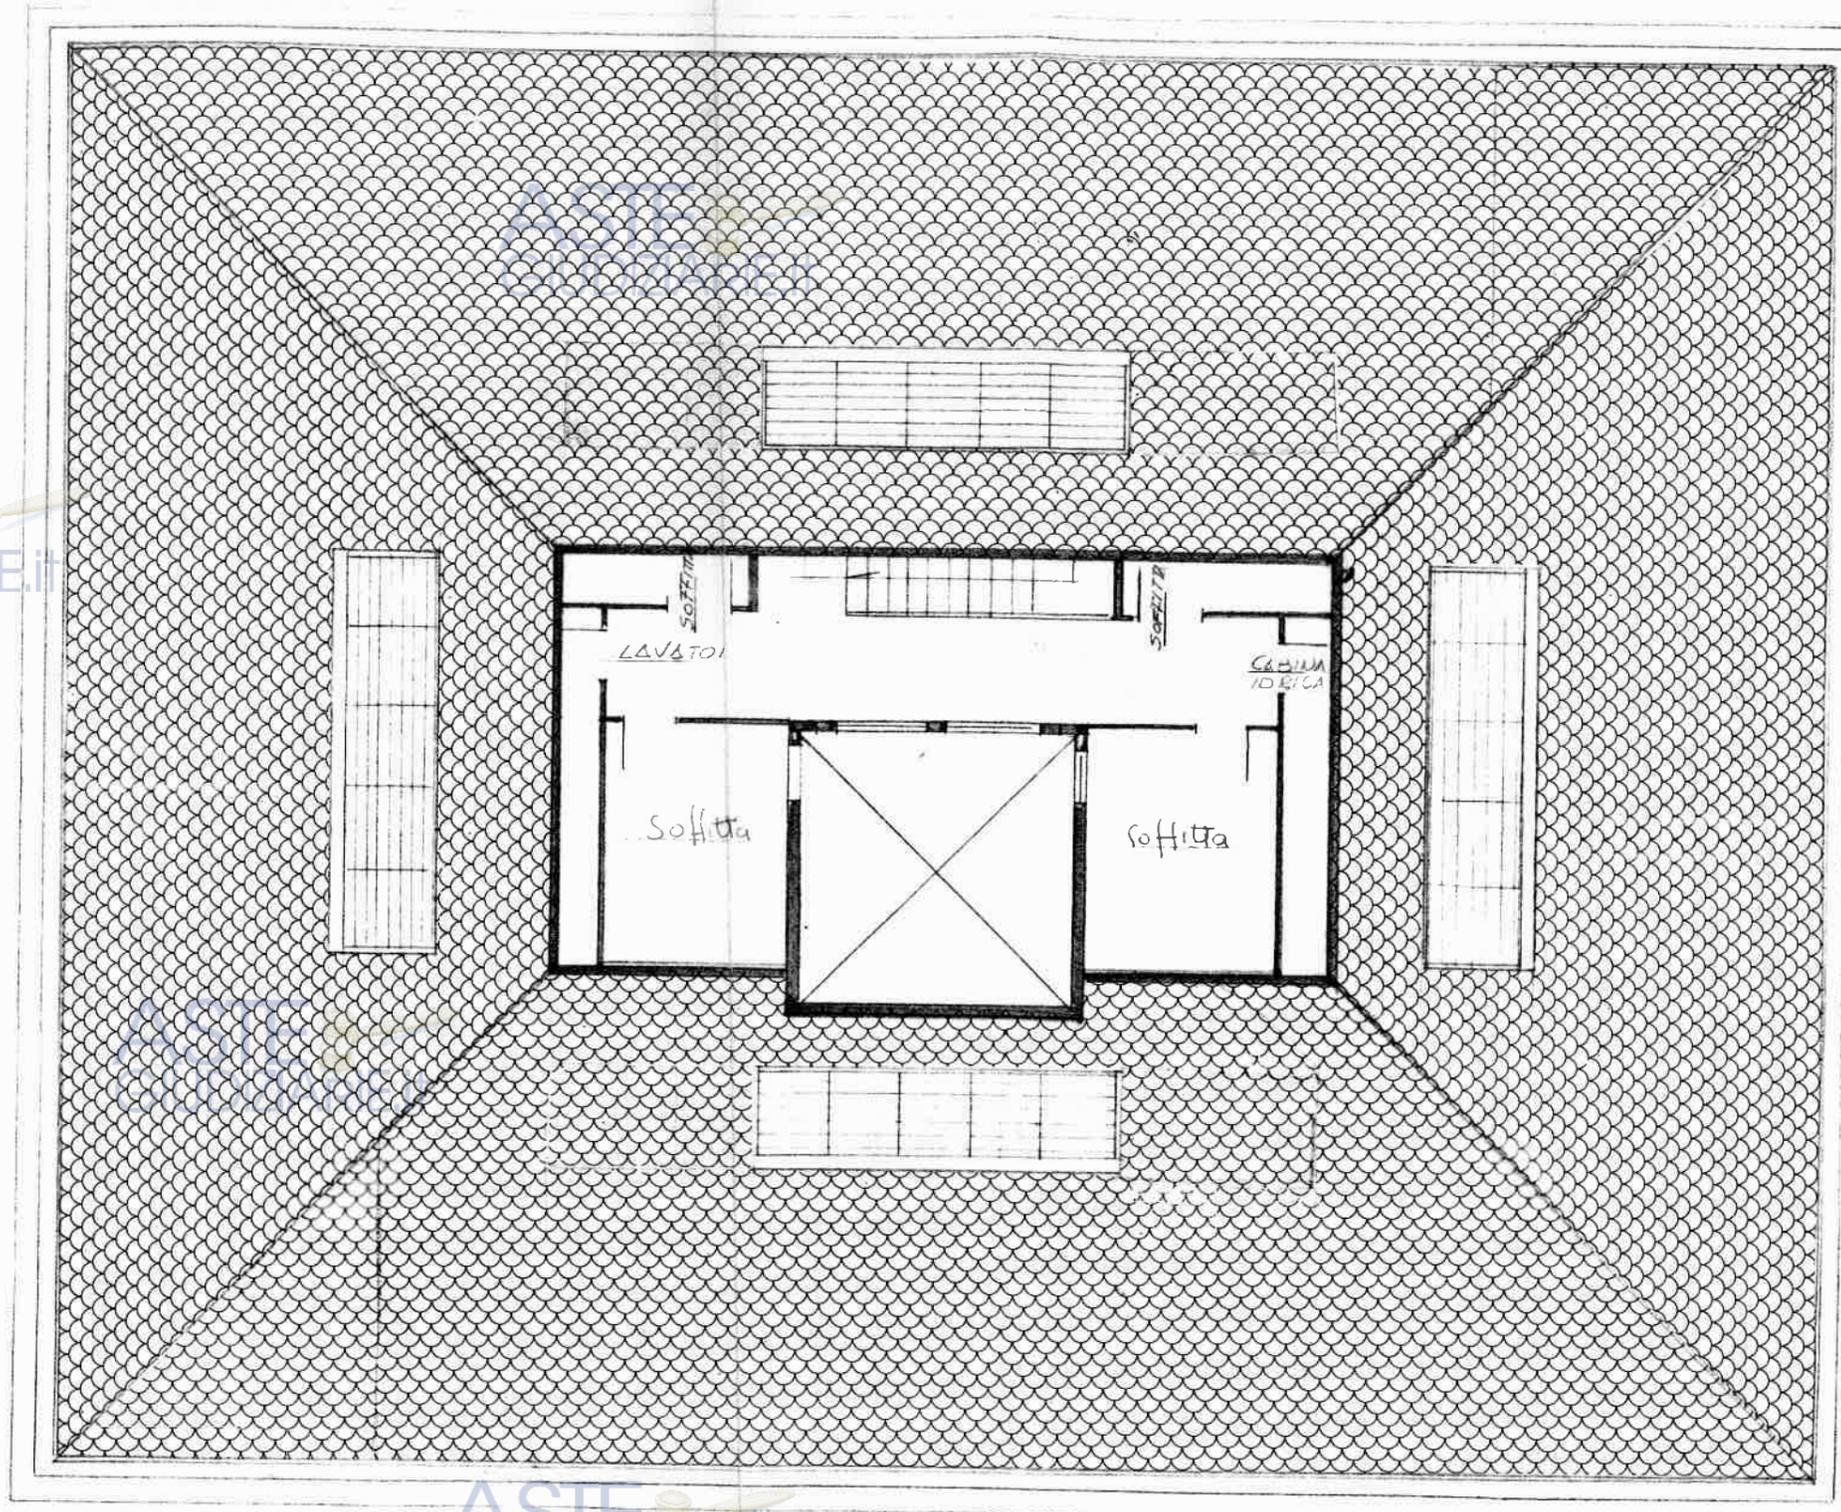

ASTE  
GIUDIZIARIE.IT

PIANO SOFFITTE 1:100

ASTE  
GIUDIZIARIE.IT

CALCOLO CUB DI PROGETTO

$$P. TERRA + P. I + P. II = [(16,20 \times 20,80) - (400 \times 400) \cdot 9,45(h)] +$$


$$+ [(8,40 + 840 + 520 + 280 + 280) \times 0,90 \times 6,40(h)] =$$

$$[(336,96 - 16,00) \cdot 9,45] + [27,60 \times 0,90 \times 645] =$$

ASTE  
GIUDIZIARIE.it

$$320,96 \cdot 9,45 + 24,84 \times 6,40 = 3033,07 + 158,97 = MC 3192,04$$


$$MC 3192,04 < MC 3197,02$$

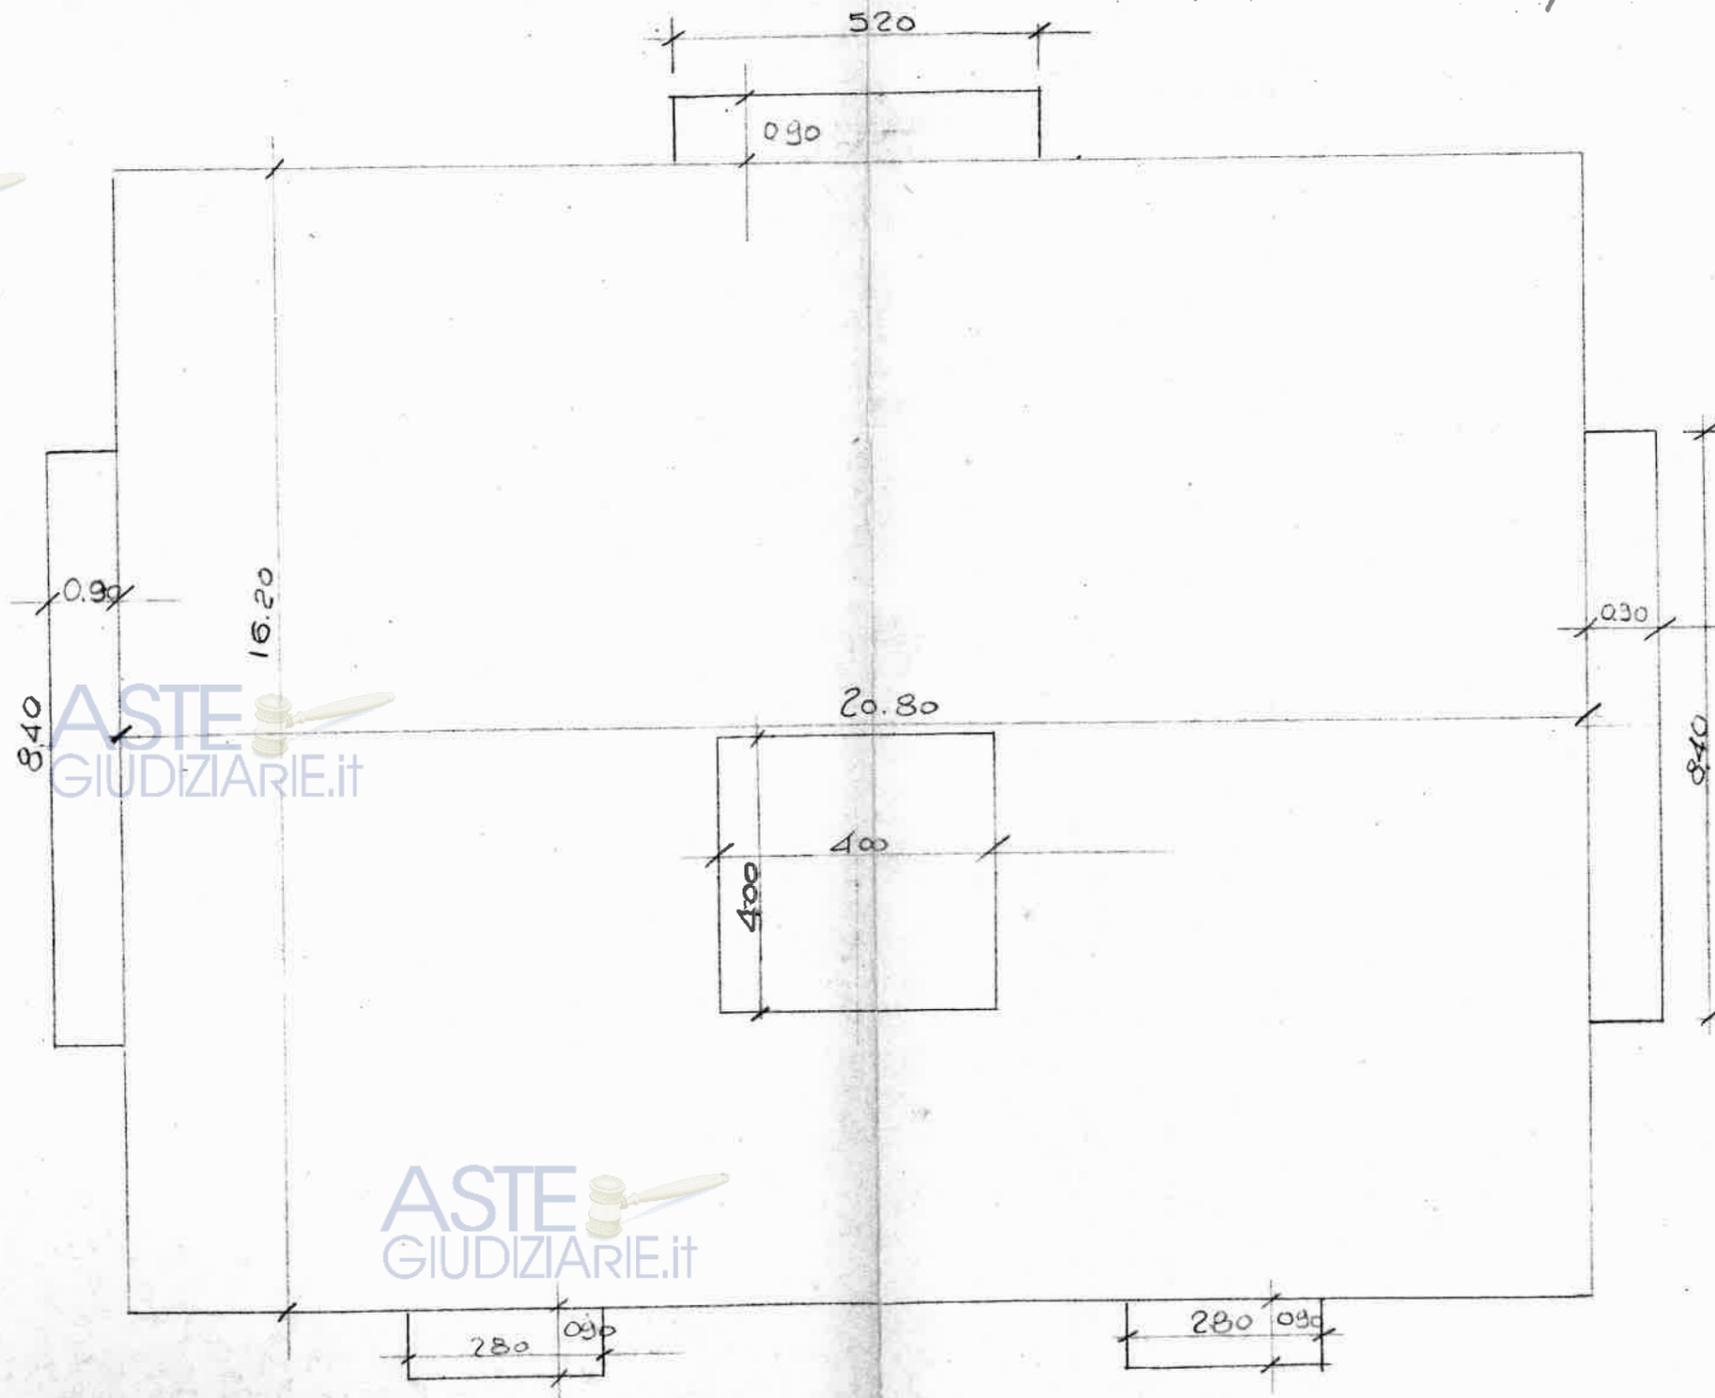

ASTE  
GIUDIZIARIE.it

ASTE  
GIUDIZIARIE.it

ASTE  
GIUDIZIARIE.it

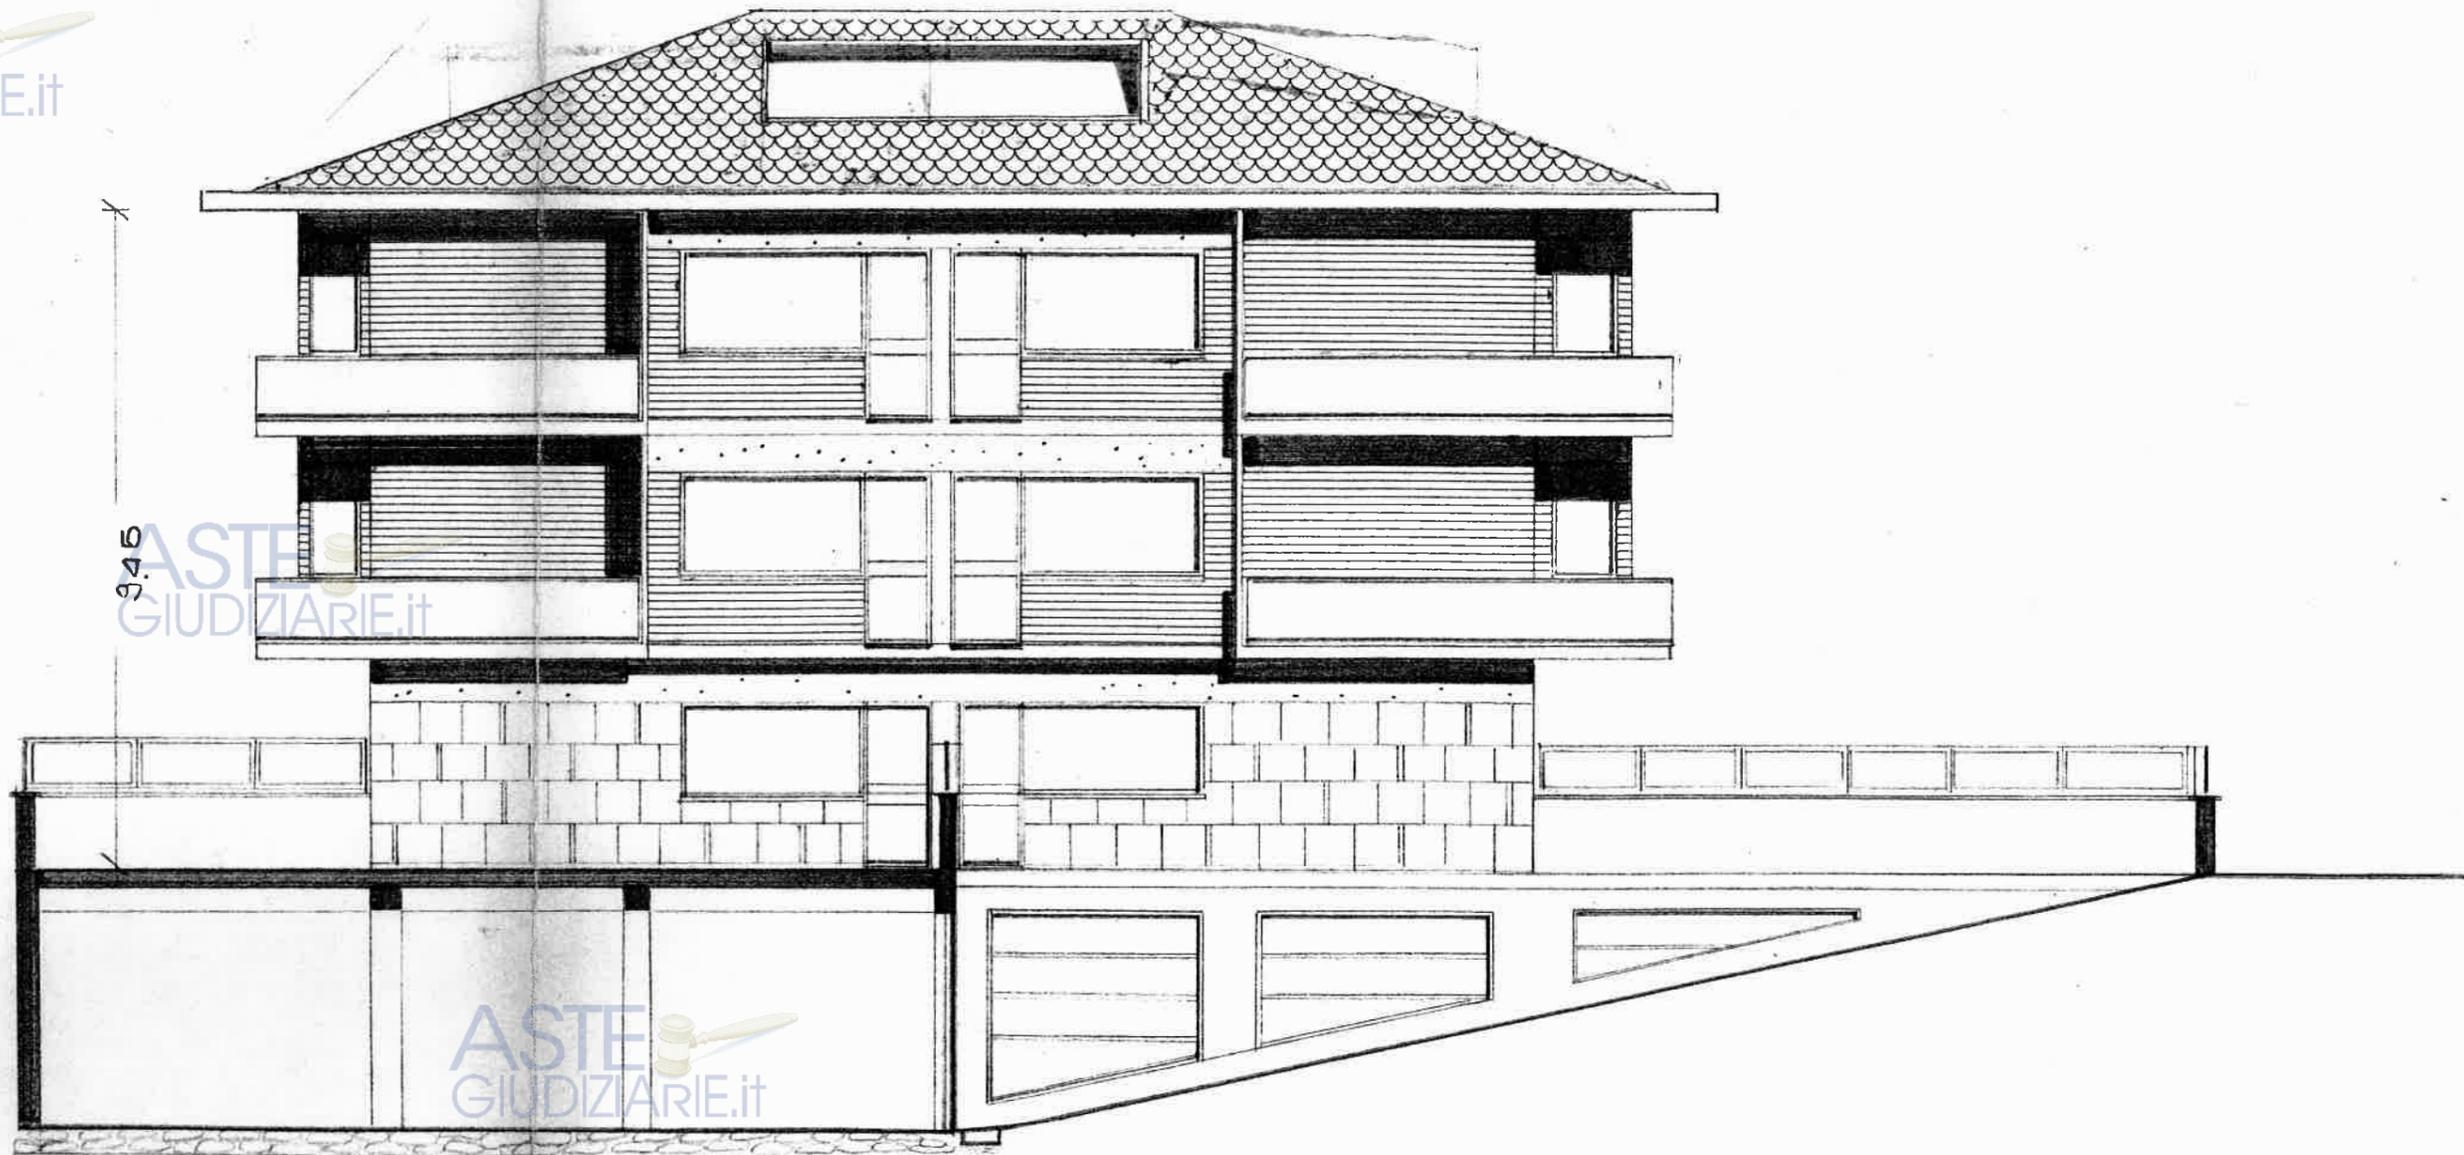


ASTE  
FIANCO  
GIUDIZIARIE.it

RAMPA 1:100

ASTE  
GIUDIZIARIE.it

ASTE  
GIUDIZIARIE.it

ASTE  
GIUDIZIARIE.it

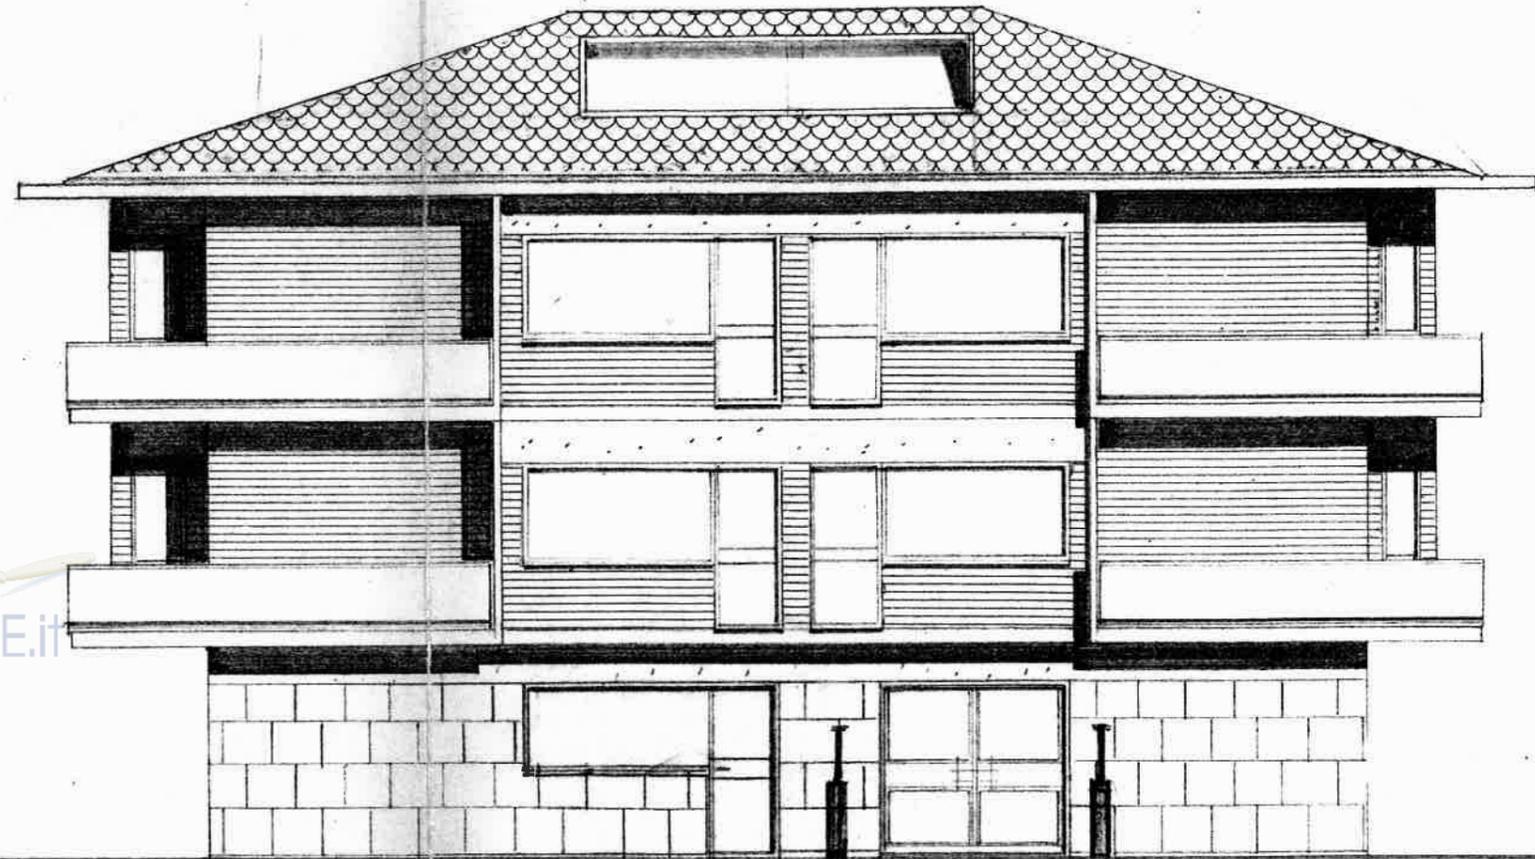


9.45


(±0.50)

FIANCO AUDRONE I:100

ASTE  
GIUDIZIARIE.it

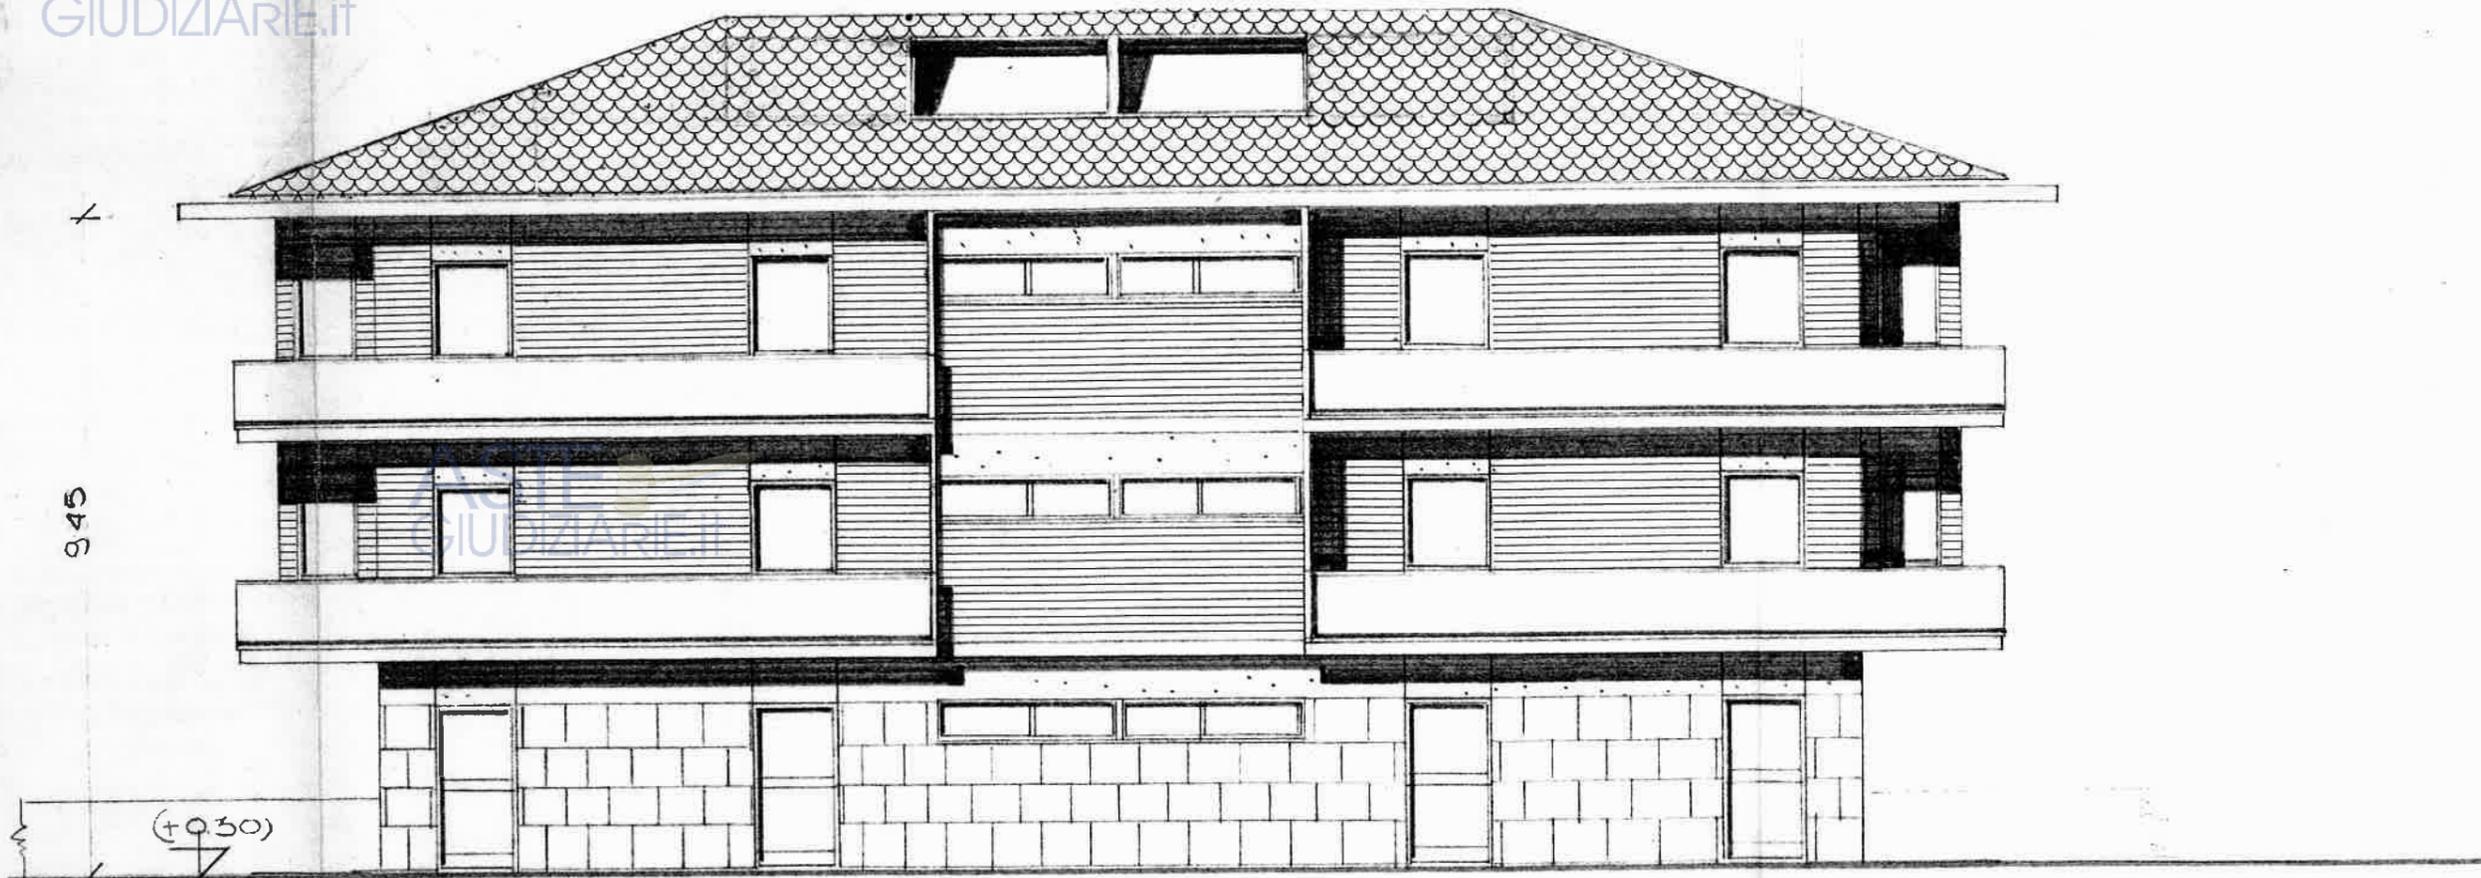

RETROPROSPETTO 1:100

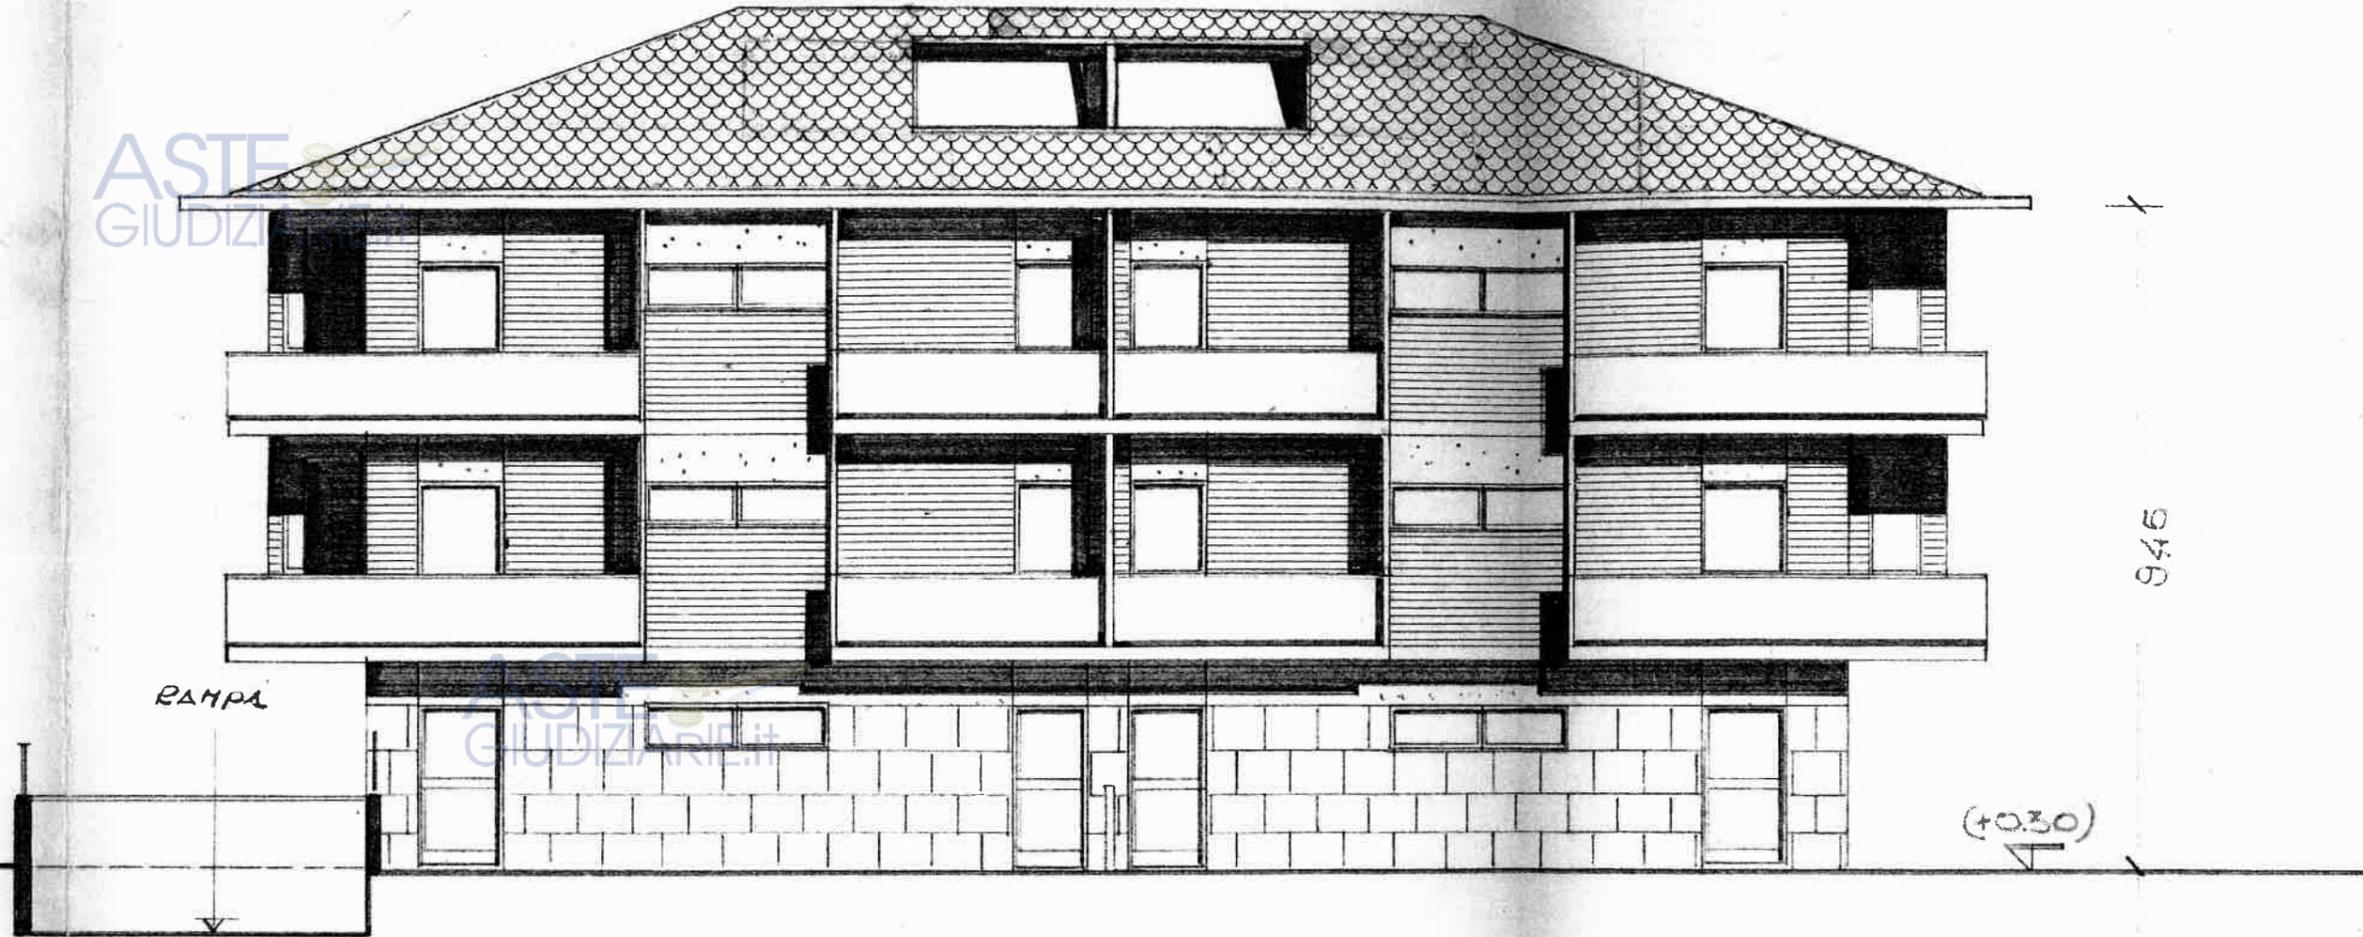


RAMPA

946

(+0.30)

PROSPETTO 1:100

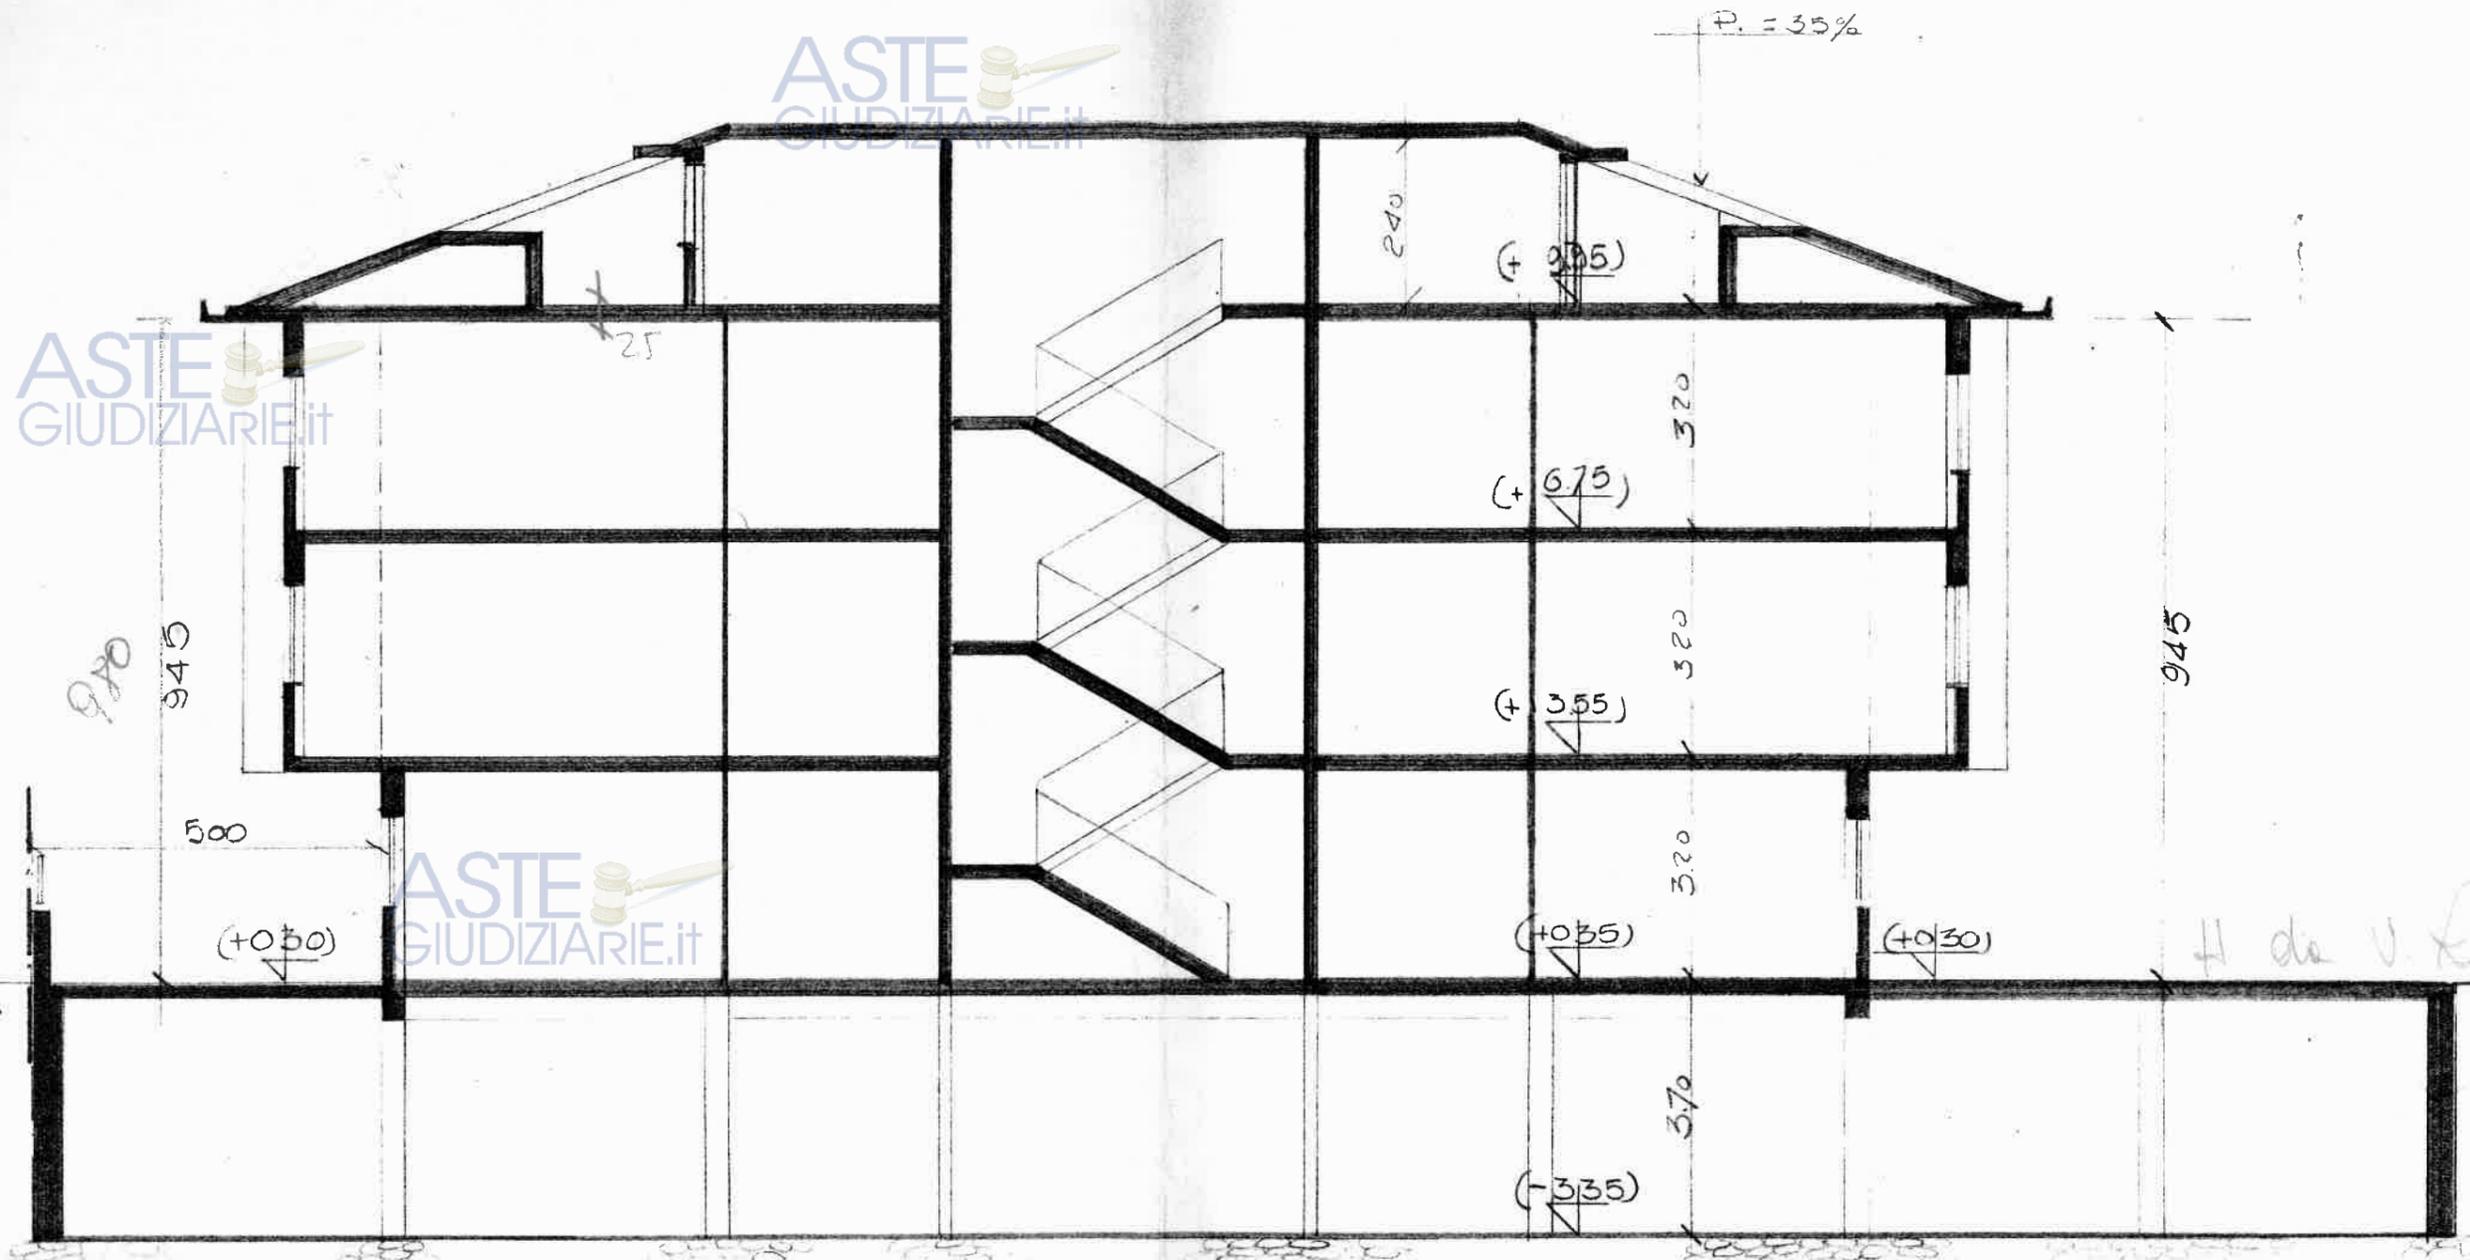

H. da V. Lomario

ASTE GIUDIZIARIE.IT  
 SEZIONE AB 1:100

ASTE GIUDIZIARIE.IT